



Finanziato dall'Unione europea
NextGenerationEU



MINISTERO del LAVORO e delle POLITICHE SOCIALI

CITTÀ DI CERIGNOLA


PROVINCIA DI FOGGIA

SETTORE SERVIZI TECNICI



OGGETTO: "PNRR-M5C211.3Sub-I1.3.2 "Povertà estrema - Stazioni di posta" finanziato con i fondi dell'Unione europea NextGenerationEU - Lavori di ristrutturazione di un immobile comunale sito in località "Borgo Tressanti" in Cerignola (FG). CUP: J34H22000240007"

IMPORTO DI PROGETTO: € 1.090.000,00

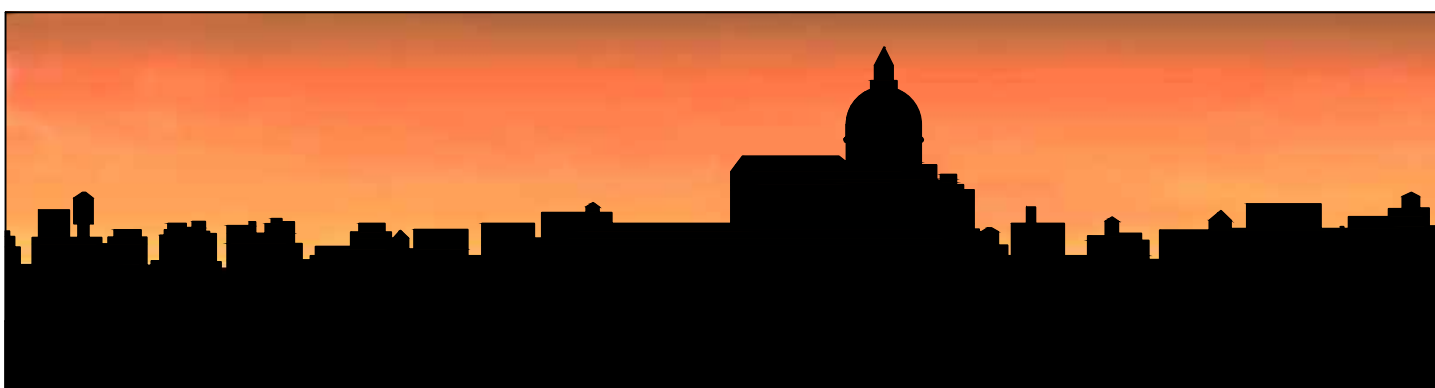

ELABORATO: STATO DI PROGETTO-PIANTA PIANO TERRA

DATA

28/11/2023

LIVELLO DI PROGETTAZIONE

FATTIBILITÀ TECNICO-ECONOMICA

ELABORATO N.

PA10

IL DIRIGENTE

ARCH. MICHELE PRENCIPE

IL PROGETTISTA

ARCH. MAURO MENNITTI

IL RUP

ARCH. MICHELE PRENCIPE

PIANTA PIANO TERRA_ scala 1:100

