



# PIANO URBANISTICO GENERALE

**Sindaco**  
Dott. Francesco Bonito

**Ufficio di Piano**  
Arch. Michele Prencipe, Dirigente Settore Servizi Tecnici, coordinatore dell'Ufficio di Piano;  
Ing. Vito Famiglietti, RUP del Settore Servizi Tecnici-Ufficio Edilizia Privata/Urbanistica,  
Responsabile del PUG;  
Dott.ssa Daniela Conte, Dirigente Settore n. 6, per la parte sociale;  
Dott.ssa Annamaria Contento, supporto al RUP;  
Dott.ssa Nunzia Riefoli, supporto al RUP;  
Geom. Alfonso Di Pasquale, istruttore tecnico;  
Geom. Vincenzo Fino, istruttore tecnico;  
Carmine Minerva, collaboratore amministrativo.

**Progettisti**  
Arch. Umberto Bloise  
Arch. Gianluca Andreassi

**Gruppo di lavoro**  
Arch. Pian. Andrea Tassinari  
Dott. Michele Bux (Valutazione ambientale strategica)


## Quadri interpretativi

QI.05

Le previsioni del PRG vigente  
I borghi

scala: 1:5.000

giugno 2024

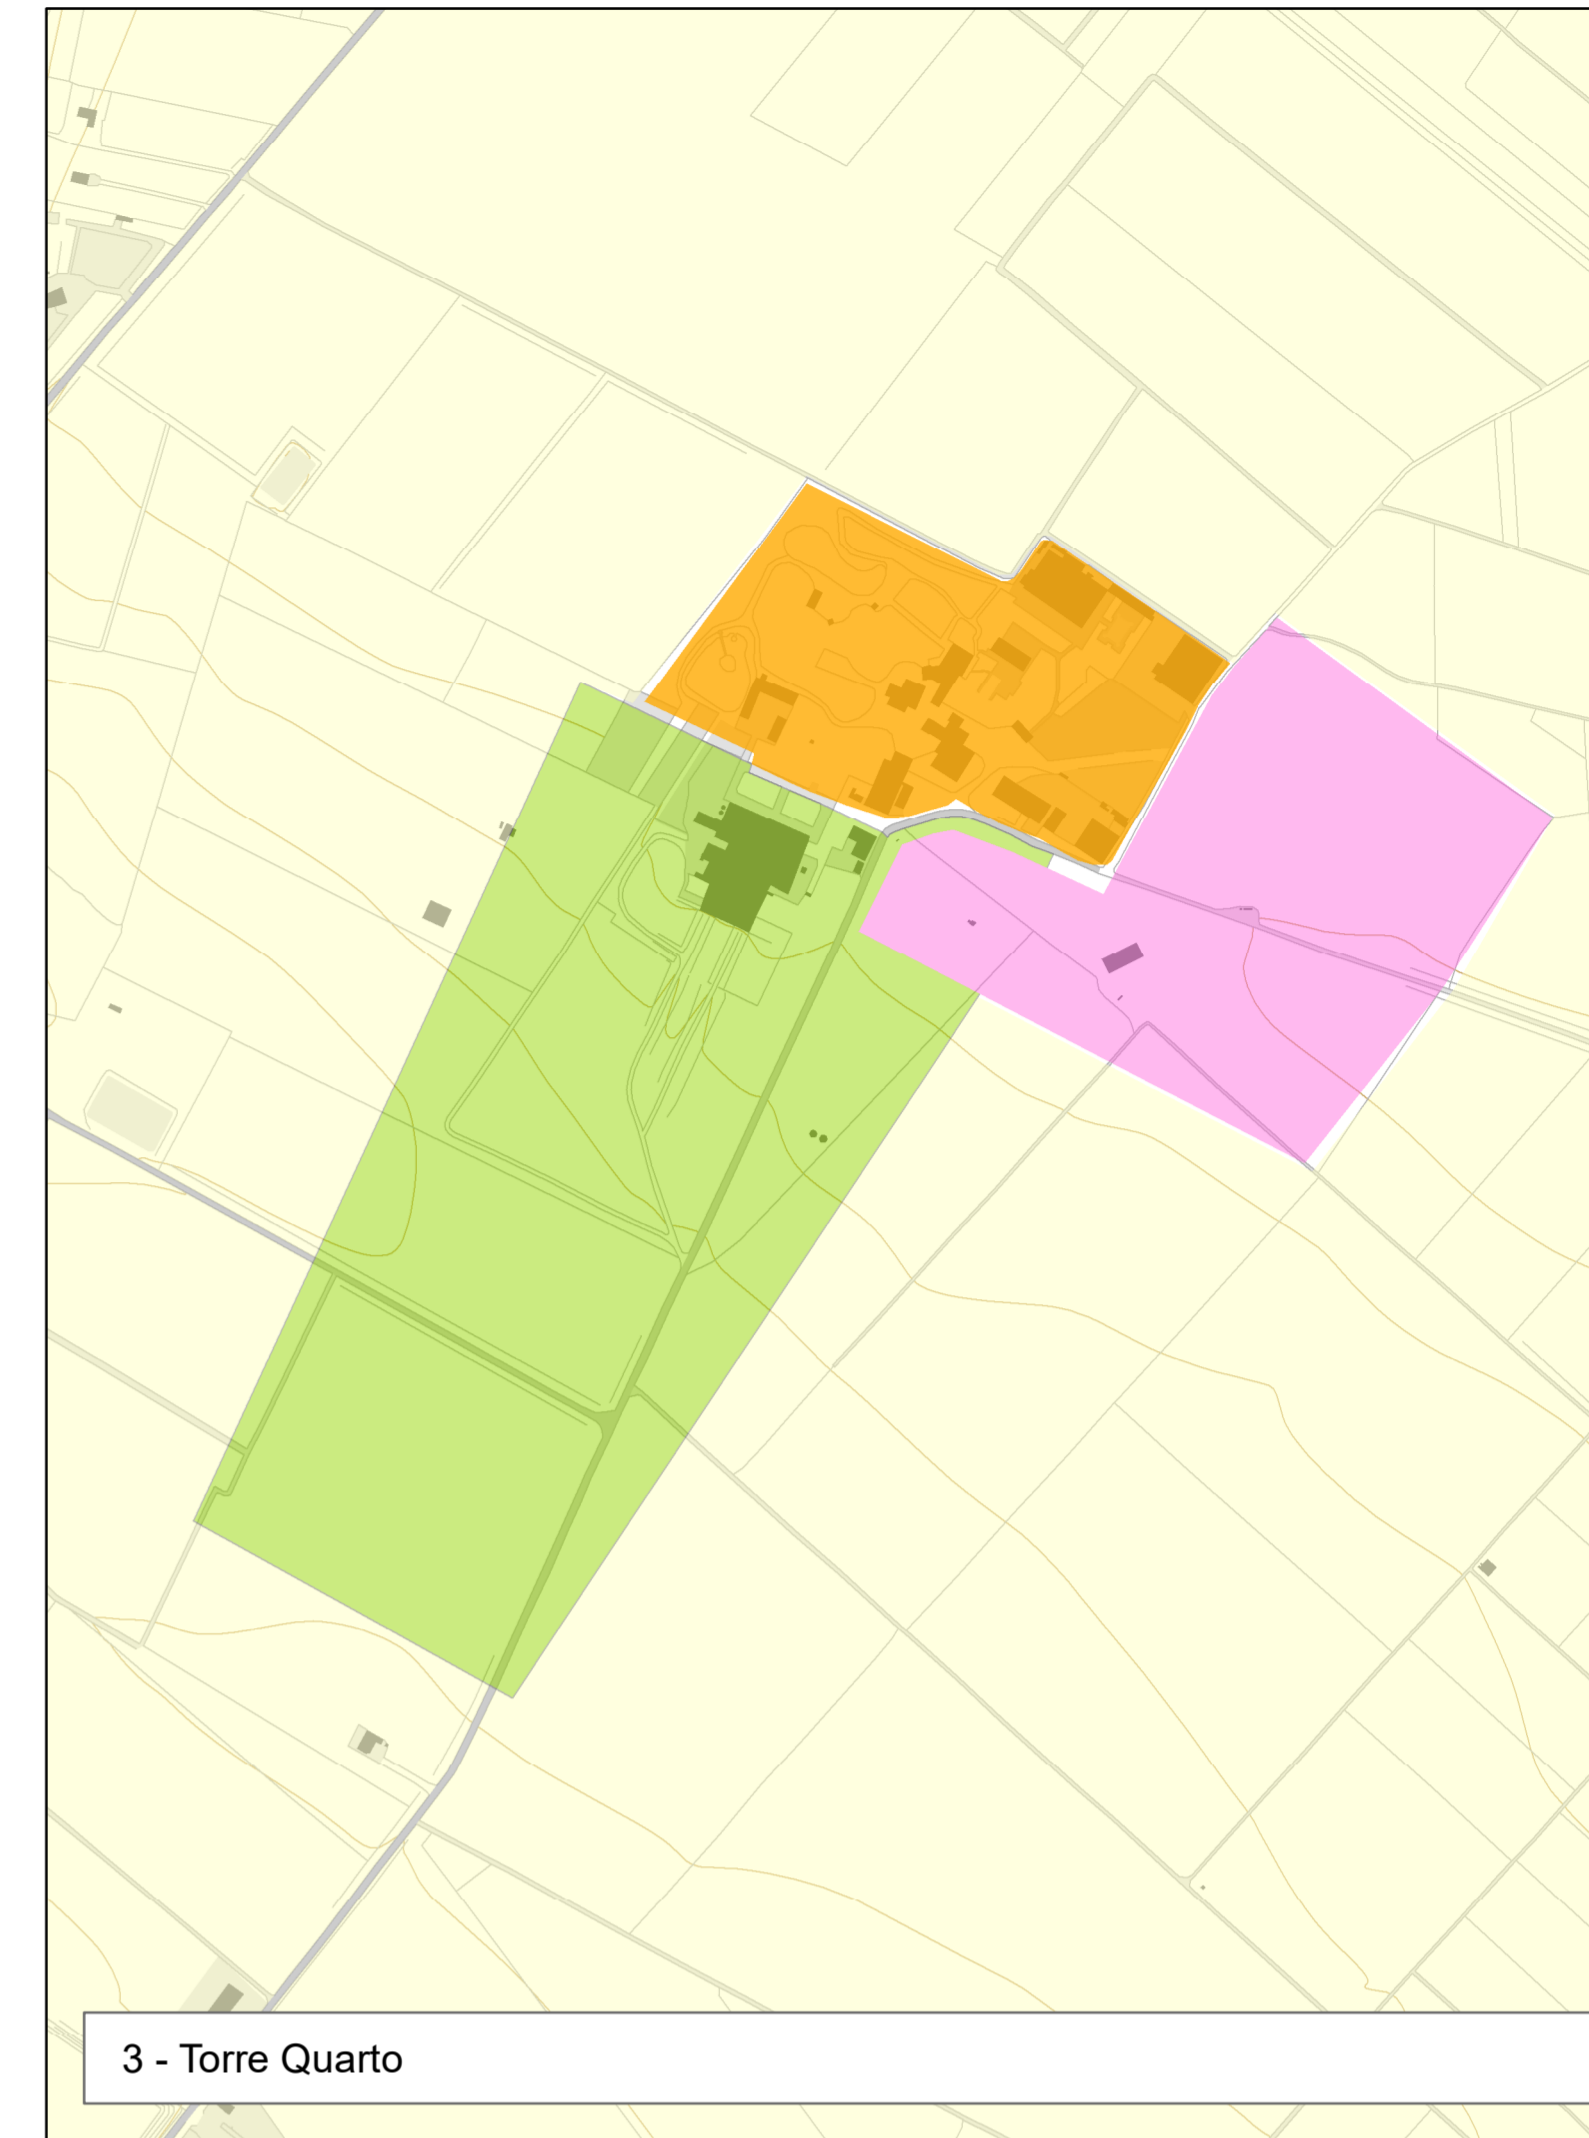

### La zonizzazione del PRG vigente

- Zona A
- Zona B
- Zona C
- Zona E
- Zona F
- Centro abitato
- Area SIC
- Vincolo di inedificabilità

