



PIANO URBANISTICO GENERALE

Sindaco
Dott. Francesco Bonito

Ufficio di Piano
Arch. Michele Prencipe, Dirigente Settore Servizi Tecnici, coordinatore dell'Ufficio di Piano;
Ing. Vito Famiglietti, RUP del Settore Servizi Tecnici-Ufficio Edilizia Privata/Urbanistica,
Responsabile del PUG;
Dott.ssa Daniela Conte, Dirigente Settore n. 6, per la parte sociale;
Dott.ssa Annamaria Contino, supporto al RUP;
Dott.ssa Nanzia Rievoli, supporto al RUP;
Geom. Alfonso Di Pasquale, istruttore tecnico;
Geom. Vincenzo Fino, istruttore tecnico;
Carmine Minerva, collaboratore amministrativo.

Progettisti
Arch. Umberto Bloise
Arch. Gianluca Andressi

Gruppo di lavoro
Arch. Pian. Andrea Tassinari
Dott. Michele Bux (Valutazione ambientale strategica)


Quadri conoscitivi

Q1.08

Il sistema insediativo
La città pubblica e le aree libere

scala: 1:7.500

giugno 2024

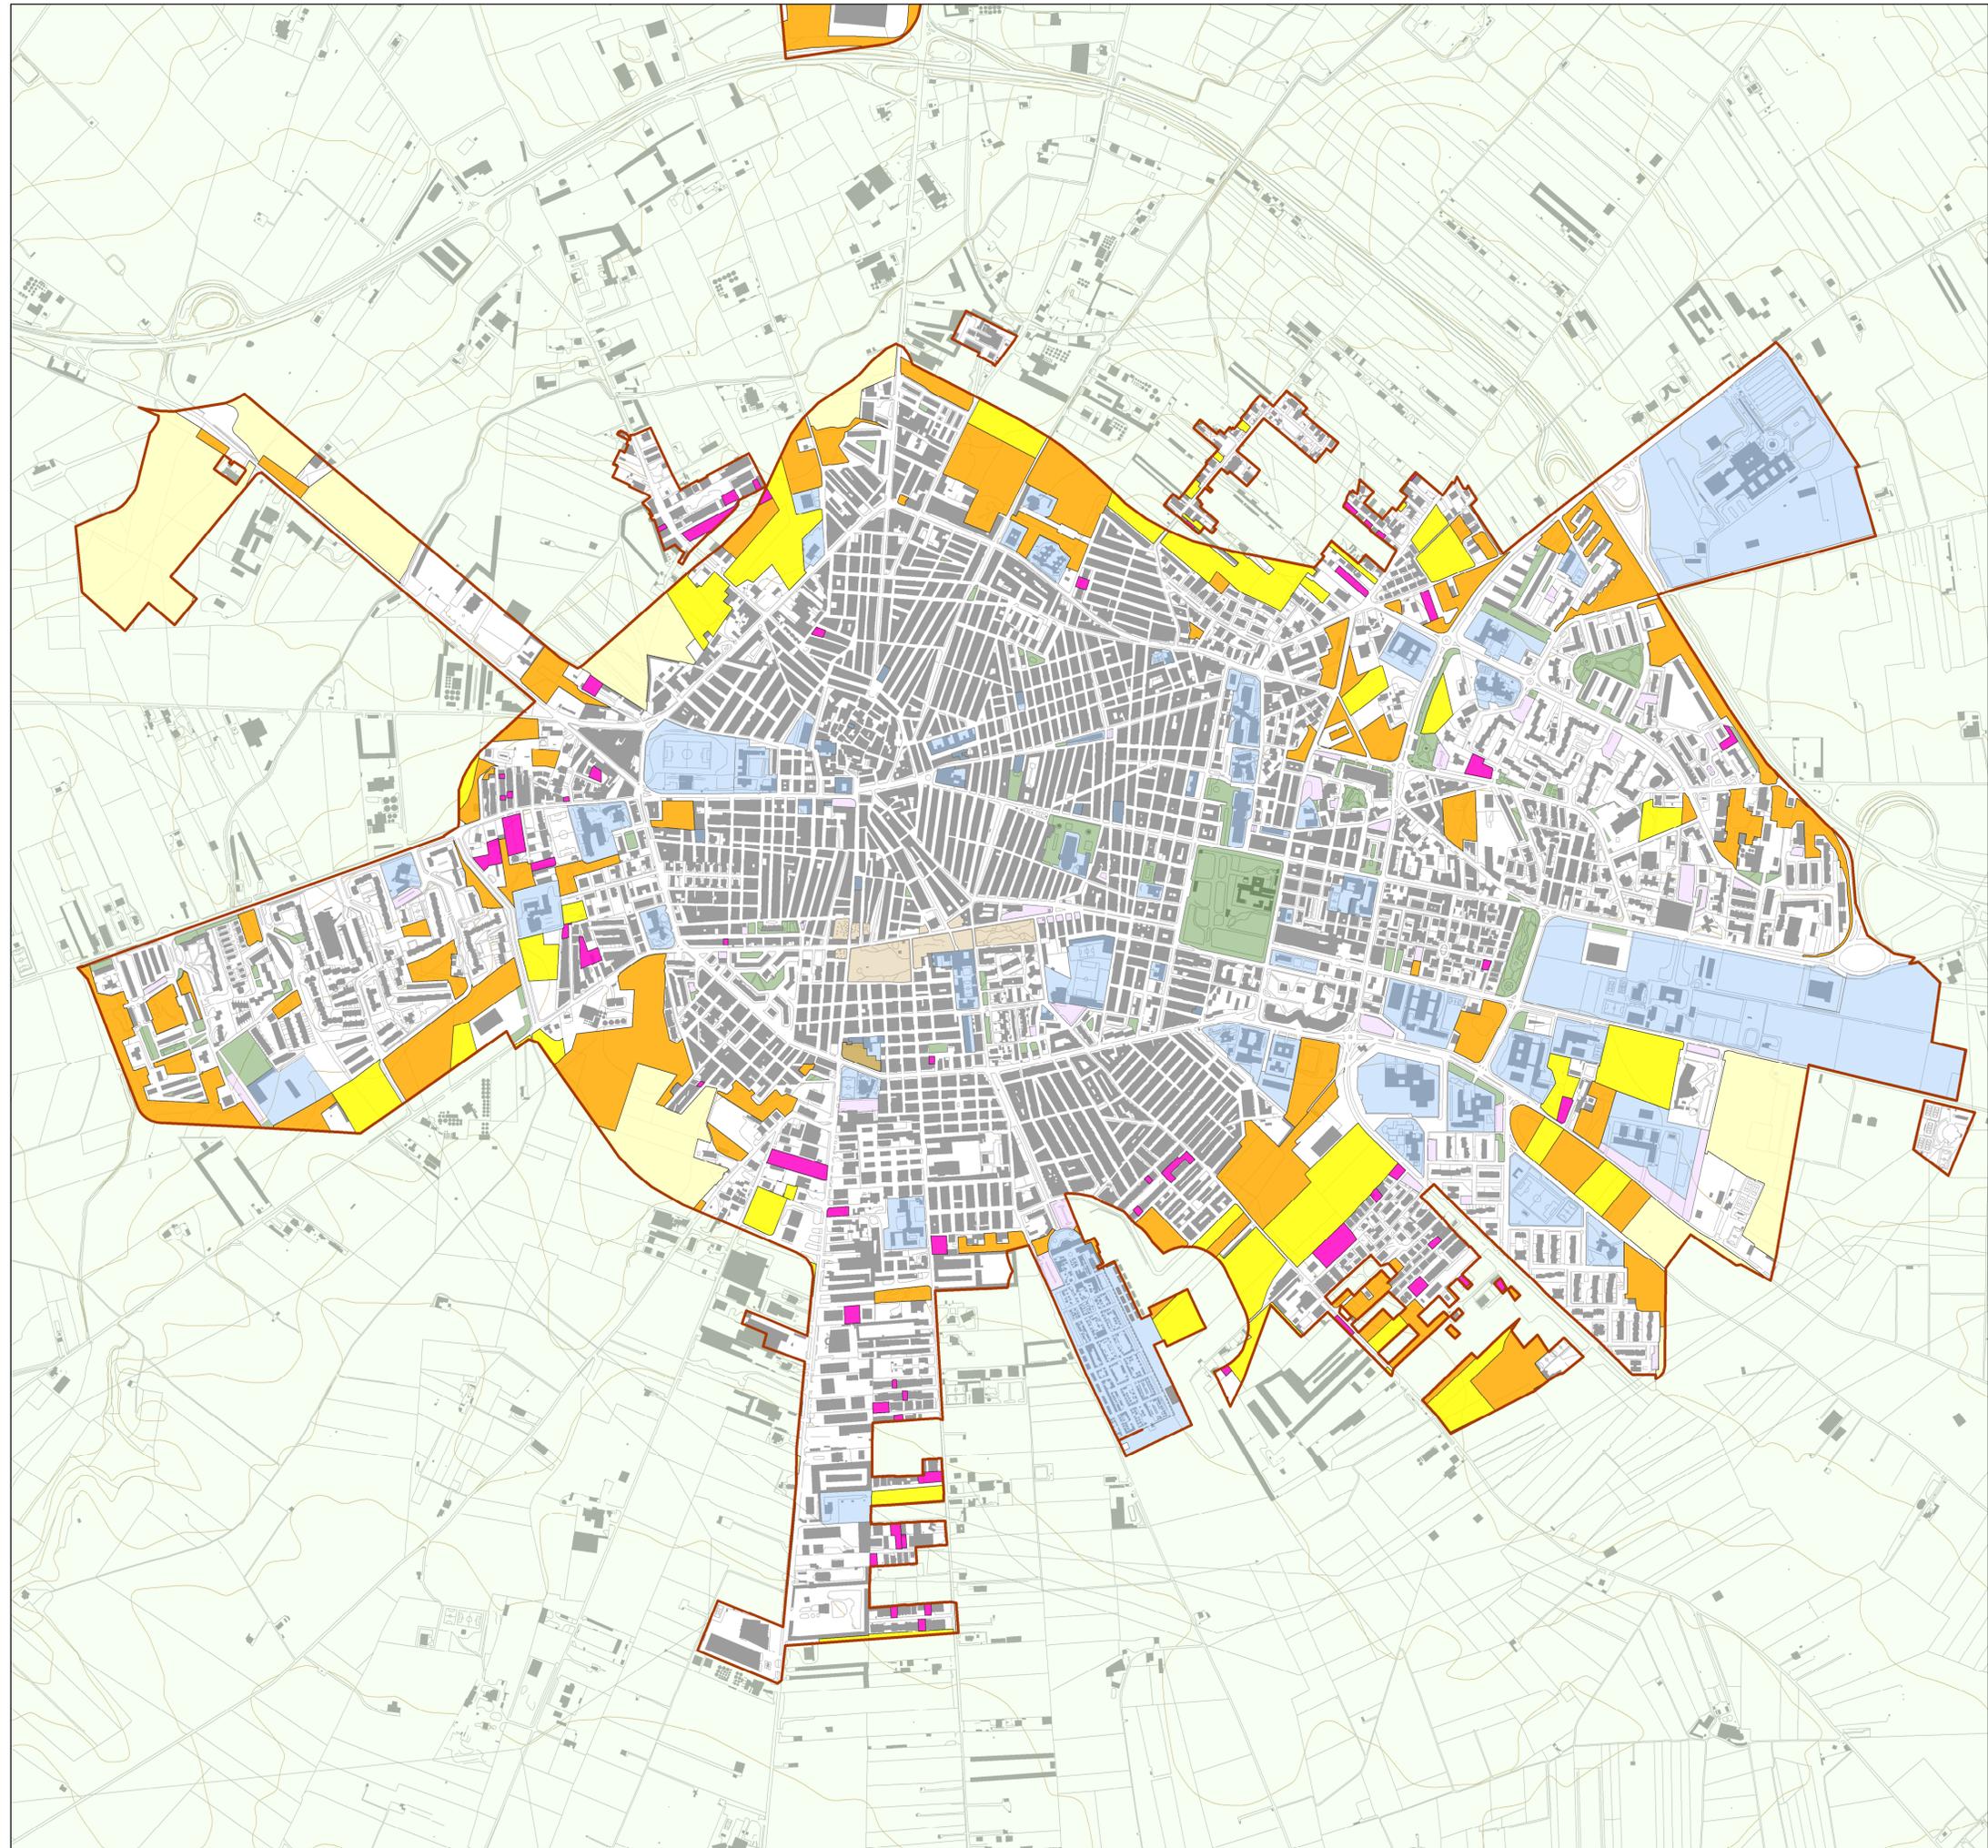

La città pubblica e le aree libere

- Attrezzatura di interesse generale
- Area a verde pubblico
- Area a parcheggio
- Ambito delle Fosse granarie
- Lotto libero
- Area libera
- Area agricola interclusa
- Area agricola
- Contesto urbano
- Area agricola