



# PIANO URBANISTICO GENERALE

**Sindaco**  
Dott. Francesco Bonito

**Ufficio di Piano**  
Arch. Michele Prempe, Dirigente Settore Servizi Tecnici, coordinatore dell'Ufficio di Piano;  
Ing. Vito Famiglietti, RUP del Settore Servizi Tecnici-Ufficio Edilizia Privata/Urbanistica,  
Responsabile del PUG;  
Dott.ssa Daniela Conte, Dirigente Settore n. 6, per la parte sociale;  
Dott.ssa Annamaria Contino, supporto al RUP;  
Dott.ssa Nanzia Riefoli, supporto al RUP;  
Geom. Alfonso Di Pasquale, istruttore tecnico;  
Geom. Vincenzo Fino, istruttore tecnico;  
Carmine Minerva, collaboratore amministrativo.

**Progettisti**  
Arch. Umberto Bloise  
Arch. Gianluca Andreassi

**Gruppo di lavoro**  
Arch. Pian. Andrea Tassinari  
Dott. Michele Bux (Valutazione ambientale strategica)


Quadri conoscitivi

QC\_AV.08

Il sistema territoriale di area vasta:  
Il sistema dei beni culturali

scala: 1:175.000

giugno 2024

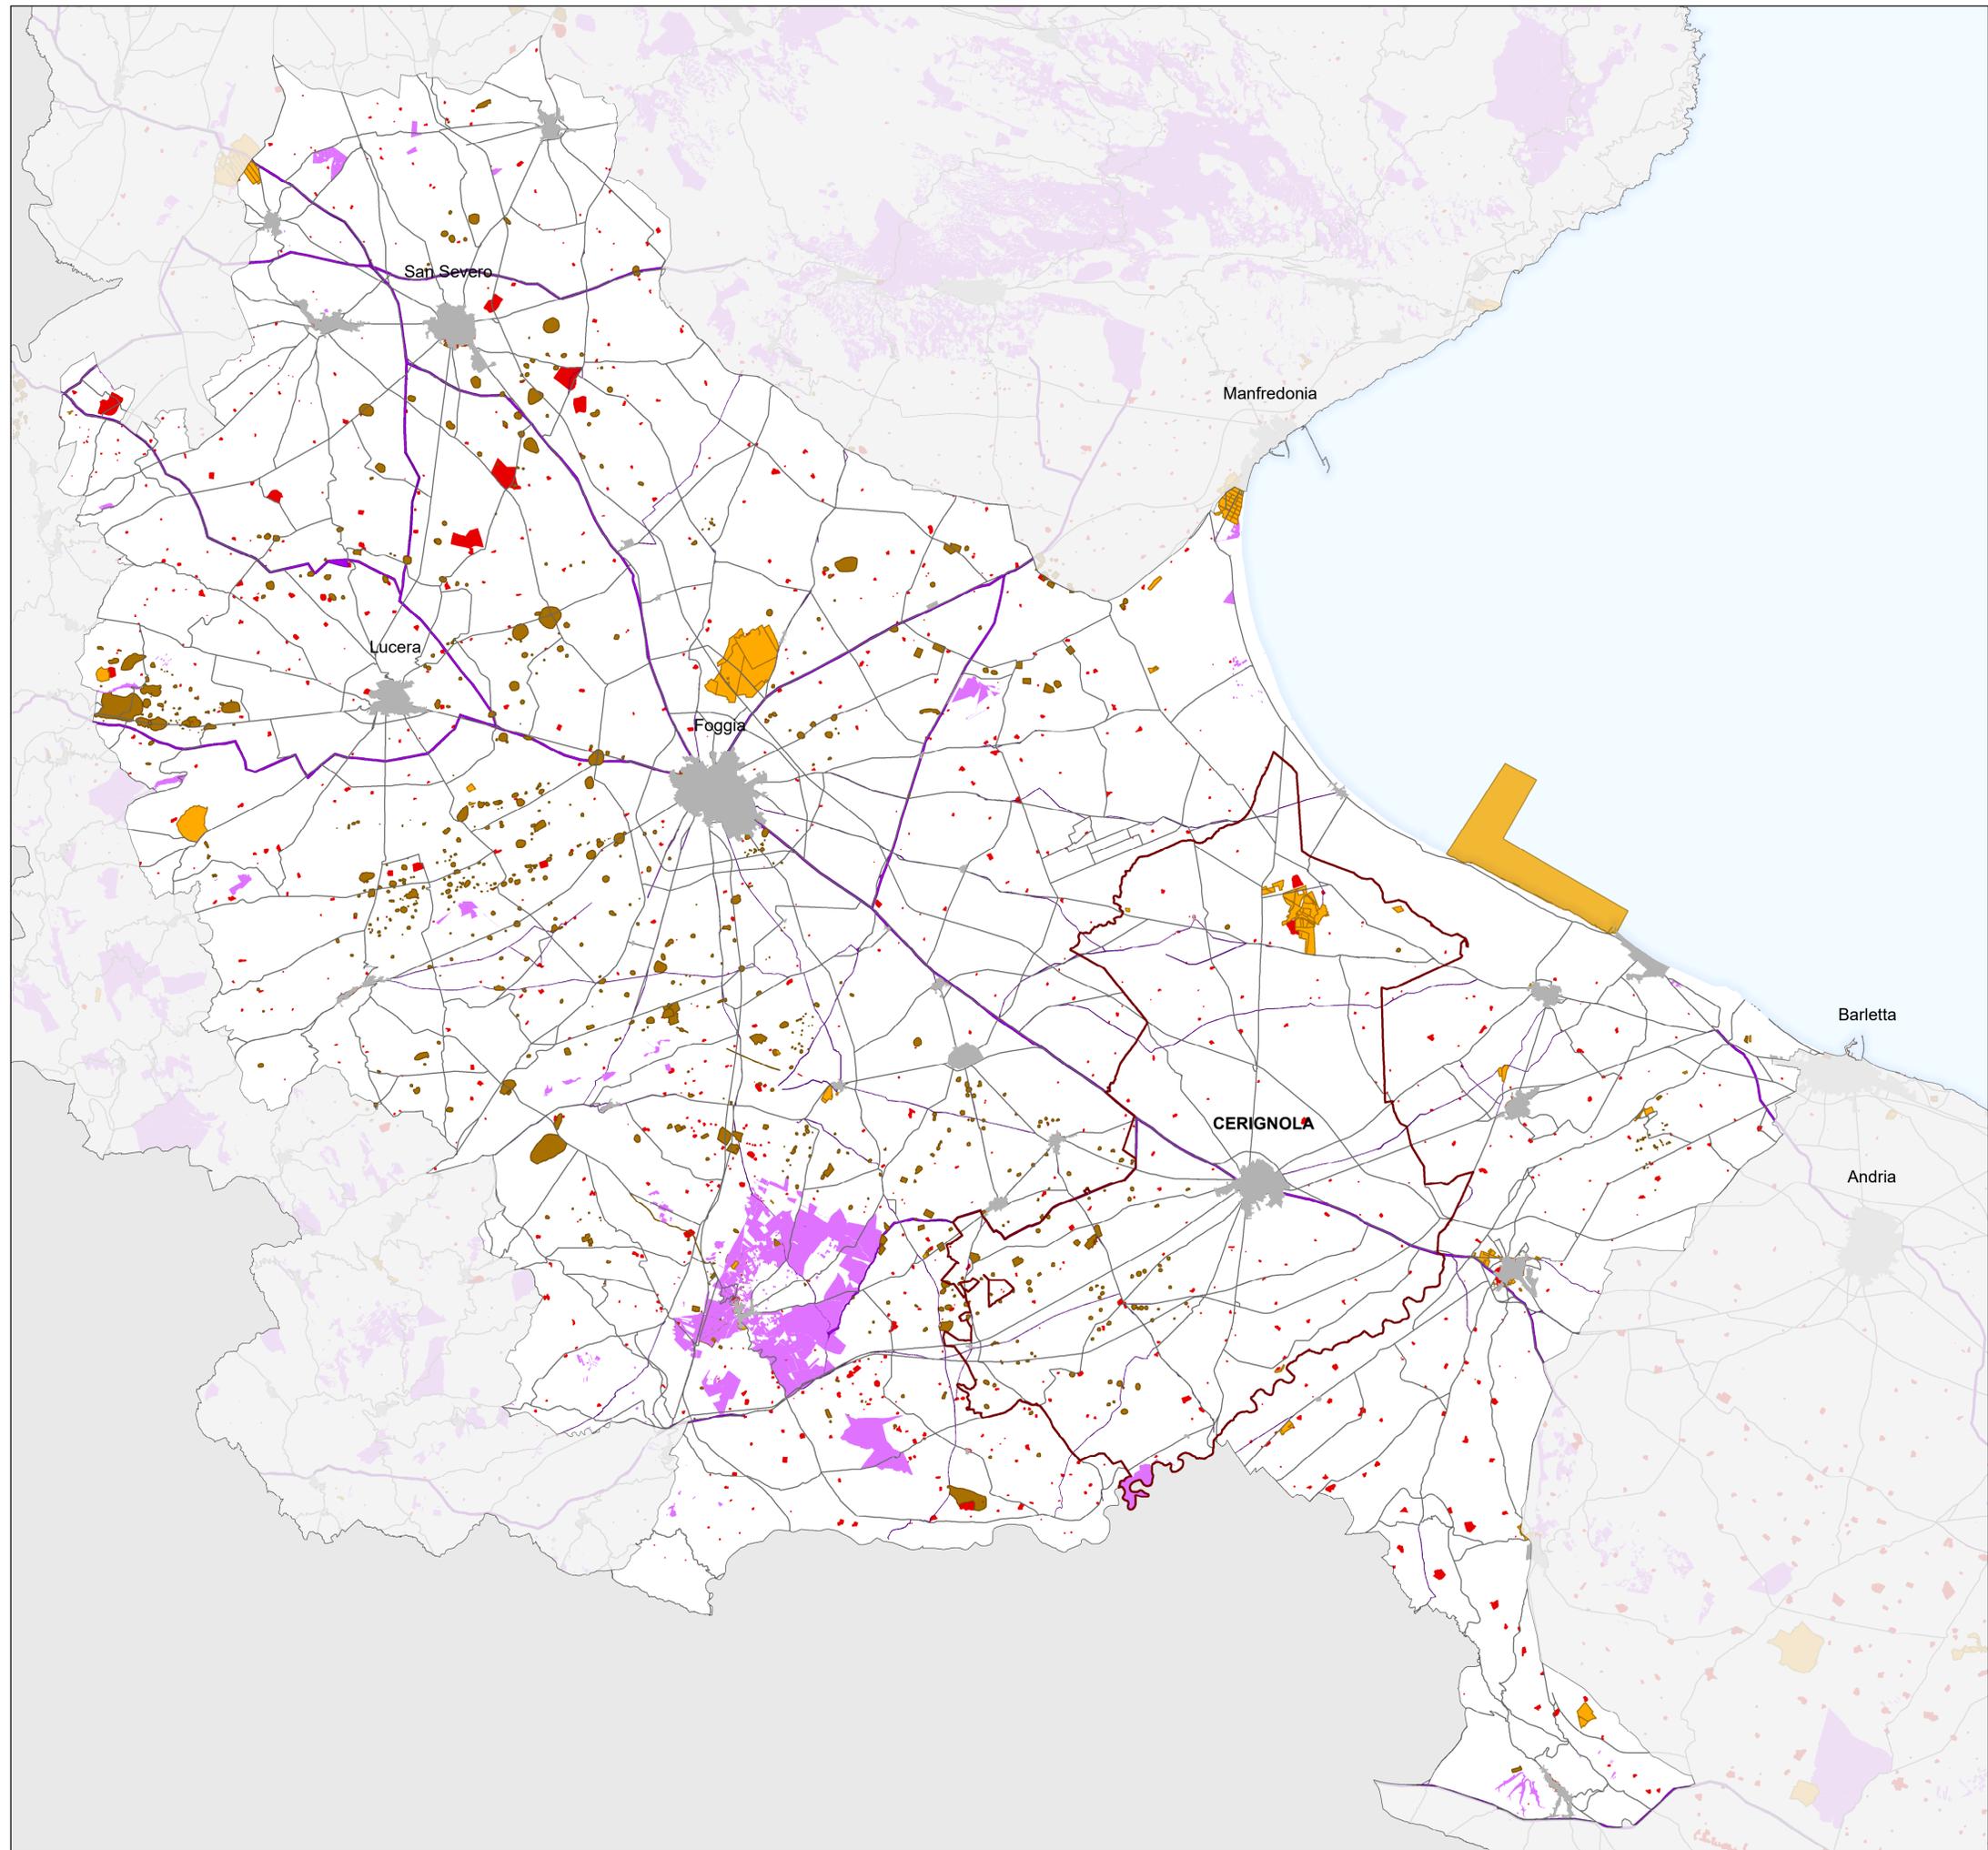

## Sistema storico insediativo - Beni Paesaggistici

- BP - Zone di interesse archeologico
- BP - Zone gravate da usi civici (non validate)

## Sistema storico insediativo - Ulteriori contesti paesaggistici

- UCP - Aree a rischio archeologico
- UCP - Città consolidata
- UCP - Stratificazione insediativa - rete tratturi
- UCP - Stratificazione insediativa - siti storico culturali