



PIANO URBANISTICO GENERALE


Sindaco
Dott. Francesco Bonito
Assessore all'Urbanistica
Ing. Luciano Giannotti

Ufficio di Piano
Arch. Michele Prencipe, Dirigente Settore Servizi Tecnici, coordinatore dell'Ufficio di Piano;
Ing. Vito Faniglietti, RUP del Settore Servizi Tecnici-Ufficio Edilizia Privata/Urbanistica,
Responsabile del PUG;
Dott.ssa Daniela Conte, Dirigente Settore n. 6, per la parte sociale;
Dott.ssa Annamaria Contento, supporto al RUP;
Dott.ssa Nunzia Rievoli, supporto al RUP;
Geom. Alfonso Di Pasquale, istruttore tecnico;
Geom. Vincenzo Fino, istruttore tecnico;
Carminè Minerva, collaboratore amministrativo.

Progettisti
Arch. Umberto Bloise
Arch. Gianluca Andreassi

Gruppo di lavoro
Arch. Pian. Andrea Tassinari
Dott. Michele Bux (Valutazione ambientale strategica)

Bozza 1ª conferenza di copianificazione

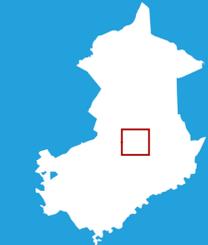


Quadri interpretativi

Q1.02a

Le previsioni del PRG vigente
La città in espansione: lo stato
di attuazione delle zone C

scala: 1:7.500

marzo 2025

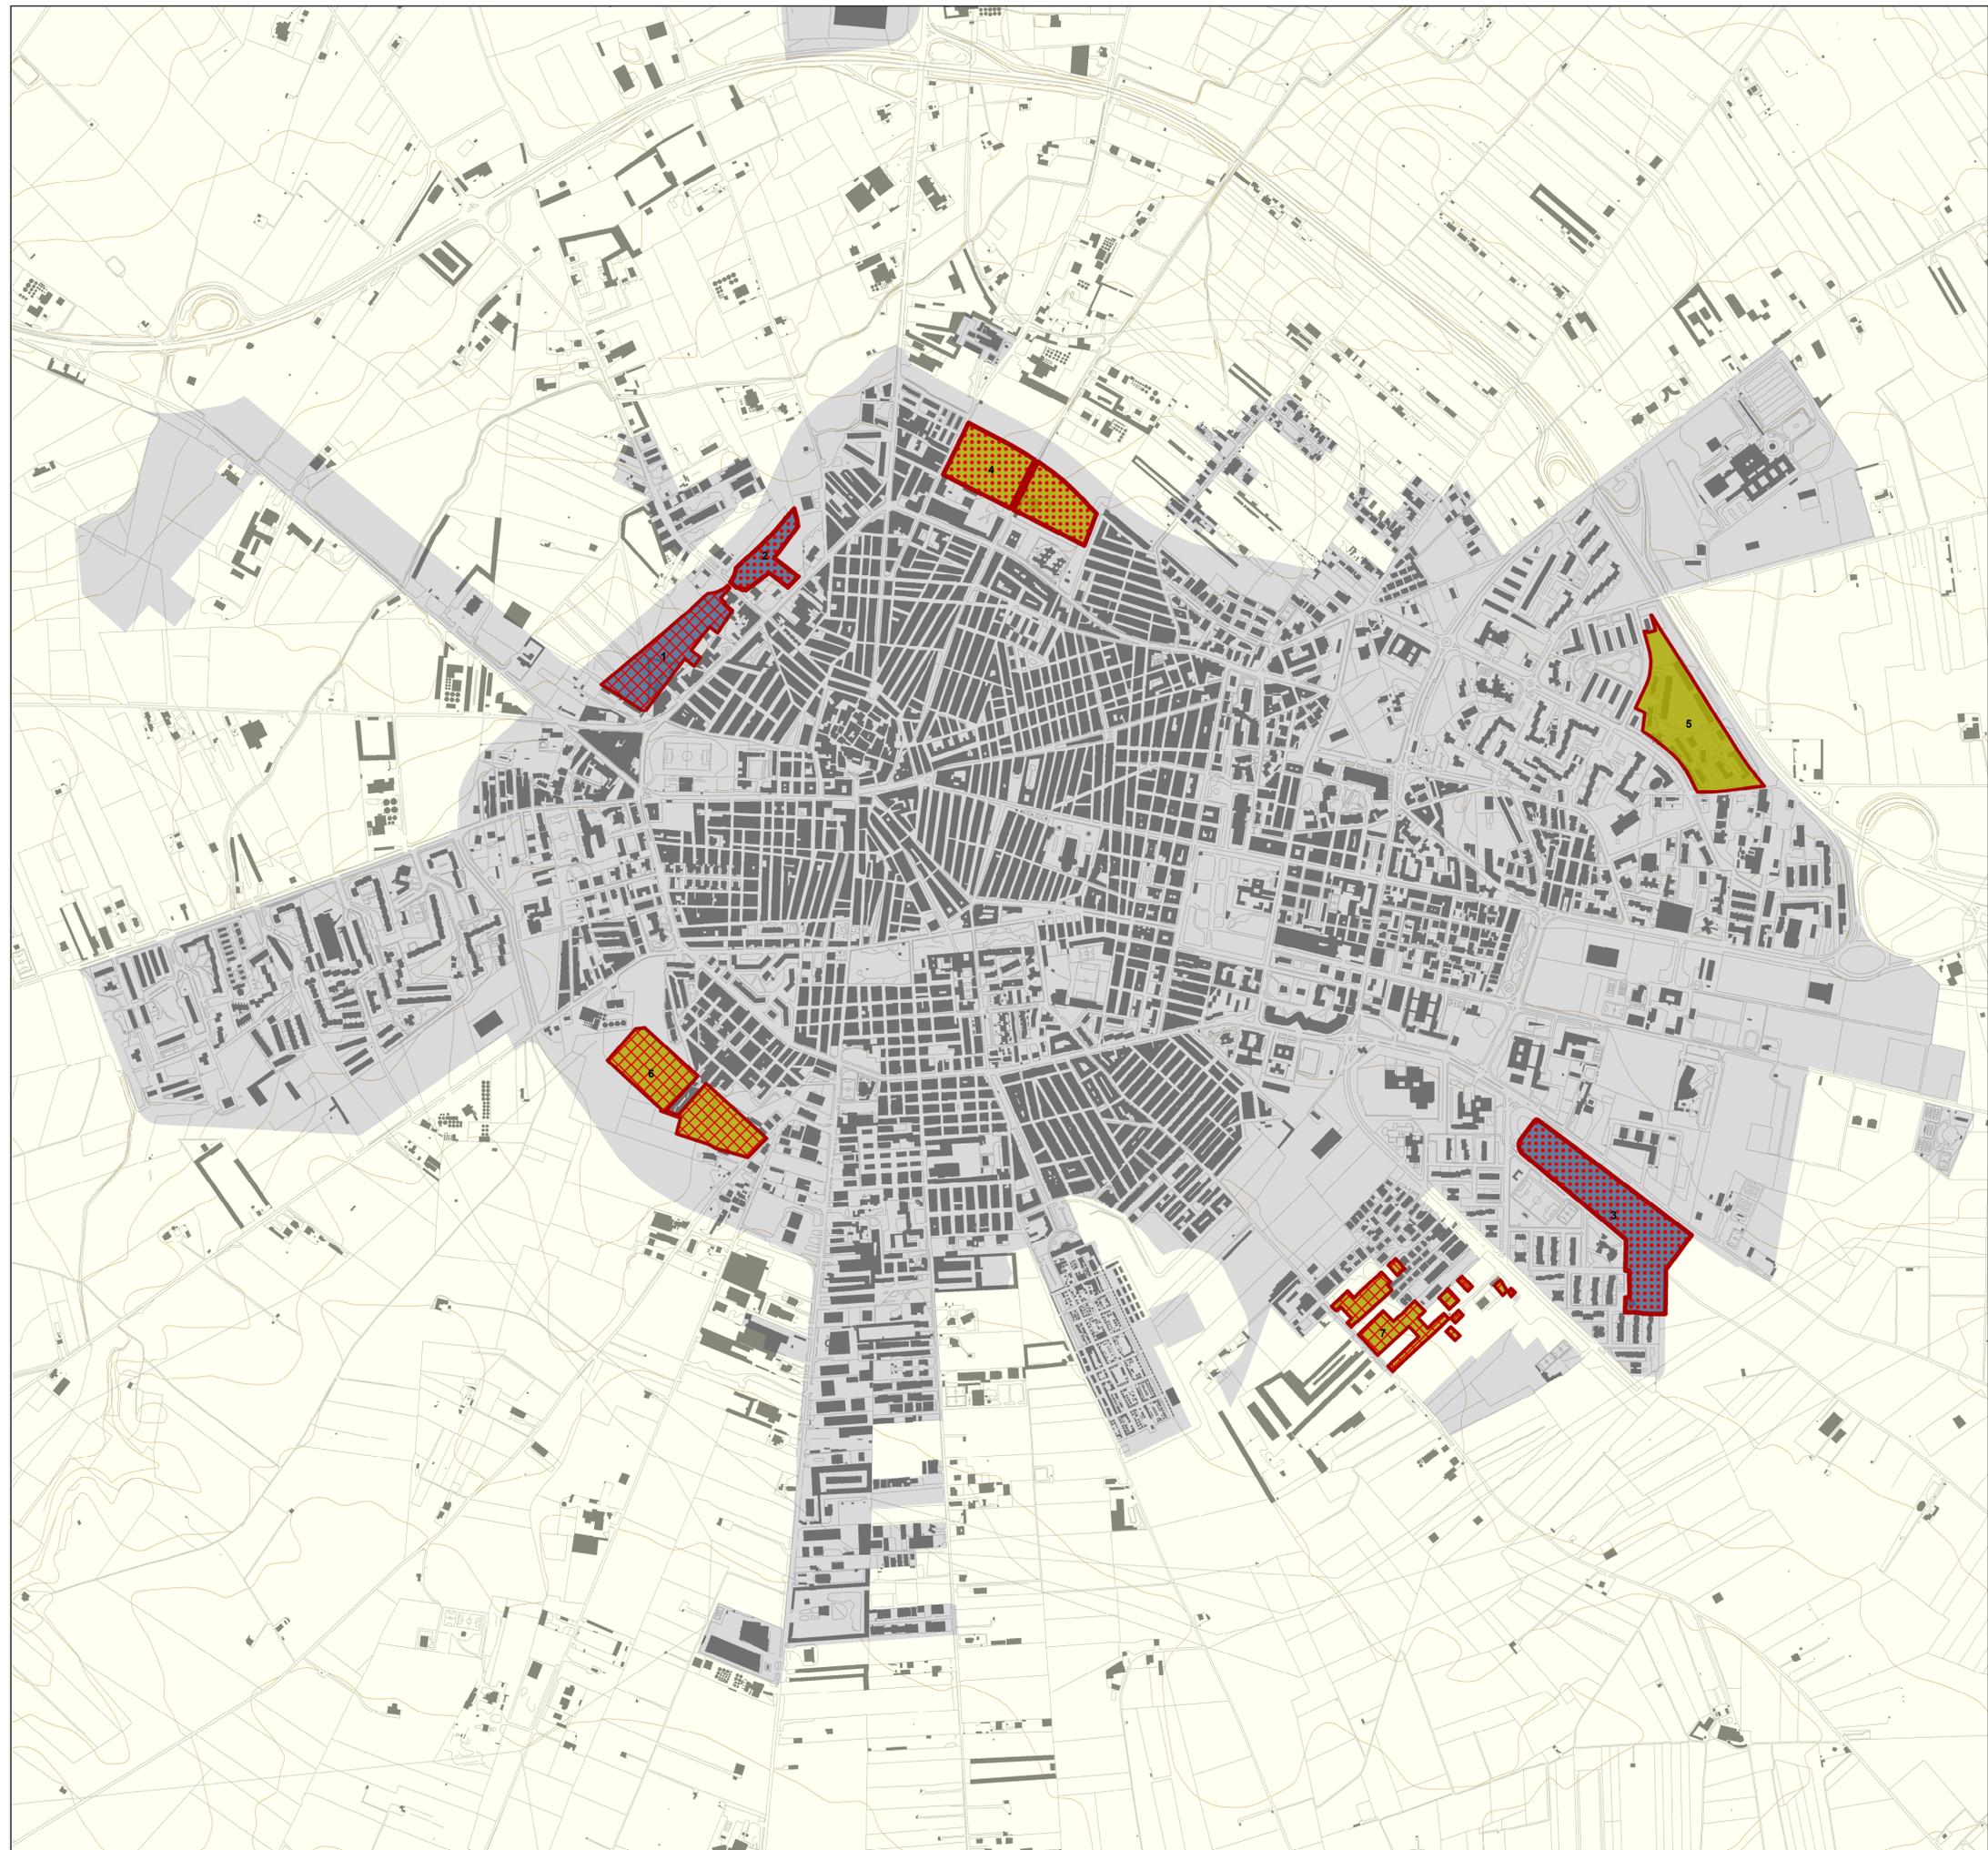

- Zona C Realizzata
- Zona C Convenzionata
- Zona C non approvata

- C1 - Espansione di iniziativa pubblica
- C2 - Espansione di iniziativa privata

- Altre aree urbane di PRG
- Zona E

ZONA DI PRG	Realizzata	Convenzionata	Approvata	Non approvata	TOTALE
C1 iniziativa pubblica	-	6,66	-	2,86	9,52
1	-	-	-	2,86	-
2	-	1,18	-	-	-
3	-	5,48	-	-	-
C2 iniziativa privata	4,88	4,23	-	6,23	15,34
4	-	4,23	-	-	-
5	4,88	-	-	-	-
6	-	-	-	3,97	-
7	-	-	-	2,26	-
TOTALE	4,88	10,89	0	9,09	24,86

Le quantità sono espresse in Ettari (ha)