

COMUNE DI
Cerignola
provincia di Foggia

PIANO
URBANISTICO
GENERALE

Sindaco
Dott. Francesco Bonito

Assessore all'Urbanistica
Ing. Luciano Giannotti

Ufficio di Piano
Arch. Michele Prencipe, Dirigente Settore Servizi Tecnici, coordinatore dell'Ufficio di Piano;
Ing. Vito Famiglietti, Rup del Settore Servizi Tecnici-Ufficio Edilizia Privata/Urbanistica,
Responsabile del PUG;
Dott.ssa Daniela Conte, Dirigente Settore n. 6, per la parte sociale;
Dott.ssa Annamaria Contento, supporto al Rup;
Dott.ssa Nunzia Riefoli, supporto al Rup;
Geom. Alfonso Di Pasquale, istruttore tecnico;
Geom. Vincenzo Fino, istruttore tecnico;
Carmine Minerva, collaboratore amministrativo.

Progettisti
Arch. Umberto Bloise
Arch. Gianluca Andreassi

Gruppo di lavoro
Arch. Pian. Andrea Tassinari
Dott. Michele Bux (Valutazione ambientale strategica)





Quadri interpretativi

QI.05

Le previsioni del PRG vigente
I borghi

scala: 1:5.000

marzo 2025

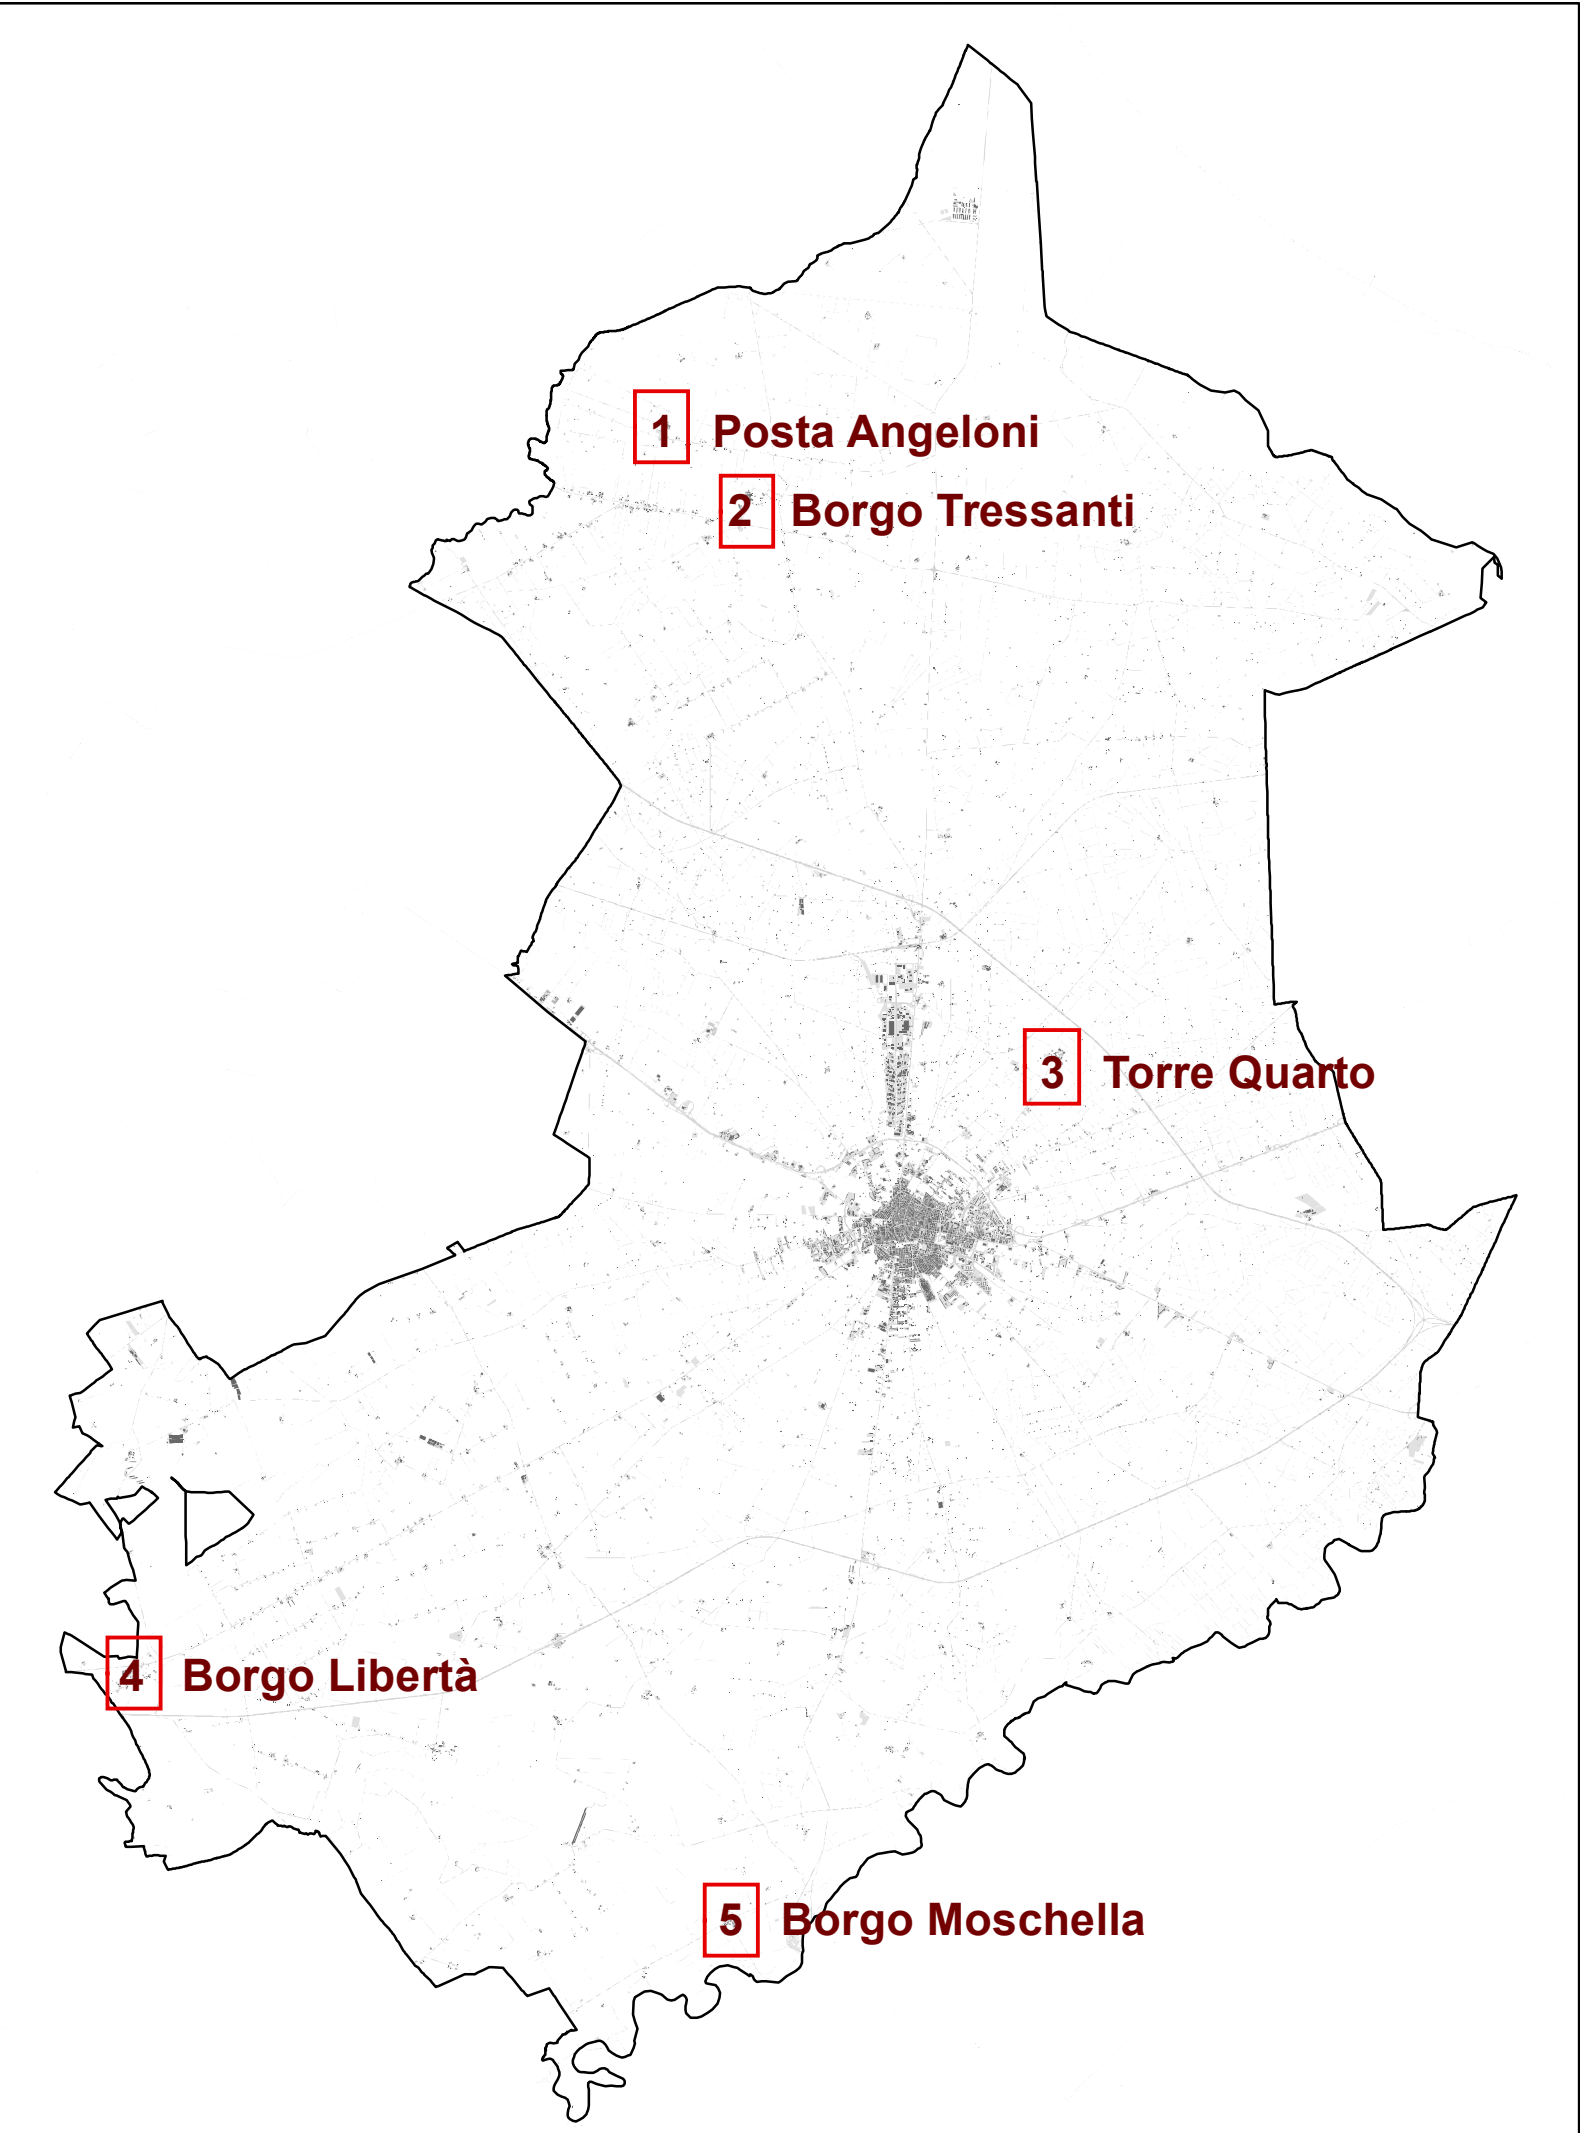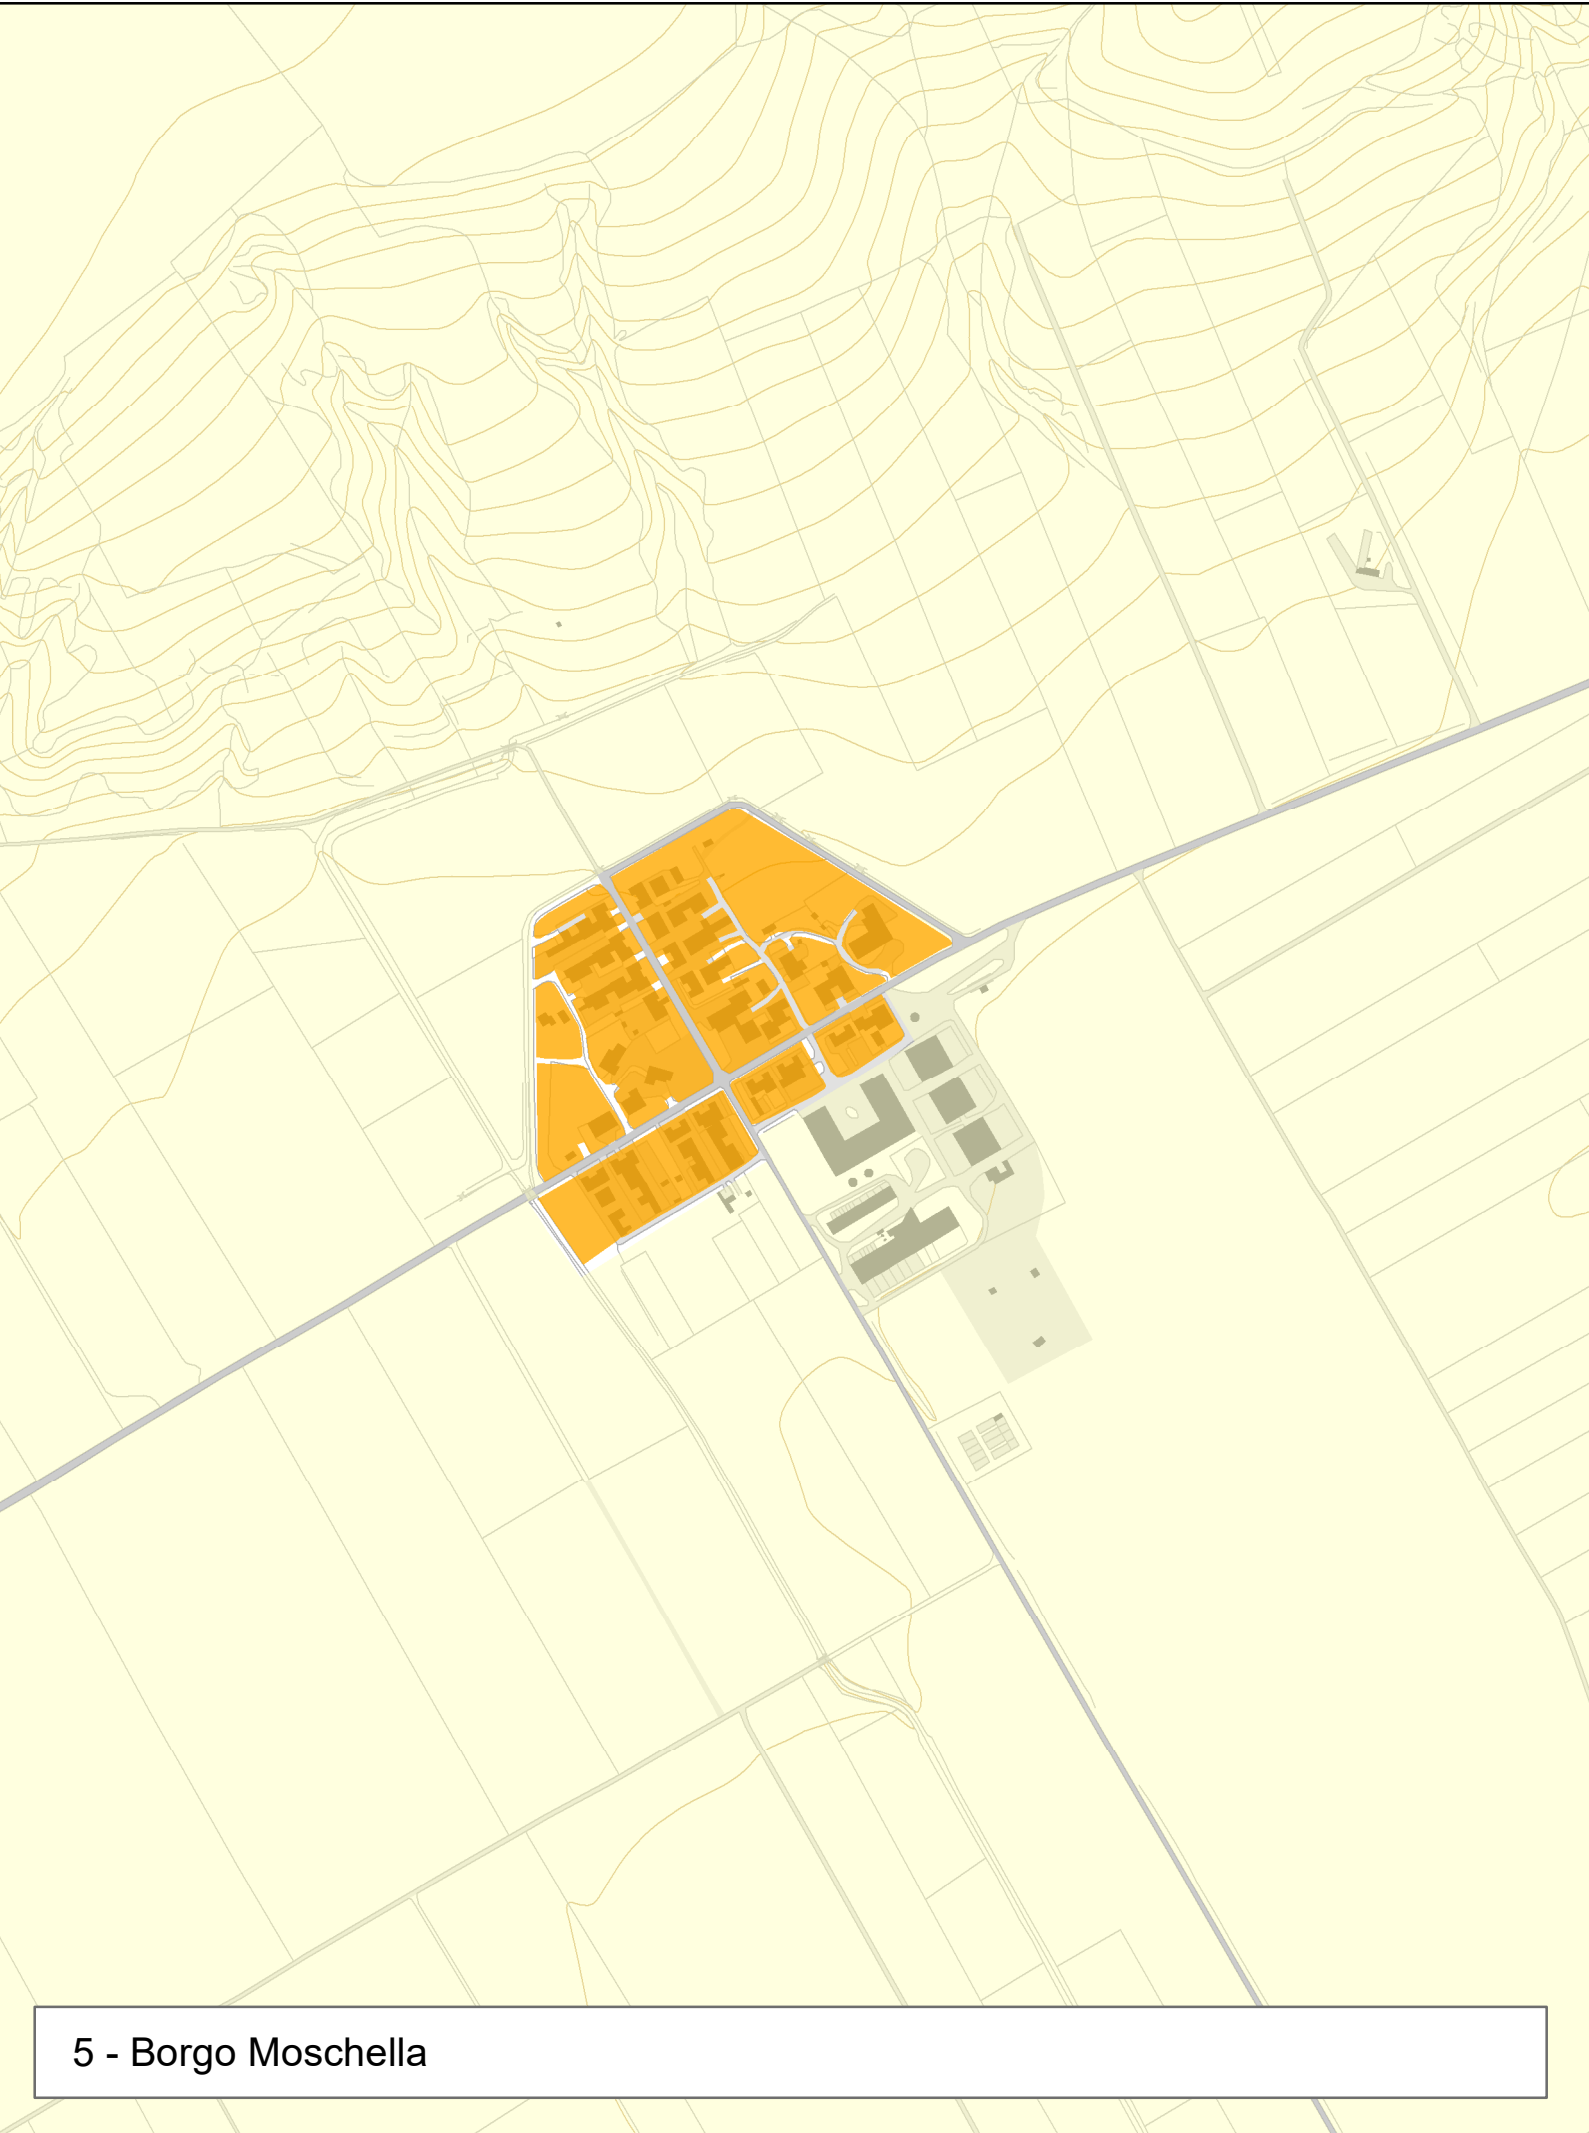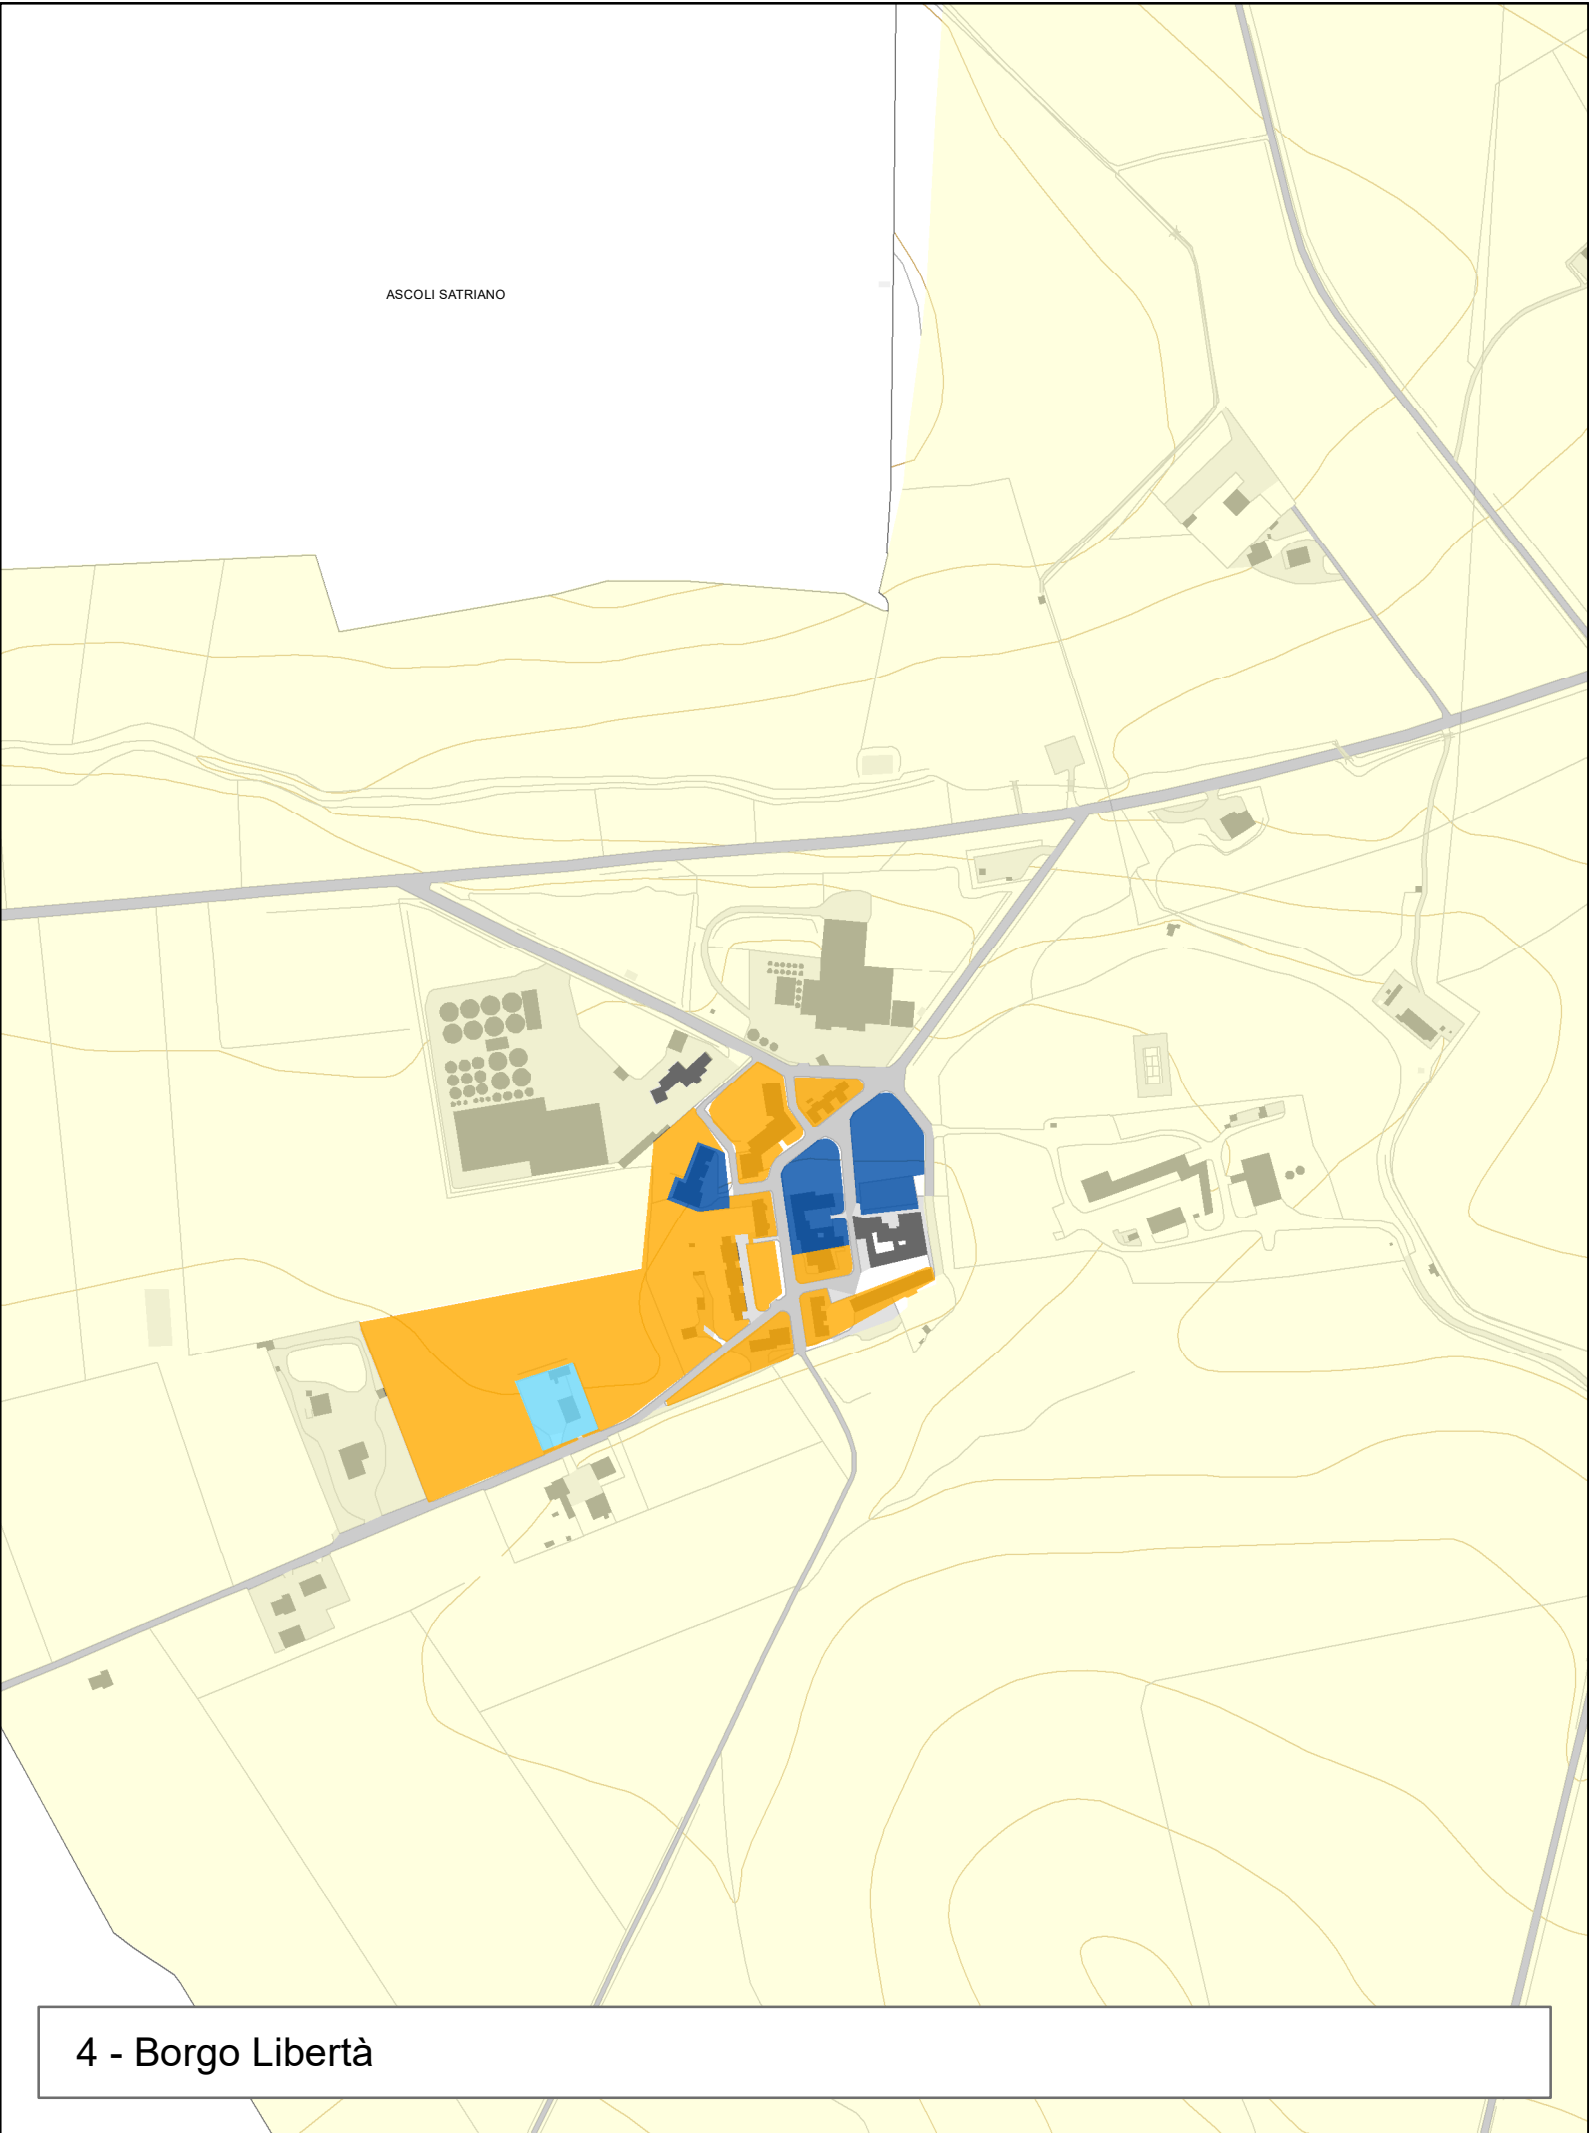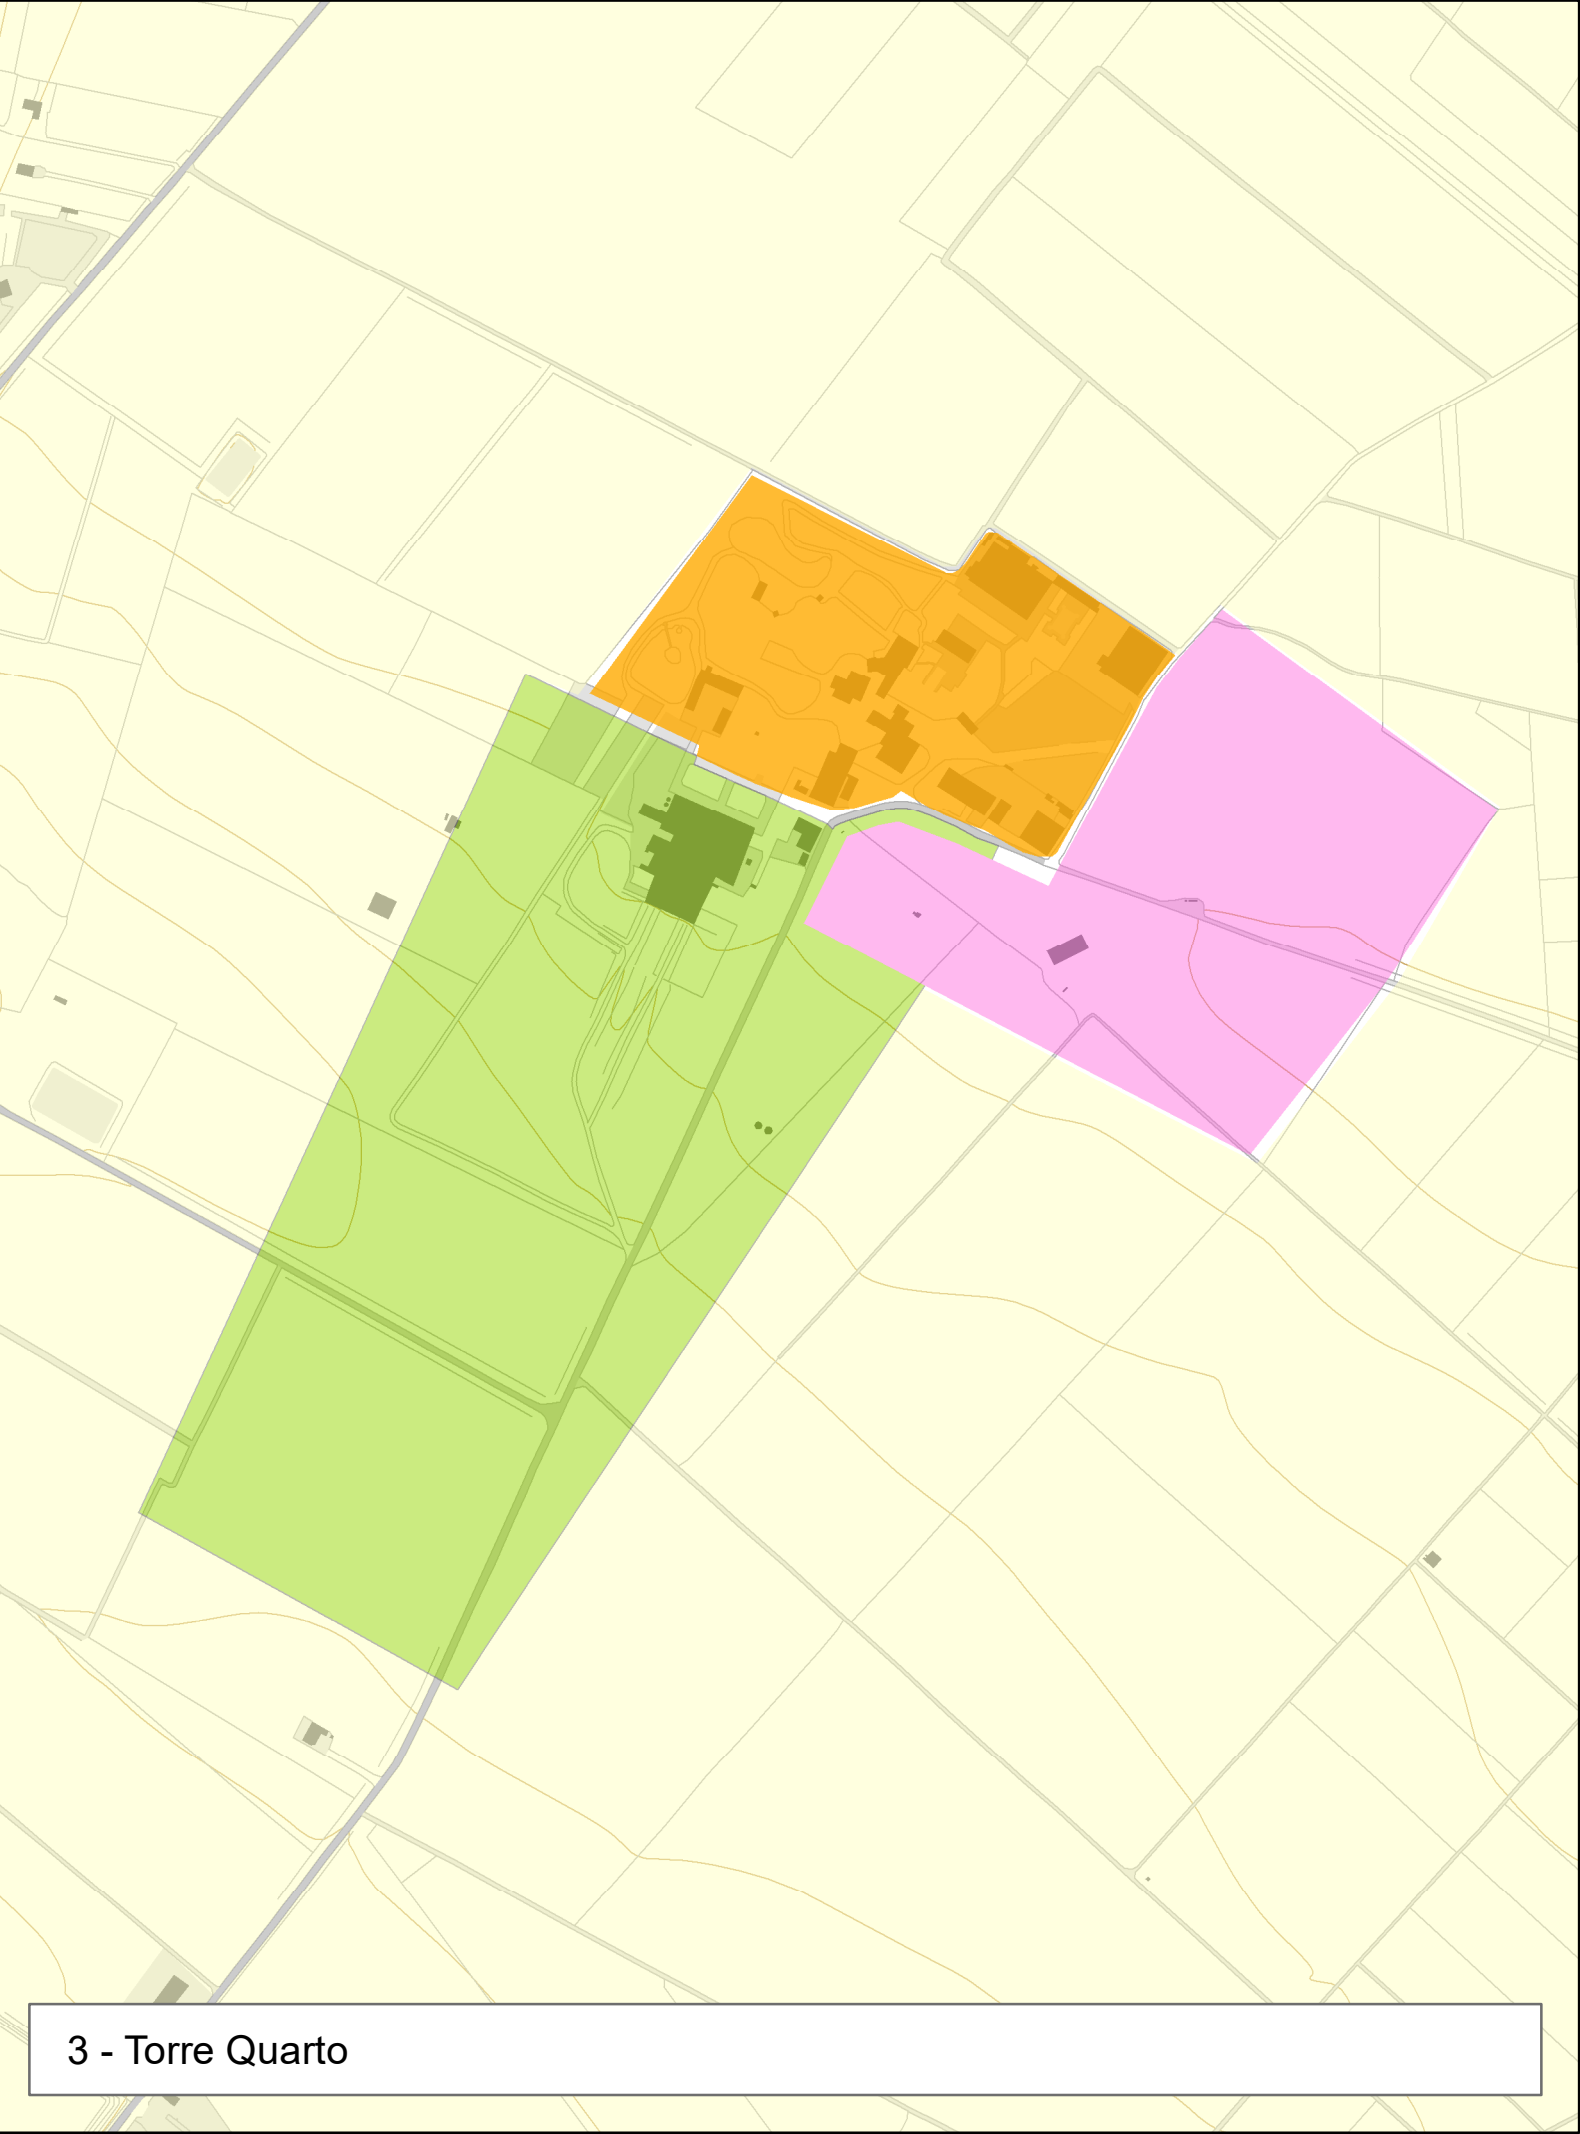

La zonizzazione del PRG vigente

- Zona A
- Zona B
- Zona C
- Zona E
- Zona F
- Centro abitato
- Area SIC
- Vincolo di inedificabilità