



PIANO URBANISTICO GENERALE

Sindaco

Dott. Francesco Bonito

Assessore all'Urbanistica

Ing. Luciano Giannotti

Ufficio di Piano

Arch. Michele Prencipe, Dirigente Settore Servizi Tecnici, coordinatore dell'Ufficio di Piano;
Ing. Vito Famiglietti, Rip del Settore Servizi Tecnici-Ufficio Edilizia Privata/Urbanistica,
Responsabile del PUG;
Dott.ssa Daniela Conte, Dirigente Settore n. 6, per la parte sociale;
Dott.ssa Annamaria Contento, supporto al Rip;
Dott.ssa Nunzia Rieffoli, supporto al Rip;
Geom. Alfonso Di Pasquale, istruttore tecnico;
Geom. Vincenzo Fino, istruttore tecnico;
Carmine Minerva, collaboratore amministrativo.

Progettisti

Arch. Umberto Bloise


Arch. Gianluca Andreassi

Gruppo di lavoro

Arch. Pian. Andrea Tassinari

Dott. Michele Bux (Valutazione ambientale strategica)

Bozza 1ª conferenza di copianificazione

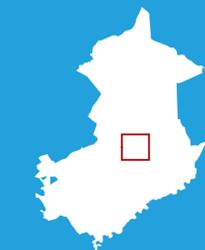


Quadri conoscitivi

Q1.09

Il sistema insediativo
Le aree libere

scala: 1:7.500

marzo 2025

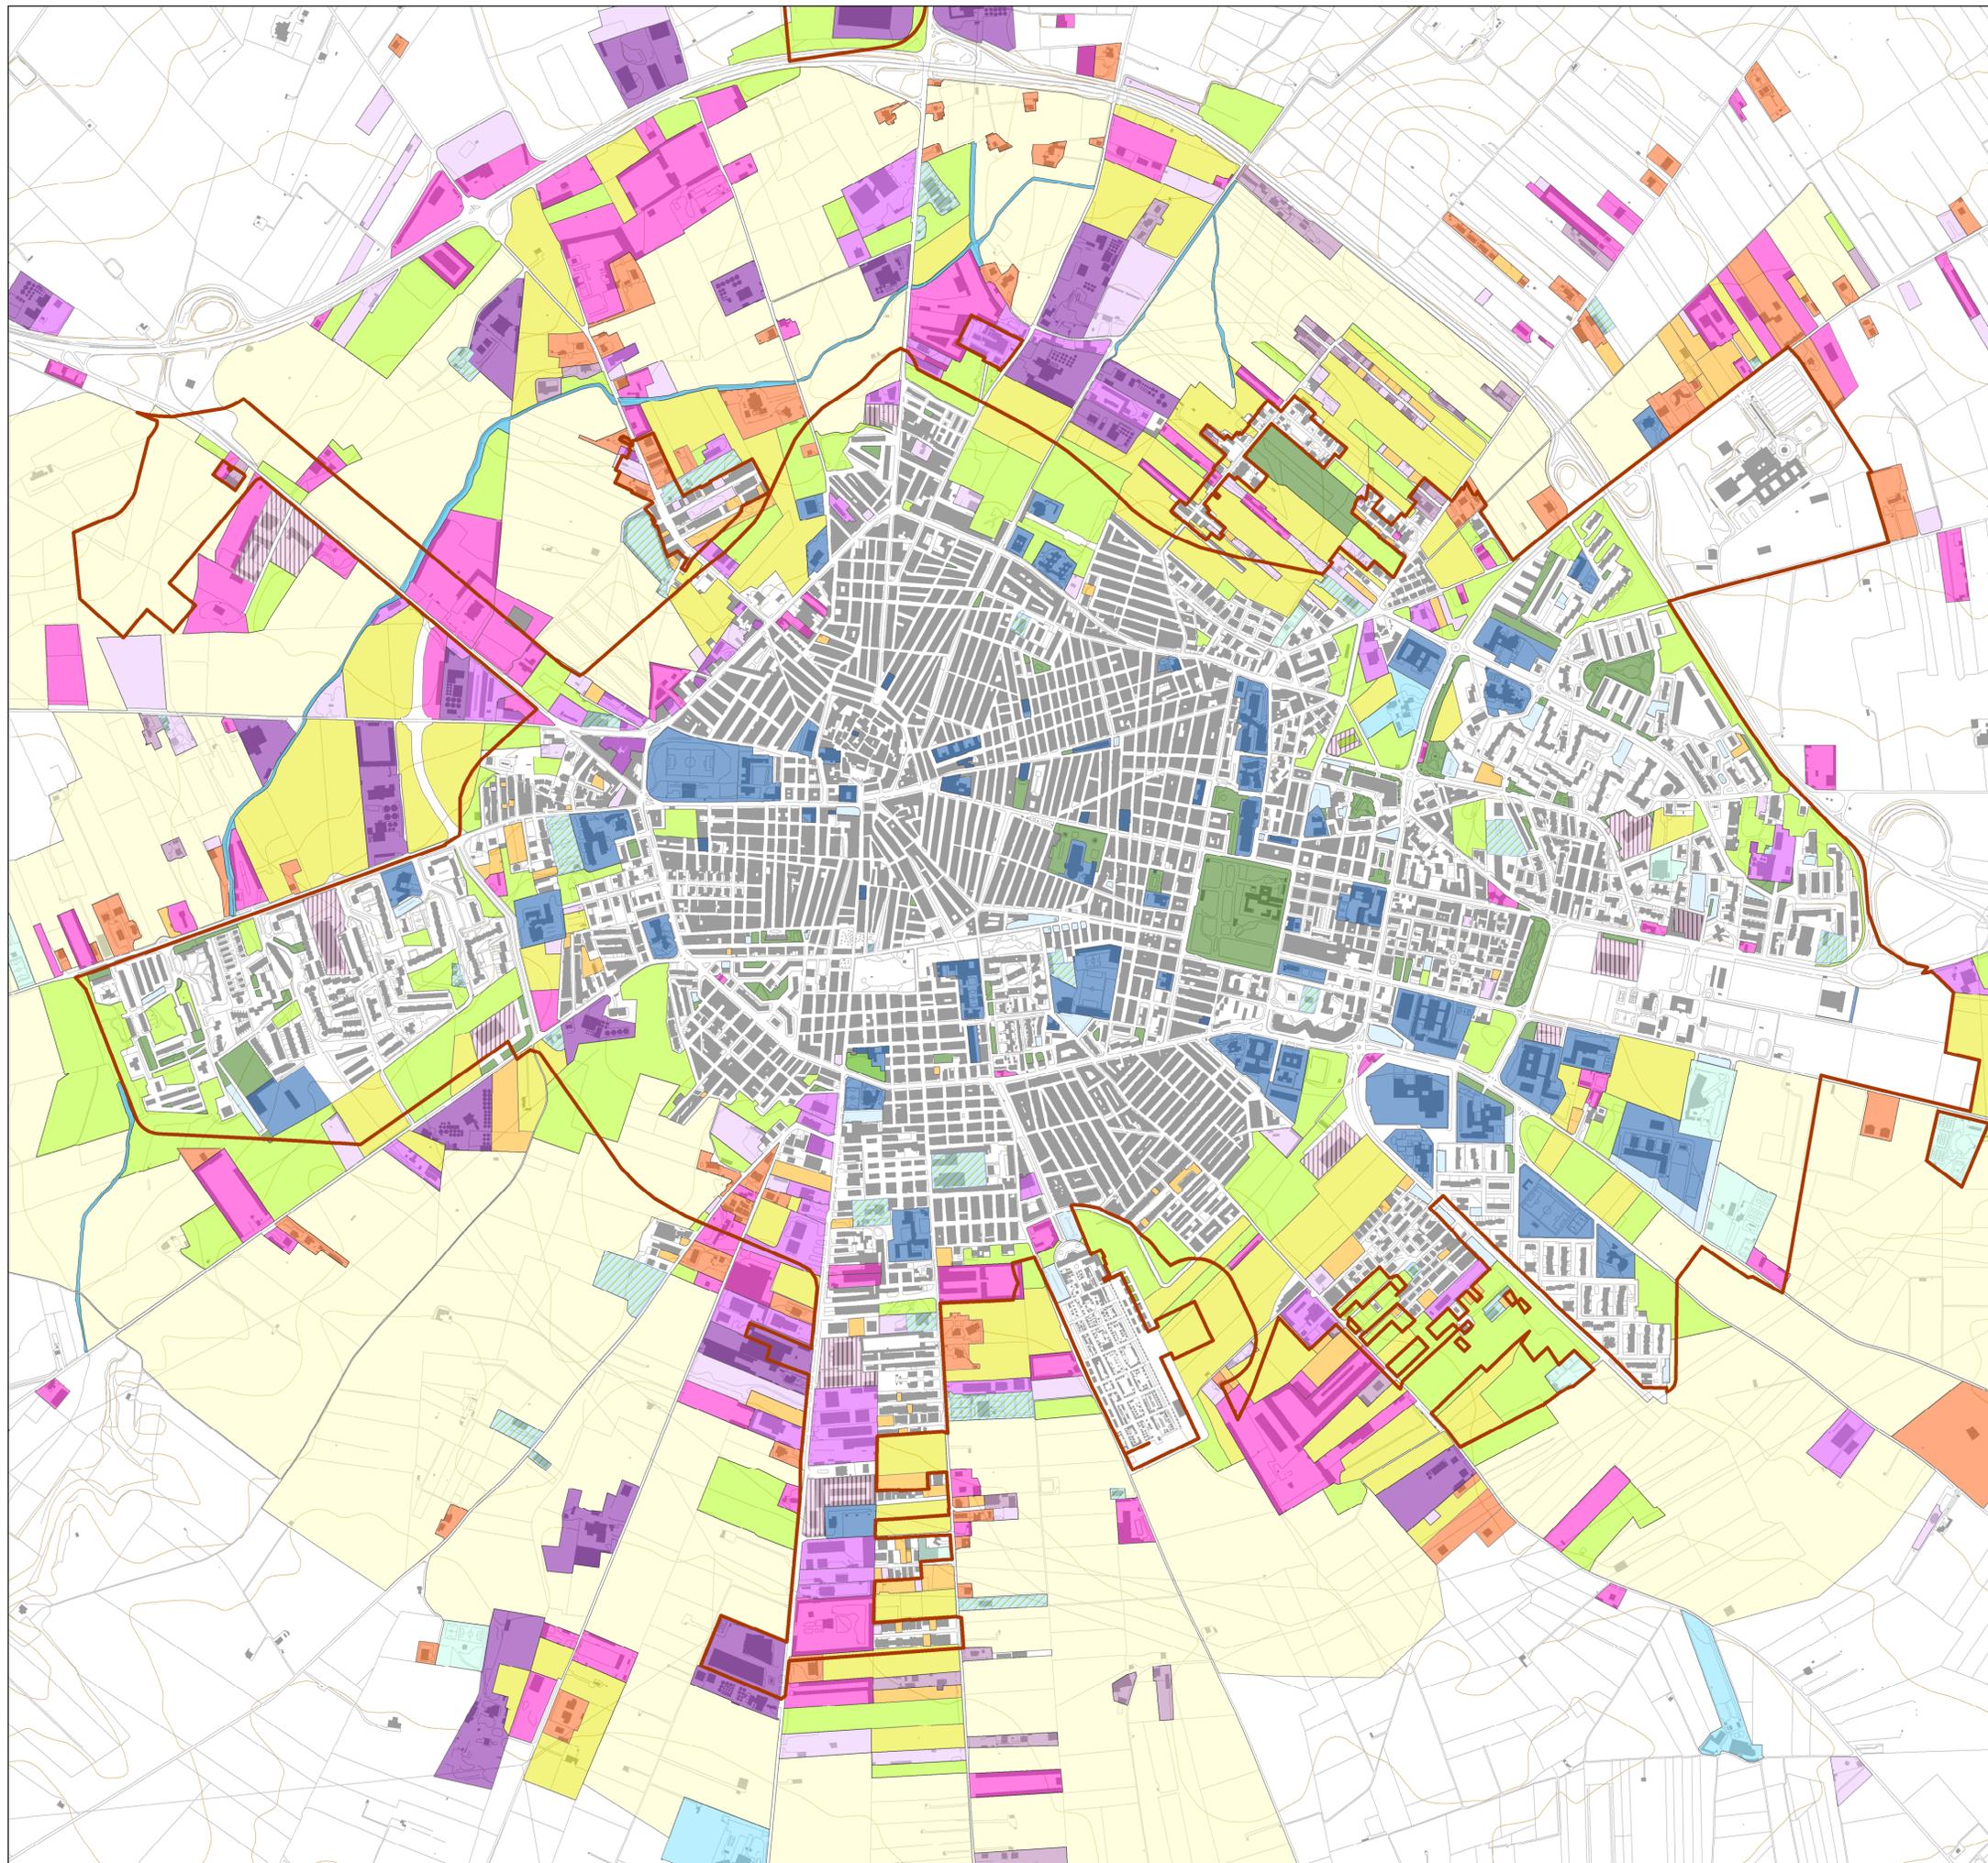

Contesto urbano

Il sistema naturalistico e le aree agricole

Sistema della naturalità diffusa - Reticolo idrografico

Area agricola

Il sistema insediativo e le aree libere

Insedimento residenziale del margine urbano

Area libera incolta

Lotto libero

Area agricola interclusa in un ambito prevalentemente edificato

Il sistema delle attrezzature

Attrezzatura di interesse generale

Attrezzatura per lo sport e il tempo libero

Area a verde pubblico

Attrezzatura turistica e turistica ricettiva

Area a parcheggio

Il sistema della produzione

Insedimento a destinazione produttiva

Insedimento a destinazione produttiva con prevalenza di spazi all'aperto (deposito, esposizione, logistica)

Insedimento a destinazione produttiva in ambito urbano

Deposito all'aperto

Insedimento a prevalente destinazione produttiva dismesso o incompiuto

Infrastrutture energetiche - Torre eolica fotovoltaico

Insedimento commerciale

Infrastrutture energetiche - Parco fotovoltaico

Insedimento in ambito rurale a destinazione mista, produttiva e residenziale

Cava (attiva o dismessa)