



PIANO URBANISTICO GENERALE


Sindaco
Dott. Francesco Bonito
Assessore all'Urbanistica
Ing. Luciano Giannotti

Ufficio di Piano
Arch. Michele Principe, Dirigente Settore Servizi Tecnici, coordinatore dell'Ufficio di Piano;
Ing. Vito Famiglietti, Rsp del Settore Servizi Tecnici-Ufficio Edilizia Privata/Urbanistica, Responsabile del PUG;
Dott.ssa Daniela Conte, Dirigente Settore n. 6, per la parte sociale;
Dott.ssa Annamaria Contino, supporto al Rsp;
Dott.ssa Nunzia Riefoli, supporto al Rsp;
Geom. Alfonso Di Pasquale, istruttore tecnico;
Geom. Vincenzo Fino, istruttore tecnico;
Carmine Minerva, collaboratore amministrativo.

Progettisti
Arch. Umberto Bloise
Arch. Gianluca Andreassi

Gruppo di lavoro
Arch. Pian. Andrea Tassinari
Dott. Michele Bux (Valutazione ambientale strategica)

Bozza 1^a conferenza di copianificazione

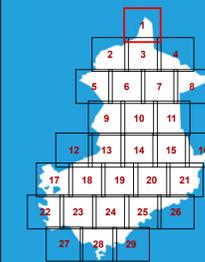

Quadri interpretativi

Q1.15.1

**Il paesaggio agrario
Attività produttive e altri
usi nei contesti rurali**

scala: 1:10.000

marzo 2025

Insedimenti produttivi in ambito rurale

- Insedimento a destinazione produttiva
- Insedimento commerciale
- Insedimento in ambito rurale a destinazione mista, produttiva e residenziale
- Insedimento a destinazione produttiva con prevalenza di spazi all'aperto (deposito, esposizione, logistica)
- Deposito all'aperto
- Insedimento a prevalente destinazione produttiva dismesso o incompiuto
- Cava (attiva o dismessa)
- Azienda aricola con serre

Infrastrutture in ambito rurale

- Infrastrutture energetiche - Stazione elettrica
- Infrastrutture energetiche - Elettrodotto
- Infrastrutture energetiche - Parco fotovoltaico a terra
- Infrastrutture energetiche - Impianto a biogas
- Infrastrutture energetiche - Torre eolica
- Bacini ed invasi ad uso agricolo

Attrezzature in ambito rurale

- Attrezzatura di interesse generale
- Attrezzatura per lo sport e il tempo libero
- Attrezzatura turistica e turistica ricettiva

Insedimento residenziale del margine urbano

- Autostrada
- Strada Statale
- Strada provinciale

Contesto urbano





PIANO URBANISTICO GENERALE


Sindaco
Dott. Francesco Bonito
Assessore all'Urbanistica
Ing. Luciano Giannotti

Ufficio di Piano
Arch. Michele Prencipe, Dirigente Settore Servizi Tecnici, coordinatore dell'Ufficio di Piano;
Ing. Vito Famiglietti, Resp. del Settore Servizi Tecnici-Ufficio Edilizia Privata/Urbanistica, Responsabile del PUG;
Dott.ssa Daniela Conte, Dirigente Settore n. 6, per la parte sociale;
Dott.ssa Annamaria Contino, supporto al RUP;
Dott.ssa Nunzia Riefoli, supporto al RUP;
Geom. Alfonso Di Pasquale, istruttore tecnico;
Geom. Vincenzo Fino, istruttore tecnico;
Carmine Minerva, collaboratore amministrativo.

Progettisti
Arch. Umberto Bloise
Arch. Gianluca Andreassi

Gruppo di lavoro
Arch. Pian. Andrea Tassinari
Dott. Michele Bux (Valutazione ambientale strategica)

Bozza 1ª conferenza di copianificazione

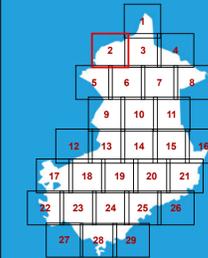

Quadri interpretativi

Q1.15.2

Il paesaggio agrario
Attività produttive e altri
usi nei contesti rurali

scala: 1:10.000

marzo 2025

Insedimenti produttivi in ambito rurale

- Insedimento a destinazione produttiva
- Insedimento commerciale
- Insedimento in ambito rurale a destinazione mista, produttiva e residenziale
- Insedimento a destinazione produttiva con prevalenza di spazi all'aperto (deposito, esposizione, logistica)
- Deposito all'aperto
- Insedimento a prevalente destinazione produttiva dismesso o incompiuto
- Cava (attiva o dismessa)
- Azienda agricola con serre

Infrastrutture in ambito rurale

- Infrastrutture energetiche - Stazione elettrica
- Infrastrutture energetiche - Elettoconduttore
- Infrastrutture energetiche - Parco fotovoltaico a terra
- Infrastrutture energetiche - Impianto a biogas
- Infrastrutture energetiche - Torre eolica
- Bacini ed invasi ad uso agricolo


Attrezzature in ambito rurale

- Attrezzatura di interesse generale
- Attrezzatura per lo sport e il tempo libero
- Attrezzatura turistica e turistica ricettiva

Insedimento residenziale del margine urbano

- Autostrada
- Strada Statale
- Strada provinciale

Contesto urbano

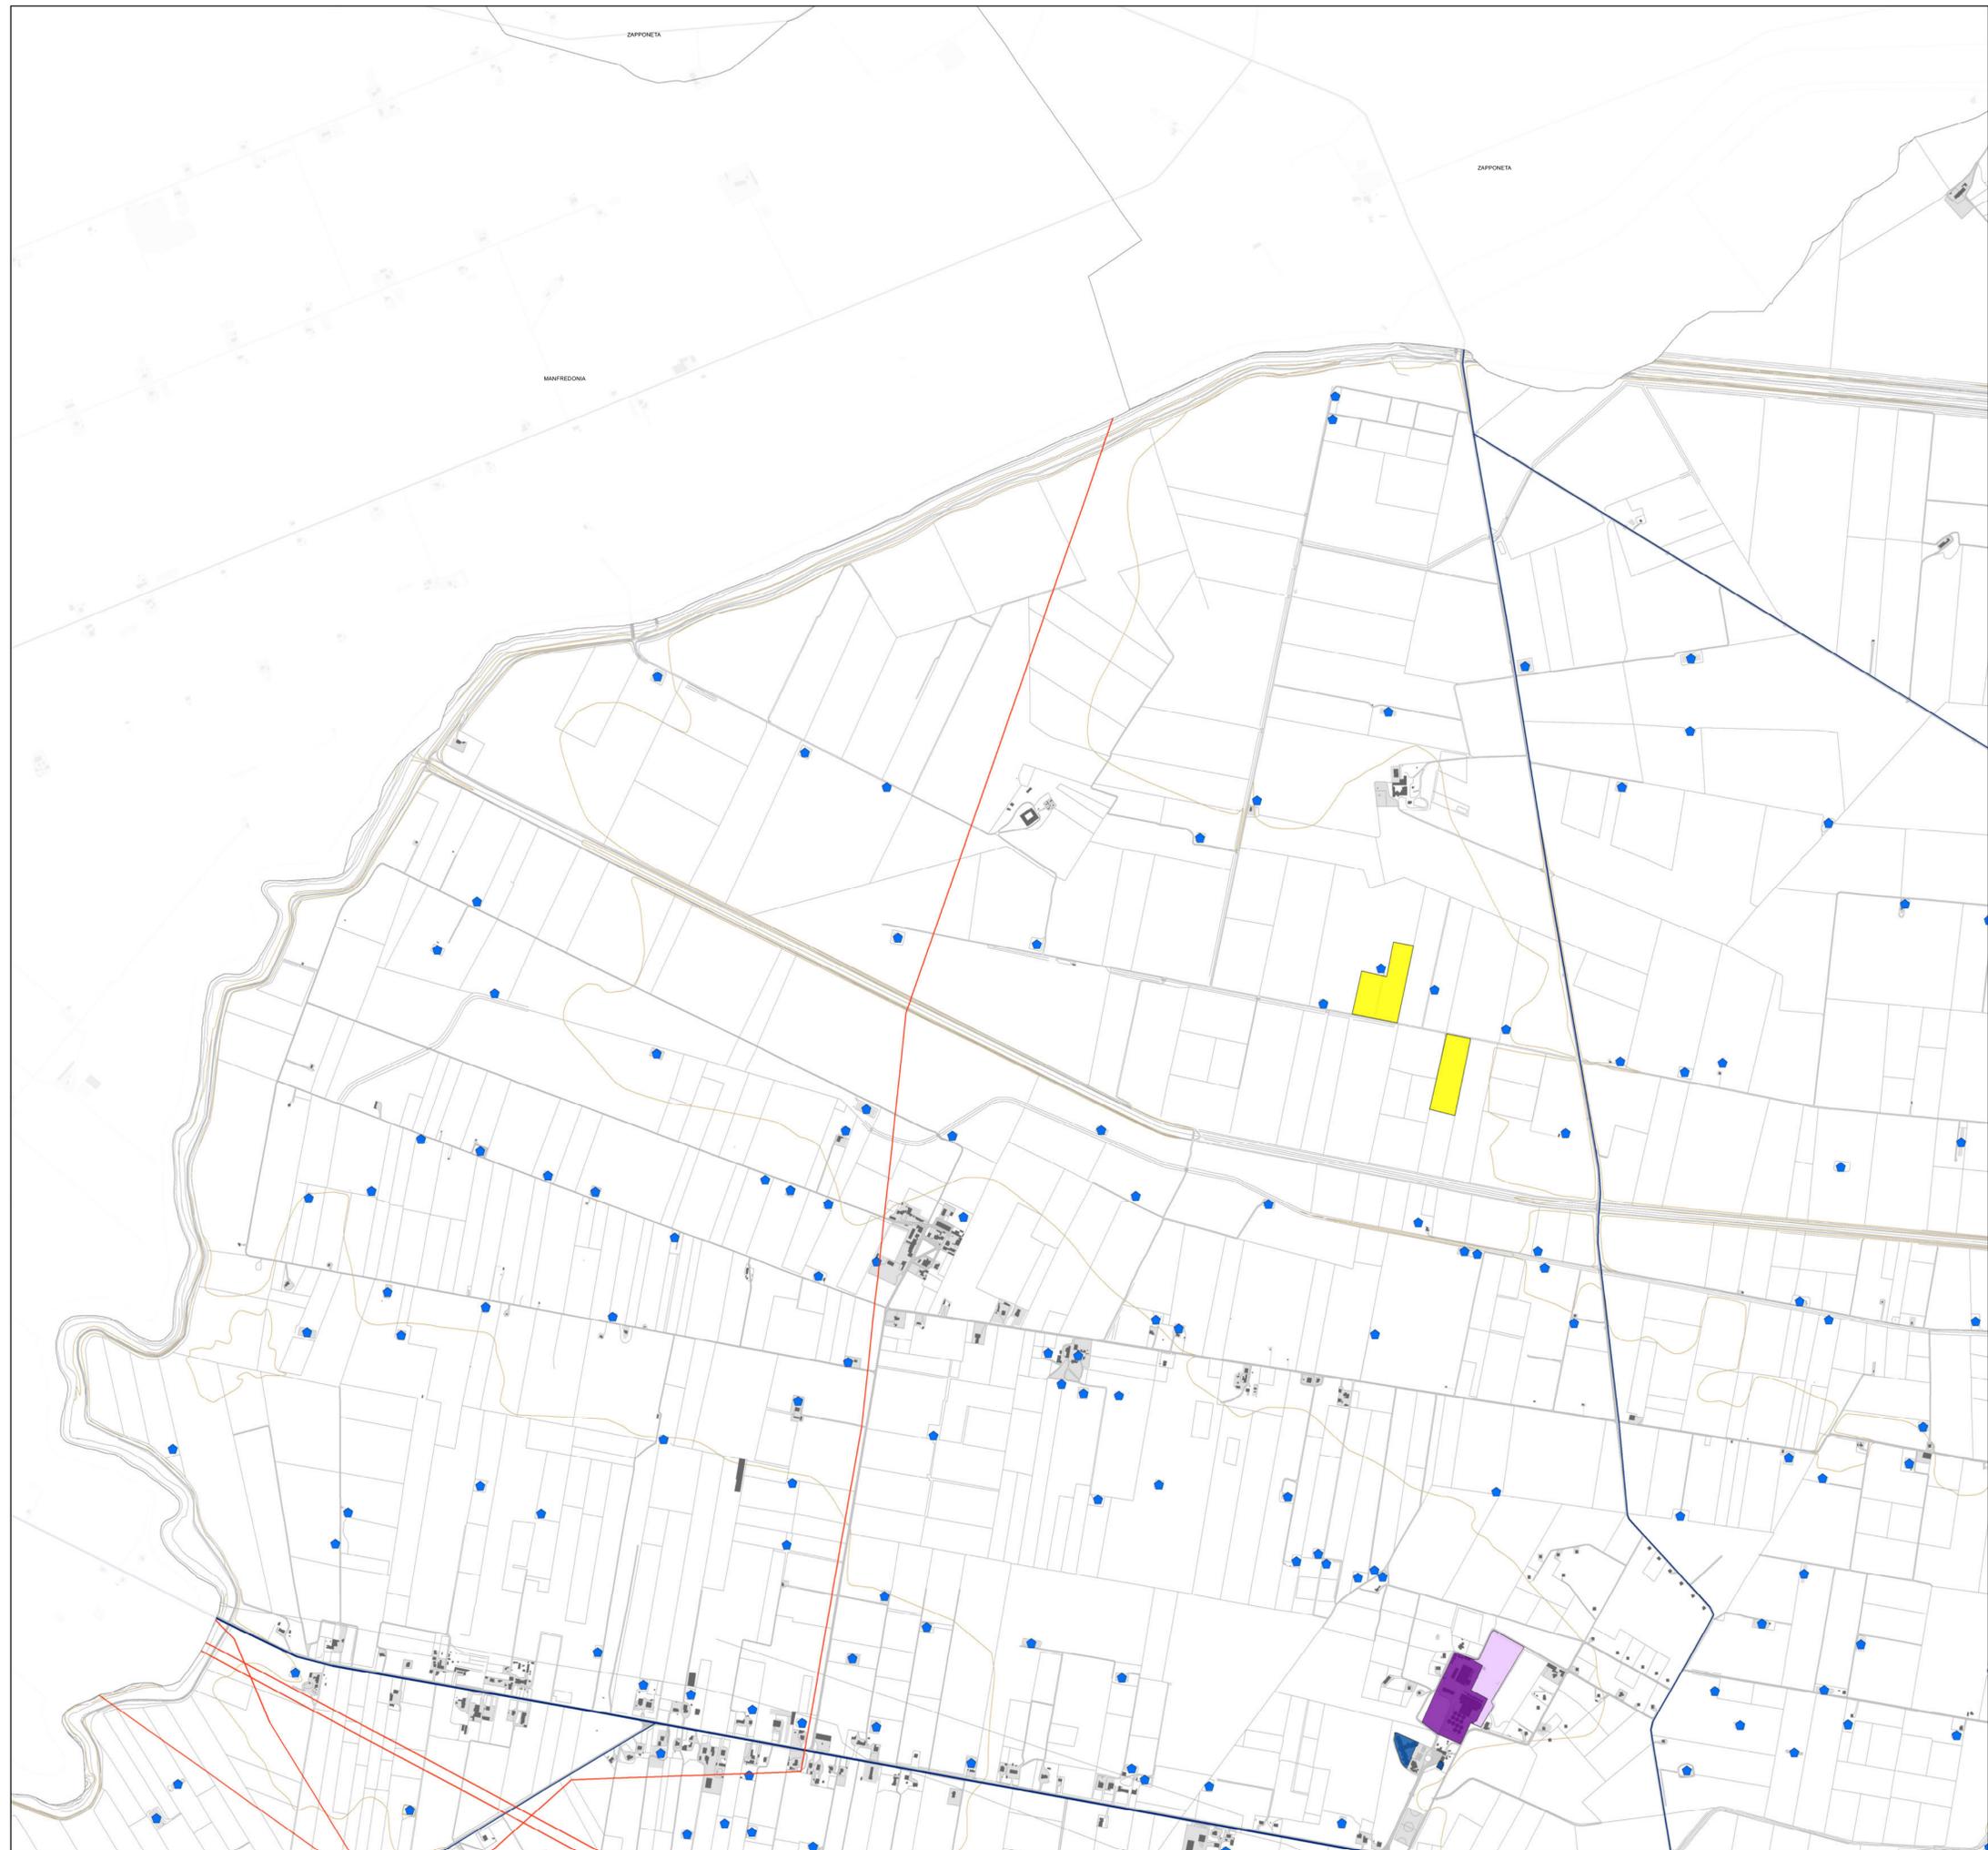



PIANO URBANISTICO GENERALE


Sindaco
Dott. Francesco Bonito
Assessore all'Urbanistica
Ing. Luciano Giannotti

Ufficio di Piano
Arch. Michele Prencipe, Dirigente Settore Servizi Tecnici, coordinatore dell'Ufficio di Piano;
Ing. Vito Famiglietti, Rsp del Settore Servizi Tecnici-Ufficio Edilizia Privata/Urbanistica,
Responsabile del PUG;
Dott.ssa Daniela Conte, Dirigente Settore n. 6, per la parte sociale;
Dott.ssa Annamaria Contente, supporto al Rsp;
Dott.ssa Nunzia Riefoli, supporto al Rsp;
Geom. Alfonso Di Pasquale, istruttore tecnico;
Geom. Vincenzo Fino, istruttore tecnico;
Carmine Minerva, collaboratore amministrativo.

Progettisti
Arch. Umberto Bloise
Arch. Gianluca Andreassi

Gruppo di lavoro
Arch. Pian. Andrea Tassinari
Dott. Michele Bux (Valutazione ambientale strategica)

Bozza 1ª conferenza di copianificazione

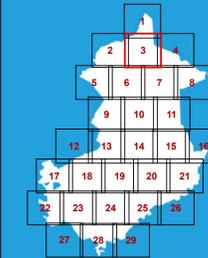

Quadri interpretativi

Q1.15.3

**Il paesaggio agrario
Attività produttive e altri
usi nei contesti rurali**

scala: 1:10.000

marzo 2025

Insedimenti produttivi in ambito rurale

- Insedimento a destinazione produttiva
- Insedimento commerciale
- Insedimento in ambito rurale a destinazione mista, produttiva e residenziale
- Insedimento a destinazione produttiva con prevalenza di spazi all'aperto (deposito, esposizione, logistica)
- Deposito all'aperto
- Insedimento a prevalente destinazione produttiva dismesso o incompiuto
- Cava (attiva o dismessa)
- Azienda agricola con serre

Infrastrutture in ambito rurale

- Infrastrutture energetiche - Stazione elettrica
- Infrastrutture energetiche - Elettrodotto
- Infrastrutture energetiche - Parco fotovoltaico a terra
- Infrastrutture energetiche - Impianto a biogas
- Infrastrutture energetiche - Torre eolica
- Bacini ed invasi ad uso agricolo


Attrezzature in ambito rurale

- Attrezzatura di interesse generale
- Attrezzatura per lo sport e il tempo libero
- Attrezzatura turistica e turistica ricettiva

Insedimento residenziale del margine urbano

- Autostrada
- Strada Statale
- Strada provinciale

Contesto urbano

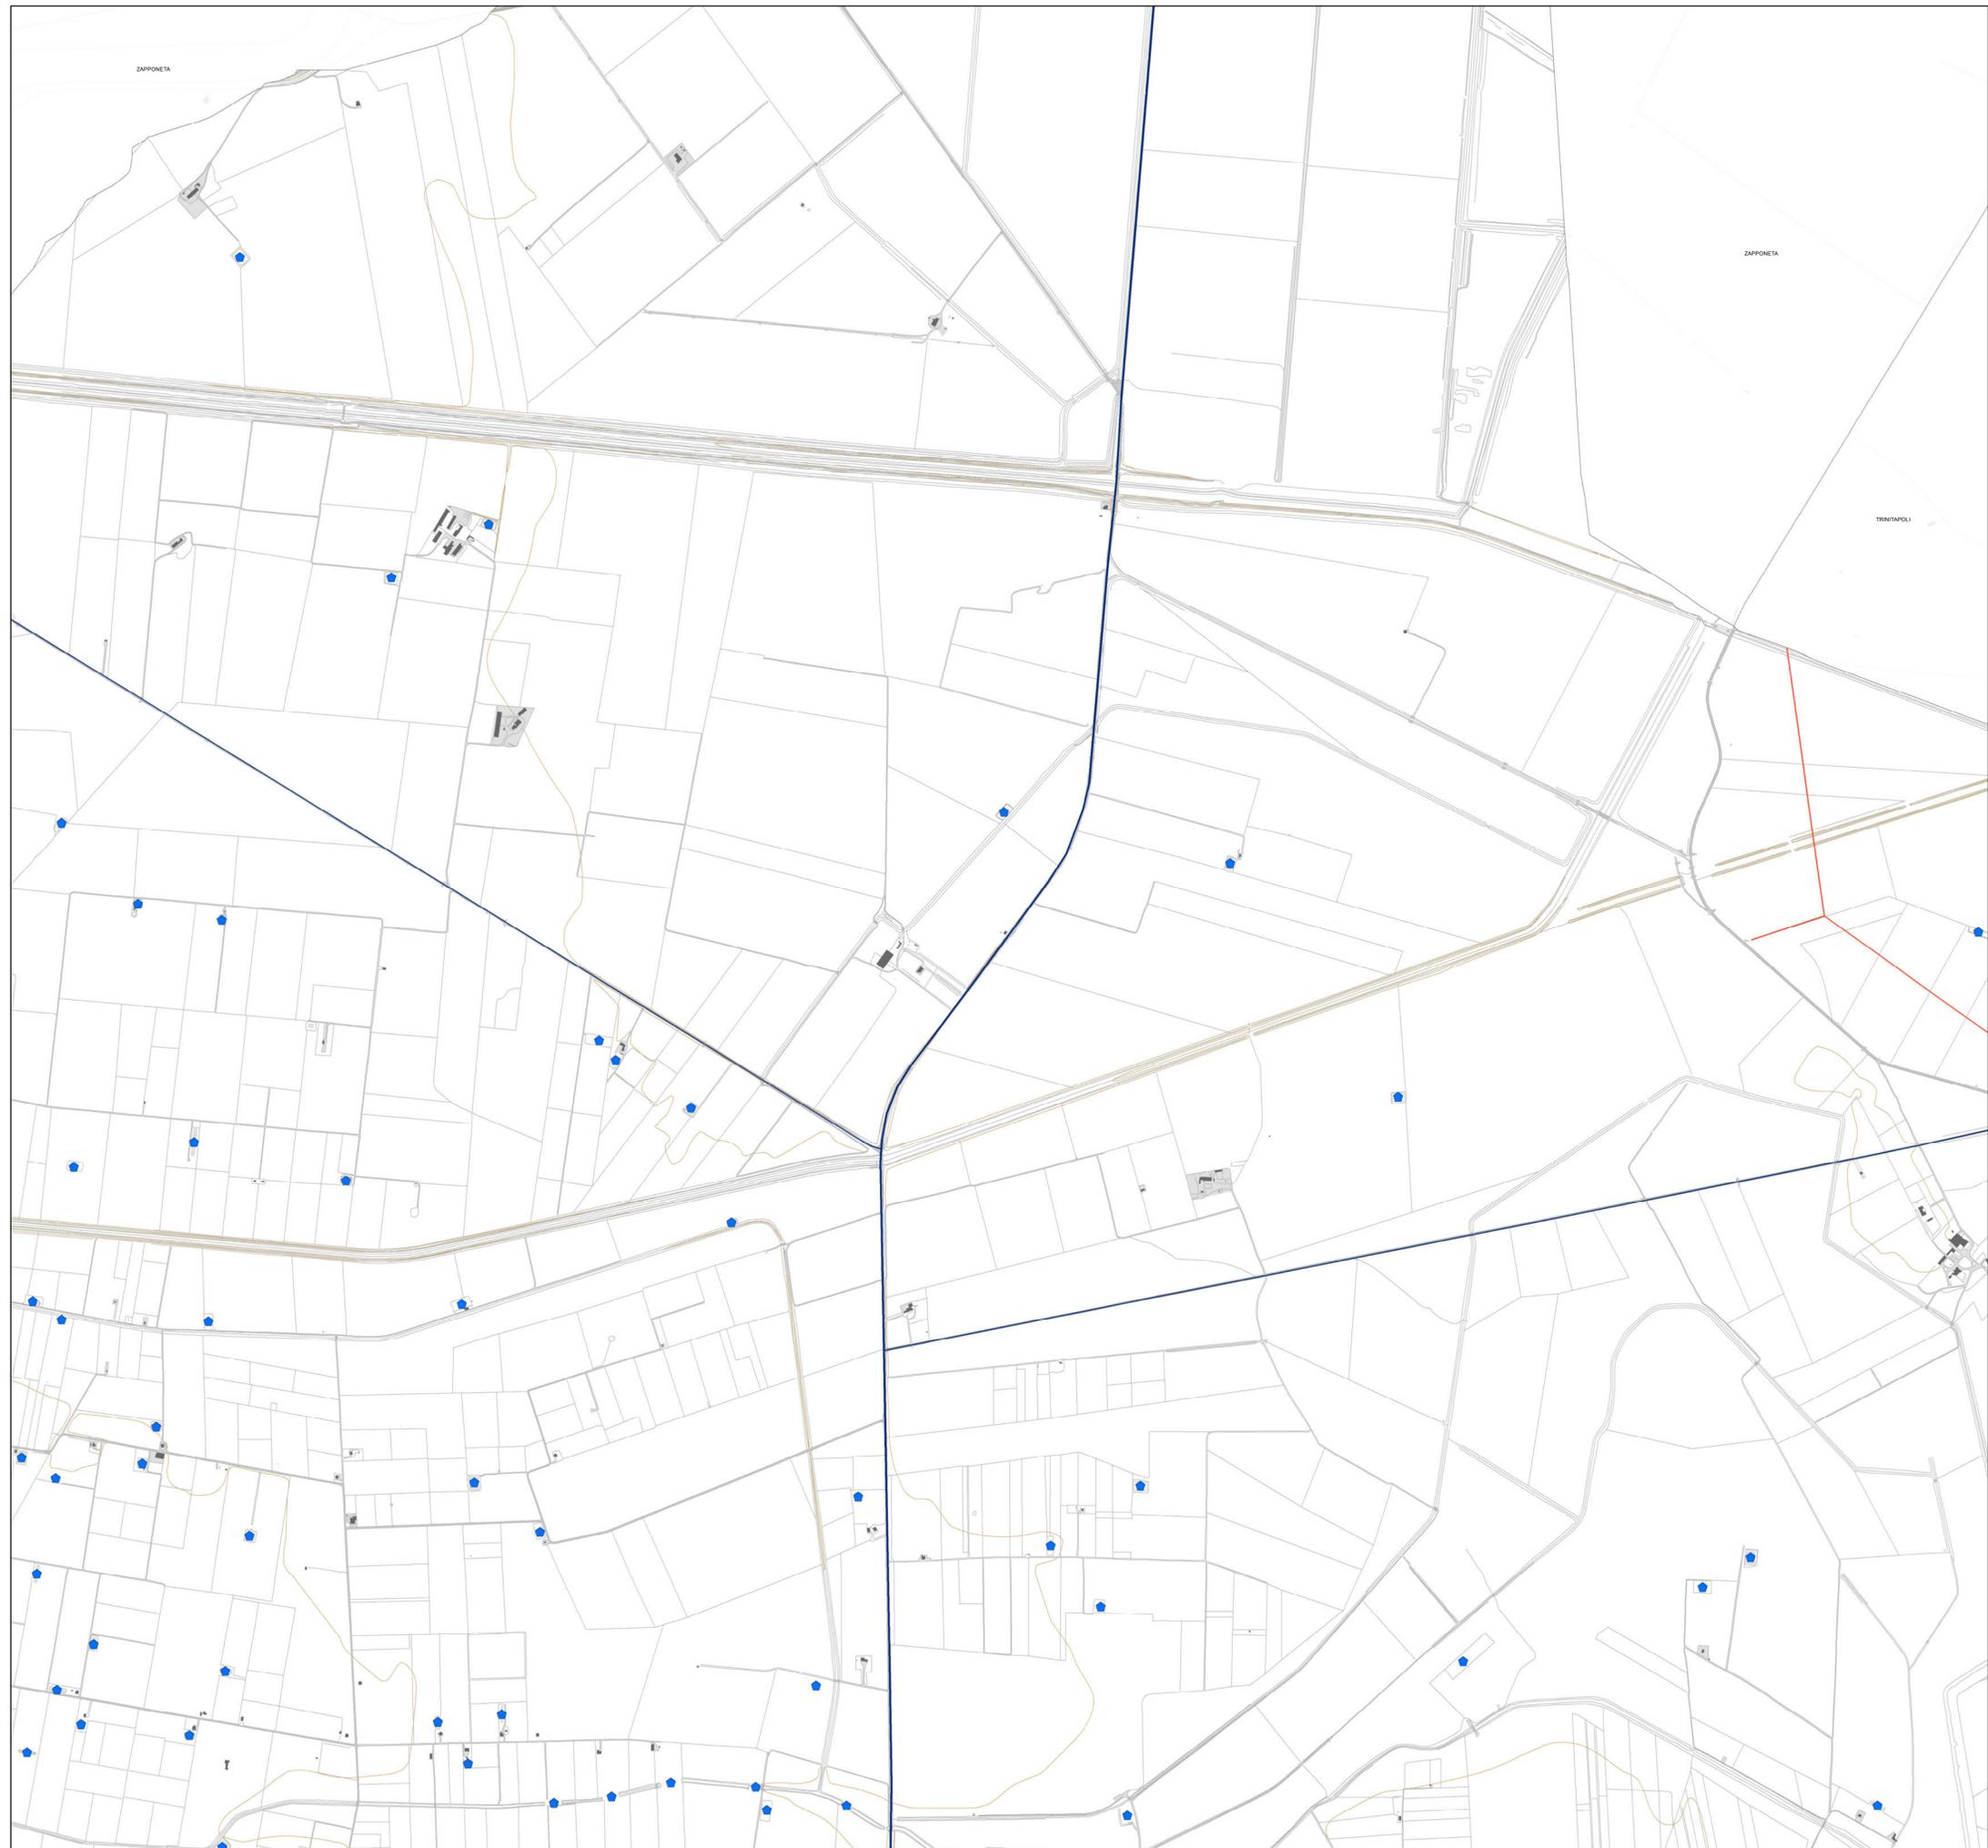



PIANO URBANISTICO GENERALE


Sindaco
Dott. Francesco Bonito
Assessore all'Urbanistica
Ing. Luciano Giannotti

Ufficio di Piano
Arch. Michele Principe, Dirigente Settore Servizi Tecnici, coordinatore dell'Ufficio di Piano;
Ing. Vito Famiglietti, Rsp del Settore Servizi Tecnici-Ufficio Edilizia Privata/Urbanistica, Responsabile del PUG;
Dott.ssa Daniela Conte, Dirigente Settore n. 6, per la parte sociale;
Dott.ssa Annamaria Contente, supporto al Rsp;
Dott.ssa Nunzia Riefoli, supporto al Rsp;
Geom. Alfonso Di Pasquale, istruttore tecnico;
Geom. Vincenzo Fino, istruttore tecnico;
Carmine Minerva, collaboratore amministrativo.

Progettisti
Arch. Umberto Bloise
Arch. Gianluca Andreassi

Gruppo di lavoro
Arch. Pian. Andrea Tassinari
Dott. Michele Bux (Valutazione ambientale strategica)

Bozza 1^a conferenza di copianificazione

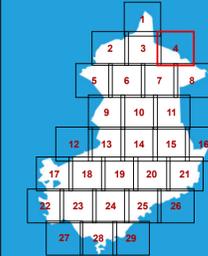

Quadri interpretativi

Q1.15.4

Il paesaggio agrario
Attività produttive e altri
usi nei contesti rurali

scala: 1:10.000

marzo 2025

Insedimenti produttivi in ambito rurale

- Insedimento a destinazione produttiva
- Insedimento commerciale
- Insedimento in ambito rurale a destinazione mista, produttiva e residenziale
- Insedimento a destinazione produttiva con prevalenza di spazi all'aperto (deposito, esposizione, logistica)
- Deposito all'aperto
- Insedimento a prevalente destinazione produttiva dismesso o incompiuto
- Cava (attiva o dismessa)
- Azienda agricola con serre

Infrastrutture in ambito rurale

- Infrastrutture energetiche - Stazione elettrica
- Infrastrutture energetiche - Elettrodotto
- Infrastrutture energetiche - Parco fotovoltaico a terra
- Infrastrutture energetiche - Impianto a biogas
- Infrastrutture energetiche - Torre eolica
- Bacini ed invasi ad uso agricolo


Attrezzature in ambito rurale

- Attrezzatura di interesse generale
- Attrezzatura per lo sport e il tempo libero
- Attrezzatura turistica e turistica ricettiva

Insedimento residenziale del margine urbano

- Autostrada
- Strada Statale
- Strada provinciale

Contesto urbano

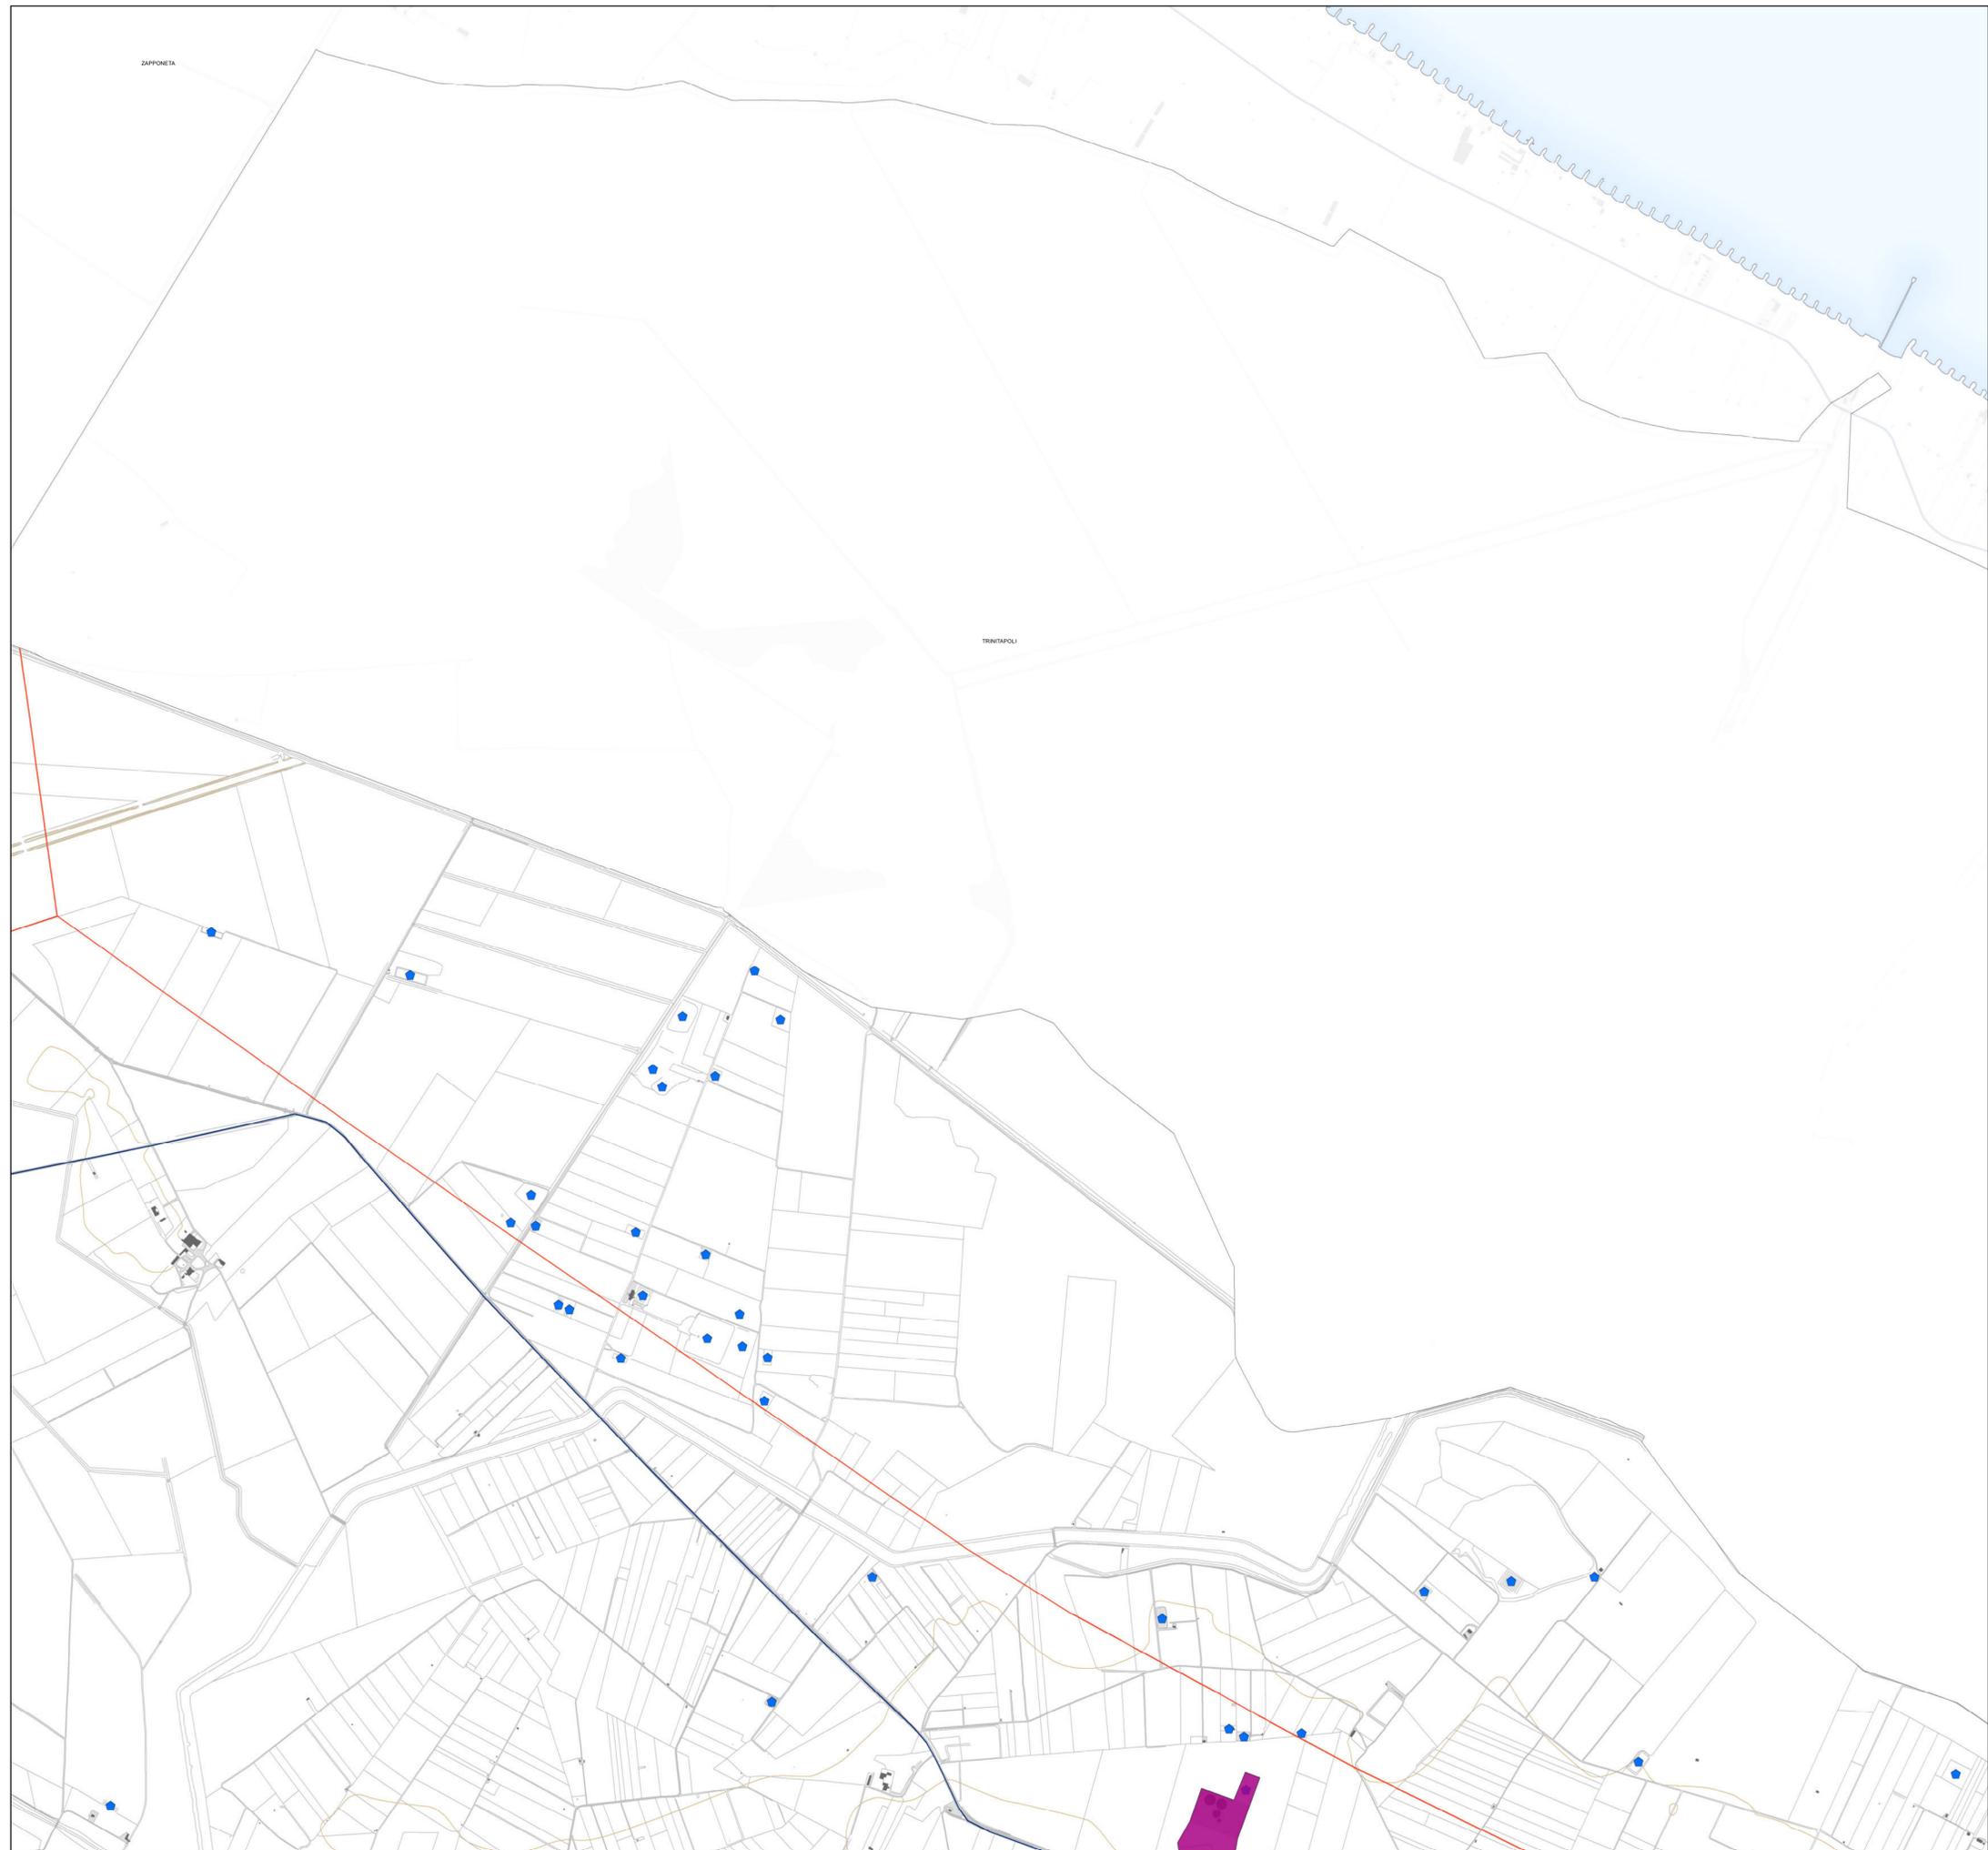



PIANO URBANISTICO GENERALE

Sindaco
Dott. Francesco Bonito


Assessore all'Urbanistica
Ing. Luciano Giannotti

Ufficio di Piano
Arch. Michele Prencipe, Dirigente Settore Servizi Tecnici, coordinatore dell'Ufficio di Piano;
Ing. Vito Famiglietti, Rsp del Settore Servizi Tecnici-Ufficio Edilizia Privata/Urbanistica, Responsabile del PUG;
Dott.ssa Daniela Conte, Dirigente Settore n. 6, per la parte sociale;
Dott.ssa Annamaria Contino, supporto al Rsp;
Dott.ssa Nunzia Riefoli, supporto al Rsp;
Geom. Alfonso Di Pasquale, istruttore tecnico;
Geom. Vincenzo Fino, istruttore tecnico;
Carmine Minerva, collaboratore amministrativo.

Progettisti
Arch. Umberto Bloise
Arch. Gianluca Andreassi

Gruppo di lavoro
Arch. Pian. Andrea Tassinari
Dott. Michele Bux (Valutazione ambientale strategica)

Bozza 1ª conferenza di copianificazione

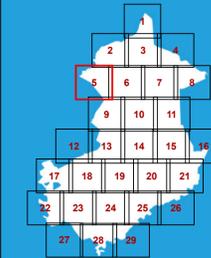


Quadri interpretativi

Q1.15.5

**Il paesaggio agrario
Attività produttive e altri
usi nei contesti rurali**

scala: 1:10.000

marzo 2025

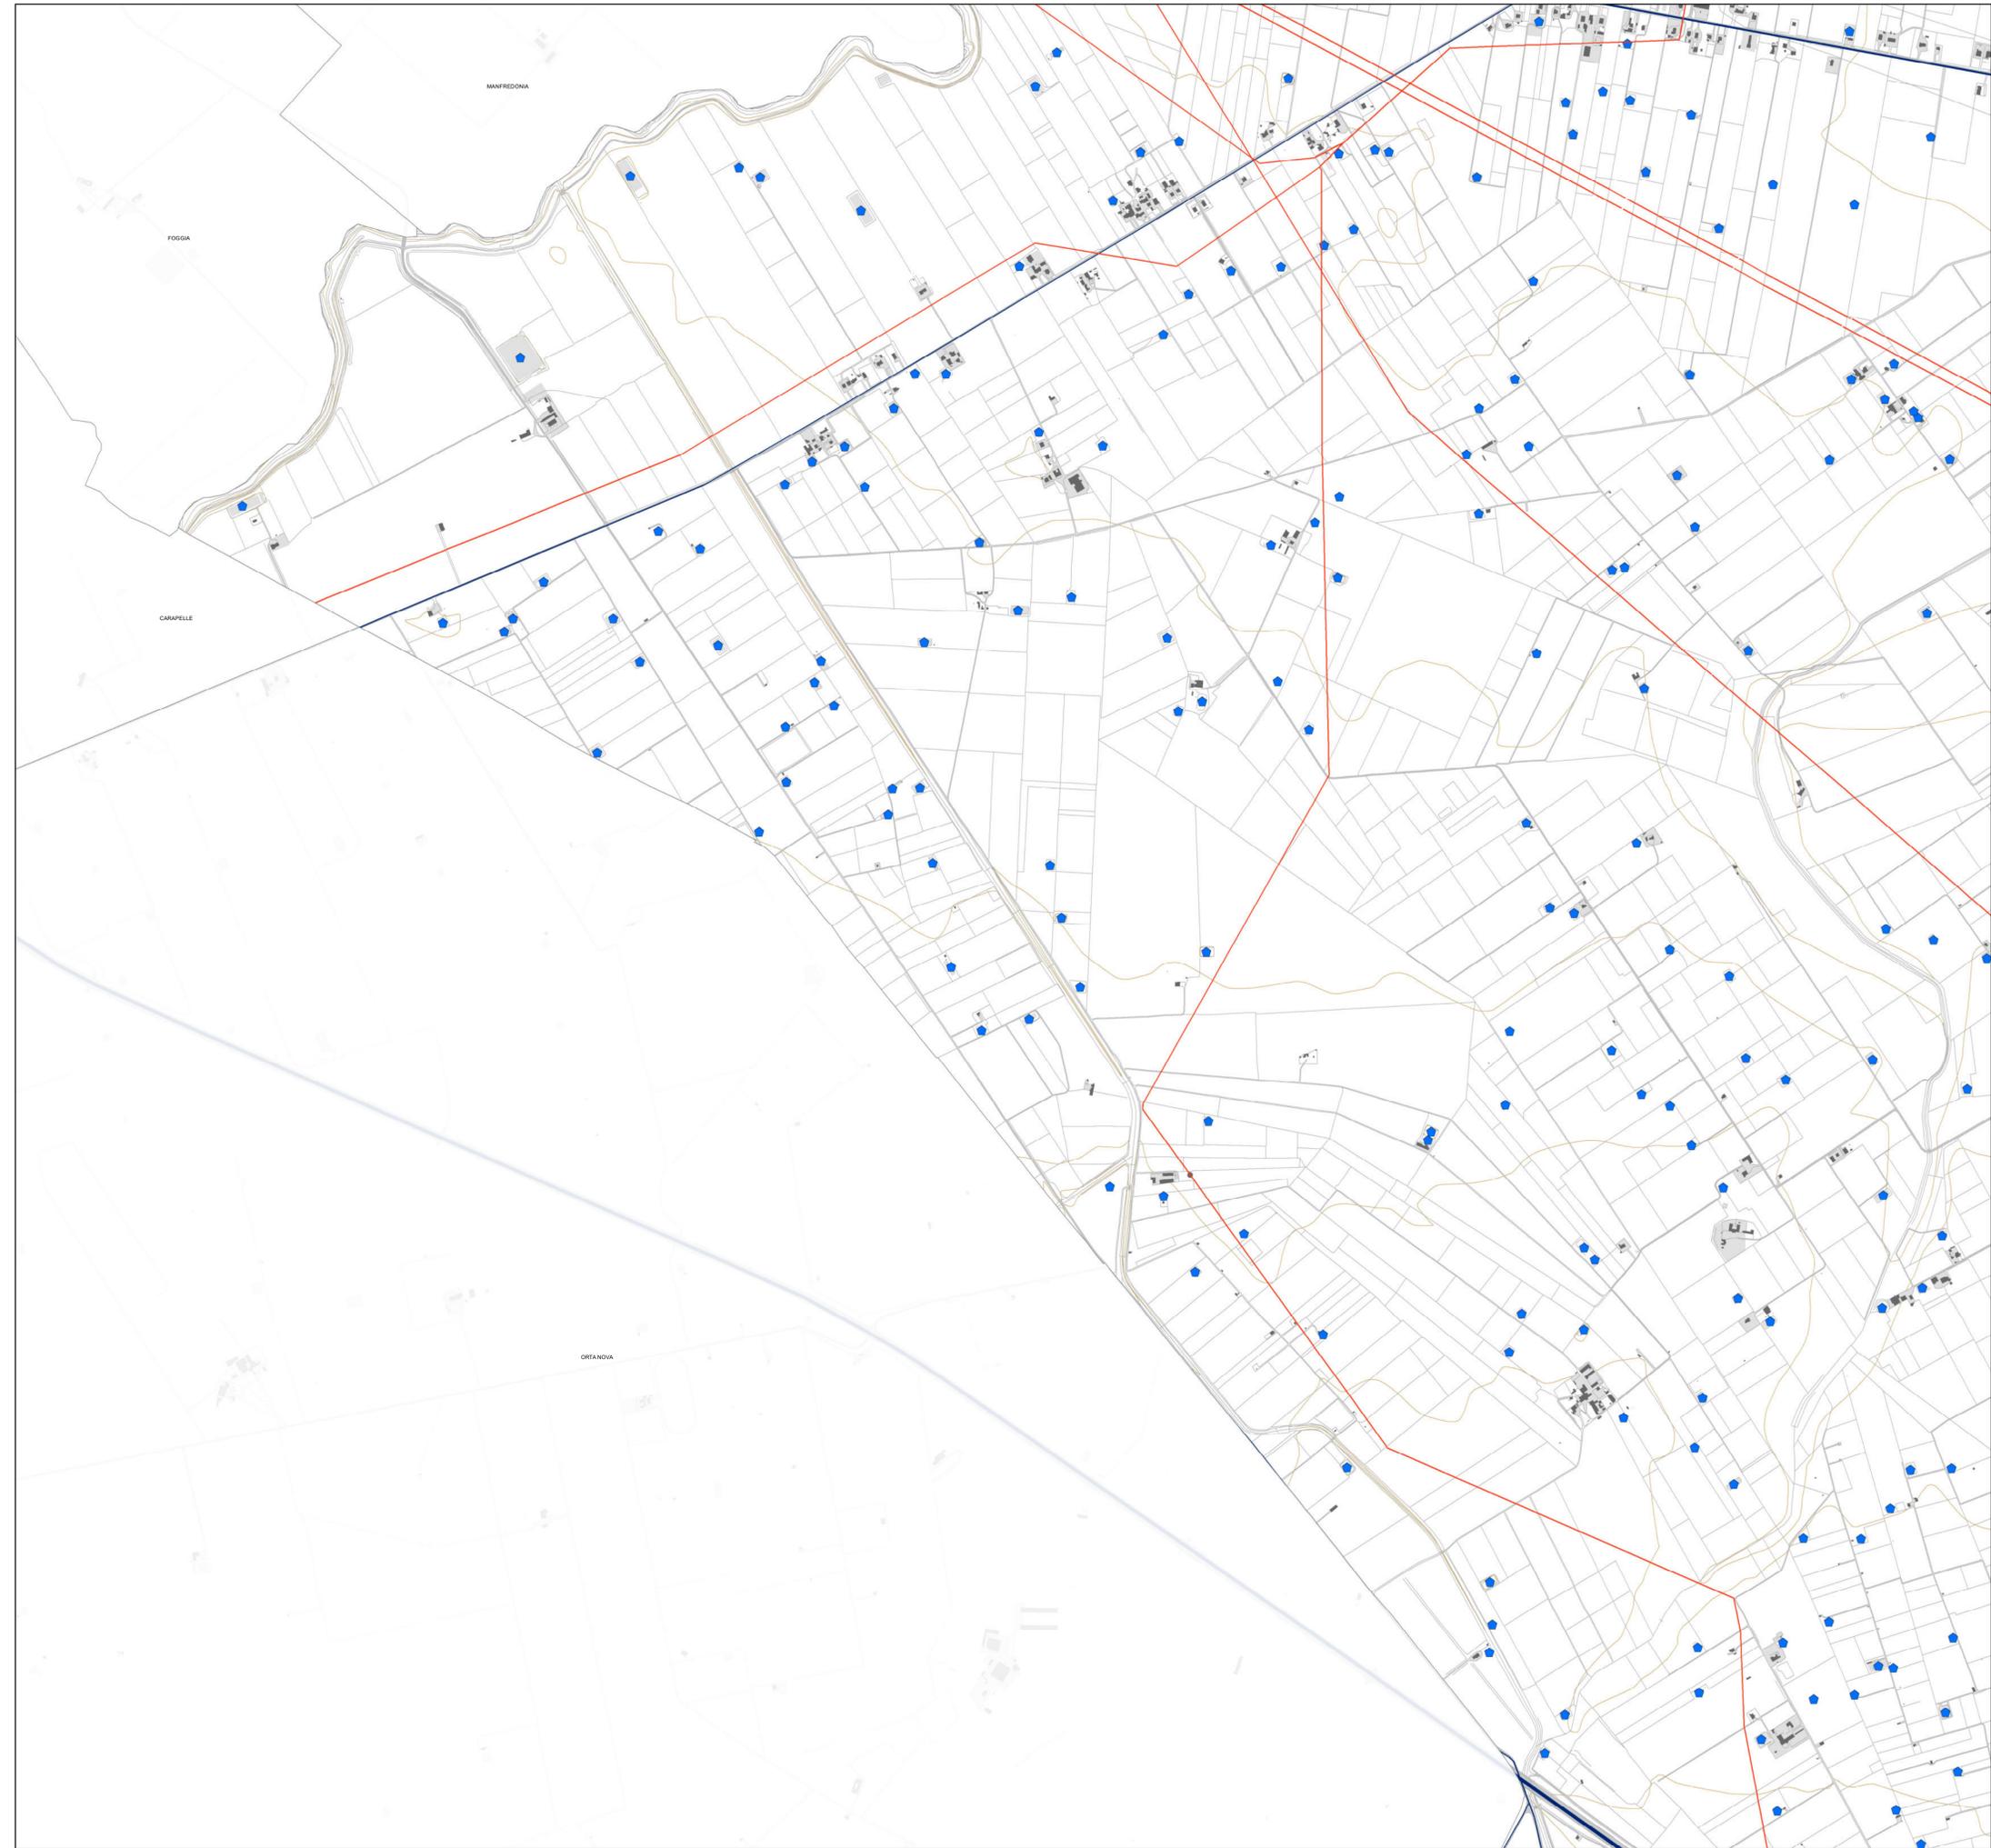

Insedimenti produttivi in ambito rurale

- Insedimento a destinazione produttiva
- Insedimento commerciale
- Insedimento in ambito rurale a destinazione mista, produttiva e residenziale
- Insedimento a destinazione produttiva con prevalenza di spazi all'aperto (deposito, esposizione, logistica)
- Deposito all'aperto
- Insedimento a prevalente destinazione produttiva dismesso o incompiuto
- Cava (attiva o dismessa)
- Azienda agricola con serre

Infrastrutture in ambito rurale

- Infrastrutture energetiche - Stazione elettrica
- Infrastrutture energetiche - Elettrodotto
- Infrastrutture energetiche - Parco fotovoltaico a terra
- Infrastrutture energetiche - Impianto a biogas
- Infrastrutture energetiche - Torre eolica
- Bacini ed invasi ad uso agricolo

Attrezzature in ambito rurale

- Attrezzatura di interesse generale
- Attrezzatura per lo sport e il tempo libero
- Attrezzatura turistica e turistica ricettiva

Insedimento residenziale del margine urbano

- Autostrada
- Strada Statale
- Strada provinciale

Contesto urbano



PIANO URBANISTICO GENERALE

Sindaco
Dott. Francesco Bonito

Assessore all'Urbanistica
Ing. Luciano Giannotti

Ufficio di Piano

Arch. Michele Principe, Dirigente Settore Servizi Tecnici, coordinatore dell'Ufficio di Piano;
Ing. Vito Famiglietti, RUP del Settore Servizi Tecnici-Ufficio Edilizia Privata/Urbanistica,
Responsabile del PUG;
Dott.ssa Daniela Conte, Dirigente Settore n. 6, per la parte sociale;
Dott.ssa Annamaria Contino, supporto al RUP;
Dott.ssa Nunzia Riefoli, supporto al RUP;
Geom. Alfonso Di Pasquale, istruttore tecnico;
Geom. Vincenzo Fino, istruttore tecnico;
Carmine Minerva, collaboratore amministrativo.


Progettisti

Arch. Umberto Bloise
Arch. Gianluca Andreassi

Gruppo di lavoro

Arch. Pian. Andrea Tassinari
Dott. Michele Bux (Valutazione ambientale strategica)

Bozza 1ª conferenza di copianificazione

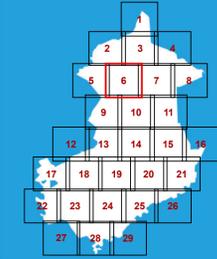

Quadri interpretativi

Q1.15.6

**Il paesaggio agrario
Attività produttive e altri
usi nei contesti rurali**

scala: 1:10.000

marzo 2025

Insedimenti produttivi in ambito rurale

- Insedimento a destinazione produttiva
- Insedimento commerciale
- Insedimento in ambito rurale a destinazione mista, produttiva e residenziale
- Insedimento a destinazione produttiva con prevalenza di spazi all'aperto (deposito, esposizione, logistica)
- Deposito all'aperto
- Insedimento a prevalente destinazione produttiva dismesso o incompiuto
- Cava (attiva o dismessa)
- Azienda agricola con serre

Infrastrutture in ambito rurale

- Infrastrutture energetiche - Stazione elettrica
- Infrastrutture energetiche - Elettrodotto
- Infrastrutture energetiche - Parco fotovoltaico a terra
- Infrastrutture energetiche - Impianto a biogas
- Infrastrutture energetiche - Torre eolica
- Bacini ed invasi ad uso agricolo


Attrezzature in ambito rurale

- Attrezzatura di interesse generale
- Attrezzatura per lo sport e il tempo libero
- Attrezzatura turistica e turistica ricettiva

Insedimento residenziale del margine urbano

- Autostrada
- Strada Statale
- Strada provinciale

Contesto urbano

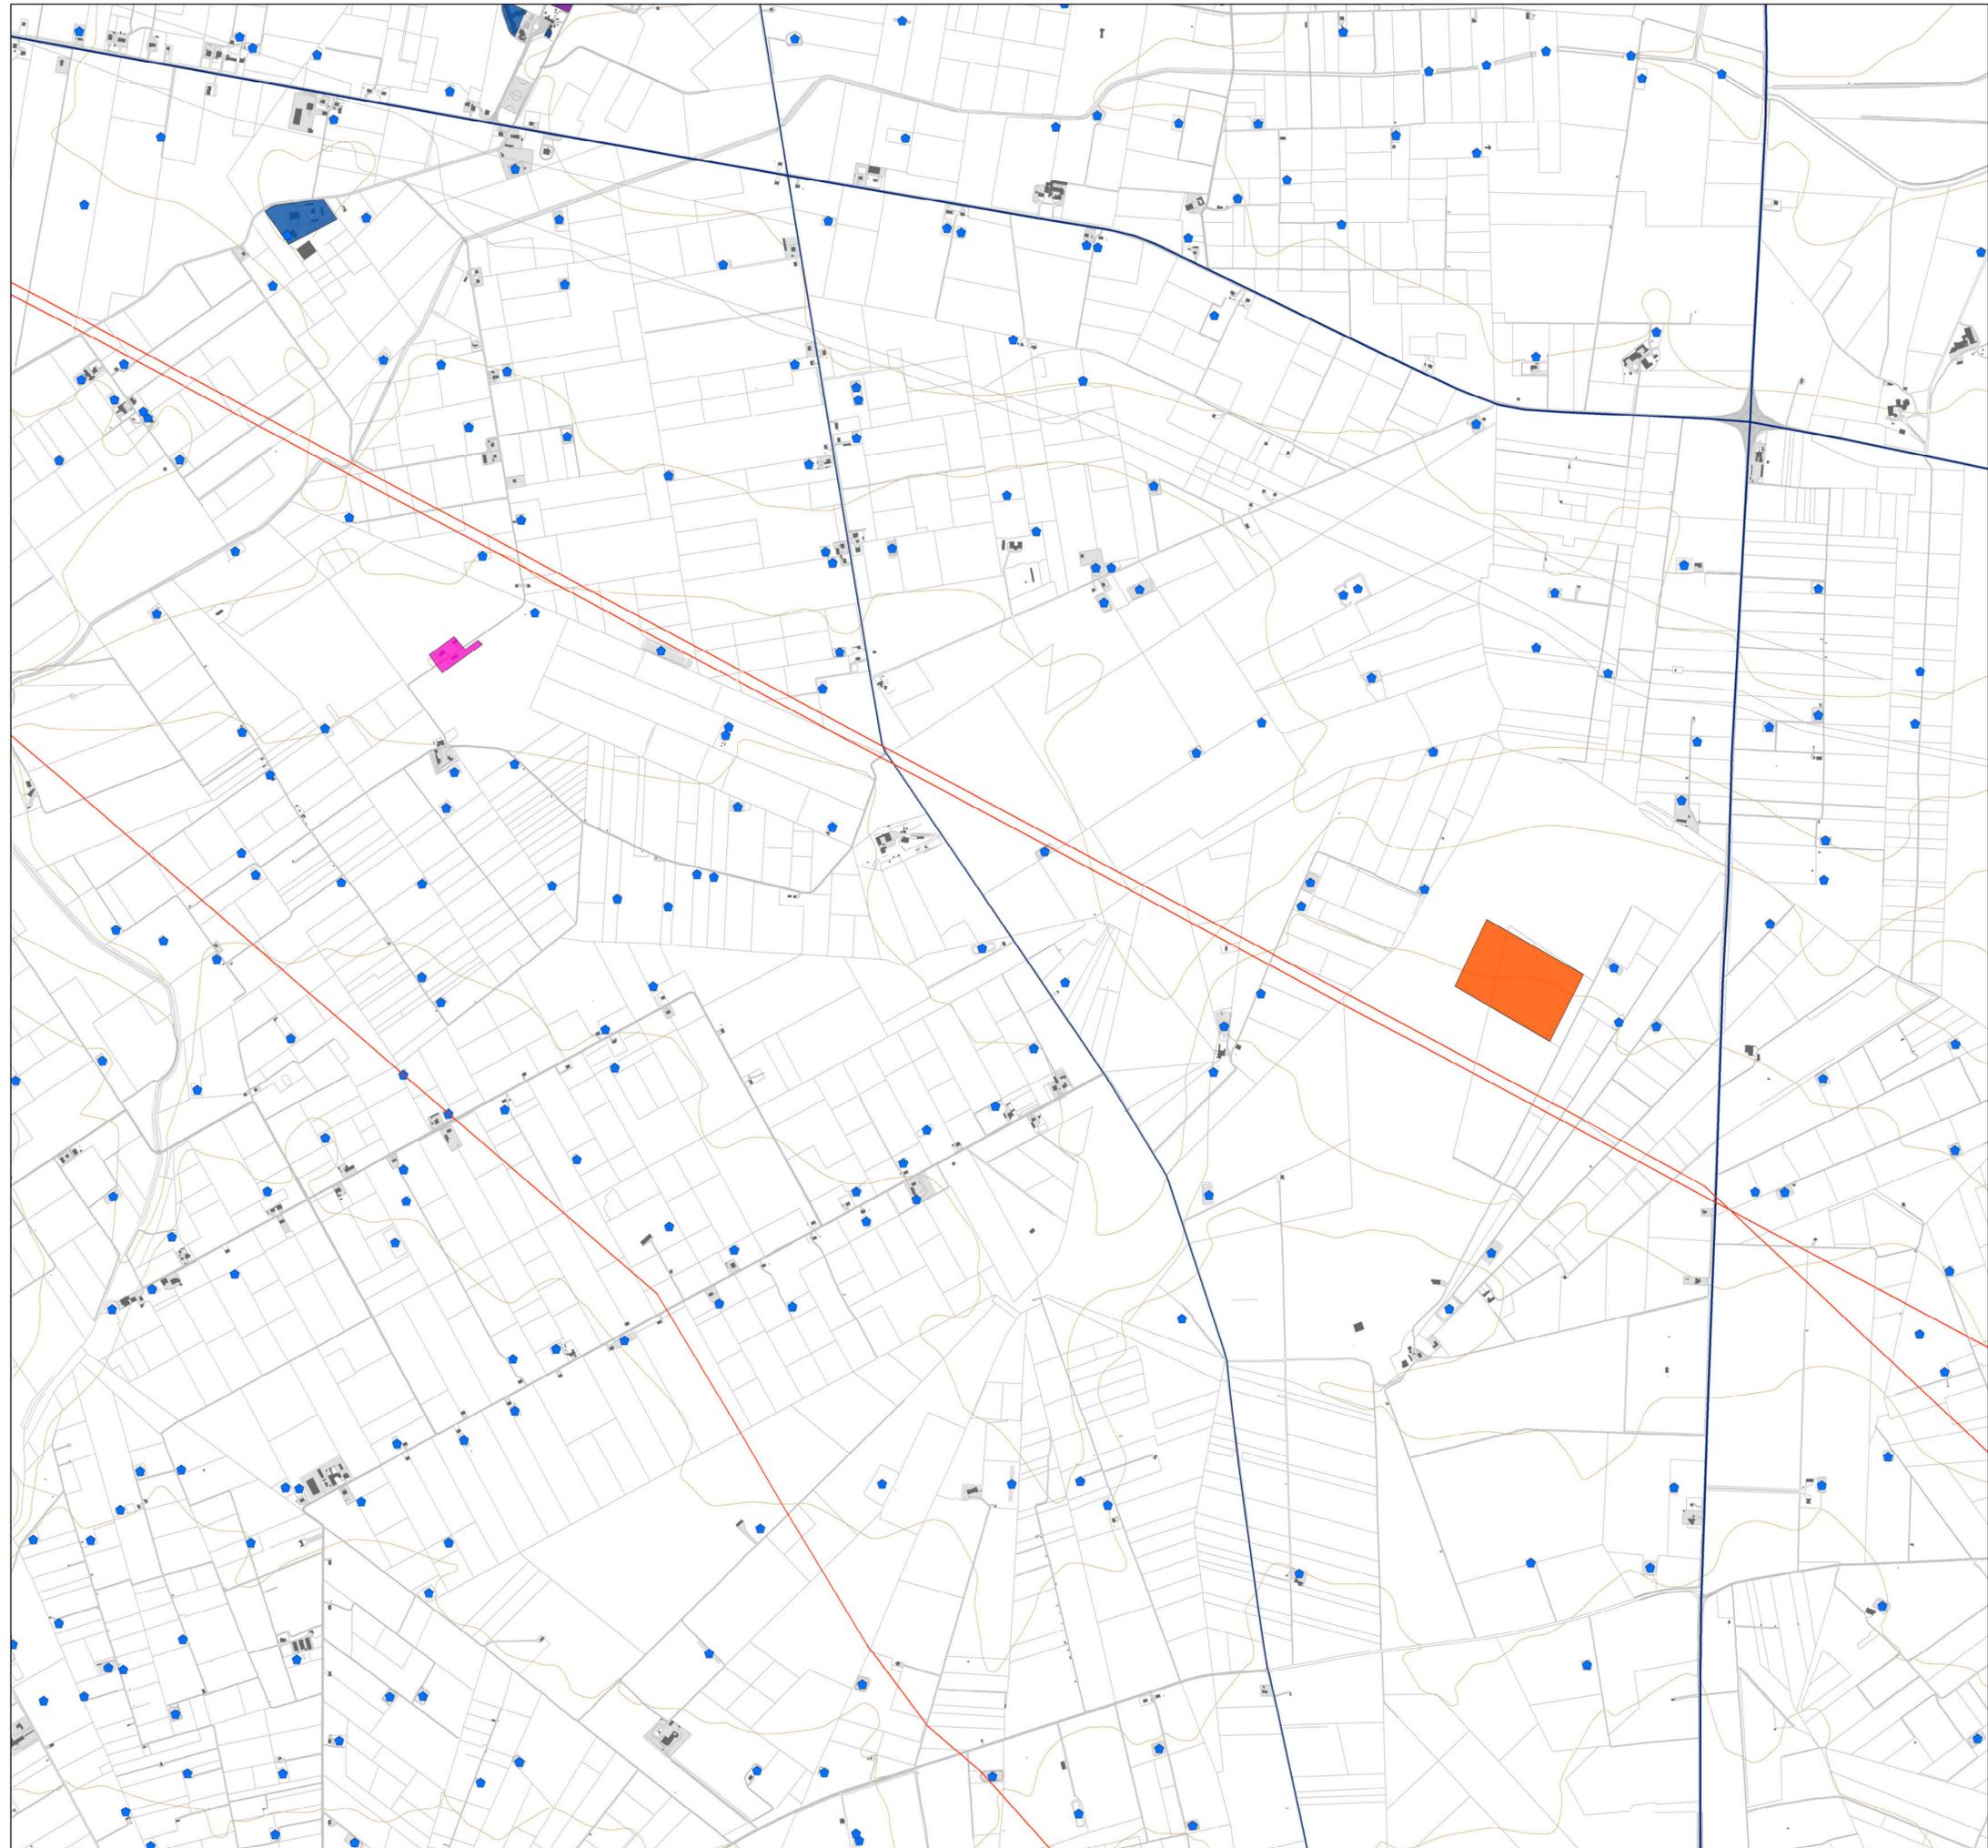



PIANO URBANISTICO GENERALE

Sindaco
Dott. Francesco Bonito

Assessore all'Urbanistica
Ing. Luciano Giannotti

Ufficio di Piano

Arch. Michele Principe, Dirigente Settore Servizi Tecnici, coordinatore dell'Ufficio di Piano;
Ing. Vito Famiglietti, RUP del Settore Servizi Tecnici-Ufficio Edilizia Privata/Urbanistica,
Responsabile del PUG;

Dott.ssa Daniela Conte, Dirigente Settore n. 6, per la parte sociale;
Dott.ssa Annamaria Contino, supporto al RUP;
Dott.ssa Nunzia Rievoli, supporto al RUP;
Geom. Alfonso Di Pasquale, istruttore tecnico;
Geom. Vincenzo Fino, istruttore tecnico;
Carmine Minerva, collaboratore amministrativo.

Progettisti

Arch. Umberto Bloise
Arch. Gianluca Andreassi

Gruppo di lavoro

Arch. Pian. Andrea Tassinari
Dott. Michele Bux (Valutazione ambientale strategica)

Bozza 1ª conferenza di copianificazione

Quadri interpretativi

QI.15.7

Il paesaggio agrario
Attività produttive e altri
usi nei contesti rurali

scala: 1:10.000

marzo 2025



Insedimenti produttivi in ambito rurale

- Insedimento a destinazione produttiva
- Insedimento commerciale
- Insedimento in ambito rurale a destinazione mista, produttiva e residenziale
- Insedimento a destinazione produttiva con prevalenza di spazi all'aperto (deposito, esposizione, logistica)
- Deposito all'aperto
- Insedimento a prevalente destinazione produttiva dismesso o incompiuto
- Cava (attiva o dismessa)
- Azienda agricola con serre

Infrastrutture in ambito rurale

- Infrastrutture energetiche - Stazione elettrica
- Infrastrutture energetiche - Elettrodotto
- Infrastrutture energetiche - Parco fotovoltaico a terra
- Infrastrutture energetiche - Impianto a biogas
- Infrastrutture energetiche - Torre eolica
- Bacini ed invasi ad uso agricolo


Attrezzature in ambito rurale

- Attrezzatura di interesse generale
- Attrezzatura per lo sport e il tempo libero
- Attrezzatura turistica e turistica ricettiva

Insedimento residenziale del margine urbano

- Autostrada
- Strada Statale
- Strada provinciale

Contesto urbano

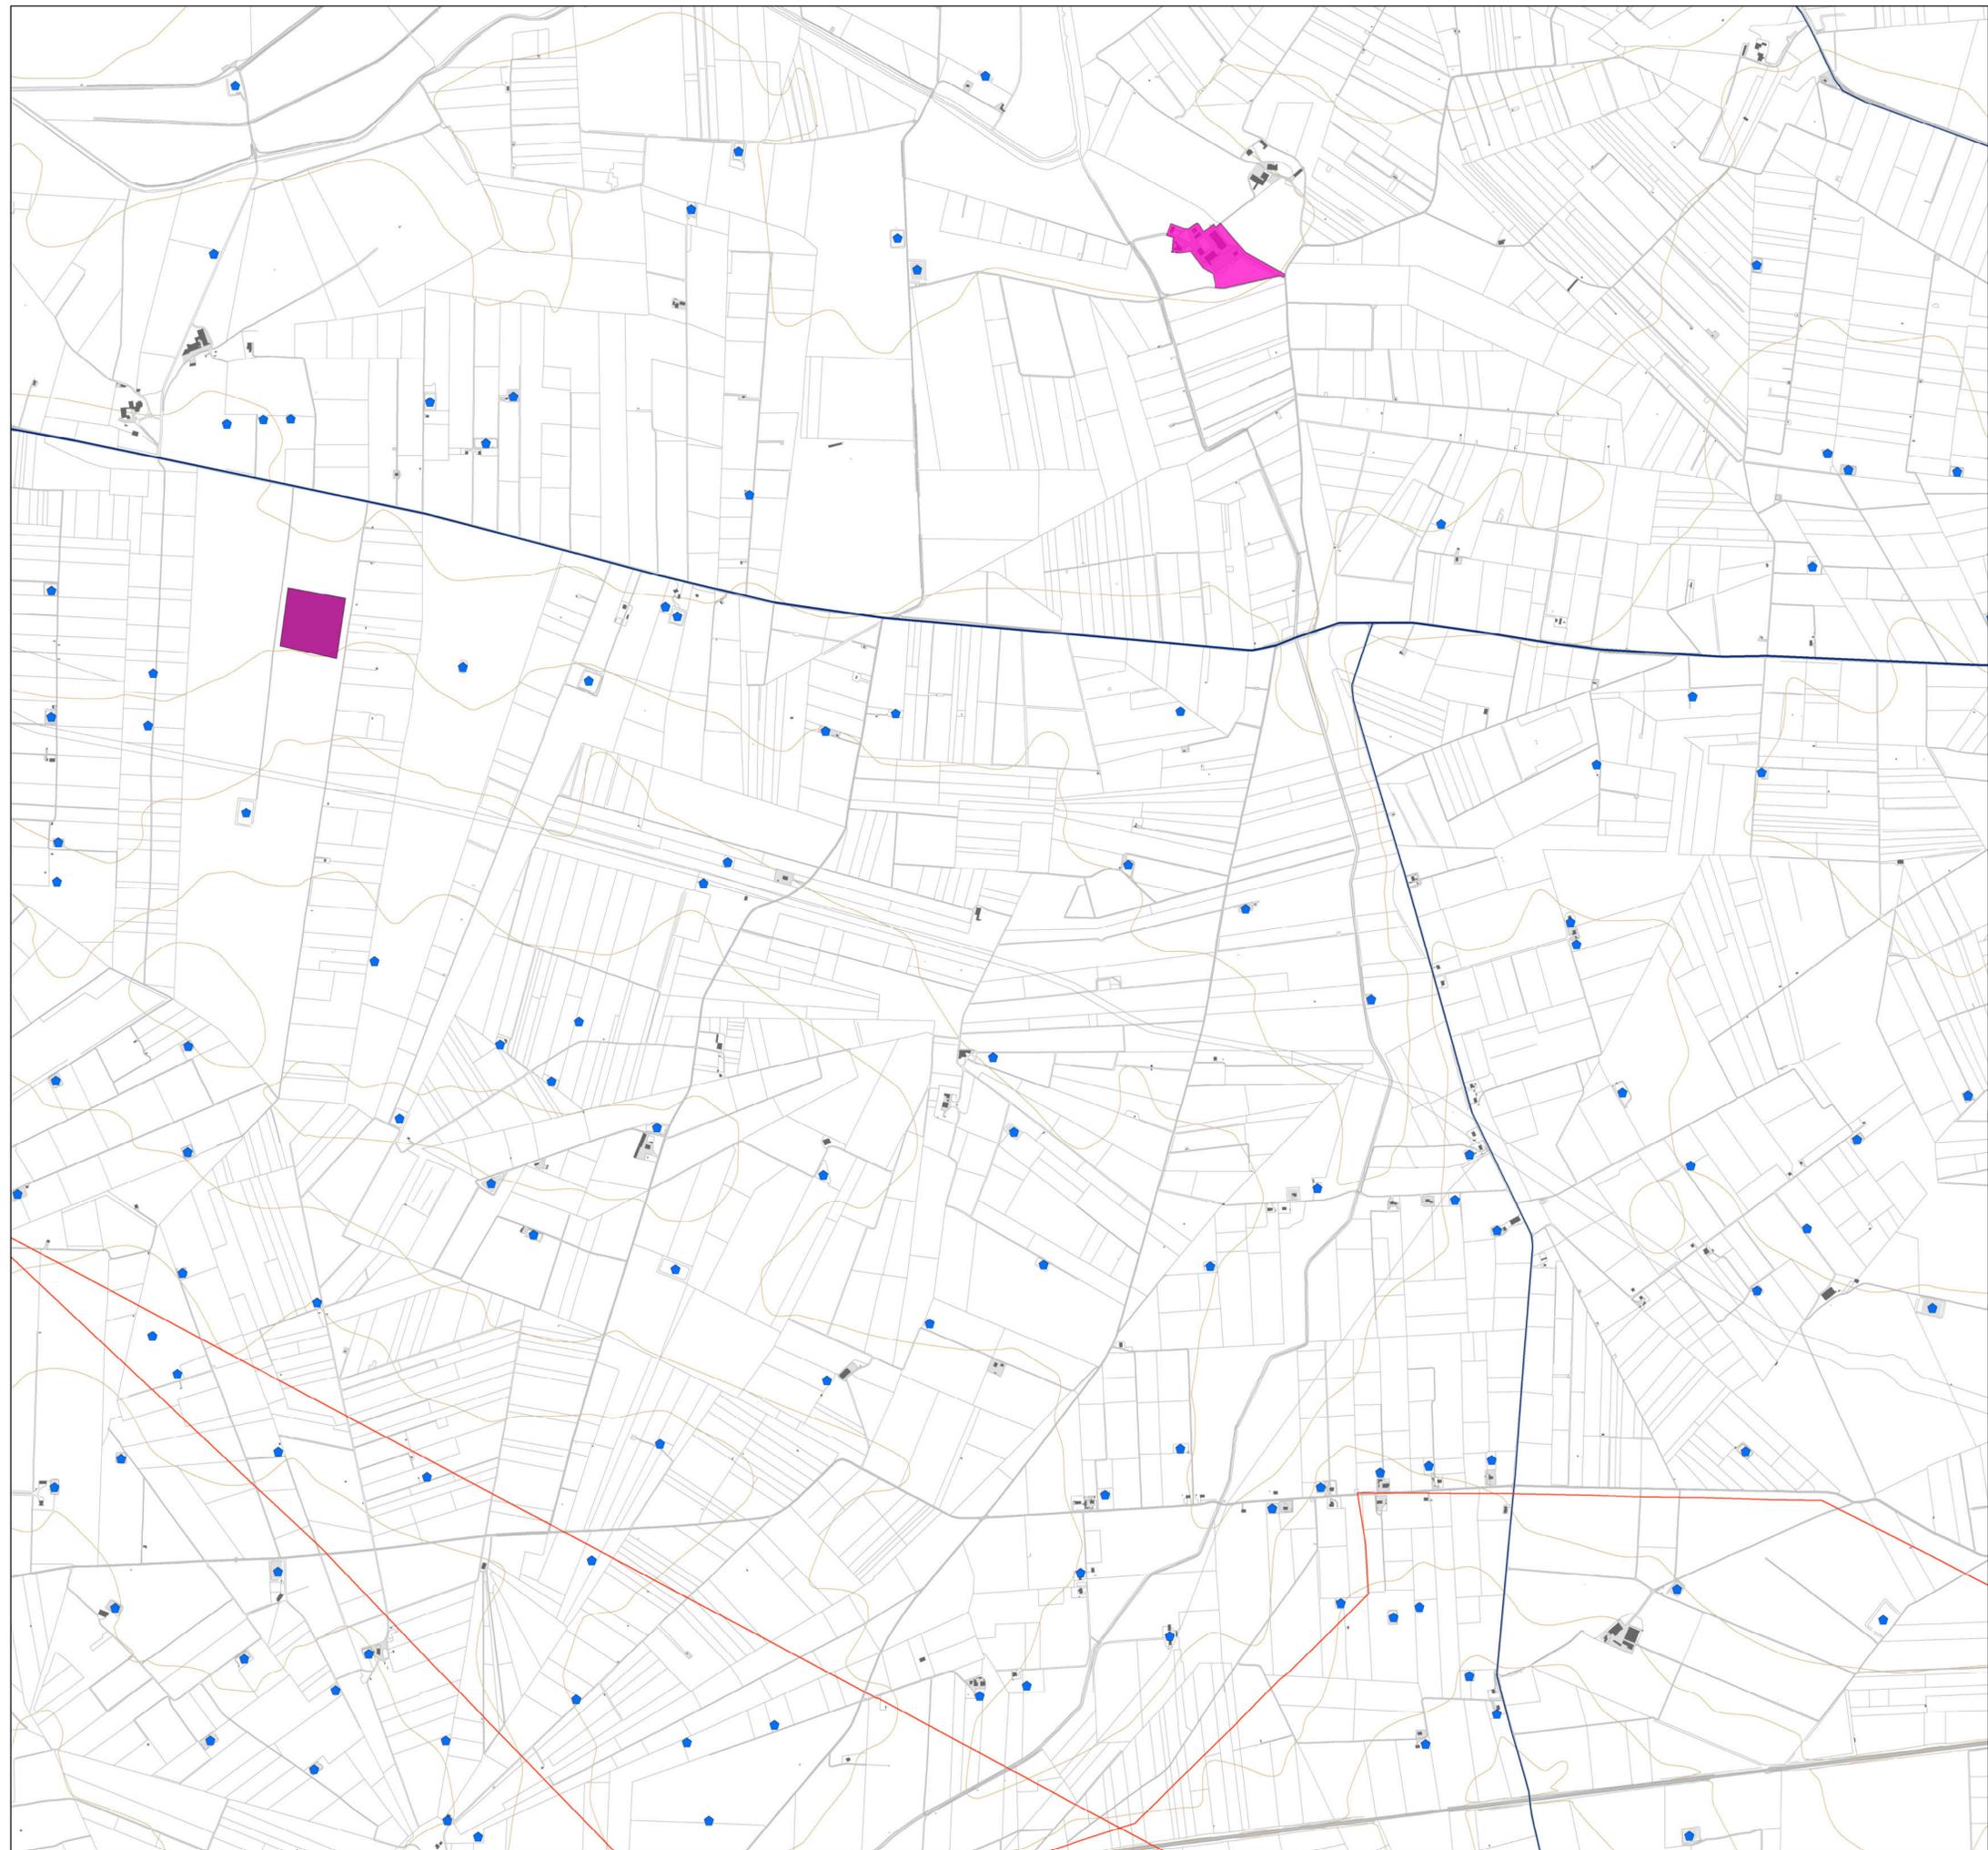



PIANO URBANISTICO GENERALE


Sindaco
Dott. Francesco Bonito
Assessore all'Urbanistica
Ing. Luciano Giannotti

Ufficio di Piano
Arch. Michele Prencipe, Dirigente Settore Servizi Tecnici, coordinatore dell'Ufficio di Piano;
Ing. Vito Famiglietti, RUP del Settore Servizi Tecnici-Ufficio Edilizia Privata/Urbanistica, Responsabile del PUG;
Dott.ssa Daniela Conte, Dirigente Settore n. 6, per la parte sociale;
Dott.ssa Annamaria Contento, supporto al RUP;
Dott.ssa Nunzia Riefoli, supporto al RUP;
Geom. Alfonso Di Pasquale, istruttore tecnico;
Geom. Vincenzo Fino, istruttore tecnico;
Carmine Minerva, collaboratore amministrativo.

Progettisti
Arch. Umberto Bloise
Arch. Gianluca Andreassi

Gruppo di lavoro
Arch. Pian. Andrea Tassinari
Dott. Michele Bux (Valutazione ambientale strategica)

Bozza 1ª conferenza di copianificazione

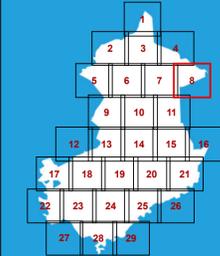

Quadri interpretativi

Q1.15.8

Il paesaggio agrario
Attività produttive e altri
usi nei contesti rurali

scala: 1:10.000

marzo 2025

Insedimenti produttivi in ambito rurale

- Insedimento a destinazione produttiva
- Insedimento commerciale
- Insedimento in ambito rurale a destinazione mista, produttiva e residenziale
- Insedimento a destinazione produttiva con prevalenza di spazi all'aperto (deposito, esposizione, logistica)
- Deposito all'aperto
- Insedimento a prevalente destinazione produttiva dismesso o incompiuto
- Cava (attiva o dismessa)
- Azienda agricola con serre

Infrastrutture in ambito rurale

- Infrastrutture energetiche - Stazione elettrica
- Infrastrutture energetiche - Elettrodotto
- Infrastrutture energetiche - Parco fotovoltaico a terra
- Infrastrutture energetiche - Impianto a biogas
- Infrastrutture energetiche - Torre eolica
- Bacini ed invasi ad uso agricolo


Attrezzature in ambito rurale

- Attrezzatura di interesse generale
- Attrezzatura per lo sport e il tempo libero
- Attrezzatura turistica e turistica ricettiva

Insedimento residenziale del margine urbano

- Autostrada
- Strada Statale
- Strada provinciale

Contesto urbano

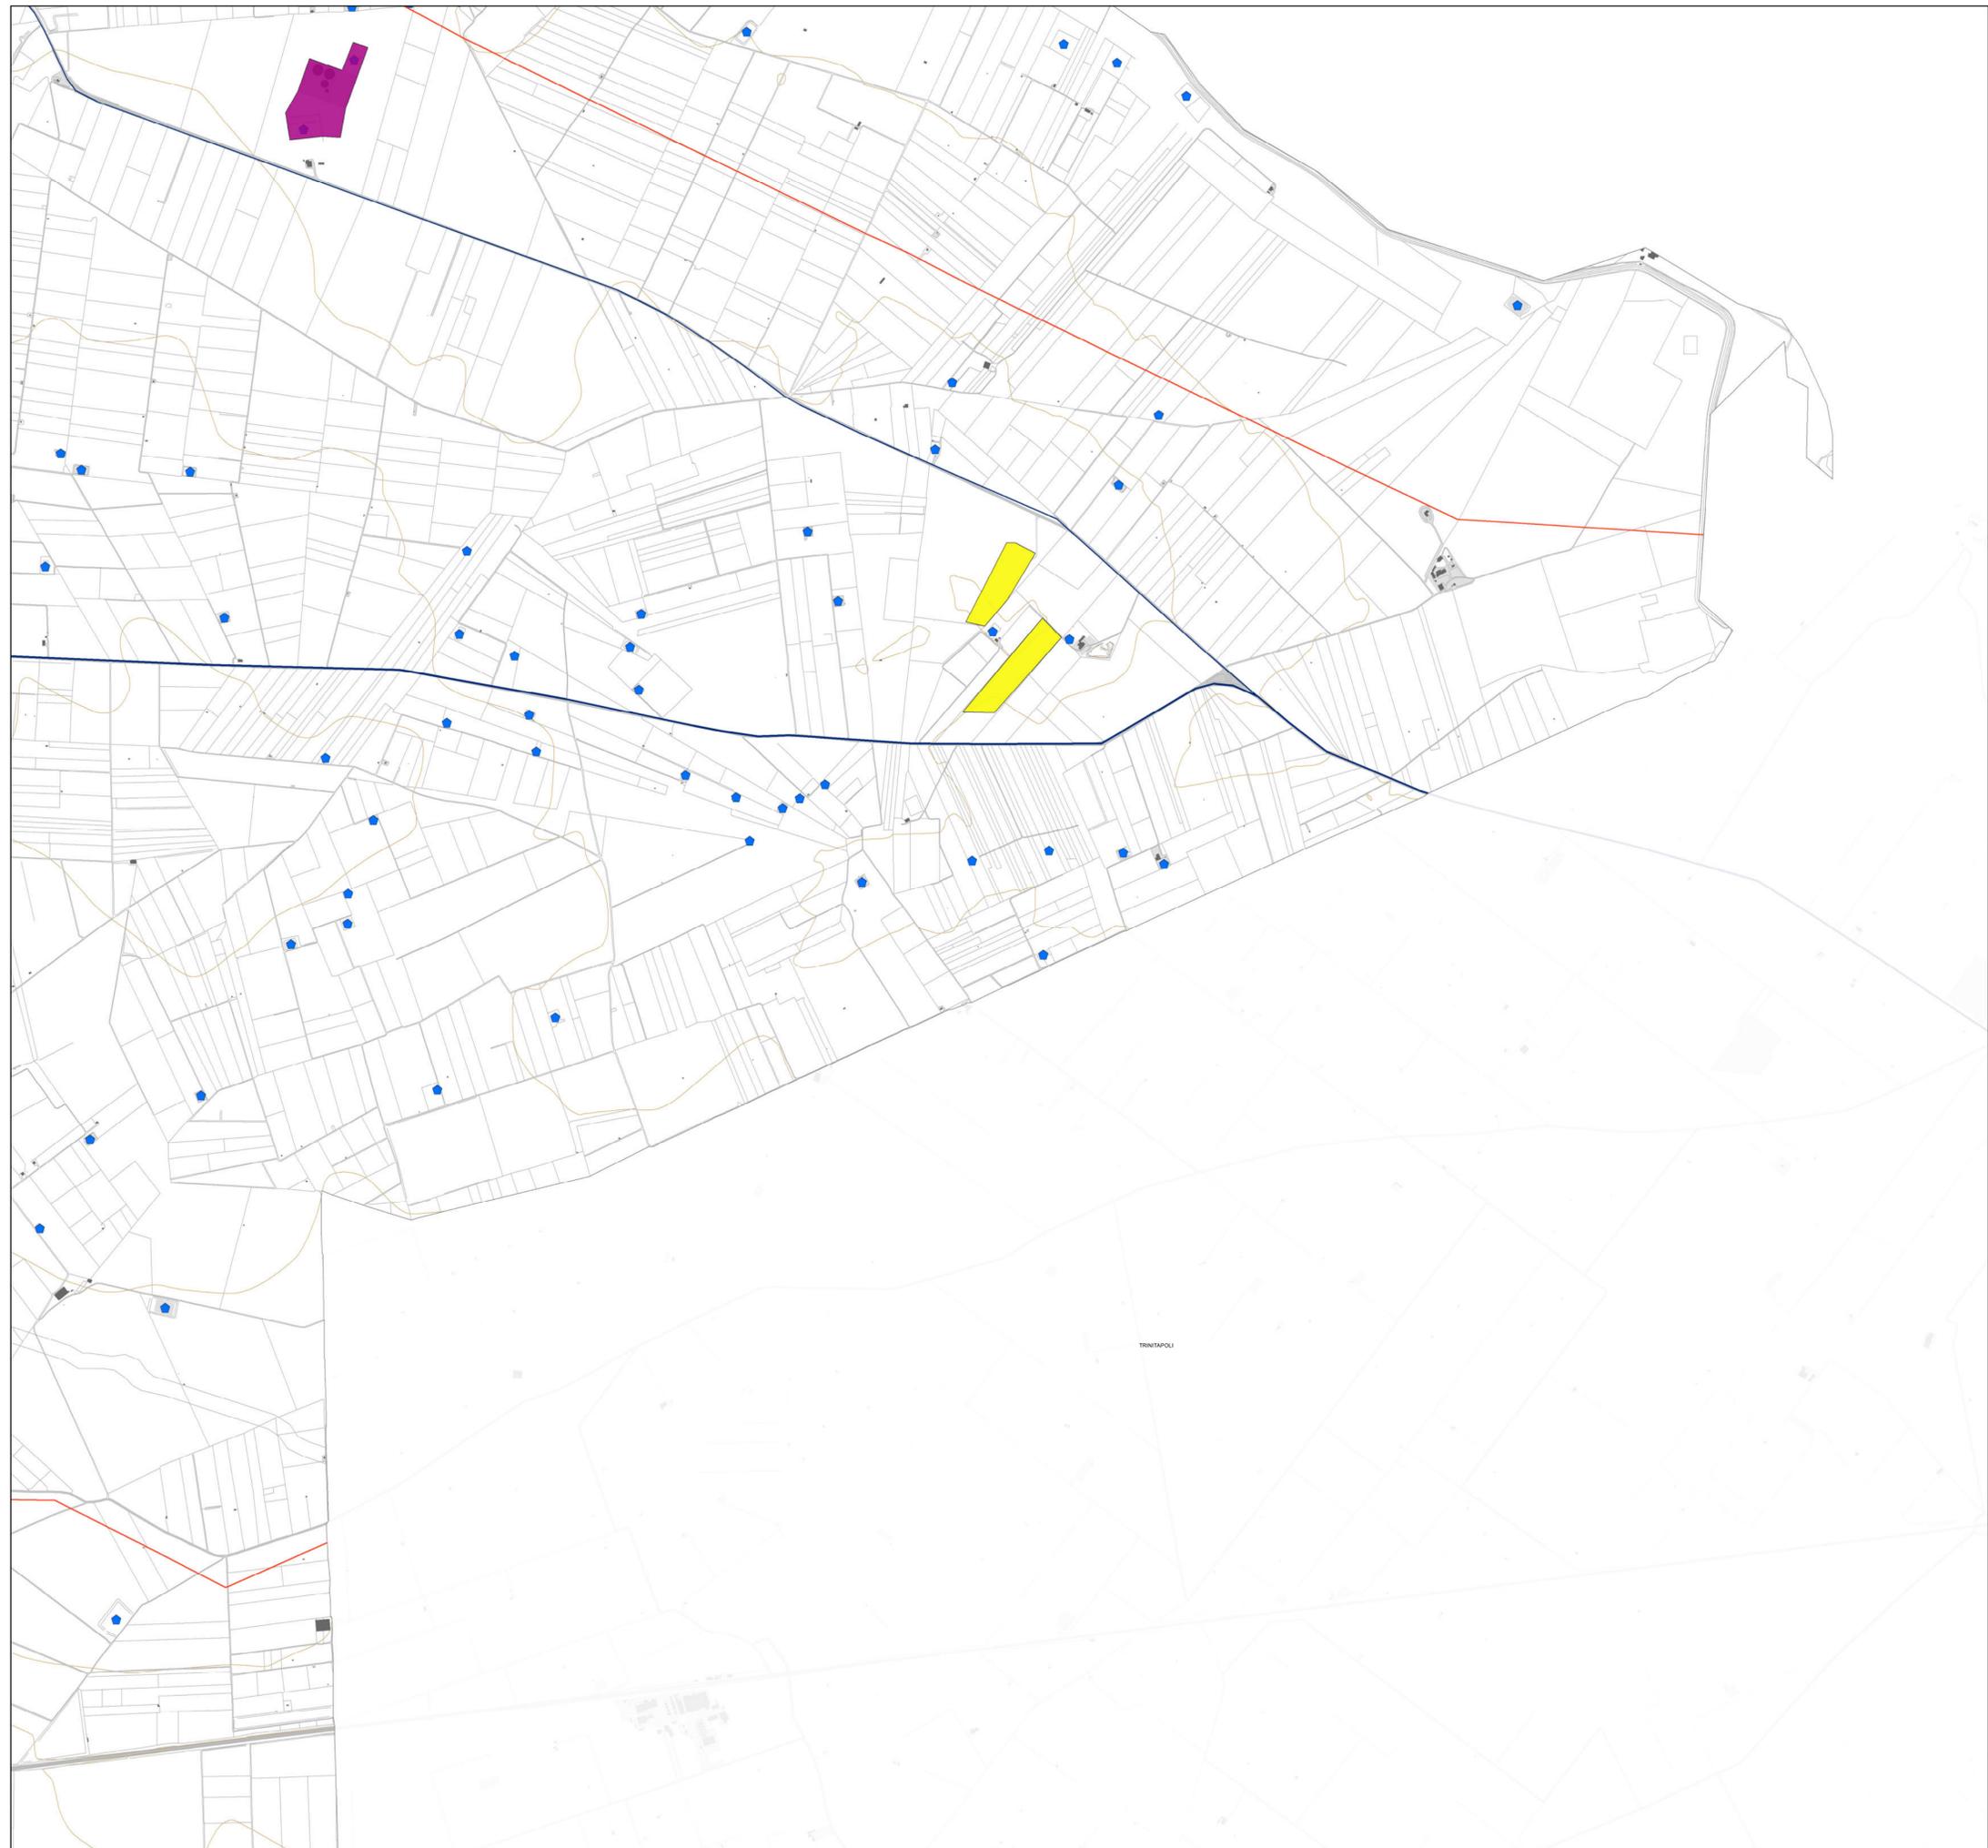



PIANO URBANISTICO GENERALE

Sindaco
Dott. Francesco Bonito


Assessore all'Urbanistica
Ing. Luciano Giannotti

Ufficio di Piano
Arch. Michele Principe, Dirigente Settore Servizi Tecnici, coordinatore dell'Ufficio di Piano;
Ing. Vito Famiglietti, Rsp del Settore Servizi Tecnici-Ufficio Edilizia Privata/Urbanistica, Responsabile del PUG;
Dott.ssa Daniela Conte, Dirigente Settore n. 6, per la parte sociale;
Dott.ssa Annamaria Contente, supporto al Rsp;
Dott.ssa Nunzia Riefoli, supporto al Rsp;
Geom. Alfonso Di Pasquale, istruttore tecnico;
Geom. Vincenzo Fino, istruttore tecnico;
Carmine Minerva, collaboratore amministrativo.

Progettisti
Arch. Umberto Bloise
Arch. Gianluca Andreassi

Gruppo di lavoro
Arch. Pian. Andrea Tassinari
Dott. Michele Bux (Valutazione ambientale strategica)

Bozza 1ª conferenza di copianificazione

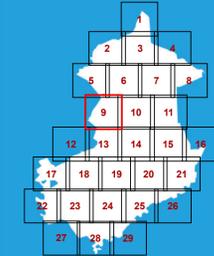

Quadri interpretativi

Q1.15.9

Il paesaggio agrario
Attività produttive e altri
usi nei contesti rurali

scala: 1:10.000

marzo 2025

Insedimenti produttivi in ambito rurale

- Insedimento a destinazione produttiva
- Insedimento commerciale
- Insedimento in ambito rurale a destinazione mista, produttiva e residenziale
- Insedimento a destinazione produttiva con prevalenza di spazi all'aperto (deposito, esposizione, logistica)
- Deposito all'aperto
- Insedimento a prevalente destinazione produttiva dismesso o incompiuto
- Cava (attiva o dismessa)
- Azienda agricola con serre

Infrastrutture in ambito rurale

- Infrastrutture energetiche - Stazione elettrica
- Infrastrutture energetiche - Elettrodotto
- Infrastrutture energetiche - Parco fotovoltaico a terra
- Infrastrutture energetiche - Impianto a biogas
- Infrastrutture energetiche - Torre eolica
- Bacini ed invasi ad uso agricolo


Attrezzature in ambito rurale

- Attrezzatura di interesse generale
- Attrezzatura per lo sport e il tempo libero
- Attrezzatura turistica e turistica ricettiva

Insedimento residenziale del margine urbano

- Autostrada
- Strada Statale
- Strada provinciale

Contesto urbano

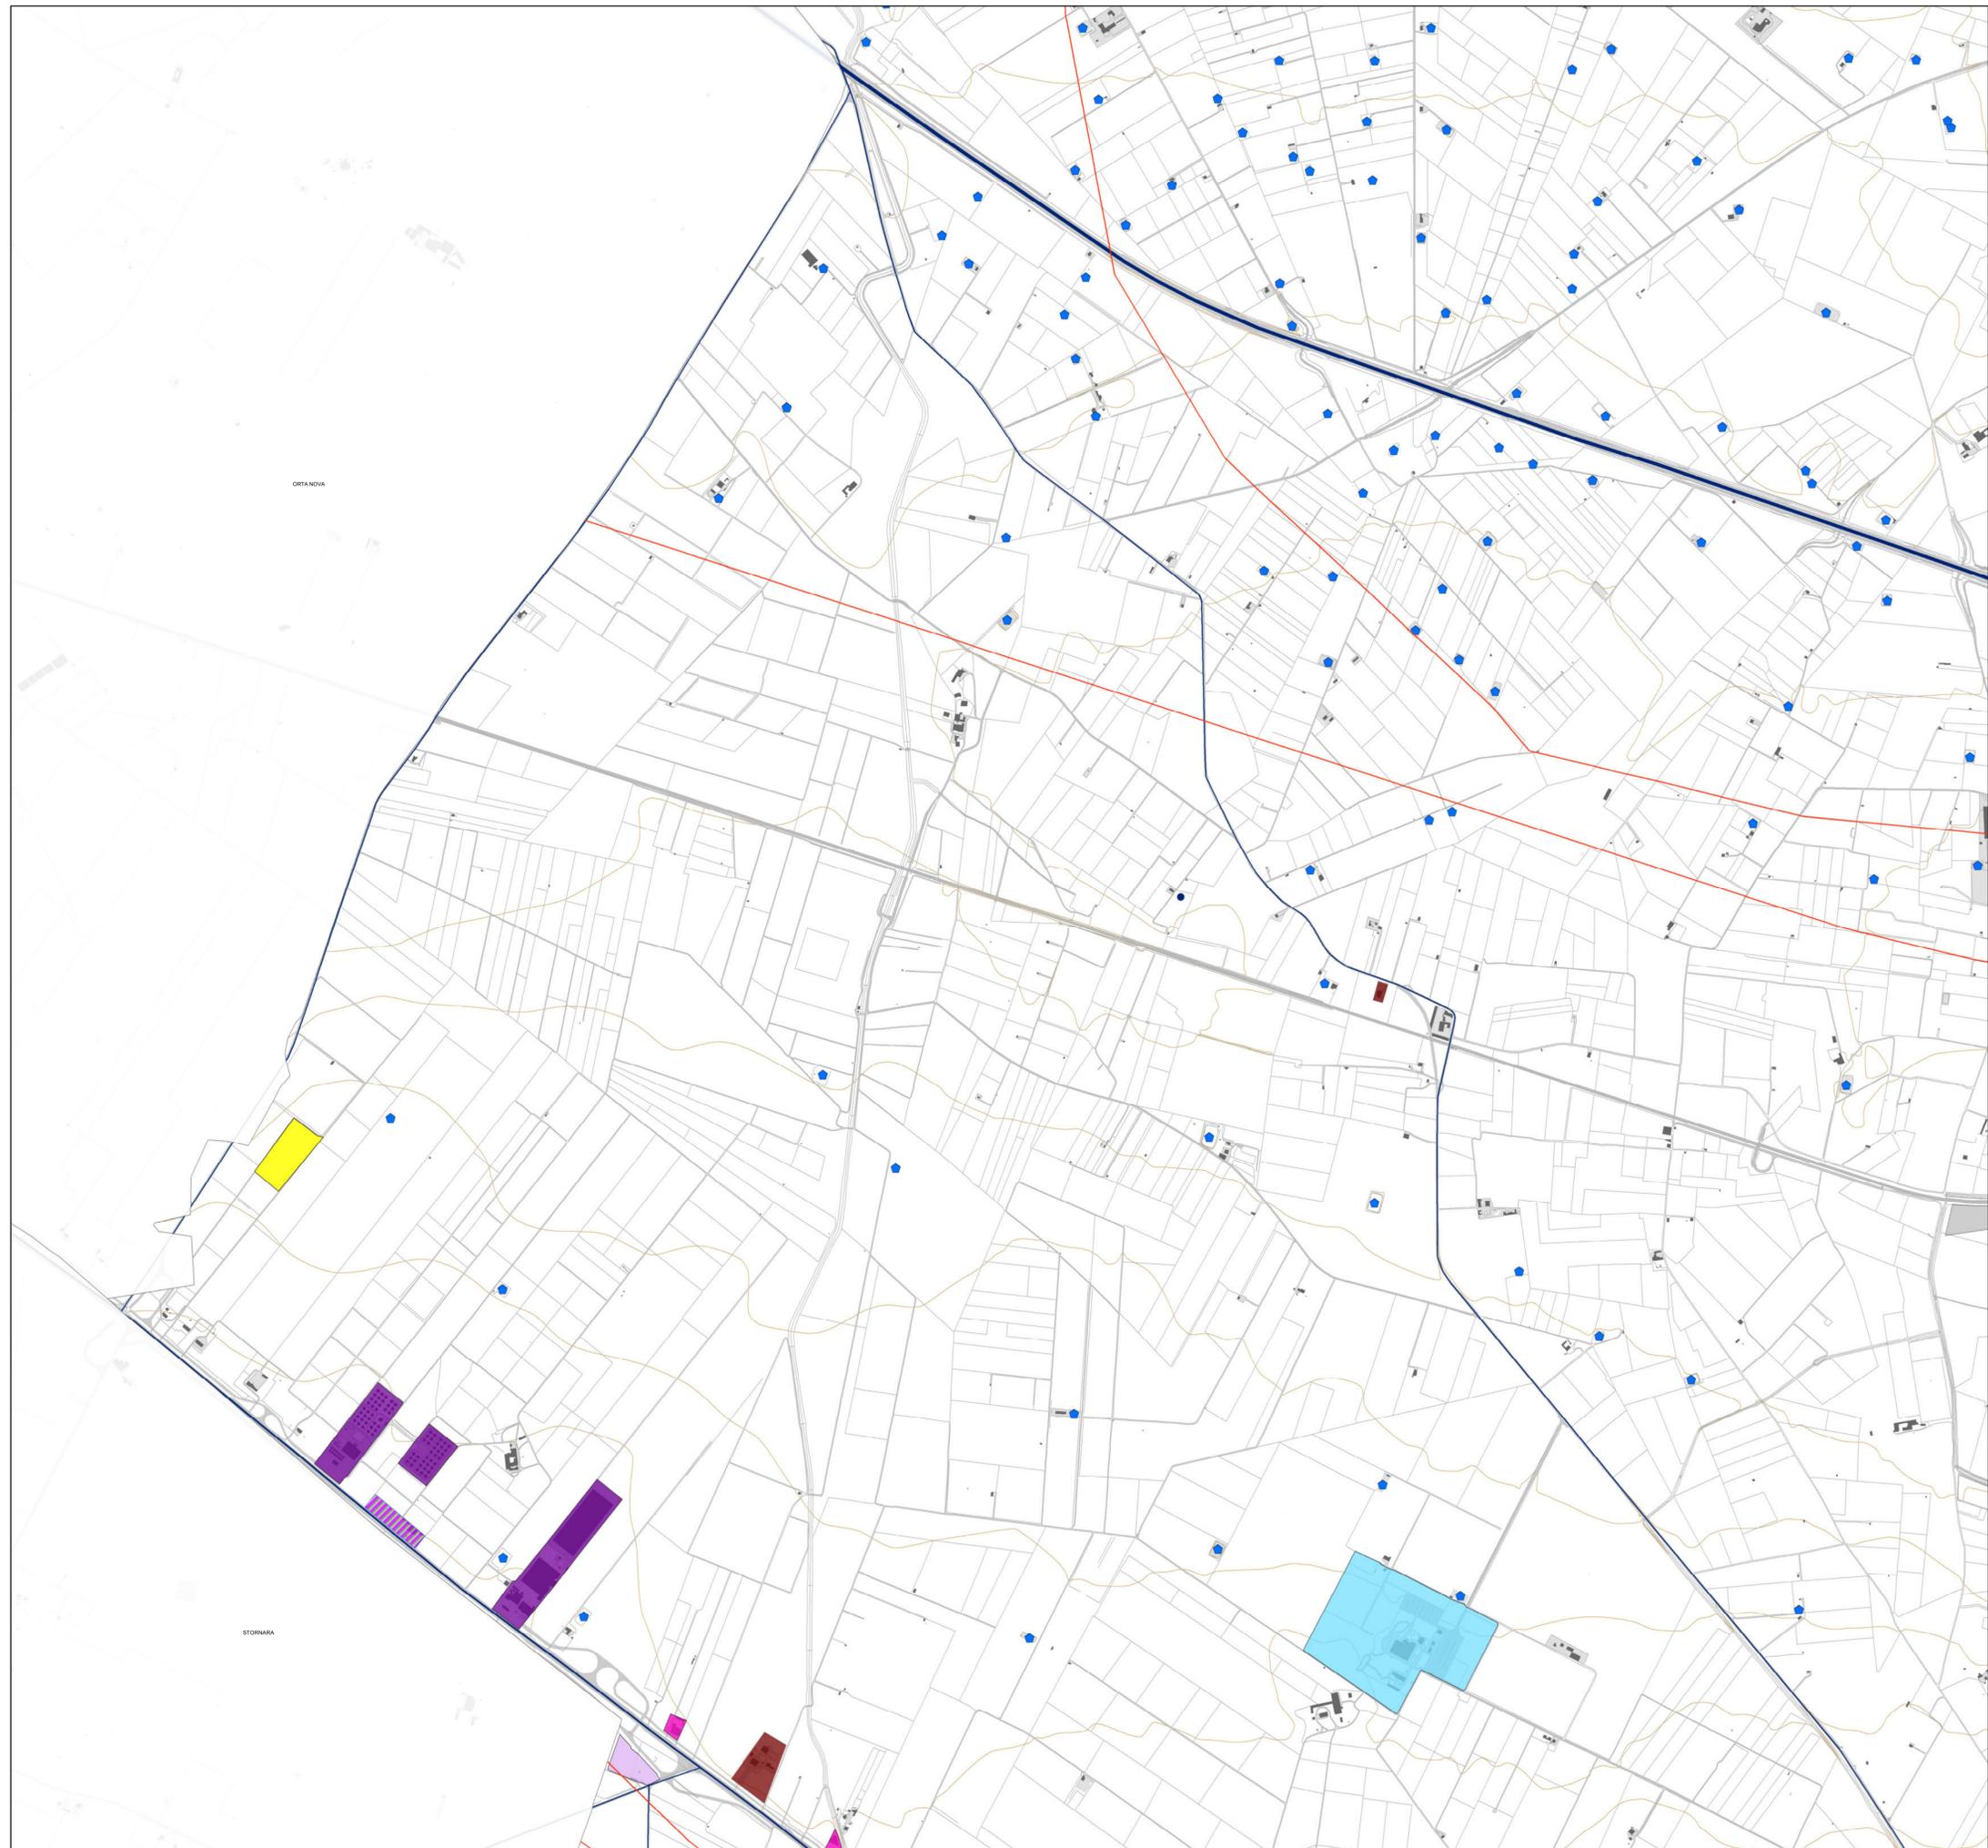



PIANO URBANISTICO GENERALE


Sindaco
Dott. Francesco Bonito
Assessore all'Urbanistica
Ing. Luciano Giannotti

Ufficio di Piano
Arch. Michele Prencipe, Dirigente Settore Servizi Tecnici, coordinatore dell'Ufficio di Piano;
Ing. Vito Famiglietti, RUP del Settore Servizi Tecnici-Ufficio Edilizia Privata/Urbanistica,
Responsabile del PUG;
Dott.ssa Daniela Conte, Dirigente Settore n. 6, per la parte sociale;
Dott.ssa Annamaria Contino, supporto al RUP;
Dott.ssa Nunzia Rievoli, supporto al RUP;
Geom. Alfonso Di Pasquale, istruttore tecnico;
Geom. Vincenzo Fino, istruttore tecnico;
Carmine Minerva, collaboratore amministrativo.

Progettisti
Arch. Umberto Bloise
Arch. Gianluca Andreassi

Gruppo di lavoro
Arch. Pian. Andrea Tassinari
Dott. Michele Bux (Valutazione ambientale strategica)

Bozza 1ª conferenza di copianificazione

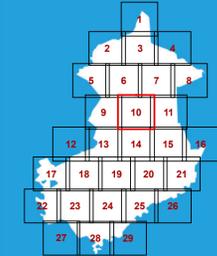

Quadri interpretativi

Q1.15.10

Il paesaggio agrario
Attività produttive e altri
usi nei contesti rurali

scala: 1:10.000

marzo 2025

Insedimenti produttivi in ambito rurale

- Insedimento a destinazione produttiva
- Insedimento commerciale
- Insedimento in ambito rurale a destinazione mista, produttiva e residenziale
- Insedimento a destinazione produttiva con prevalenza di spazi all'aperto (deposito, esposizione, logistica)
- Deposito all'aperto
- Insedimento a prevalente destinazione produttiva dismesso o incompiuto
- Cava (attiva o dismessa)
- Azienda agricola con serre

Infrastrutture in ambito rurale

- Infrastrutture energetiche - Stazione elettrica
- Infrastrutture energetiche - Elettrodotto
- Infrastrutture energetiche - Parco fotovoltaico a terra
- Infrastrutture energetiche - Impianto a biogas
- Infrastrutture energetiche - Torre eolica
- Bacini ed invasi ad uso agricolo


Attrezzature in ambito rurale

- Attrezzatura di interesse generale
- Attrezzatura per lo sport e il tempo libero
- Attrezzatura turistica e turistica ricettiva

Insedimento residenziale del margine urbano

- Autostrada
- Strada Statale
- Strada provinciale

Contesto urbano

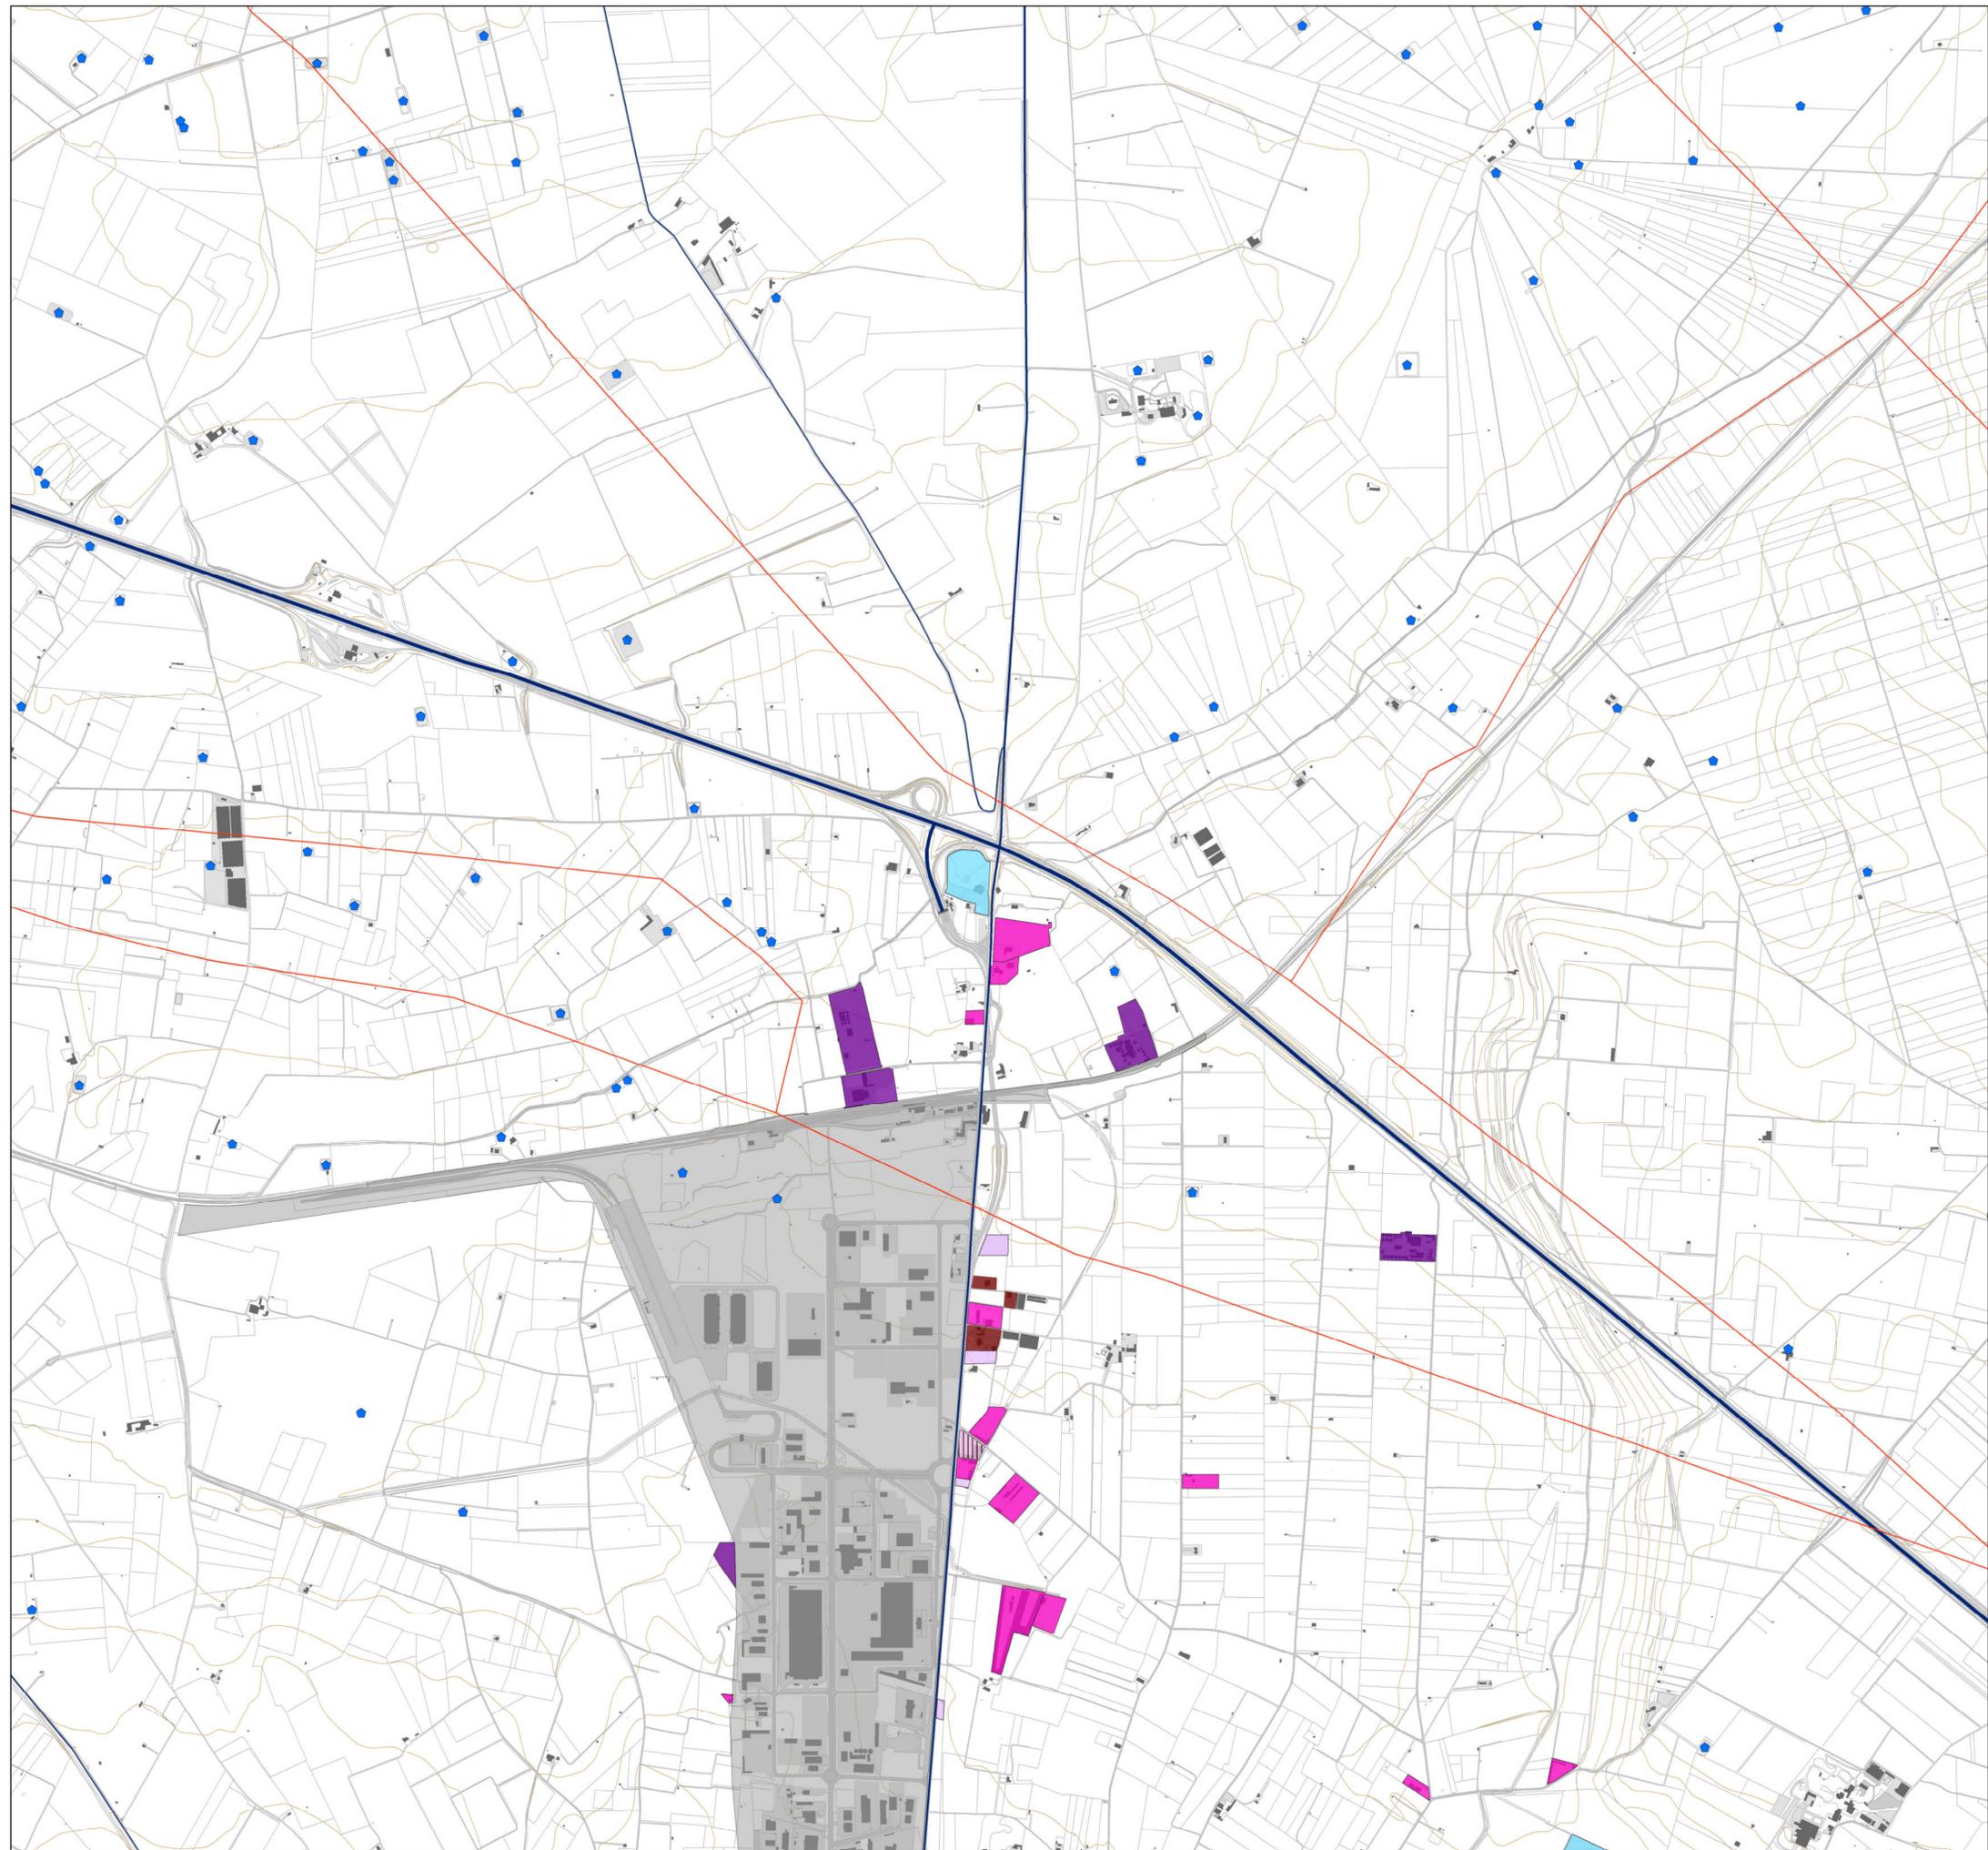



PIANO URBANISTICO GENERALE

Sindaco
Dott. Francesco Bonito


Assessore all'Urbanistica
Ing. Luciano Giannotti

Ufficio di Piano
Arch. Michele Prencipe, Dirigente Settore Servizi Tecnici, coordinatore dell'Ufficio di Piano;
Ing. Vito Famiglietti, Rsp del Settore Servizi Tecnici-Ufficio Edilizia Privata/Urbanistica, Responsabile del PUG;
Dott.ssa Daniela Conte, Dirigente Settore n. 6, per la parte sociale;
Dott.ssa Annamaria Contente, supporto al Rsp;
Dott.ssa Nunzia Rievoli, supporto al Rsp;
Geom. Alfonso Di Pasquale, istruttore tecnico;
Geom. Vincenzo Fino, istruttore tecnico;
Carmine Minerva, collaboratore amministrativo.

Progettisti
Arch. Umberto Bloise
Arch. Gianluca Andreassi

Gruppo di lavoro
Arch. Pian. Andrea Tassinari
Dott. Michele Bux (Valutazione ambientale strategica)

Bozza 1ª conferenza di copianificazione

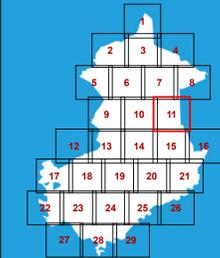

Quadri interpretativi

Q1.15.11

**Il paesaggio agrario
Attività produttive e altri
usi nei contesti rurali**

scala: 1:10.000

marzo 2025

Insedimenti produttivi in ambito rurale

- Insedimento a destinazione produttiva
- Insedimento commerciale
- Insedimento in ambito rurale a destinazione mista, produttiva e residenziale
- Insedimento a destinazione produttiva con prevalenza di spazi all'aperto (deposito, esposizione, logistica)
- Deposito all'aperto
- Insedimento a prevalente destinazione produttiva dismesso o incompiuto
- Cava (attiva o dismessa)
- Azienda agricola con serre

Infrastrutture in ambito rurale

- Infrastrutture energetiche - Stazione elettrica
- Infrastrutture energetiche - Elettrodotto
- Infrastrutture energetiche - Parco fotovoltaico a terra
- Infrastrutture energetiche - Impianto a biogas
- Infrastrutture energetiche - Torre eolica
- Bacini ed invasi ad uso agricolo


Attrezzature in ambito rurale

- Attrezzatura di interesse generale
- Attrezzatura per lo sport e il tempo libero
- Attrezzatura turistica e turistica ricettiva

Insedimento residenziale del margine urbano

- Autostrada
- Strada Statale
- Strada provinciale

Contesto urbano

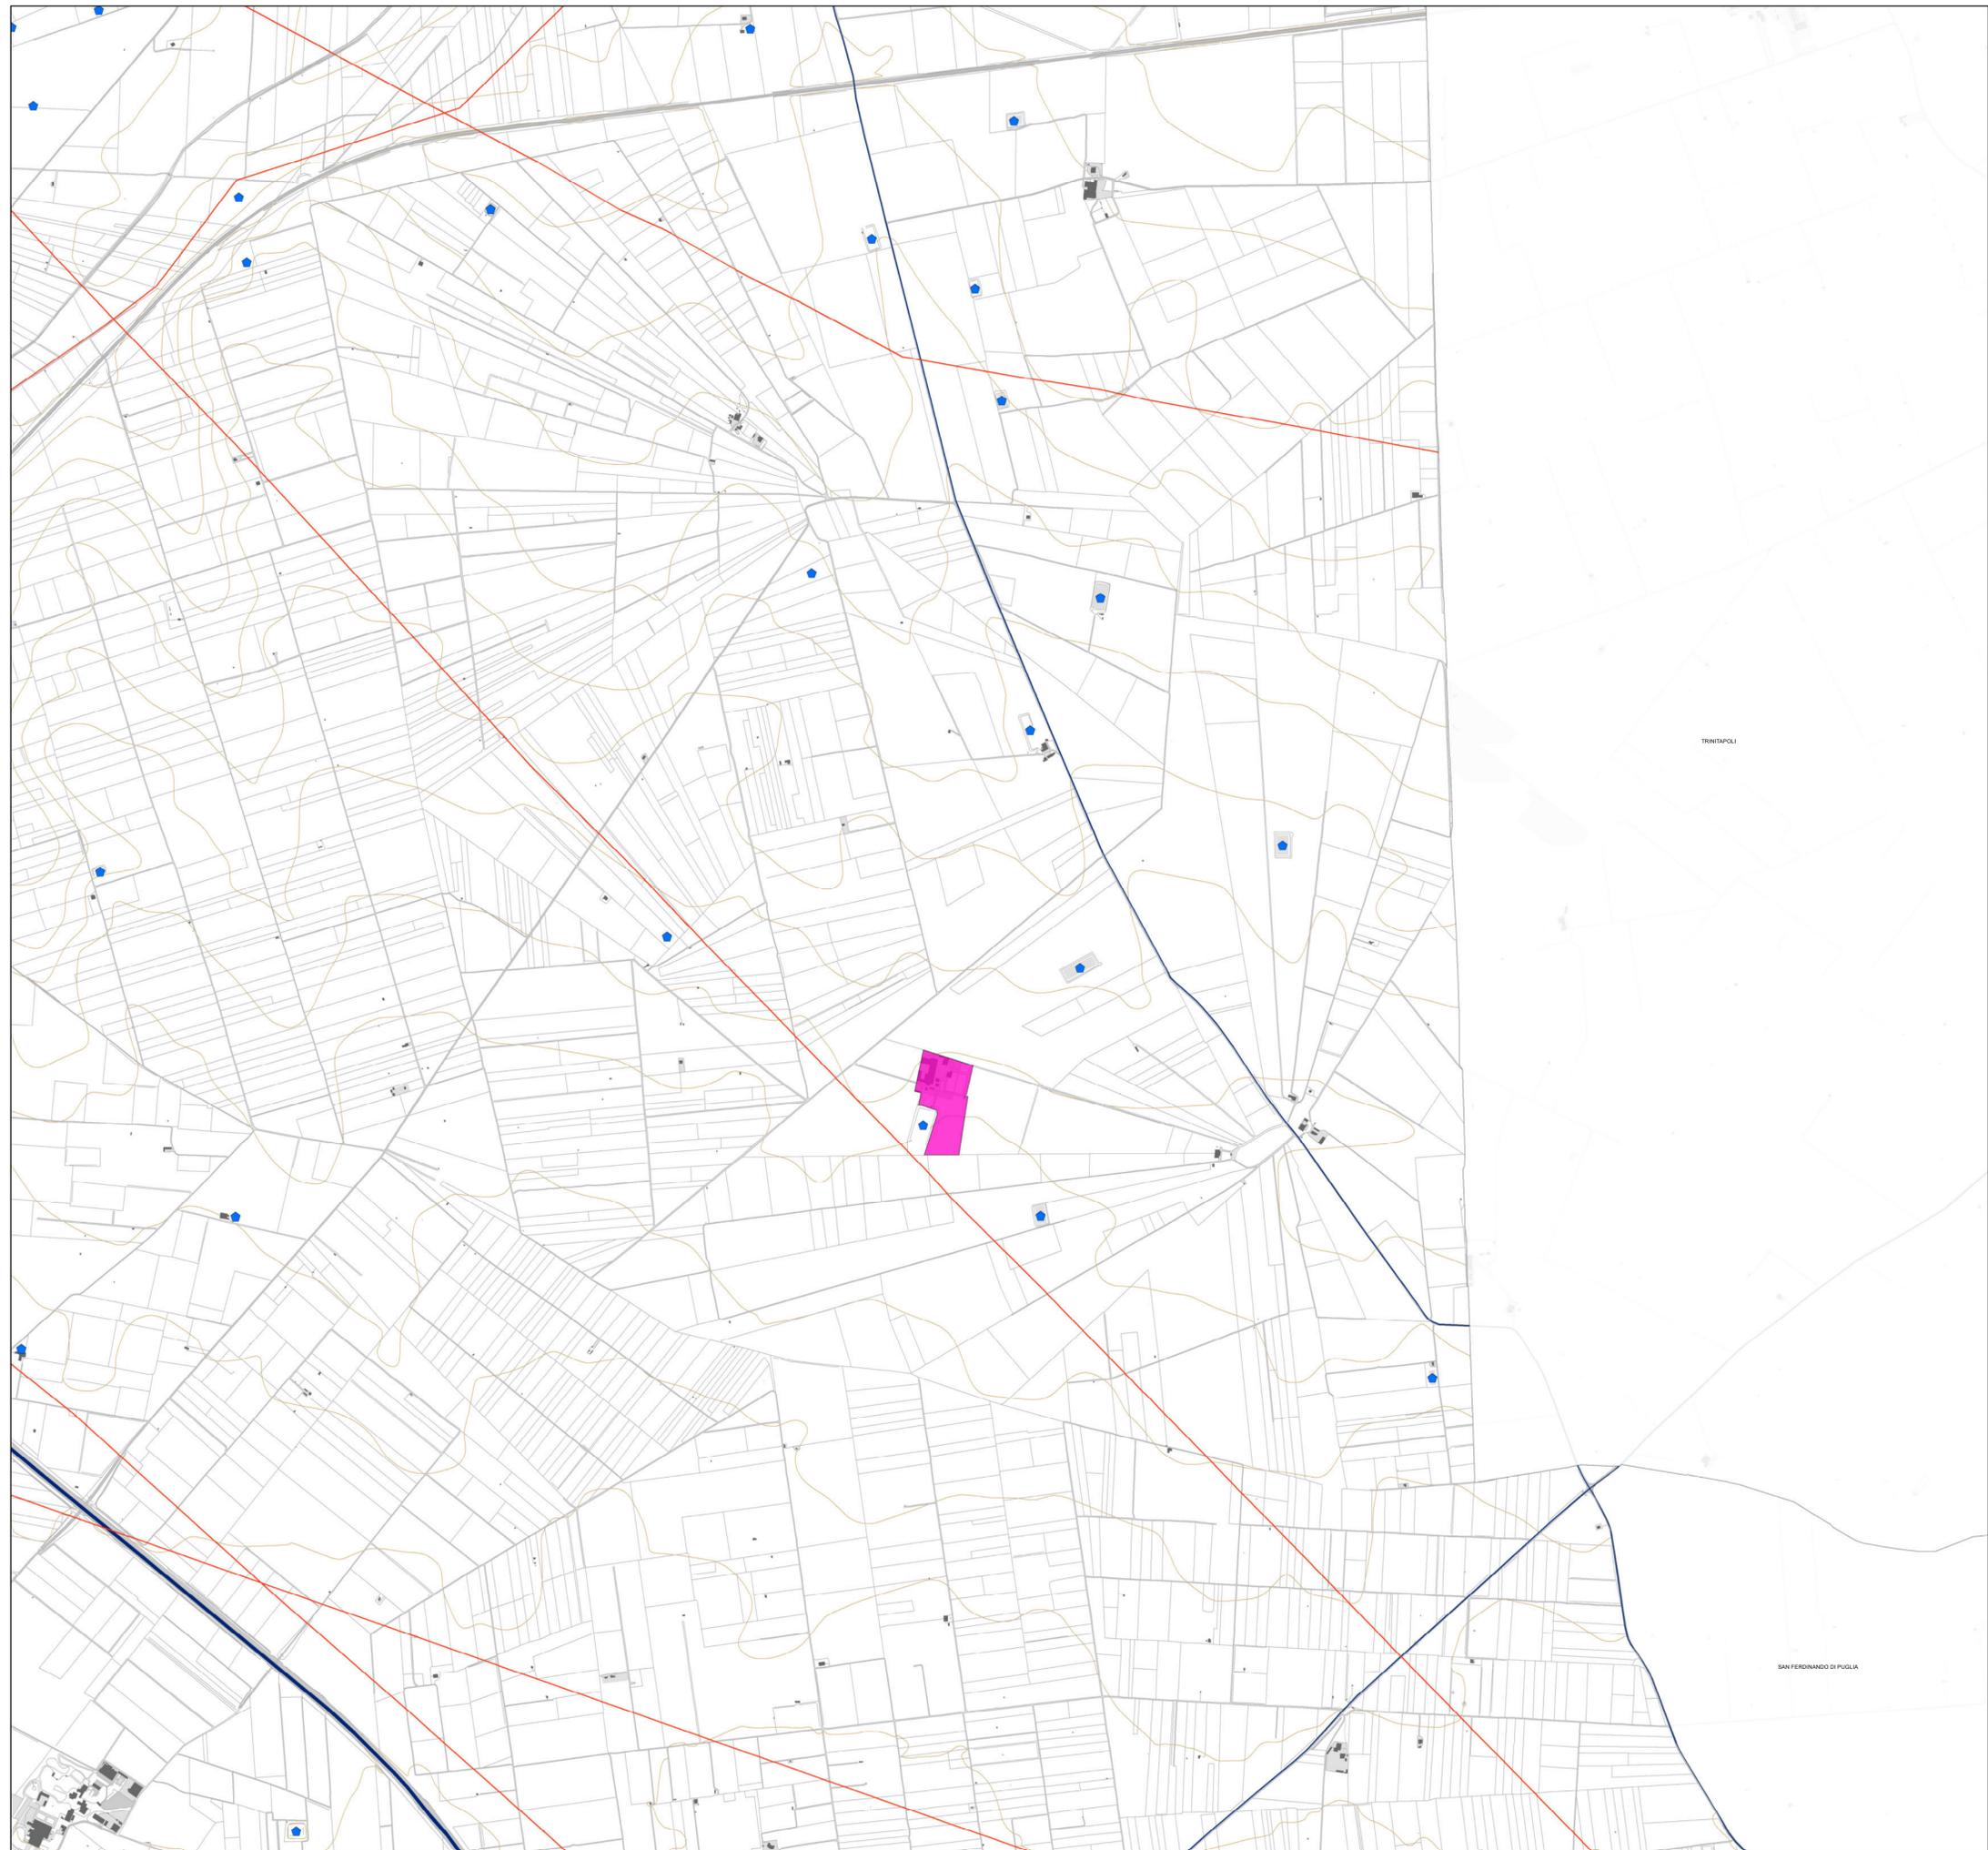

TRINITAPOLI

SAN FERDINANDO DI PUGLIA



PIANO URBANISTICO GENERALE

Sindaco
Dott. Francesco Bonito


Assessore all'Urbanistica
Ing. Luciano Giannotti

Ufficio di Piano
Arch. Michele Principe, Dirigente Settore Servizi Tecnici, coordinatore dell'Ufficio di Piano;
Ing. Vito Famiglietti, RUP del Settore Servizi Tecnici-Ufficio Edilizia Privata/Urbanistica, Responsabile del PUG;
Dott.ssa Daniela Conte, Dirigente Settore n. 6, per la parte sociale;
Dott.ssa Annamaria Contente, supporto al RUP;
Dott.ssa Nunzia Riefoli, supporto al RUP;
Geom. Alfonso Di Pasquale, istruttore tecnico;
Geom. Vincenzo Fino, istruttore tecnico;
Carmine Minerva, collaboratore amministrativo.

Progettisti
Arch. Umberto Bloise
Arch. Gianluca Andreassi

Gruppo di lavoro
Arch. Pian. Andrea Tassinari
Dott. Michele Bux (Valutazione ambientale strategica)

Bozza 1ª conferenza di copianificazione

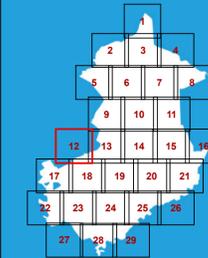

Quadri interpretativi

Q1.15.12

**Il paesaggio agrario
Attività produttive e altri
usi nei contesti rurali**

scala: 1:10.000

marzo 2025

Insedimenti produttivi in ambito rurale

- Insedimento a destinazione produttiva
- Insedimento commerciale
- Insedimento in ambito rurale a destinazione mista, produttiva e residenziale
- Insedimento a destinazione produttiva con prevalenza di spazi all'aperto (deposito, esposizione, logistica)
- Deposito all'aperto
- Insedimento a prevalente destinazione produttiva dismesso o incompiuto
- Cava (attiva o dismessa)
- Azienda agricola con serre

Infrastrutture in ambito rurale

- Infrastrutture energetiche - Stazione elettrica
- Infrastrutture energetiche - Elettrodotto
- Infrastrutture energetiche - Parco fotovoltaico a terra
- Infrastrutture energetiche - Impianto a biogas
- Infrastrutture energetiche - Torre eolica
- Bacini ed invasi ad uso agricolo


Attrezzature in ambito rurale

- Attrezzatura di interesse generale
- Attrezzatura per lo sport e il tempo libero
- Attrezzatura turistica e turistica ricettiva

Insedimento residenziale del margine urbano

- Autostrada
- Strada Statale
- Strada provinciale

Contesto urbano

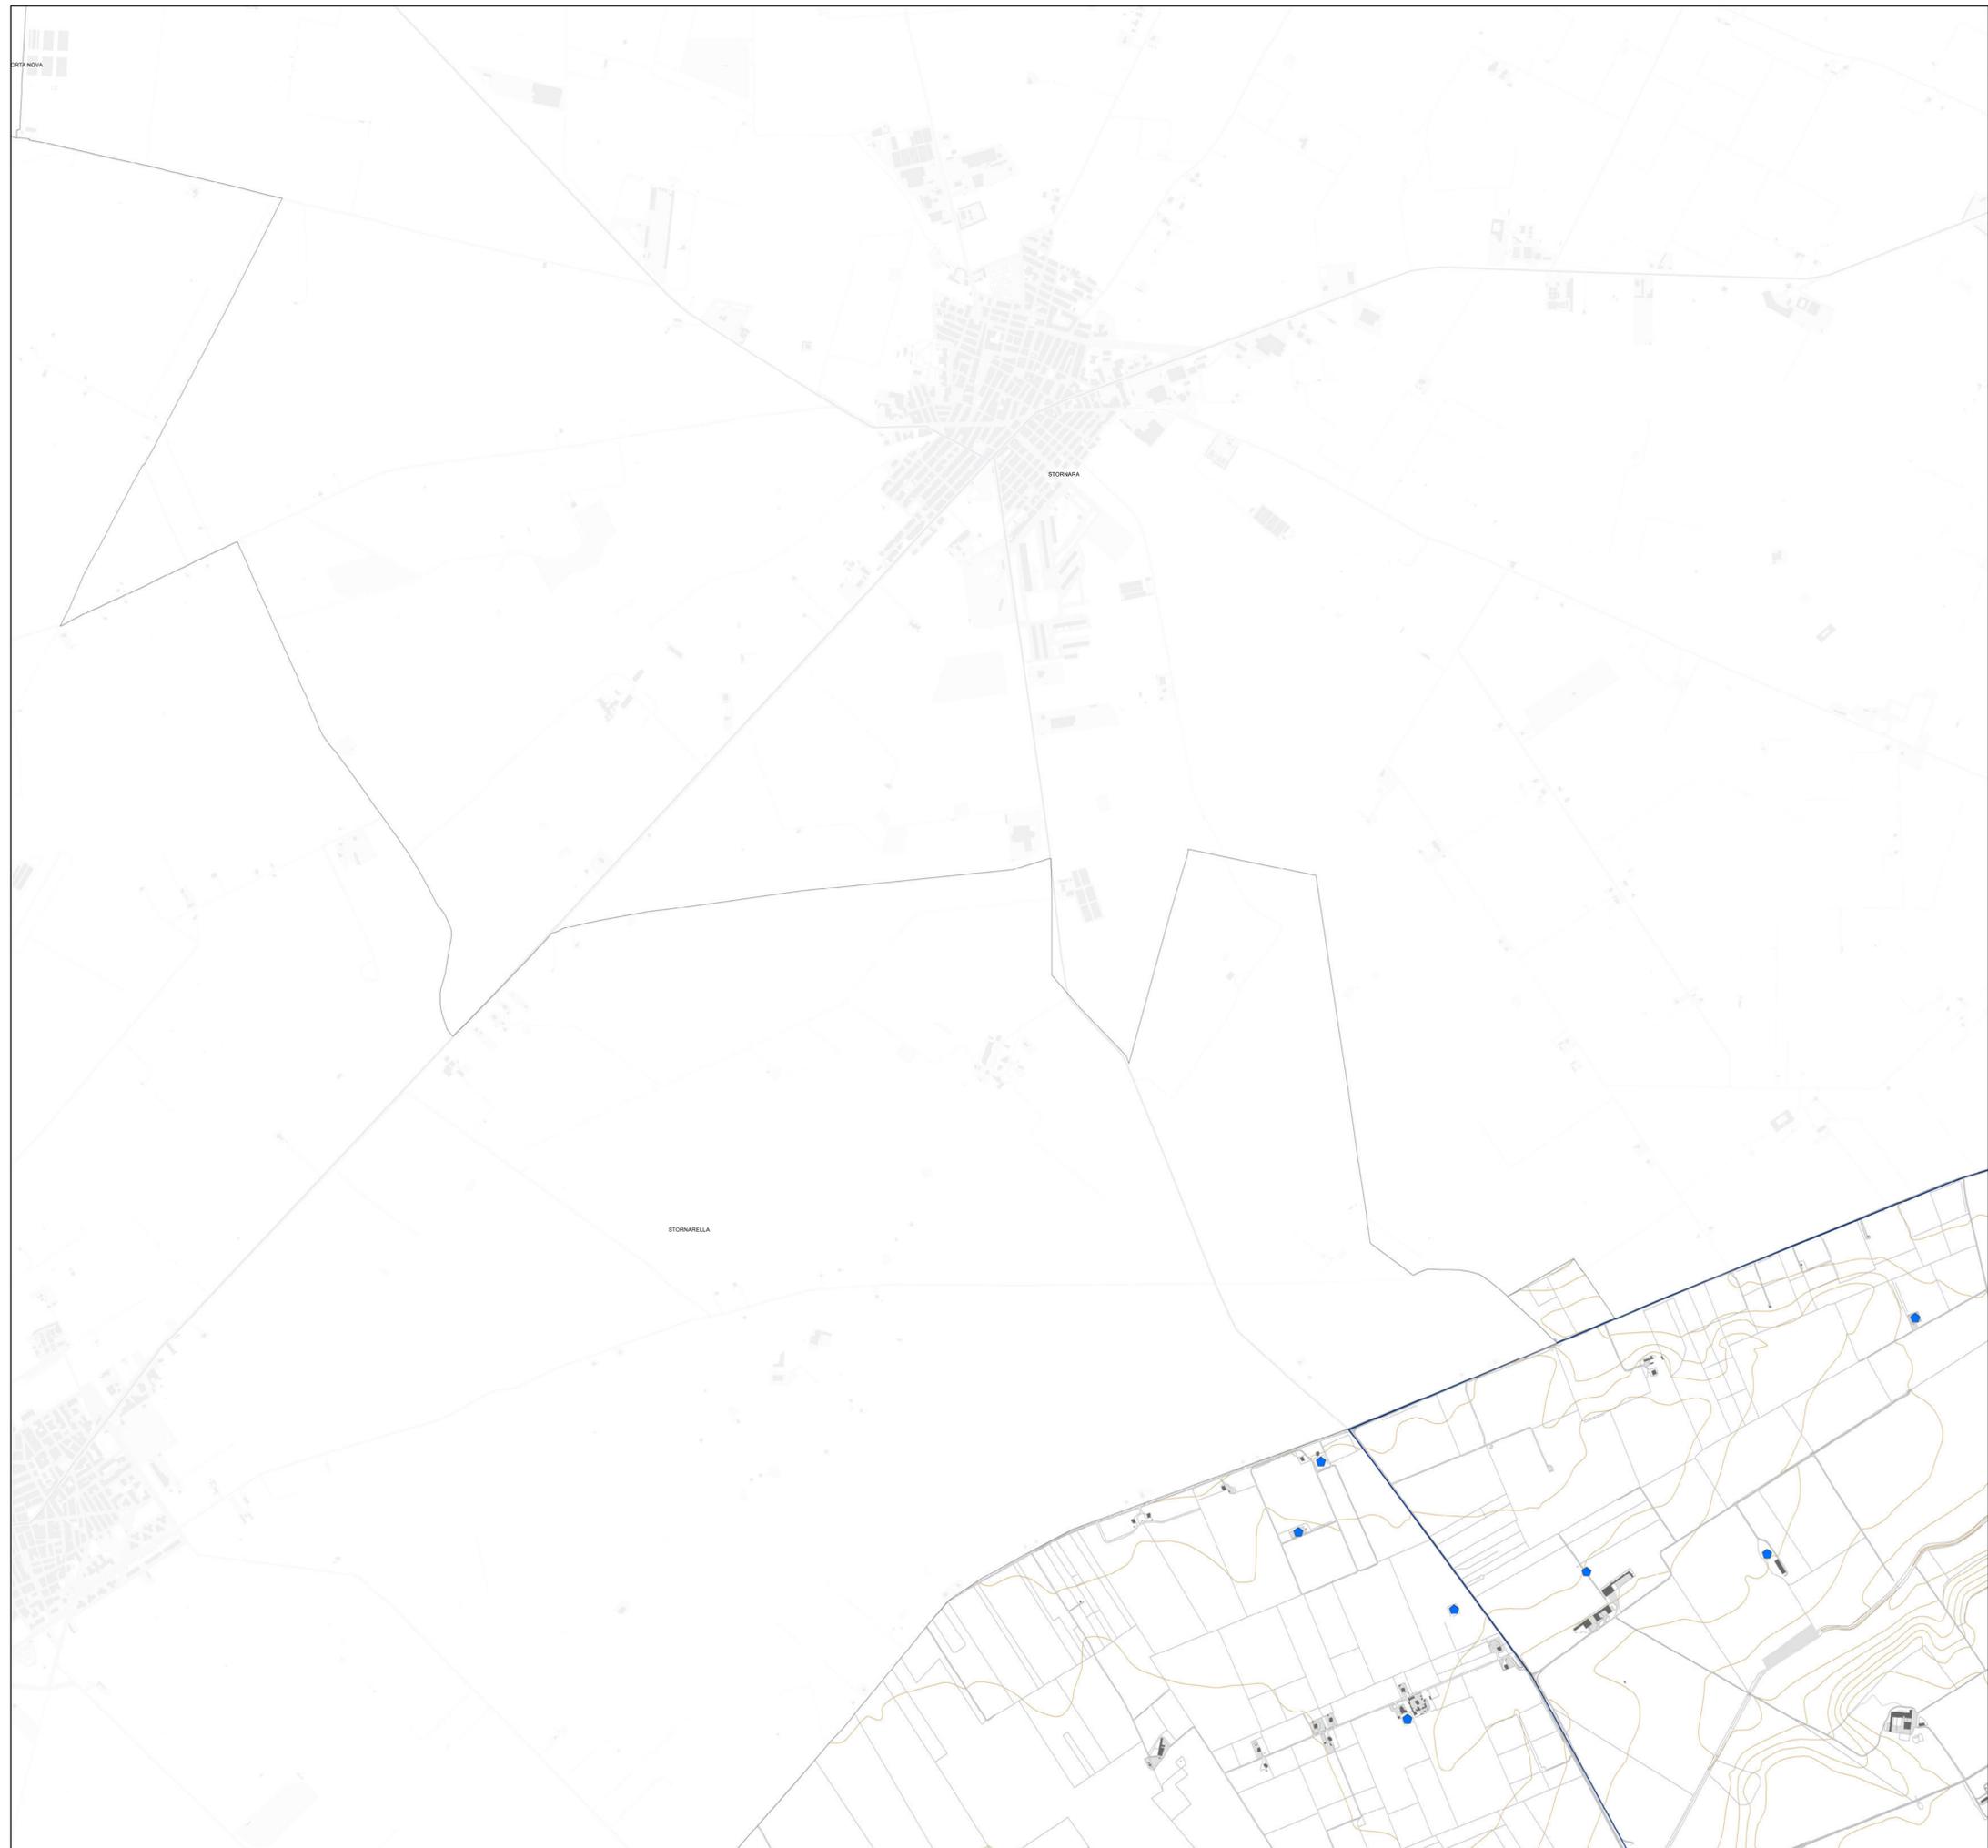



PIANO URBANISTICO GENERALE

Sindaco
Dott. Francesco Bonito
Assessore all'Urbanistica
Ing. Luciano Giannotti

Ufficio di Piano
Arch. Michele Prencipe, Dirigente Settore Servizi Tecnici, coordinatore dell'Ufficio di Piano;
Ing. Vito Famiglietti, RUP del Settore Servizi Tecnici-Ufficio Edilizia Privata/Urbanistica,
Responsabile del PUG;
Dott.ssa Daniela Conte, Dirigente Settore n. 6, per la parte sociale;
Dott.ssa Annamaria Contente, supporto al RUP;
Dott.ssa Nunzia Riefoli, supporto al RUP;
Geom. Alfonso Di Pasquale, istruttore tecnico;
Geom. Vincenzo Fino, istruttore tecnico;
Carmine Minerva, collaboratore amministrativo.

Progettisti
Arch. Umberto Bloise
Arch. Gianluca Andreassi

Gruppo di lavoro
Arch. Pian. Andrea Tassinari
Dott. Michele Bux (Valutazione ambientale strategica)

Bozza 1ª conferenza di copianificazione


Quadri interpretativi

Q1.15.13

Il paesaggio agrario
Attività produttive e altri
usi nei contesti rurali

scala: 1:10.000

marzo 2025

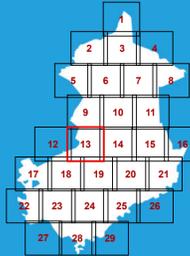

Insedimenti produttivi in ambito rurale

- Insedimento a destinazione produttiva
- Insedimento commerciale
- Insedimento in ambito rurale a destinazione mista, produttiva e residenziale
- Insedimento a destinazione produttiva con prevalenza di spazi all'aperto (deposito, esposizione, logistica)
- Deposito all'aperto
- Insedimento a prevalente destinazione produttiva dismesso o incompiuto
- Cava (attiva o dismessa)
- Azienda agricola con serre

Infrastrutture in ambito rurale

- Infrastrutture energetiche - Stazione elettrica
- Infrastrutture energetiche - Elettrodotto
- Infrastrutture energetiche - Parco fotovoltaico a terra
- Infrastrutture energetiche - Impianto a biogas
- Infrastrutture energetiche - Torre eolica
- Bacini ed invasi ad uso agricolo


Attrezzature in ambito rurale

- Attrezzatura di interesse generale
- Attrezzatura per lo sport e il tempo libero
- Attrezzatura turistica e turistica ricettiva

Insedimento residenziale del margine urbano

- Autostrada
- Strada Statale
- Strada provinciale

Contesto urbano

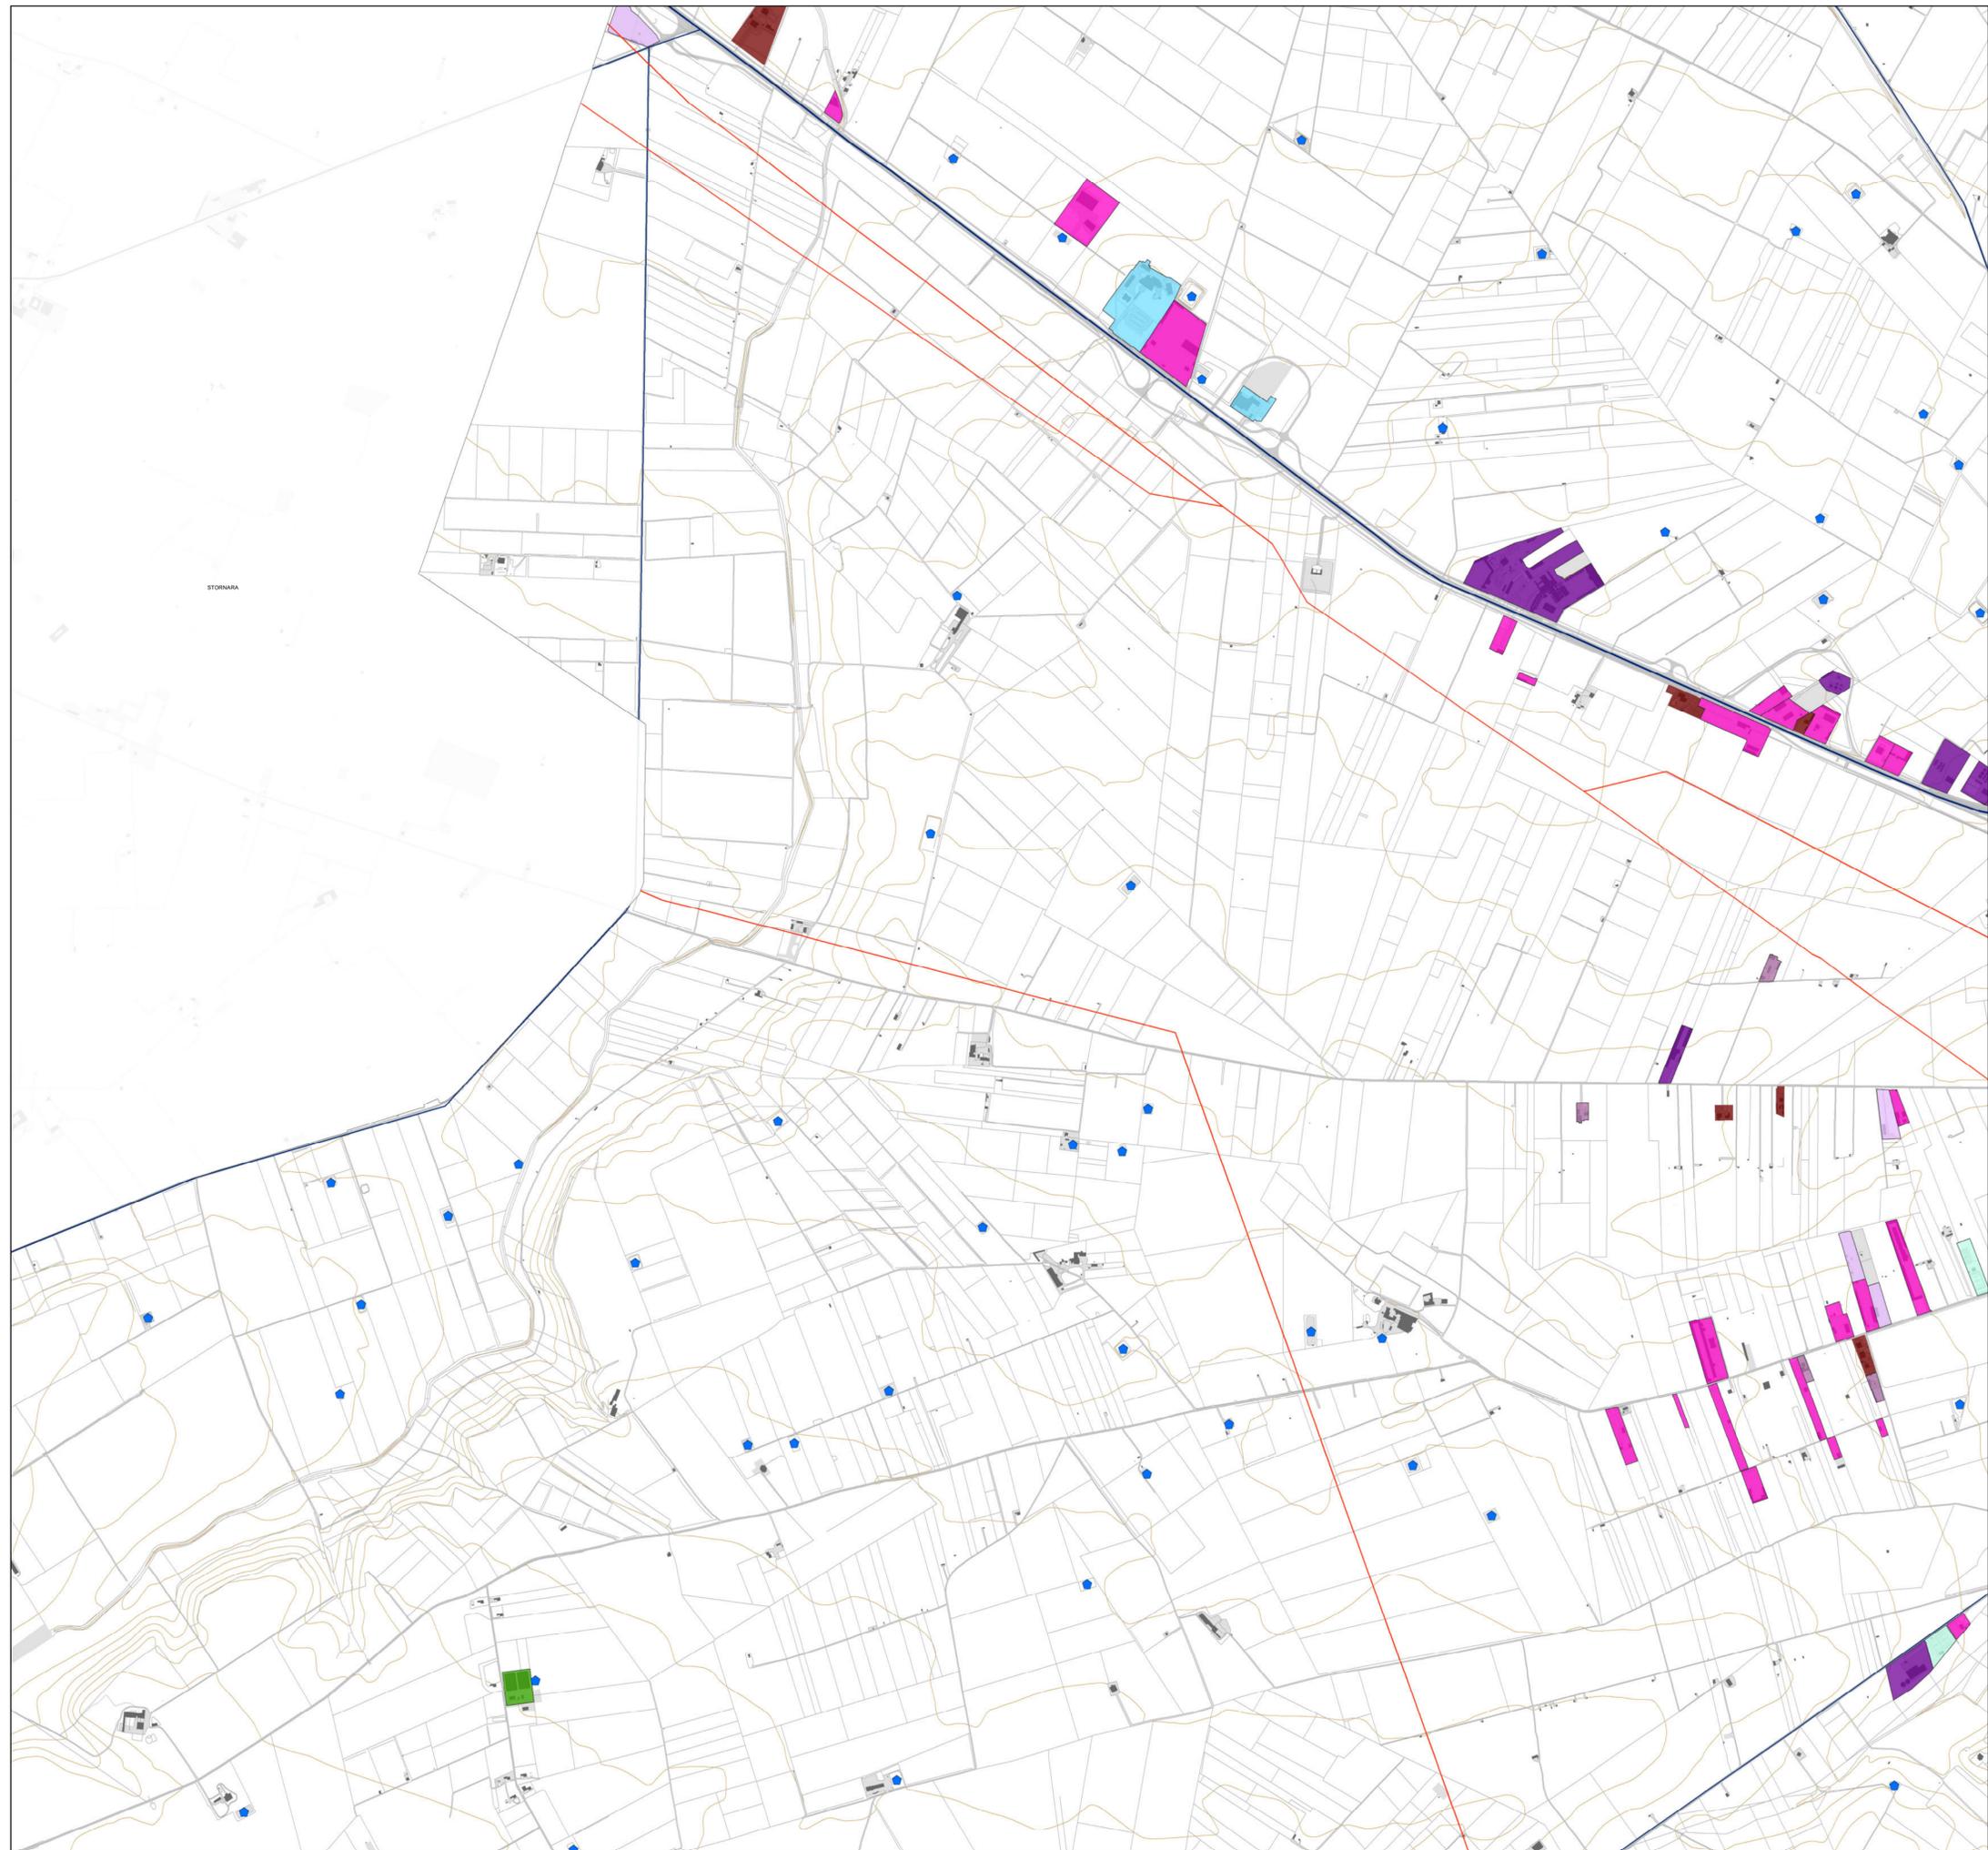



PIANO URBANISTICO GENERALE

Sindaco
Dott. Francesco Bonito
Assessore all'Urbanistica
Ing. Luciano Giannotti

Ufficio di Piano
Arch. Michele Principe, Dirigente Settore Servizi Tecnici, coordinatore dell'Ufficio di Piano;
Ing. Vito Famiglietti, RUP del Settore Servizi Tecnici-Ufficio Edilizia Privata/Urbanistica,
Responsabile del PUG;
Dott.ssa Daniela Conte, Dirigente Settore n. 6, per la parte sociale;
Dott.ssa Annamaria Contente, supporto al RUP;
Dott.ssa Nunzia Rievoli, supporto al RUP;
Geom. Alfonso Di Pasquale, istruttore tecnico;
Geom. Vincenzo Fino, istruttore tecnico;
Carmine Minerva, collaboratore amministrativo.

Progettisti
Arch. Umberto Bloise
Arch. Gianluca Andreassi

Gruppo di lavoro
Arch. Pian. Andrea Tassinari
Dott. Michele Bux (Valutazione ambientale strategica)

Bozza 1ª conferenza di copianificazione


Quadri interpretativi

Q1.15.14

Il paesaggio agrario
Attività produttive e altri
usi nei contesti rurali

scala: 1:10.000

marzo 2025

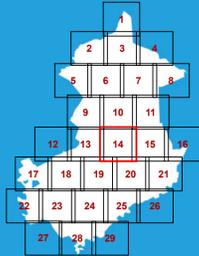

Insedimenti produttivi in ambito rurale

- Insedimento a destinazione produttiva
- Insedimento commerciale
- Insedimento in ambito rurale a destinazione mista, produttiva e residenziale
- Insedimento a destinazione produttiva con prevalenza di spazi all'aperto (deposito, esposizione, logistica)
- Deposito all'aperto
- Insedimento a prevalente destinazione produttiva dismesso o incompiuto
- Cava (attiva o dismessa)
- Azienda agricola con serre

Infrastrutture in ambito rurale

- Infrastrutture energetiche - Stazione elettrica
- Infrastrutture energetiche - Elettrodotto
- Infrastrutture energetiche - Parco fotovoltaico a terra
- Infrastrutture energetiche - Impianto a biogas
- Infrastrutture energetiche - Torre eolica
- Bacini ed invasi ad uso agricolo


Attrezzature in ambito rurale

- Attrezzatura di interesse generale
- Attrezzatura per lo sport e il tempo libero
- Attrezzatura turistica e turistica ricettiva

Insedimento residenziale del margine urbano

- Autostrada
- Strada Statale
- Strada provinciale

Contesto urbano

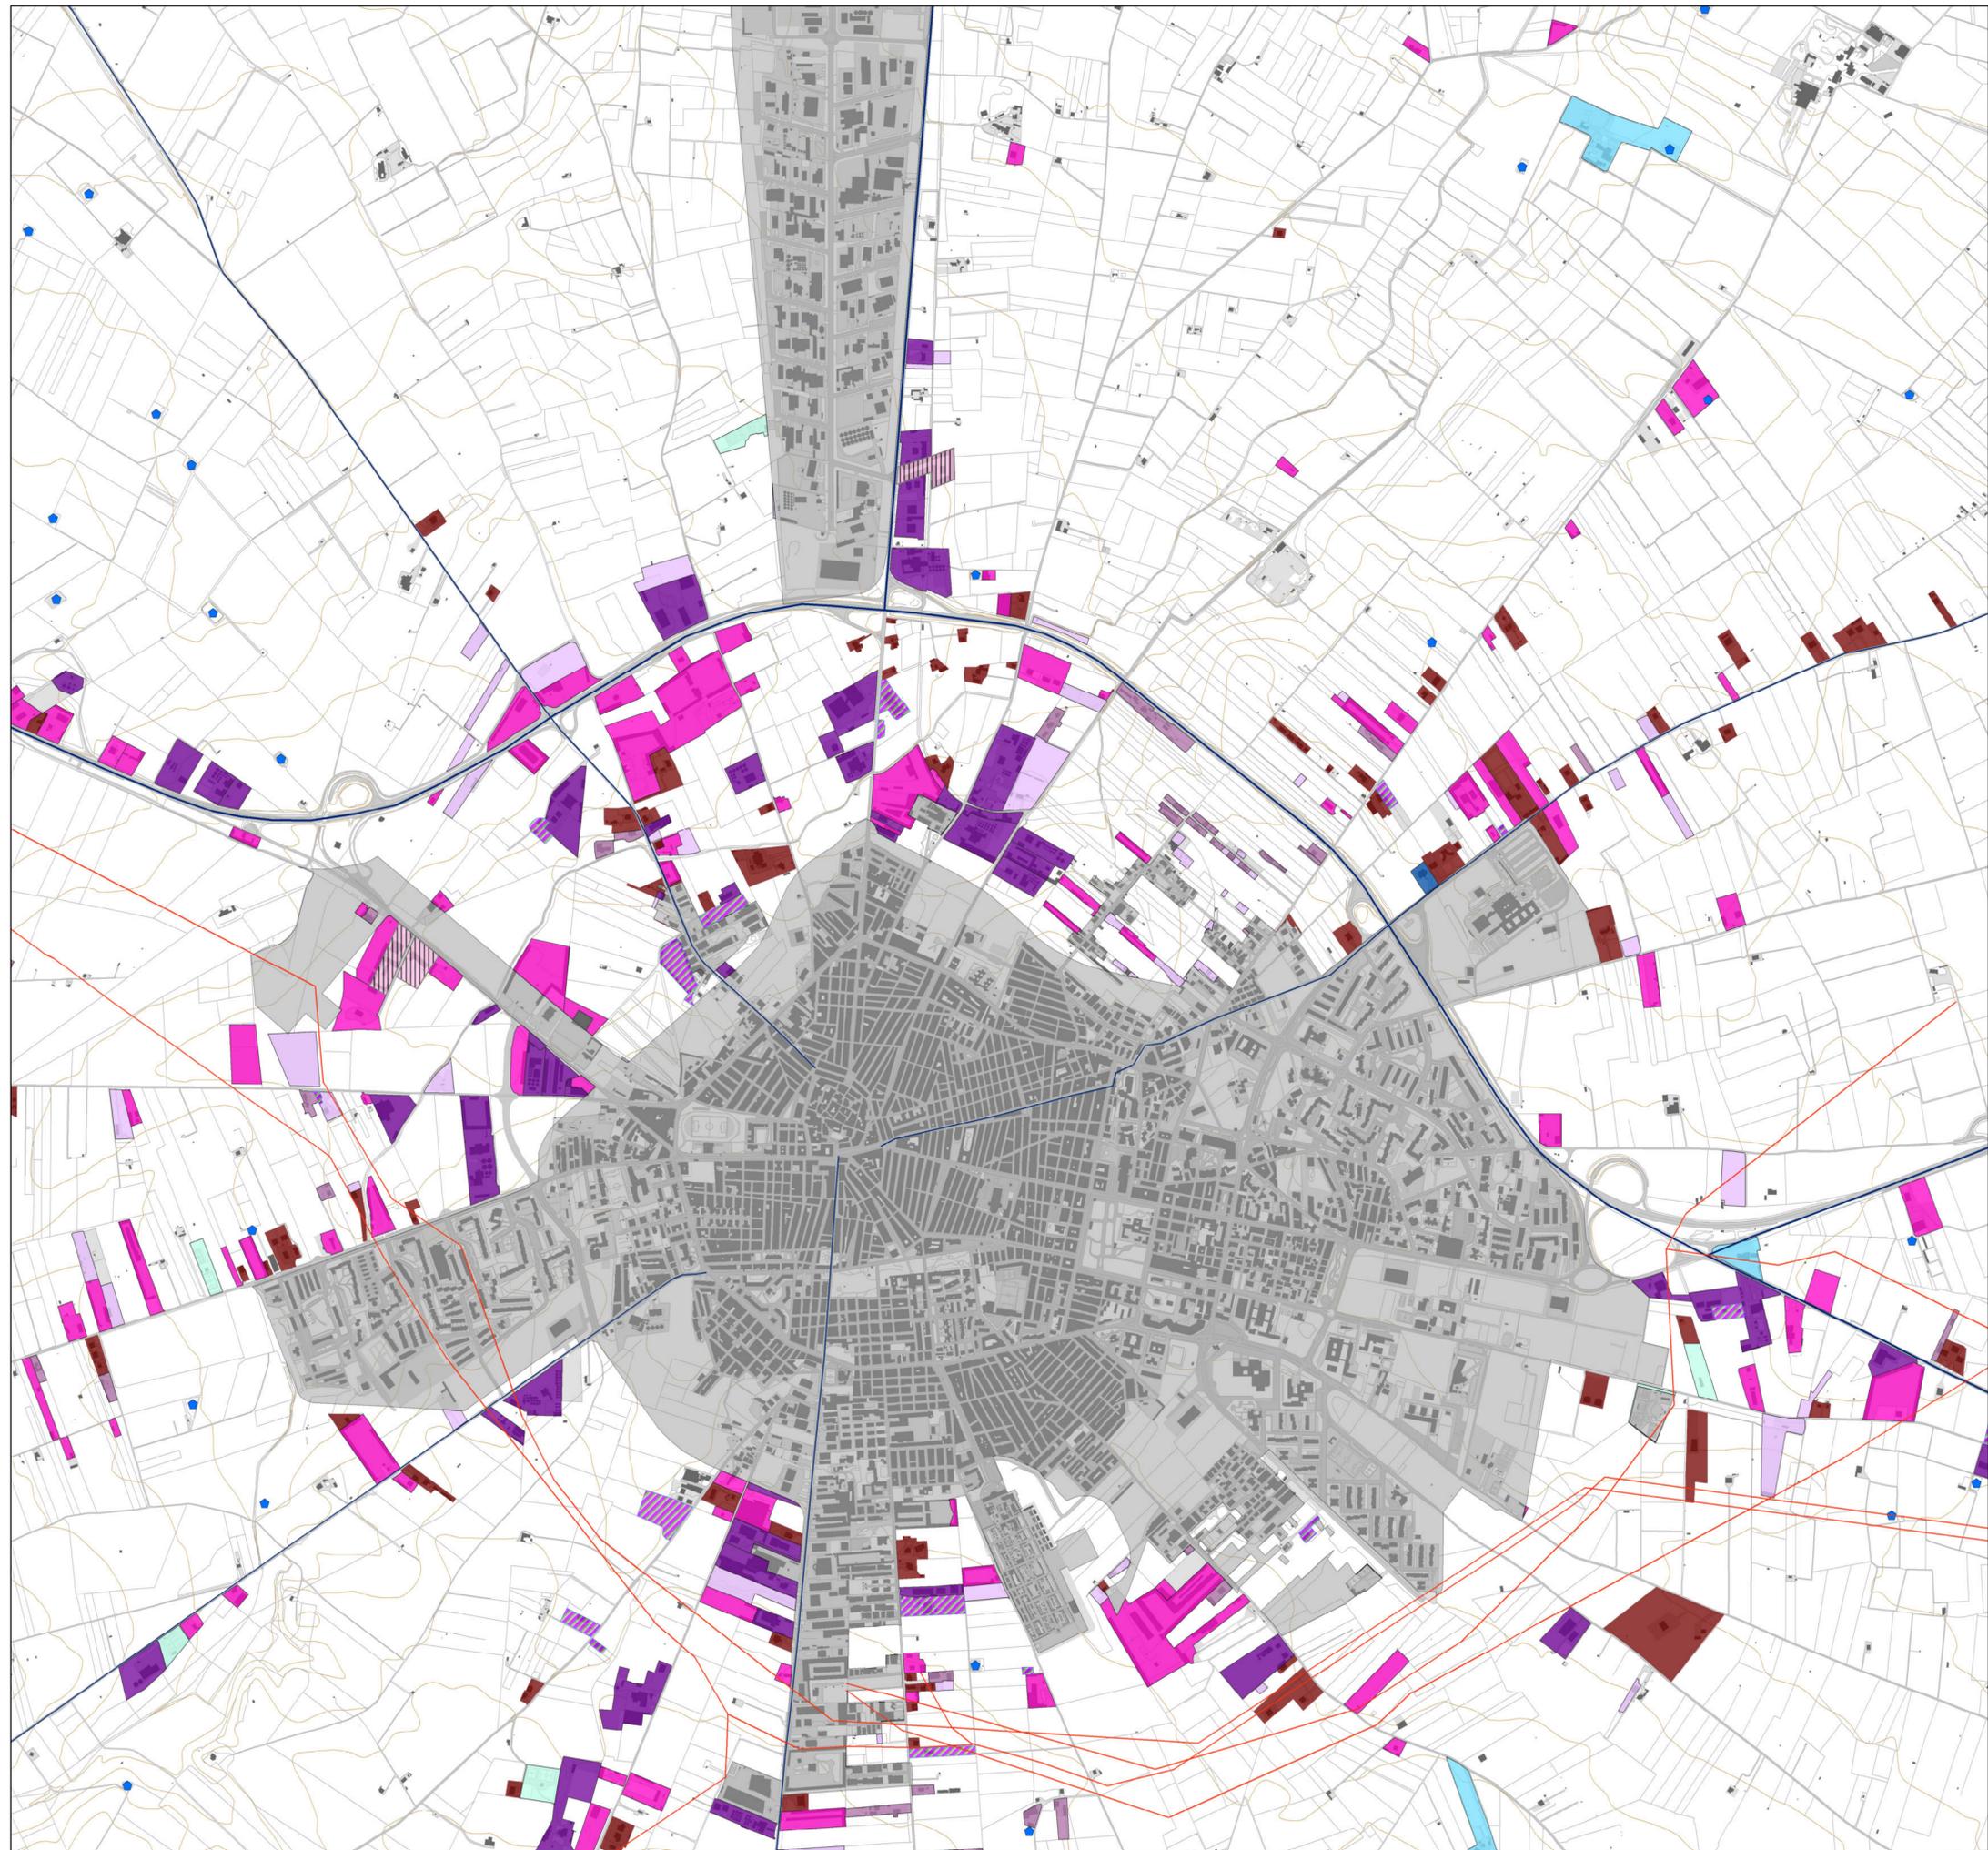



PIANO URBANISTICO GENERALE


Sindaco
Dott. Francesco Bonito
Assessore all'Urbanistica
Ing. Luciano Giannotti

Ufficio di Piano
Arch. Michele Prencipe, Dirigente Settore Servizi Tecnici, coordinatore dell'Ufficio di Piano;
Ing. Vito Famiglietti, RUP del Settore Servizi Tecnici-Ufficio Edilizia Privata/Urbanistica,
Responsabile del PUG;
Dott.ssa Daniela Conte, Dirigente Settore n. 6, per la parte sociale;
Dott.ssa Annamaria Contino, supporto al RUP;
Dott.ssa Nunzia Rievoli, supporto al RUP;
Geom. Alfonso Di Pasquale, istruttore tecnico;
Geom. Vincenzo Fino, istruttore tecnico;
Carmine Minerva, collaboratore amministrativo.

Progettisti
Arch. Umberto Bloise
Arch. Gianluca Andreassi

Gruppo di lavoro
Arch. Pian. Andrea Tassinari
Dott. Michele Bux (Valutazione ambientale strategica)

Bozza 1ª conferenza di copianificazione

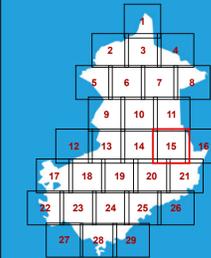

Quadri interpretativi

Q1.15.15

Il paesaggio agrario
Attività produttive e altri
usi nei contesti rurali

scala: 1:10.000

marzo 2025

Insedimenti produttivi in ambito rurale

- Insedimento a destinazione produttiva
- Insedimento commerciale
- Insedimento in ambito rurale a destinazione mista, produttiva e residenziale
- Insedimento a destinazione produttiva con prevalenza di spazi all'aperto (deposito, esposizione, logistica)
- Deposito all'aperto
- Insedimento a prevalente destinazione produttiva dismesso o incompiuto
- Cava (attiva o dismessa)
- Azienda agricola con serre

Infrastrutture in ambito rurale

- Infrastrutture energetiche - Stazione elettrica
- Infrastrutture energetiche - Elettrodotto
- Infrastrutture energetiche - Parco fotovoltaico a terra
- Infrastrutture energetiche - Impianto a biogas
- Infrastrutture energetiche - Torre eolica
- Bacini ed invasi ad uso agricolo


Attrezzature in ambito rurale

- Attrezzatura di interesse generale
- Attrezzatura per lo sport e il tempo libero
- Attrezzatura turistica e turistica ricettiva

Insedimento residenziale del margine urbano

- Autostrada
- Strada Statale
- Strada provinciale

Contesto urbano

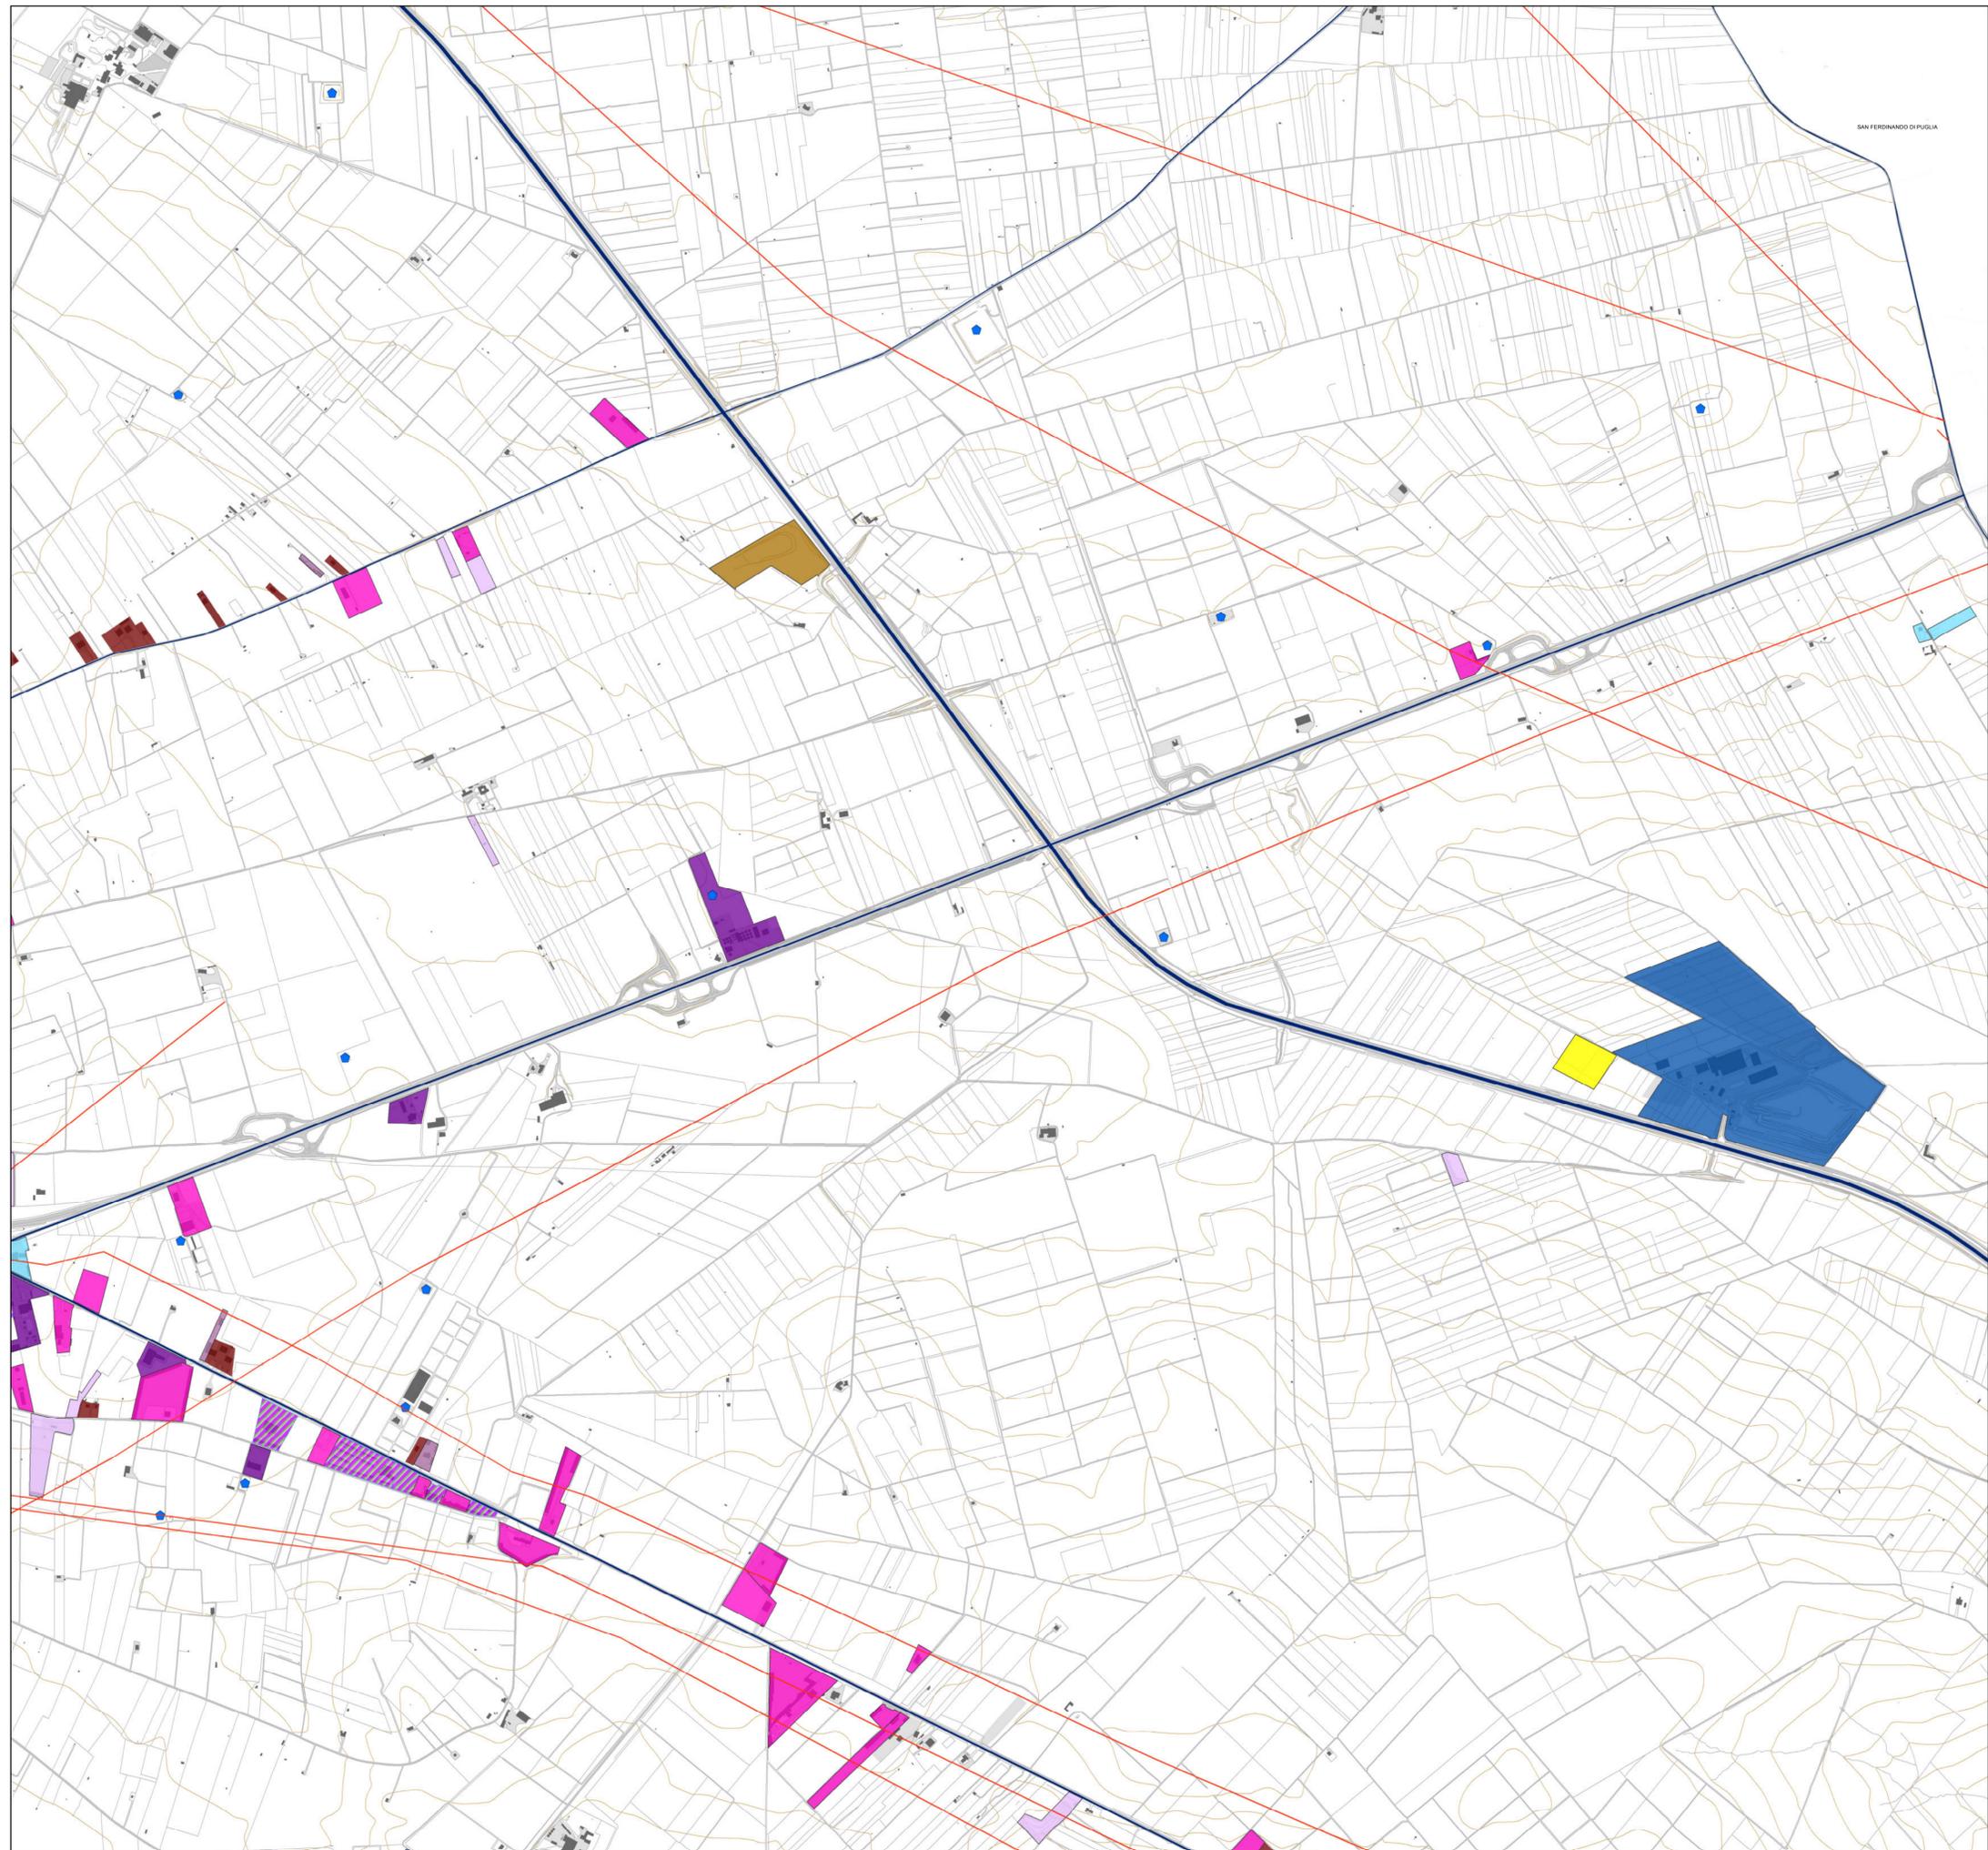



PIANO URBANISTICO GENERALE

Sindaco
Dott. Francesco Bonito


Assessore all'Urbanistica
Ing. Luciano Giannotti

Ufficio di Piano
Arch. Michele Prencipe, Dirigente Settore Servizi Tecnici, coordinatore dell'Ufficio di Piano;
Ing. Vito Famiglietti, RUP del Settore Servizi Tecnici-Ufficio Edilizia Privata/Urbanistica, Responsabile del PUG;
Dott.ssa Daniela Conte, Dirigente Settore n. 6, per la parte sociale;
Dott.ssa Annamaria Contino, supporto al RUP;
Dott.ssa Nunzia Riefoli, supporto al RUP;
Geom. Alfonso Di Pasquale, istruttore tecnico;
Geom. Vincenzo Fino, istruttore tecnico;
Carmine Minerva, collaboratore amministrativo.

Progettisti
Arch. Umberto Bloise
Arch. Gianluca Andreassi

Gruppo di lavoro
Arch. Pian. Andrea Tassinari
Dott. Michele Bux (Valutazione ambientale strategica)

Bozza 1ª conferenza di copianificazione

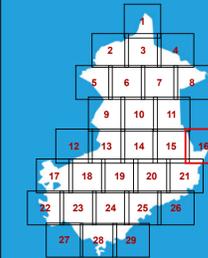

Quadri interpretativi

Q1.15.16

Il paesaggio agrario
Attività produttive e altri
usi nei contesti rurali

scala: 1:10.000

marzo 2025

Insedimenti produttivi in ambito rurale

- Insedimento a destinazione produttiva
- Insedimento commerciale
- Insedimento in ambito rurale a destinazione mista, produttiva e residenziale
- Insedimento a destinazione produttiva con prevalenza di spazi all'aperto (deposito, esposizione, logistica)
- Deposito all'aperto
- Insedimento a prevalente destinazione produttiva dismesso o incompiuto
- Cava (attiva o dismessa)
- Azienda agricola con serre

Infrastrutture in ambito rurale

- Infrastrutture energetiche - Stazione elettrica
- Infrastrutture energetiche - Elettrodotto
- Infrastrutture energetiche - Parco fotovoltaico a terra
- Infrastrutture energetiche - Impianto a biogas
- Infrastrutture energetiche - Torre eolica
- Bacini ed invasi ad uso agricolo


Attrezzature in ambito rurale

- Attrezzatura di interesse generale
- Attrezzatura per lo sport e il tempo libero
- Attrezzatura turistica e turistica ricettiva

Insedimento residenziale del margine urbano

- Autostrada
- Strada Statale
- Strada provinciale

Contesto urbano

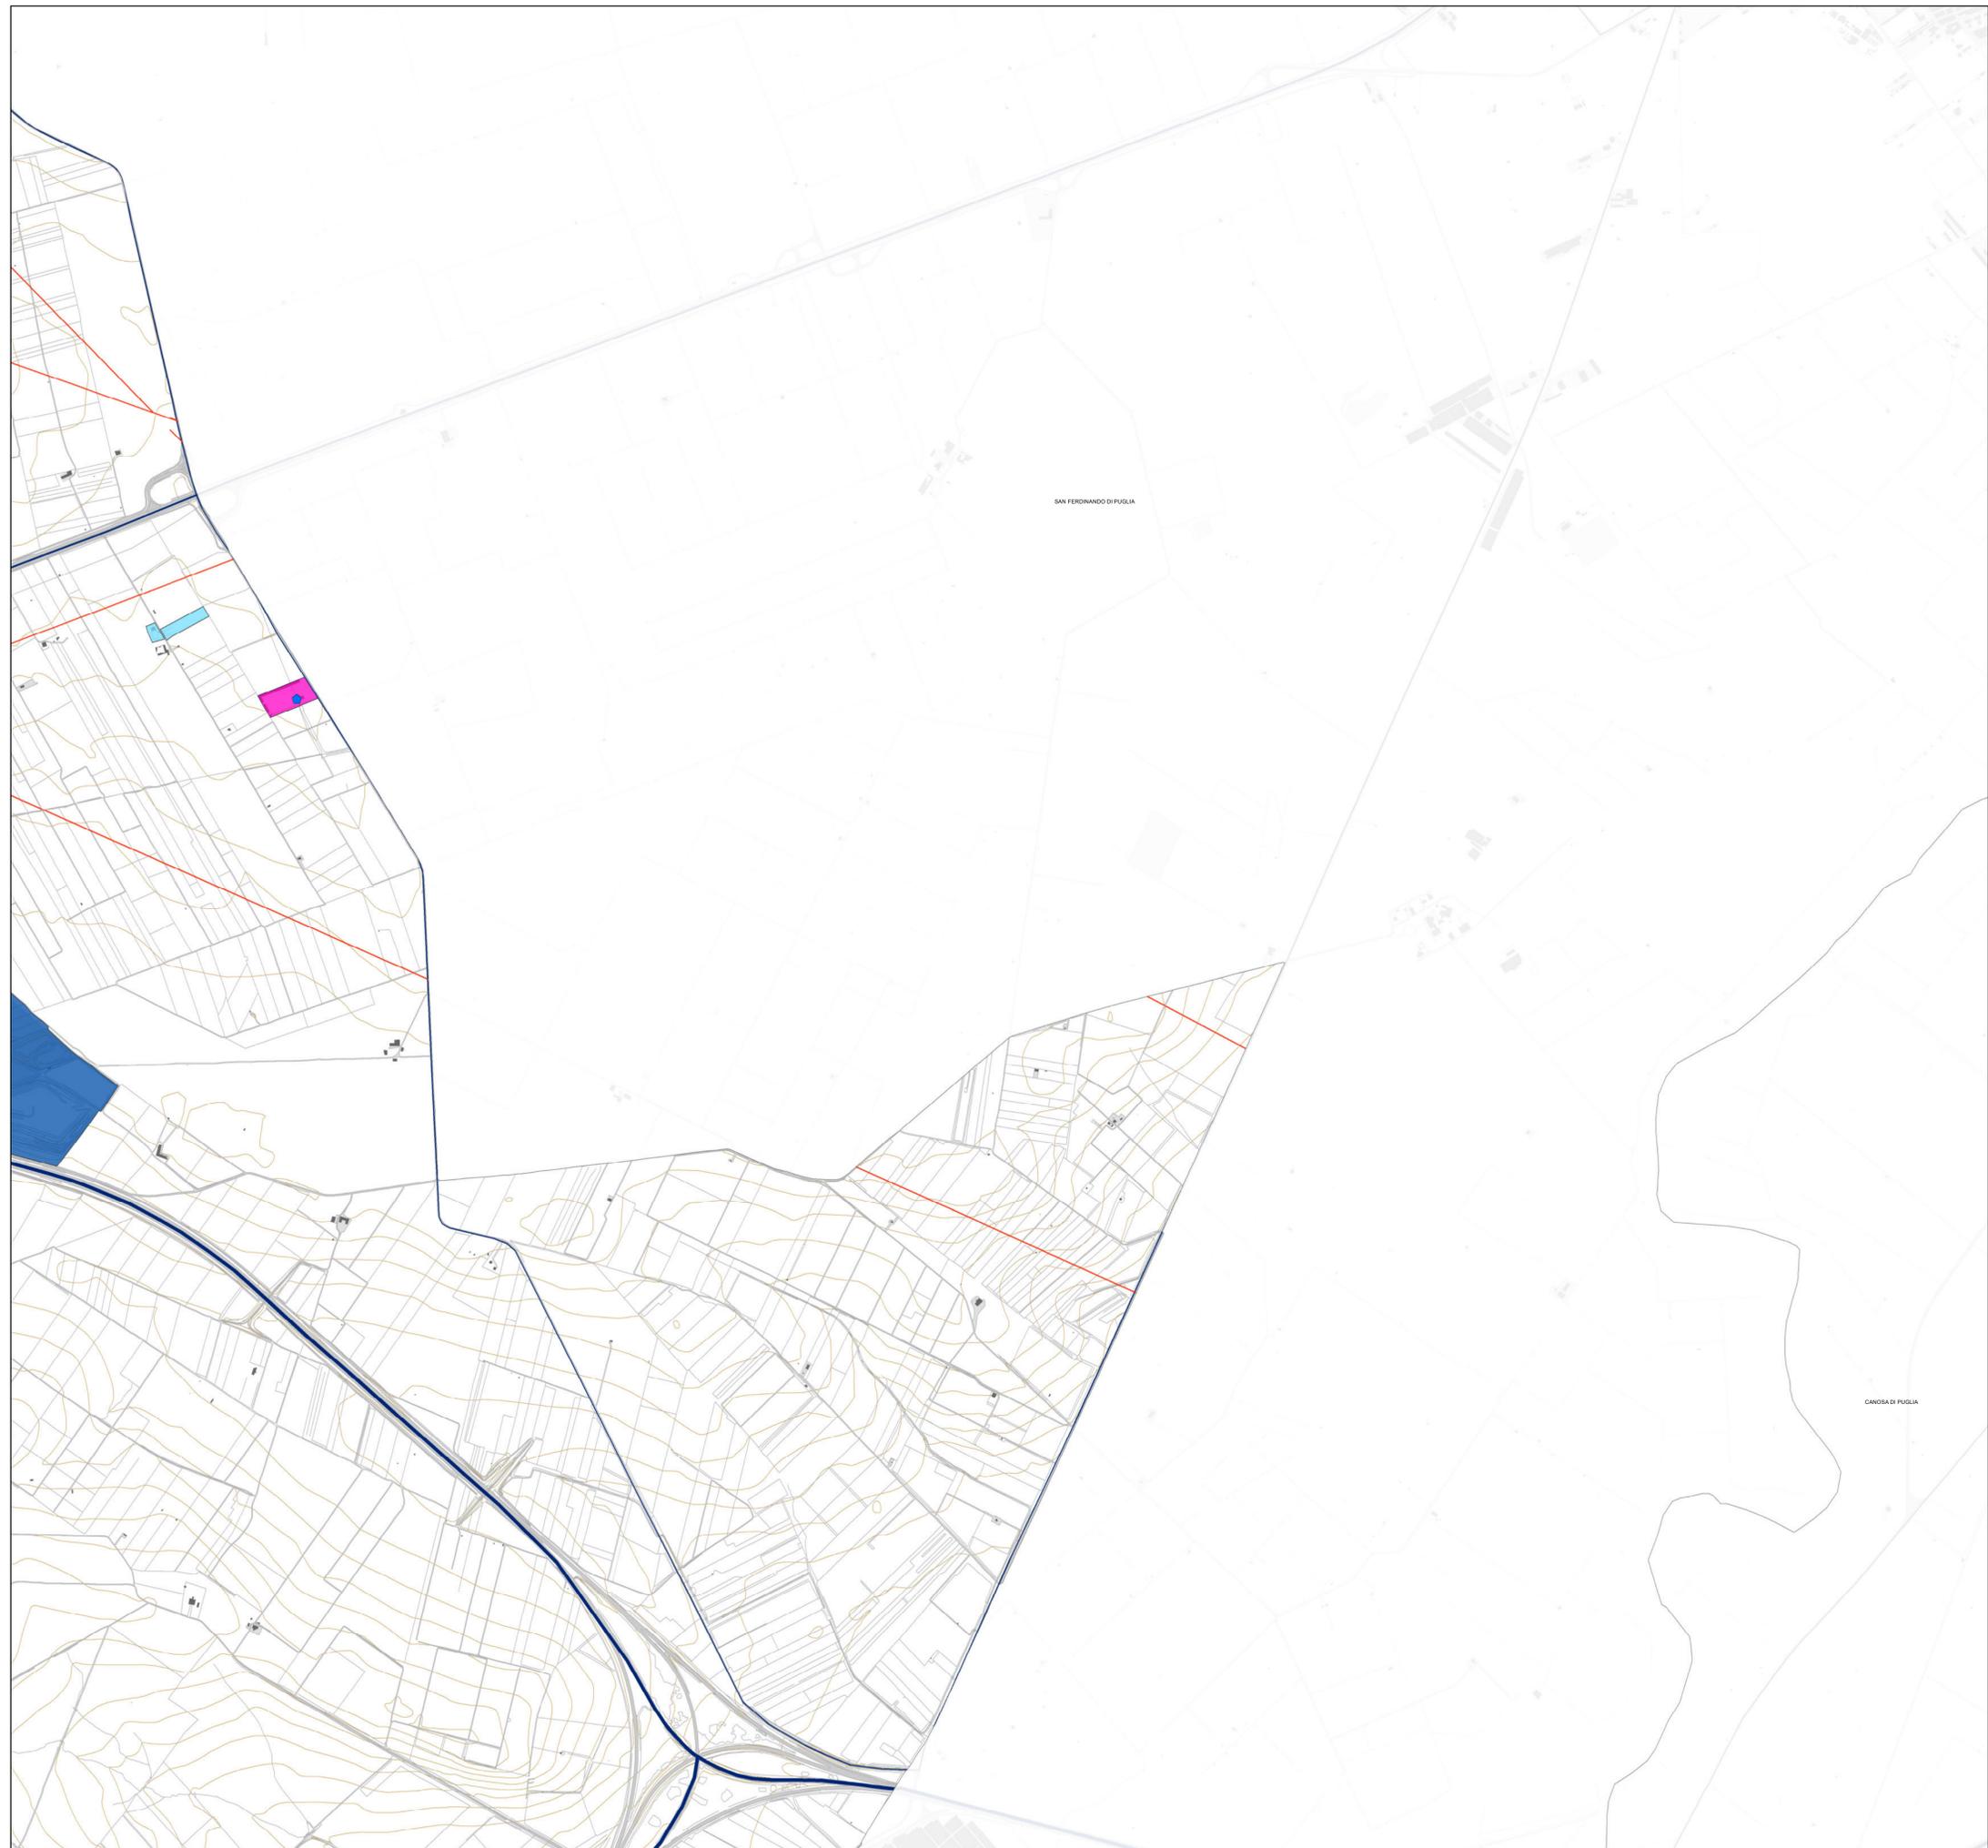



PIANO URBANISTICO GENERALE


Sindaco
Dott. Francesco Bonito
Assessore all'Urbanistica
Ing. Luciano Giannotti

Ufficio di Piano
Arch. Michele Prencipe, Dirigente Settore Servizi Tecnici, coordinatore dell'Ufficio di Piano;
Ing. Vito Famiglietti, RUP del Settore Servizi Tecnici-Ufficio Edilizia Privata/Urbanistica, Responsabile del PUG;
Dott.ssa Daniela Conte, Dirigente Settore n. 6, per la parte sociale;
Dott.ssa Annamaria Contino, supporto al RUP;
Dott.ssa Nunzia Riefoli, supporto al RUP;
Geom. Alfonso Di Pasquale, istruttore tecnico;
Geom. Vincenzo Fino, istruttore tecnico;
Carmine Minerva, collaboratore amministrativo.

Progettisti
Arch. Umberto Bloise
Arch. Gianluca Andreassi

Gruppo di lavoro
Arch. Pian. Andrea Tassinari
Dott. Michele Bux (Valutazione ambientale strategica)

Bozza 1ª conferenza di copianificazione

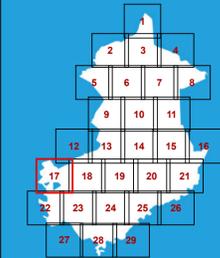

Quadri interpretativi

Q1.15.17

Il paesaggio agrario
Attività produttive e altri
usi nei contesti rurali

scala: 1:10.000

marzo 2025

Insedimenti produttivi in ambito rurale

- Insedimento a destinazione produttiva
- Insedimento commerciale
- Insedimento in ambito rurale a destinazione mista, produttiva e residenziale
- Insedimento a destinazione produttiva con prevalenza di spazi all'aperto (deposito, esposizione, logistica)
- Deposito all'aperto
- Insedimento a prevalente destinazione produttiva dismesso o incompiuto
- Cava (attiva o dismessa)
- Azienda agricola con serre

Infrastrutture in ambito rurale

- Infrastrutture energetiche - Stazione elettrica
- Infrastrutture energetiche - Elettrodotto
- Infrastrutture energetiche - Parco fotovoltaico a terra
- Infrastrutture energetiche - Impianto a biogas
- Infrastrutture energetiche - Torre eolica
- Bacini ed invasi ad uso agricolo


Attrezzature in ambito rurale

- Attrezzatura di interesse generale
- Attrezzatura per lo sport e il tempo libero
- Attrezzatura turistica e turistica ricettiva

Insedimento residenziale del margine urbano

- Autostrada
- Strada Statale
- Strada provinciale

Contesto urbano

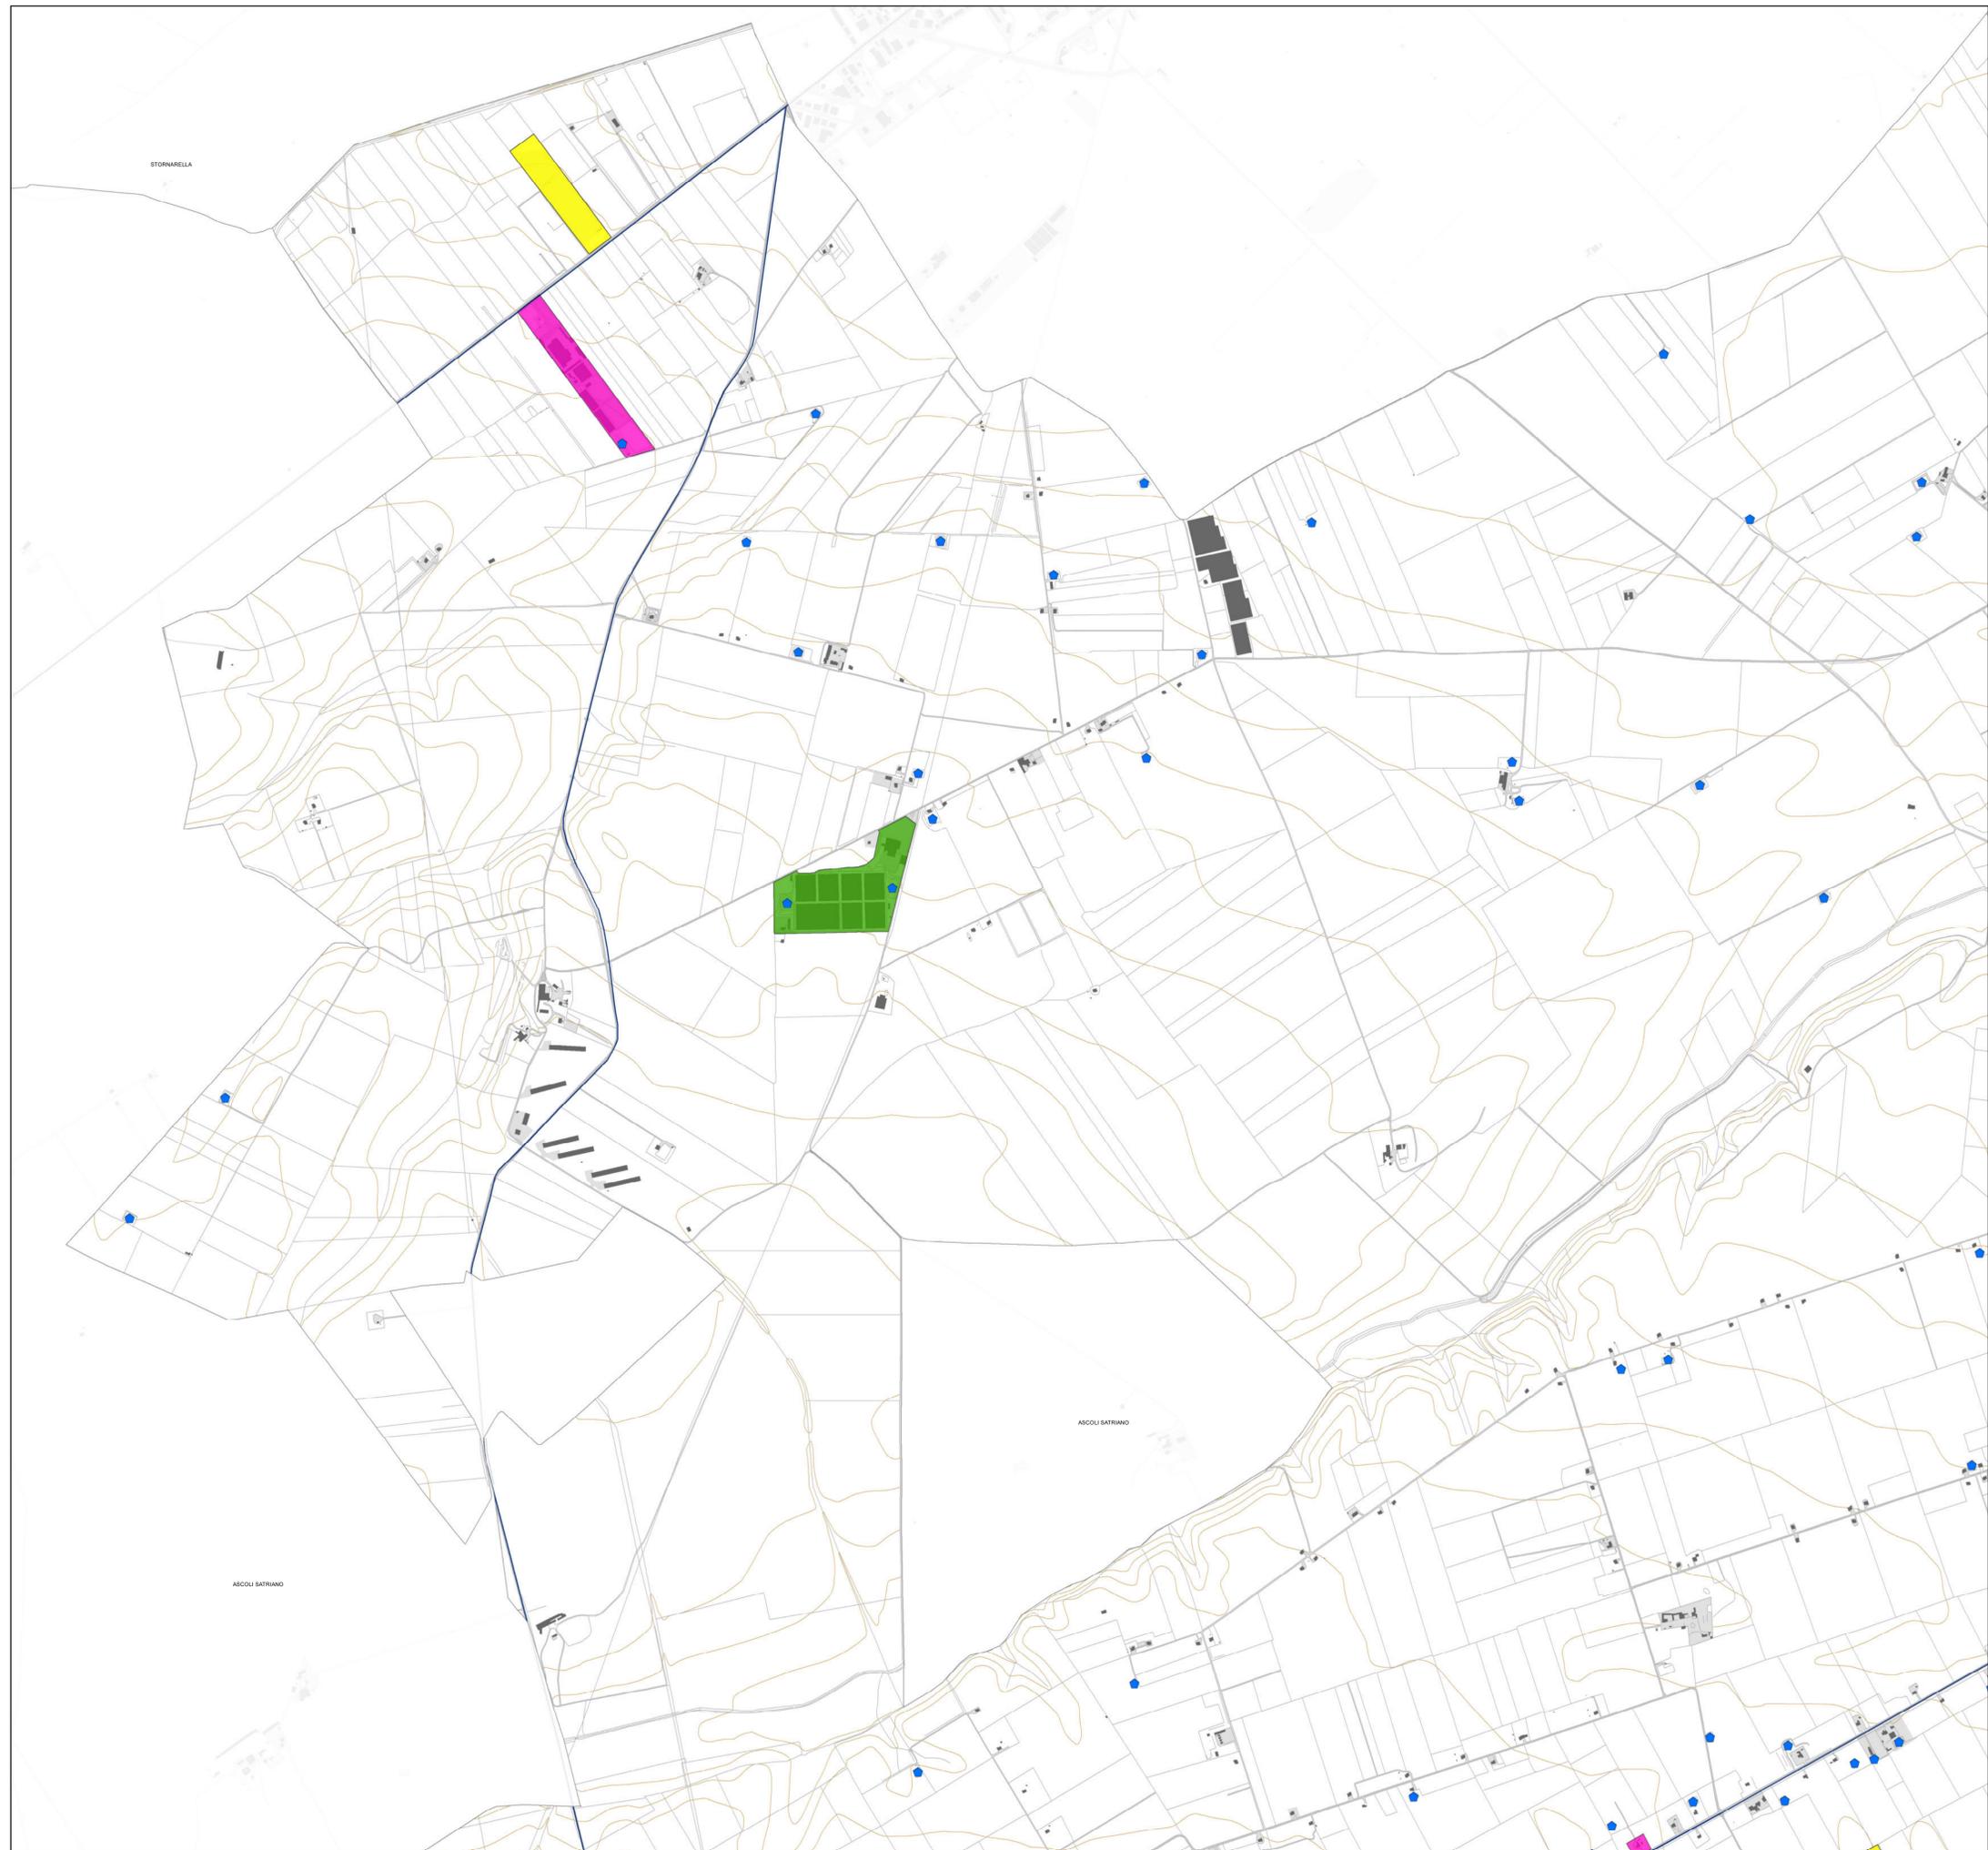



PIANO URBANISTICO GENERALE


Sindaco
Dott. Francesco Bonito
Assessore all'Urbanistica
Ing. Luciano Giannotti

Ufficio di Piano
Arch. Michele Principe, Dirigente Settore Servizi Tecnici, coordinatore dell'Ufficio di Piano;
Ing. Vito Famiglietti, RUP del Settore Servizi Tecnici-Ufficio Edilizia Privata/Urbanistica,
Responsabile del PUG;
Dott.ssa Daniela Conte, Dirigente Settore n. 6, per la parte sociale;
Dott.ssa Annamaria Contino, supporto al RUP;
Dott.ssa Nunzia Riefoli, supporto al RUP;
Geom. Alfonso Di Pasquale, istruttore tecnico;
Geom. Vincenzo Fino, istruttore tecnico;
Carmine Minerva, collaboratore amministrativo.

Progettisti
Arch. Umberto Bloise
Arch. Gianluca Andressi

Gruppo di lavoro
Arch. Pian. Andrea Tassinari
Dott. Michele Bux (Valutazione ambientale strategica)

Bozza 1ª conferenza di copianificazione

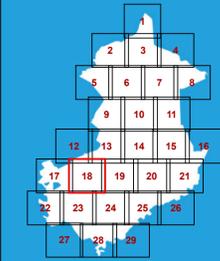

Quadri interpretativi

Q1.15.18

**Il paesaggio agrario
Attività produttive e altri
usi nei contesti rurali**

scala: 1:10.000

marzo 2025

Insedimenti produttivi in ambito rurale

- Insedimento a destinazione produttiva
- Insedimento commerciale
- Insedimento in ambito rurale a destinazione mista, produttiva e residenziale
- Insedimento a destinazione produttiva con prevalenza di spazi all'aperto (deposito, esposizione, logistica)
- Deposito all'aperto
- Insedimento a prevalente destinazione produttiva dismesso o incompiuto
- Cava (attiva o dismessa)
- Azienda agricola con serre

Infrastrutture in ambito rurale

- Infrastrutture energetiche - Stazione elettrica
- Infrastrutture energetiche - Elettrodoto
- Infrastrutture energetiche - Parco fotovoltaico a terra
- Infrastrutture energetiche - Impianto a biogas
- Infrastrutture energetiche - Torre eolica
- Bacini ed invasi ad uso agricolo


Attrezzature in ambito rurale

- Attrezzatura di interesse generale
- Attrezzatura per lo sport e il tempo libero
- Attrezzatura turistica e turistica ricettiva

Insedimento residenziale del margine urbano

- Autostrada
- Strada Statale
- Strada provinciale

Contesto urbano

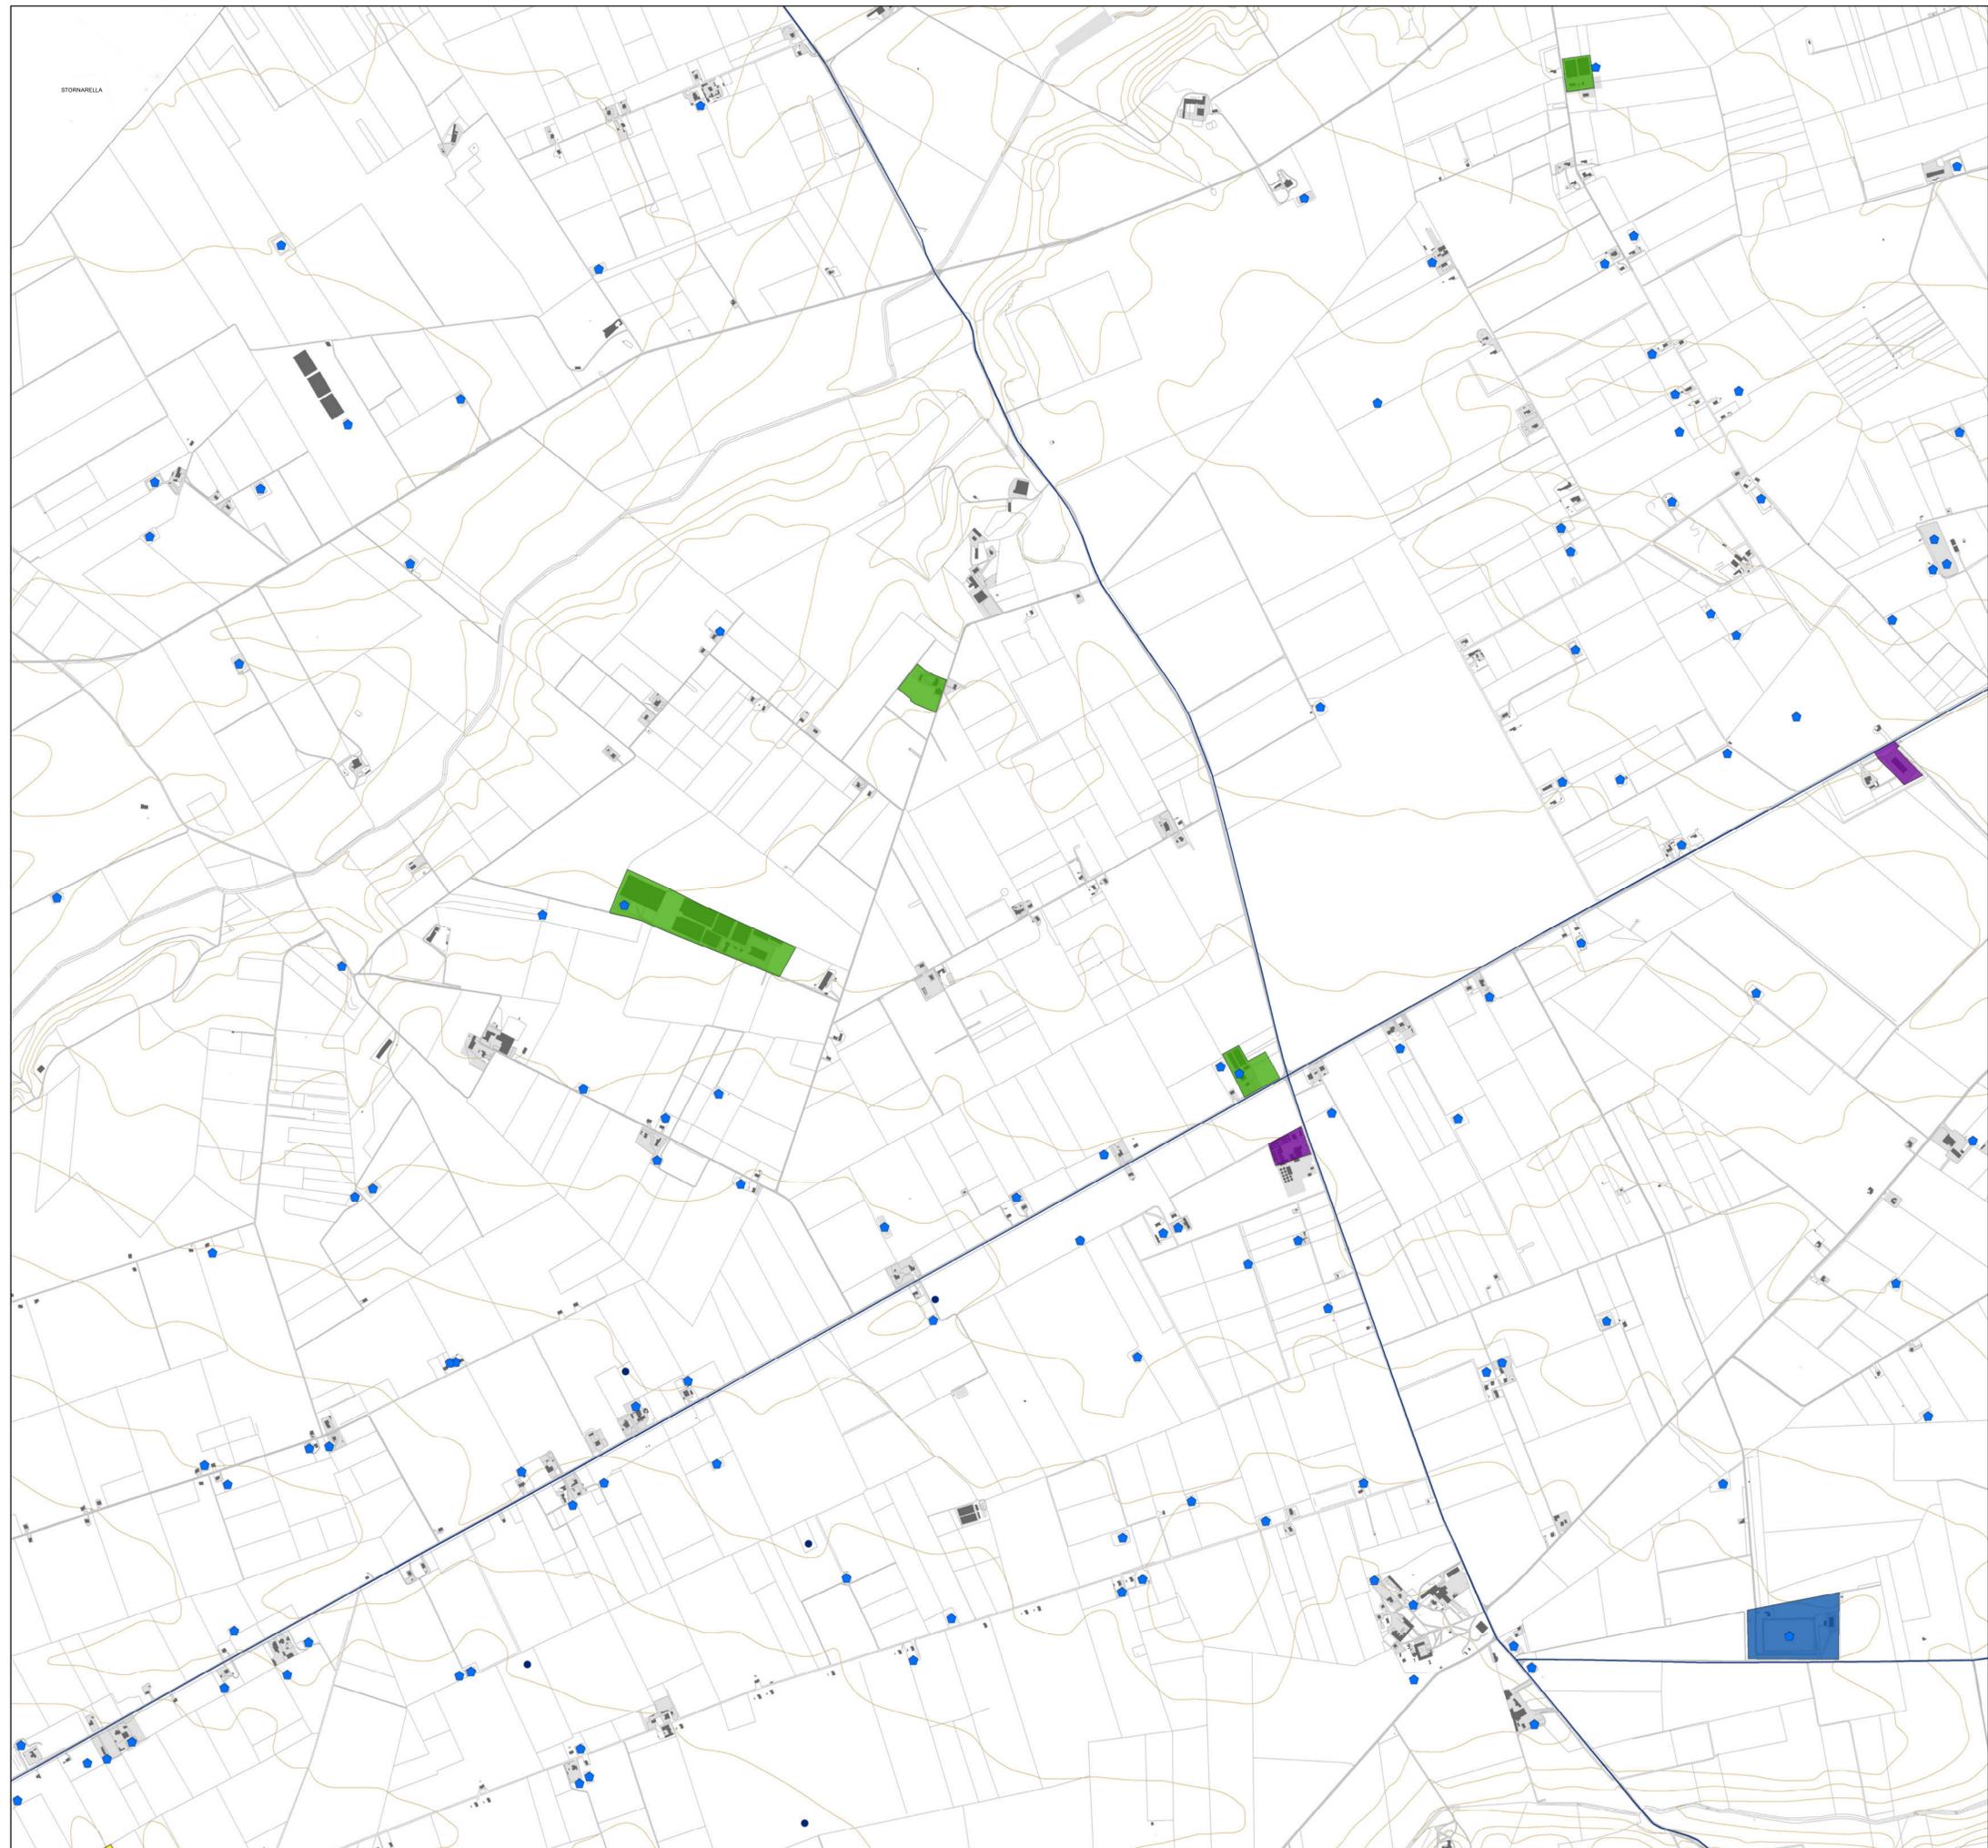



PIANO URBANISTICO GENERALE

Sindaco
Dott. Francesco Bonito

Assessore all'Urbanistica
Ing. Luciano Giannotti

Ufficio di Piano

Arch. Michele Prencipe, Dirigente Settore Servizi Tecnici, coordinatore dell'Ufficio di Piano;
Ing. Vito Famiglietti, Resp. del Settore Servizi Tecnici-Ufficio Edilizia Privata/Urbanistica,
Responsabile del PUG;

Dott.ssa Daniela Conte, Dirigente Settore n. 6, per la parte sociale;

Dott.ssa Annamaria Contino, supporto al Rip;

Dott.ssa Nunzia Riefoli, supporto al Rip;

Geom. Alfonso Di Pasquale, istruttore tecnico;

Geom. Vincenzo Fino, istruttore tecnico;

Carmine Minerva, collaboratore amministrativo.

Progettisti

Arch. Umberto Bloise


Arch. Gianluca Andreassi

Gruppo di lavoro

Arch. Pian. Andrea Tassinari

Dott. Michele Bux (Valutazione ambientale strategica)

Bozza 1ª conferenza di copianificazione

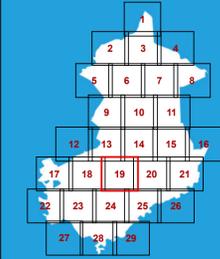

Quadri interpretativi

Q1.15.19

**Il paesaggio agrario
Attività produttive e altri
usi nei contesti rurali**

scala: 1:10.000

marzo 2025

Insedimenti produttivi in ambito rurale

- Insedimento a destinazione produttiva
- Insedimento commerciale
- Insedimento in ambito rurale a destinazione mista, produttiva e residenziale
- Insedimento a destinazione produttiva con prevalenza di spazi all'aperto (deposito, esposizione, logistica)
- Deposito all'aperto
- Insedimento a prevalente destinazione produttiva dismesso o incompiuto
- Cava (attiva o dismessa)
- Azienda agricola con serre

Infrastrutture in ambito rurale

- Infrastrutture energetiche - Stazione elettrica
- Infrastrutture energetiche - Elettrodotto
- Infrastrutture energetiche - Parco fotovoltaico a terra
- Infrastrutture energetiche - Impianto a biogas
- Infrastrutture energetiche - Torre eolica
- Bacini ed invasi ad uso agricolo


Attrezzature in ambito rurale

- Attrezzatura di interesse generale
- Attrezzatura per lo sport e il tempo libero
- Attrezzatura turistica e turistica ricettiva

Insedimento residenziale del margine urbano

- Autostrada
- Strada Statale
- Strada provinciale

Contesto urbano

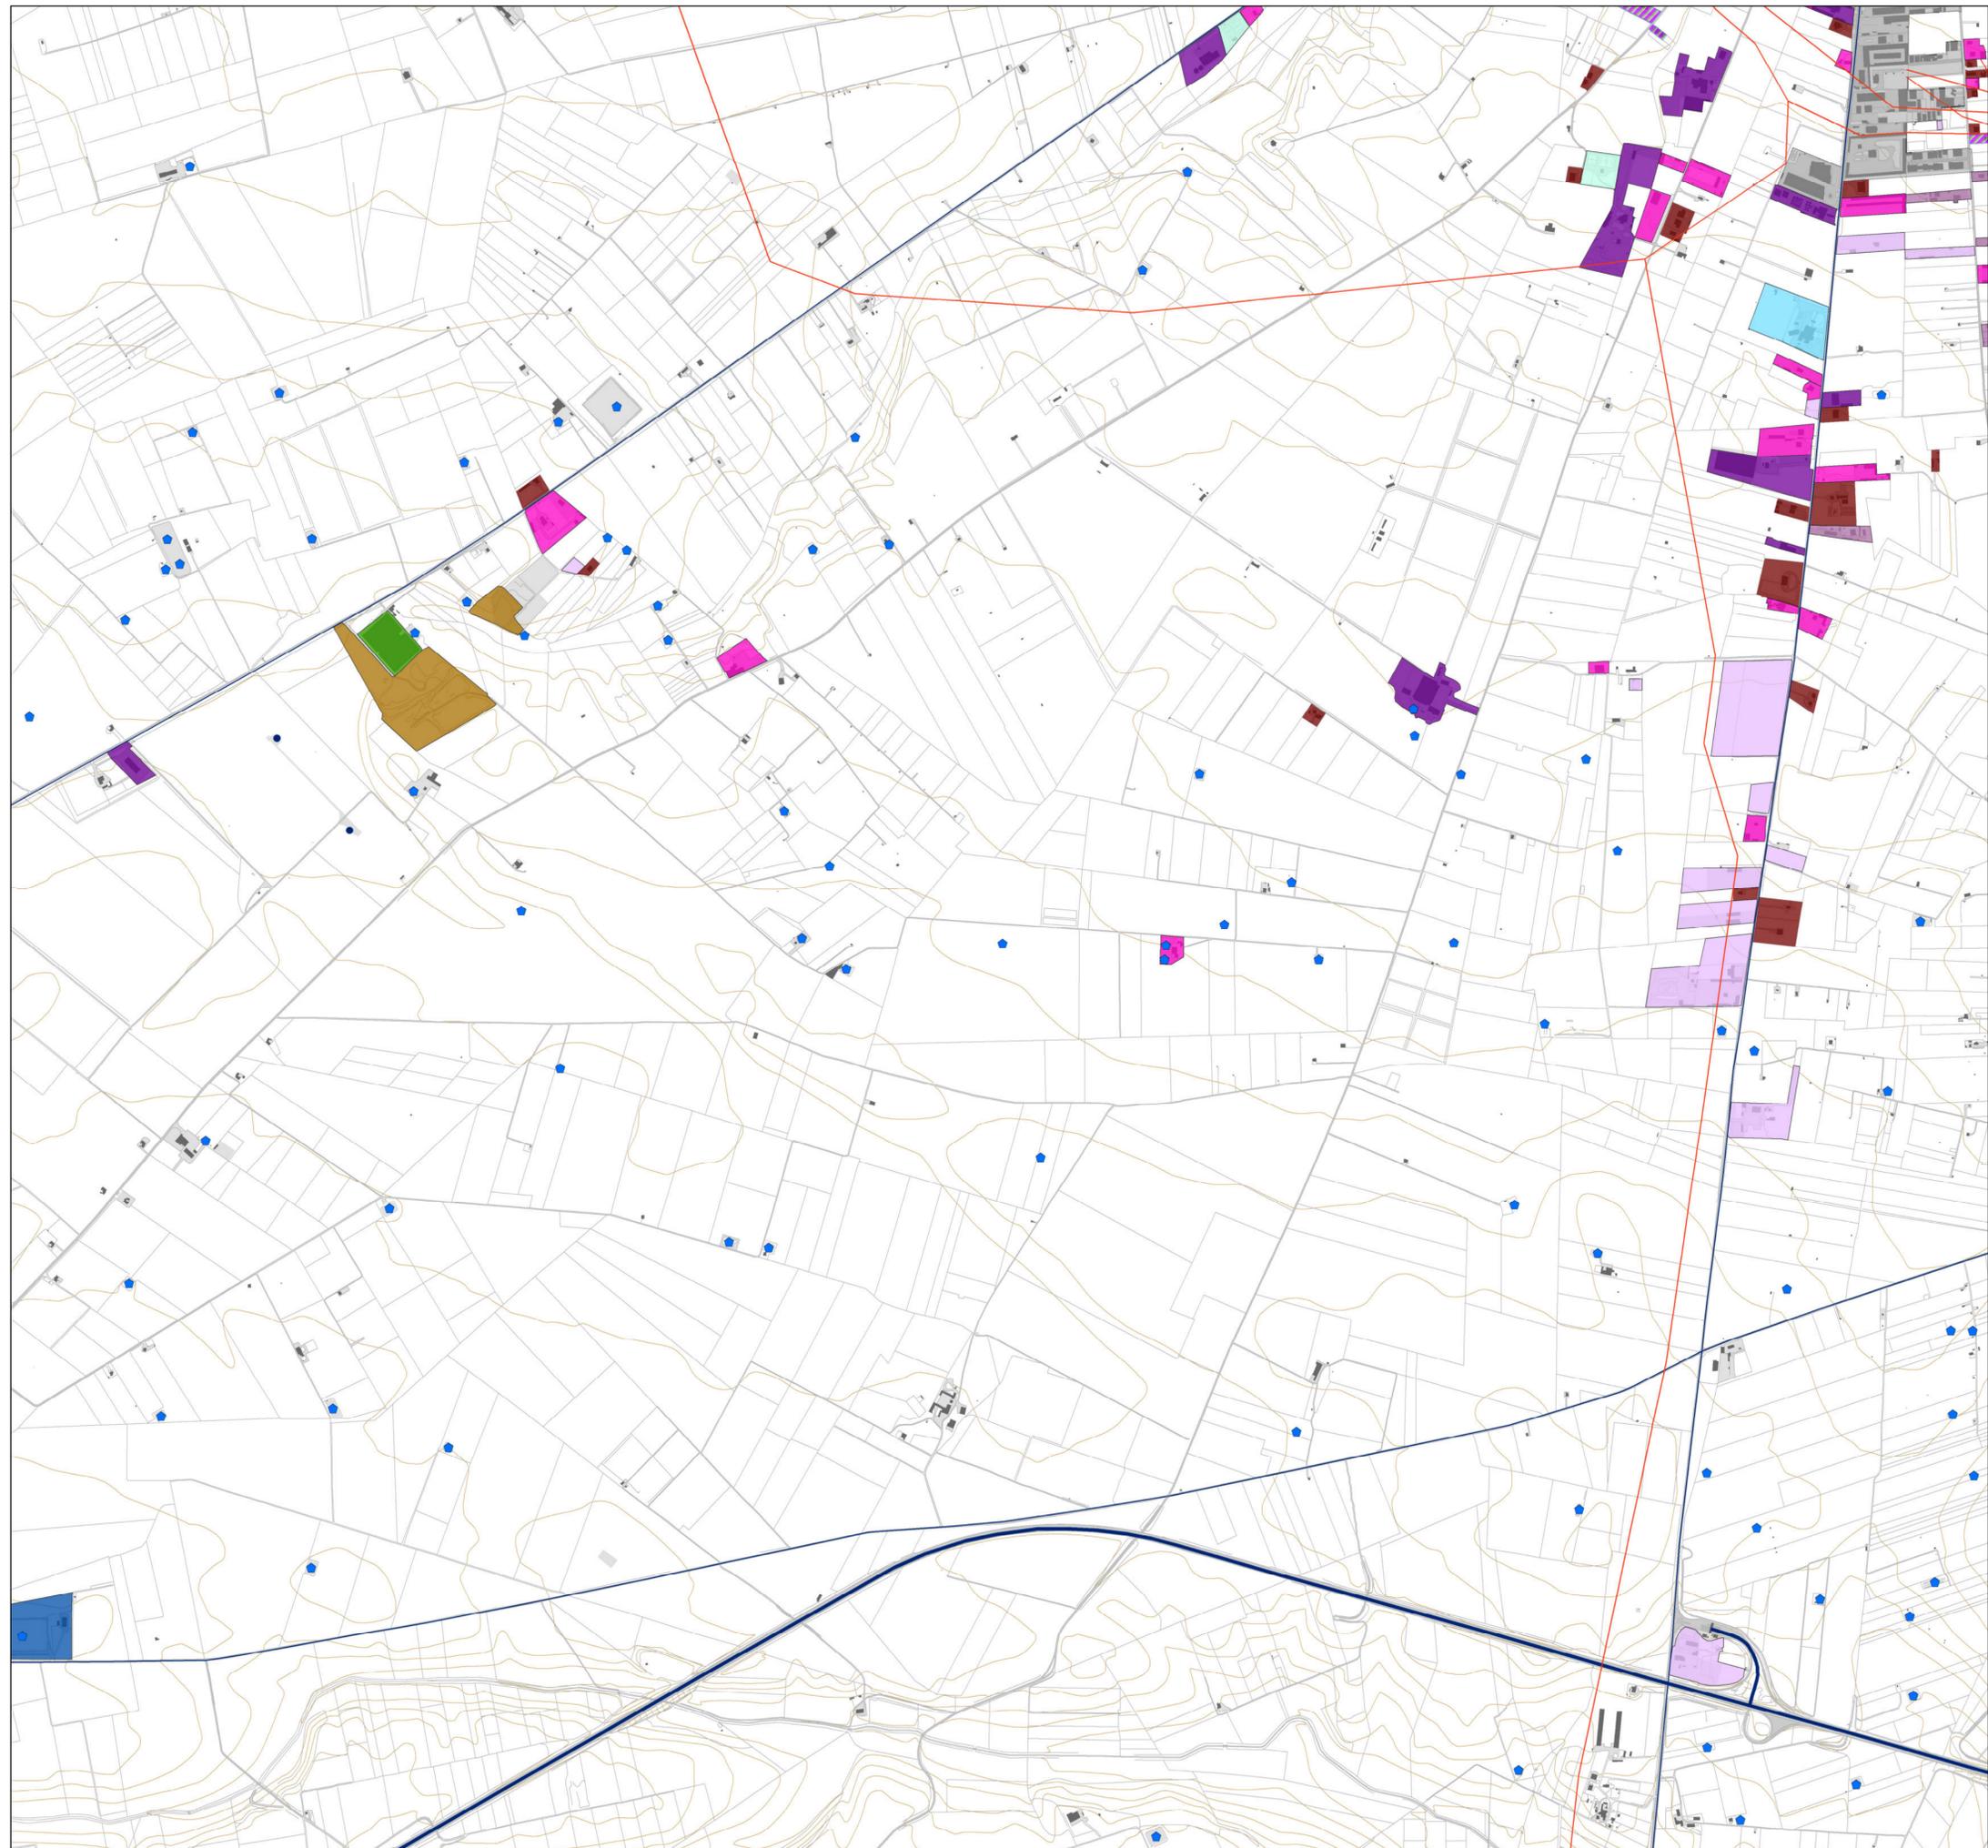



PIANO URBANISTICO GENERALE

Sindaco
Dott. Francesco Bonito

Assessore all'Urbanistica
Ing. Luciano Giannotti

Ufficio di Piano

Arch. Michele Prencipe, Dirigente Settore Servizi Tecnici, coordinatore dell'Ufficio di Piano;
Ing. Vito Famiglietti, Rsp del Settore Servizi Tecnici-Ufficio Edilizia Privata/Urbanistica,
Responsabile del PUG;

Dott.ssa Daniela Conte, Dirigente Settore n. 6, per la parte sociale;

Dott.ssa Annamaria Contento, supporto al Rsp;

Dott.ssa Nunzia Rievoli, supporto al Rsp;

Geom. Alfonso Di Pasquale, istruttore tecnico;

Geom. Vincenzo Fino, istruttore tecnico;

Carmine Minerva, collaboratore amministrativo.

Progettisti

Arch. Umberto Bloise


Arch. Gianluca Andreassi

Gruppo di lavoro

Arch. Pian. Andrea Tassinari

Dott. Michele Bux (Valutazione ambientale strategica)

Bozza 1ª conferenza di copianificazione

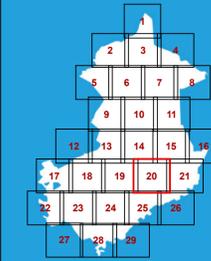

Quadri interpretativi

Q1.15.20

**Il paesaggio agrario
Attività produttive e altri
usi nei contesti rurali**

scala: 1:10.000

marzo 2025

Insedimenti produttivi in ambito rurale

- Insedimento a destinazione produttiva
- Insedimento commerciale
- Insedimento in ambito rurale a destinazione mista, produttiva e residenziale
- Insedimento a destinazione produttiva con prevalenza di spazi all'aperto (deposito, esposizione, logistica)
- Deposito all'aperto
- Insedimento a prevalente destinazione produttiva dismesso o incompiuto
- Cava (attiva o dismessa)
- Azienda agricola con serre

Infrastrutture in ambito rurale

- Infrastrutture energetiche - Stazione elettrica
- Infrastrutture energetiche - Elettrodotto
- Infrastrutture energetiche - Parco fotovoltaico a terra
- Infrastrutture energetiche - Impianto a biogas
- Infrastrutture energetiche - Torre eolica
- Bacini ed invasi ad uso agricolo


Attrezzature in ambito rurale

- Attrezzatura di interesse generale
- Attrezzatura per lo sport e il tempo libero
- Attrezzatura turistica e turistica ricettiva

Insedimento residenziale del margine urbano

- Autostrada
- Strada Statale
- Strada provinciale

Contesto urbano

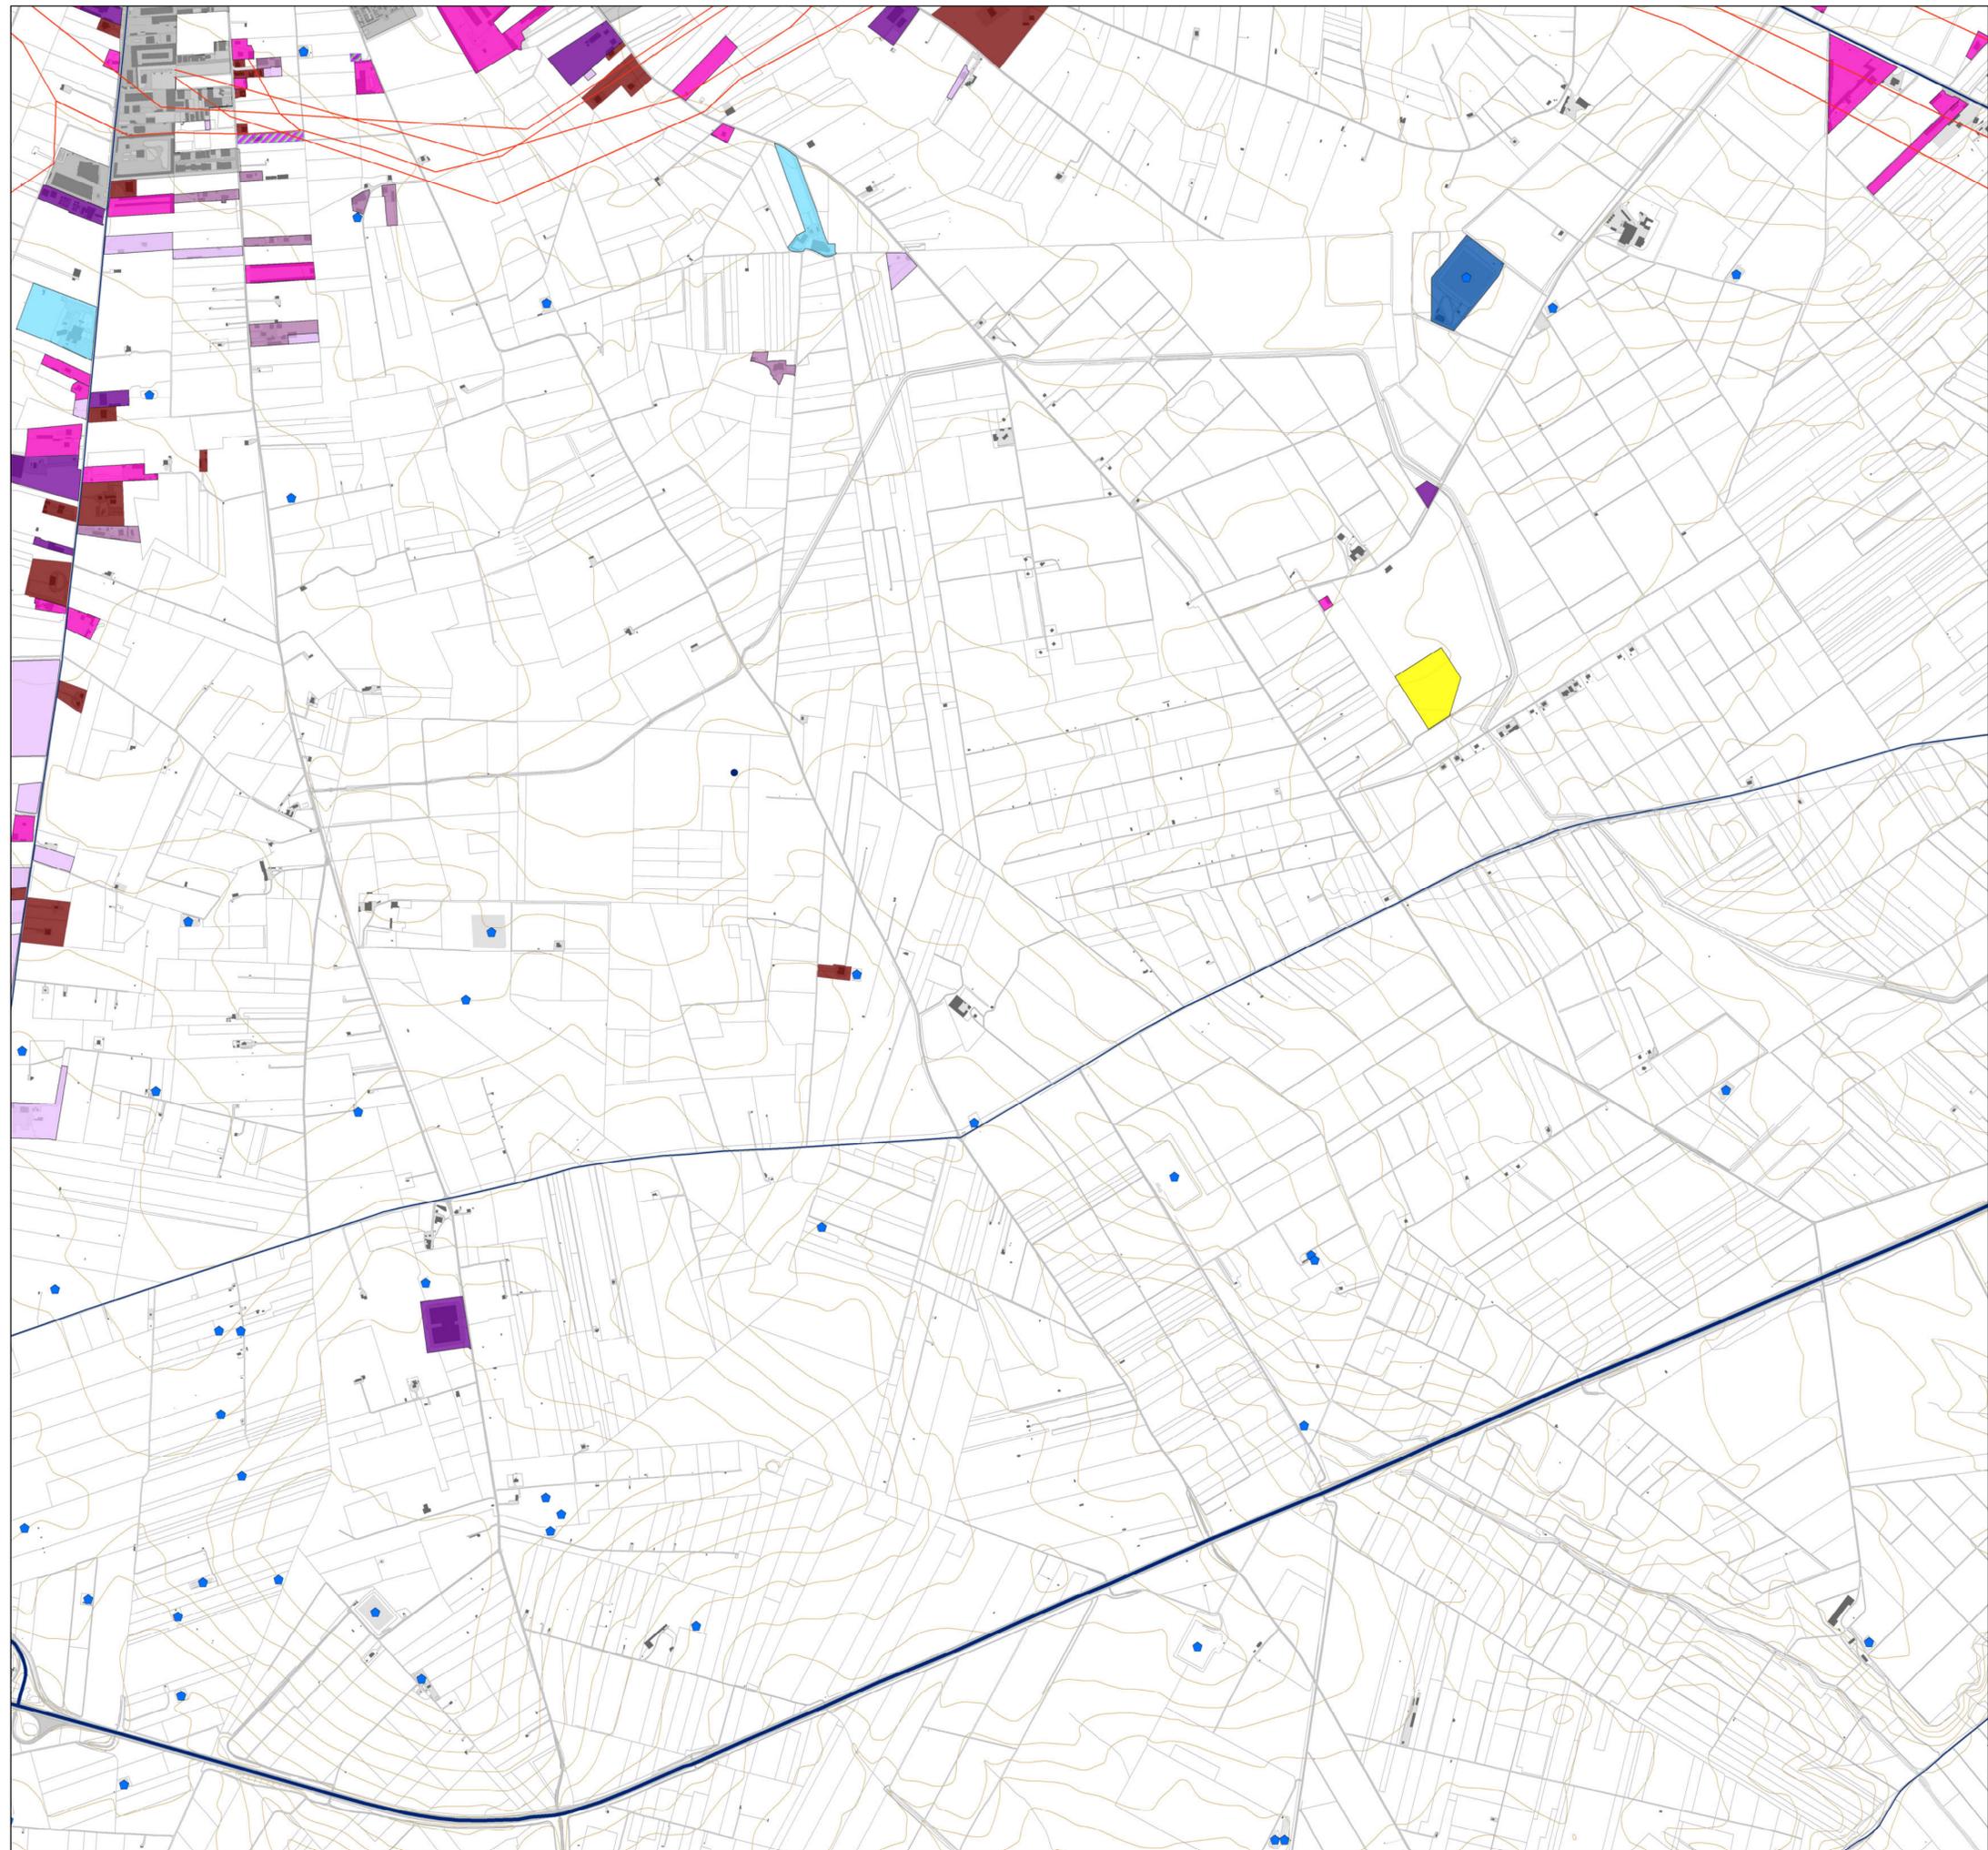



PIANO URBANISTICO GENERALE

Sindaco
Dott. Francesco Bonito


Assessore all'Urbanistica
Ing. Luciano Giannotti

Ufficio di Piano
Arch. Michele Prencipe, Dirigente Settore Servizi Tecnici, coordinatore dell'Ufficio di Piano;
Ing. Vito Famiglietti, RUP del Settore Servizi Tecnici-Ufficio Edilizia Privata/Urbanistica, Responsabile del PUG;
Dott.ssa Daniela Conte, Dirigente Settore n. 6, per la parte sociale;
Dott.ssa Annamaria Contino, supporto al RUP;
Dott.ssa Nunzia Riefoli, supporto al RUP;
Geom. Alfonso Di Pasquale, istruttore tecnico;
Geom. Vincenzo Fino, istruttore tecnico;
Carmine Minerva, collaboratore amministrativo.

Progettisti
Arch. Umberto Bloise
Arch. Gianluca Andreassi

Gruppo di lavoro
Arch. Pian. Andrea Tassinari
Dott. Michele Bux (Valutazione ambientale strategica)

Bozza 1ª conferenza di copianificazione

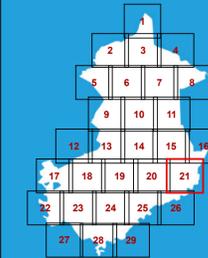

Quadri interpretativi

Q1.15.21

Il paesaggio agrario
Attività produttive e altri
usi nei contesti rurali

scala: 1:10.000

marzo 2025

Insedimenti produttivi in ambito rurale

- Insedimento a destinazione produttiva
- Insedimento commerciale
- Insedimento in ambito rurale a destinazione mista, produttiva e residenziale
- Insedimento a destinazione produttiva con prevalenza di spazi all'aperto (deposito, esposizione, logistica)
- Deposito all'aperto
- Insedimento a prevalente destinazione produttiva dismesso o incompiuto
- Cava (attiva o dismessa)
- Azienda agricola con serre

Infrastrutture in ambito rurale

- Infrastrutture energetiche - Stazione elettrica
- Infrastrutture energetiche - Elettrodotto
- Infrastrutture energetiche - Parco fotovoltaico a terra
- Infrastrutture energetiche - Impianto a biogas
- Infrastrutture energetiche - Torre eolica
- Bacini ed invasi ad uso agricolo


Attrezzature in ambito rurale

- Attrezzatura di interesse generale
- Attrezzatura per lo sport e il tempo libero
- Attrezzatura turistica e turistica ricettiva

Insedimento residenziale del margine urbano

- Autostrada
- Strada Statale
- Strada provinciale

Contesto urbano

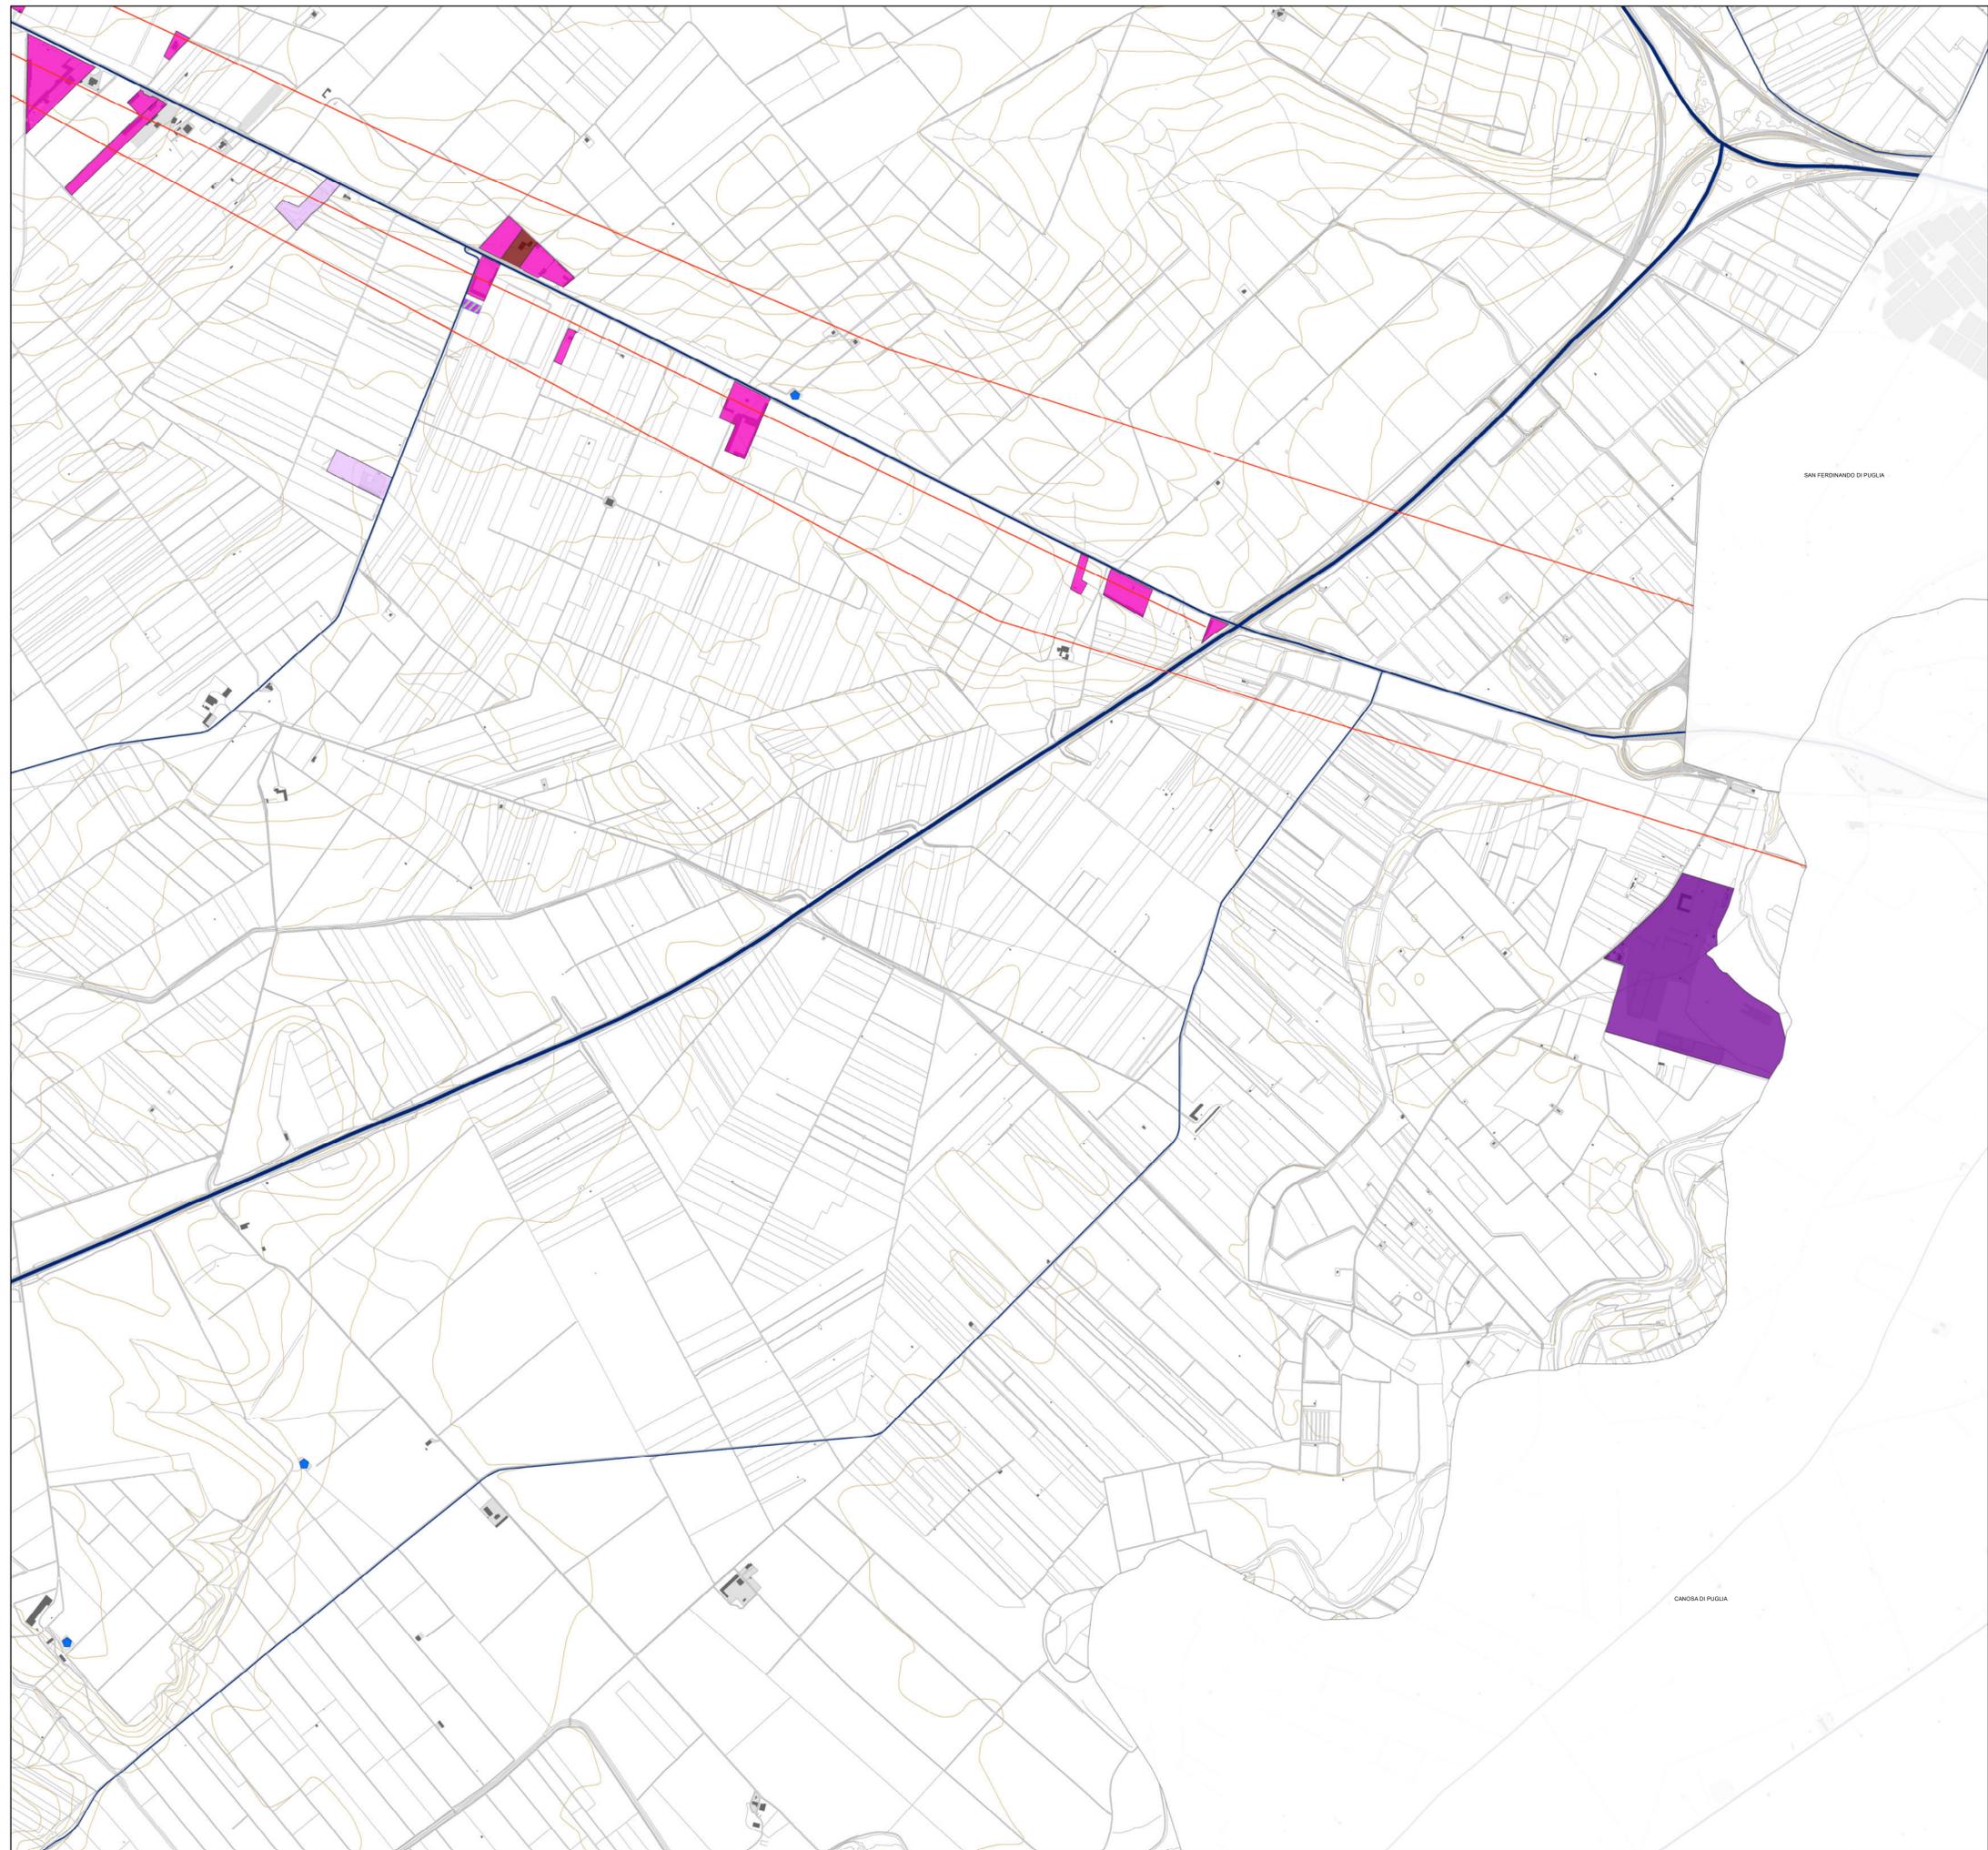



PIANO URBANISTICO GENERALE


Sindaco
Dott. Francesco Bonito
Assessore all'Urbanistica
Ing. Luciano Giannotti

Ufficio di Piano
Arch. Michele Prencipe, Dirigente Settore Servizi Tecnici, coordinatore dell'Ufficio di Piano;
Ing. Vito Famiglietti, RUP del Settore Servizi Tecnici-Ufficio Edilizia Privata/Urbanistica, Responsabile del PUG;
Dott.ssa Daniela Conte, Dirigente Settore n. 6, per la parte sociale;
Dott.ssa Annamaria Contente, supporto al RUP;
Dott.ssa Nunzia Riefoli, supporto al RUP;
Geom. Alfonso Di Pasquale, istruttore tecnico;
Geom. Vincenzo Fino, istruttore tecnico;
Carmine Minerva, collaboratore amministrativo.

Progettisti
Arch. Umberto Bloise
Arch. Gianluca Andreassi

Gruppo di lavoro
Arch. Pian. Andrea Tassinari
Dott. Michele Bux (Valutazione ambientale strategica)

Bozza 1ª conferenza di copianificazione

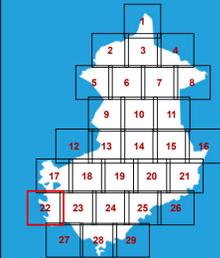

Quadri interpretativi

Q1.15.22

Il paesaggio agrario
Attività produttive e altri
usi nei contesti rurali

scala: 1:10.000

marzo 2025

Insedimenti produttivi in ambito rurale

- Insedimento a destinazione produttiva
- Insedimento commerciale
- Insedimento in ambito rurale a destinazione mista, produttiva e residenziale
- Insedimento a destinazione produttiva con prevalenza di spazi all'aperto (deposito, esposizione, logistica)
- Deposito all'aperto
- Insedimento a prevalente destinazione produttiva dismesso o incompiuto
- Cava (attiva o dismessa)
- Azienda agricola con serre

Infrastrutture in ambito rurale

- Infrastrutture energetiche - Stazione elettrica
- Infrastrutture energetiche - Elettrodotto
- Infrastrutture energetiche - Parco fotovoltaico a terra
- Infrastrutture energetiche - Impianto a biogas
- Infrastrutture energetiche - Torre eolica
- Bacini ed invasi ad uso agricolo


Attrezzature in ambito rurale

- Attrezzatura di interesse generale
- Attrezzatura per lo sport e il tempo libero
- Attrezzatura turistica e turistica ricettiva

Insedimento residenziale del margine urbano

- Autostrada
- Strada Statale
- Strada provinciale

Contesto urbano

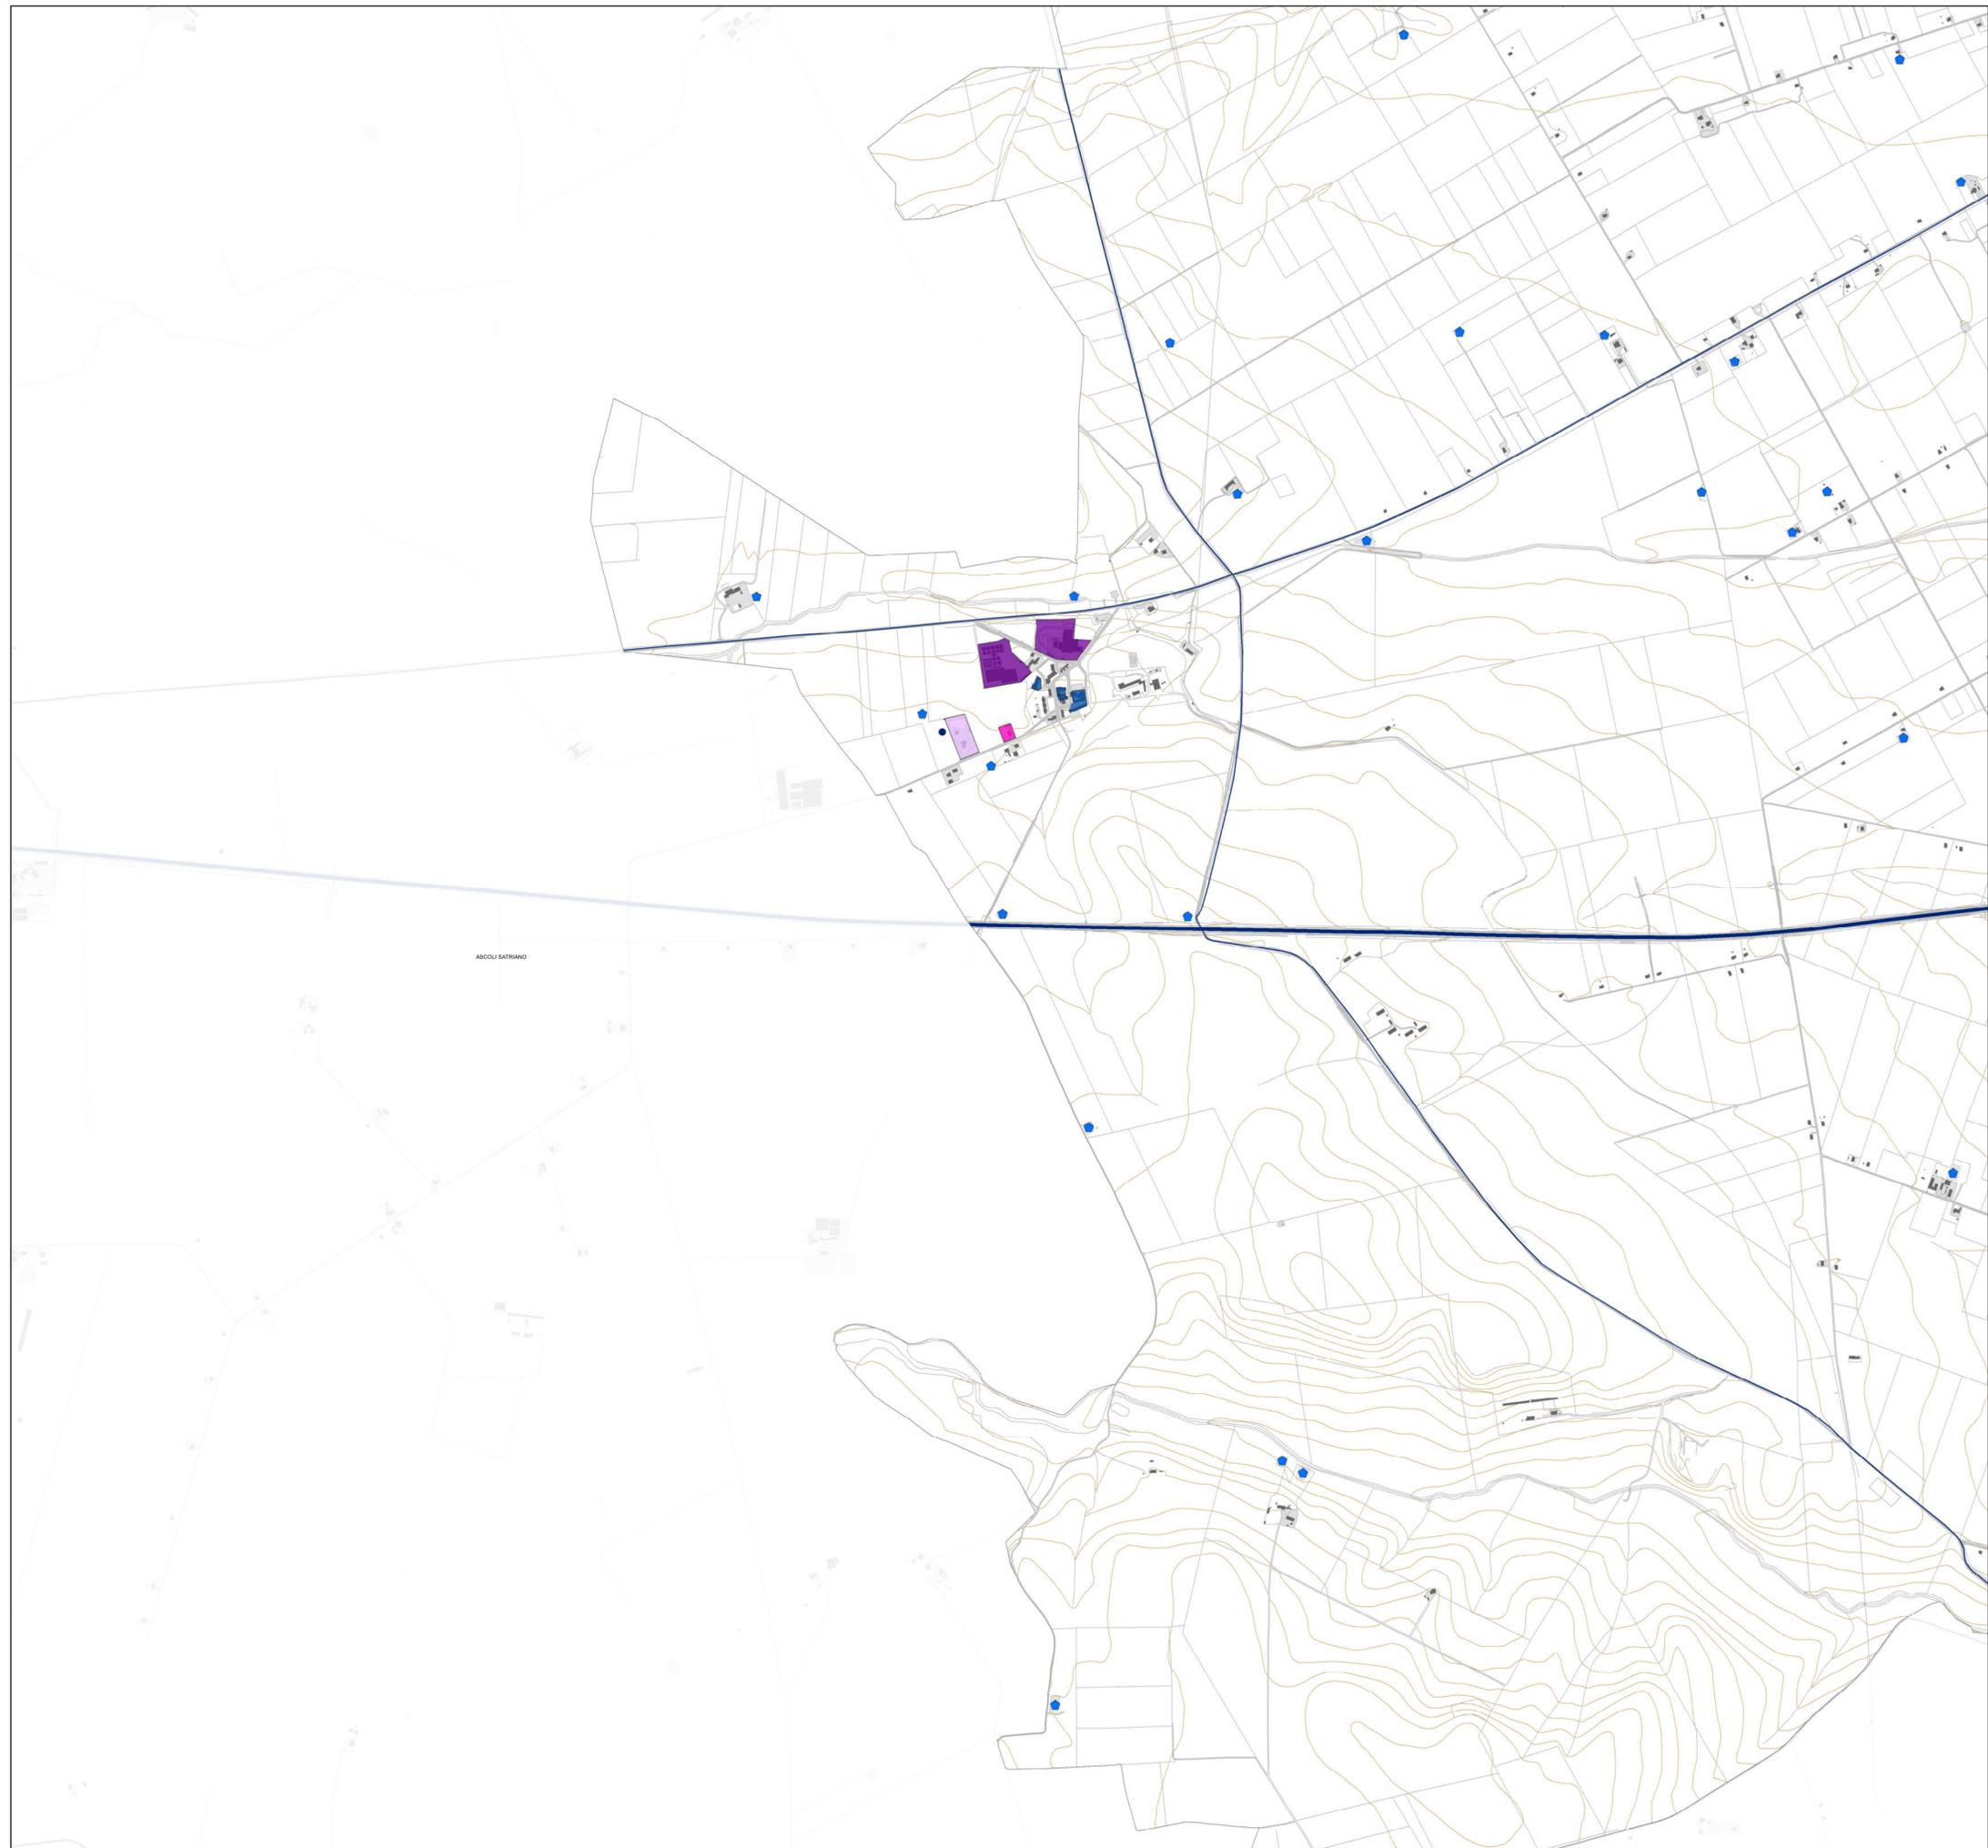



PIANO URBANISTICO GENERALE

Sindaco
Dott. Francesco Bonito


Assessore all'Urbanistica
Ing. Luciano Giannotti

Ufficio di Piano
Arch. Michele Prencipe, Dirigente Settore Servizi Tecnici, coordinatore dell'Ufficio di Piano;
Ing. Vito Famiglietti, Rsp del Settore Servizi Tecnici-Ufficio Edilizia Privata/Urbanistica,
Responsabile del PUG;
Dott.ssa Daniela Conte, Dirigente Settore n. 6, per la parte sociale;
Dott.ssa Annamaria Contino, supporto al Rsp;
Dott.ssa Nunzia Rievoli, supporto al Rsp;
Geom. Alfonso Di Pasquale, istruttore tecnico;
Geom. Vincenzo Fino, istruttore tecnico;
Carmine Minerva, collaboratore amministrativo.

Progettisti
Arch. Umberto Bloise
Arch. Gianluca Andreassi

Gruppo di lavoro
Arch. Pian. Andrea Tassinari
Dott. Michele Bux (Valutazione ambientale strategica)

Bozza 1ª conferenza di copianificazione

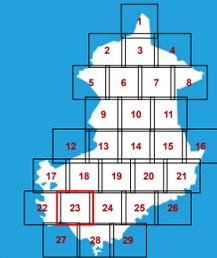

Quadri interpretativi

Q1.15.23

Il paesaggio agrario
Attività produttive e altri
usi nei contesti rurali

scala: 1:10.000

marzo 2025

Insedimenti produttivi in ambito rurale

- Insedimento a destinazione produttiva
- Insedimento commerciale
- Insedimento in ambito rurale a destinazione mista, produttiva e residenziale
- Insedimento a destinazione produttiva con prevalenza di spazi all'aperto (deposito, esposizione, logistica)
- Deposito all'aperto
- Insedimento a prevalente destinazione produttiva dismesso o incompiuto
- Cava (attiva o dismessa)
- Azienda agricola con serre

Infrastrutture in ambito rurale

- Infrastrutture energetiche - Stazione elettrica
- Infrastrutture energetiche - Elettrodotto
- Infrastrutture energetiche - Parco fotovoltaico a terra
- Infrastrutture energetiche - Impianto a biogas
- Infrastrutture energetiche - Torre eolica
- Bacini ed invasi ad uso agricolo


Attrezzature in ambito rurale

- Attrezzatura di interesse generale
- Attrezzatura per lo sport e il tempo libero
- Attrezzatura turistica e turistica ricettiva

Insedimento residenziale del margine urbano

- Autostrada
- Strada Statale
- Strada provinciale

Contesto urbano

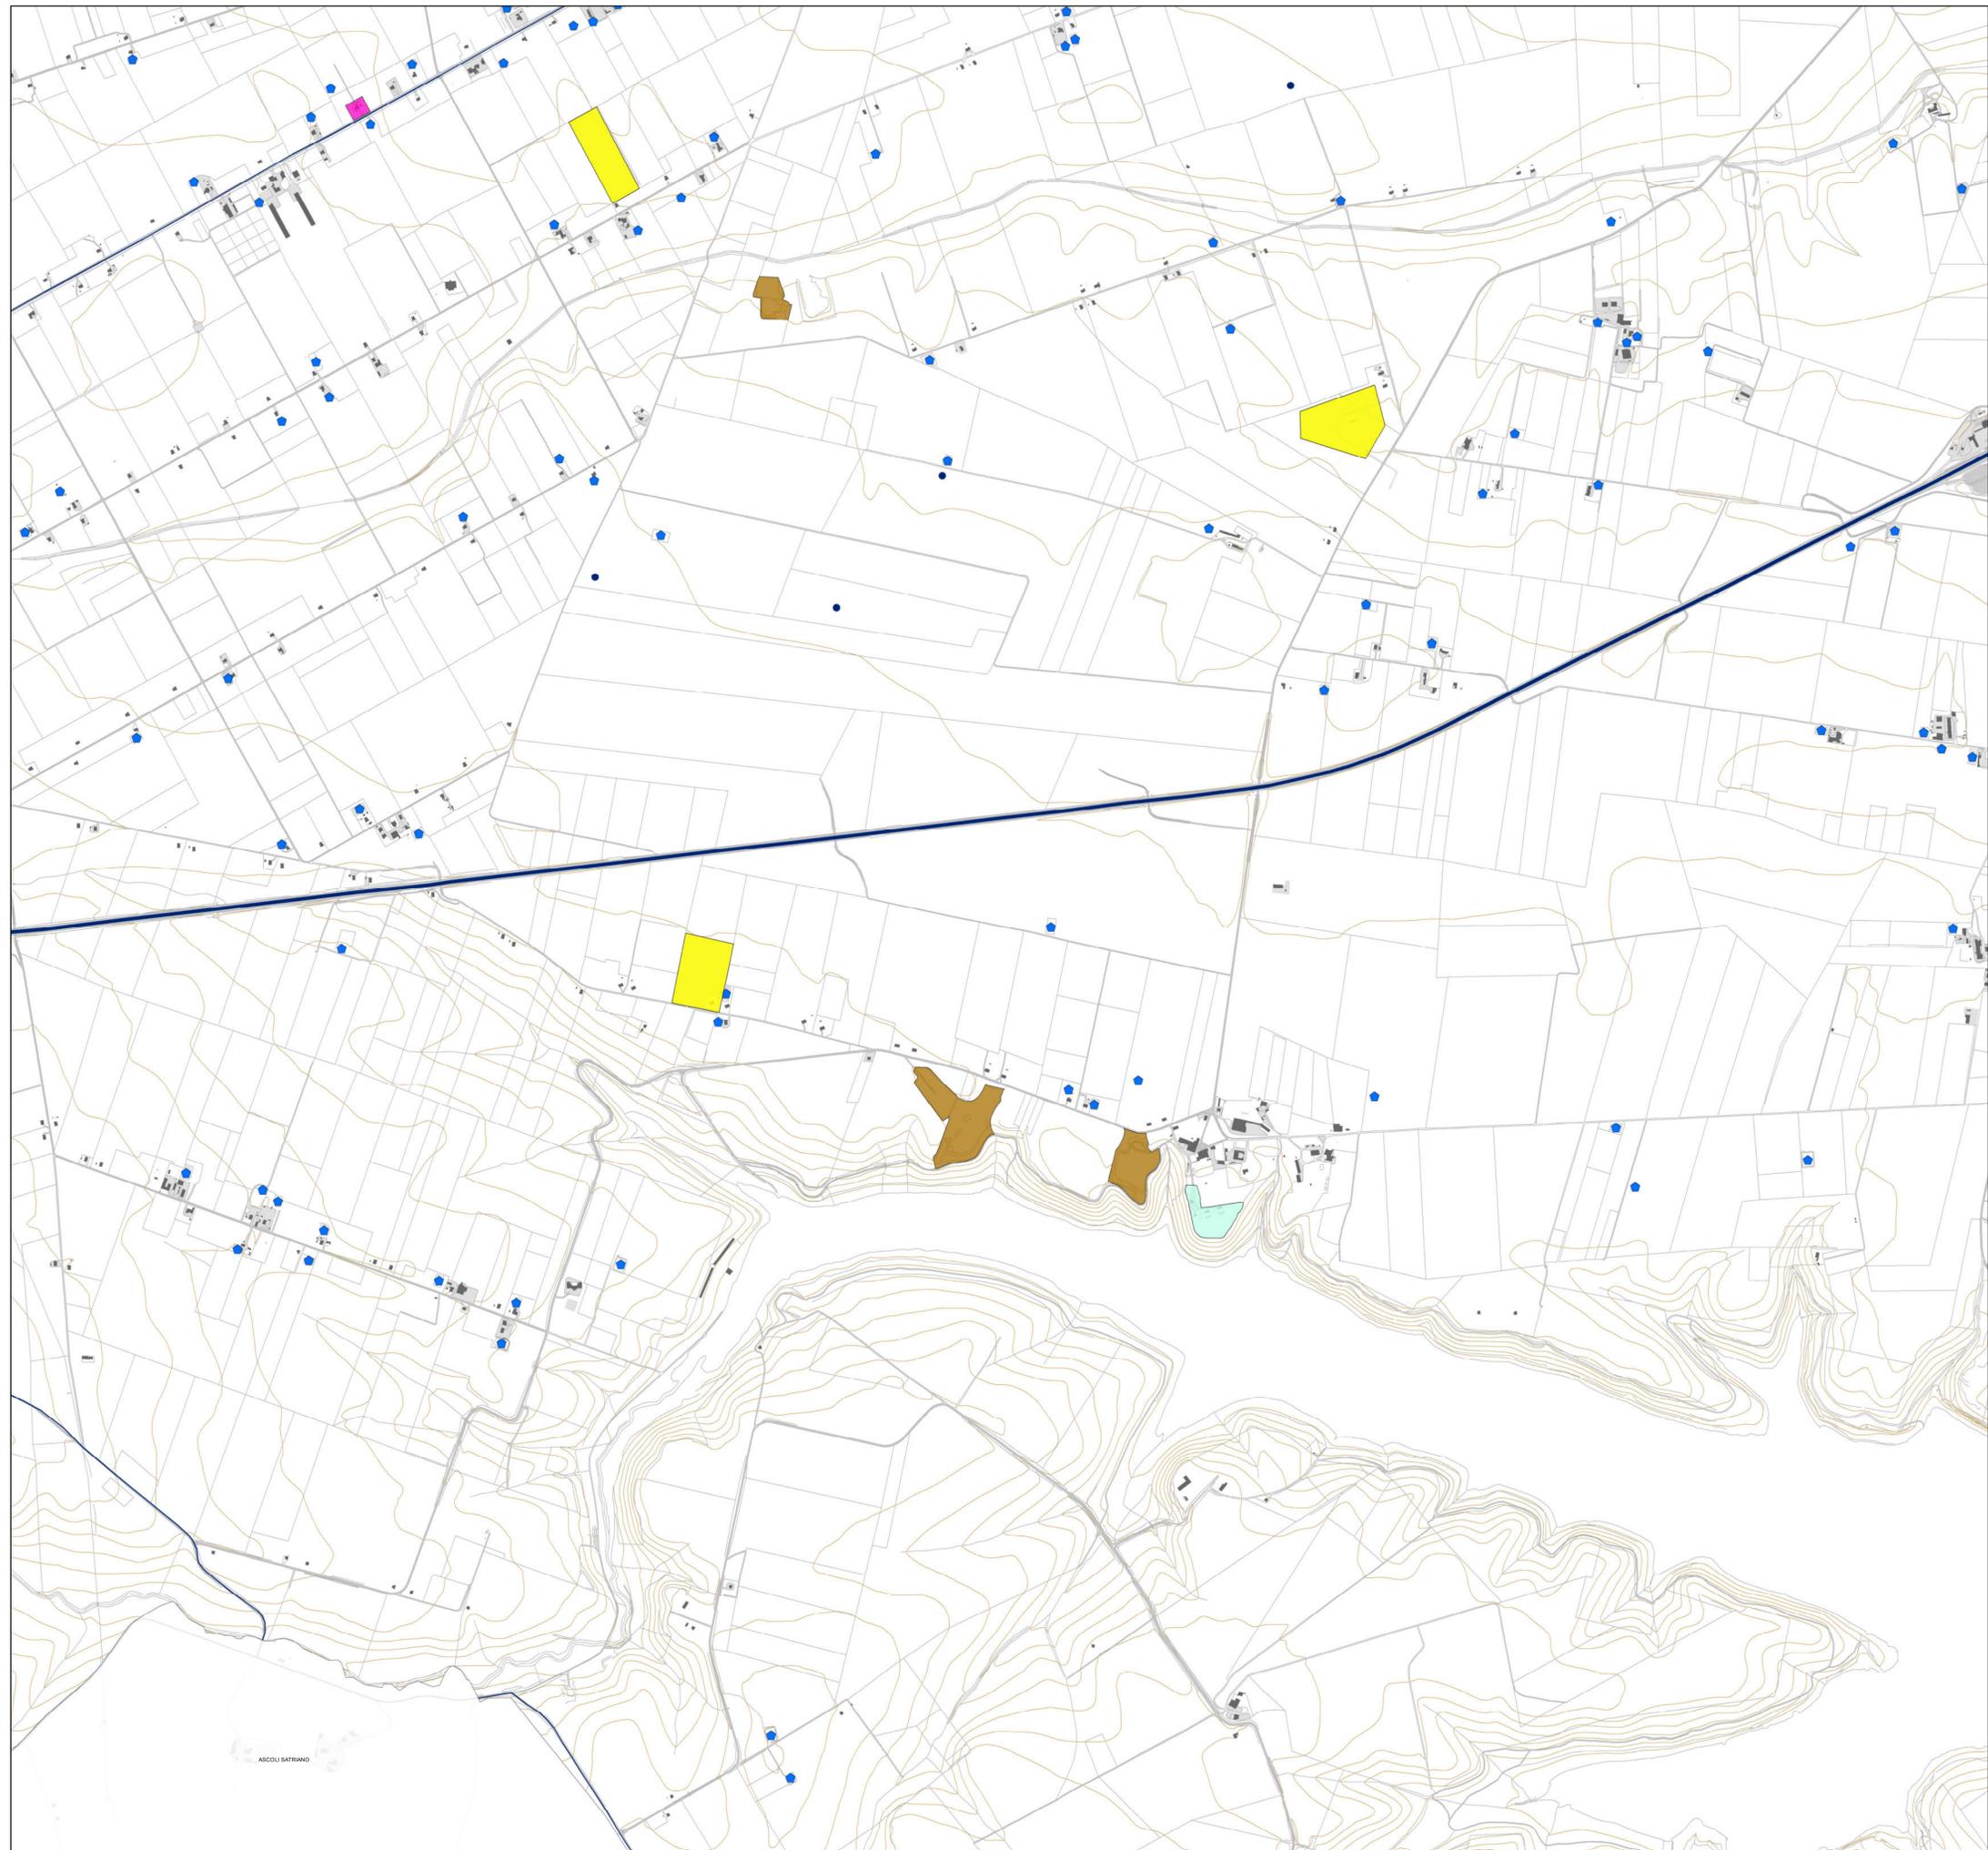



PIANO URBANISTICO GENERALE

Sindaco
Dott. Francesco Bonito

Assessore all'Urbanistica
Ing. Luciano Giannotti


Ufficio di Piano
Arch. Michele Principe, Dirigente Settore Servizi Tecnici, coordinatore dell'Ufficio di Piano;
Ing. Vito Famiglietti, RUP del Settore Servizi Tecnici-Ufficio Edilizia Privata/Urbanistica,
Responsabile del PUG;

Dott.ssa Daniela Conte, Dirigente Settore n. 6, per la parte sociale;
Dott.ssa Annamaria Contino, supporto al RUP;
Dott.ssa Nunzia Riefoli, supporto al RUP;
Geom. Alfonso Di Pasquale, istruttore tecnico;
Geom. Vincenzo Fino, istruttore tecnico;
Carmine Minerva, collaboratore amministrativo.

Progettisti
Arch. Umberto Bloise
Arch. Gianluca Andreassi

Gruppo di lavoro
Arch. Pian. Andrea Tassinari
Dott. Michele Bux (Valutazione ambientale strategica)

Bozza 1ª conferenza di copianificazione

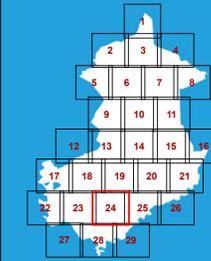

Quadri interpretativi

Q1.15.24

**Il paesaggio agrario
Attività produttive e altri
usi nei contesti rurali**

scala: 1:10.000

marzo 2025

Insedimenti produttivi in ambito rurale

- Insedimento a destinazione produttiva
- Insedimento commerciale
- Insedimento in ambito rurale a destinazione mista, produttiva e residenziale
- Insedimento a destinazione produttiva con prevalenza di spazi all'aperto (deposito, esposizione, logistica)
- Deposito all'aperto
- Insedimento a prevalente destinazione produttiva dismesso o incompiuto
- Cava (attiva o dismessa)
- Azienda agricola con serre

Infrastrutture in ambito rurale

- Infrastrutture energetiche - Stazione elettrica
- Infrastrutture energetiche - Elettrodotto
- Infrastrutture energetiche - Parco fotovoltaico a terra
- Infrastrutture energetiche - Impianto a biogas
- Infrastrutture energetiche - Torre eolica
- Bacini ed invasi ad uso agricolo


Attrezzature in ambito rurale

- Attrezzatura di interesse generale
- Attrezzatura per lo sport e il tempo libero
- Attrezzatura turistica e turistica ricettiva

Insedimento residenziale del margine urbano

- Autostrada
- Strada Statale
- Strada provinciale

Contesto urbano

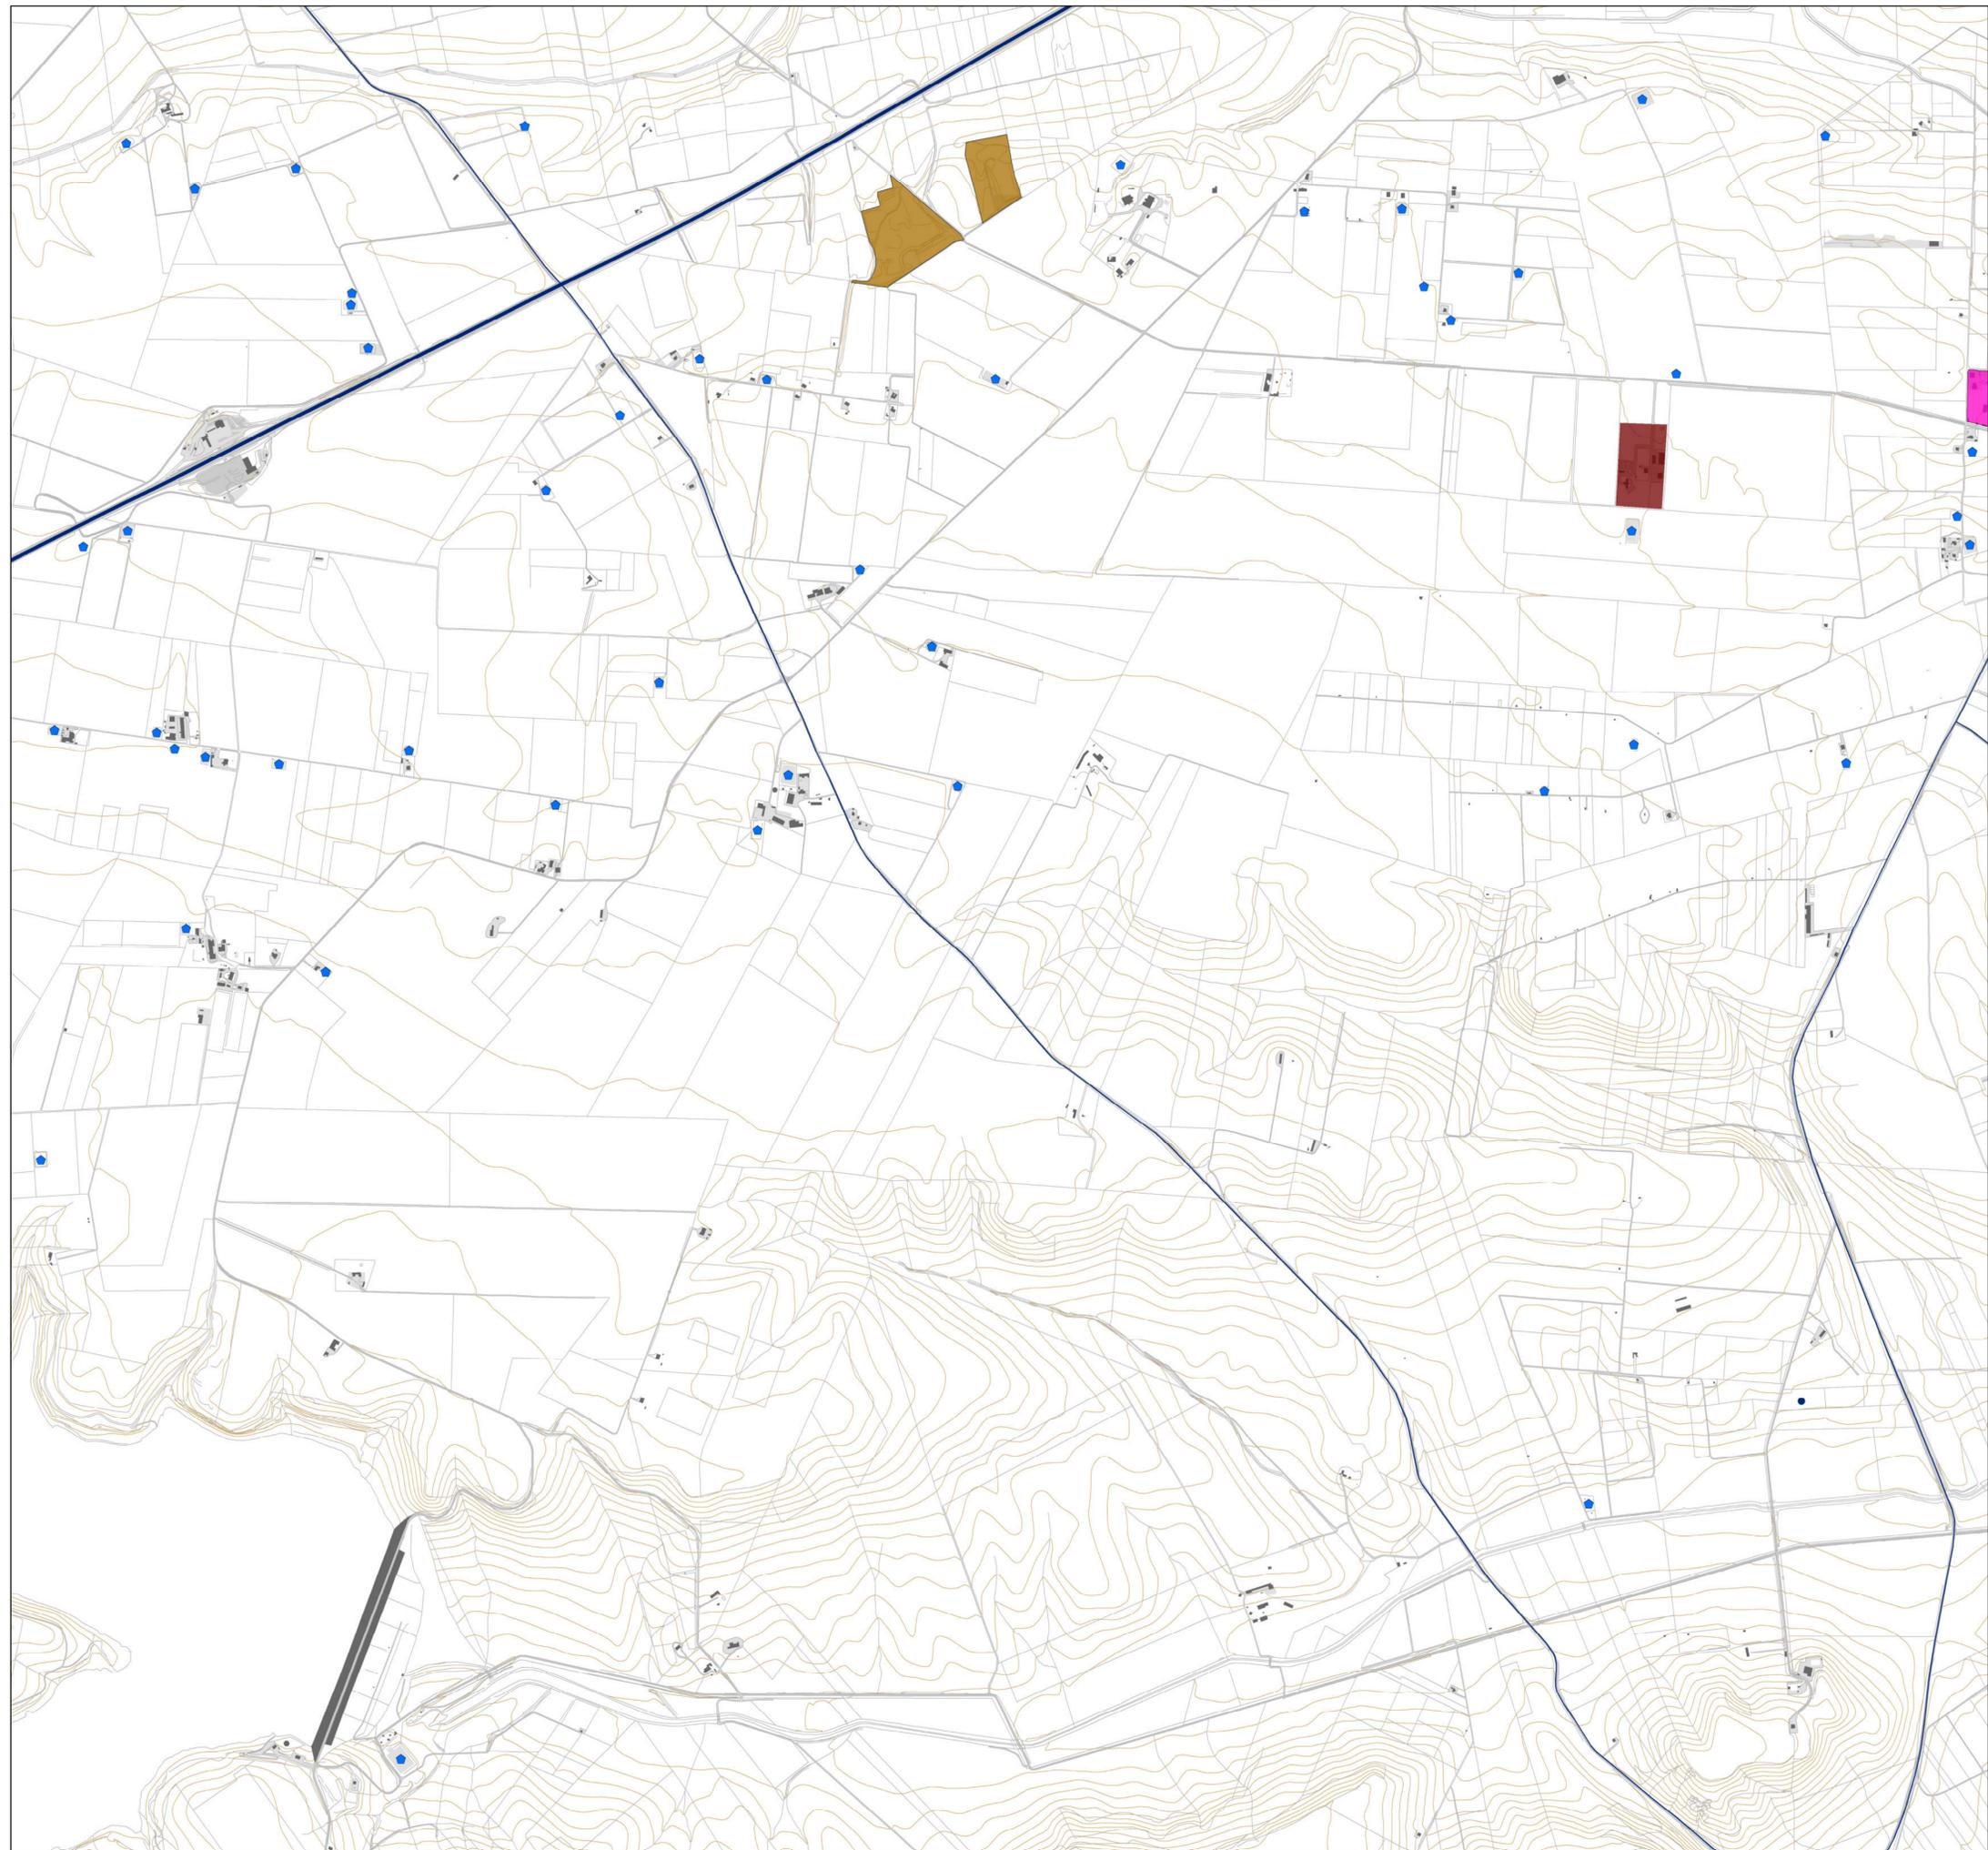



PIANO URBANISTICO GENERALE


Sindaco
Dott. Francesco Bonito
Assessore all'Urbanistica
Ing. Luciano Giannotti

Ufficio di Piano
Arch. Michele Prencipe, Dirigente Settore Servizi Tecnici, coordinatore dell'Ufficio di Piano;
Ing. Vito Famiglietti, RUP del Settore Servizi Tecnici-Ufficio Edilizia Privata/Urbanistica,
Responsabile del PUG;
Dott.ssa Daniela Conte, Dirigente Settore n. 6, per la parte sociale;
Dott.ssa Annamaria Contino, supporto al RUP;
Dott.ssa Nunzia Rievoli, supporto al RUP;
Geom. Alfonso Di Pasquale, istruttore tecnico;
Geom. Vincenzo Fino, istruttore tecnico;
Carmine Minerva, collaboratore amministrativo.

Progettisti
Arch. Umberto Bloise
Arch. Gianluca Andreassi

Gruppo di lavoro
Arch. Pian. Andrea Tassinari
Dott. Michele Bux (Valutazione ambientale strategica)

Bozza 1ª conferenza di copianificazione

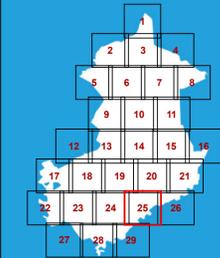

Quadri interpretativi

Q1.15.25

Il paesaggio agrario
Attività produttive e altri
usi nei contesti rurali

scala: 1:10.000

marzo 2025

Insedimenti produttivi in ambito rurale

- Insedimento a destinazione produttiva
- Insedimento commerciale
- Insedimento in ambito rurale a destinazione mista, produttiva e residenziale
- Insedimento a destinazione produttiva con prevalenza di spazi all'aperto (deposito, esposizione, logistica)
- Deposito all'aperto
- Insedimento a prevalente destinazione produttiva dismesso o incompiuto
- Cava (attiva o dismessa)
- Azienda agricola con serre

Infrastrutture in ambito rurale

- Infrastrutture energetiche - Stazione elettrica
- Infrastrutture energetiche - Elettrodotto
- Infrastrutture energetiche - Parco fotovoltaico a terra
- Infrastrutture energetiche - Impianto a biogas
- Infrastrutture energetiche - Torre eolica
- Bacini ed invasi ad uso agricolo


Attrezzature in ambito rurale

- Attrezzatura di interesse generale
- Attrezzatura per lo sport e il tempo libero
- Attrezzatura turistica e turistica ricettiva

Insedimento residenziale del margine urbano

- Autostrada
- Strada Statale
- Strada provinciale

Contesto urbano

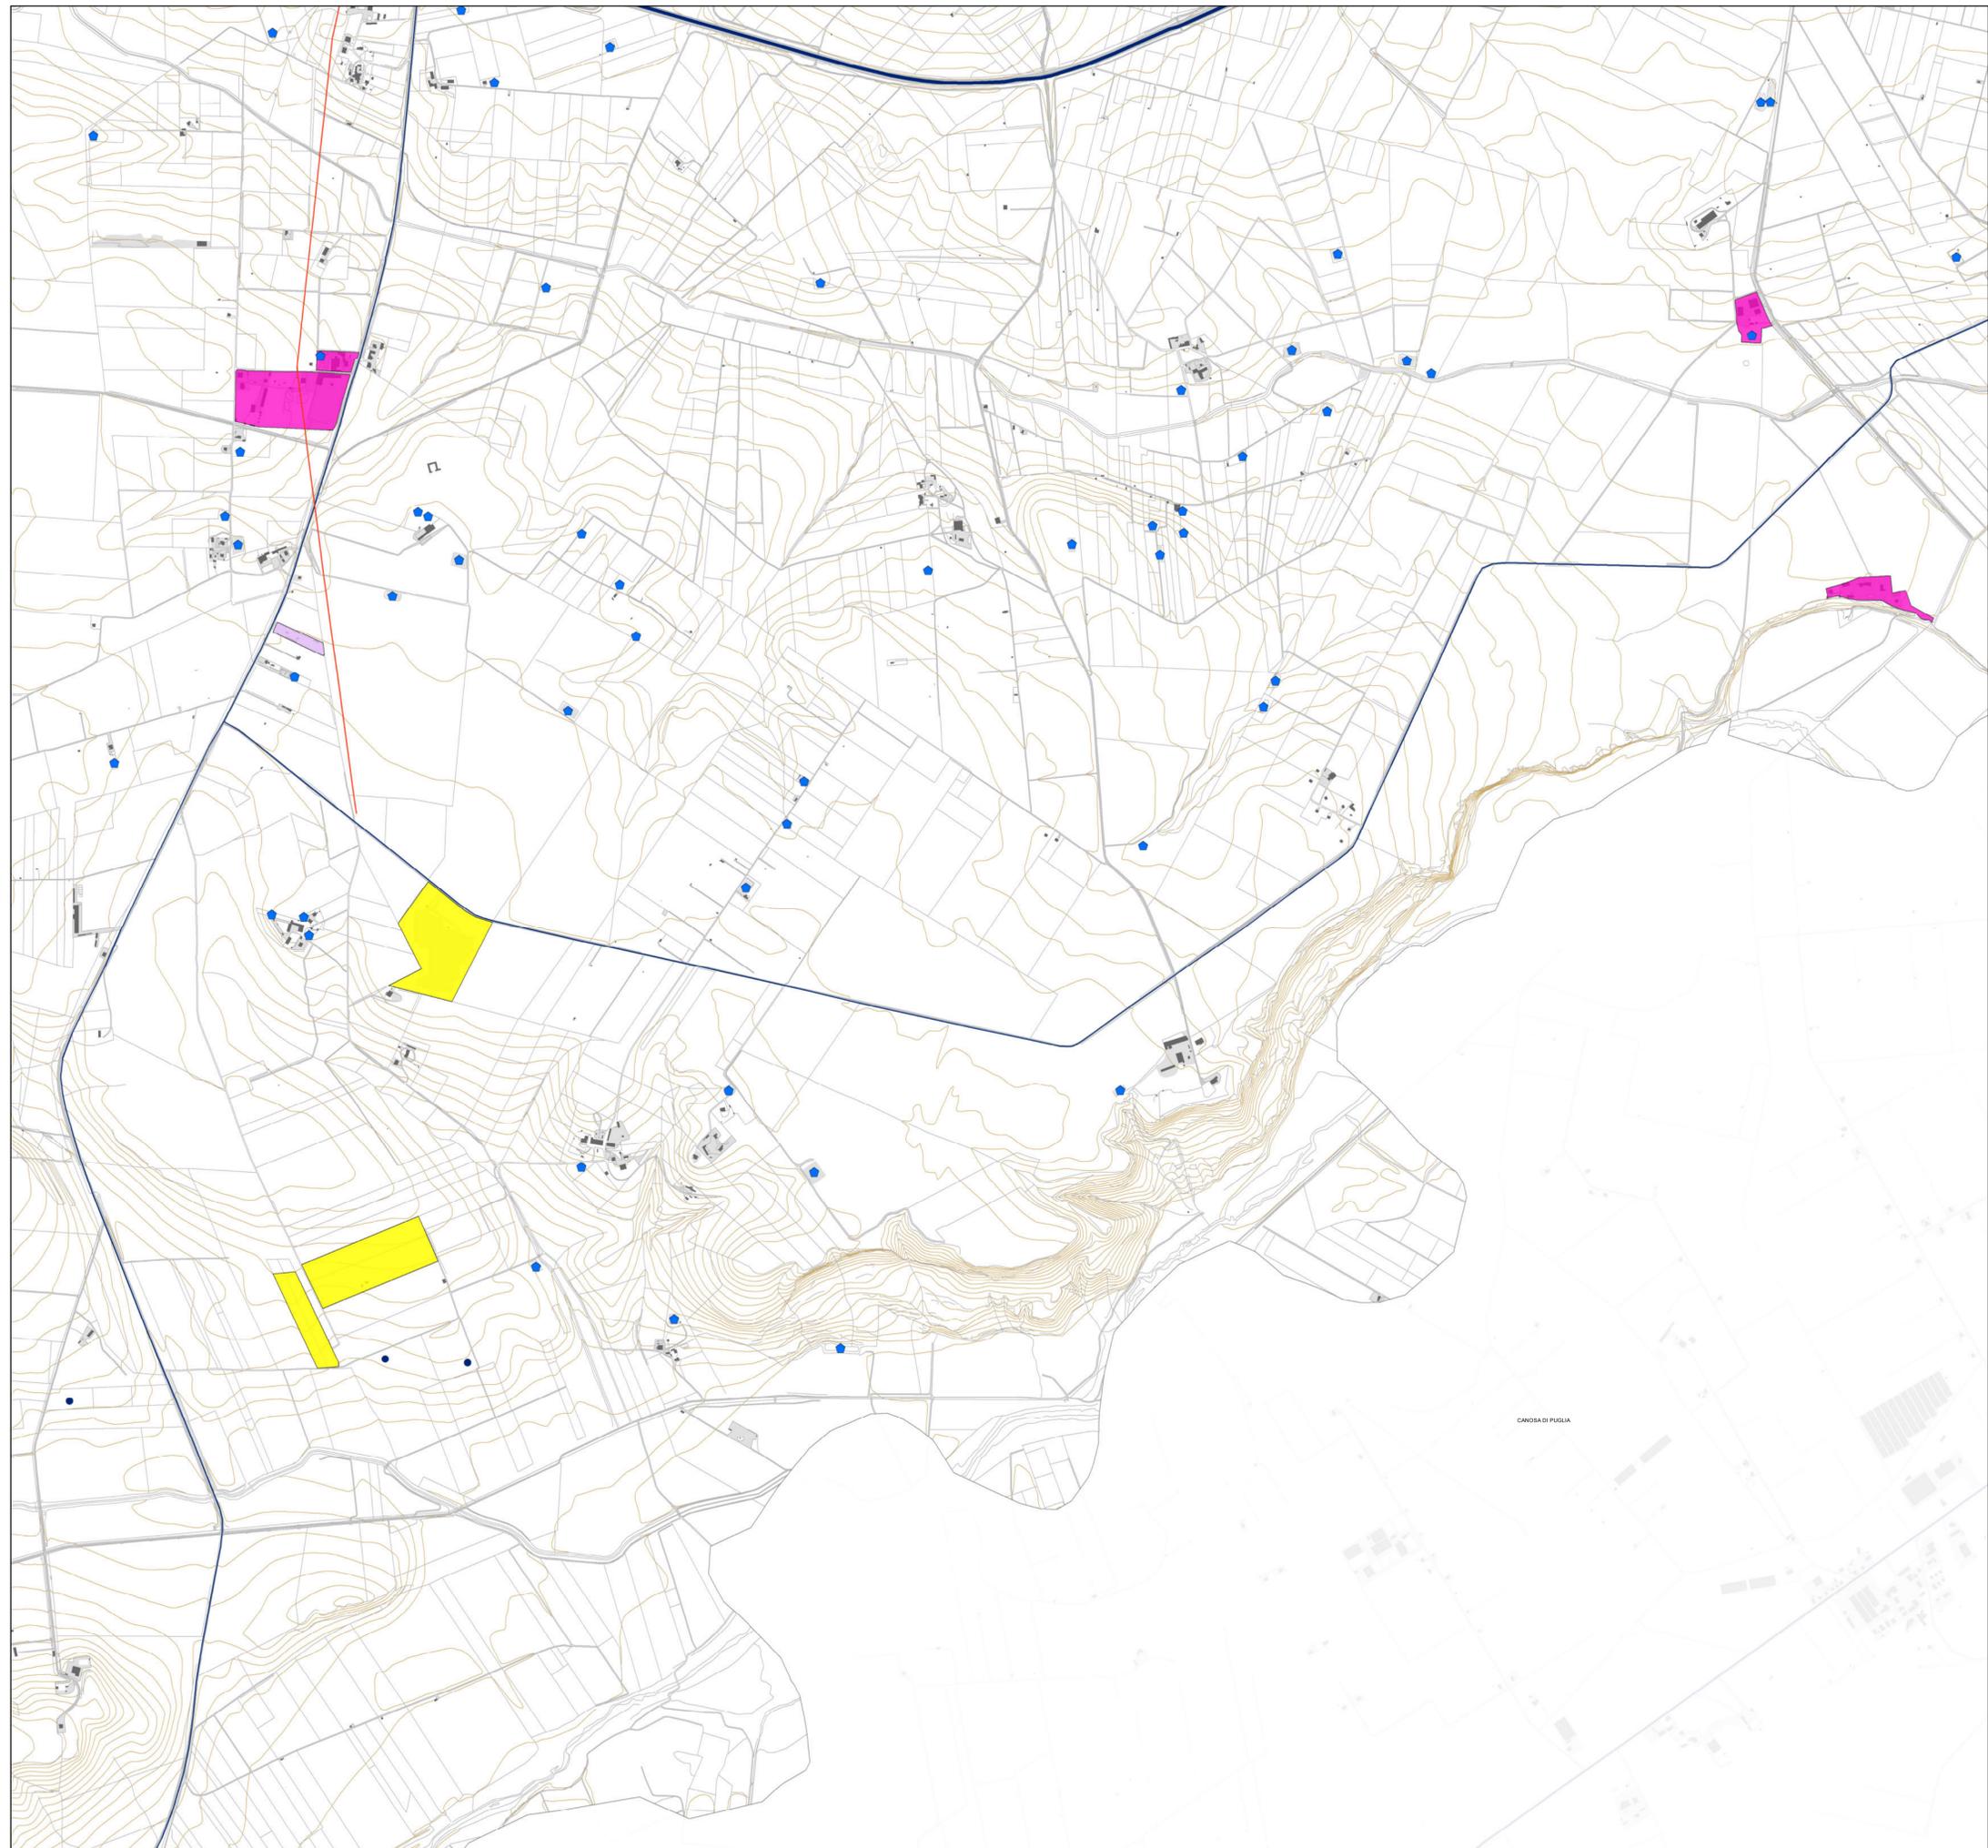



PIANO URBANISTICO GENERALE

Sindaco
Dott. Francesco Bonito


Assessore all'Urbanistica
Ing. Luciano Giannotti

Ufficio di Piano
Arch. Michele Prencipe, Dirigente Settore Servizi Tecnici, coordinatore dell'Ufficio di Piano;
Ing. Vito Famiglietti, RUP del Settore Servizi Tecnici-Ufficio Edilizia Privata/Urbanistica, Responsabile del PUG;
Dott.ssa Daniela Conte, Dirigente Settore n. 6, per la parte sociale;
Dott.ssa Annamaria Contente, supporto al RUP;
Dott.ssa Nunzia Riefoli, supporto al RUP;
Geom. Alfonso Di Pasquale, istruttore tecnico;
Geom. Vincenzo Fino, istruttore tecnico;
Carmine Minerva, collaboratore amministrativo.

Progettisti
Arch. Umberto Bloise
Arch. Gianluca Andreassi

Gruppo di lavoro
Arch. Pian. Andrea Tassinari
Dott. Michele Bux (Valutazione ambientale strategica)

Bozza 1ª conferenza di copianificazione

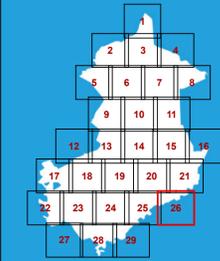


Quadri interpretativi

Q1.15.26

**Il paesaggio agrario
Attività produttive e altri
usi nei contesti rurali**

scala: 1:10.000

marzo 2025

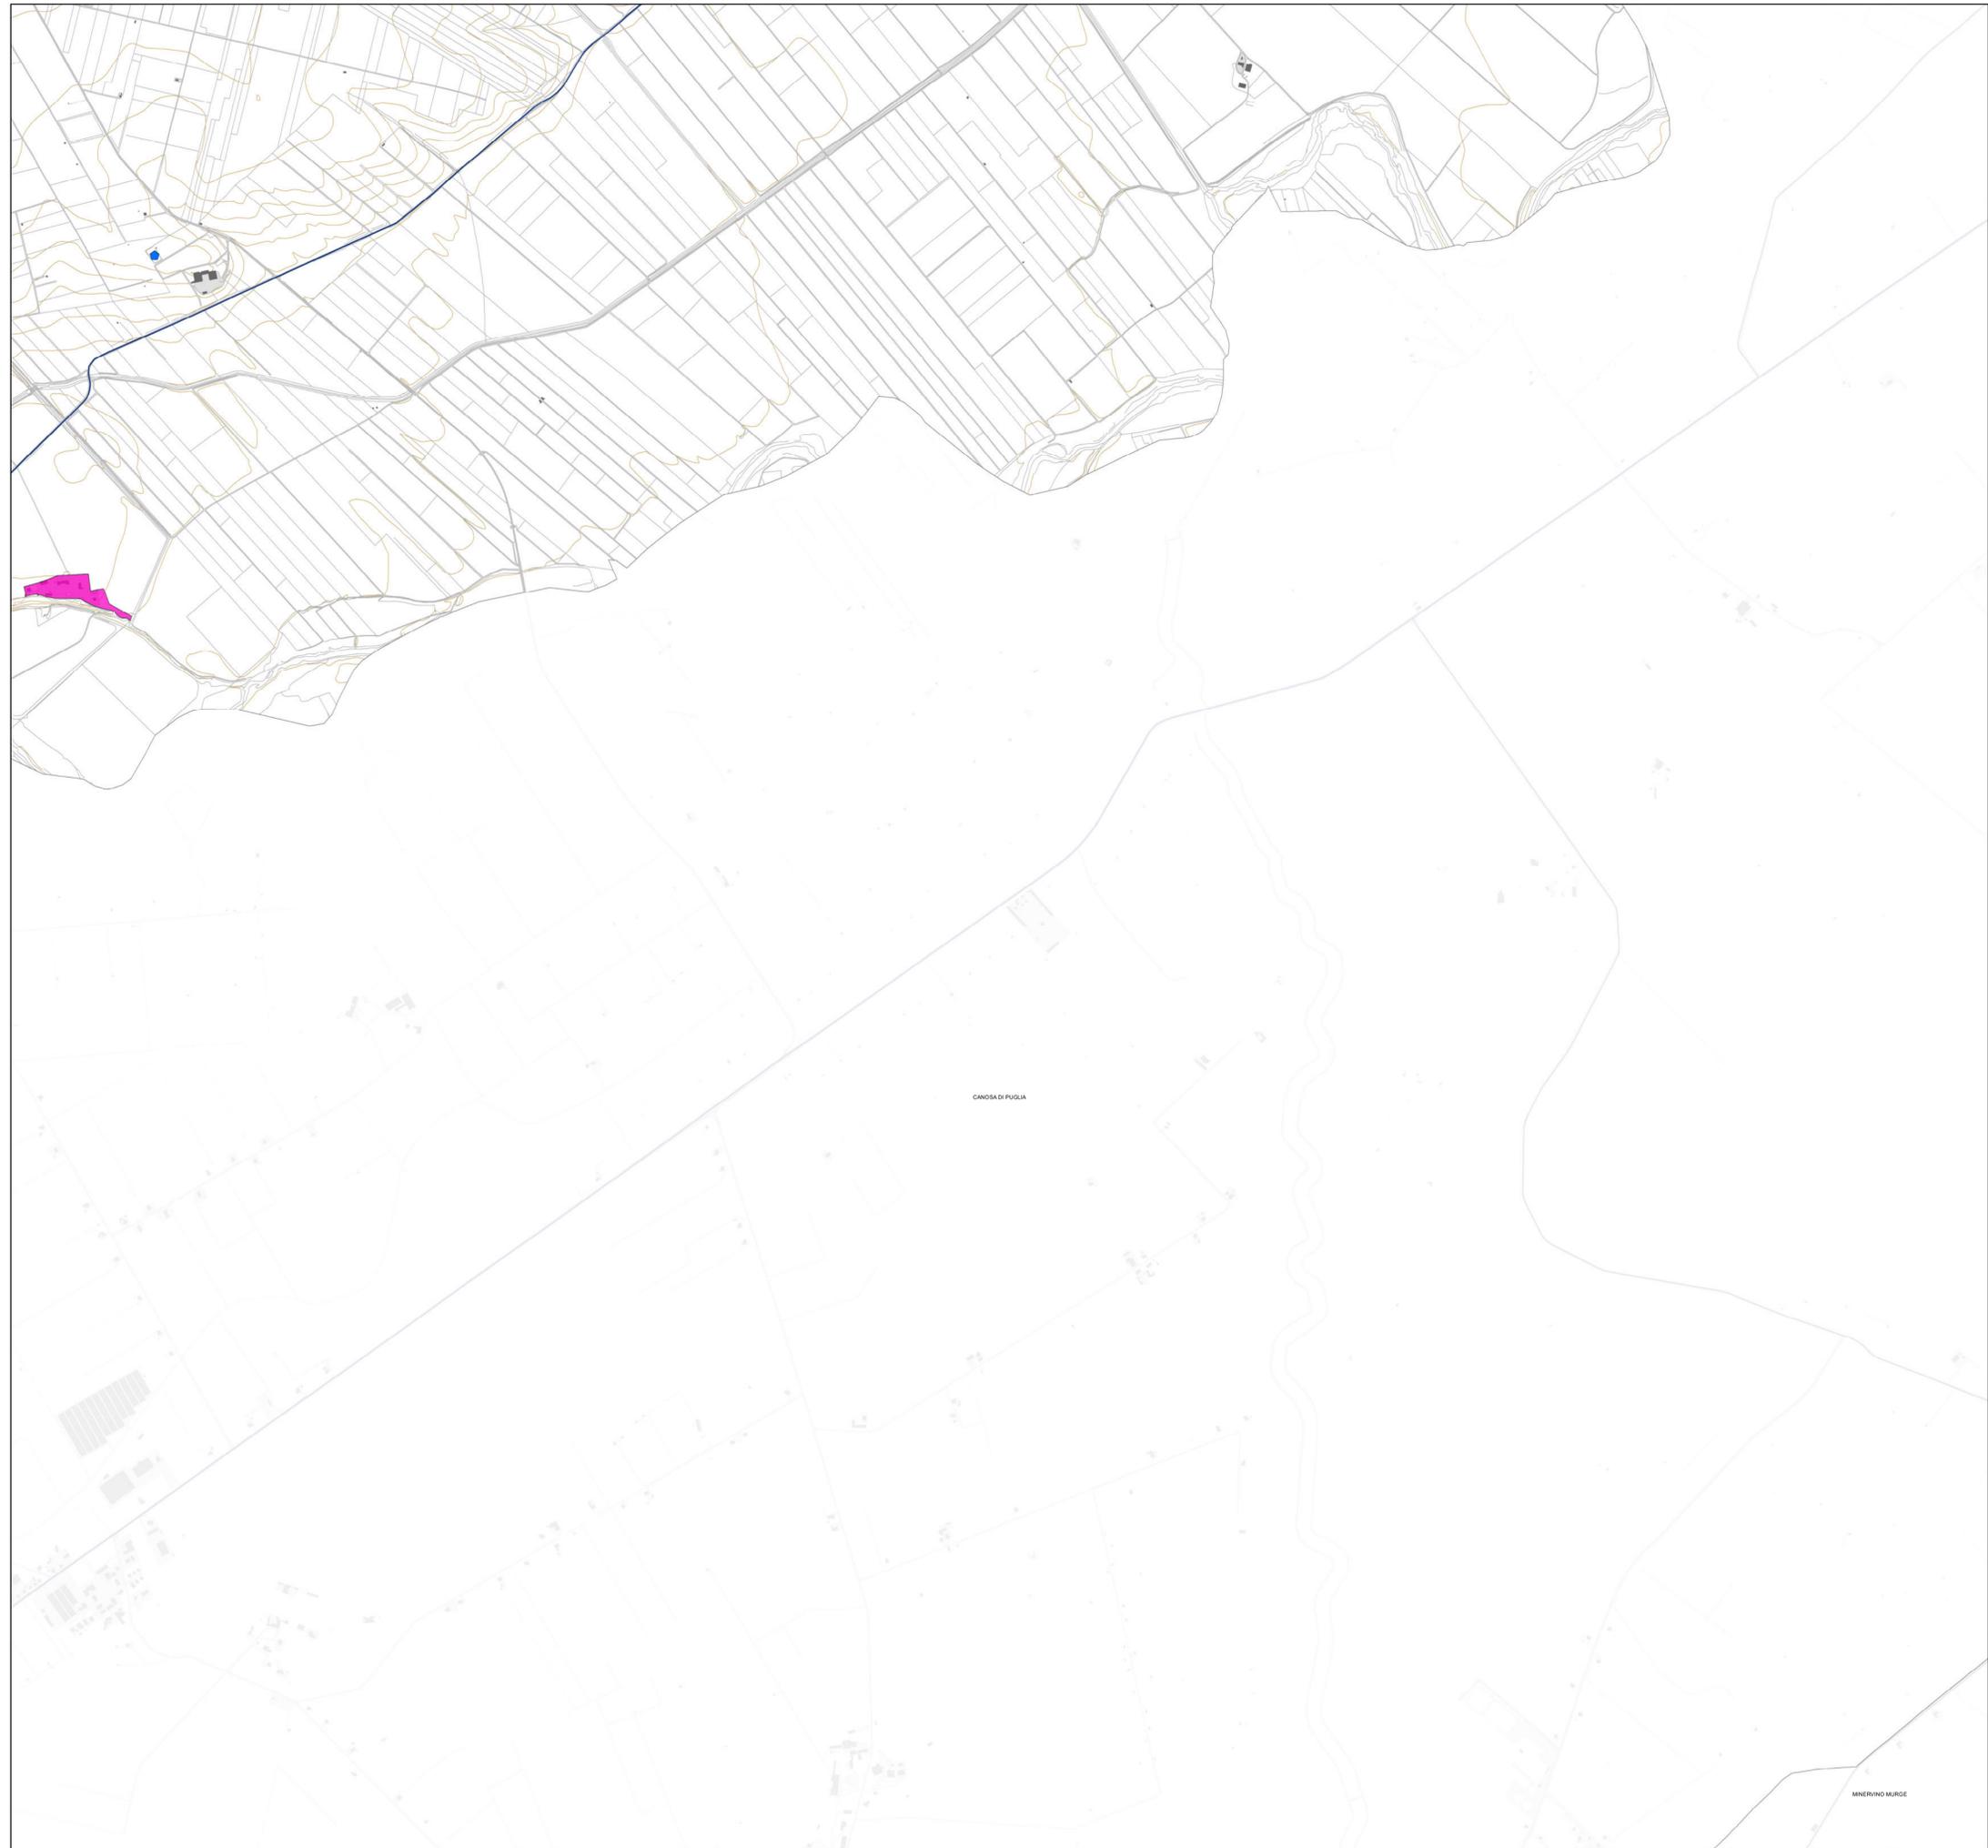

Insedimenti produttivi in ambito rurale

- Insedimento a destinazione produttiva
- Insedimento commerciale
- Insedimento in ambito rurale a destinazione mista, produttiva e residenziale
- Insedimento a destinazione produttiva con prevalenza di spazi all'aperto (deposito, esposizione, logistica)
- Deposito all'aperto
- Insedimento a prevalente destinazione produttiva dismesso o incompiuto
- Cava (attiva o dismessa)
- Azienda agricola con serre

Infrastrutture in ambito rurale

- Infrastrutture energetiche - Stazione elettrica
- Infrastrutture energetiche - Elettrodotto
- Infrastrutture energetiche - Parco fotovoltaico a terra
- Infrastrutture energetiche - Impianto a biogas
- Infrastrutture energetiche - Torre eolica
- Bacini ed invasi ad uso agricolo

Attrezzature in ambito rurale

- Attrezzatura di interesse generale
- Attrezzatura per lo sport e il tempo libero
- Attrezzatura turistica e turistica ricettiva

Insedimento residenziale del margine urbano

- Autostrada
- Strada Statale
- Strada provinciale

Contesto urbano



PIANO URBANISTICO GENERALE


Sindaco
Dott. Francesco Bonito
Assessore all'Urbanistica
Ing. Luciano Giannotti

Ufficio di Piano
Arch. Michele Prencipe, Dirigente Settore Servizi Tecnici, coordinatore dell'Ufficio di Piano;
Ing. Vito Famiglietti, RUP del Settore Servizi Tecnici-Ufficio Edilizia Privata/Urbanistica, Responsabile del PUG;
Dott.ssa Daniela Conte, Dirigente Settore n. 6, per la parte sociale;
Dott.ssa Annamaria Contino, supporto al RUP;
Dott.ssa Nunzia Riefoli, supporto al RUP;
Geom. Alfonso Di Pasquale, istruttore tecnico;
Geom. Vincenzo Fino, istruttore tecnico;
Carmine Minerva, collaboratore amministrativo.

Progettisti
Arch. Umberto Bloise
Arch. Gianluca Andreassi

Gruppo di lavoro
Arch. Pian. Andrea Tassinari
Dott. Michele Bux (Valutazione ambientale strategica)

Bozza 1ª conferenza di copianificazione

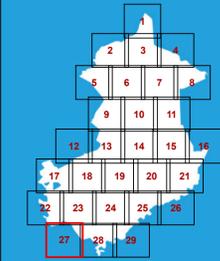


Quadri interpretativi

Q1.15.27

Il paesaggio agrario
Attività produttive e altri
usi nei contesti rurali

scala: 1:10.000

marzo 2025

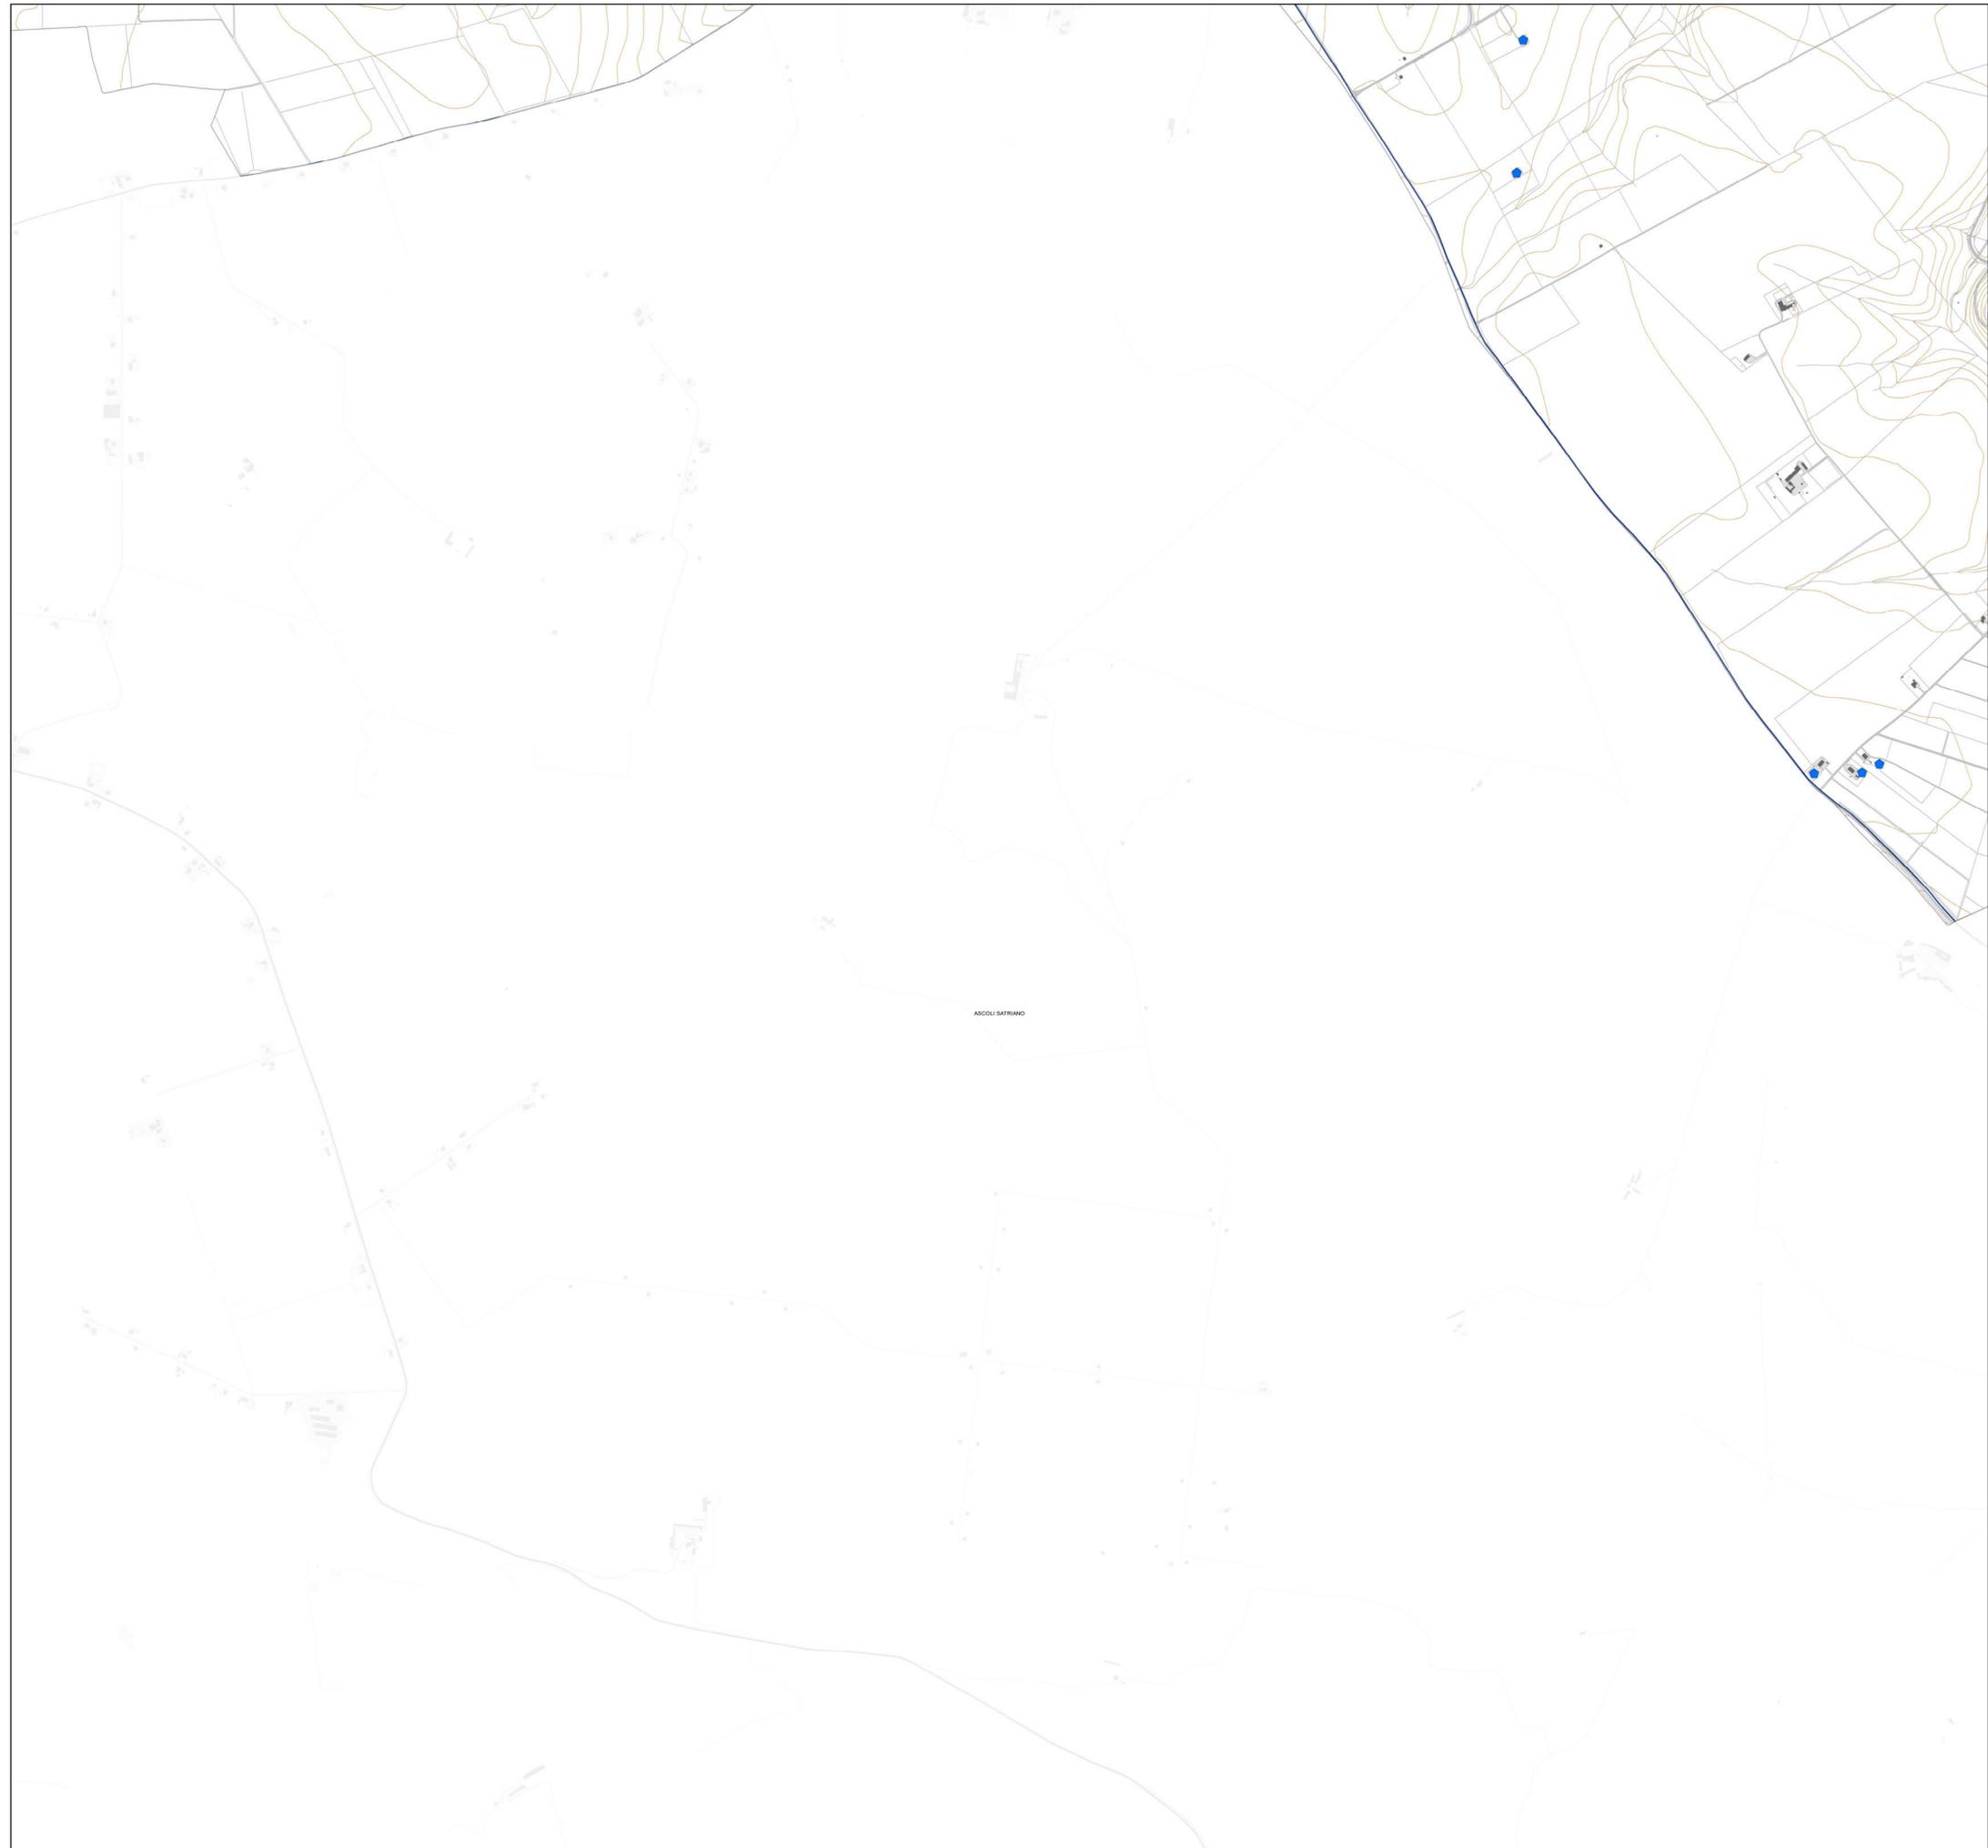

Insedimenti produttivi in ambito rurale

- Insedimento a destinazione produttiva
- Insedimento commerciale
- Insedimento in ambito rurale a destinazione mista, produttiva e residenziale
- Insedimento a destinazione produttiva con prevalenza di spazi all'aperto (deposito, esposizione, logistica)
- Deposito all'aperto
- Insedimento a prevalente destinazione produttiva dismesso o incompiuto
- Cava (attiva o dismessa)
- Azienda agricola con serre

Infrastrutture in ambito rurale

- Infrastrutture energetiche - Stazione elettrica
- Infrastrutture energetiche - Elettrodotto
- Infrastrutture energetiche - Parco fotovoltaico a terra
- Infrastrutture energetiche - Impianto a biogas
- Infrastrutture energetiche - Torre eolica
- Bacini ed invasi ad uso agricolo

Attrezzature in ambito rurale

- Attrezzatura di interesse generale
- Attrezzatura per lo sport e il tempo libero
- Attrezzatura turistica e turistica ricettiva

Insedimento residenziale del margine urbano

- Autostrada
- Strada Statale
- Strada provinciale

Contesto urbano



PIANO URBANISTICO GENERALE

Sindaco
Dott. Francesco Bonito

Assessore all'Urbanistica
Ing. Luciano Giannotti


Ufficio di Piano
Arch. Michele Prencipe, Dirigente Settore Servizi Tecnici, coordinatore dell'Ufficio di Piano;
Ing. Vito Famiglietti, Rsp del Settore Servizi Tecnici-Ufficio Edilizia Privata/Urbanistica,
Responsabile del PUG;

Dott.ssa Daniela Conte, Dirigente Settore n. 6, per la parte sociale;
Dott.ssa Annamaria Contino, supporto al Rsp;
Dott.ssa Nunzia Riefoli, supporto al Rsp;
Geom. Alfonso Di Pasquale, istruttore tecnico;
Geom. Vincenzo Fino, istruttore tecnico;
Carmine Minerva, collaboratore amministrativo.

Progettisti
Arch. Umberto Bloise
Arch. Gianluca Andreassi

Gruppo di lavoro
Arch. Pian. Andrea Tassinari
Dott. Michele Bux (Valutazione ambientale strategica)

Bozza 1ª conferenza di copianificazione

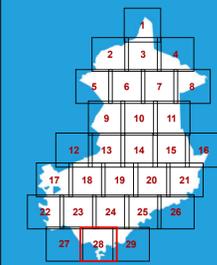


Quadri interpretativi

Q1.15.28

**Il paesaggio agrario
Attività produttive e altri
usi nei contesti rurali**

scala: 1:10.000

marzo 2025

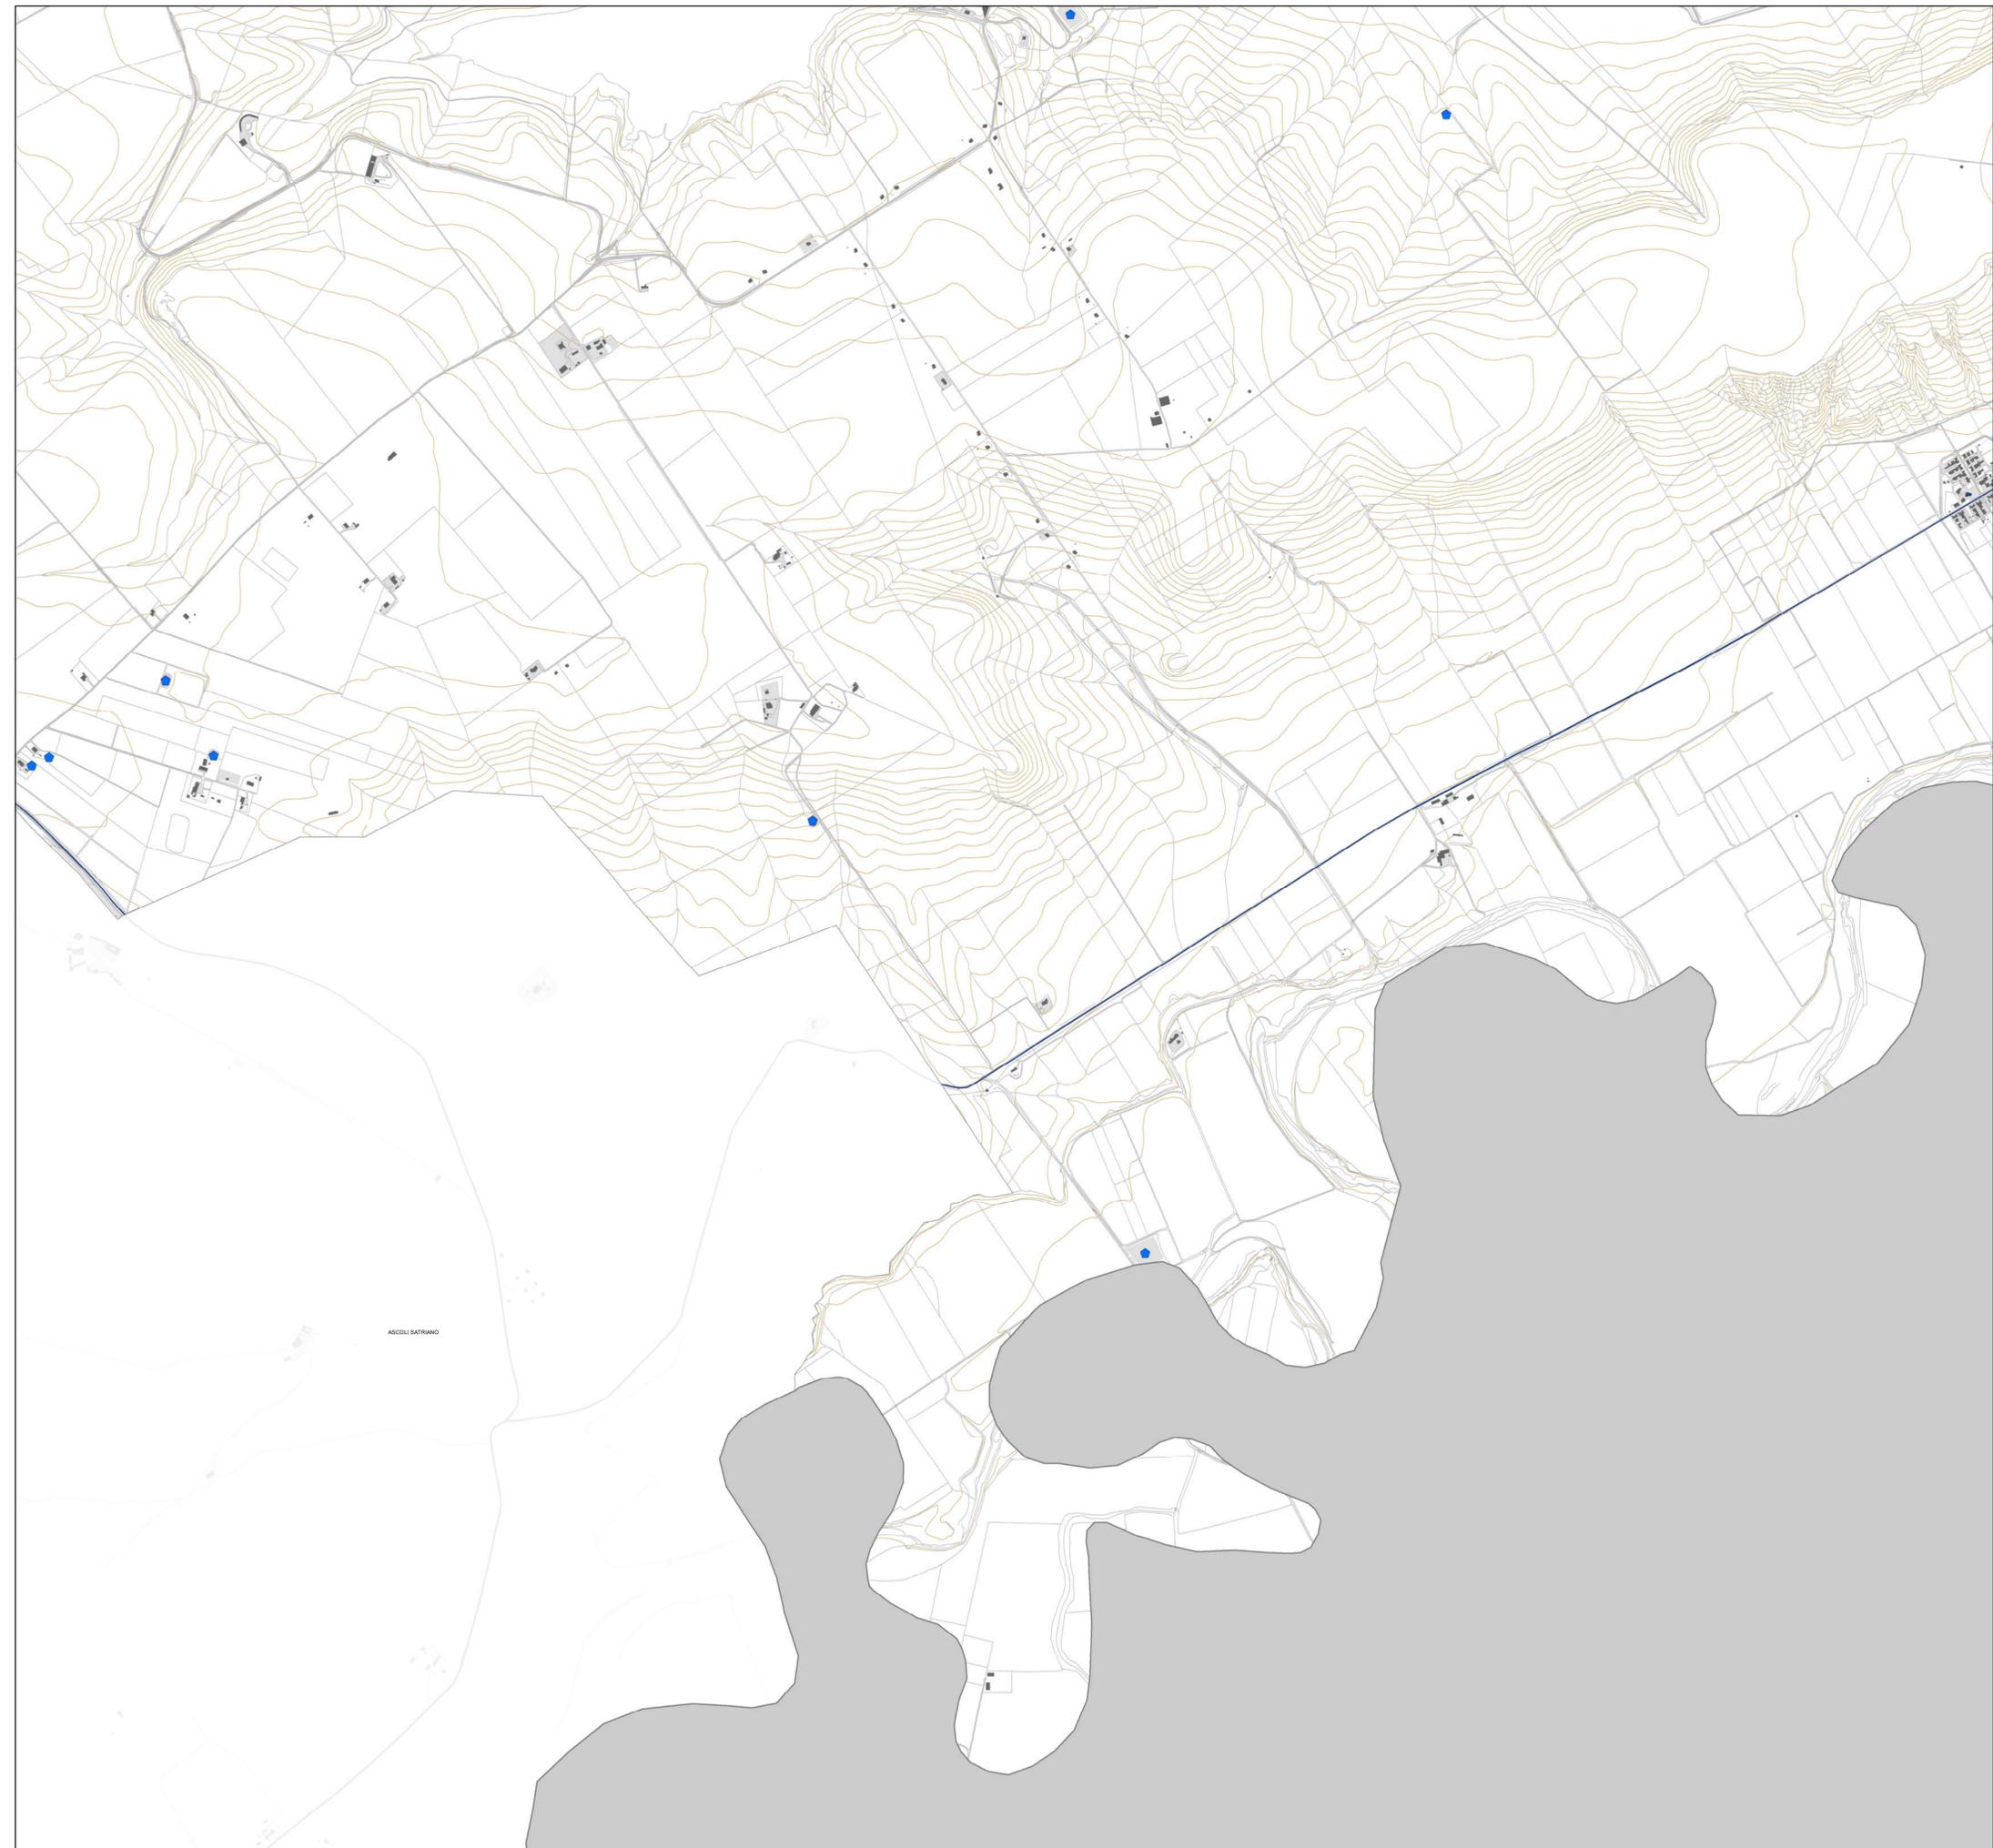

Insedimenti produttivi in ambito rurale

- Insedimento a destinazione produttiva
- Insedimento commerciale
- Insedimento in ambito rurale a destinazione mista, produttiva e residenziale
- Insedimento a destinazione produttiva con prevalenza di spazi all'aperto (deposito, esposizione, logistica)
- Deposito all'aperto
- Insedimento a prevalente destinazione produttiva dismesso o incompiuto
- Cava (attiva o dismessa)
- Azienda agricola con serre

Infrastrutture in ambito rurale

- Infrastrutture energetiche - Stazione elettrica
- Infrastrutture energetiche - Elettrodotto
- Infrastrutture energetiche - Parco fotovoltaico a terra
- Infrastrutture energetiche - Impianto a biogas
- Infrastrutture energetiche - Torre eolica
- Bacini ed invasi ad uso agricolo

Attrezzature in ambito rurale

- Attrezzatura di interesse generale
- Attrezzatura per lo sport e il tempo libero
- Attrezzatura turistica e turistica ricettiva

Insedimento residenziale del margine urbano

- Autostrada
- Strada Statale
- Strada provinciale

Contesto urbano



PIANO URBANISTICO GENERALE

Sindaco
Dott. Francesco Bonito


Assessore all'Urbanistica
Ing. Luciano Giannotti

Ufficio di Piano
Arch. Michele Prencipe, Dirigente Settore Servizi Tecnici, coordinatore dell'Ufficio di Piano;
Ing. Vito Famiglietti, RUP del Settore Servizi Tecnici-Ufficio Edilizia Privata/Urbanistica, Responsabile del PUG;
Dott.ssa Daniela Conte, Dirigente Settore n. 6, per la parte sociale;
Dott.ssa Annamaria Contento, supporto al RUP;
Dott.ssa Nunzia Riefoli, supporto al RUP;
Geom. Alfonso Di Pasquale, istruttore tecnico;
Geom. Vincenzo Fino, istruttore tecnico;
Carmine Minerva, collaboratore amministrativo.

Progettisti
Arch. Umberto Bloise
Arch. Gianluca Andreassi

Gruppo di lavoro
Arch. Pian. Andrea Tassinari
Dott. Michele Bux (Valutazione ambientale strategica)

Bozza 1^a conferenza di copianificazione

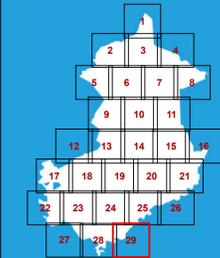


Quadri interpretativi

Q1.15.29

Il paesaggio agrario
Attività produttive e altri
usi nei contesti rurali

scala: 1:10.000

marzo 2025

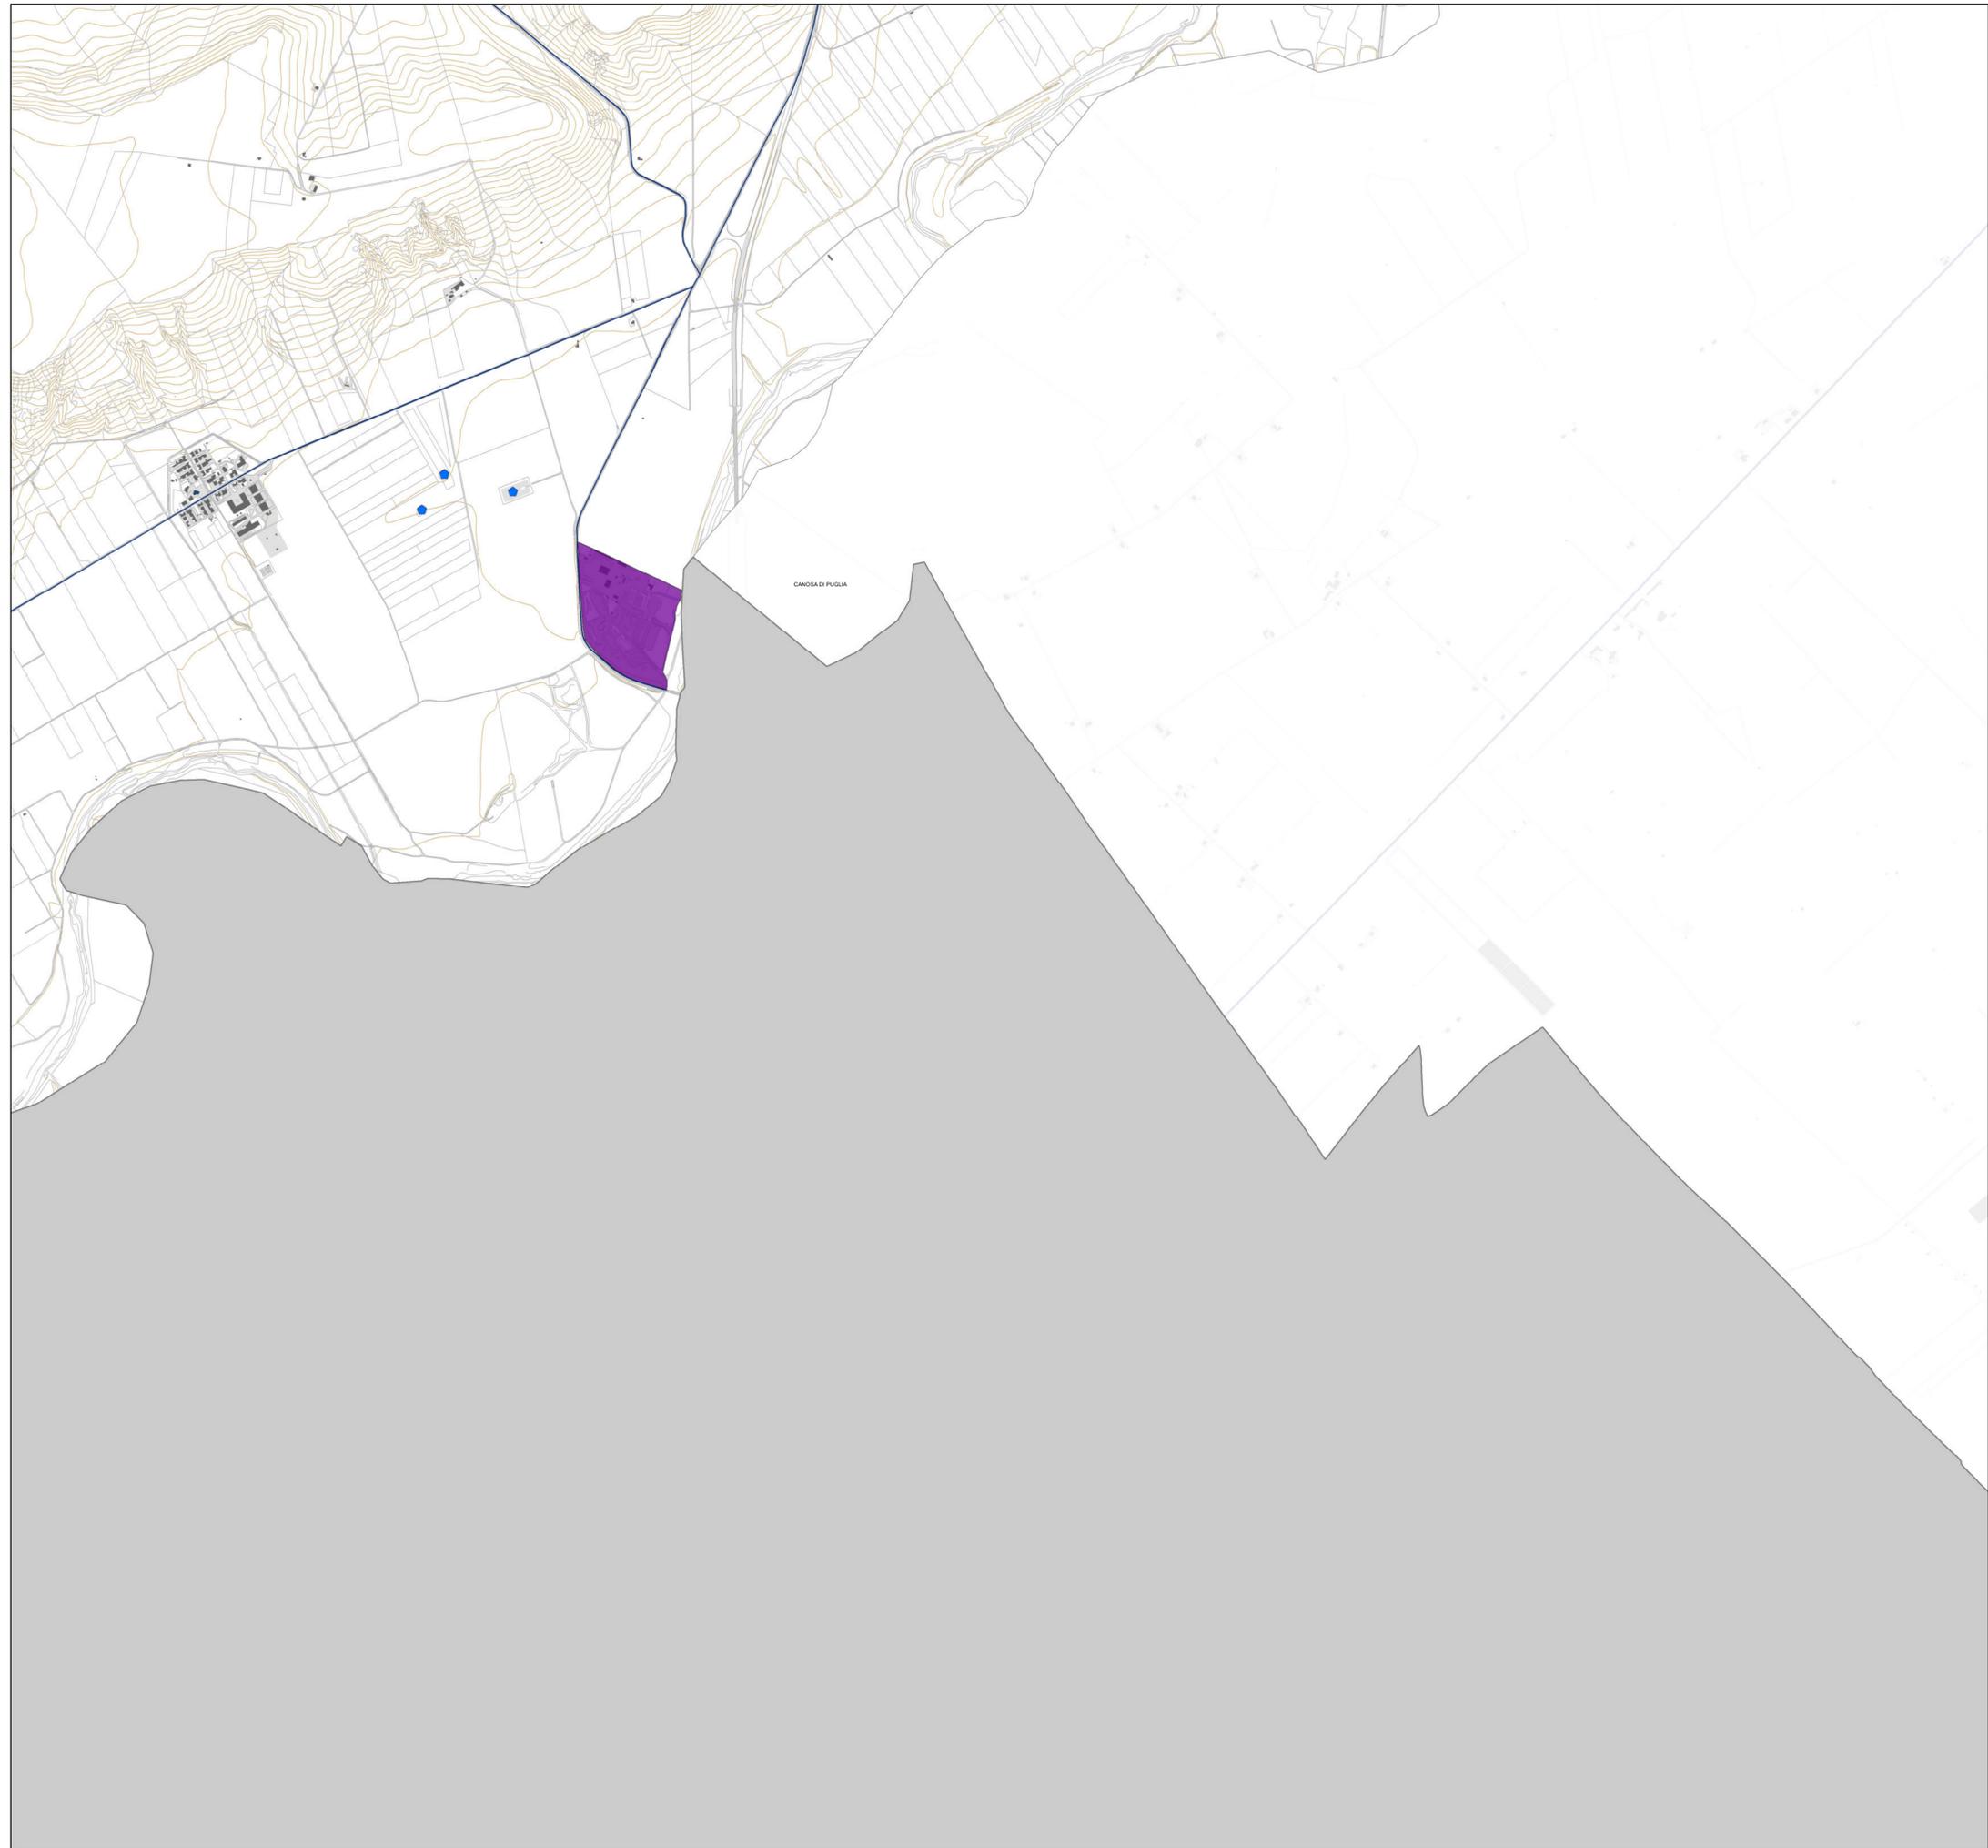

Insediamenti produttivi in ambito rurale

- Insediamento a destinazione produttiva
- Insediamento commerciale
- Insediamento in ambito rurale a destinazione mista, produttiva e residenziale
- Insediamento a destinazione produttiva con prevalenza di spazi all'aperto (deposito, esposizione, logistica)
- Deposito all'aperto
- Insediamento a prevalente destinazione produttiva dismesso o incompiuto
- Cava (attiva o dismessa)
- Azienda agricola con serre

Infrastrutture in ambito rurale

- Infrastrutture energetiche - Stazione elettrica
- Infrastrutture energetiche - Elettrodotto
- Infrastrutture energetiche - Parco fotovoltaico a terra
- Infrastrutture energetiche - Impianto a biogas
- Infrastrutture energetiche - Torre eolica
- Bacini ed invasi ad uso agricolo

Attrezzature in ambito rurale

- Attrezzatura di interesse generale
- Attrezzatura per lo sport e il tempo libero
- Attrezzatura turistica e turistica ricettiva

Insediamento residenziale del margine urbano

- Autostrada
- Strada Statale
- Strada provinciale

Contesto urbano