



PIANO URBANISTICO GENERALE

Sindaco
Dott. Francesco Bonito


Assessore all'Urbanistica
Ing. Luciano Giannotti

Ufficio di Piano
Arch. Michele Prencipe, Dirigente Settore Servizi Tecnici, coordinatore dell'Ufficio di Piano;
Ing. Vito Famiglietti, RUP del Settore Servizi Tecnici-Ufficio Edilizia Privata/Urbanistica, Responsabile del PUG;
Dott.ssa Daniela Conte, Dirigente Settore n. 6, per la parte sociale;
Dott.ssa Annamaria Contente, supporto al RUP;
Dott.ssa Nunzia Riefoli, supporto al RUP;
Geom. Alfonso Di Pasquale, istruttore tecnico;
Geom. Vincenzo Fino, istruttore tecnico;
Carmine Minerva, collaboratore amministrativo.

Progettisti
Arch. Umberto Bloise
Arch. Gianluca Andreassi

Gruppo di lavoro
Arch. Pian. Andrea Tassinari
Dott. Michele Bux (Valutazione ambientale strategica)

Bozza 1ª conferenza di copianificazione

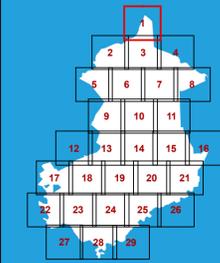

Quadri interpretativi


Q1.16.1

I beni diffusi del paesaggio agrario
L'edilizia rurale di valore
storico e testimoniale

scala: 1:10.000

marzo 2025

-  Edilizia rurale di valore storico e testimoniale
-  Testimonianze della stratificazione insediativa
-  Poderi della riforma
-  Strade della Riforma
-  Rete dei Tratturi

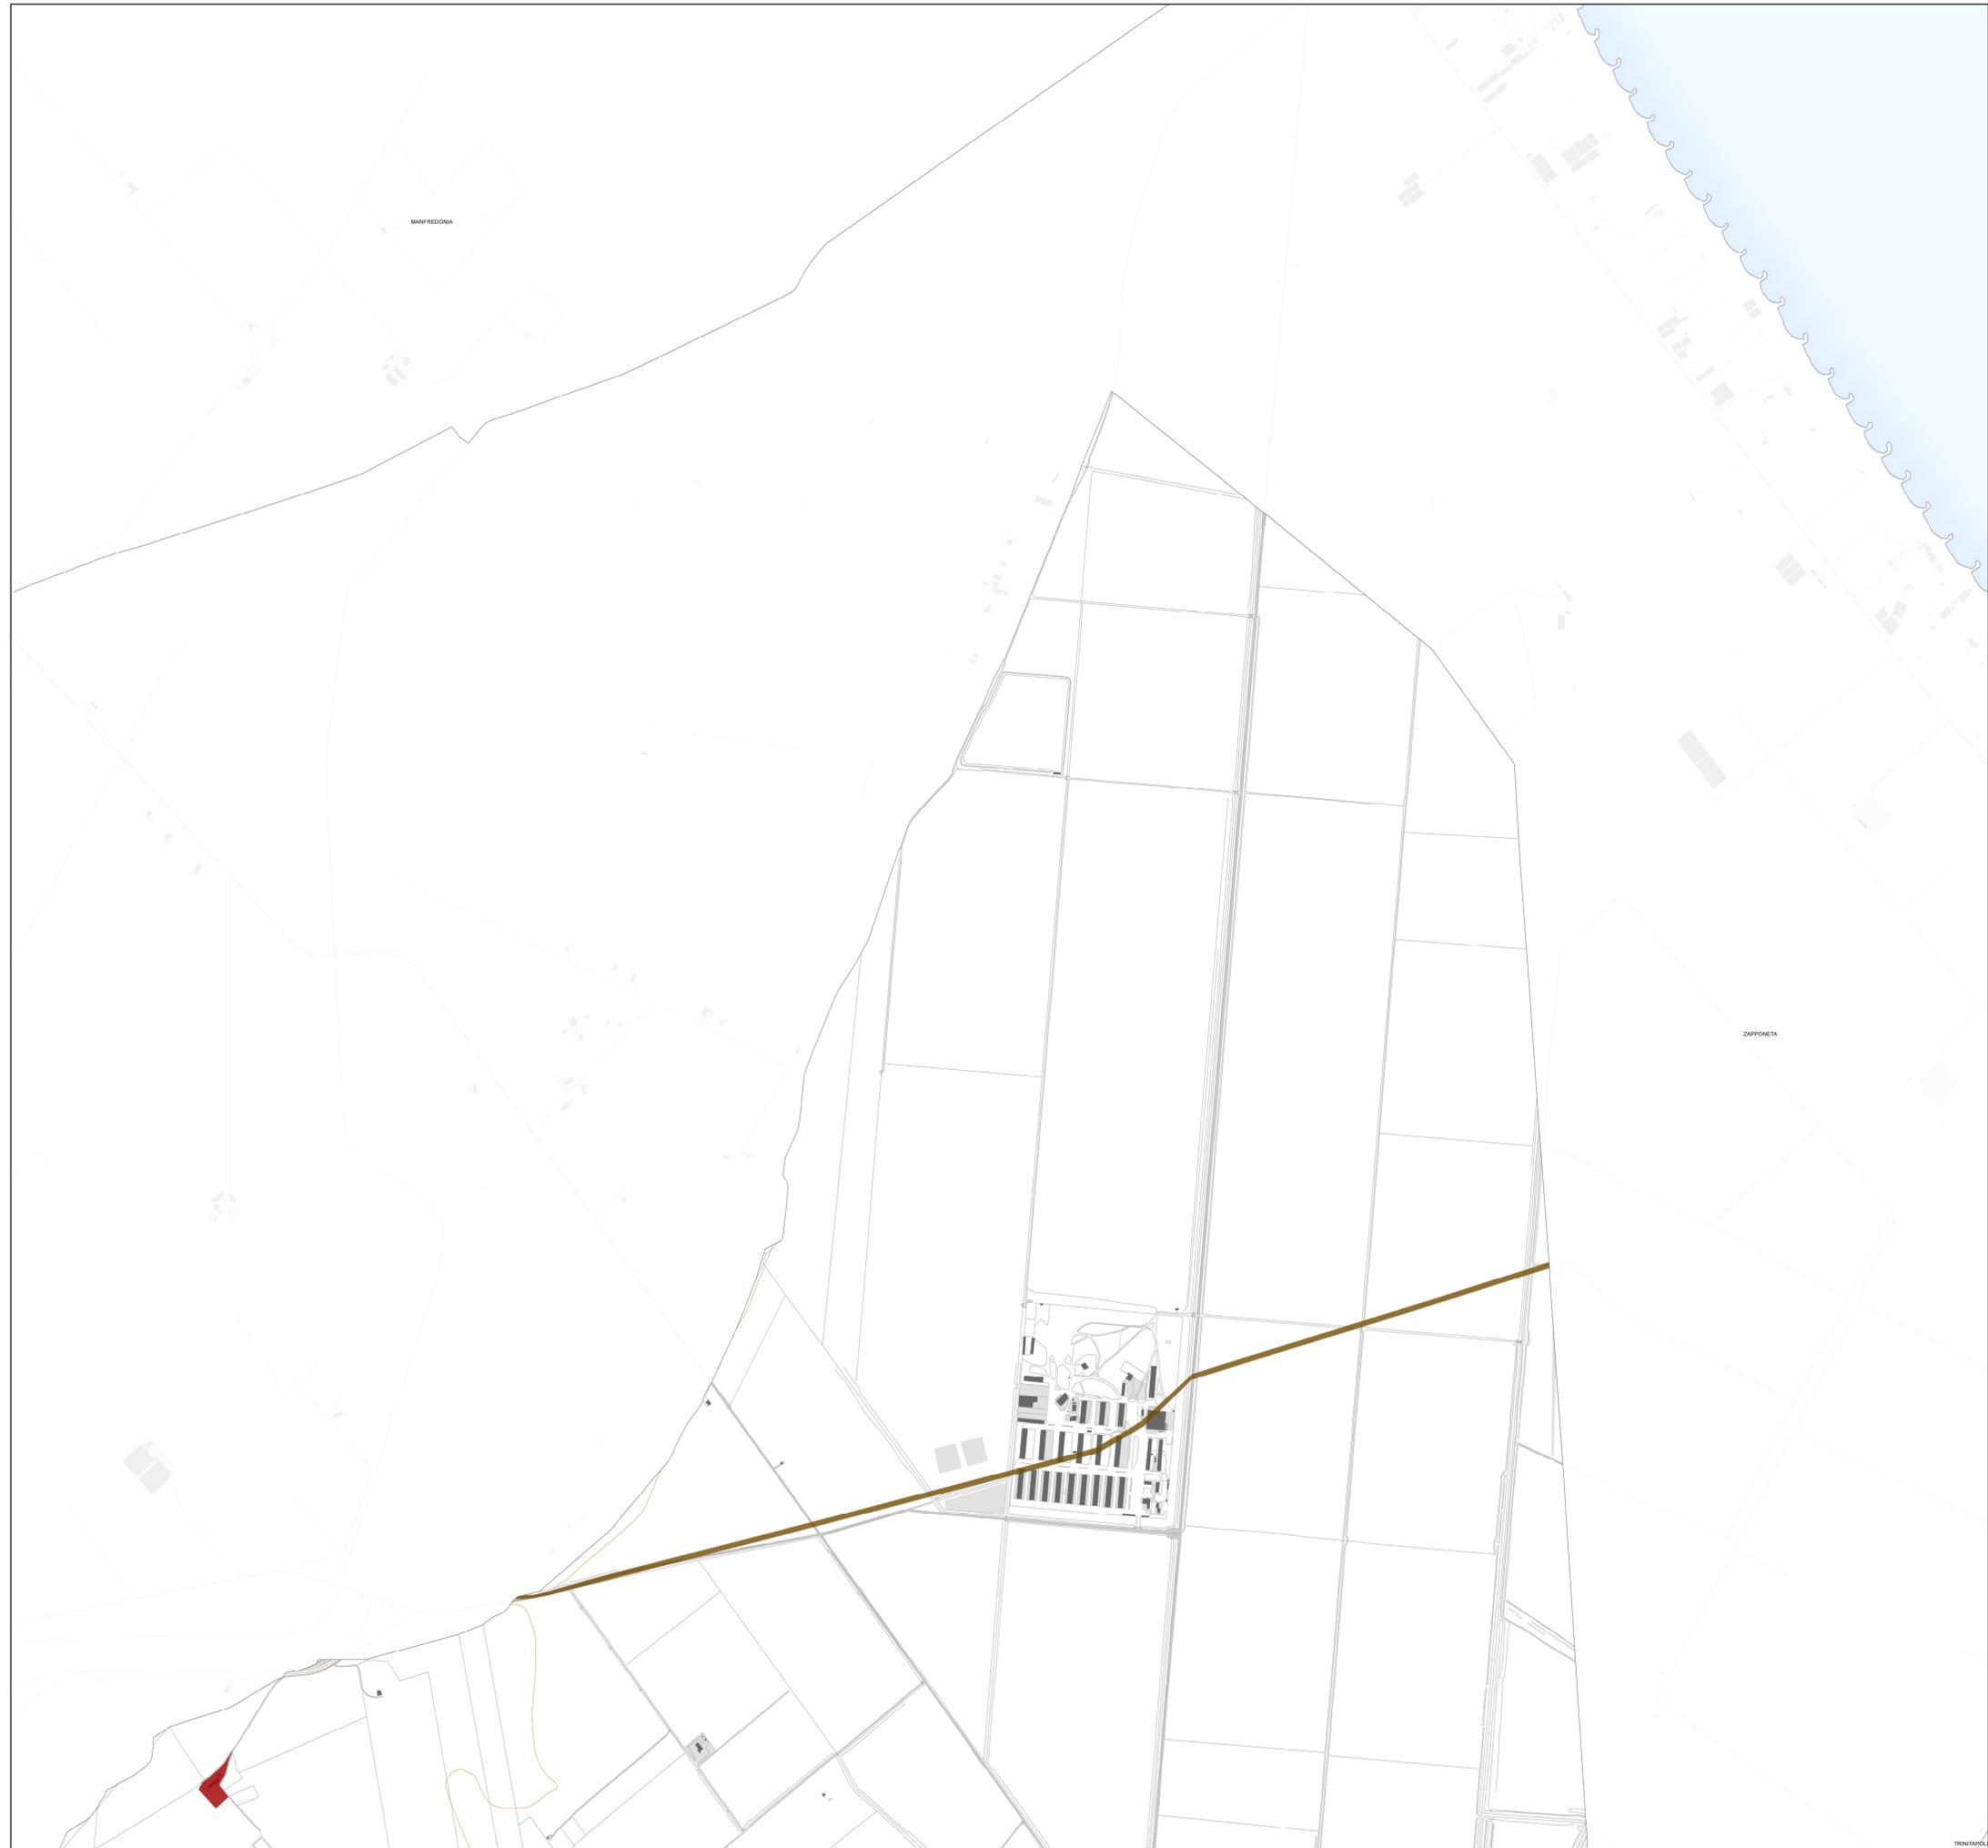



PIANO URBANISTICO GENERALE

Sindaco
Dott. Francesco Bonito


Assessore all'Urbanistica
Ing. Luciano Giannotti

Ufficio di Piano
Arch. Michele Prencipe, Dirigente Settore Servizi Tecnici, coordinatore dell'Ufficio di Piano;
Ing. Vito Famiglietti, RUP del Settore Servizi Tecnici-Ufficio Edilizia Privata/Urbanistica,
Responsabile del PUG;
Dott.ssa Daniela Conte, Dirigente Settore n. 6, per la parte sociale;
Dott.ssa Annamaria Contente, supporto al RUP;
Dott.ssa Nunzia Riefoli, supporto al RUP;
Geom. Alfonso Di Pasquale, istruttore tecnico;
Geom. Vincenzo Fino, istruttore tecnico;
Carmine Minerva, collaboratore amministrativo.

Progettisti
Arch. Umberto Bloise
Arch. Gianluca Andreassi

Gruppo di lavoro
Arch. Pian. Andrea Tassinari
Dott. Michele Bux (Valutazione ambientale strategica)

Bozza 1ª conferenza di copianificazione

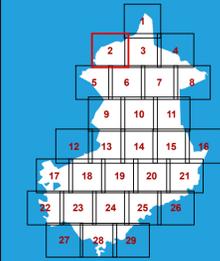

Quadri interpretativi


Q1.16.2

I beni diffusi del paesaggio agrario
L'edilizia rurale di valore
storico e testimoniale

scala: 1:10.000

marzo 2025

-  Edilizia rurale di valore storico e testimoniale
-  Testimonianze della stratificazione insediativa
-  Poderi della riforma
-  Strade della Riforma
-  Rete dei Tratturi

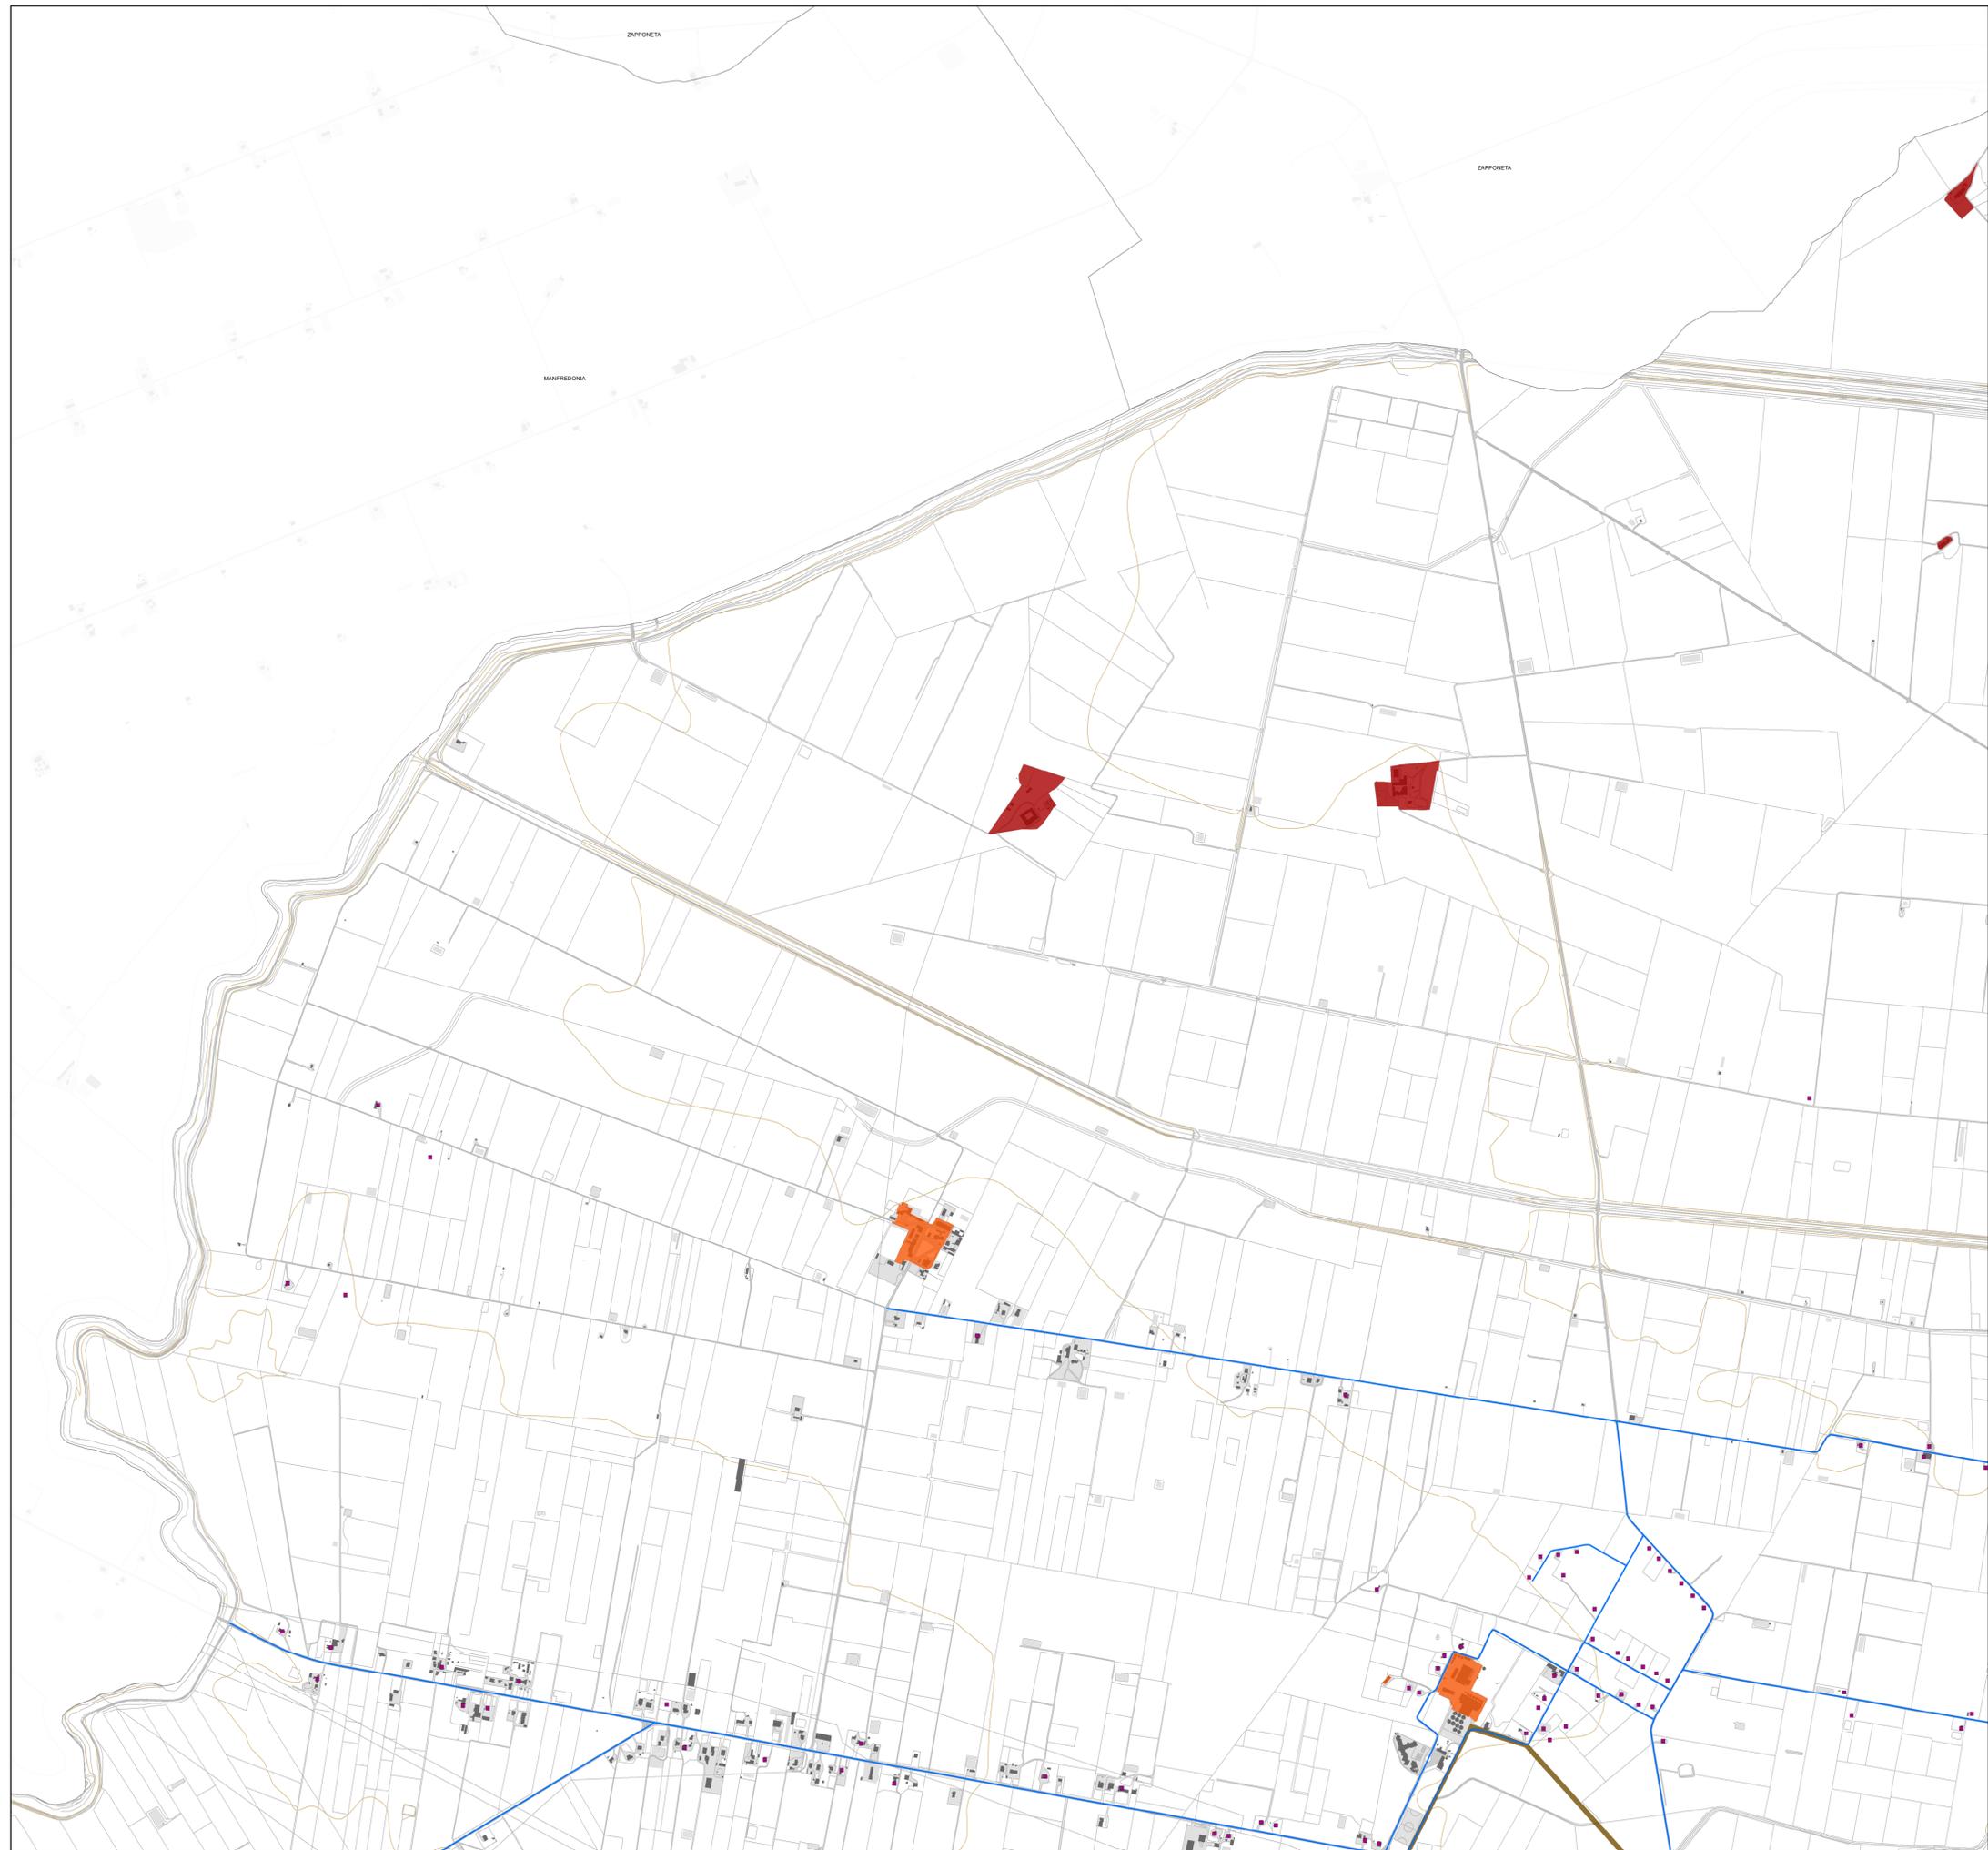



PIANO URBANISTICO GENERALE

Sindaco
Dott. Francesco Bonito


Assessore all'Urbanistica
Ing. Luciano Giannotti

Ufficio di Piano
Arch. Michele Prencipe, Dirigente Settore Servizi Tecnici, coordinatore dell'Ufficio di Piano;
Ing. Vito Famiglietti, RUP del Settore Servizi Tecnici-Ufficio Edilizia Privata/Urbanistica,
Responsabile del PUG;
Dott.ssa Daniela Conte, Dirigente Settore n. 6, per la parte sociale;
Dott.ssa Annamaria Contento, supporto al RUP;
Dott.ssa Nunzia Rievoli, supporto al RUP;
Geom. Alfonso Di Pasquale, istruttore tecnico;
Geom. Vincenzo Fino, istruttore tecnico;
Carmine Minerva, collaboratore amministrativo.

Progettisti
Arch. Umberto Bloise
Arch. Gianluca Andreassi

Gruppo di lavoro
Arch. Pian. Andrea Tassinari
Dott. Michele Bux (Valutazione ambientale strategica)

Bozza 1ª conferenza di copianificazione

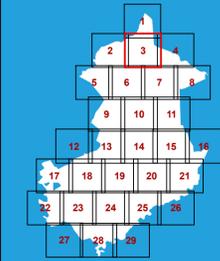

Quadri interpretativi


Q1.16.3

I beni diffusi del paesaggio agrario
L'edilizia rurale di valore
storico e testimoniale

scala: 1:10.000

marzo 2025

-  Edilizia rurale di valore storico e testimoniale
-  Testimonianze della stratificazione insediativa
-  Poderi della riforma
-  Strade della Riforma
-  Rete dei Tratturi

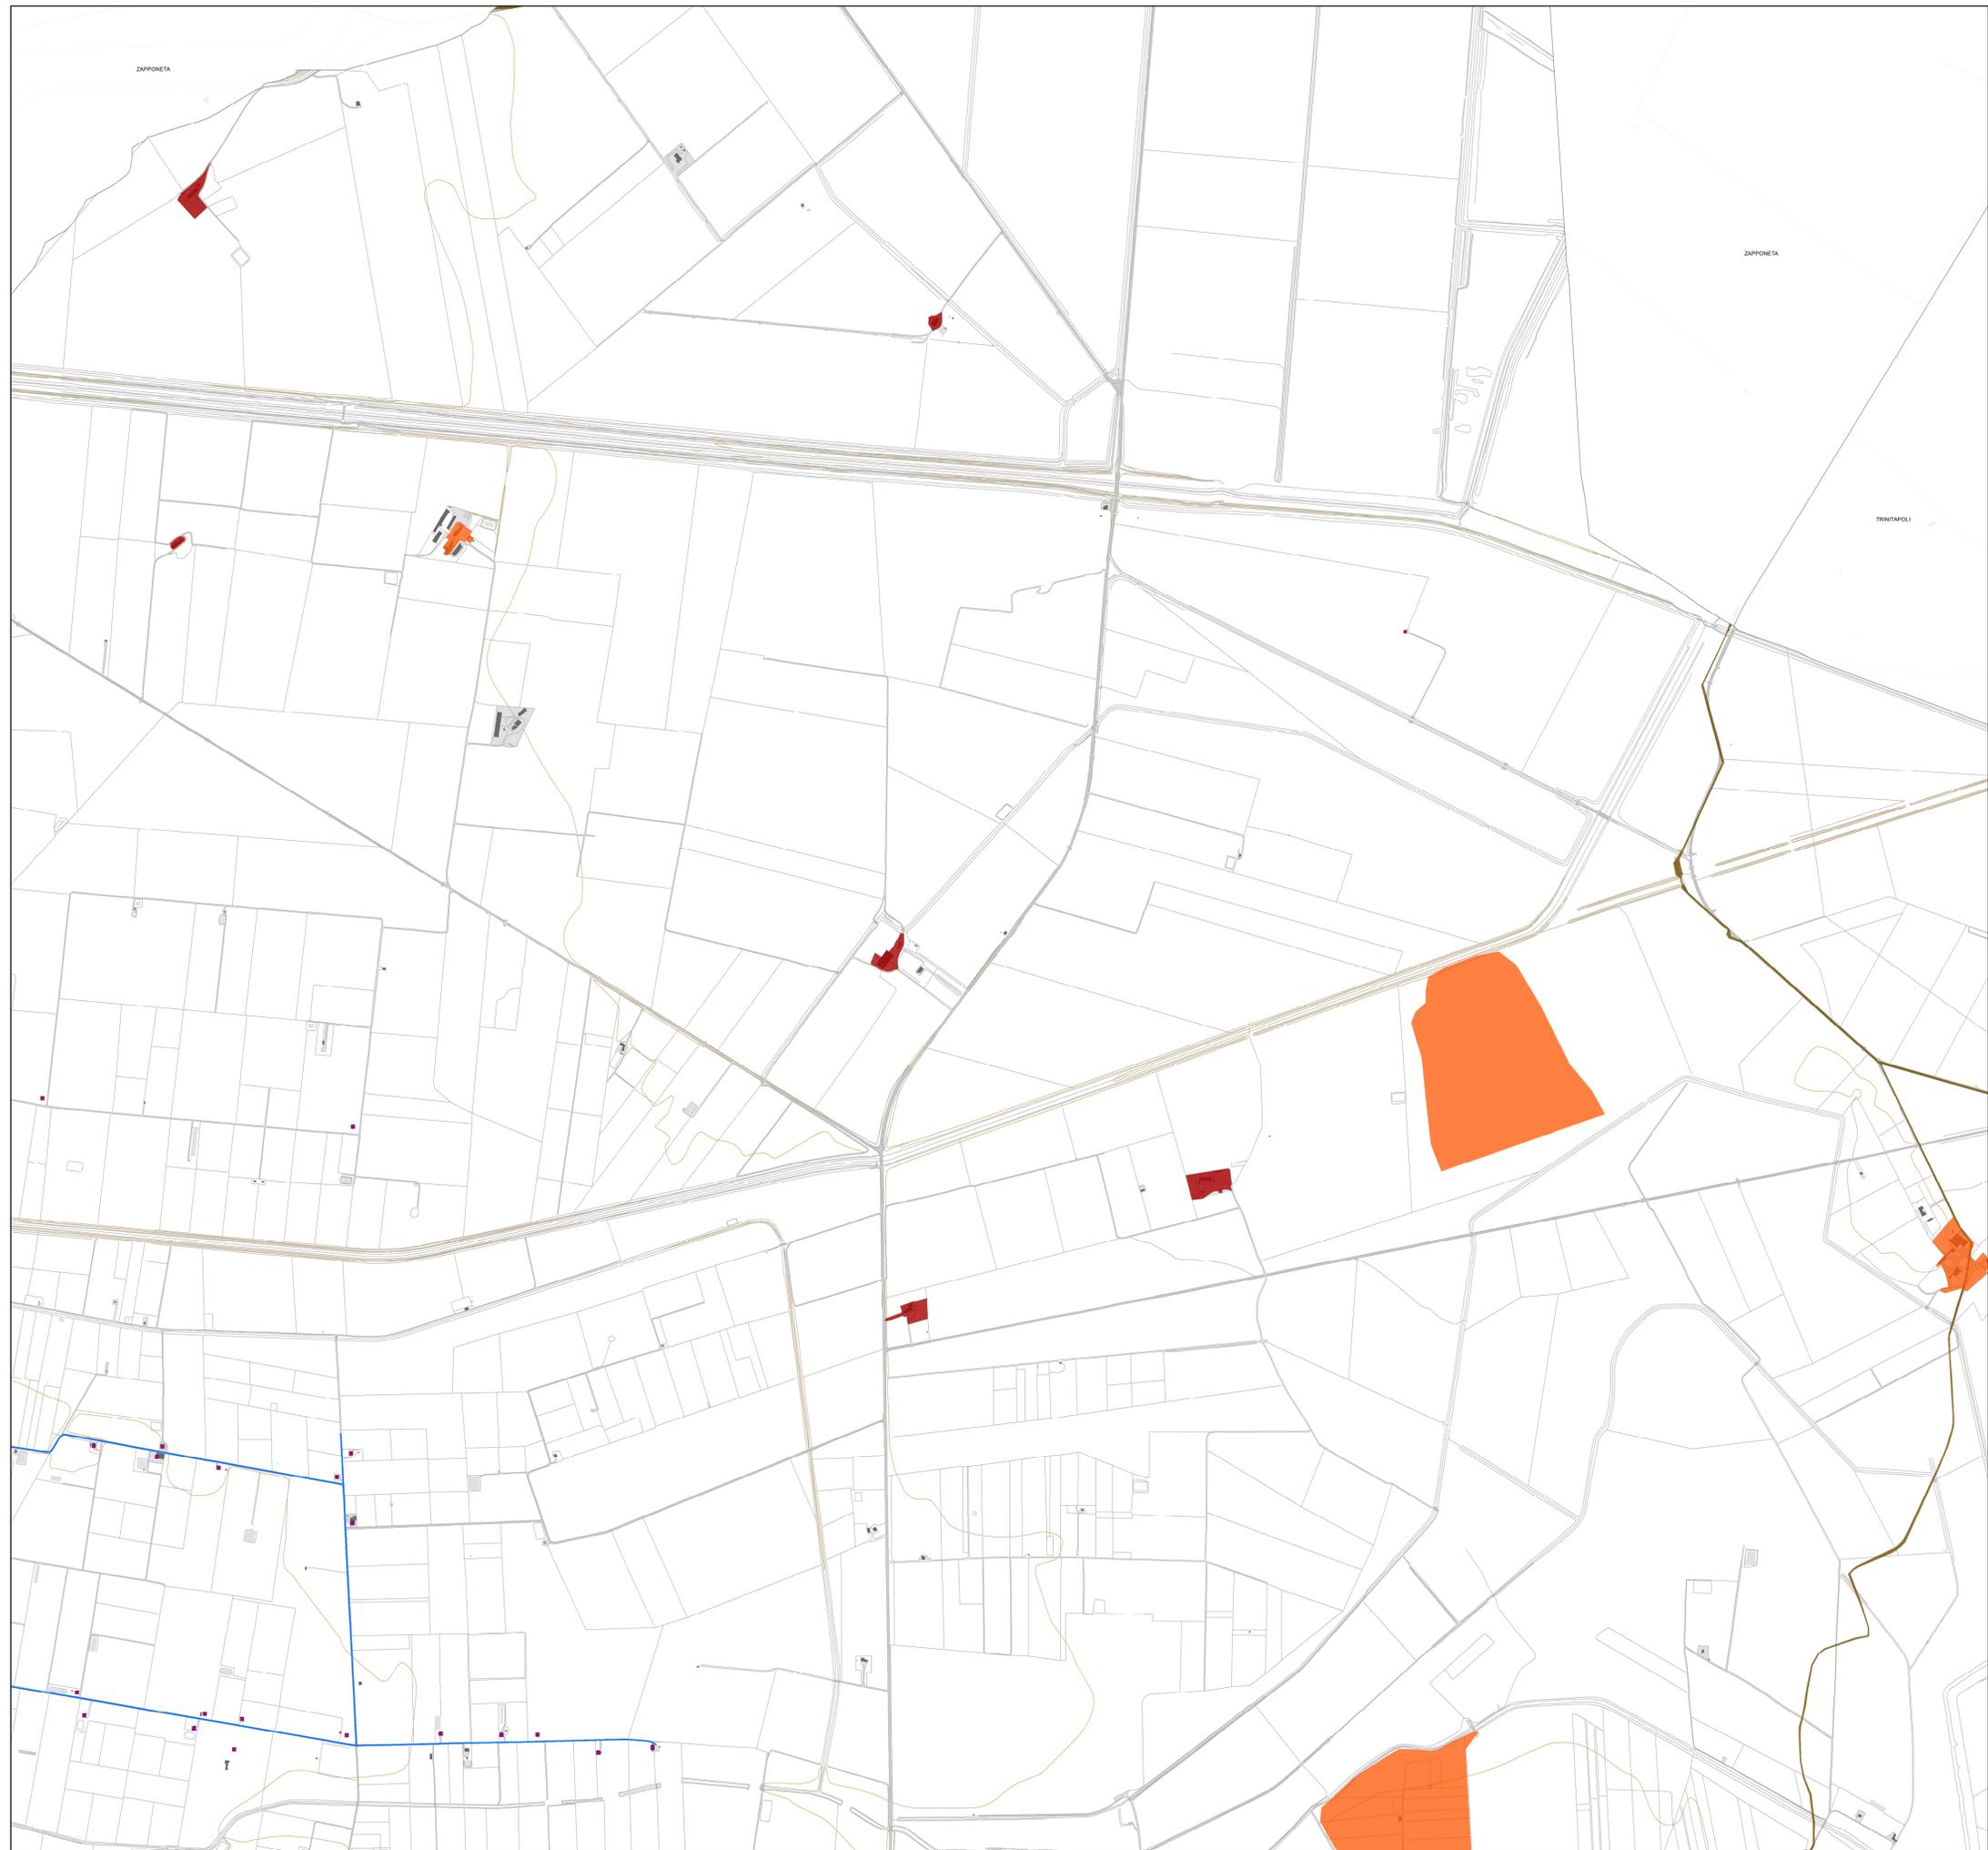



PIANO URBANISTICO GENERALE

Sindaco
Dott. Francesco Bonito


Assessore all'Urbanistica
Ing. Luciano Giannotti

Ufficio di Piano
Arch. Michele Prencipe, Dirigente Settore Servizi Tecnici, coordinatore dell'Ufficio di Piano;
Ing. Vito Famiglietti, RUP del Settore Servizi Tecnici-Ufficio Edilizia Privata/Urbanistica,
Responsabile del PUG;
Dott.ssa Daniela Conte, Dirigente Settore n. 6, per la parte sociale;
Dott.ssa Annamaria Contente, supporto al RUP;
Dott.ssa Nunzia Riefoli, supporto al RUP;
Geom. Alfonso Di Pasquale, istruttore tecnico;
Geom. Vincenzo Fino, istruttore tecnico;
Carmine Minerva, collaboratore amministrativo.

Progettisti
Arch. Umberto Bloise
Arch. Gianluca Andreassi

Gruppo di lavoro
Arch. Pian. Andrea Tassinari
Dott. Michele Bux (Valutazione ambientale strategica)

Bozza 1ª conferenza di copianificazione

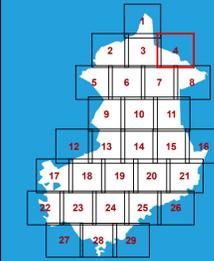

Quadri interpretativi


Q1.16.4

I beni diffusi del paesaggio agrario
L'edilizia rurale di valore
storico e testimoniale

scala: 1:10.000

marzo 2025

-  Edilizia rurale di valore storico e testimoniale
-  Testimonianze della stratificazione insediativa
-  Poderi della riforma
-  Strade della Riforma
-  Rete dei Tratturi

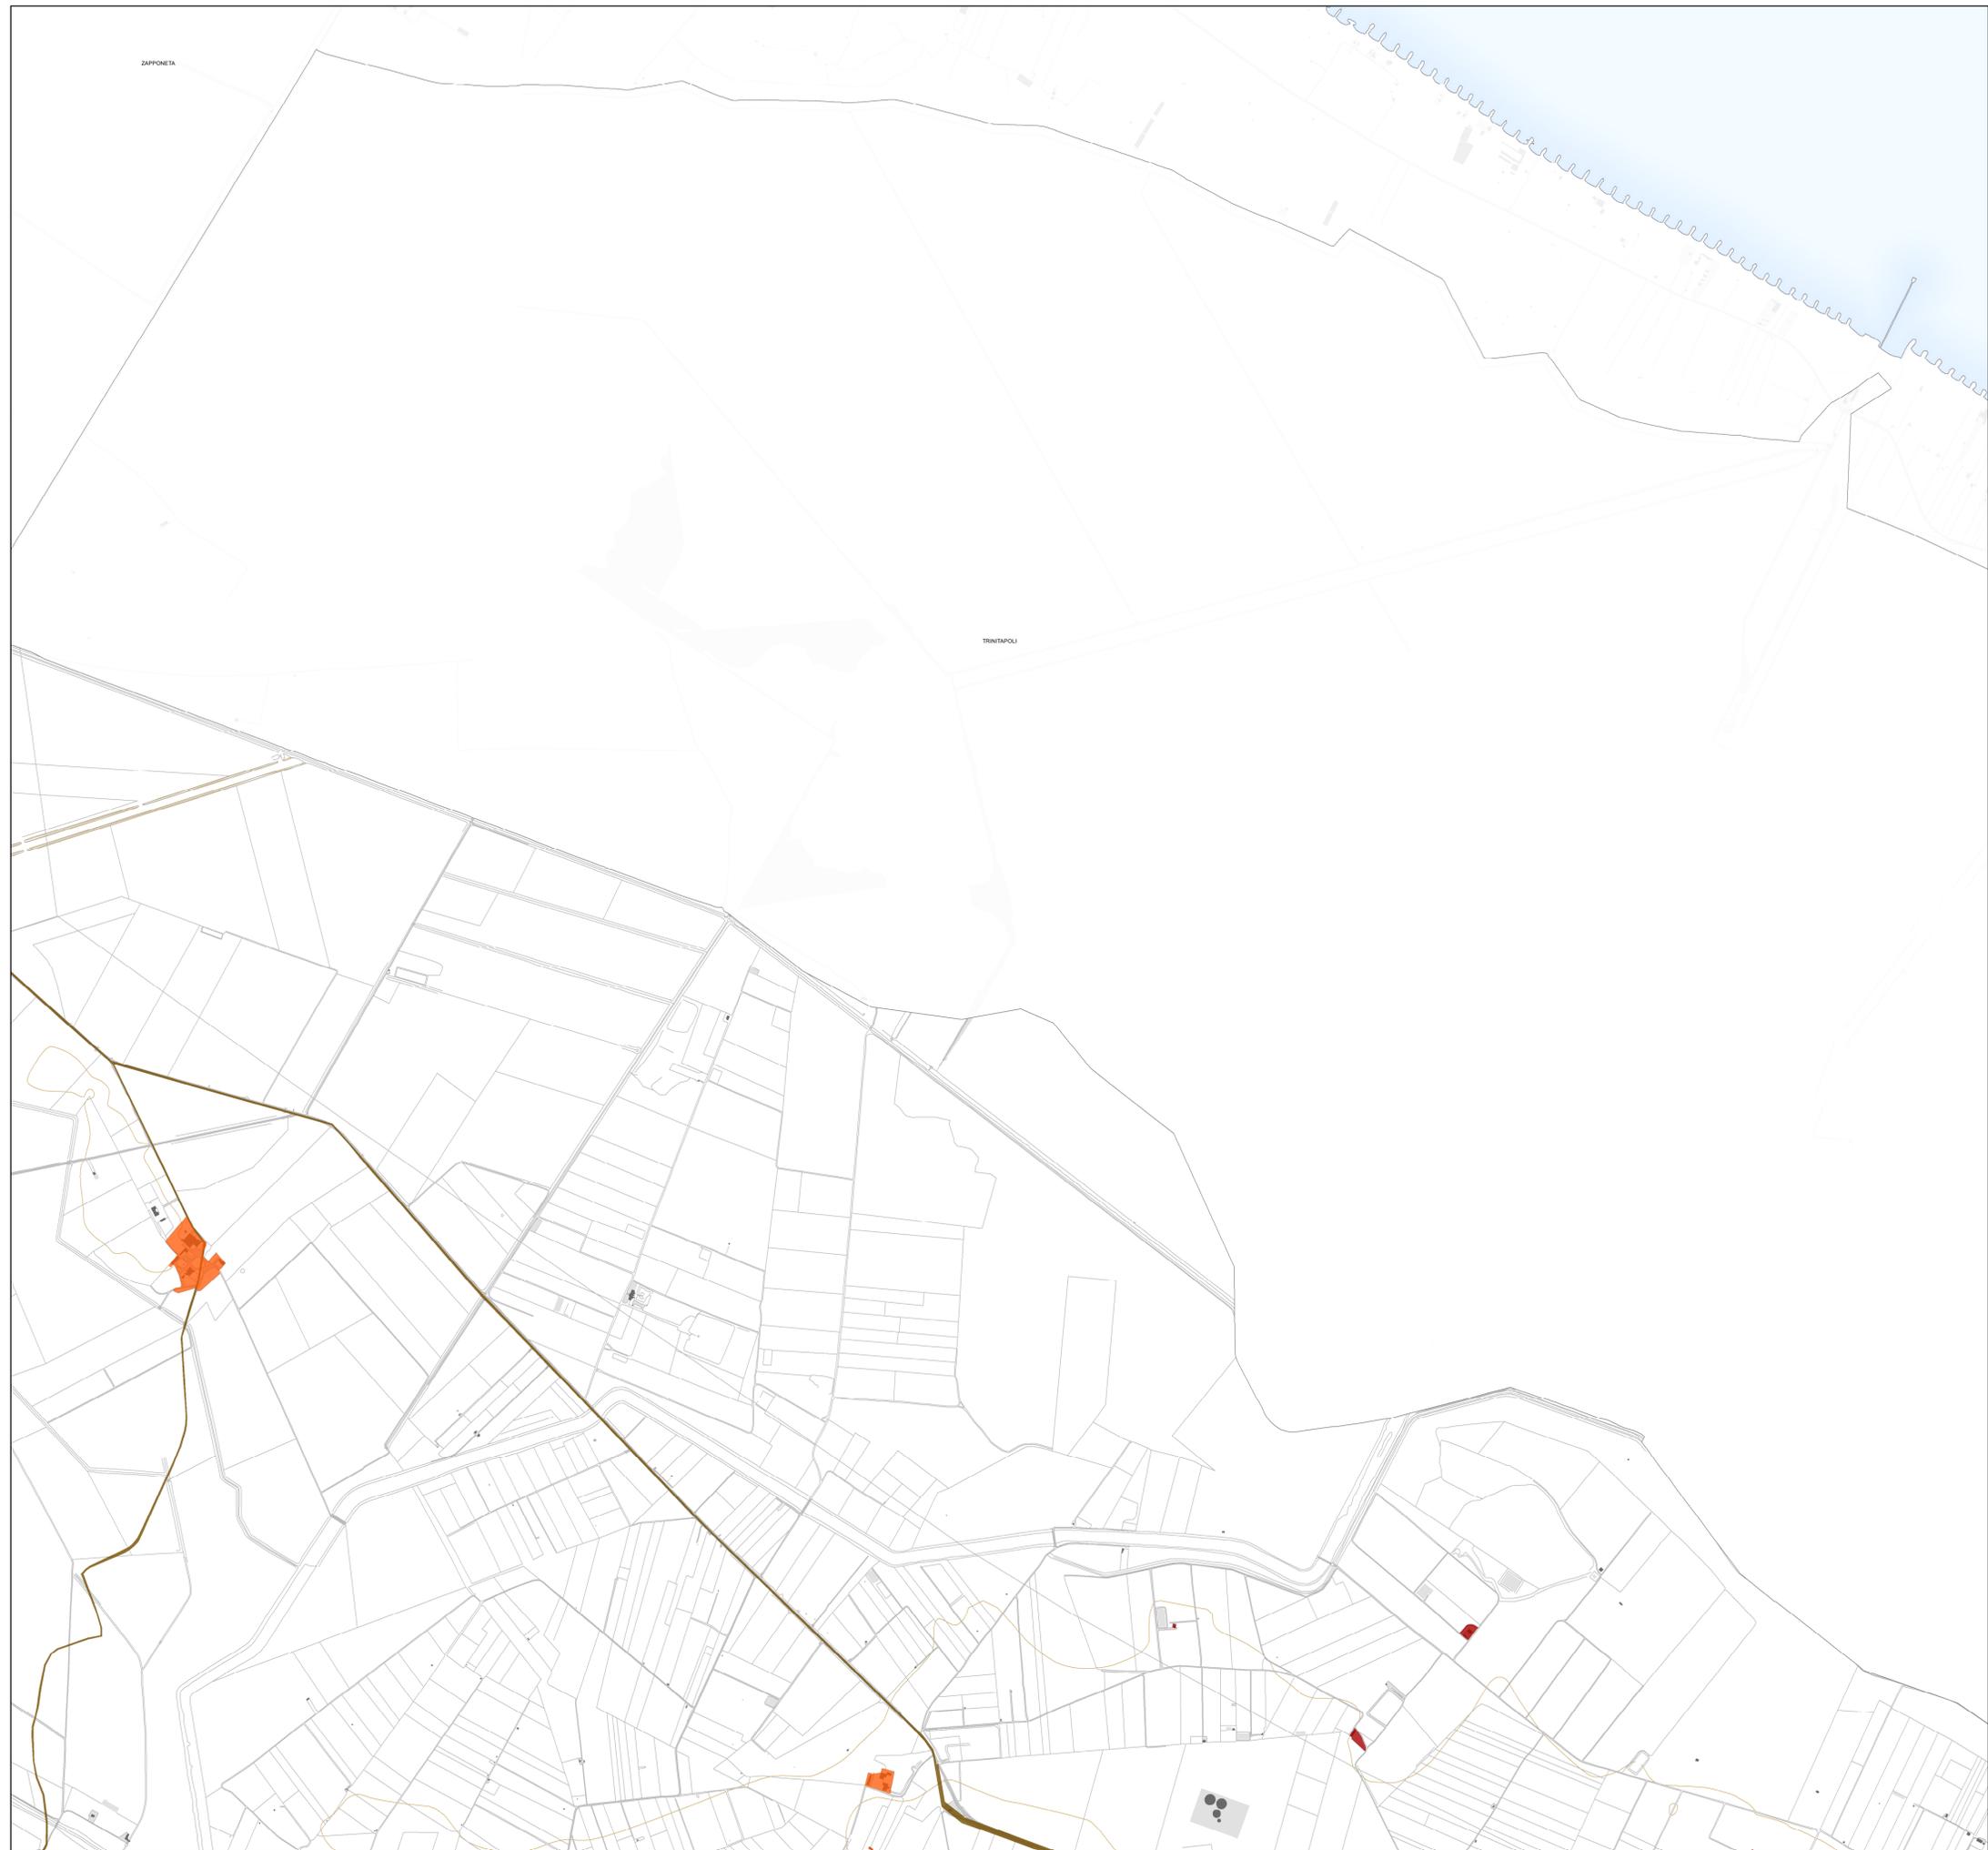



PIANO URBANISTICO GENERALE


Sindaco
Dott. Francesco Bonito
Assessore all'Urbanistica
Ing. Luciano Giannotti

Ufficio di Piano
Arch. Michele Prencipe, Dirigente Settore Servizi Tecnici, coordinatore dell'Ufficio di Piano;
Ing. Vito Famiglietti, RUP del Settore Servizi Tecnici-Ufficio Edilizia Privata/Urbanistica,
Responsabile del PUG;
Dott.ssa Daniela Conte, Dirigente Settore n. 6, per la parte sociale;
Dott.ssa Annamaria Contino, supporto al RUP;
Dott.ssa Nunzia Rievoli, supporto al RUP;
Geom. Alfonso Di Pasquale, istruttore tecnico;
Geom. Vincenzo Fino, istruttore tecnico;
Carmine Minerva, collaboratore amministrativo.

Progettisti
Arch. Umberto Bloise
Arch. Gianluca Andreassi

Gruppo di lavoro
Arch. Pian. Andrea Tassinari
Dott. Michele Bux (Valutazione ambientale strategica)

Bozza 1ª conferenza di copianificazione

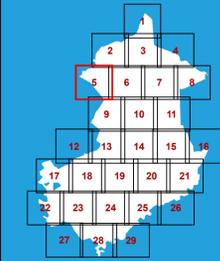

Quadri interpretativi


Q1.16.5

I beni diffusi del paesaggio agrario
L'edilizia rurale di valore
storico e testimoniale

scala: 1:10.000

marzo 2025

- Edilizia rurale di valore storico e testimoniale
- Testimonianze della stratificazione insediativa
- Poderi della riforma
- Strade della Riforma
- Rete dei Tratturi

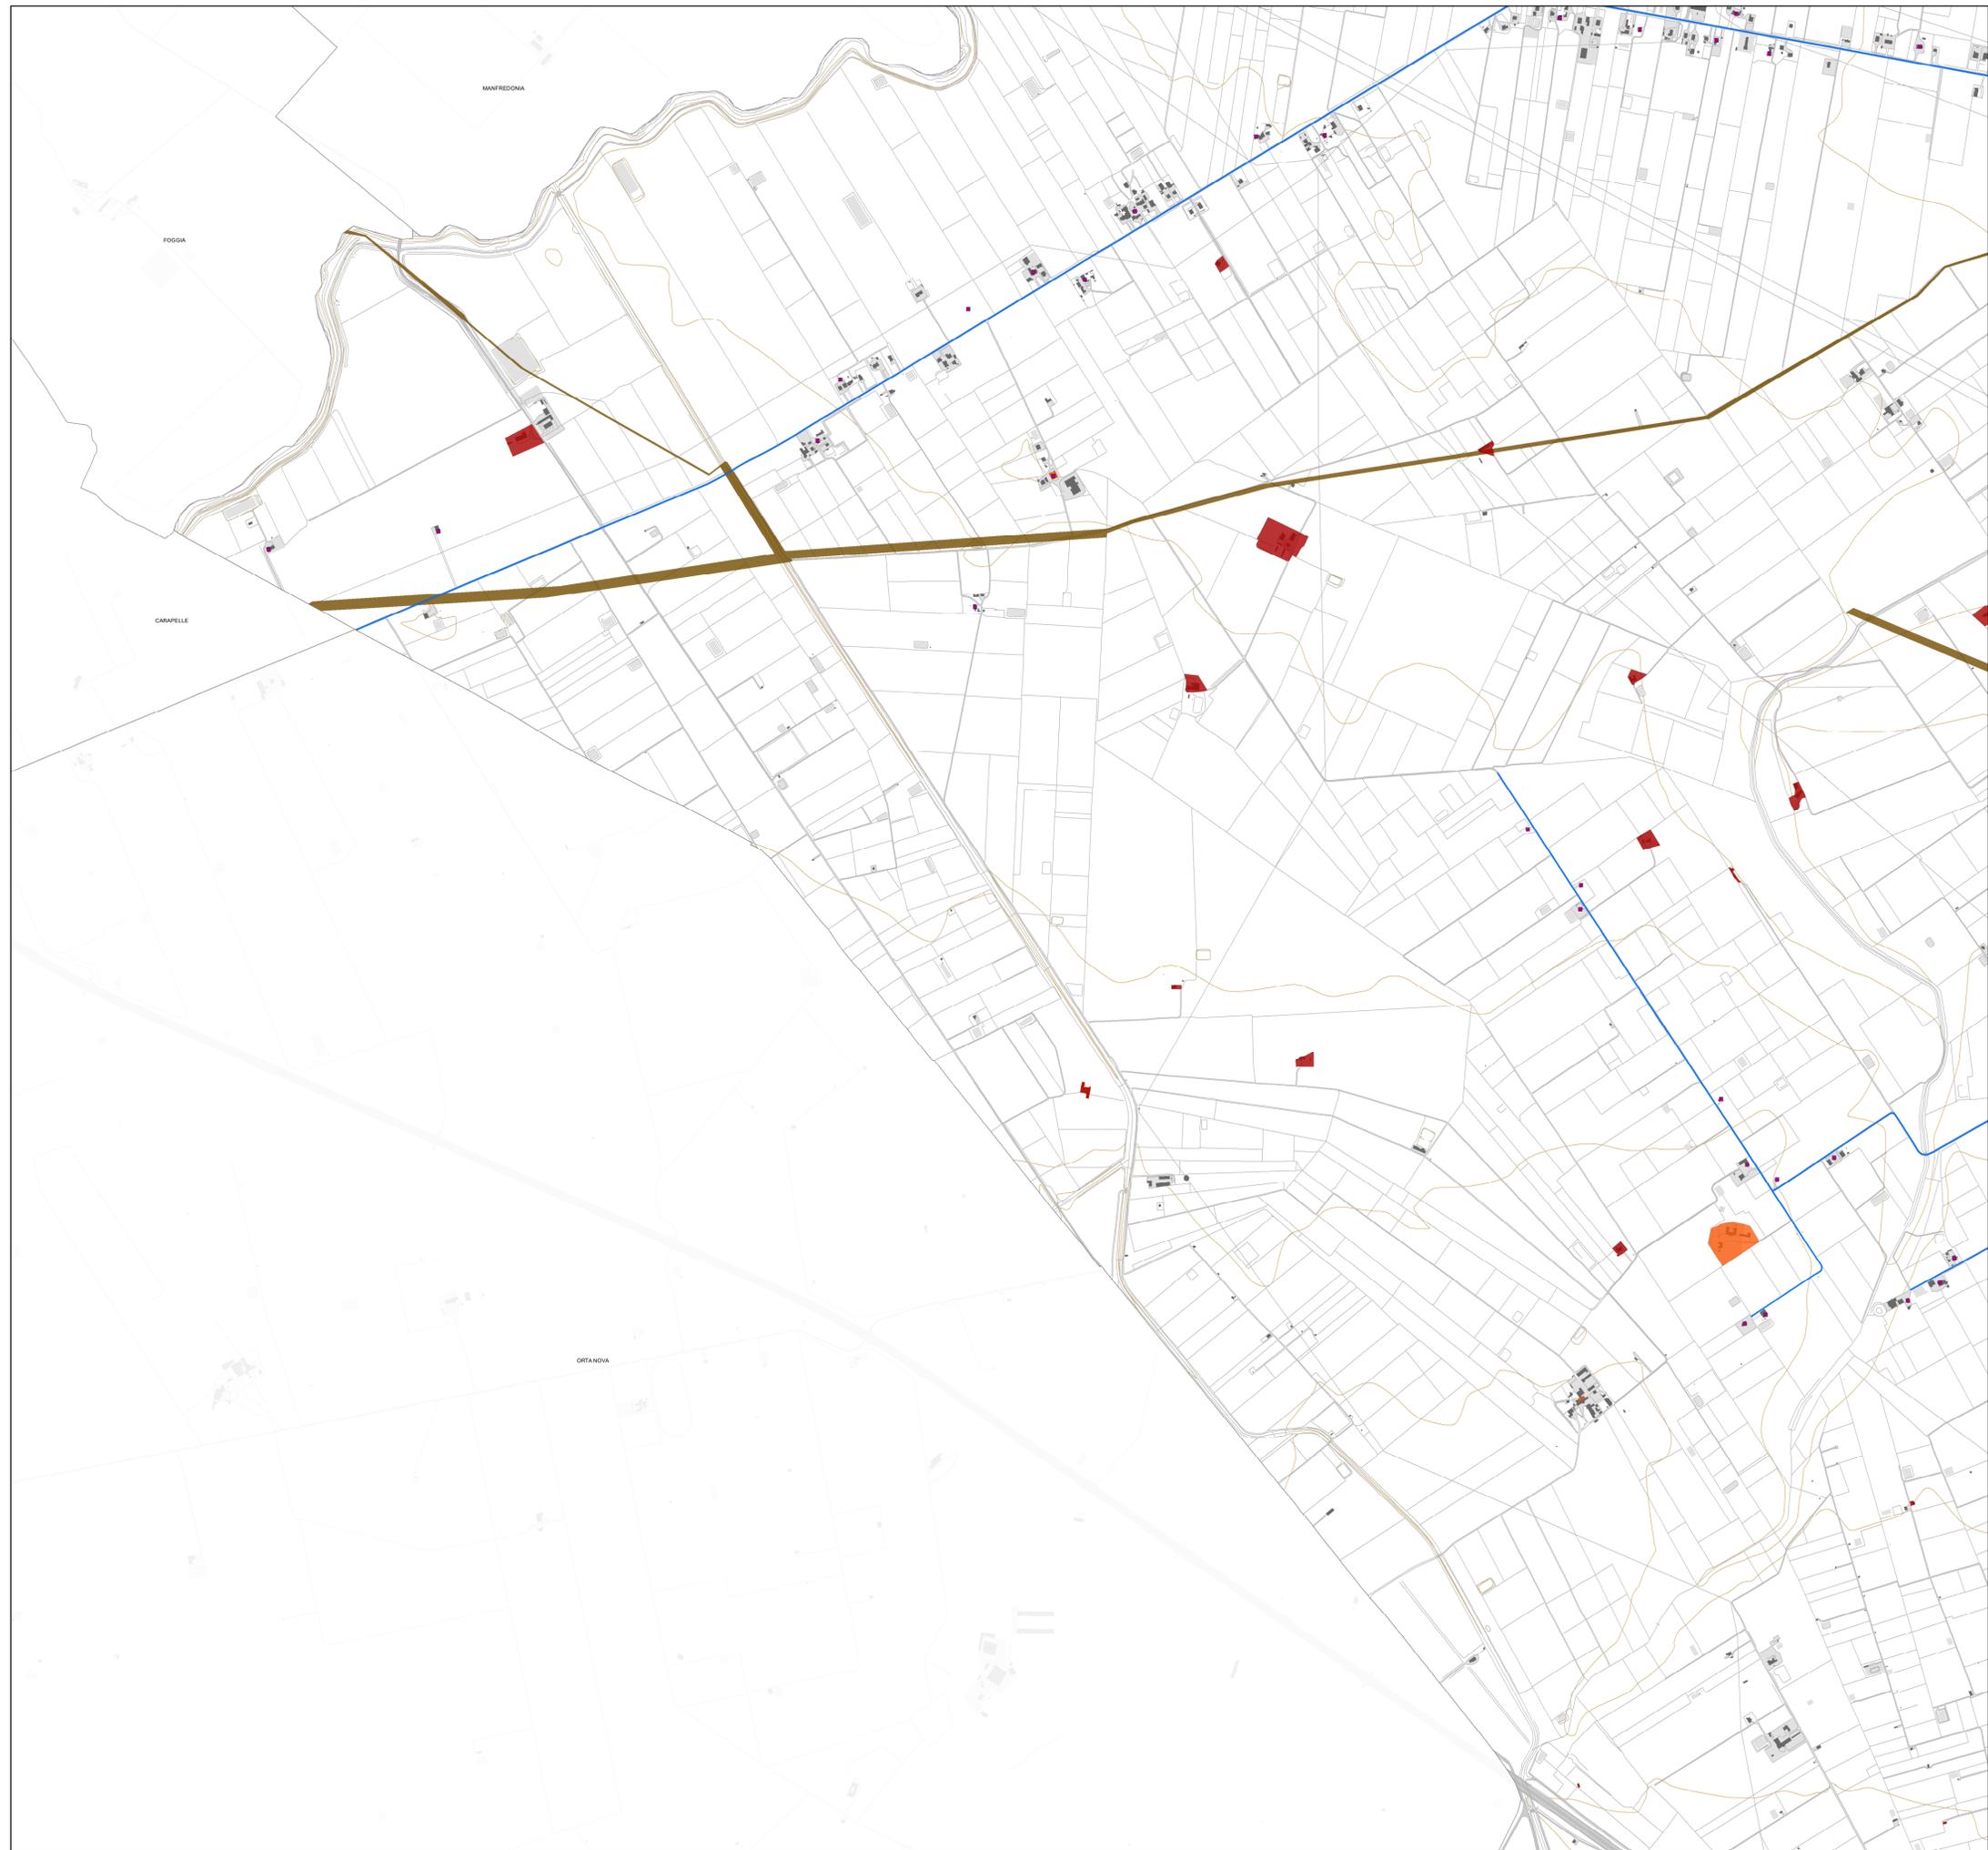



PIANO URBANISTICO GENERALE


Sindaco
Dott. Francesco Bonito
Assessore all'Urbanistica
Ing. Luciano Giannotti

Ufficio di Piano
Arch. Michele Principe, Dirigente Settore Servizi Tecnici, coordinatore dell'Ufficio di Piano;
Ing. Vito Famiglietti, RUP del Settore Servizi Tecnici-Ufficio Edilizia Privata/Urbanistica,
Responsabile del PUG;
Dott.ssa Daniela Conte, Dirigente Settore n. 6, per la parte sociale;
Dott.ssa Annamaria Contino, supporto al RUP;
Dott.ssa Nunzia Rievoli, supporto al RUP;
Geom. Alfonso Di Pasquale, istruttore tecnico;
Geom. Vincenzo Fino, istruttore tecnico;
Carmine Minerva, collaboratore amministrativo.

Progettisti
Arch. Umberto Bloise
Arch. Gianluca Andreassi

Gruppo di lavoro
Arch. Pian. Andrea Tassinari
Dott. Michele Bux (Valutazione ambientale strategica)

Bozza 1ª conferenza di copianificazione

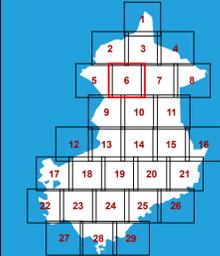

Quadri interpretativi

Q1.16.6

I beni diffusi del paesaggio agrario
L'edilizia rurale di valore
storico e testimoniale

scala: 1:10.000

marzo 2025

-  Edilizia rurale di valore storico e testimoniale
-  Testimonianze della stratificazione insediativa
-  Poderi della riforma
-  Strade della Riforma
-  Rete dei Tratturi





PIANO URBANISTICO GENERALE

Sindaco
Dott. Francesco Bonito


Assessore all'Urbanistica
Ing. Luciano Giannotti

Ufficio di Piano
Arch. Michele Prencipe, Dirigente Settore Servizi Tecnici, coordinatore dell'Ufficio di Piano;
Ing. Vito Famiglietti, RUP del Settore Servizi Tecnici-Ufficio Edilizia Privata/Urbanistica,
Responsabile del PUG;
Dott.ssa Daniela Conte, Dirigente Settore n. 6, per la parte sociale;
Dott.ssa Annamaria Contino, supporto al RUP;
Dott.ssa Nunzia Rievoli, supporto al RUP;
Geom. Alfonso Di Pasquale, istruttore tecnico;
Geom. Vincenzo Fino, istruttore tecnico;
Carmine Minerva, collaboratore amministrativo.

Progettisti
Arch. Umberto Bloise
Arch. Gianluca Andreassi

Gruppo di lavoro
Arch. Pian. Andrea Tassinari
Dott. Michele Bux (Valutazione ambientale strategica)

Bozza 1ª conferenza di copianificazione

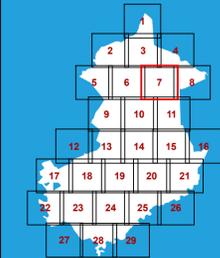

Quadri interpretativi


Q1.16.7

I beni diffusi del paesaggio agrario
L'edilizia rurale di valore
storico e testimoniale

scala: 1:10.000

marzo 2025

-  Edilizia rurale di valore storico e testimoniale
-  Testimonianze della stratificazione insediativa
-  Poderi della riforma
-  Strade della Riforma
-  Rete dei Tratturi

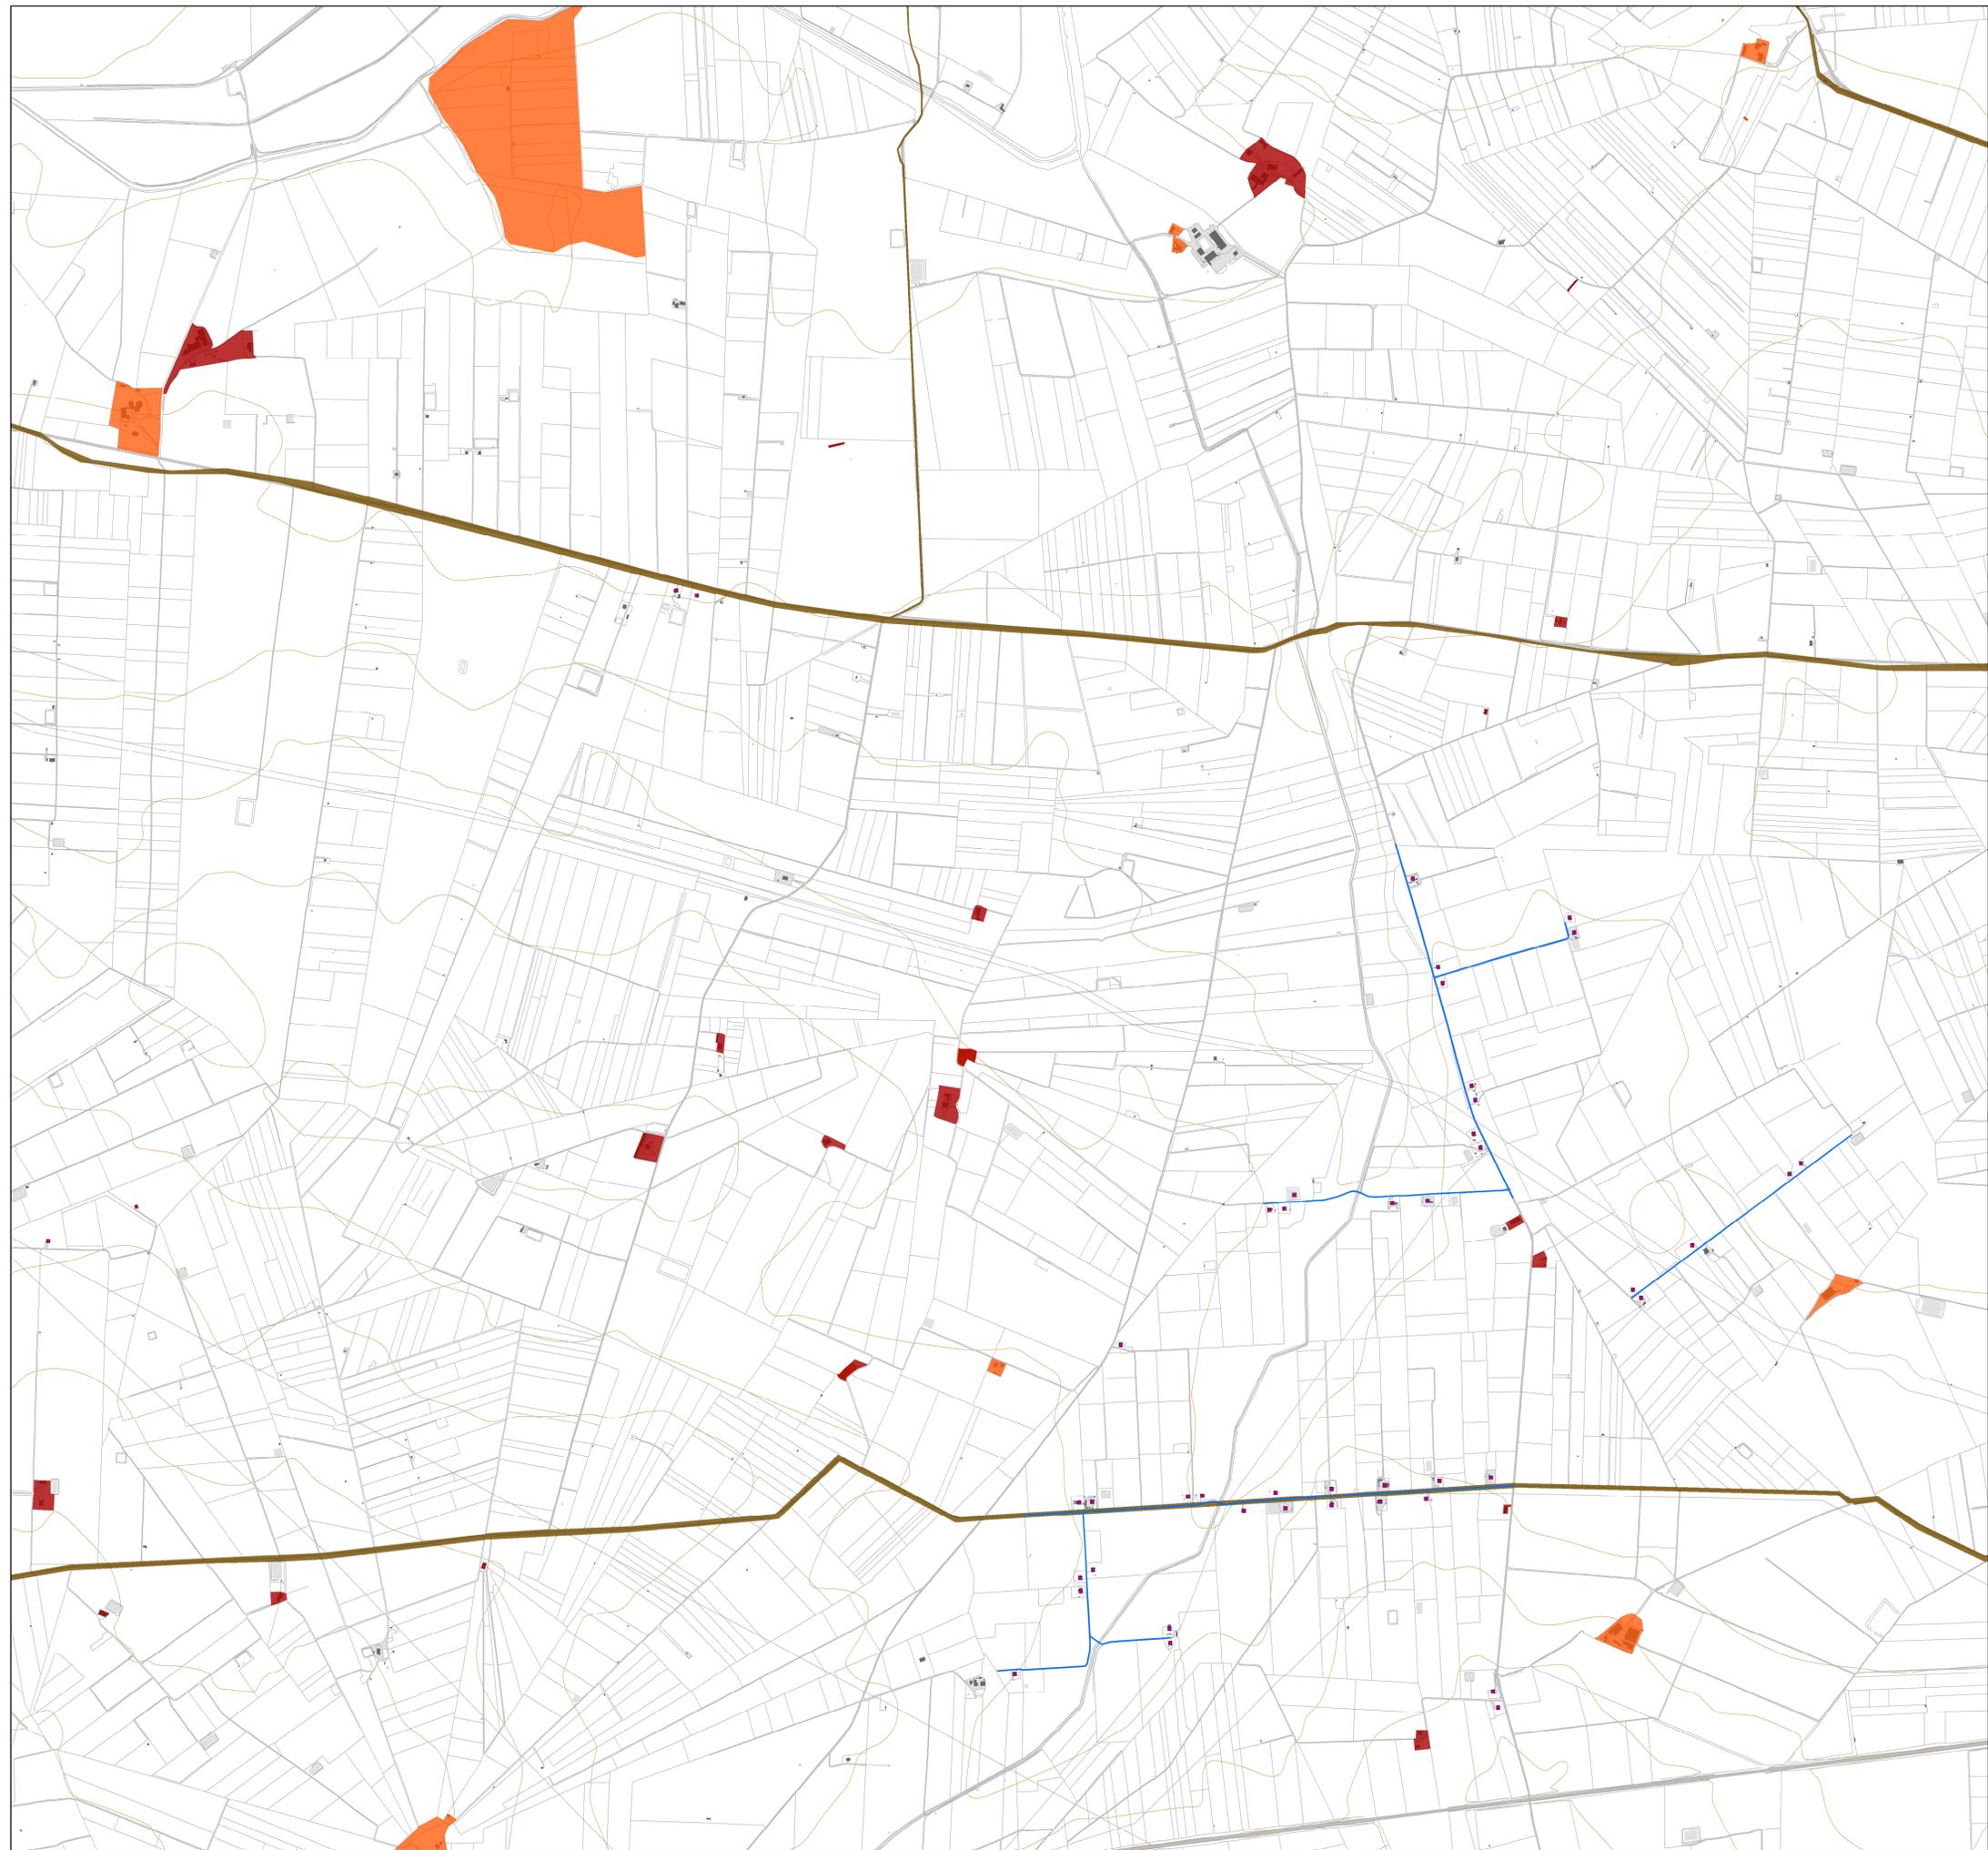



PIANO URBANISTICO GENERALE

Sindaco
Dott. Francesco Bonito


Assessore all'Urbanistica
Ing. Luciano Giannotti

Ufficio di Piano
Arch. Michele Prencipe, Dirigente Settore Servizi Tecnici, coordinatore dell'Ufficio di Piano;
Ing. Vito Famiglietti, RUP del Settore Servizi Tecnici-Ufficio Edilizia Privata/Urbanistica,
Responsabile del PUG;
Dott.ssa Daniela Conte, Dirigente Settore n. 6, per la parte sociale;
Dott.ssa Annamaria Contento, supporto al RUP;
Dott.ssa Nunzia Riefoli, supporto al RUP;
Geom. Alfonso Di Pasquale, istruttore tecnico;
Geom. Vincenzo Fino, istruttore tecnico;
Carmine Minerva, collaboratore amministrativo.

Progettisti
Arch. Umberto Bloise
Arch. Gianluca Andreassi

Gruppo di lavoro
Arch. Pian. Andrea Tassinari
Dott. Michele Bux (Valutazione ambientale strategica)

Bozza 1ª conferenza di copianificazione

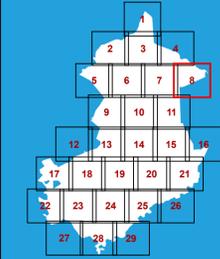

Quadri interpretativi

Q1.16.8

I beni diffusi del paesaggio agrario
L'edilizia rurale di valore
storico e testimoniale

scala: 1:10.000

marzo 2025



-  Edilizia rurale di valore storico e testimoniale
-  Testimonianze della stratificazione insediativa
-  Poderi della riforma
-  Strade della Riforma
-  Rete dei Tratturi



PIANO URBANISTICO GENERALE

Sindaco
Dott. Francesco Bonito


Assessore all'Urbanistica
Ing. Luciano Giannotti

Ufficio di Piano
Arch. Michele Prencipe, Dirigente Settore Servizi Tecnici, coordinatore dell'Ufficio di Piano;
Ing. Vito Famiglietti, RUP del Settore Servizi Tecnici-Ufficio Edilizia Privata/Urbanistica,
Responsabile del PUG;
Dott.ssa Daniela Conte, Dirigente Settore n. 6, per la parte sociale;
Dott.ssa Annamaria Contino, supporto al RUP;
Dott.ssa Nunzia Rievoli, supporto al RUP;
Geom. Alfonso Di Pasquale, istruttore tecnico;
Geom. Vincenzo Fino, istruttore tecnico;
Carmine Minerva, collaboratore amministrativo.

Progettisti
Arch. Umberto Bloise
Arch. Gianluca Andreassi

Gruppo di lavoro
Arch. Pian. Andrea Tassinari
Dott. Michele Bux (Valutazione ambientale strategica)

Bozza 1ª conferenza di copianificazione

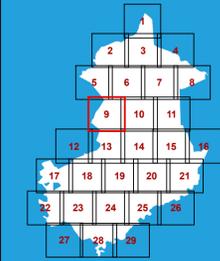

Quadri interpretativi

Q1.16.9

I beni diffusi del paesaggio agrario
L'edilizia rurale di valore
storico e testimoniale

scala: 1:10.000

marzo 2025

-  Edilizia rurale di valore storico e testimoniale
-  Testimonianze della stratificazione insediativa
-  Poderi della riforma
-  Strade della Riforma
-  Rete dei Tratturi





PIANO URBANISTICO GENERALE

Sindaco
Dott. Francesco Bonito


Assessore all'Urbanistica
Ing. Luciano Giannotti

Ufficio di Piano
Arch. Michele Prencipe, Dirigente Settore Servizi Tecnici, coordinatore dell'Ufficio di Piano;
Ing. Vito Famiglietti, RUP del Settore Servizi Tecnici-Ufficio Edilizia Privata/Urbanistica,
Responsabile del PUG;
Dott.ssa Daniela Conte, Dirigente Settore n. 6, per la parte sociale;
Dott.ssa Annamaria Contento, supporto al RUP;
Dott.ssa Nunzia Rievoli, supporto al RUP;
Geom. Alfonso Di Pasquale, istruttore tecnico;
Geom. Vincenzo Fino, istruttore tecnico;
Carmine Minerva, collaboratore amministrativo.

Progettisti
Arch. Umberto Bloise
Arch. Gianluca Andreassi

Gruppo di lavoro
Arch. Pian. Andrea Tassinari
Dott. Michele Bux (Valutazione ambientale strategica)

Bozza 1ª conferenza di copianificazione

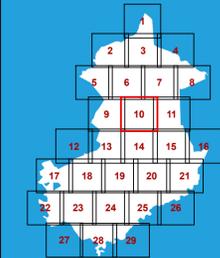

Quadri interpretativi


Q1.16.10

I beni diffusi del paesaggio agrario
L'edilizia rurale di valore
storico e testimoniale

scala: 1:10.000

marzo 2025

-  Edilizia rurale di valore storico e testimoniale
-  Testimonianze della stratificazione insediativa
-  Poderi della riforma
-  Strade della Riforma
-  Rete dei Tratturi

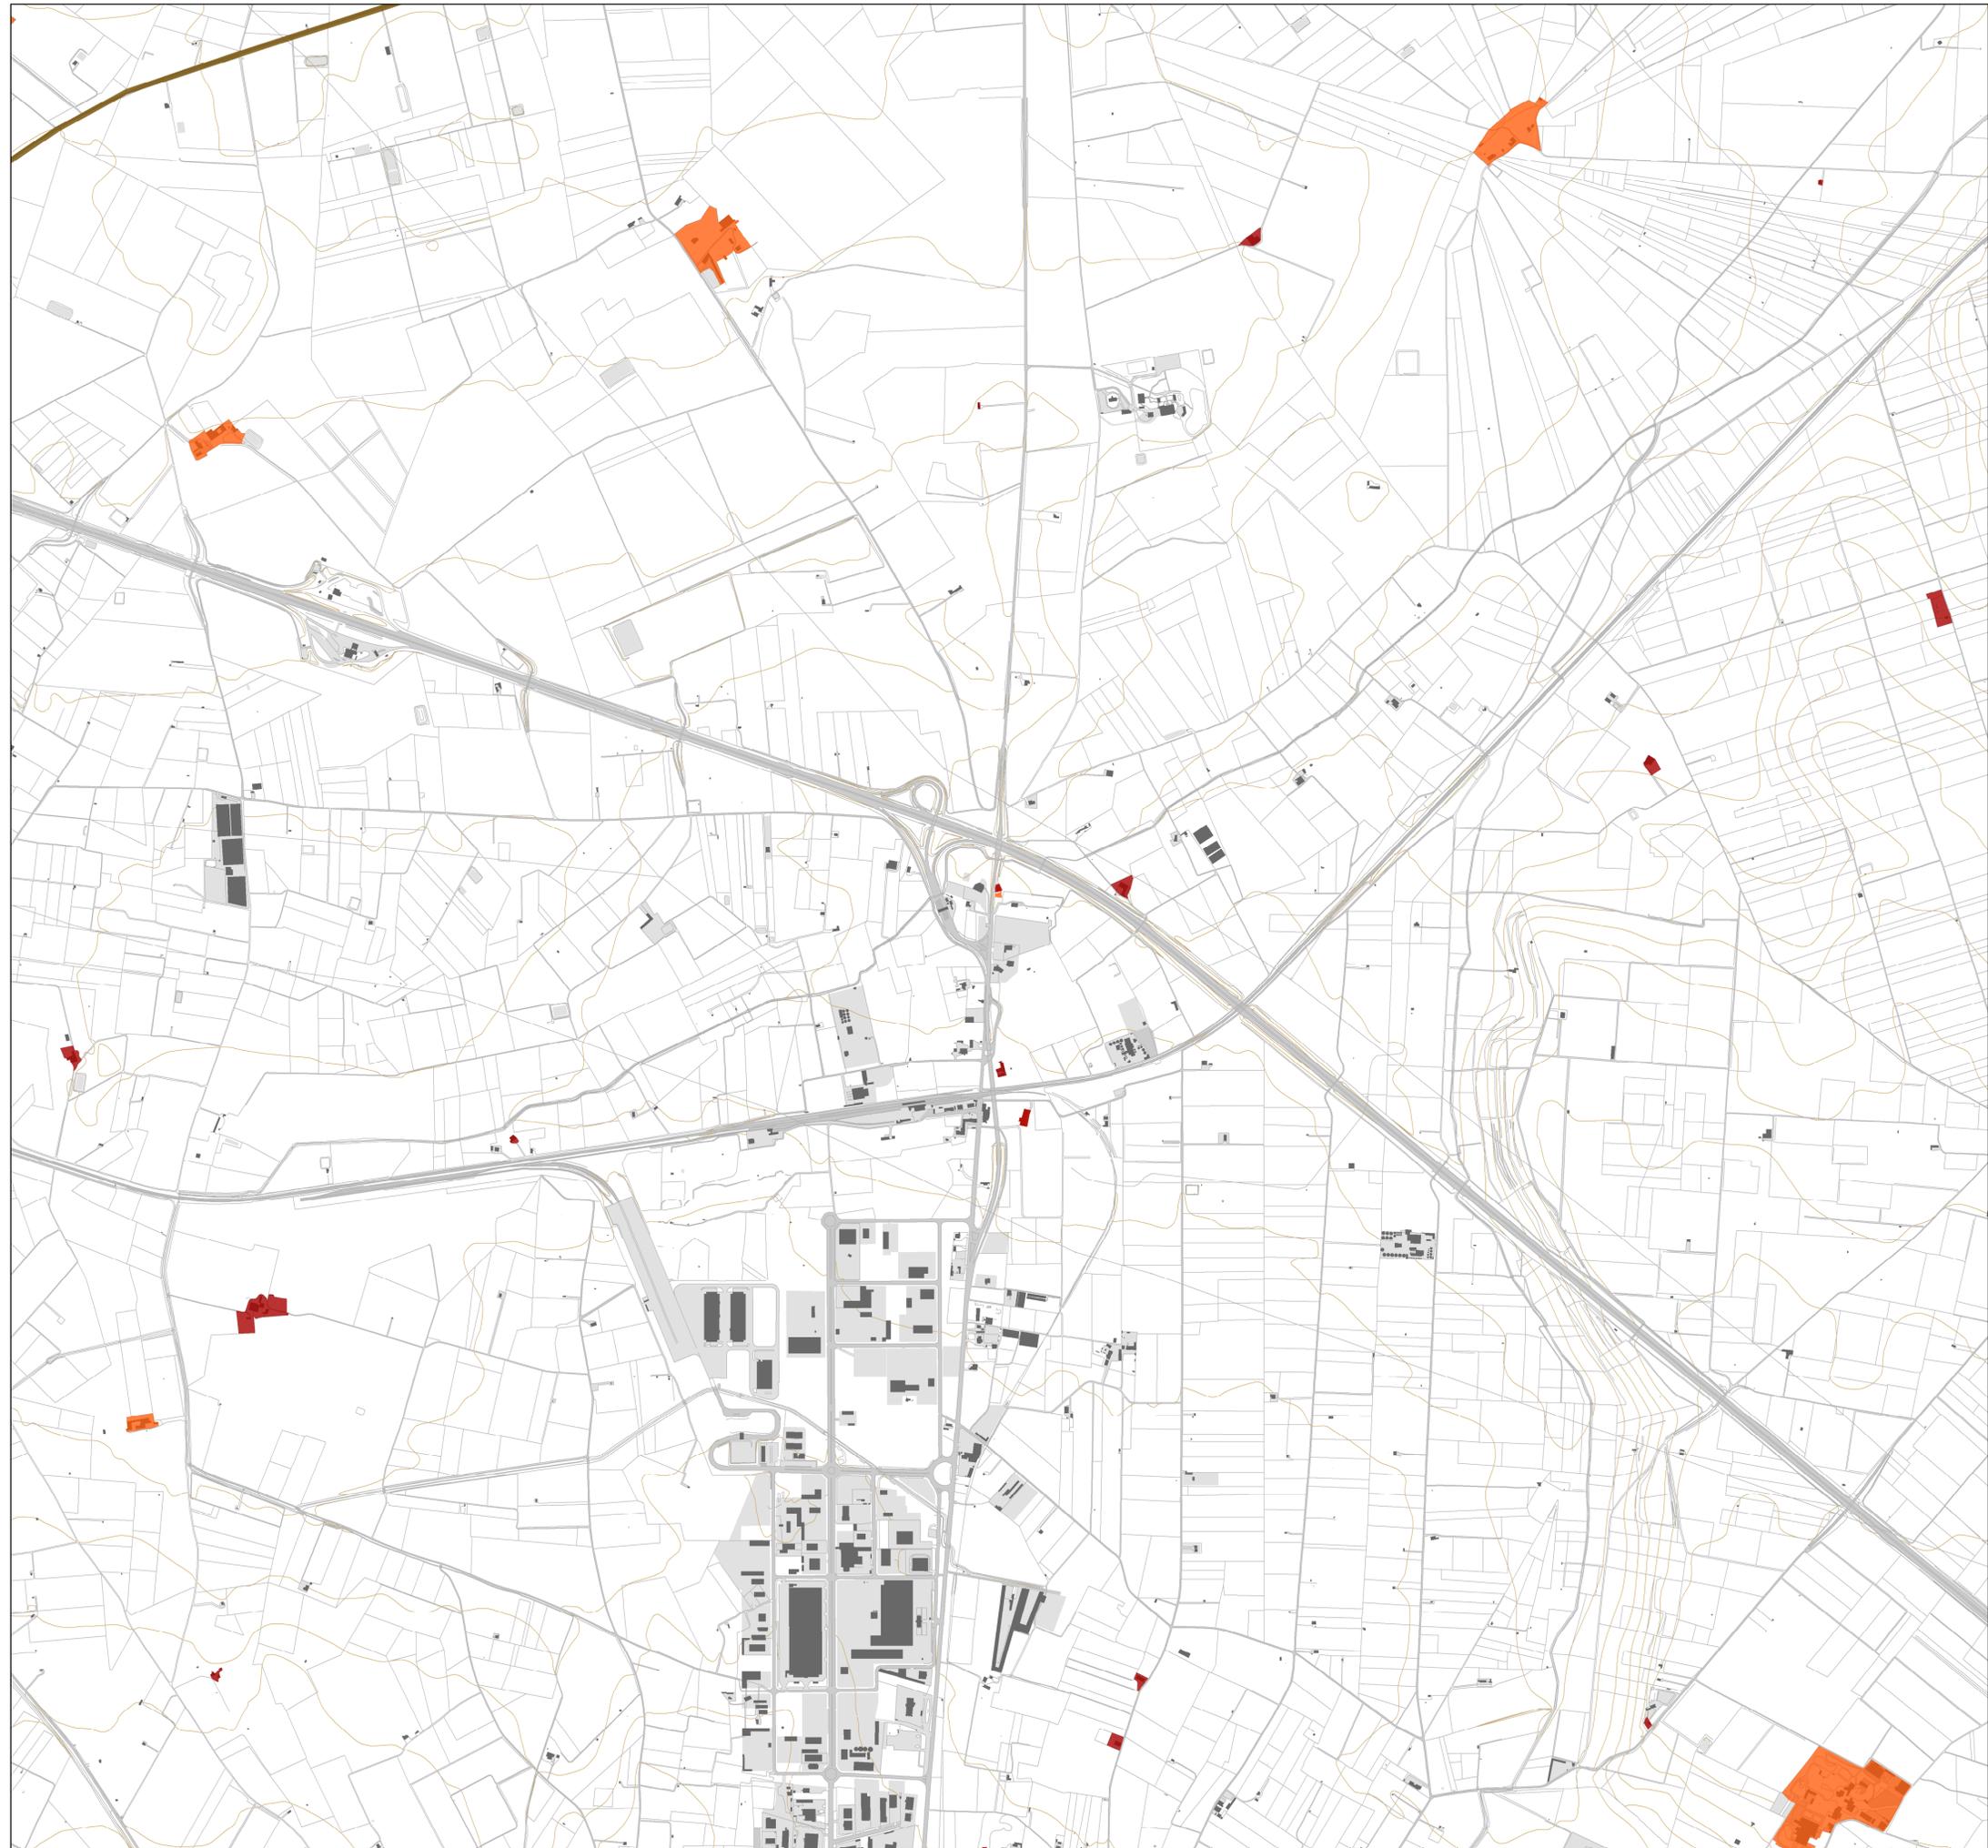



PIANO URBANISTICO GENERALE

Sindaco
Dott. Francesco Bonito


Assessore all'Urbanistica
Ing. Luciano Giannotti

Ufficio di Piano
Arch. Michele Principe, Dirigente Settore Servizi Tecnici, coordinatore dell'Ufficio di Piano;
Ing. Vito Famiglietti, RUP del Settore Servizi Tecnici-Ufficio Edilizia Privata/Urbanistica,
Responsabile del PUG;
Dott.ssa Daniela Conte, Dirigente Settore n. 6, per la parte sociale;
Dott.ssa Annamaria Contino, supporto al RUP;
Dott.ssa Nunzia Rievoli, supporto al RUP;
Geom. Alfonso Di Pasquale, istruttore tecnico;
Geom. Vincenzo Fino, istruttore tecnico;
Carmine Minerva, collaboratore amministrativo.

Progettisti
Arch. Umberto Bloise
Arch. Gianluca Andreassi

Gruppo di lavoro
Arch. Pian. Andrea Tassinari
Dott. Michele Bux (Valutazione ambientale strategica)

Bozza 1ª conferenza di copianificazione

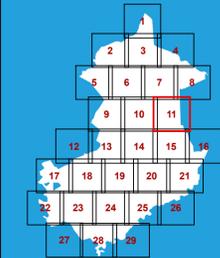

Quadri interpretativi


Q1.16.11

I beni diffusi del paesaggio agrario
L'edilizia rurale di valore
storico e testimoniale

scala: 1:10.000

marzo 2025

-  Edilizia rurale di valore storico e testimoniale
-  Testimonianze della stratificazione insediativa
-  Poderi della riforma
-  Strade della Riforma
-  Rete dei Tratturi

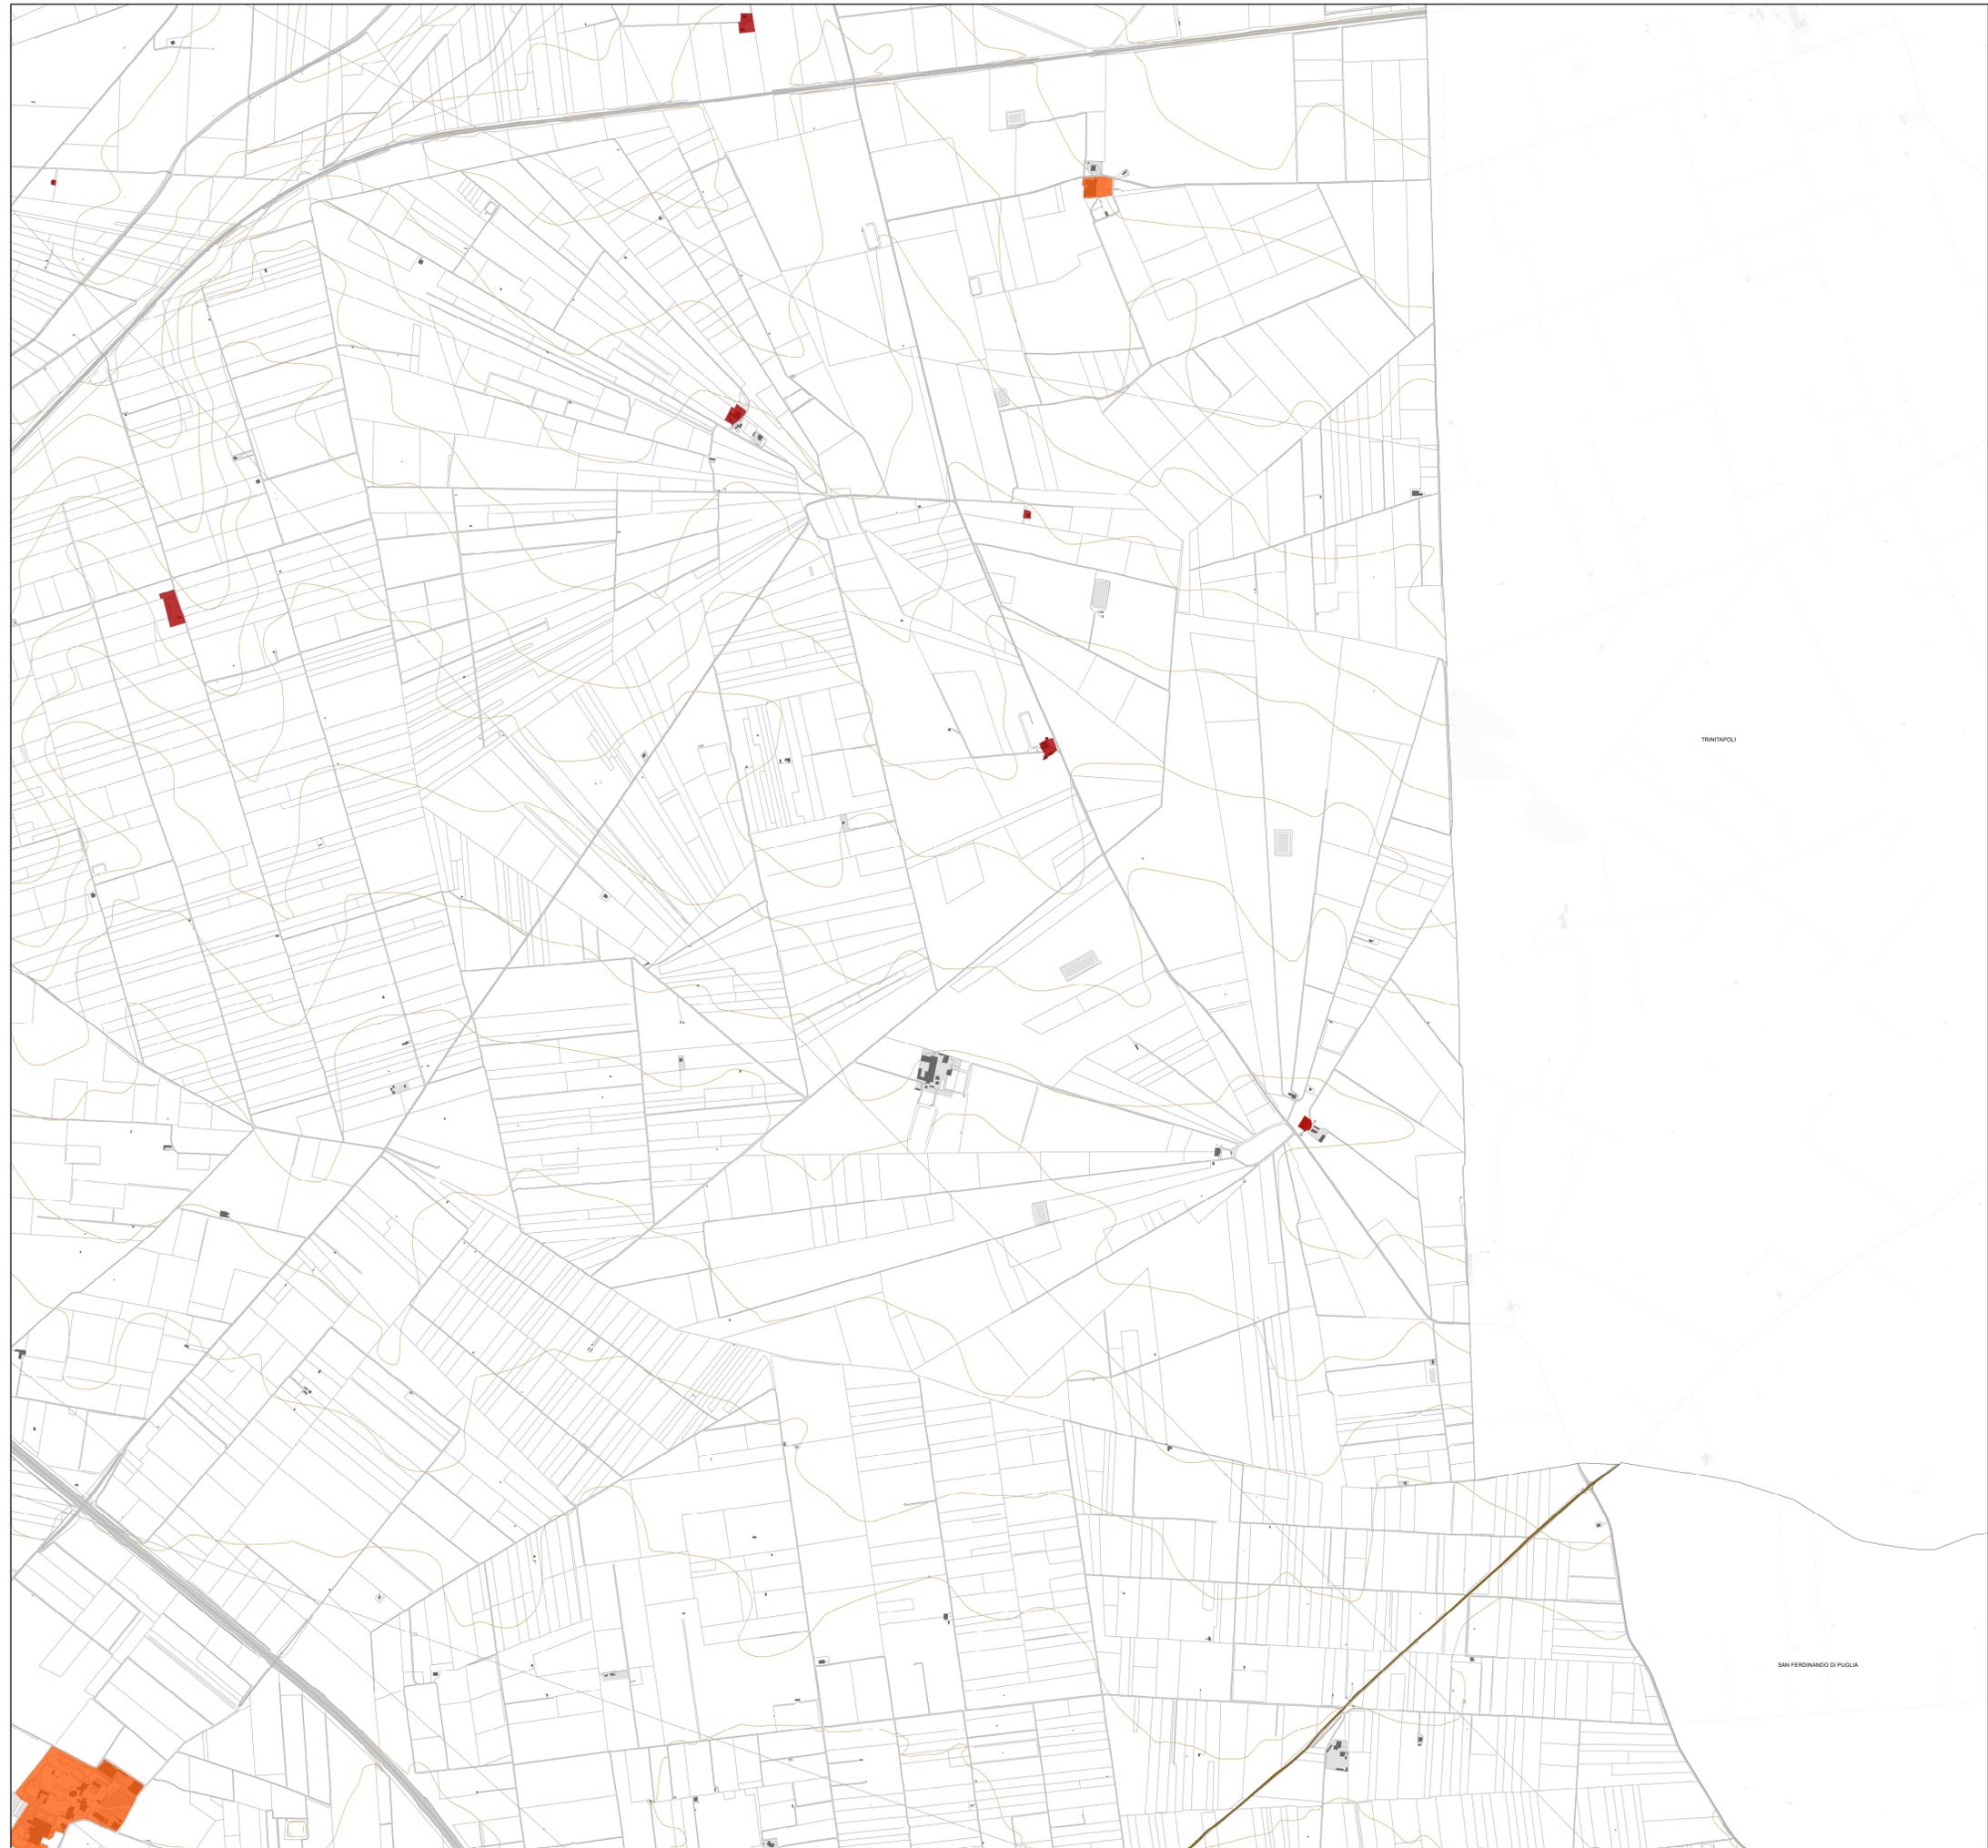

TRINITAPOLI

SAN FERDINANDO DI PUGLIA



PIANO URBANISTICO GENERALE


Sindaco
Dott. Francesco Bonito
Assessore all'Urbanistica
Ing. Luciano Giannotti

Ufficio di Piano
Arch. Michele Prencipe, Dirigente Settore Servizi Tecnici, coordinatore dell'Ufficio di Piano;
Ing. Vito Famiglietti, RUP del Settore Servizi Tecnici-Ufficio Edilizia Privata/Urbanistica,
Responsabile del PUG;
Dott.ssa Daniela Conte, Dirigente Settore n. 6, per la parte sociale;
Dott.ssa Annamaria Contino, supporto al RUP;
Dott.ssa Nunzia Riefoli, supporto al RUP;
Geom. Alfonso Di Pasquale, istruttore tecnico;
Geom. Vincenzo Fino, istruttore tecnico;
Carmine Minerva, collaboratore amministrativo.

Progettisti
Arch. Umberto Bloise
Arch. Gianluca Andreassi

Gruppo di lavoro
Arch. Pian. Andrea Tassinari
Dott. Michele Bux (Valutazione ambientale strategica)

Bozza 1ª conferenza di copianificazione

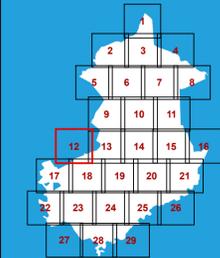

Quadri interpretativi

Q1.16.12

I beni diffusi del paesaggio agrario
L'edilizia rurale di valore
storico e testimoniale

scala: 1:10.000

marzo 2025

-  Edilizia rurale di valore storico e testimoniale
-  Testimonianze della stratificazione insediativa
-  Poderi della riforma
-  Strade della Riforma
-  Rete dei Tratturi





PIANO URBANISTICO GENERALE

Sindaco
Dott. Francesco Bonito


Assessore all'Urbanistica
Ing. Luciano Giannotti

Ufficio di Piano
Arch. Michele Prencipe, Dirigente Settore Servizi Tecnici, coordinatore dell'Ufficio di Piano;
Ing. Vito Famiglietti, RUP del Settore Servizi Tecnici-Ufficio Edilizia Privata/Urbanistica,
Responsabile del PUG;
Dott.ssa Daniela Conte, Dirigente Settore n. 6, per la parte sociale;
Dott.ssa Annamaria Contente, supporto al RUP;
Dott.ssa Nunzia Rievoli, supporto al RUP;
Geom. Alfonso Di Pasquale, istruttore tecnico;
Geom. Vincenzo Fino, istruttore tecnico;
Carmine Minerva, collaboratore amministrativo.

Progettisti
Arch. Umberto Bloise
Arch. Gianluca Andreassi

Gruppo di lavoro
Arch. Pian. Andrea Tassinari
Dott. Michele Bux (Valutazione ambientale strategica)

Bozza 1ª conferenza di copianificazione

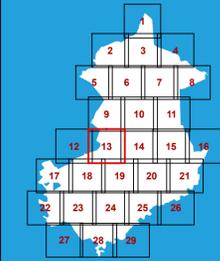

Quadri interpretativi


Q1.16.13

I beni diffusi del paesaggio agrario
L'edilizia rurale di valore
storico e testimoniale

scala: 1:10.000

marzo 2025

-  Edilizia rurale di valore storico e testimoniale
-  Testimonianze della stratificazione insediativa
-  Poderi della riforma
-  Strade della Riforma
-  Rete dei Tratturi

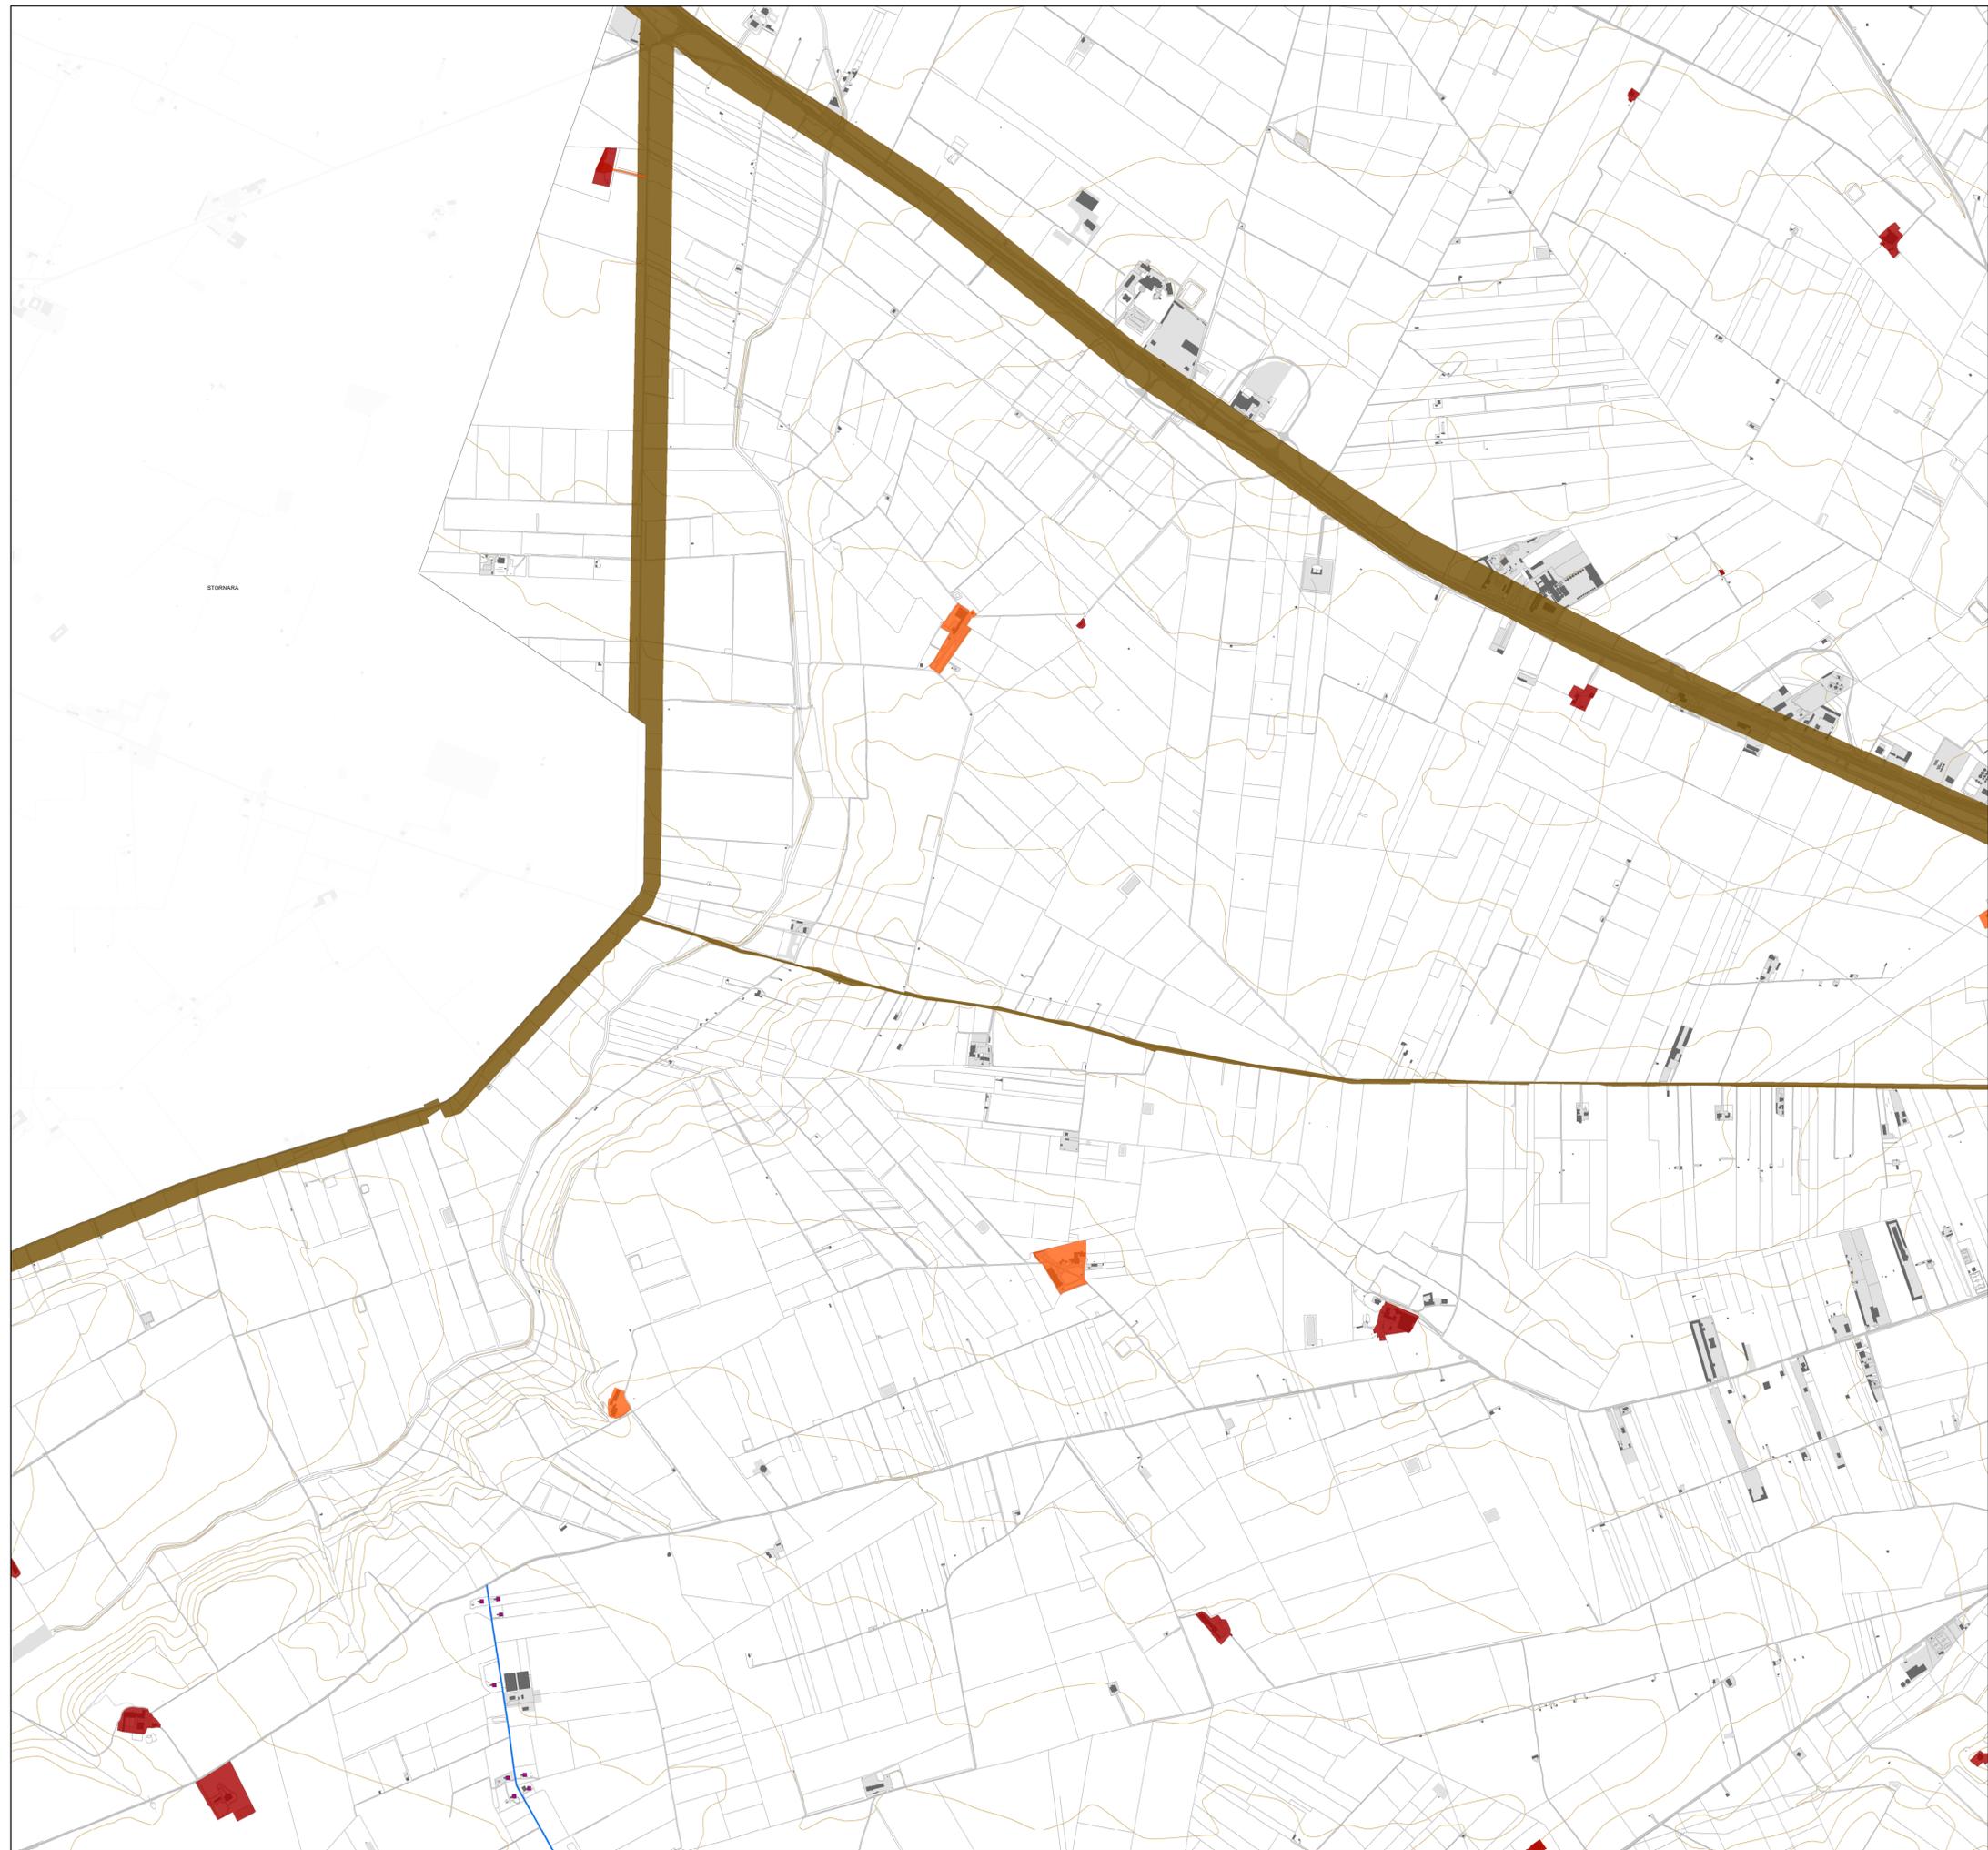



PIANO URBANISTICO GENERALE

Sindaco
Dott. Francesco Bonito


Assessore all'Urbanistica
Ing. Luciano Giannotti

Ufficio di Piano
Arch. Michele Principe, Dirigente Settore Servizi Tecnici, coordinatore dell'Ufficio di Piano;
Ing. Vito Famiglietti, RUP del Settore Servizi Tecnici-Ufficio Edilizia Privata/Urbanistica, Responsabile del PUG;
Dott.ssa Daniela Conte, Dirigente Settore n. 6, per la parte sociale;
Dott.ssa Annamaria Contino, supporto al RUP;
Dott.ssa Nunzia Rievoli, supporto al RUP;
Geom. Alfonso Di Pasquale, istruttore tecnico;
Geom. Vincenzo Fino, istruttore tecnico;
Carmine Minerva, collaboratore amministrativo.

Progettisti
Arch. Umberto Bloise
Arch. Gianluca Andreassi

Gruppo di lavoro
Arch. Pian. Andrea Tassinari
Dott. Michele Bux (Valutazione ambientale strategica)

Bozza 1ª conferenza di copianificazione

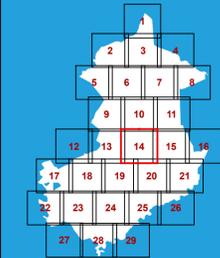

Quadri interpretativi


Q1.16.14

I beni diffusi del paesaggio agrario
L'edilizia rurale di valore storico e testimoniale

scala: 1:10.000

marzo 2025

-  Edilizia rurale di valore storico e testimoniale
-  Testimonianze della stratificazione insediativa
-  Poderi della riforma
-  Strade della Riforma
-  Rete dei Tratturi

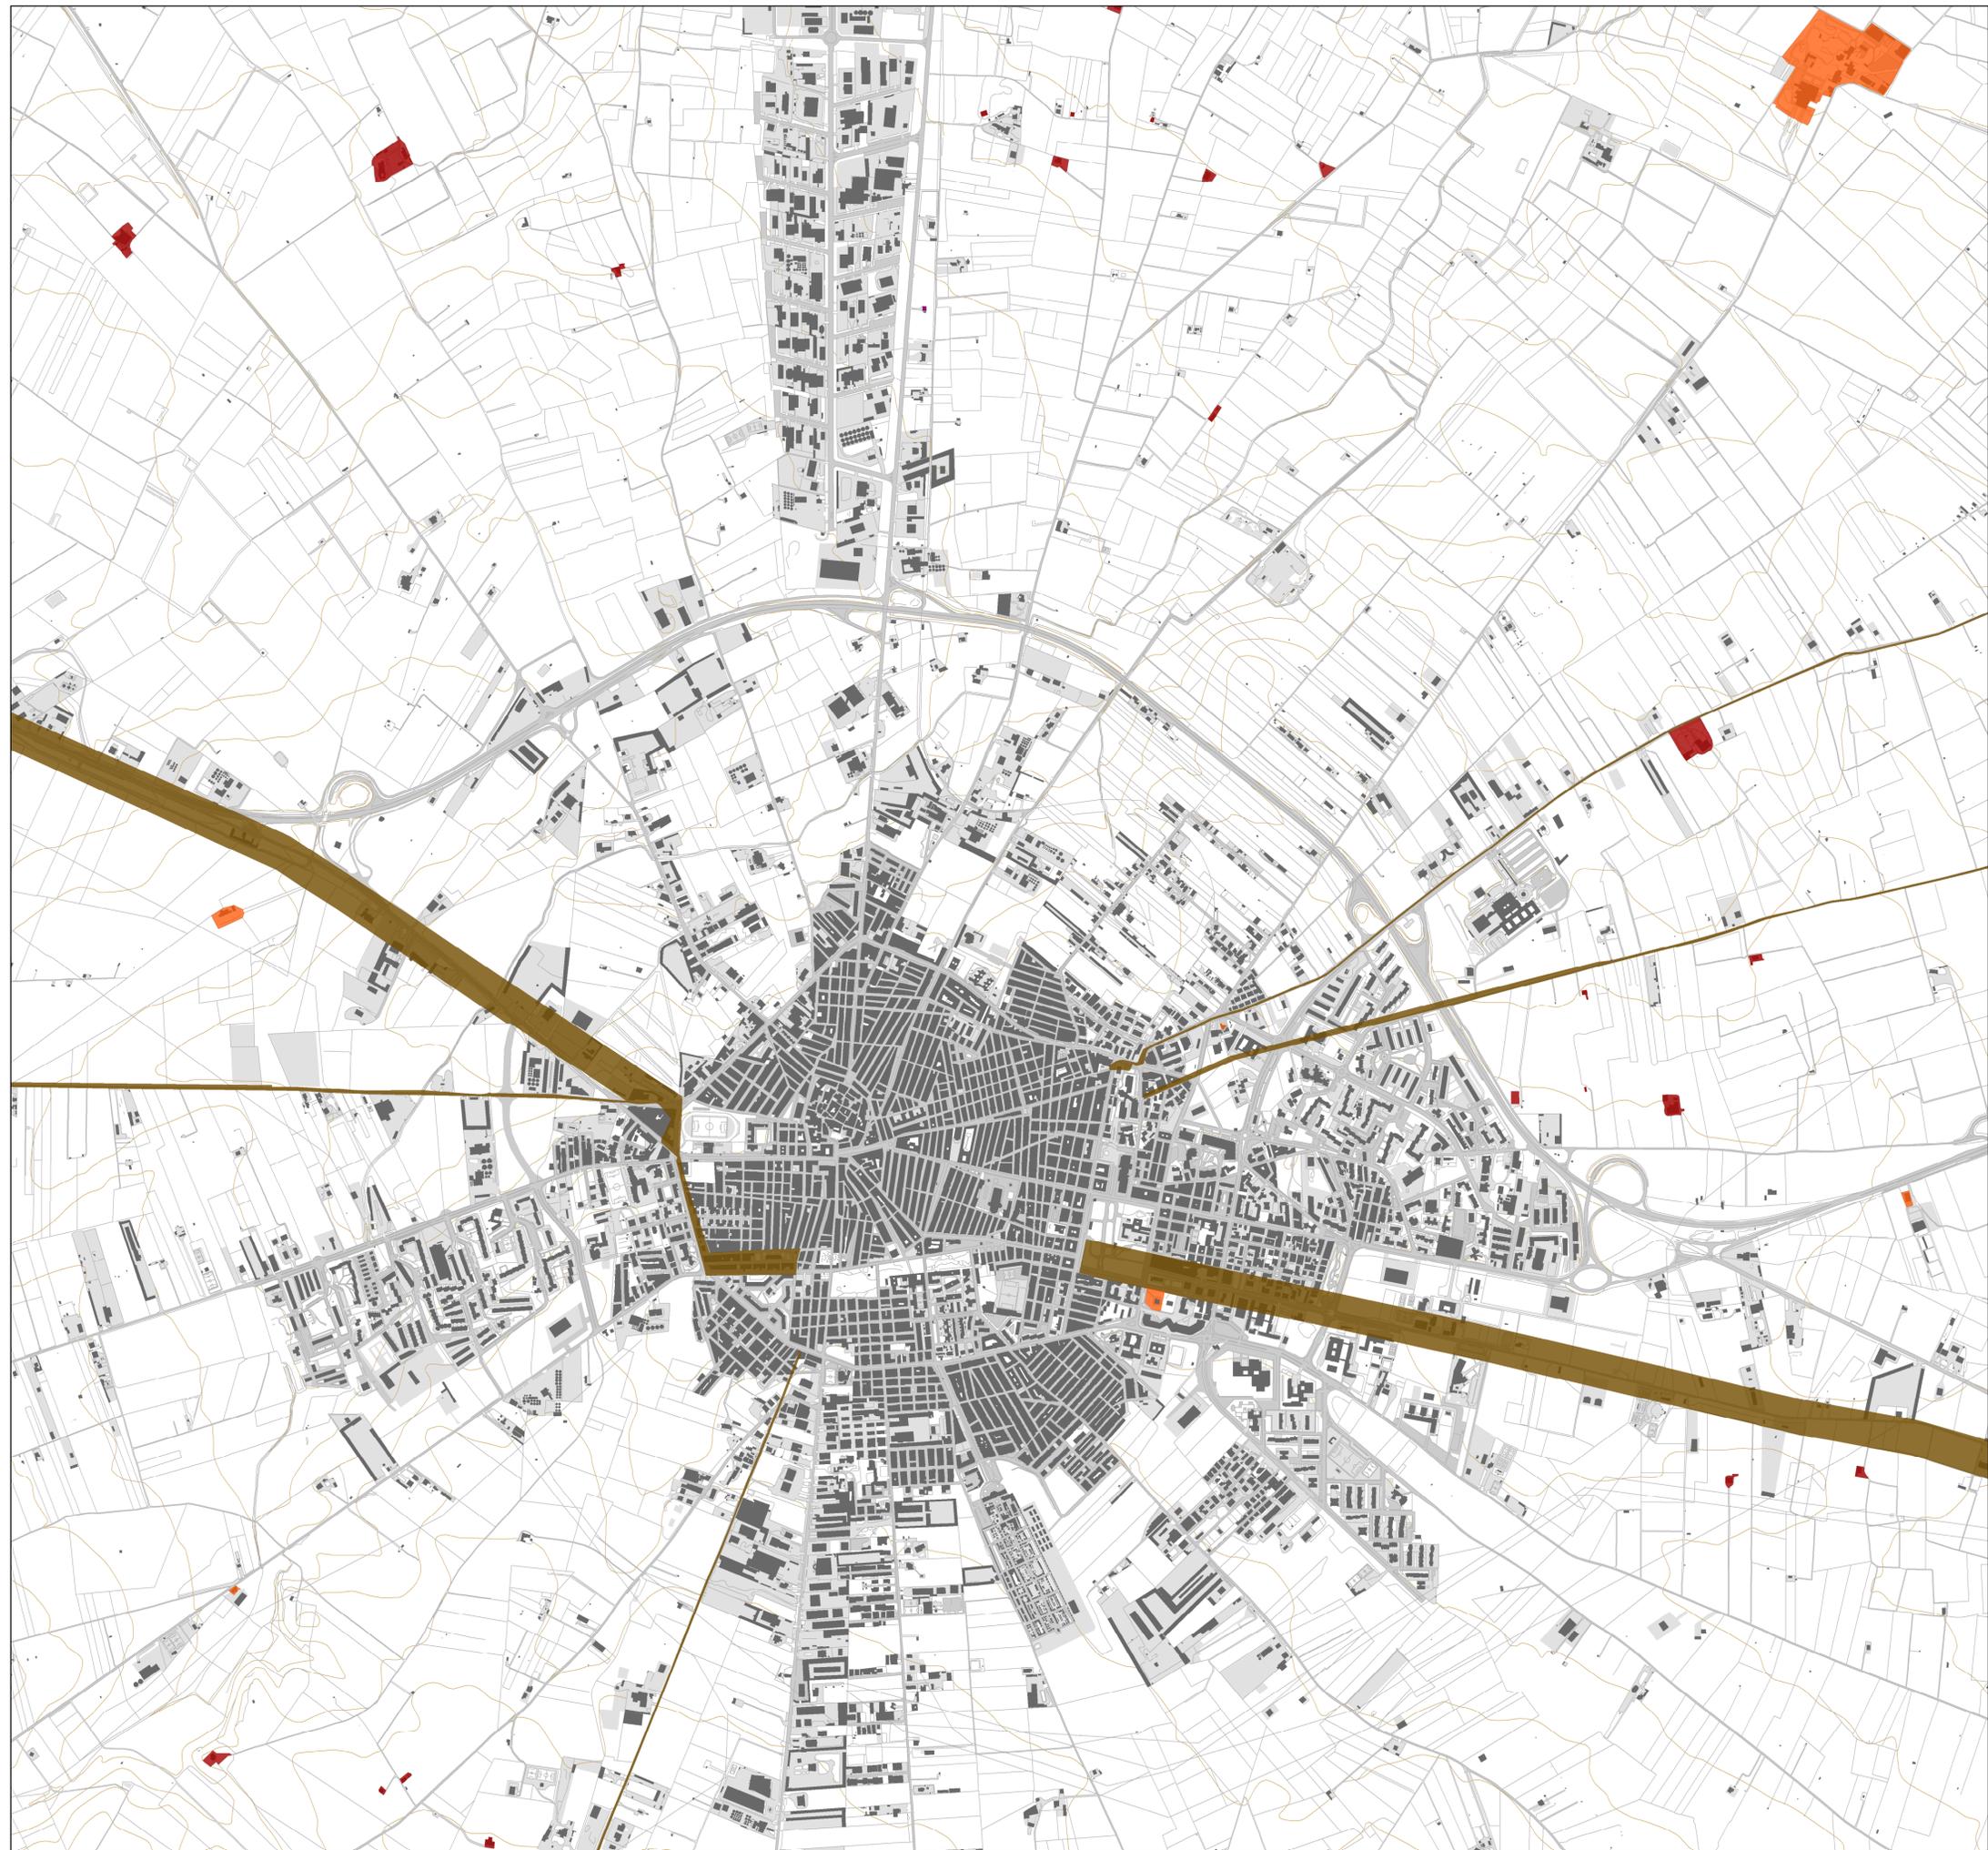



PIANO URBANISTICO GENERALE

Sindaco
Dott. Francesco Bonito

Assessore all'Urbanistica
Ing. Luciano Giannotti


Ufficio di Piano
Arch. Michele Prencipe, Dirigente Settore Servizi Tecnici, coordinatore dell'Ufficio di Piano;
Ing. Vito Famiglietti, RUP del Settore Servizi Tecnici-Ufficio Edilizia Privata/Urbanistica,
Responsabile del PUG;

Dott.ssa Daniela Conte, Dirigente Settore n. 6, per la parte sociale;
Dott.ssa Annamaria Contente, supporto al RUP;
Dott.ssa Nunzia Rievoli, supporto al RUP;
Geom. Alfonso Di Pasquale, istruttore tecnico;
Geom. Vincenzo Fino, istruttore tecnico;
Carmine Minerva, collaboratore amministrativo.

Progettisti
Arch. Umberto Bloise
Arch. Gianluca Andreassi

Gruppo di lavoro
Arch. Pian. Andrea Tassinari
Dott. Michele Bux (Valutazione ambientale strategica)

Bozza 1ª conferenza di copianificazione

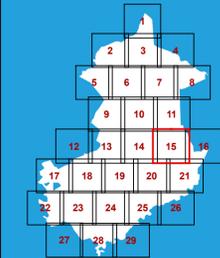

Quadri interpretativi


Q1.16.15

I beni diffusi del paesaggio agrario
L'edilizia rurale di valore
storico e testimoniale

scala: 1:10.000

marzo 2025

- Edilizia rurale di valore storico e testimoniale
- Testimonianze della stratificazione insediativa
- Poderi della riforma
- Strade della Riforma
- Rete dei Tratturi

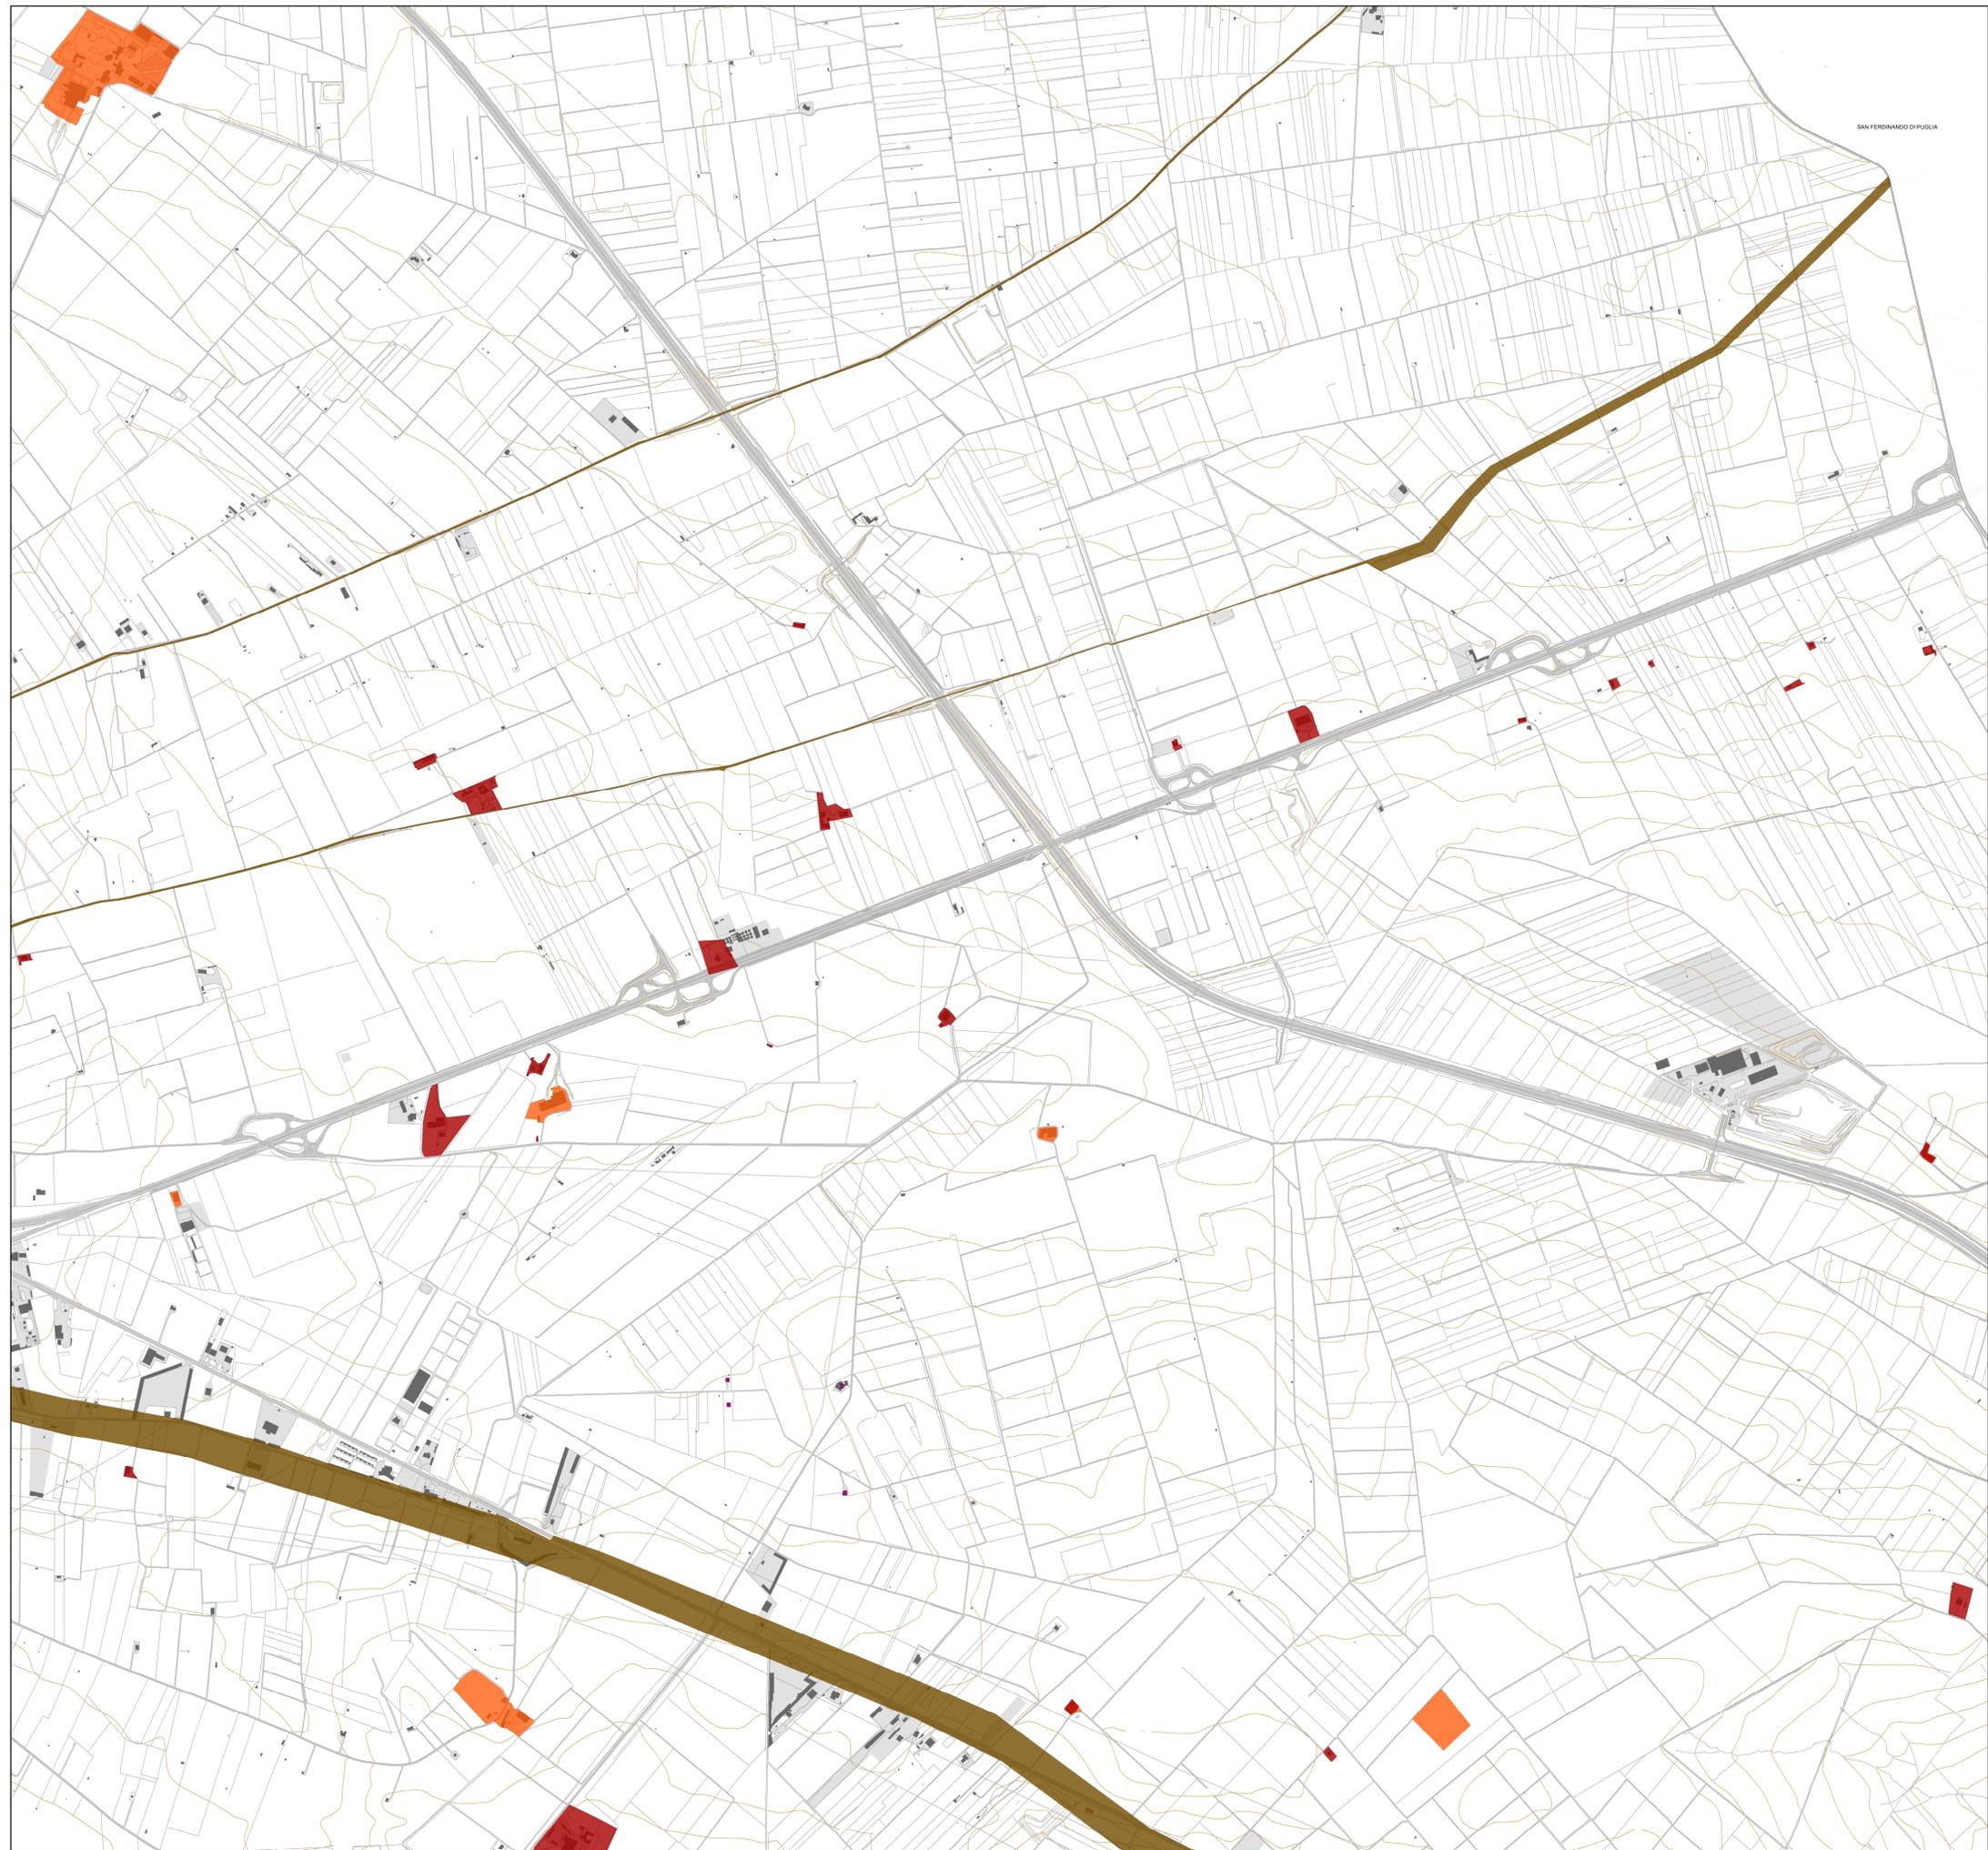



PIANO URBANISTICO GENERALE

Sindaco
Dott. Francesco Bonito


Assessore all'Urbanistica
Ing. Luciano Giannotti

Ufficio di Piano
Arch. Michele Prencipe, Dirigente Settore Servizi Tecnici, coordinatore dell'Ufficio di Piano;
Ing. Vito Famiglietti, RUP del Settore Servizi Tecnici-Ufficio Edilizia Privata/Urbanistica,
Responsabile del PUG;
Dott.ssa Daniela Conte, Dirigente Settore n. 6, per la parte sociale;
Dott.ssa Annamaria Contente, supporto al RUP;
Dott.ssa Nunzia Riefoli, supporto al RUP;
Geom. Alfonso Di Pasquale, istruttore tecnico;
Geom. Vincenzo Fino, istruttore tecnico;
Carmine Minerva, collaboratore amministrativo.

Progettisti
Arch. Umberto Bloise
Arch. Gianluca Andreassi

Gruppo di lavoro
Arch. Pian. Andrea Tassinari
Dott. Michele Bux (Valutazione ambientale strategica)

Bozza 1ª conferenza di copianificazione

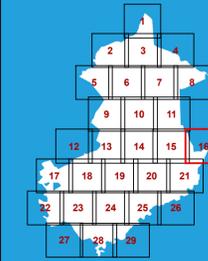

Quadri interpretativi


Q1.16.16

I beni diffusi del paesaggio agrario
L'edilizia rurale di valore
storico e testimoniale

scala: 1:10.000

marzo 2025

-  Edilizia rurale di valore storico e testimoniale
-  Testimonianze della stratificazione insediativa
-  Poderi della riforma
-  Strade della Riforma
-  Rete dei Tratturi

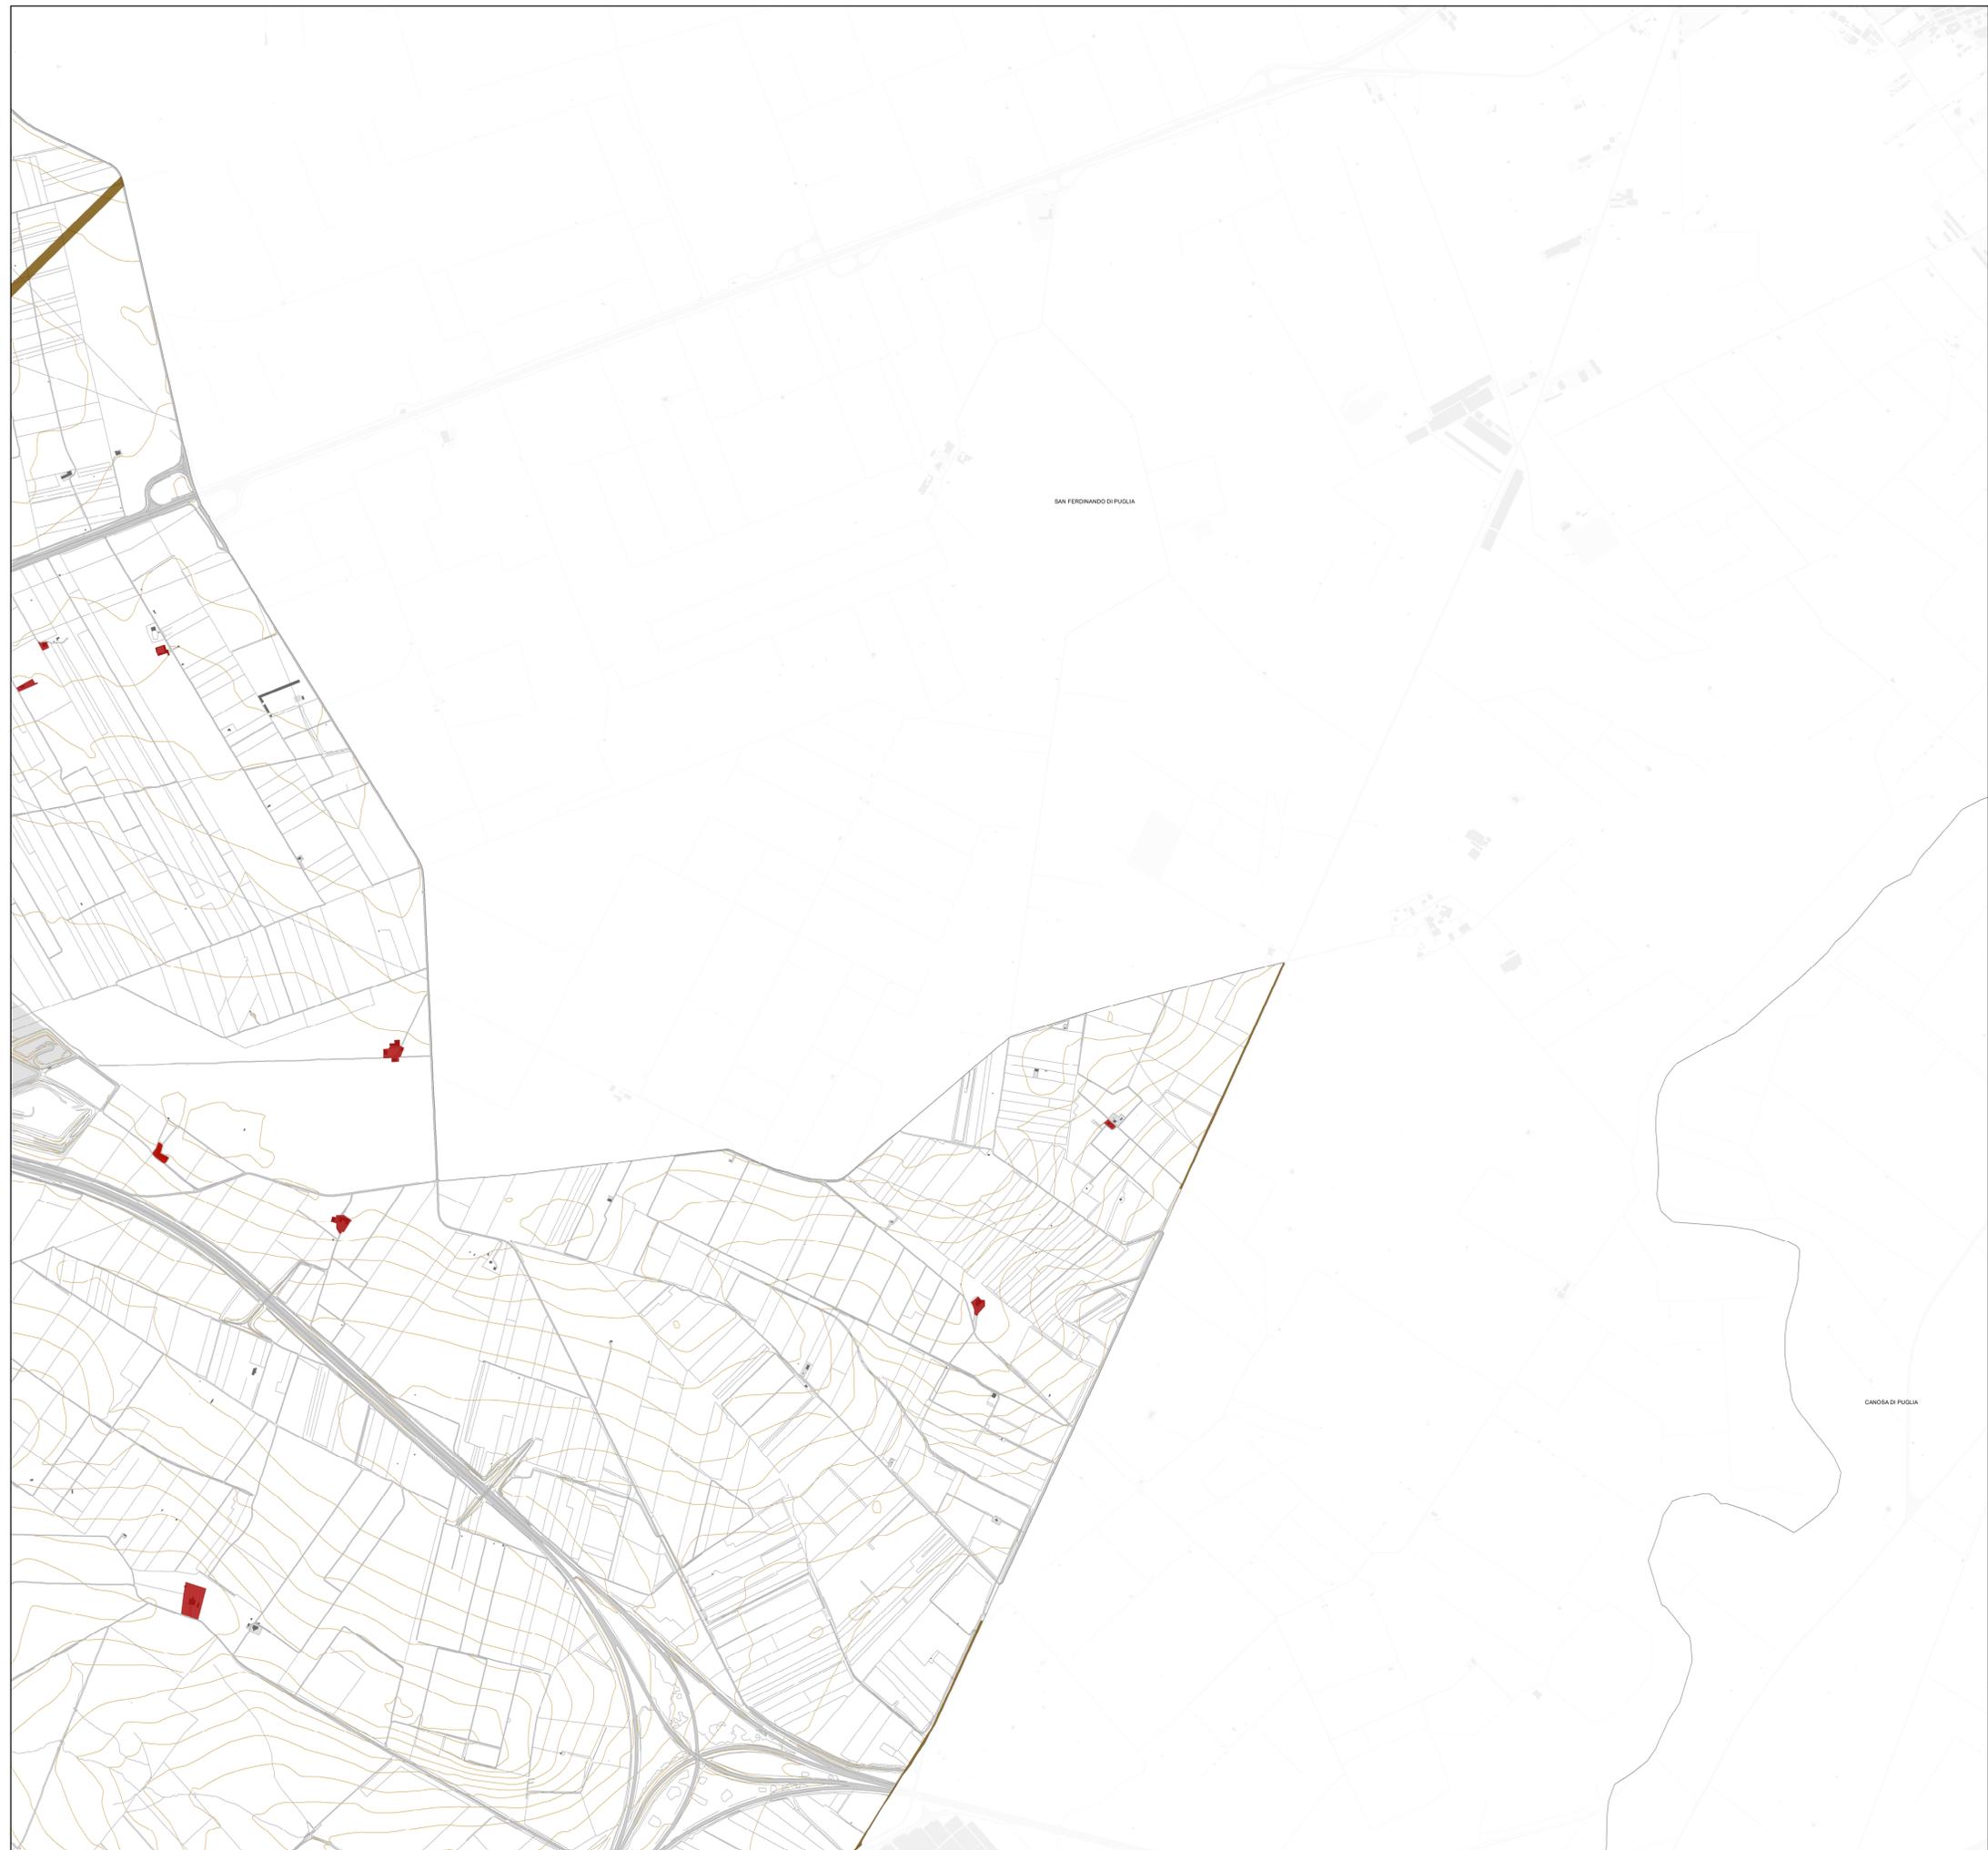



PIANO URBANISTICO GENERALE


Sindaco
Dott. Francesco Bonito
Assessore all'Urbanistica
Ing. Luciano Giannotti

Ufficio di Piano
Arch. Michele Prencipe, Dirigente Settore Servizi Tecnici, coordinatore dell'Ufficio di Piano;
Ing. Vito Famiglietti, RUP del Settore Servizi Tecnici-Ufficio Edilizia Privata/Urbanistica,
Responsabile del PUG;
Dott.ssa Daniela Conte, Dirigente Settore n. 6, per la parte sociale;
Dott.ssa Annamaria Contento, supporto al RUP;
Dott.ssa Nunzia Rievoli, supporto al RUP;
Geom. Alfonso Di Pasquale, istruttore tecnico;
Geom. Vincenzo Fino, istruttore tecnico;
Carmine Minerva, collaboratore amministrativo.

Progettisti
Arch. Umberto Bloise
Arch. Gianluca Andreassi

Gruppo di lavoro
Arch. Pian. Andrea Tassinari
Dott. Michele Bux (Valutazione ambientale strategica)

Bozza 1ª conferenza di copianificazione

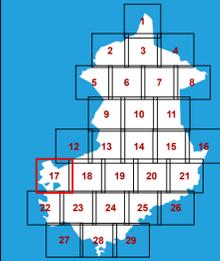

Quadri interpretativi


Q1.16.17

I beni diffusi del paesaggio agrario
L'edilizia rurale di valore
storico e testimoniale

scala: 1:10.000

marzo 2025

- Edilizia rurale di valore storico e testimoniale
- Testimonianze della stratificazione insediativa
- Poderi della riforma
- Strade della Riforma
- Rete dei Tratturi

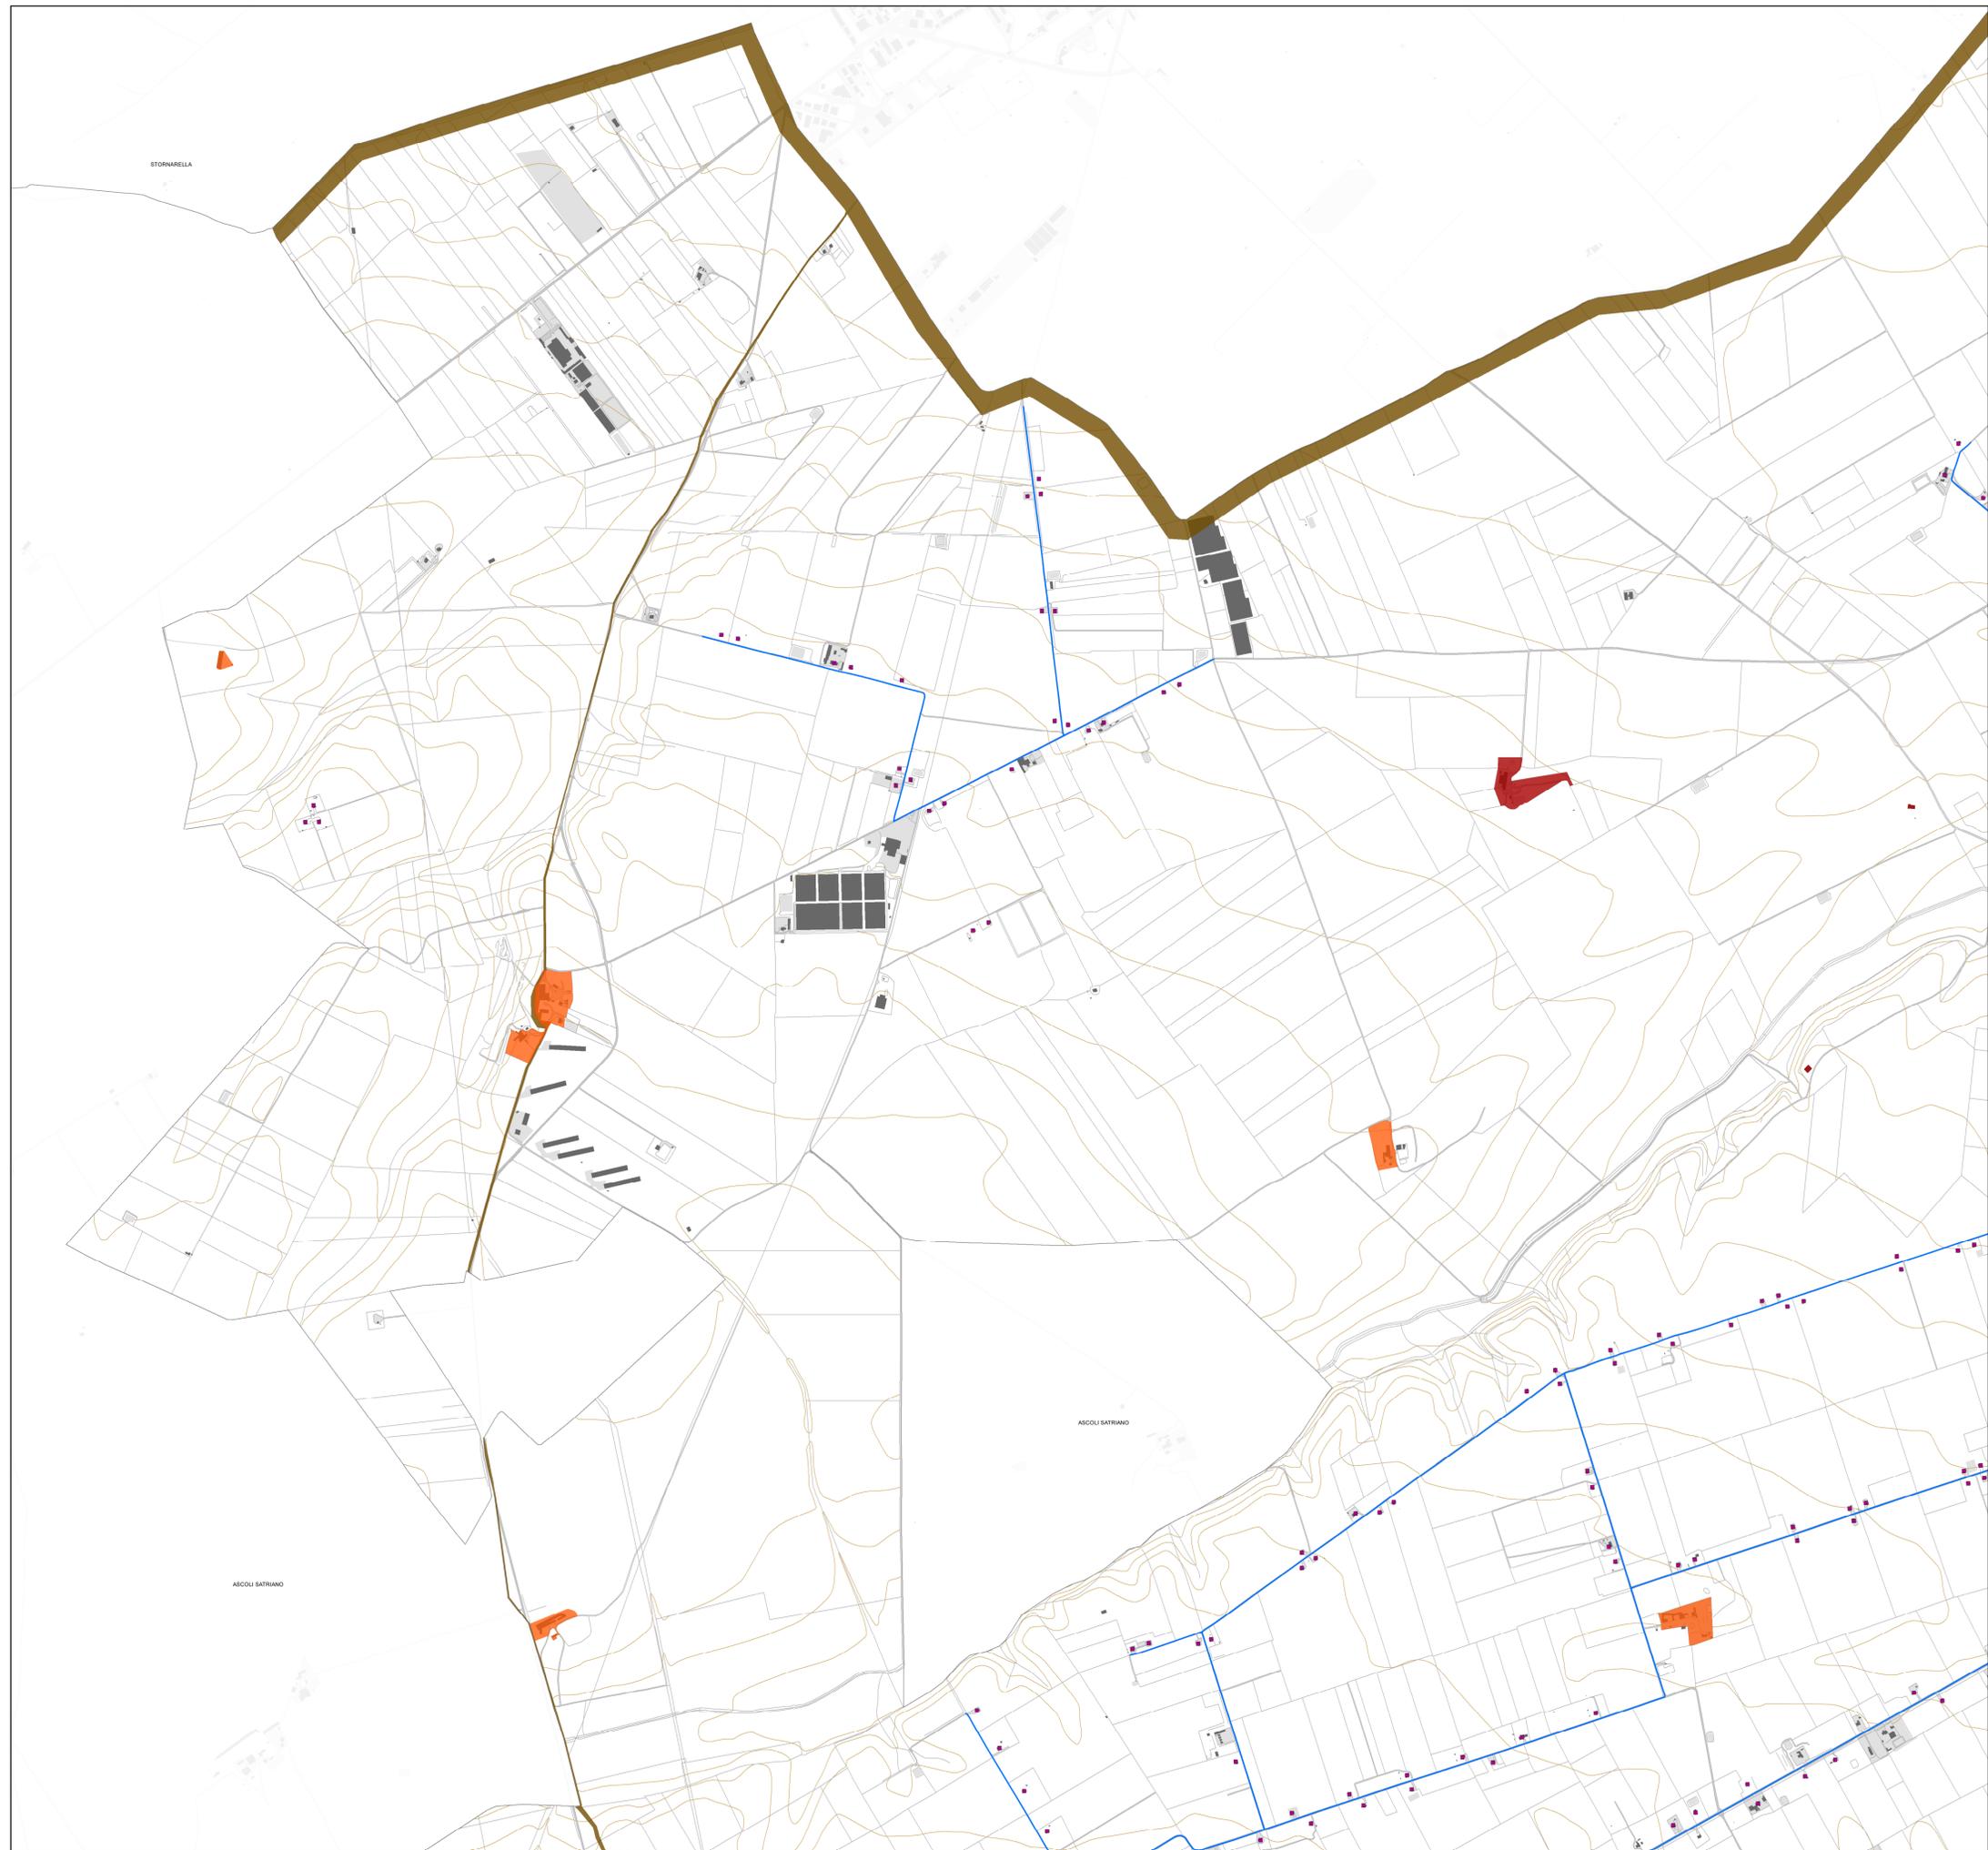



PIANO URBANISTICO GENERALE


Sindaco
Dott. Francesco Bonito
Assessore all'Urbanistica
Ing. Luciano Giannotti

Ufficio di Piano
Arch. Michele Prencipe, Dirigente Settore Servizi Tecnici, coordinatore dell'Ufficio di Piano;
Ing. Vito Famiglietti, RUP del Settore Servizi Tecnici-Ufficio Edilizia Privata/Urbanistica,
Responsabile del PUG;
Dott.ssa Daniela Conte, Dirigente Settore n. 6, per la parte sociale;
Dott.ssa Annamaria Contente, supporto al RUP;
Dott.ssa Nunzia Rievoli, supporto al RUP;
Geom. Alfonso Di Pasquale, istruttore tecnico;
Geom. Vincenzo Fino, istruttore tecnico;
Carmine Minerva, collaboratore amministrativo.

Progettisti
Arch. Umberto Bloise
Arch. Gianluca Andreassi

Gruppo di lavoro
Arch. Pian. Andrea Tassinari
Dott. Michele Bux (Valutazione ambientale strategica)

Bozza 1ª conferenza di copianificazione

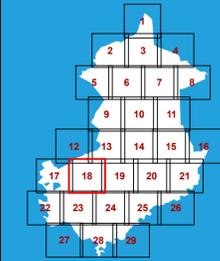

Quadri interpretativi


Q1.16.18

I beni diffusi del paesaggio agrario
L'edilizia rurale di valore
storico e testimoniale

scala: 1:10.000

marzo 2025

-  Edilizia rurale di valore storico e testimoniale
-  Testimonianze della stratificazione insediativa
-  Poderi della riforma
-  Strade della Riforma
-  Rete dei Tratturi

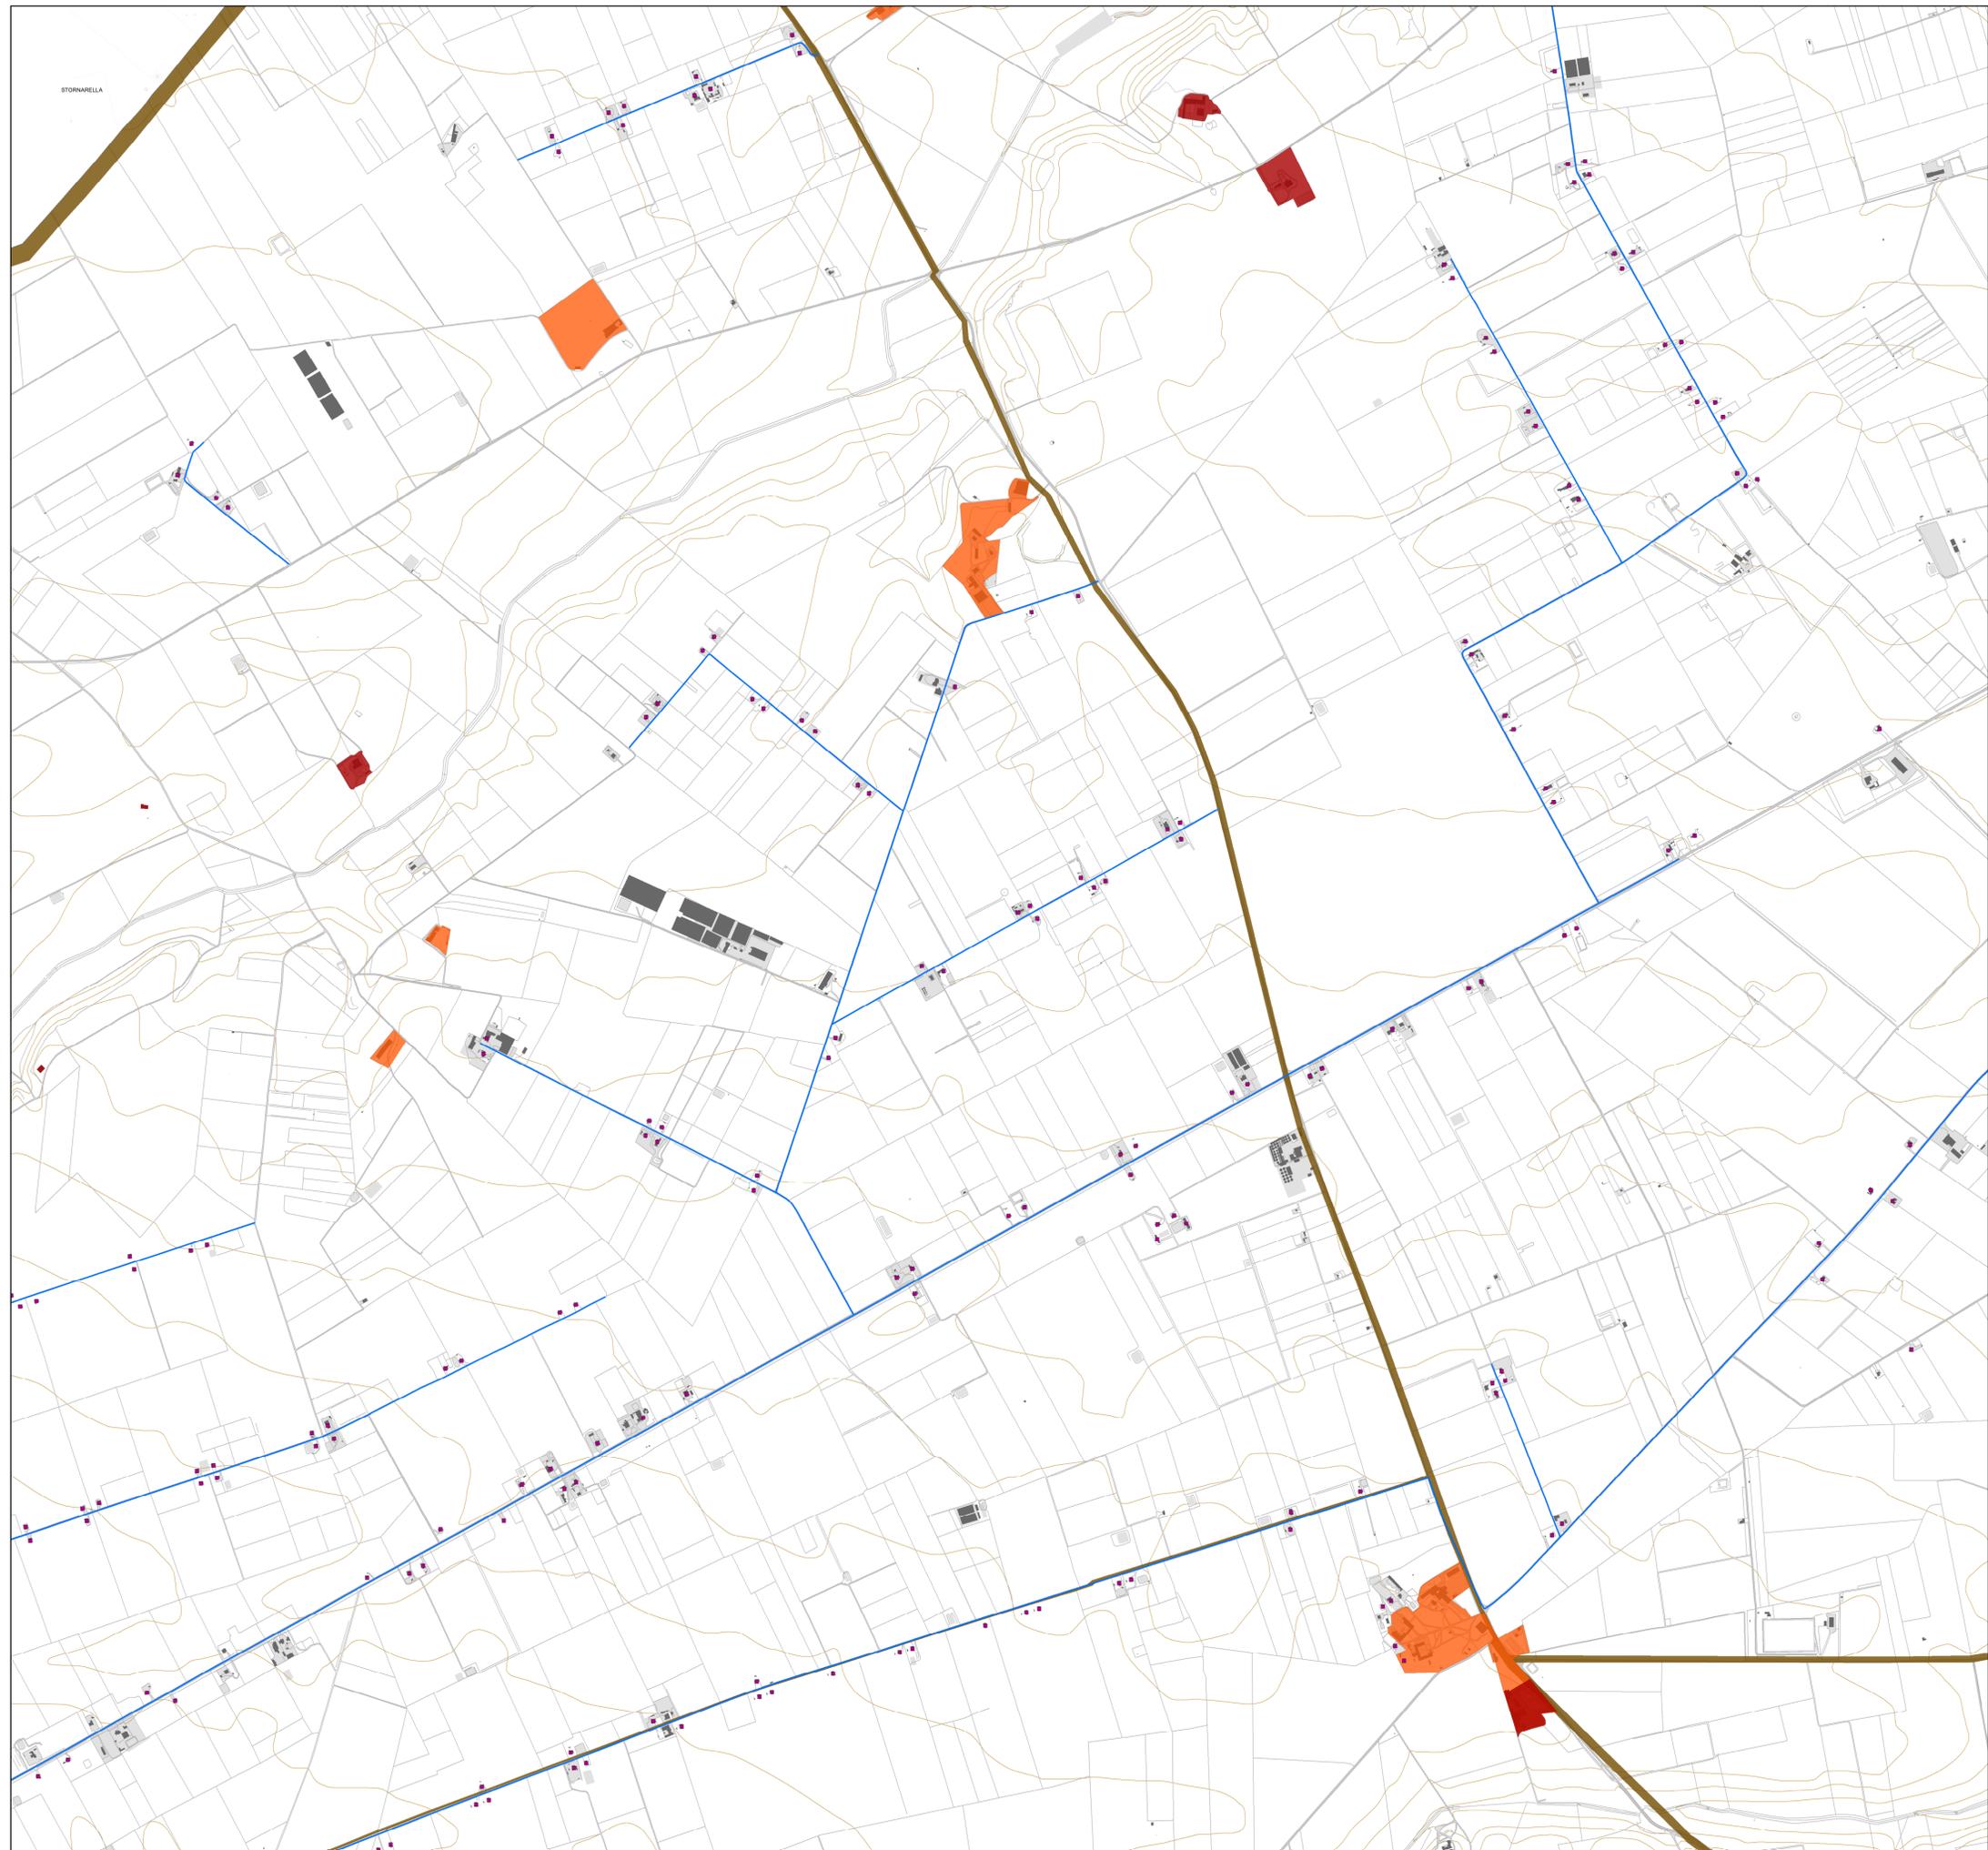



PIANO URBANISTICO GENERALE

Sindaco
Dott. Francesco Bonito


Assessore all'Urbanistica
Ing. Luciano Giannotti

Ufficio di Piano
Arch. Michele Prencipe, Dirigente Settore Servizi Tecnici, coordinatore dell'Ufficio di Piano;
Ing. Vito Famiglietti, RUP del Settore Servizi Tecnici-Ufficio Edilizia Privata/Urbanistica, Responsabile del PUG;
Dott.ssa Daniela Conte, Dirigente Settore n. 6, per la parte sociale;
Dott.ssa Annamaria Contente, supporto al RUP;
Dott.ssa Nunzia Rievoli, supporto al RUP;
Geom. Alfonso Di Pasquale, istruttore tecnico;
Geom. Vincenzo Fino, istruttore tecnico;
Carmine Minerva, collaboratore amministrativo.

Progettisti
Arch. Umberto Bloise
Arch. Gianluca Andreassi

Gruppo di lavoro
Arch. Pian. Andrea Tassinari
Dott. Michele Bux (Valutazione ambientale strategica)

Bozza 1ª conferenza di copianificazione

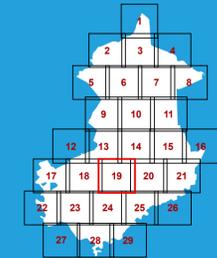

Quadri interpretativi


Q1.16.19

I beni diffusi del paesaggio agrario
L'edilizia rurale di valore
storico e testimoniale

scala: 1:10.000

marzo 2025

-  Edilizia rurale di valore storico e testimoniale
-  Testimonianze della stratificazione insediativa
-  Poderi della riforma
-  Strade della Riforma
-  Rete dei Tratturi

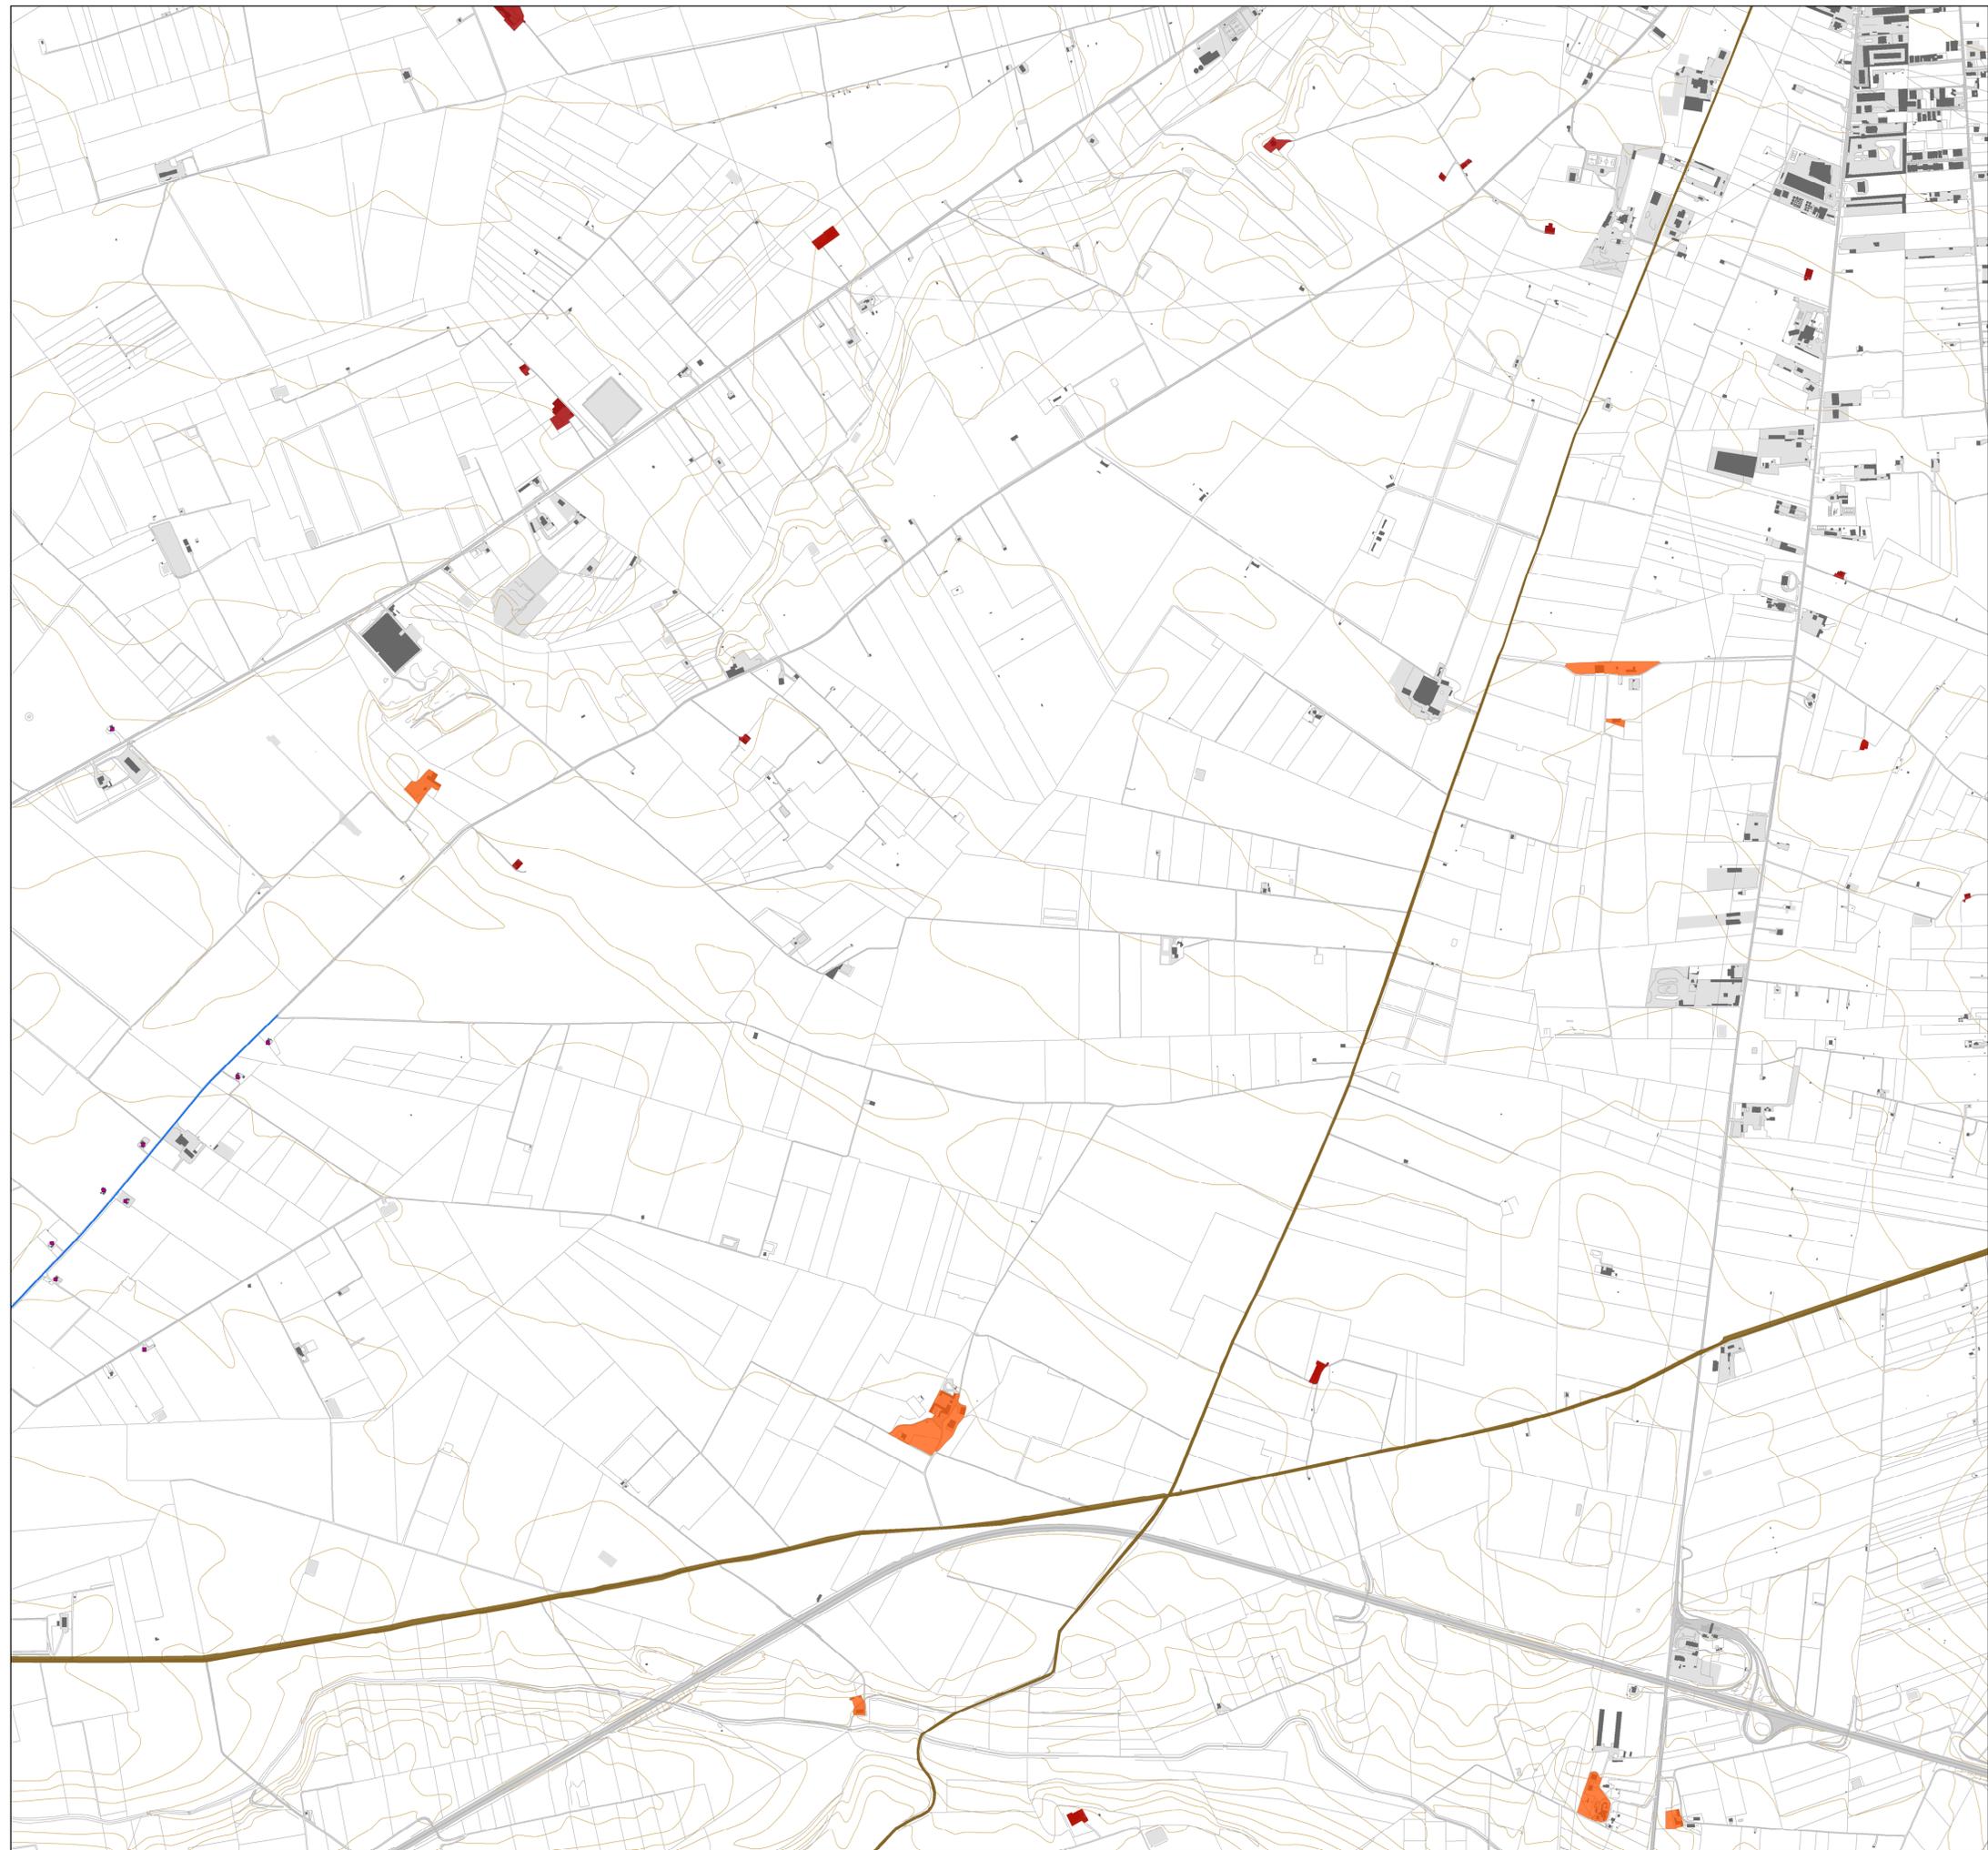



PIANO URBANISTICO GENERALE

Sindaco
Dott. Francesco Bonito

Assessore all'Urbanistica
Ing. Luciano Giannotti

Ufficio di Piano

Arch. Michele Prencipe, Dirigente Settore Servizi Tecnici, coordinatore dell'Ufficio di Piano;
Ing. Vito Famiglietti, RUP del Settore Servizi Tecnici-Ufficio Edilizia Privata/Urbanistica,
Responsabile del PUG;

Dott.ssa Daniela Conte, Dirigente Settore n. 6, per la parte sociale;
Dott.ssa Annamaria Contente, supporto al RUP;
Dott.ssa Nunzia Rievoli, supporto al RUP;
Geom. Alfonso Di Pasquale, istruttore tecnico;
Geom. Vincenzo Fino, istruttore tecnico;
Carmine Minerva, collaboratore amministrativo.


Progettisti

Arch. Umberto Bloise
Arch. Gianluca Andreassi

Gruppo di lavoro

Arch. Pian. Andrea Tassinari
Dott. Michele Bux (Valutazione ambientale strategica)

Bozza 1ª conferenza di copianificazione

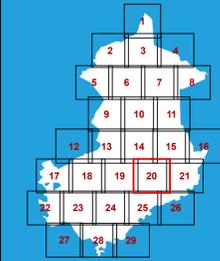

Quadri interpretativi


Q1.16.20

I beni diffusi del paesaggio agrario
L'edilizia rurale di valore
storico e testimoniale

scala: 1:10.000

marzo 2025

-  Edilizia rurale di valore storico e testimoniale
-  Testimonianze della stratificazione insediativa
-  Poderi della riforma
-  Strade della Riforma
-  Rete dei Tratturi

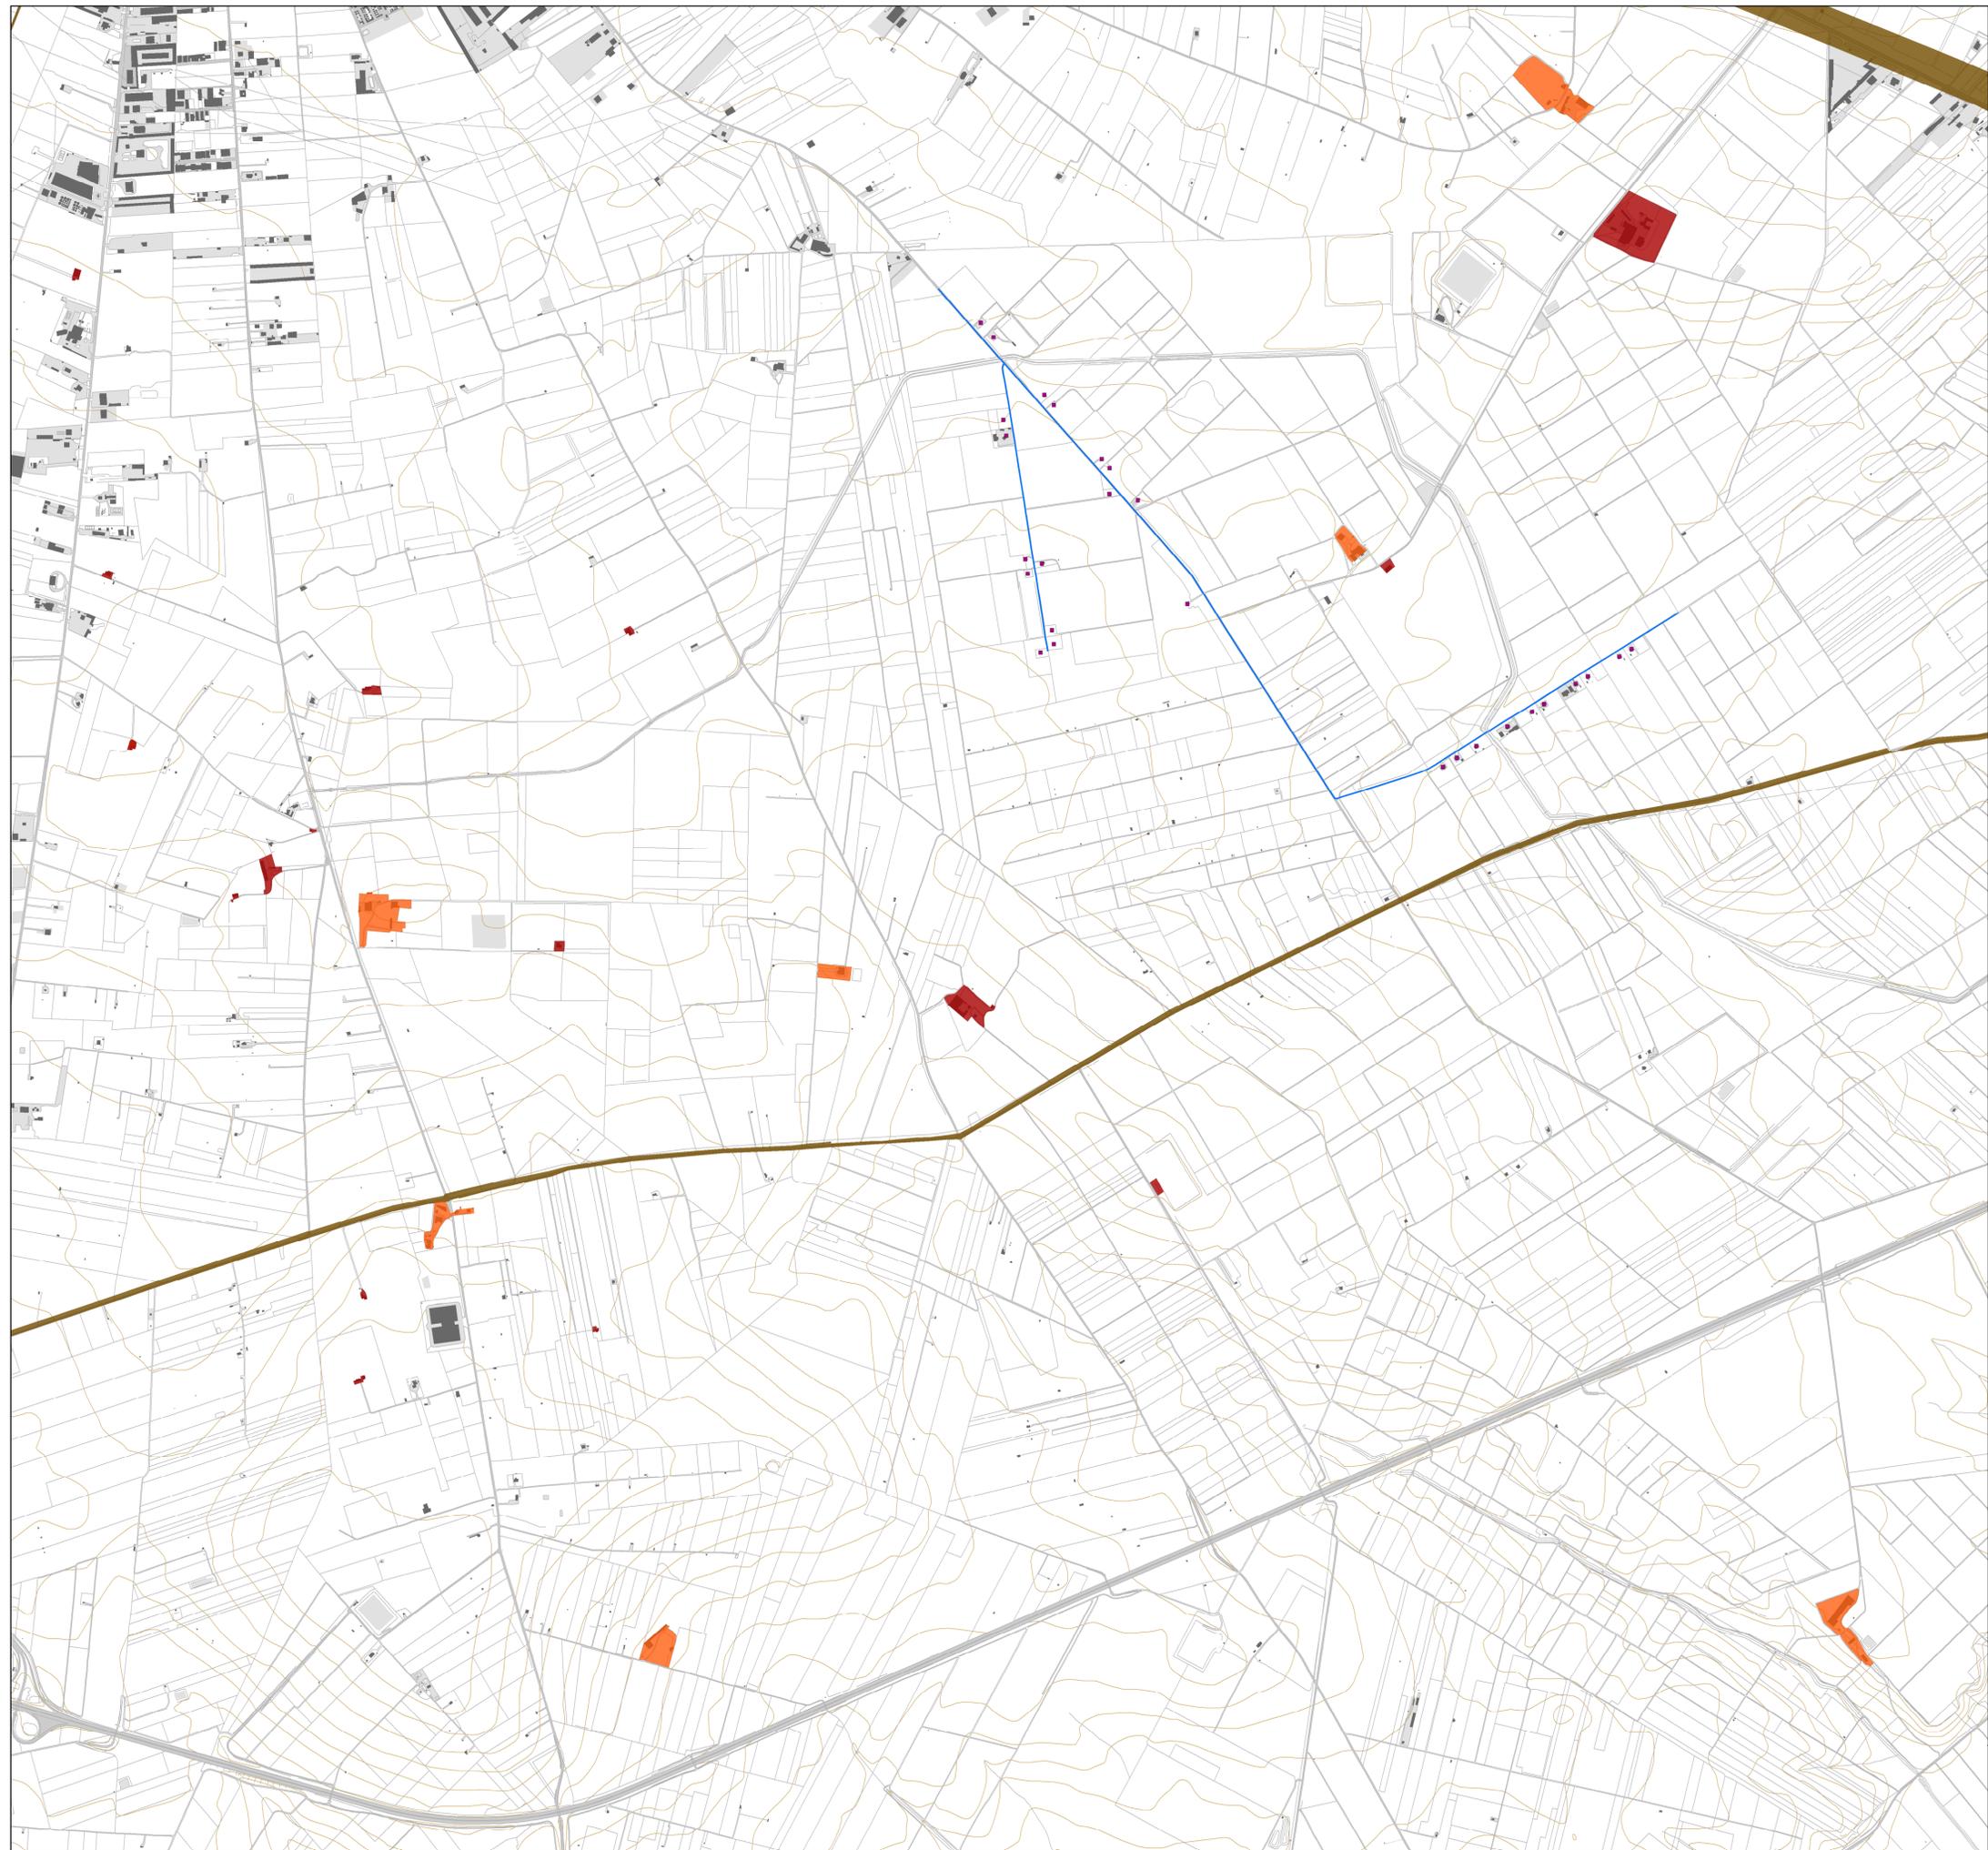



PIANO URBANISTICO GENERALE

Sindaco
Dott. Francesco Bonito


Assessore all'Urbanistica
Ing. Luciano Giannotti

Ufficio di Piano
Arch. Michele Principe, Dirigente Settore Servizi Tecnici, coordinatore dell'Ufficio di Piano;
Ing. Vito Famiglietti, RUP del Settore Servizi Tecnici-Ufficio Edilizia Privata/Urbanistica,
Responsabile del PUG;
Dott.ssa Daniela Conte, Dirigente Settore n. 6, per la parte sociale;
Dott.ssa Annamaria Contino, supporto al RUP;
Dott.ssa Nunzia Rievoli, supporto al RUP;
Geom. Alfonso Di Pasquale, istruttore tecnico;
Geom. Vincenzo Fino, istruttore tecnico;
Carmine Minerva, collaboratore amministrativo.

Progettisti
Arch. Umberto Bloise
Arch. Gianluca Andreassi

Gruppo di lavoro
Arch. Pian. Andrea Tassinari
Dott. Michele Bux (Valutazione ambientale strategica)

Bozza 1ª conferenza di copianificazione

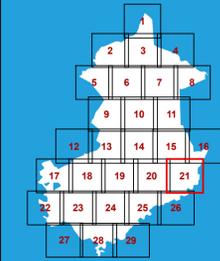

Quadri interpretativi


Q1.16.21

I beni diffusi del paesaggio agrario
L'edilizia rurale di valore
storico e testimoniale

scala: 1:10.000

marzo 2025

- Edilizia rurale di valore storico e testimoniale
- Testimonianze della stratificazione insediativa
- Poderi della riforma
- Strade della Riforma
- Rete dei Tratturi

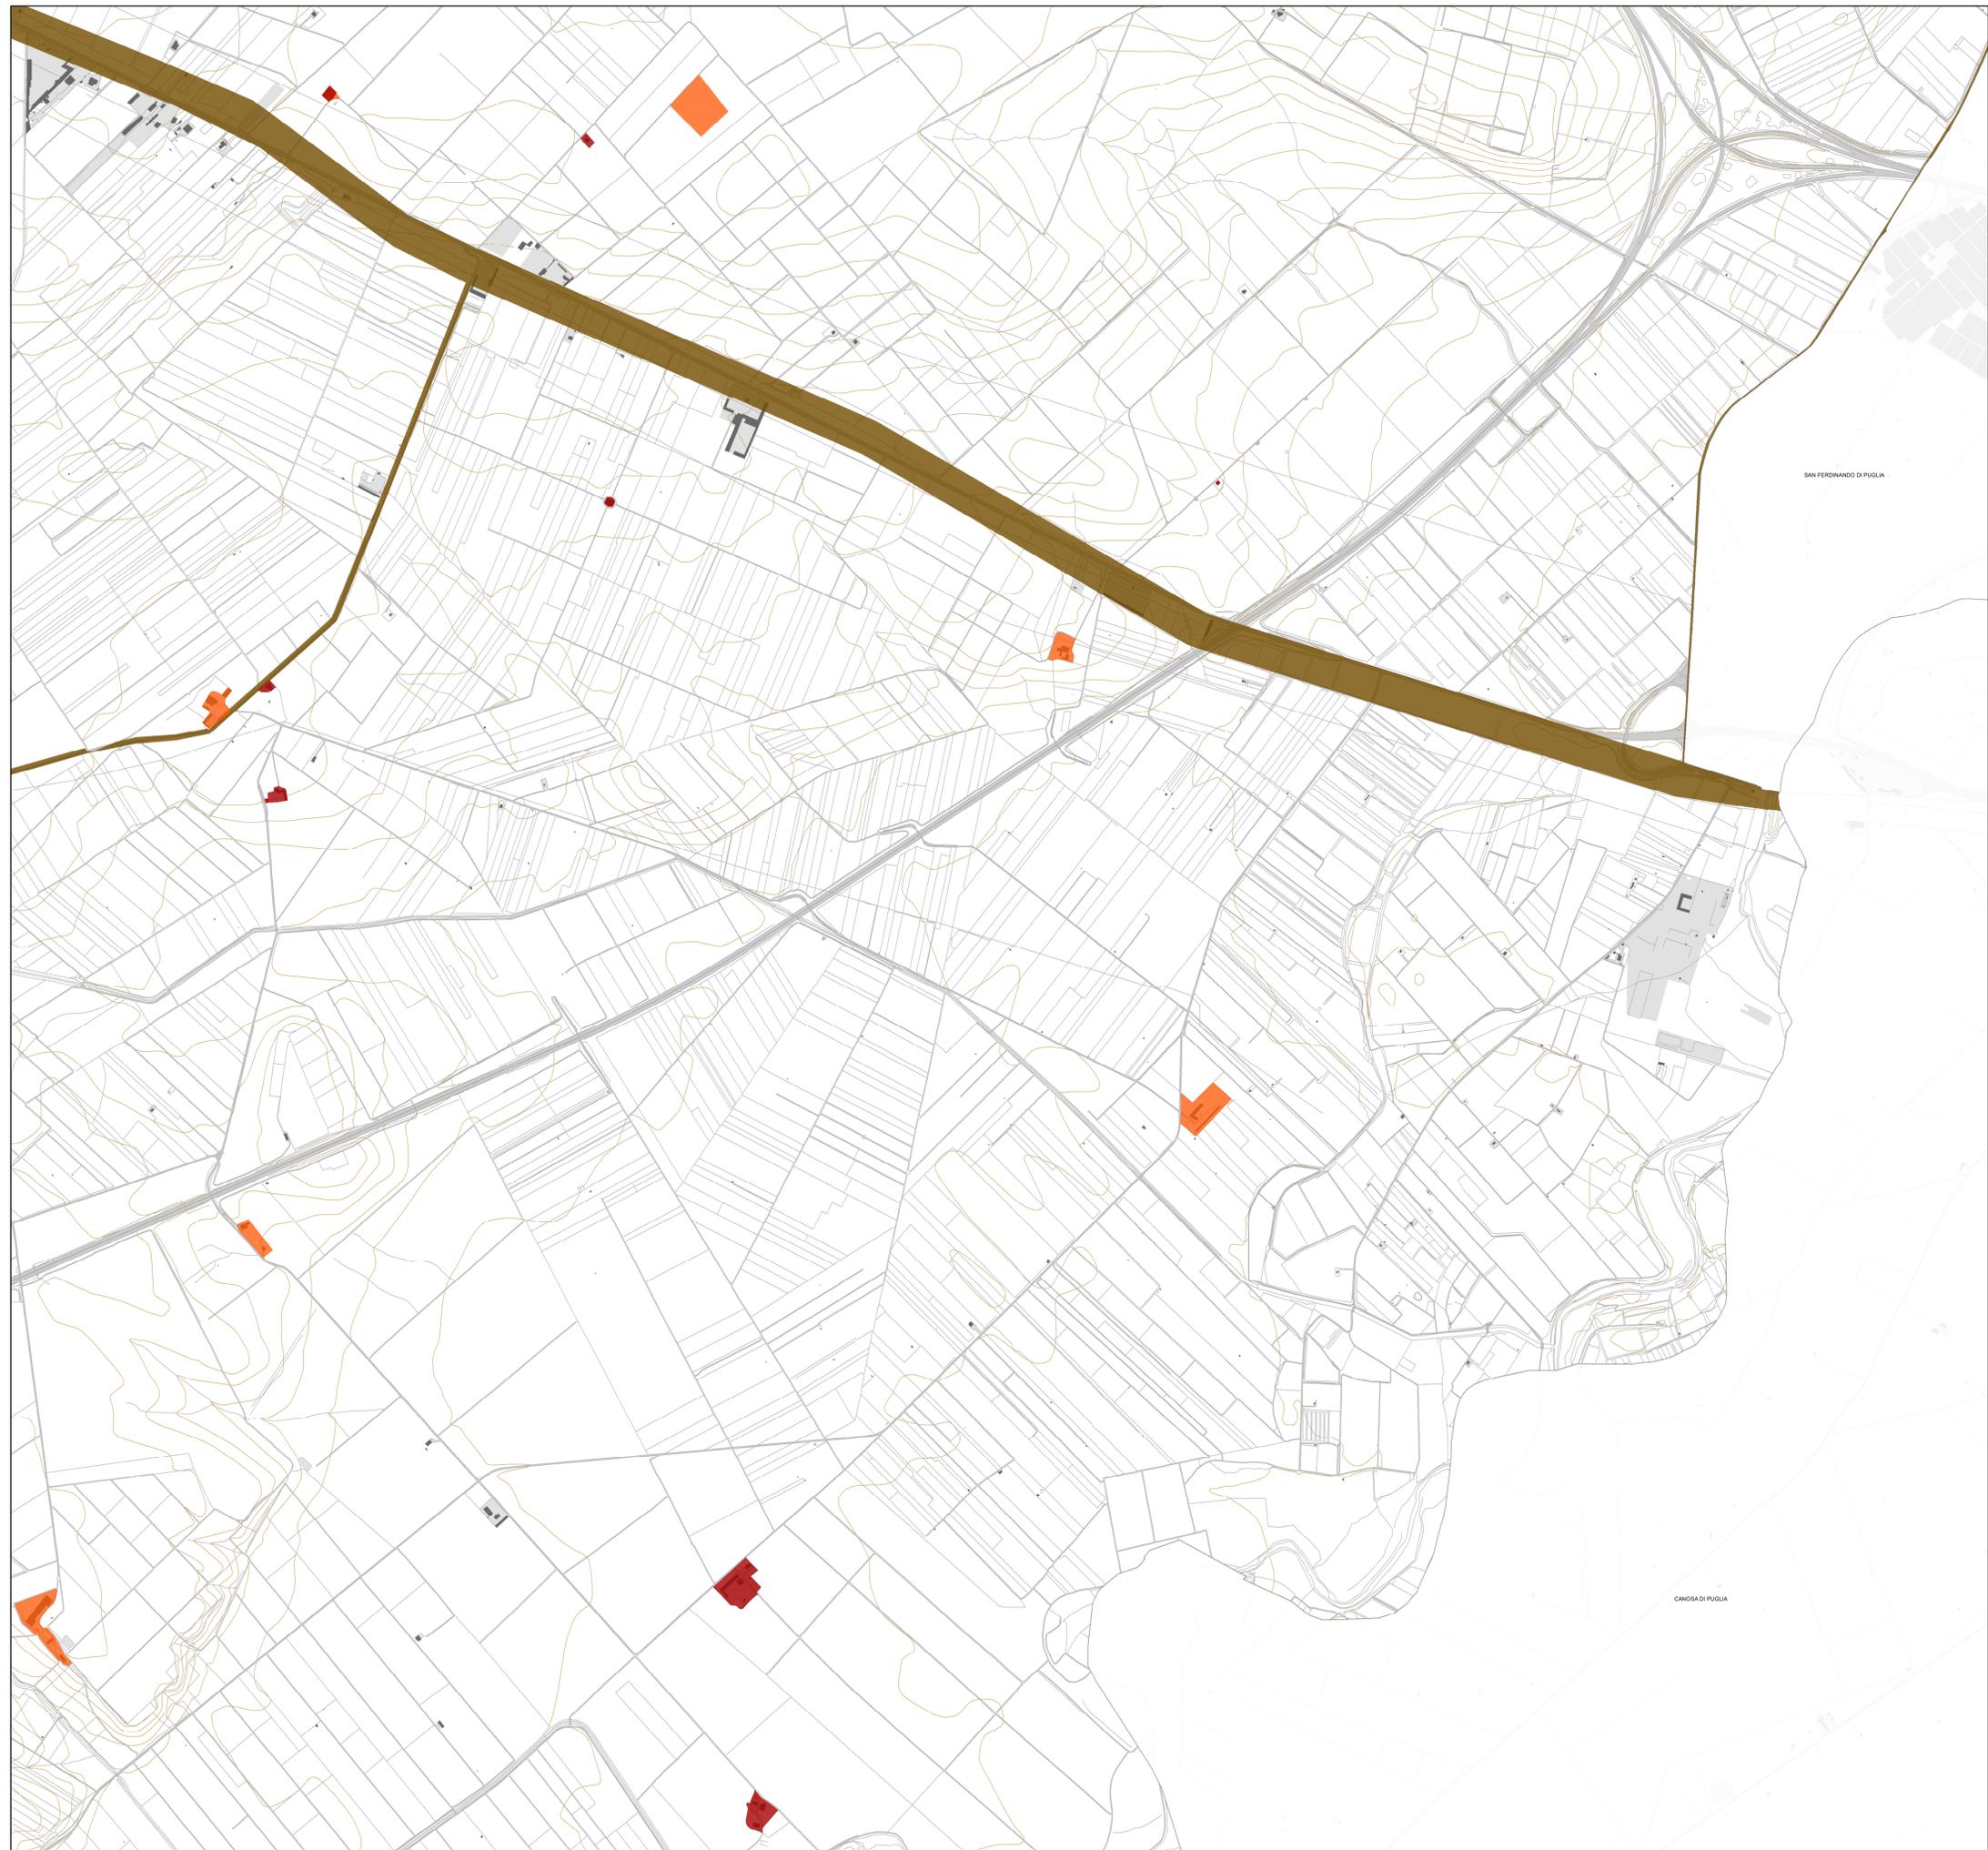



PIANO URBANISTICO GENERALE

Sindaco
Dott. Francesco Bonito


Assessore all'Urbanistica
Ing. Luciano Giannotti

Ufficio di Piano
Arch. Michele Prencipe, Dirigente Settore Servizi Tecnici, coordinatore dell'Ufficio di Piano;
Ing. Vito Famiglietti, RUP del Settore Servizi Tecnici-Ufficio Edilizia Privata/Urbanistica,
Responsabile del PUG;
Dott.ssa Daniela Conte, Dirigente Settore n. 6, per la parte sociale;
Dott.ssa Annamaria Contento, supporto al RUP;
Dott.ssa Nunzia Riefoli, supporto al RUP;
Geom. Alfonso Di Pasquale, istruttore tecnico;
Geom. Vincenzo Fino, istruttore tecnico;
Carmine Minerva, collaboratore amministrativo.

Progettisti
Arch. Umberto Bloise
Arch. Gianluca Andreassi

Gruppo di lavoro
Arch. Pian. Andrea Tassinari
Dott. Michele Bux (Valutazione ambientale strategica)

Bozza 1ª conferenza di copianificazione

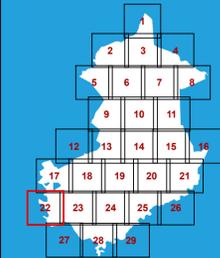

Quadri interpretativi


Q1.16.22

I beni diffusi del paesaggio agrario
L'edilizia rurale di valore
storico e testimoniale

scala: 1:10.000

marzo 2025

-  Edilizia rurale di valore storico e testimoniale
-  Testimonianze della stratificazione insediativa
-  Poderi della riforma
-  Strade della Riforma
-  Rete dei Tratturi

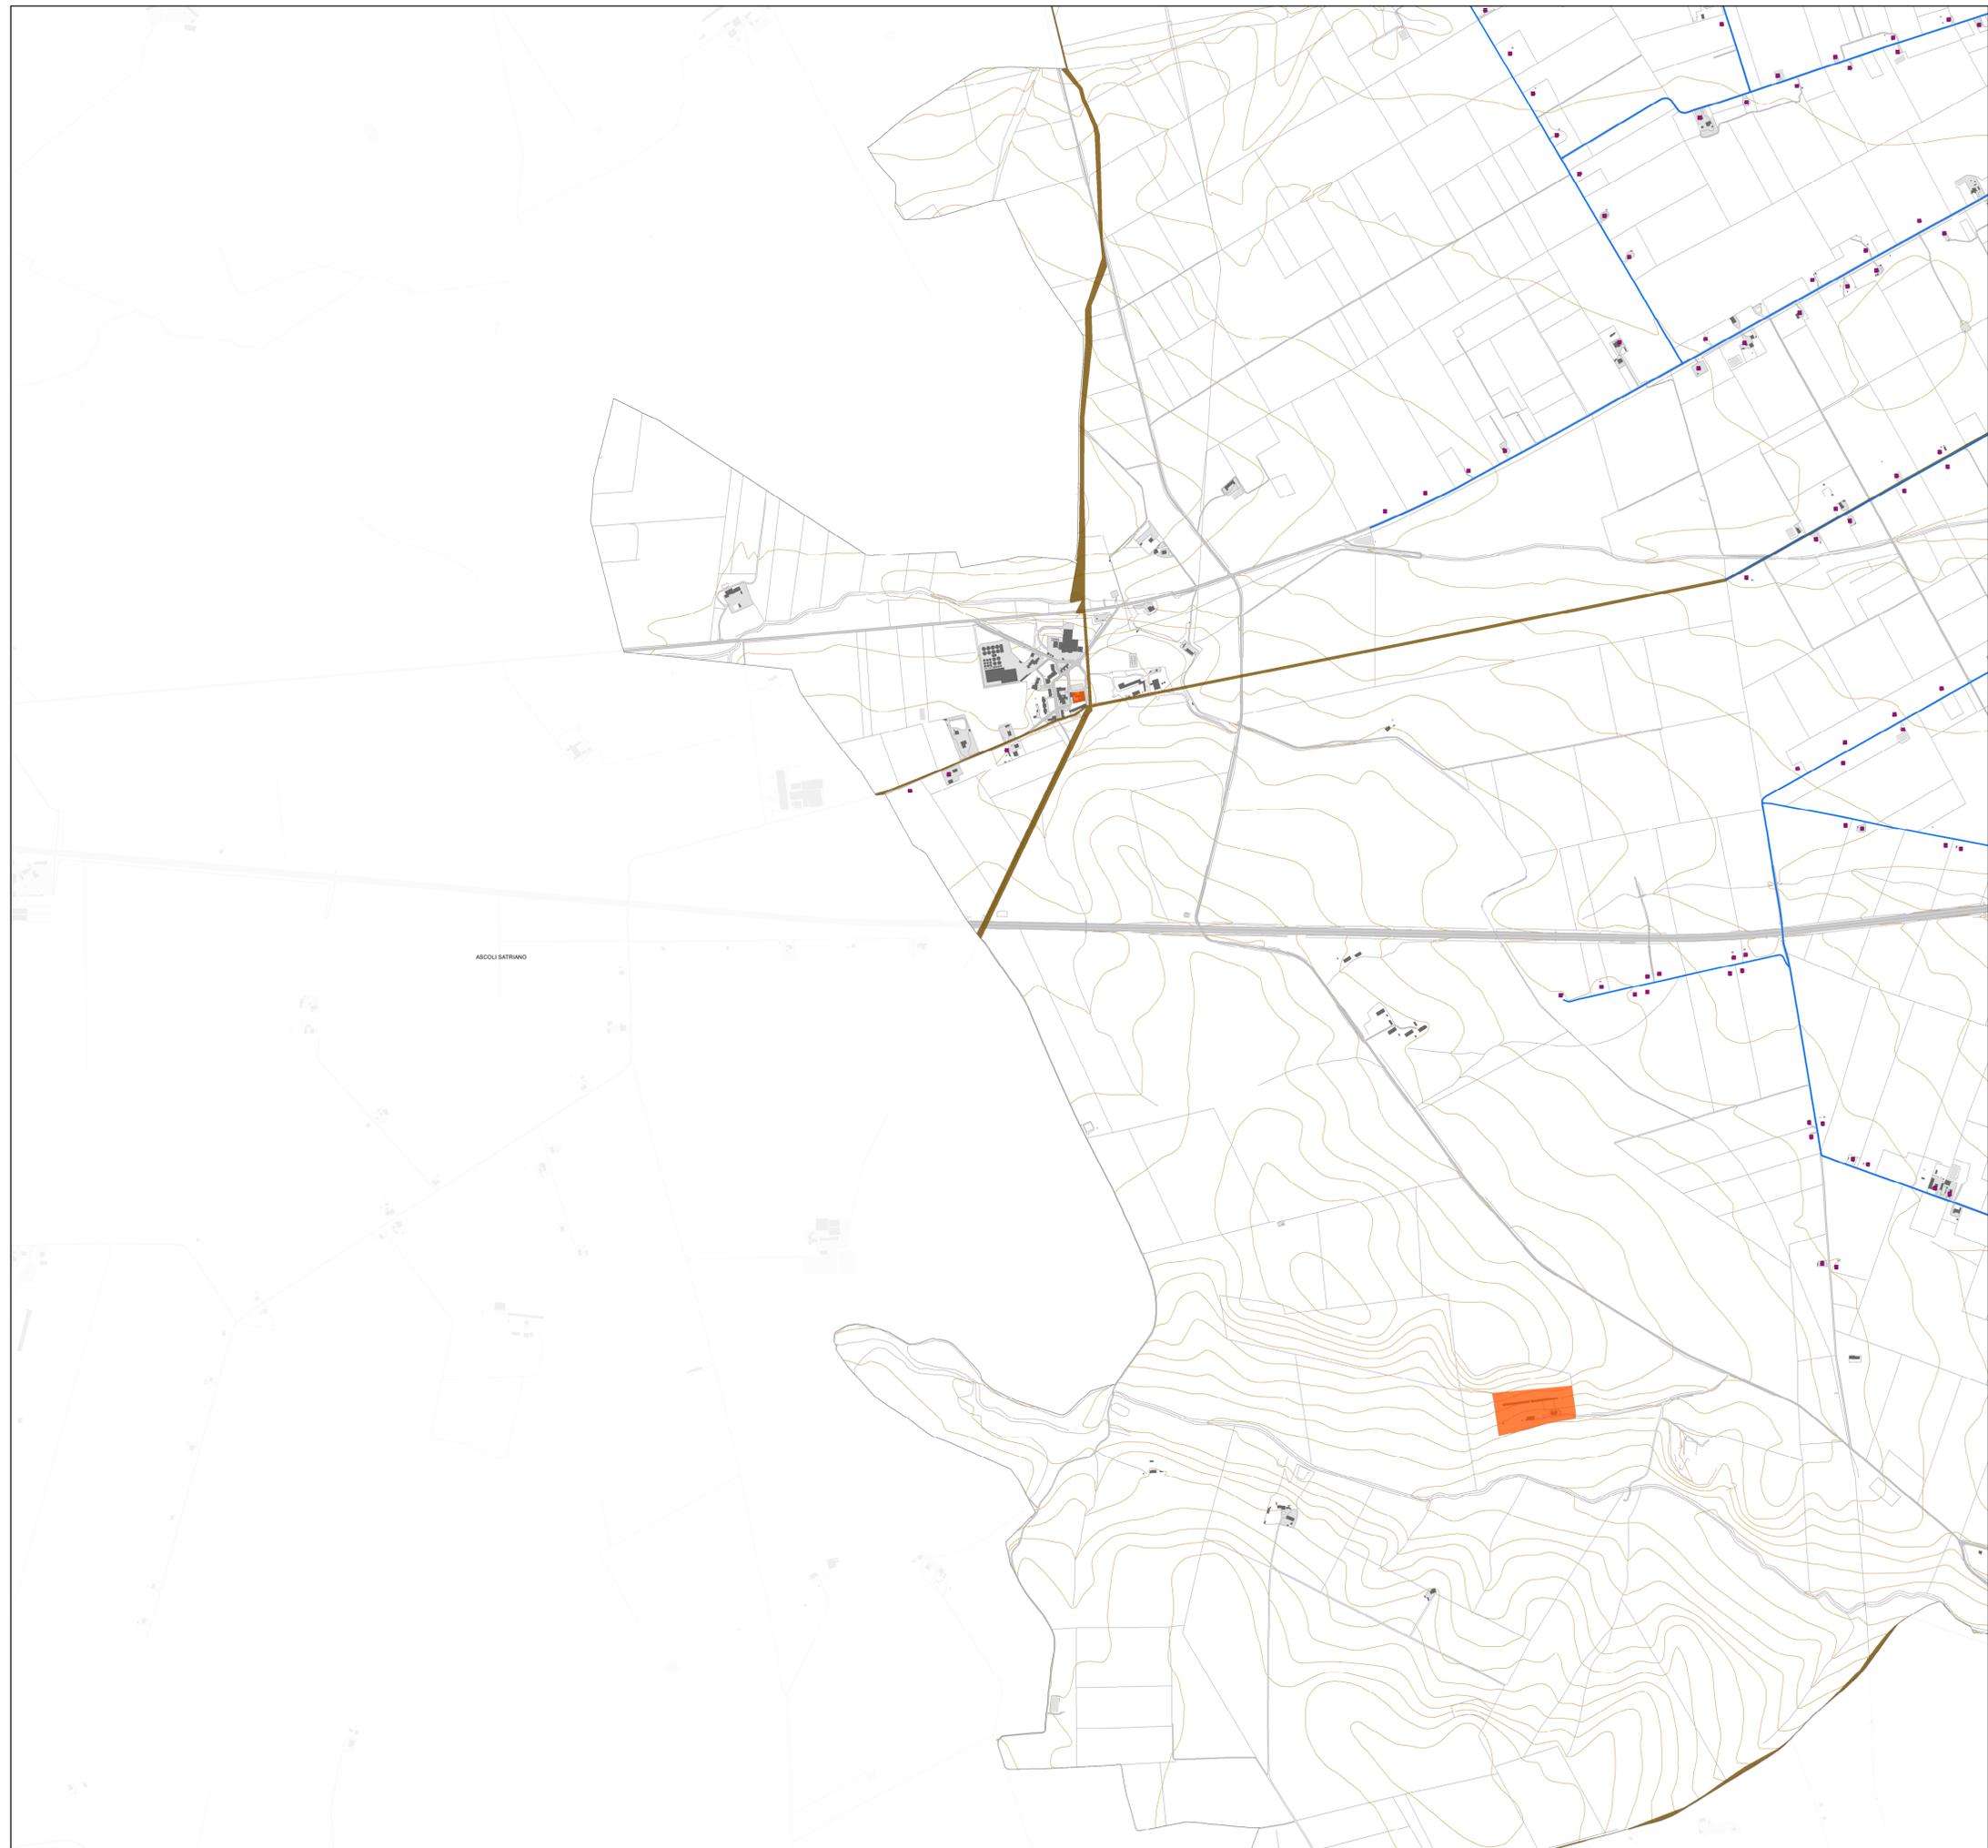



PIANO URBANISTICO GENERALE

Sindaco
Dott. Francesco Bonito

Assessore all'Urbanistica
Ing. Luciano Giannotti

Ufficio di Piano

Arch. Michele Prencipe, Dirigente Settore Servizi Tecnici, coordinatore dell'Ufficio di Piano;
Ing. Vito Famiglietti, RUP del Settore Servizi Tecnici-Ufficio Edilizia Privata/Urbanistica,
Responsabile del PUG;
Dott.ssa Daniela Conte, Dirigente Settore n. 6, per la parte sociale;
Dott.ssa Annamaria Contento, supporto al RUP;
Dott.ssa Nunzia Rievoli, supporto al RUP;
Geom. Alfonso Di Pasquale, istruttore tecnico;
Geom. Vincenzo Fino, istruttore tecnico;
Carmine Minerva, collaboratore amministrativo.


Progettisti

Arch. Umberto Bloise
Arch. Gianluca Andreassi

Gruppo di lavoro

Arch. Pian. Andrea Tassinari
Dott. Michele Bux (Valutazione ambientale strategica)

Bozza 1ª conferenza di copianificazione

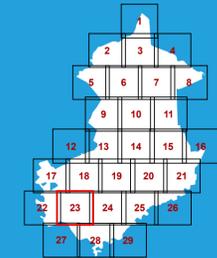

Quadri interpretativi


Q1.16.23

I beni diffusi del paesaggio agrario
L'edilizia rurale di valore storico e testimoniale

scala: 1:10.000

marzo 2025

- Edilizia rurale di valore storico e testimoniale
- Testimonianze della stratificazione insediativa
- Poderi della riforma
- Strade della Riforma
- Rete dei Tratturi

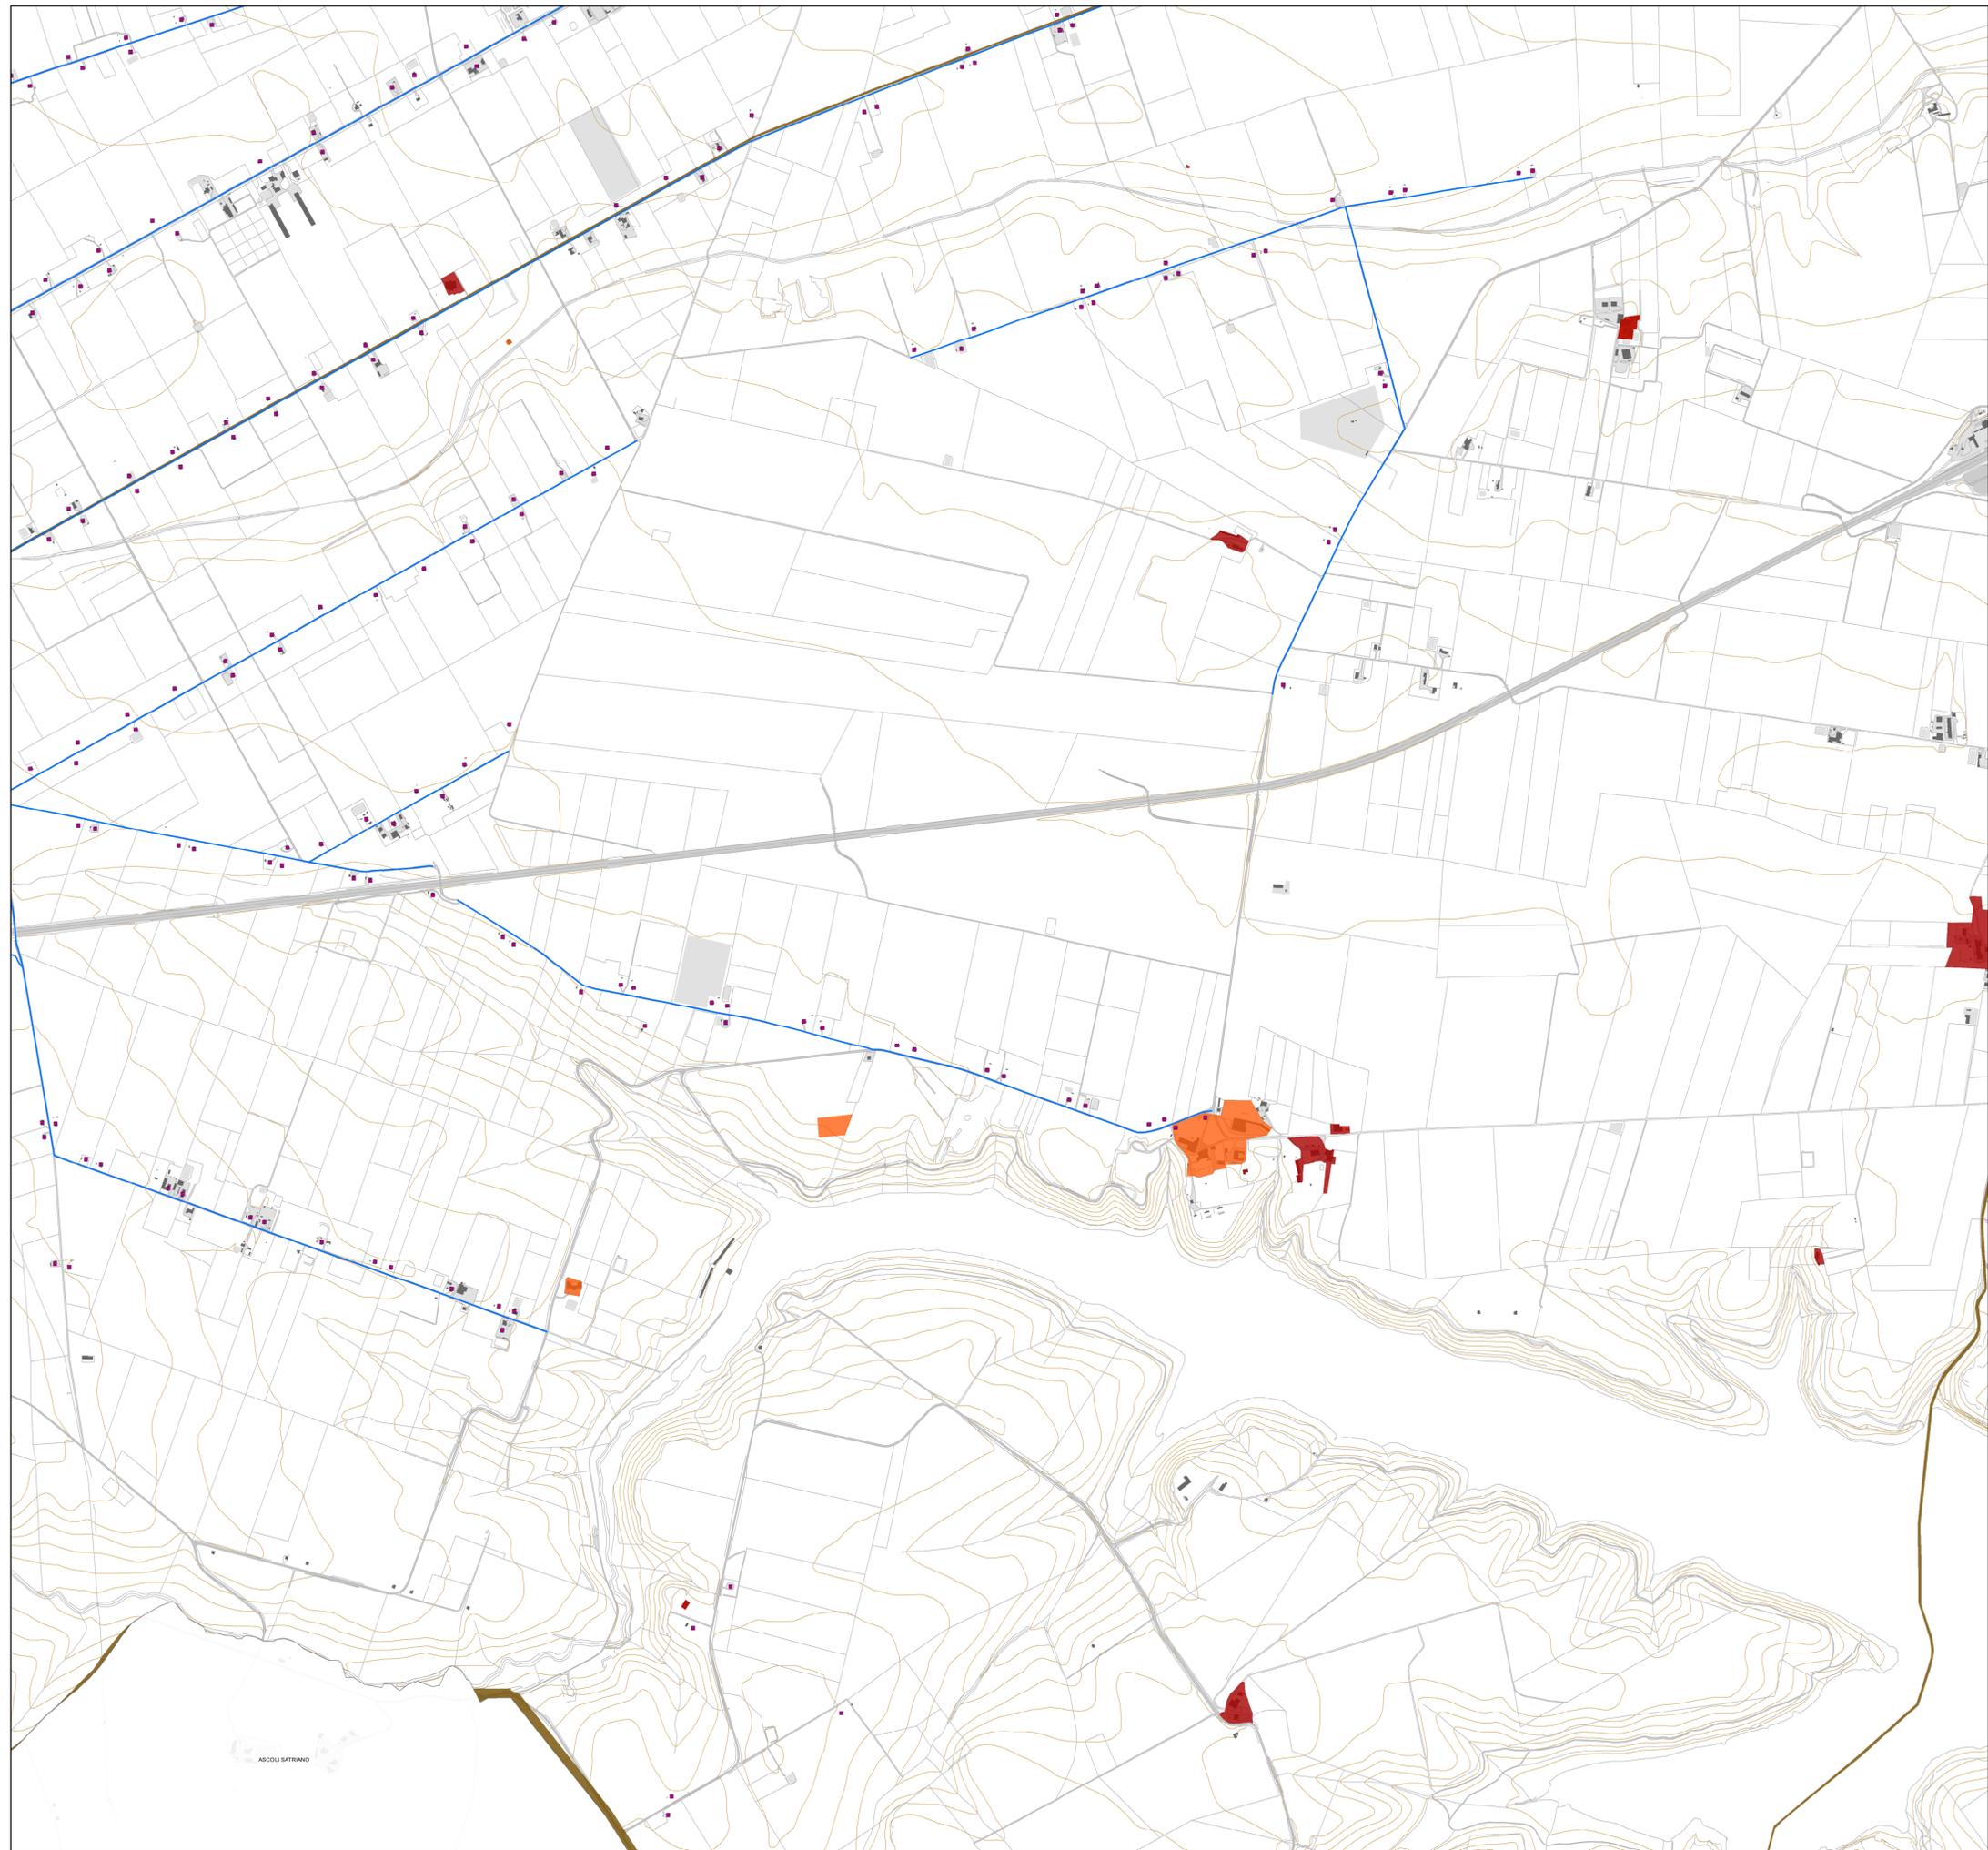



PIANO URBANISTICO GENERALE

Sindaco
Dott. Francesco Bonito


Assessore all'Urbanistica
Ing. Luciano Giannotti

Ufficio di Piano
Arch. Michele Prencipe, Dirigente Settore Servizi Tecnici, coordinatore dell'Ufficio di Piano;
Ing. Vito Famiglietti, RUP del Settore Servizi Tecnici-Ufficio Edilizia Privata/Urbanistica,
Responsabile del PUG;
Dott.ssa Daniela Conte, Dirigente Settore n. 6, per la parte sociale;
Dott.ssa Annamaria Contino, supporto al RUP;
Dott.ssa Nunzia Rievoli, supporto al RUP;
Geom. Alfonso Di Pasquale, istruttore tecnico;
Geom. Vincenzo Fino, istruttore tecnico;
Carmine Minerva, collaboratore amministrativo.

Progettisti
Arch. Umberto Bloise
Arch. Gianluca Andreassi

Gruppo di lavoro
Arch. Pian. Andrea Tassinari
Dott. Michele Bux (Valutazione ambientale strategica)

Bozza 1ª conferenza di copianificazione

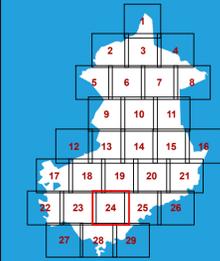

Quadri interpretativi


Q1.16.24

I beni diffusi del paesaggio agrario
L'edilizia rurale di valore
storico e testimoniale

scala: 1:10.000

marzo 2025

-  Edilizia rurale di valore storico e testimoniale
-  Testimonianze della stratificazione insediativa
-  Poderi della riforma
-  Strade della Riforma
-  Rete dei Tratturi

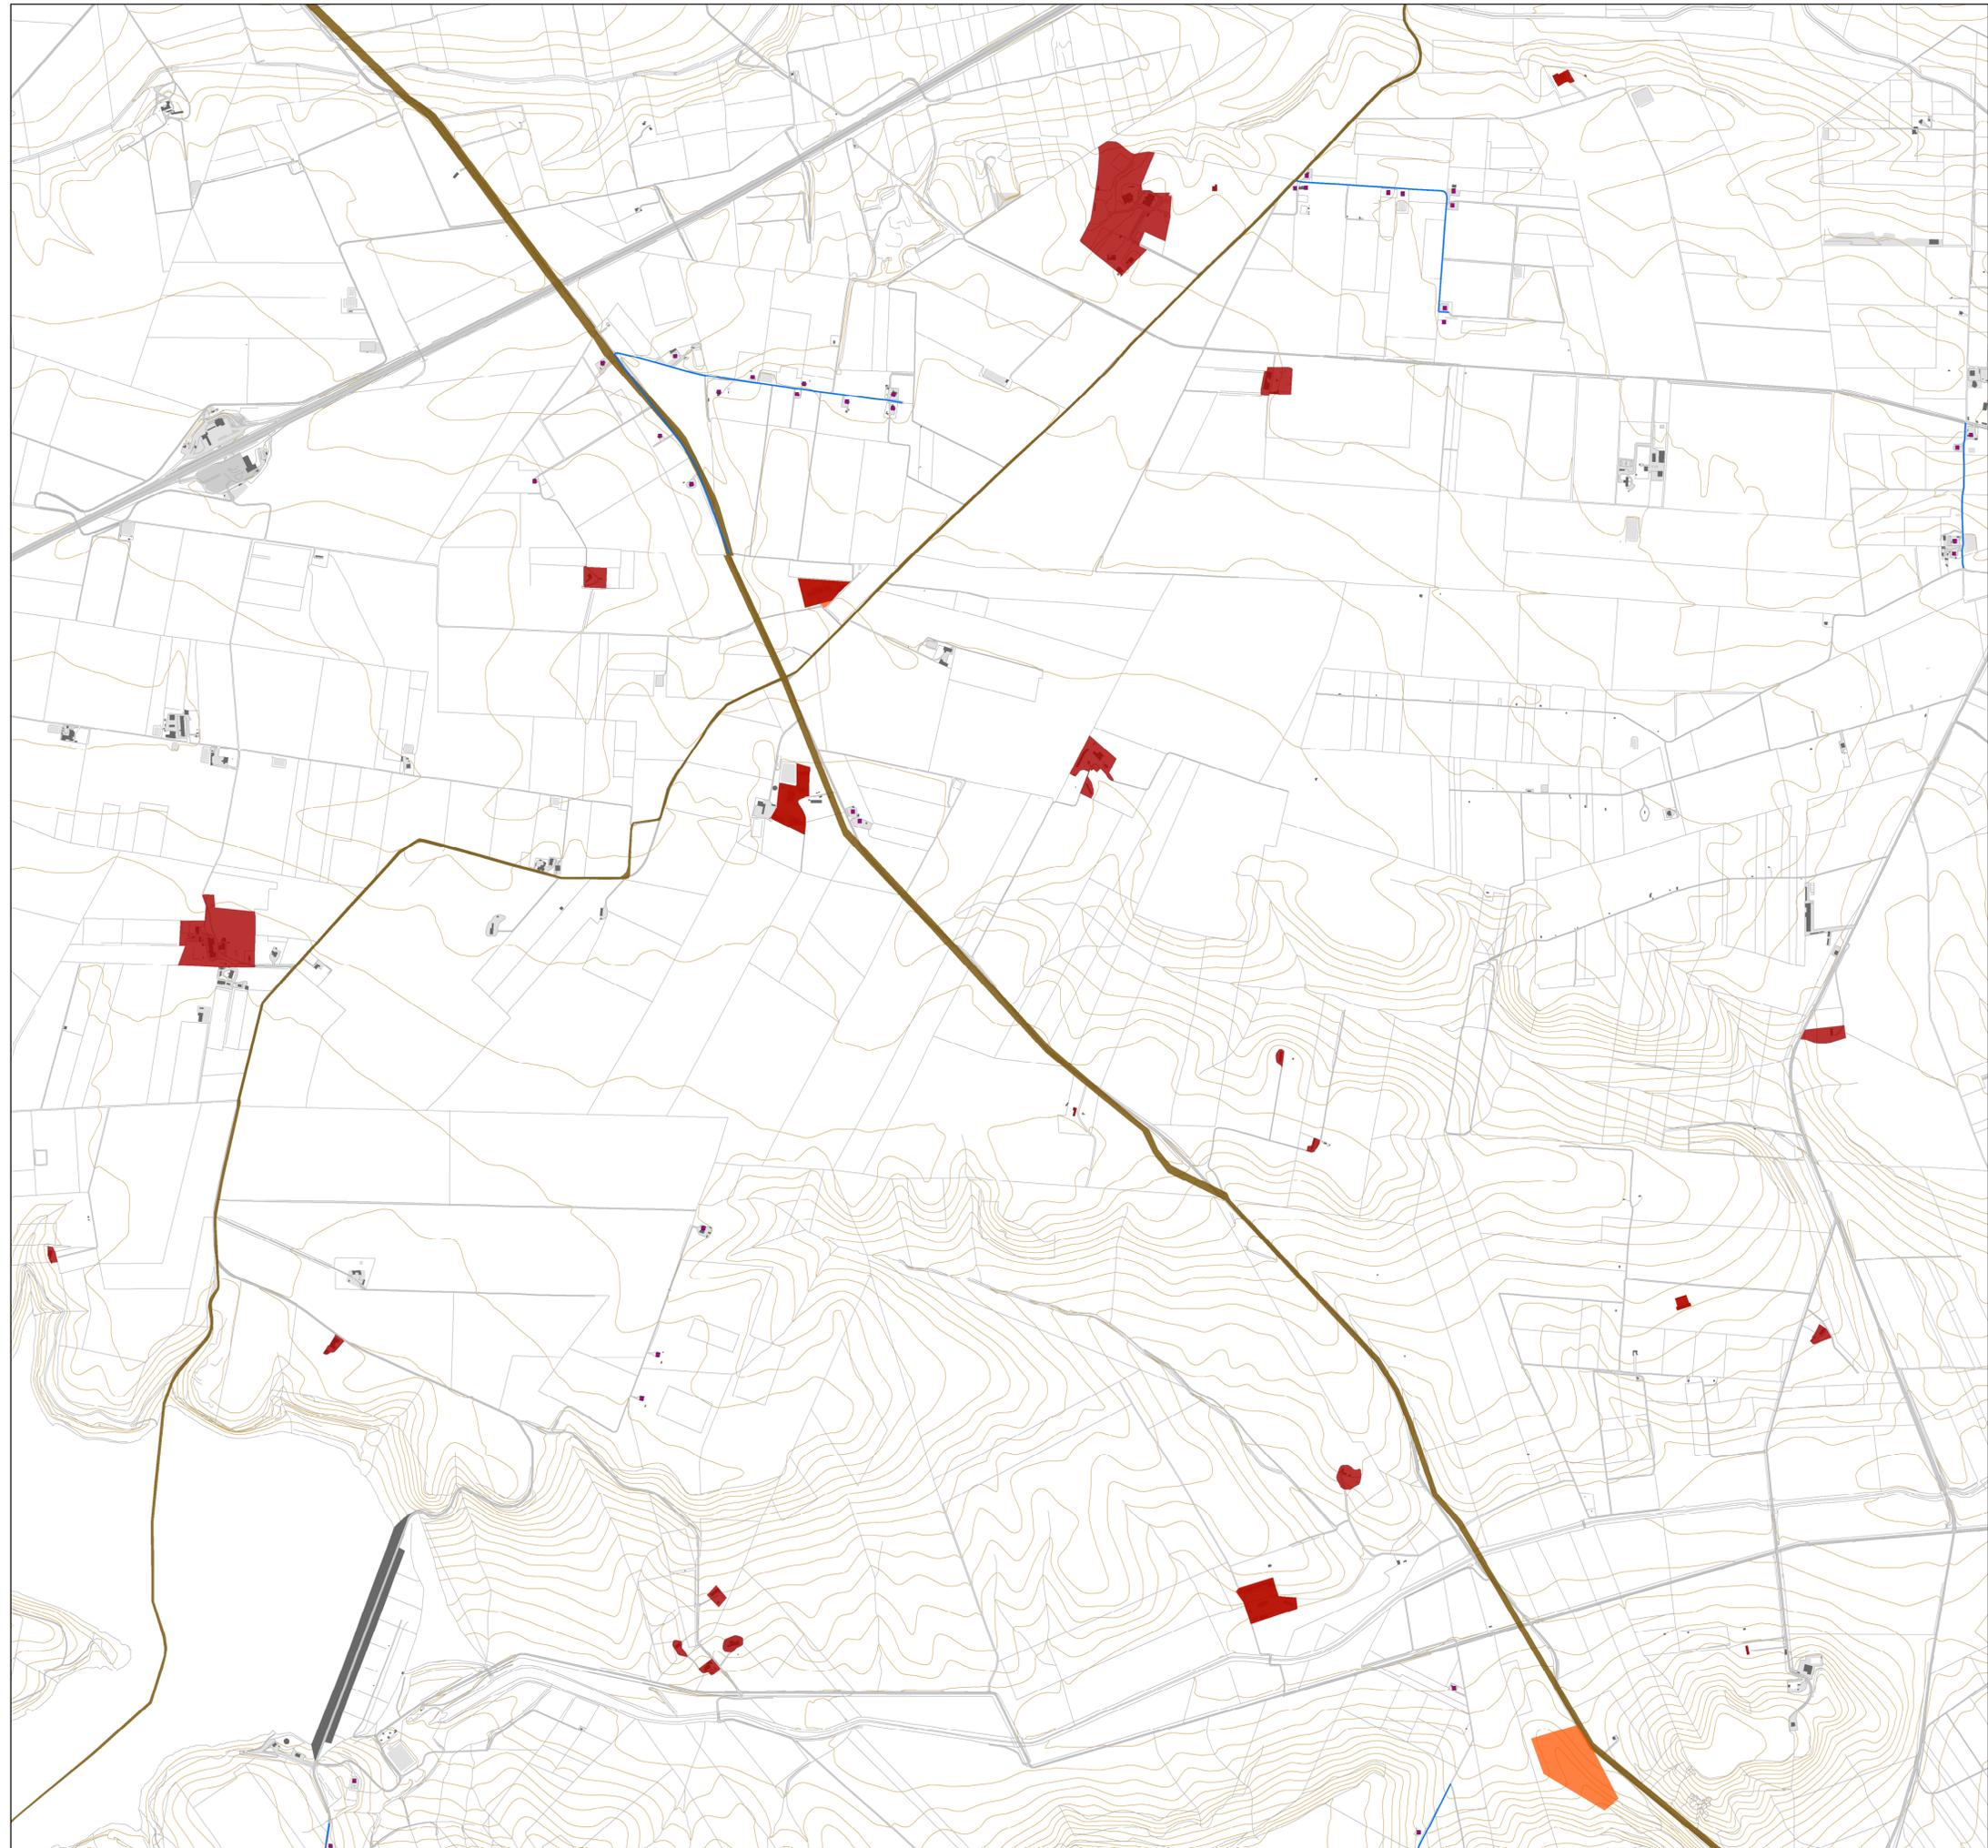



PIANO URBANISTICO GENERALE

Sindaco
Dott. Francesco Bonito


Assessore all'Urbanistica
Ing. Luciano Giannotti

Ufficio di Piano
Arch. Michele Principe, Dirigente Settore Servizi Tecnici, coordinatore dell'Ufficio di Piano;
Ing. Vito Famiglietti, RUP del Settore Servizi Tecnici-Ufficio Edilizia Privata/Urbanistica,
Responsabile del PUG;
Dott.ssa Daniela Conte, Dirigente Settore n. 6, per la parte sociale;
Dott.ssa Annamaria Contino, supporto al RUP;
Dott.ssa Nunzia Rievoli, supporto al RUP;
Geom. Alfonso Di Pasquale, istruttore tecnico;
Geom. Vincenzo Fino, istruttore tecnico;
Carmine Minerva, collaboratore amministrativo.

Progettisti
Arch. Umberto Bloise
Arch. Gianluca Andreassi

Gruppo di lavoro
Arch. Pian. Andrea Tassinari
Dott. Michele Bux (Valutazione ambientale strategica)

Bozza 1ª conferenza di copianificazione

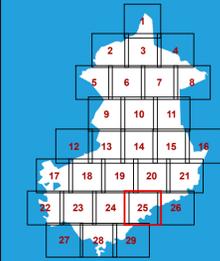

Quadri interpretativi


Q1.16.25

I beni diffusi del paesaggio agrario
L'edilizia rurale di valore
storico e testimoniale

scala: 1:10.000

marzo 2025

-  Edilizia rurale di valore storico e testimoniale
-  Testimonianze della stratificazione insediativa
-  Poderi della riforma
-  Strade della Riforma
-  Rete dei Tratturi

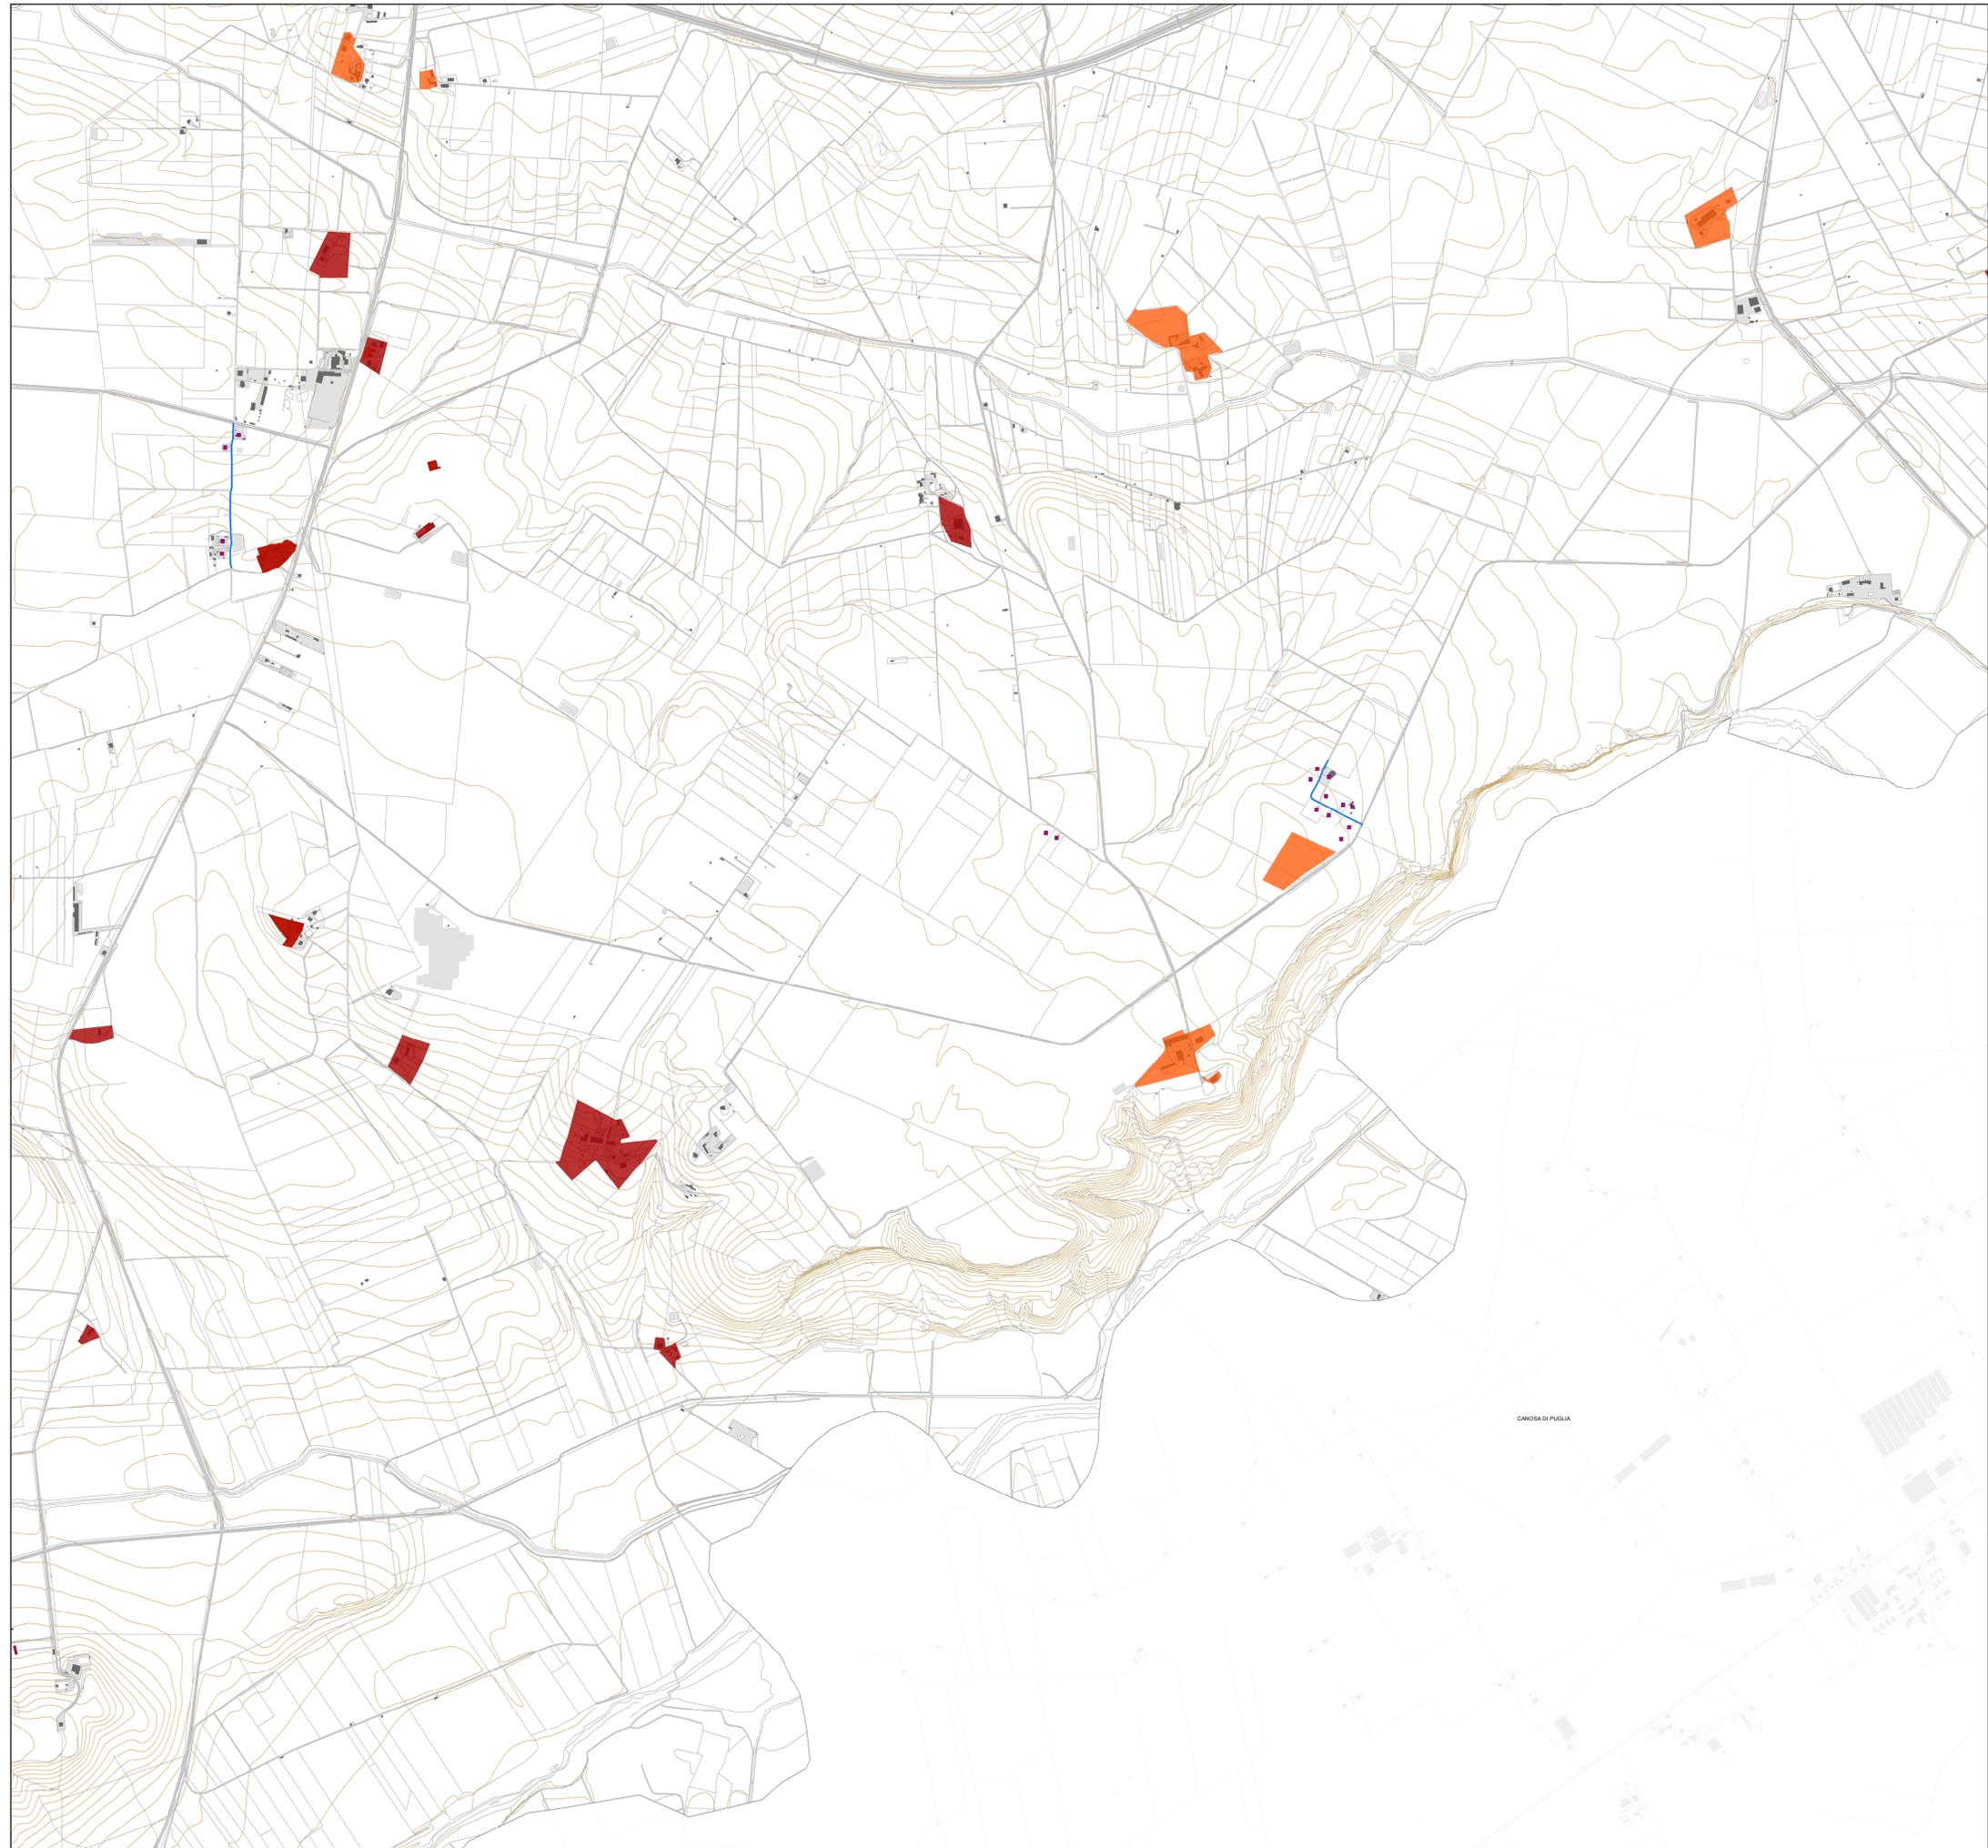



PIANO URBANISTICO GENERALE

Sindaco
Dott. Francesco Bonito


Assessore all'Urbanistica
Ing. Luciano Giannotti

Ufficio di Piano
Arch. Michele Prencipe, Dirigente Settore Servizi Tecnici, coordinatore dell'Ufficio di Piano;
Ing. Vito Famiglietti, RUP del Settore Servizi Tecnici-Ufficio Edilizia Privata/Urbanistica, Responsabile del PUG;
Dott.ssa Daniela Conte, Dirigente Settore n. 6, per la parte sociale;
Dott.ssa Annamaria Contento, supporto al RUP;
Dott.ssa Nunzia Riefoli, supporto al RUP;
Geom. Alfonso Di Pasquale, istruttore tecnico;
Geom. Vincenzo Fino, istruttore tecnico;
Carmine Minerva, collaboratore amministrativo.

Progettisti
Arch. Umberto Bloise
Arch. Gianluca Andreassi

Gruppo di lavoro
Arch. Pian. Andrea Tassinari
Dott. Michele Bux (Valutazione ambientale strategica)

Bozza 1ª conferenza di copianificazione

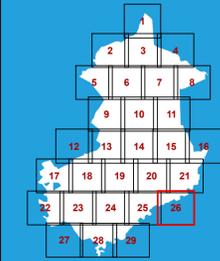

Quadri interpretativi

Q1.16.26

I beni diffusi del paesaggio agrario
L'edilizia rurale di valore
storico e testimoniale

scala: 1:10.000

marzo 2025

-  Edilizia rurale di valore storico e testimoniale
-  Testimonianze della stratificazione insediativa
-  Poderi della riforma
-  Strade della Riforma
-  Rete dei Tratturi





PIANO URBANISTICO GENERALE

Sindaco
Dott. Francesco Bonito


Assessore all'Urbanistica
Ing. Luciano Giannotti

Ufficio di Piano
Arch. Michele Prencipe, Dirigente Settore Servizi Tecnici, coordinatore dell'Ufficio di Piano;
Ing. Vito Famiglietti, RUP del Settore Servizi Tecnici-Ufficio Edilizia Privata/Urbanistica,
Responsabile del PUG;
Dott.ssa Daniela Conte, Dirigente Settore n. 6, per la parte sociale;
Dott.ssa Annamaria Contento, supporto al RUP;
Dott.ssa Nunzia Riefoli, supporto al RUP;
Geom. Alfonso Di Pasquale, istruttore tecnico;
Geom. Vincenzo Fino, istruttore tecnico;
Carmine Minerva, collaboratore amministrativo.

Progettisti
Arch. Umberto Bloise
Arch. Gianluca Andreassi

Gruppo di lavoro
Arch. Pian. Andrea Tassinari
Dott. Michele Bux (Valutazione ambientale strategica)

Bozza 1ª conferenza di copianificazione

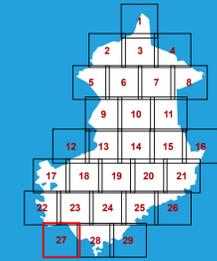

Quadri interpretativi

Q1.16.27

I beni diffusi del paesaggio agrario
L'edilizia rurale di valore
storico e testimoniale

scala: 1:10.000

marzo 2025



-  Edilizia rurale di valore storico e testimoniale
-  Testimonianze della stratificazione insediativa
-  Poderi della riforma
-  Strade della Riforma
-  Rete dei Tratturi



PIANO URBANISTICO GENERALE


Sindaco
Dott. Francesco Bonito
Assessore all'Urbanistica
Ing. Luciano Giannotti

Ufficio di Piano
Arch. Michele Prencipe, Dirigente Settore Servizi Tecnici, coordinatore dell'Ufficio di Piano;
Ing. Vito Famiglietti, RUP del Settore Servizi Tecnici-Ufficio Edilizia Privata/Urbanistica,
Responsabile del PUG;
Dott.ssa Daniela Conte, Dirigente Settore n. 6, per la parte sociale;
Dott.ssa Annamaria Contento, supporto al RUP;
Dott.ssa Nunzia Riefoli, supporto al RUP;
Geom. Alfonso Di Pasquale, istruttore tecnico;
Geom. Vincenzo Fino, istruttore tecnico;
Carmine Minerva, collaboratore amministrativo.

Progettisti
Arch. Umberto Bloise
Arch. Gianluca Andreassi

Gruppo di lavoro
Arch. Pian. Andrea Tassinari
Dott. Michele Bux (Valutazione ambientale strategica)

Bozza 1ª conferenza di copianificazione

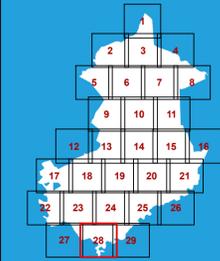

Quadri interpretativi


Q1.16.28

I beni diffusi del paesaggio agrario
L'edilizia rurale di valore
storico e testimoniale

scala: 1:10.000

marzo 2025

-  Edilizia rurale di valore storico e testimoniale
-  Testimonianze della stratificazione insediativa
-  Poderi della riforma
-  Strade della Riforma
-  Rete dei Tratturi

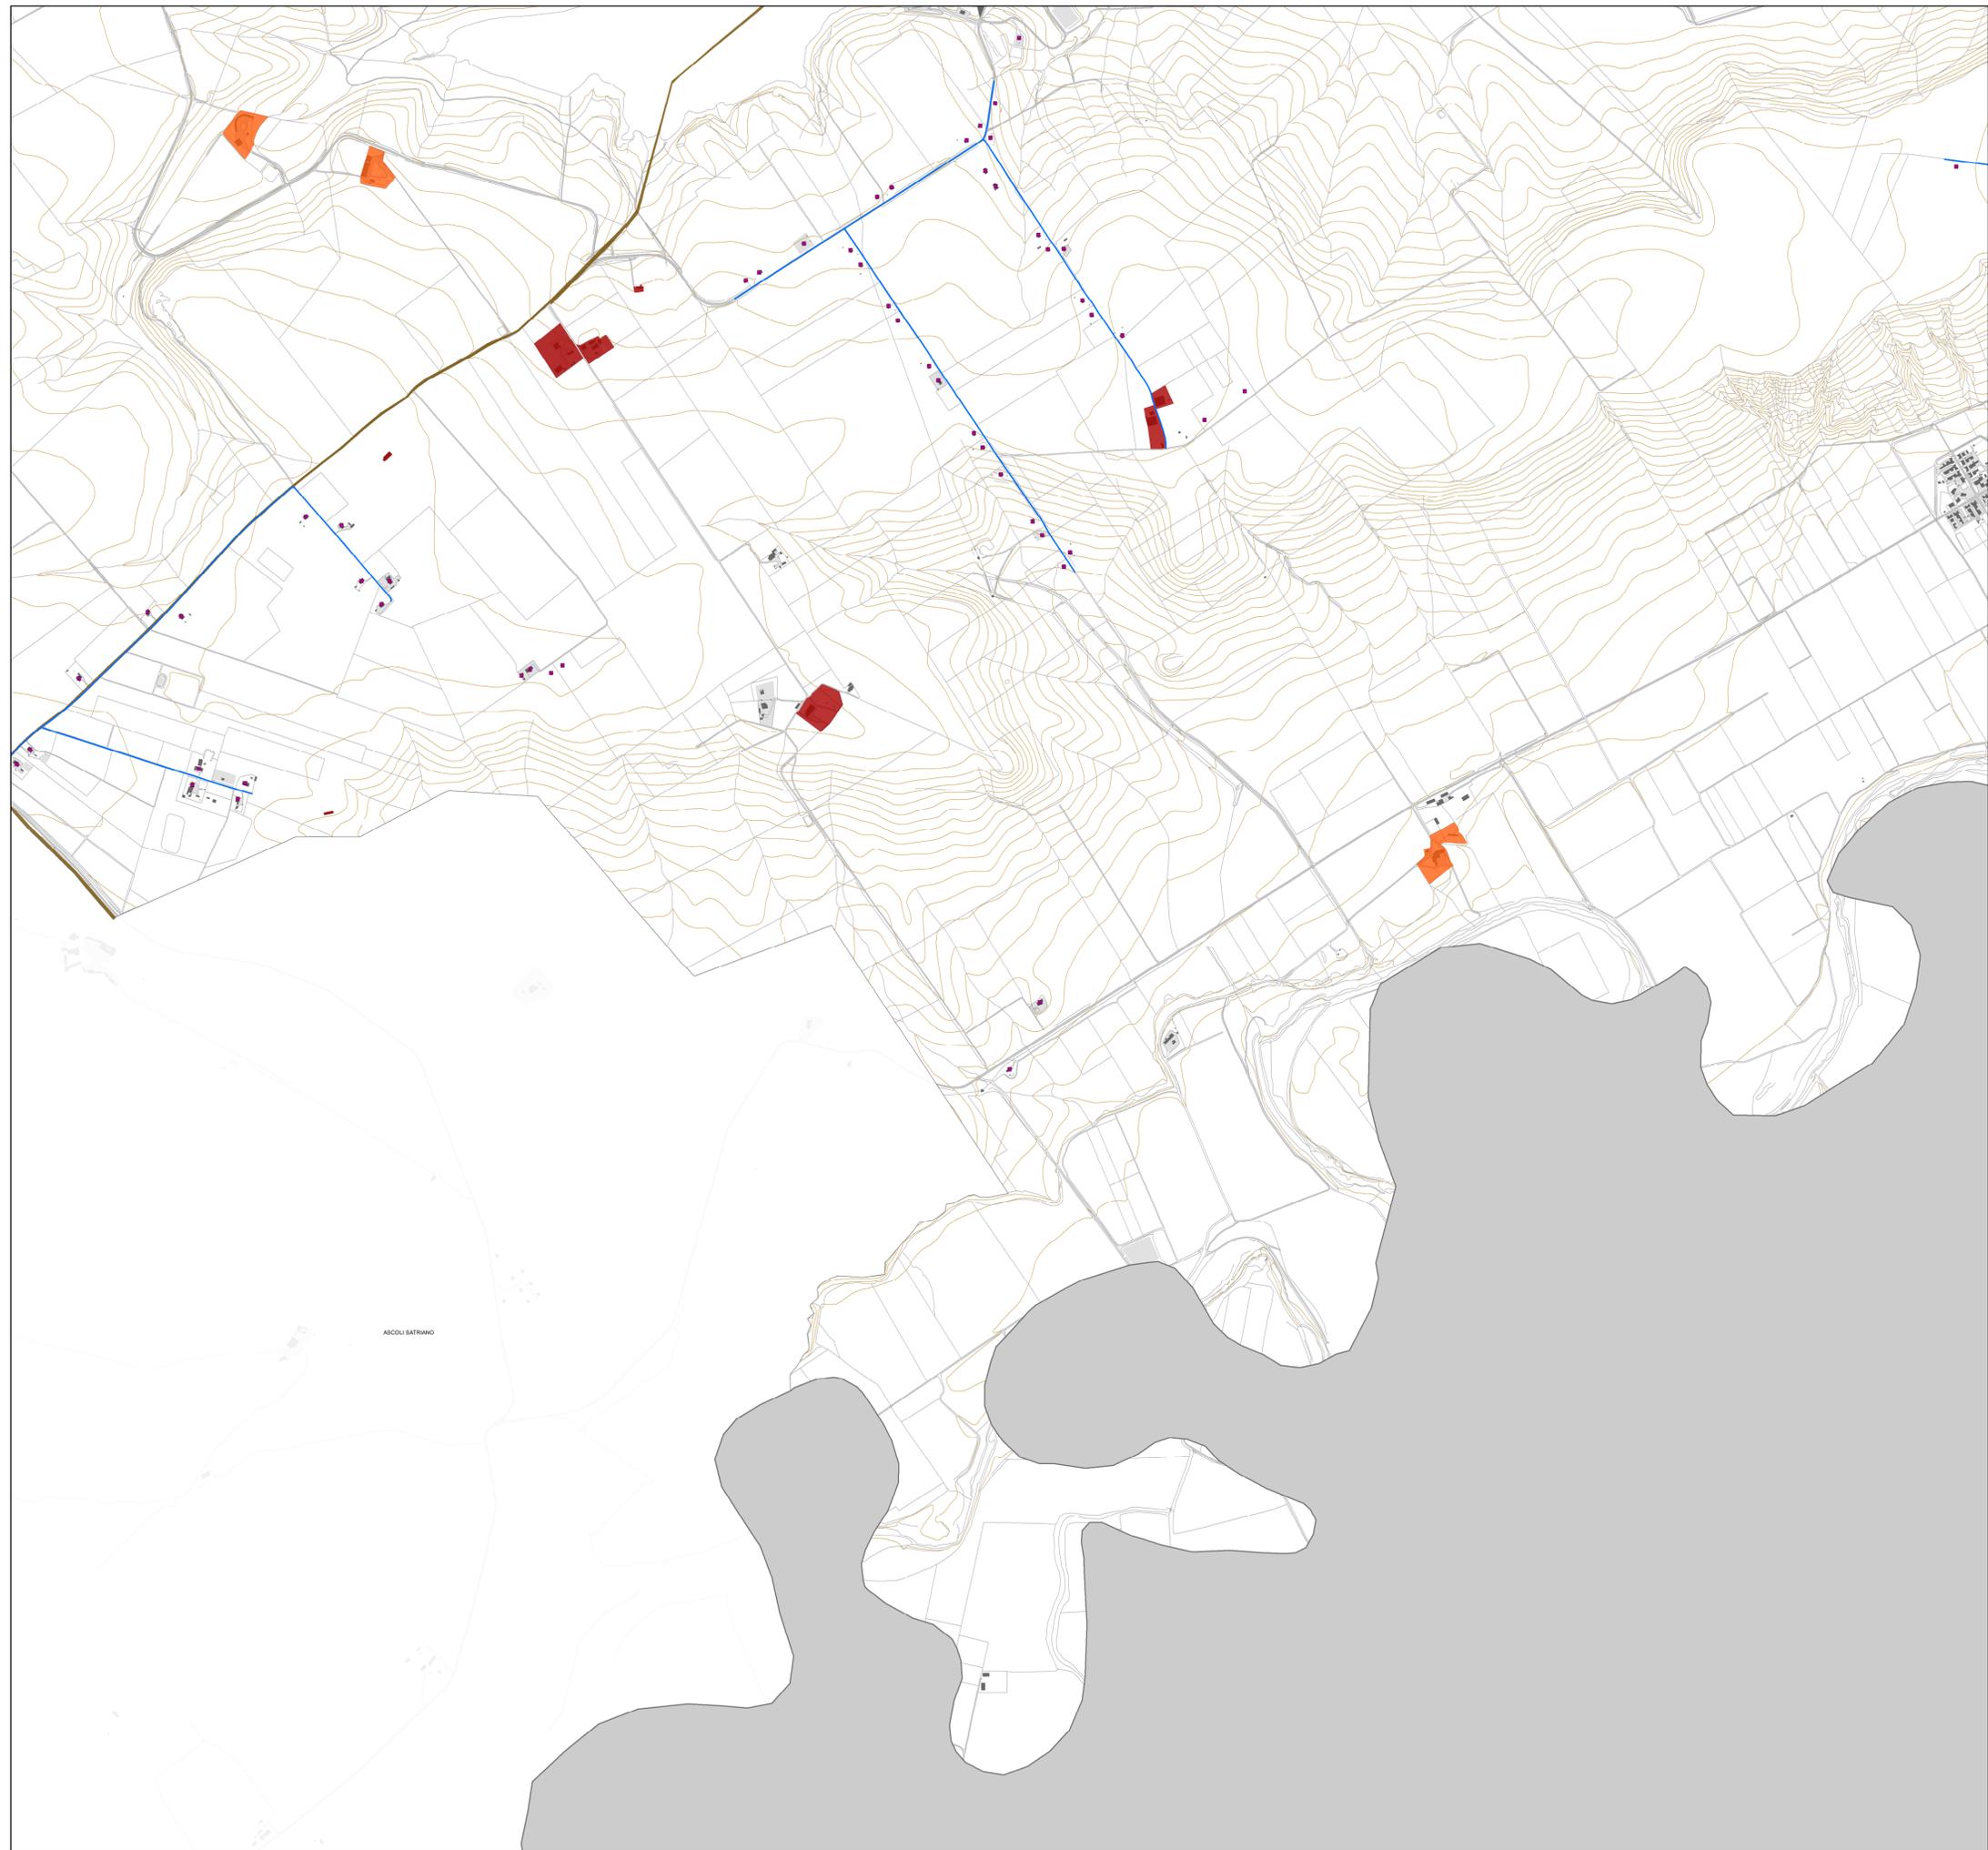



PIANO URBANISTICO GENERALE

Sindaco
Dott. Francesco Bonito

Assessore all'Urbanistica
Ing. Luciano Giannotti

Ufficio di Piano
Arch. Michele Prencipe, Dirigente Settore Servizi Tecnici, coordinatore dell'Ufficio di Piano;
Ing. Vito Famiglietti, RUP del Settore Servizi Tecnici-Ufficio Edilizia Privata/Urbanistica,
Responsabile del PUG;
Dott.ssa Daniela Conte, Dirigente Settore n. 6, per la parte sociale;
Dott.ssa Annamaria Contento, supporto al RUP;
Dott.ssa Nunzia Riefoli, supporto al RUP;
Geom. Alfonso Di Pasquale, istruttore tecnico;
Geom. Vincenzo Fino, istruttore tecnico;
Carmine Minerva, collaboratore amministrativo.

Progettisti
Arch. Umberto Bloise
Arch. Gianluca Andreassi

Gruppo di lavoro
Arch. Pian. Andrea Tassinari
Dott. Michele Bux (Valutazione ambientale strategica)

Bozza 1ª conferenza di copianificazione


Quadri interpretativi

Q1.16.29

I beni diffusi del paesaggio agrario
L'edilizia rurale di valore
storico e testimoniale

scala: 1:10.000

marzo 2025

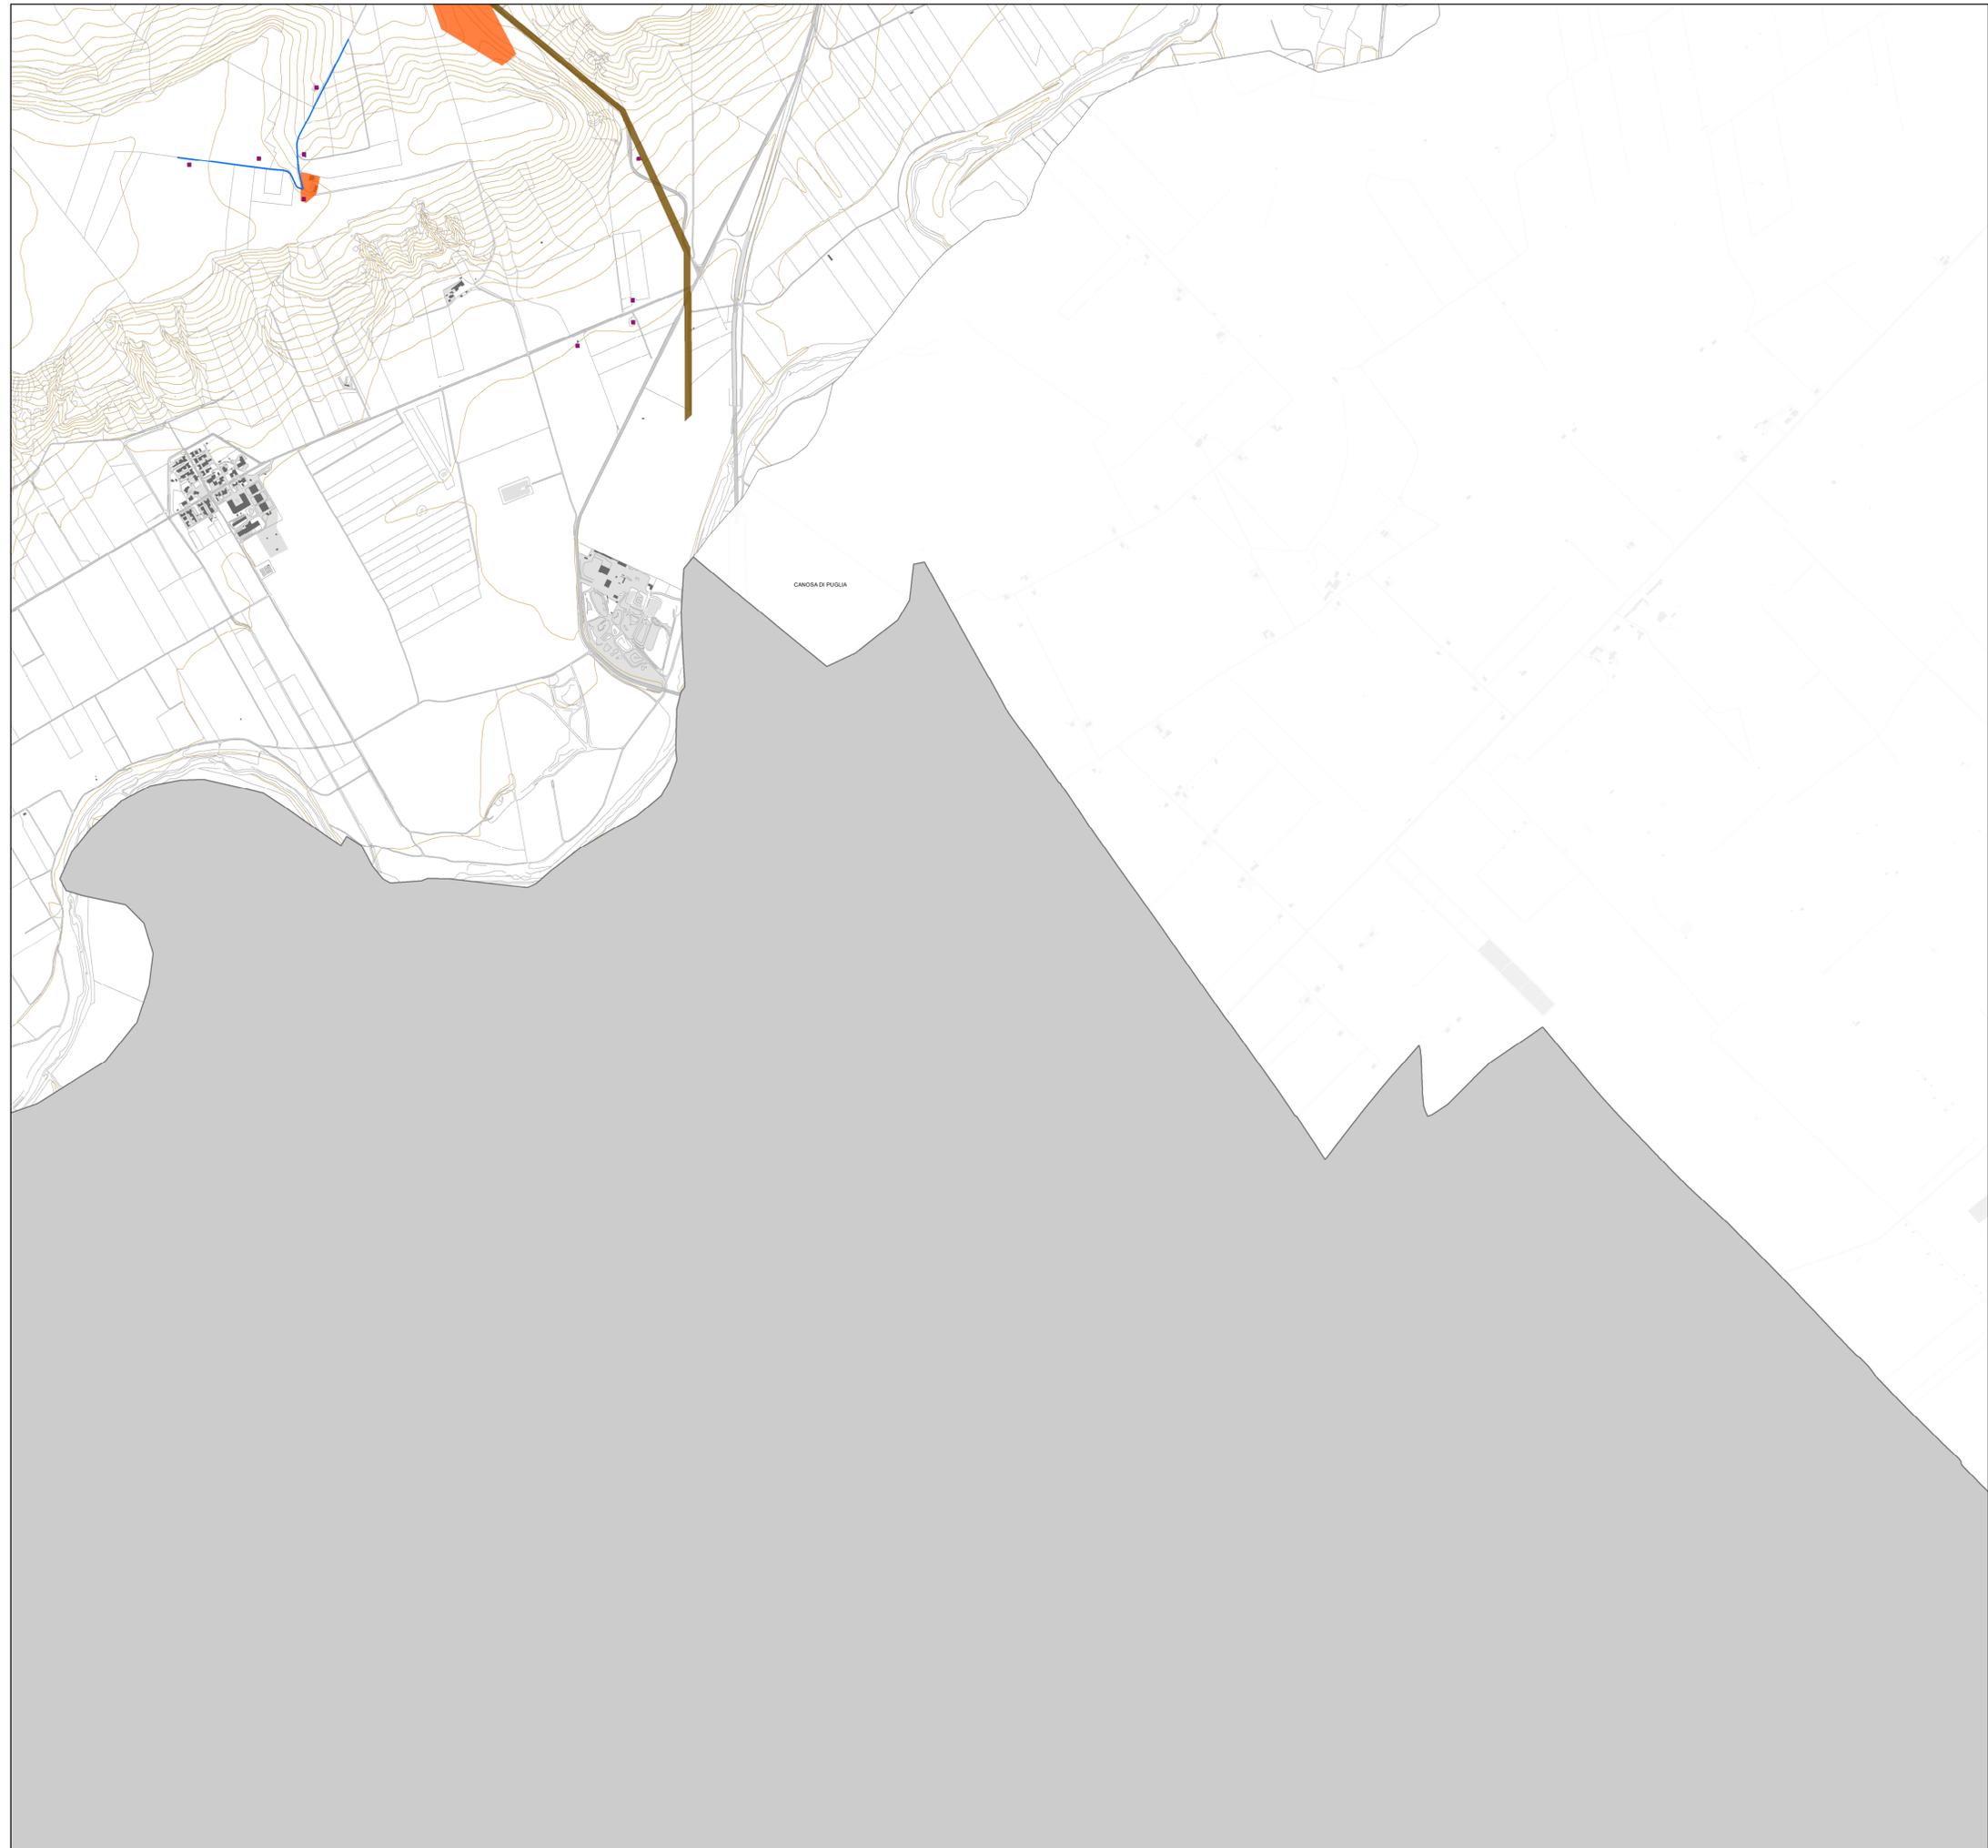

- Edilizia rurale di valore storico e testimoniale
- Testimonianze della stratificazione insediativa
- Poderi della riforma
- Strade della Riforma
- Rete dei Tratturi