



# PIANO URBANISTICO GENERALE

**Sindaco**  
Dott. Francesco Bonito

**Assessore all'Urbanistica**  
Ing. Luciano Giannotti

**Ufficio di Piano**  
Arch. Michele Prencipe, Dirigente Settore Servizi Tecnici, coordinatore dell'Ufficio di Piano;  
Ing. Vito Famiglietti, RUP del Settore Servizi Tecnici-Ufficio Edilizia Privata/Urbanistica,  
Responsabile del PUG;  
Dott.ssa Daniela Conte, Dirigente Settore n. 6, per la parte sociale;  
Dott.ssa Annamaria Contento, supporto al RUP;  
Dott.ssa Nunzia Riefoli, supporto al RUP;  
Geom. Alfonso Di Pasquale, istruttore tecnico;  
Geom. Vincenzo Fino, istruttore tecnico;  
Carmine Minerva, collaboratore amministrativo.

**Progettisti**  
Arch. Umberto Bloise  
Arch. Gianluca Andreassi

**Gruppo di lavoro**  
Arch. Pian. Andrea Tassinari  
Dott. Michele Bux (Valutazione ambientale strategica)

Bozza 1ª conferenza di copianificazione


Adeguamento al PPTR

**A.06.1**

Le componenti Botanico vegetazionali  
BP Zone umide RAMSAR e  
UCP Aree umide

scala: 1:10.000

marzo 2025

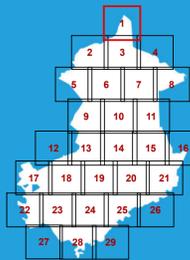


### Le tutele del PUG

- BP Zone umide RAMSAR
- UCP Aree umide

### Le tutele del PPTR

- BP Zone umide RAMSAR
- UCP Aree umide

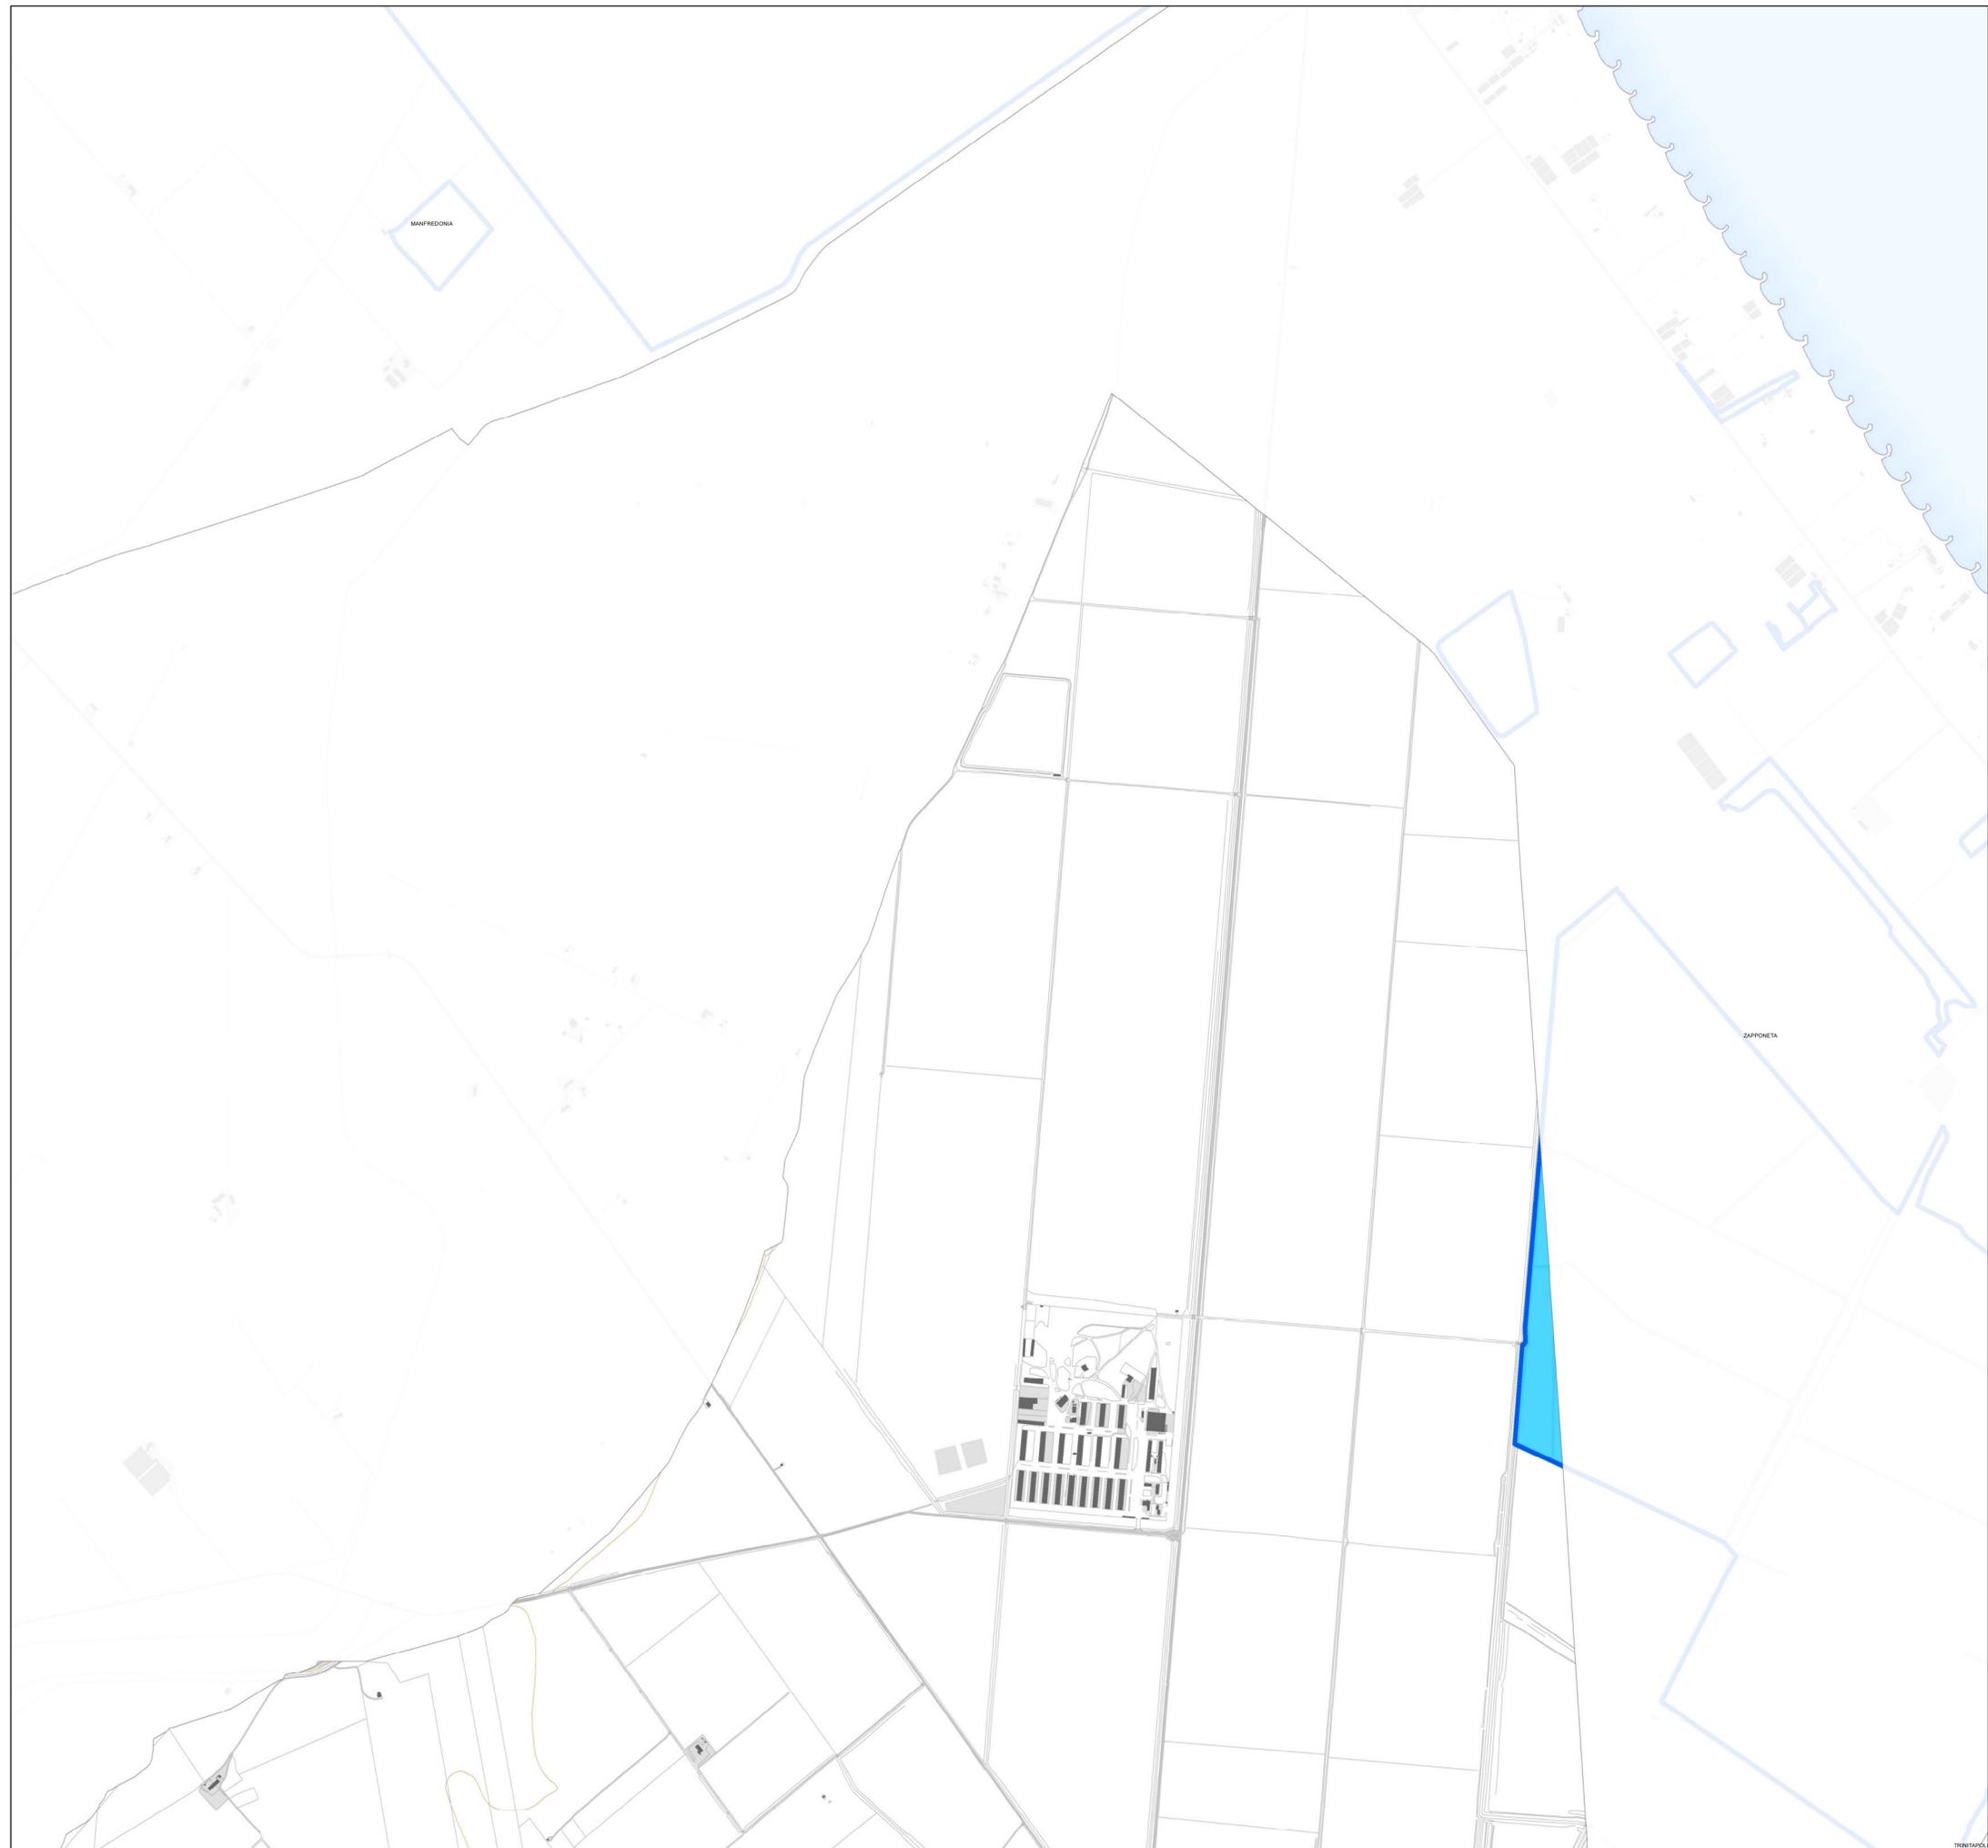



# PIANO URBANISTICO GENERALE

**Sindaco**  
Dott. Francesco Bonito

**Assessore all'Urbanistica**  
Ing. Luciano Giannotti

**Ufficio di Piano**  
Arch. Michele Prencipe, Dirigente Settore Servizi Tecnici, coordinatore dell'Ufficio di Piano;  
Ing. Vito Famiglietti, Resp. del Settore Servizi Tecnici-Ufficio Edilizia Privata/Urbanistica,  
Responsabile del PUG;  
Dott.ssa Daniela Conte, Dirigente Settore n. 6, per la parte sociale;  
Dott.ssa Annamaria Contino, supporto al RUP;  
Dott.ssa Nunzia Riefoli, supporto al RUP;  
Geom. Alfonso Di Pasquale, istruttore tecnico;  
Geom. Vincenzo Fino, istruttore tecnico;  
Carmine Minerva, collaboratore amministrativo.

**Progettisti**  
Arch. Umberto Bloise  
Arch. Gianluca Andreassi

**Gruppo di lavoro**  
Arch. Pian. Andrea Tassinari  
Dott. Michele Bux (Valutazione ambientale strategica)

Adeguamento al PPTR


A.06.2

Le componenti Botanico vegetazionali  
BP Zone umide RAMSAR e  
UCP Aree umide

scala: 1:10.000

marzo 2025

Bozza 1ª conferenza di copianificazione

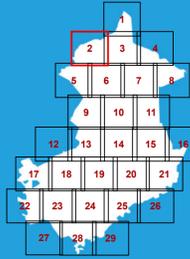

### Le tutele del PUG

- BP Zone umide RAMSAR
- UCP Aree umide

### Le tutele del PPTR

- BP Zone umide RAMSAR
- UCP Aree umide





# PIANO URBANISTICO GENERALE


**Sindaco**  
Dott. Francesco Bonito  
**Assessore all'Urbanistica**  
Ing. Luciano Giannotti

**Ufficio di Piano**  
Arch. Michele Prencipe, Dirigente Settore Servizi Tecnici, coordinatore dell'Ufficio di Piano;  
Ing. Vito Famiglietti, Resp. del Settore Servizi Tecnici-Ufficio Edilizia Privata/Urbanistica,  
Responsabile del PUG;  
Dott.ssa Daniela Conte, Dirigente Settore n. 6, per la parte sociale;  
Dott.ssa Annamaria Contente, supporto al RUP;  
Dott.ssa Nunzia Rieffoli, supporto al RUP;  
Geom. Alfonso Di Pasquale, istruttore tecnico;  
Geom. Vincenzo Fino, istruttore tecnico;  
Carmine Minerva, collaboratore amministrativo.

**Progettisti**  
Arch. Umberto Bloise  
Arch. Gianluca Andreassi

**Gruppo di lavoro**  
Arch. Pian. Andrea Tassinari  
Dott. Michele Bux (Valutazione ambientale strategica)

Bozza 1ª conferenza di copianificazione

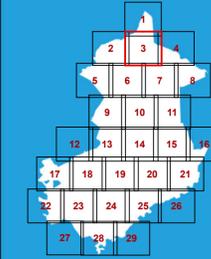

Adeguamento al PPTR

**A.06.3**

Le componenti Botanico vegetazionali  
BP Zone umide RAMSAR e  
UCP Aree umide

scala: 1:10.000


marzo 2025

## Le tutele del PUG

- BP Zone umide RAMSAR
- UCP Aree umide

## Le tutele del PPTR

- BP Zone umide RAMSAR
- UCP Aree umide

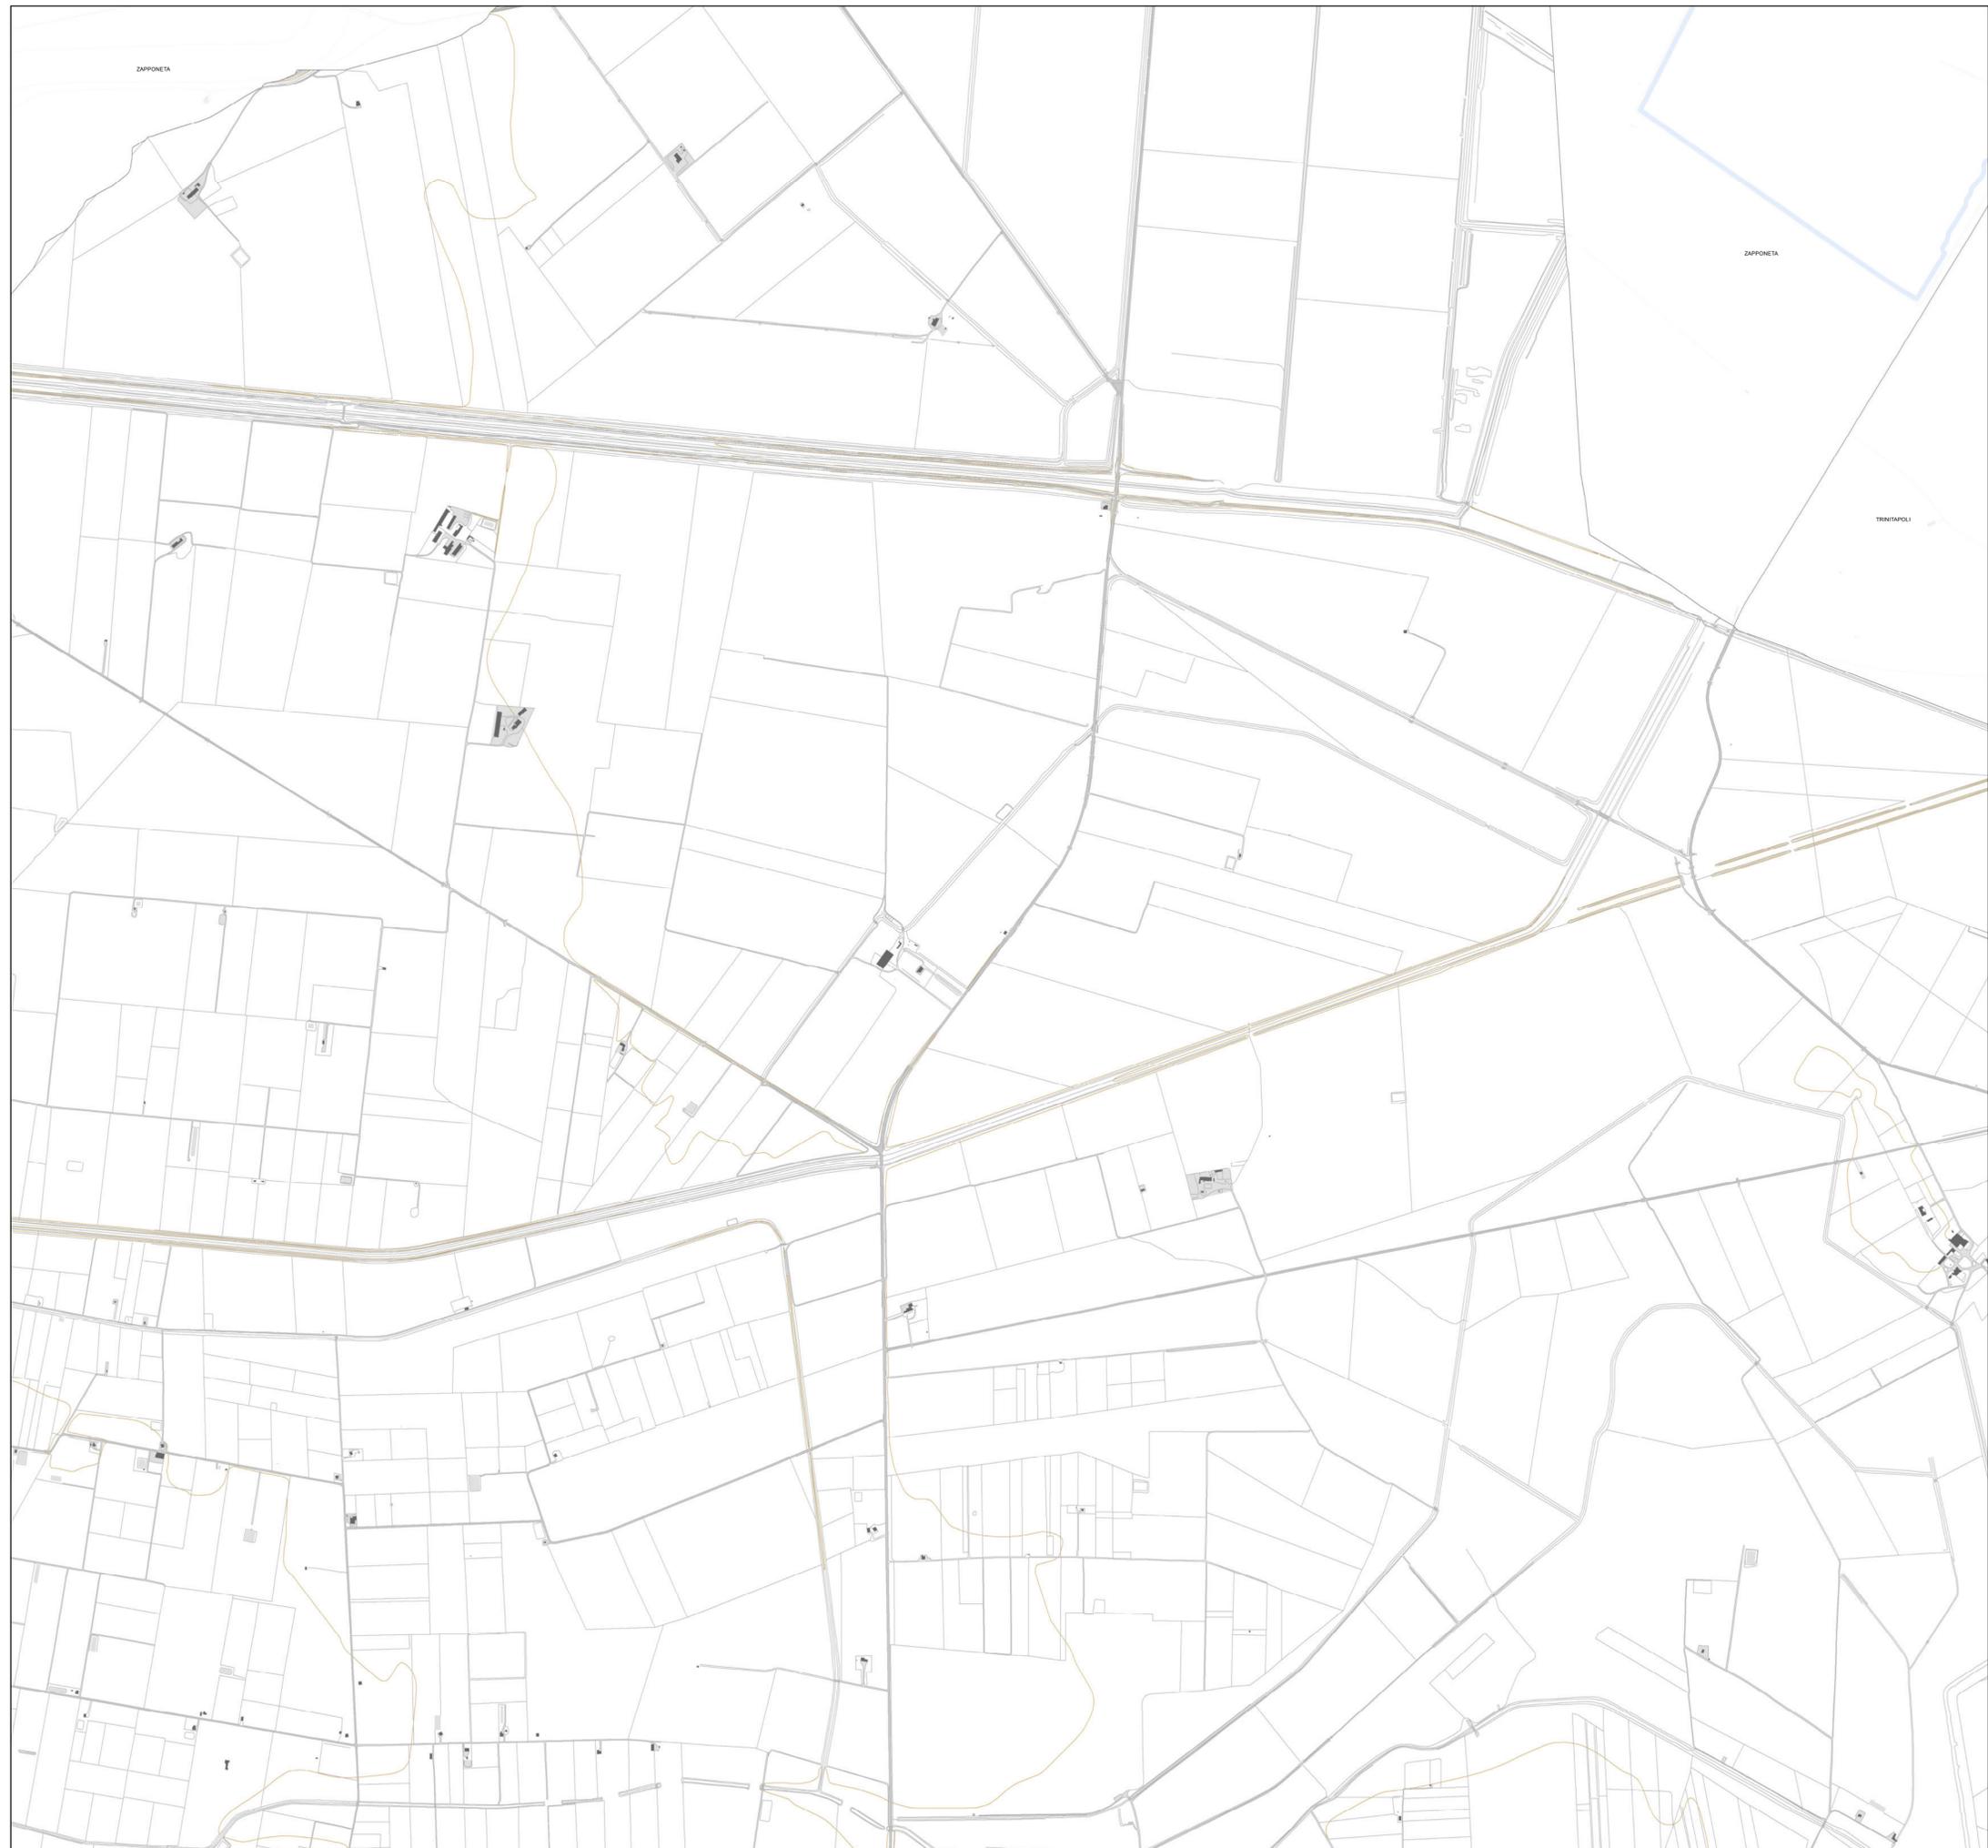



# PIANO URBANISTICO GENERALE

**Sindaco**  
Dott. Francesco Bonito

**Assessore all'Urbanistica**  
Ing. Luciano Giannotti

**Ufficio di Piano**  
Arch. Michele Prencipe, Dirigente Settore Servizi Tecnici, coordinatore dell'Ufficio di Piano;  
Ing. Vito Famiglietti, RUP del Settore Servizi Tecnici-Ufficio Edilizia Privata/Urbanistica,  
Responsabile del PUG;  
Dott.ssa Daniela Conte, Dirigente Settore n. 6, per la parte sociale;  
Dott.ssa Annamaria Contento, supporto al RUP;  
Dott.ssa Nunzia Riefoli, supporto al RUP;  
Geom. Alfonso Di Pasquale, istruttore tecnico;  
Geom. Vincenzo Fino, istruttore tecnico;  
Carmine Minerva, collaboratore amministrativo.

**Progettisti**  
Arch. Umberto Bloise  
Arch. Gianluca Andreassi

**Gruppo di lavoro**  
Arch. Pian. Andrea Tassinari  
Dott. Michele Bux (Valutazione ambientale strategica)

Bozza 1ª conferenza di copianificazione


Adeguamento al PPTR

**A.06.4**

Le componenti Botanico vegetazionali  
BP Zone umide RAMSAR e  
UCP Aree umide

scala: 1:10.000

marzo 2025

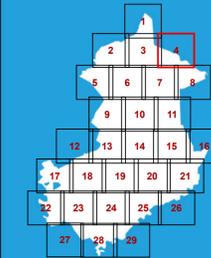

### Le tutele del PUG

- BP Zone umide RAMSAR
- UCP Aree umide

### Le tutele del PPTR


- BP Zone umide RAMSAR
- UCP Aree umide

BP Zone umide RAMSAR

Norma  
DPR 448 del 13/05/1976

Nome  
Saline di Margherita di Savoia

Fonte  
PPTR

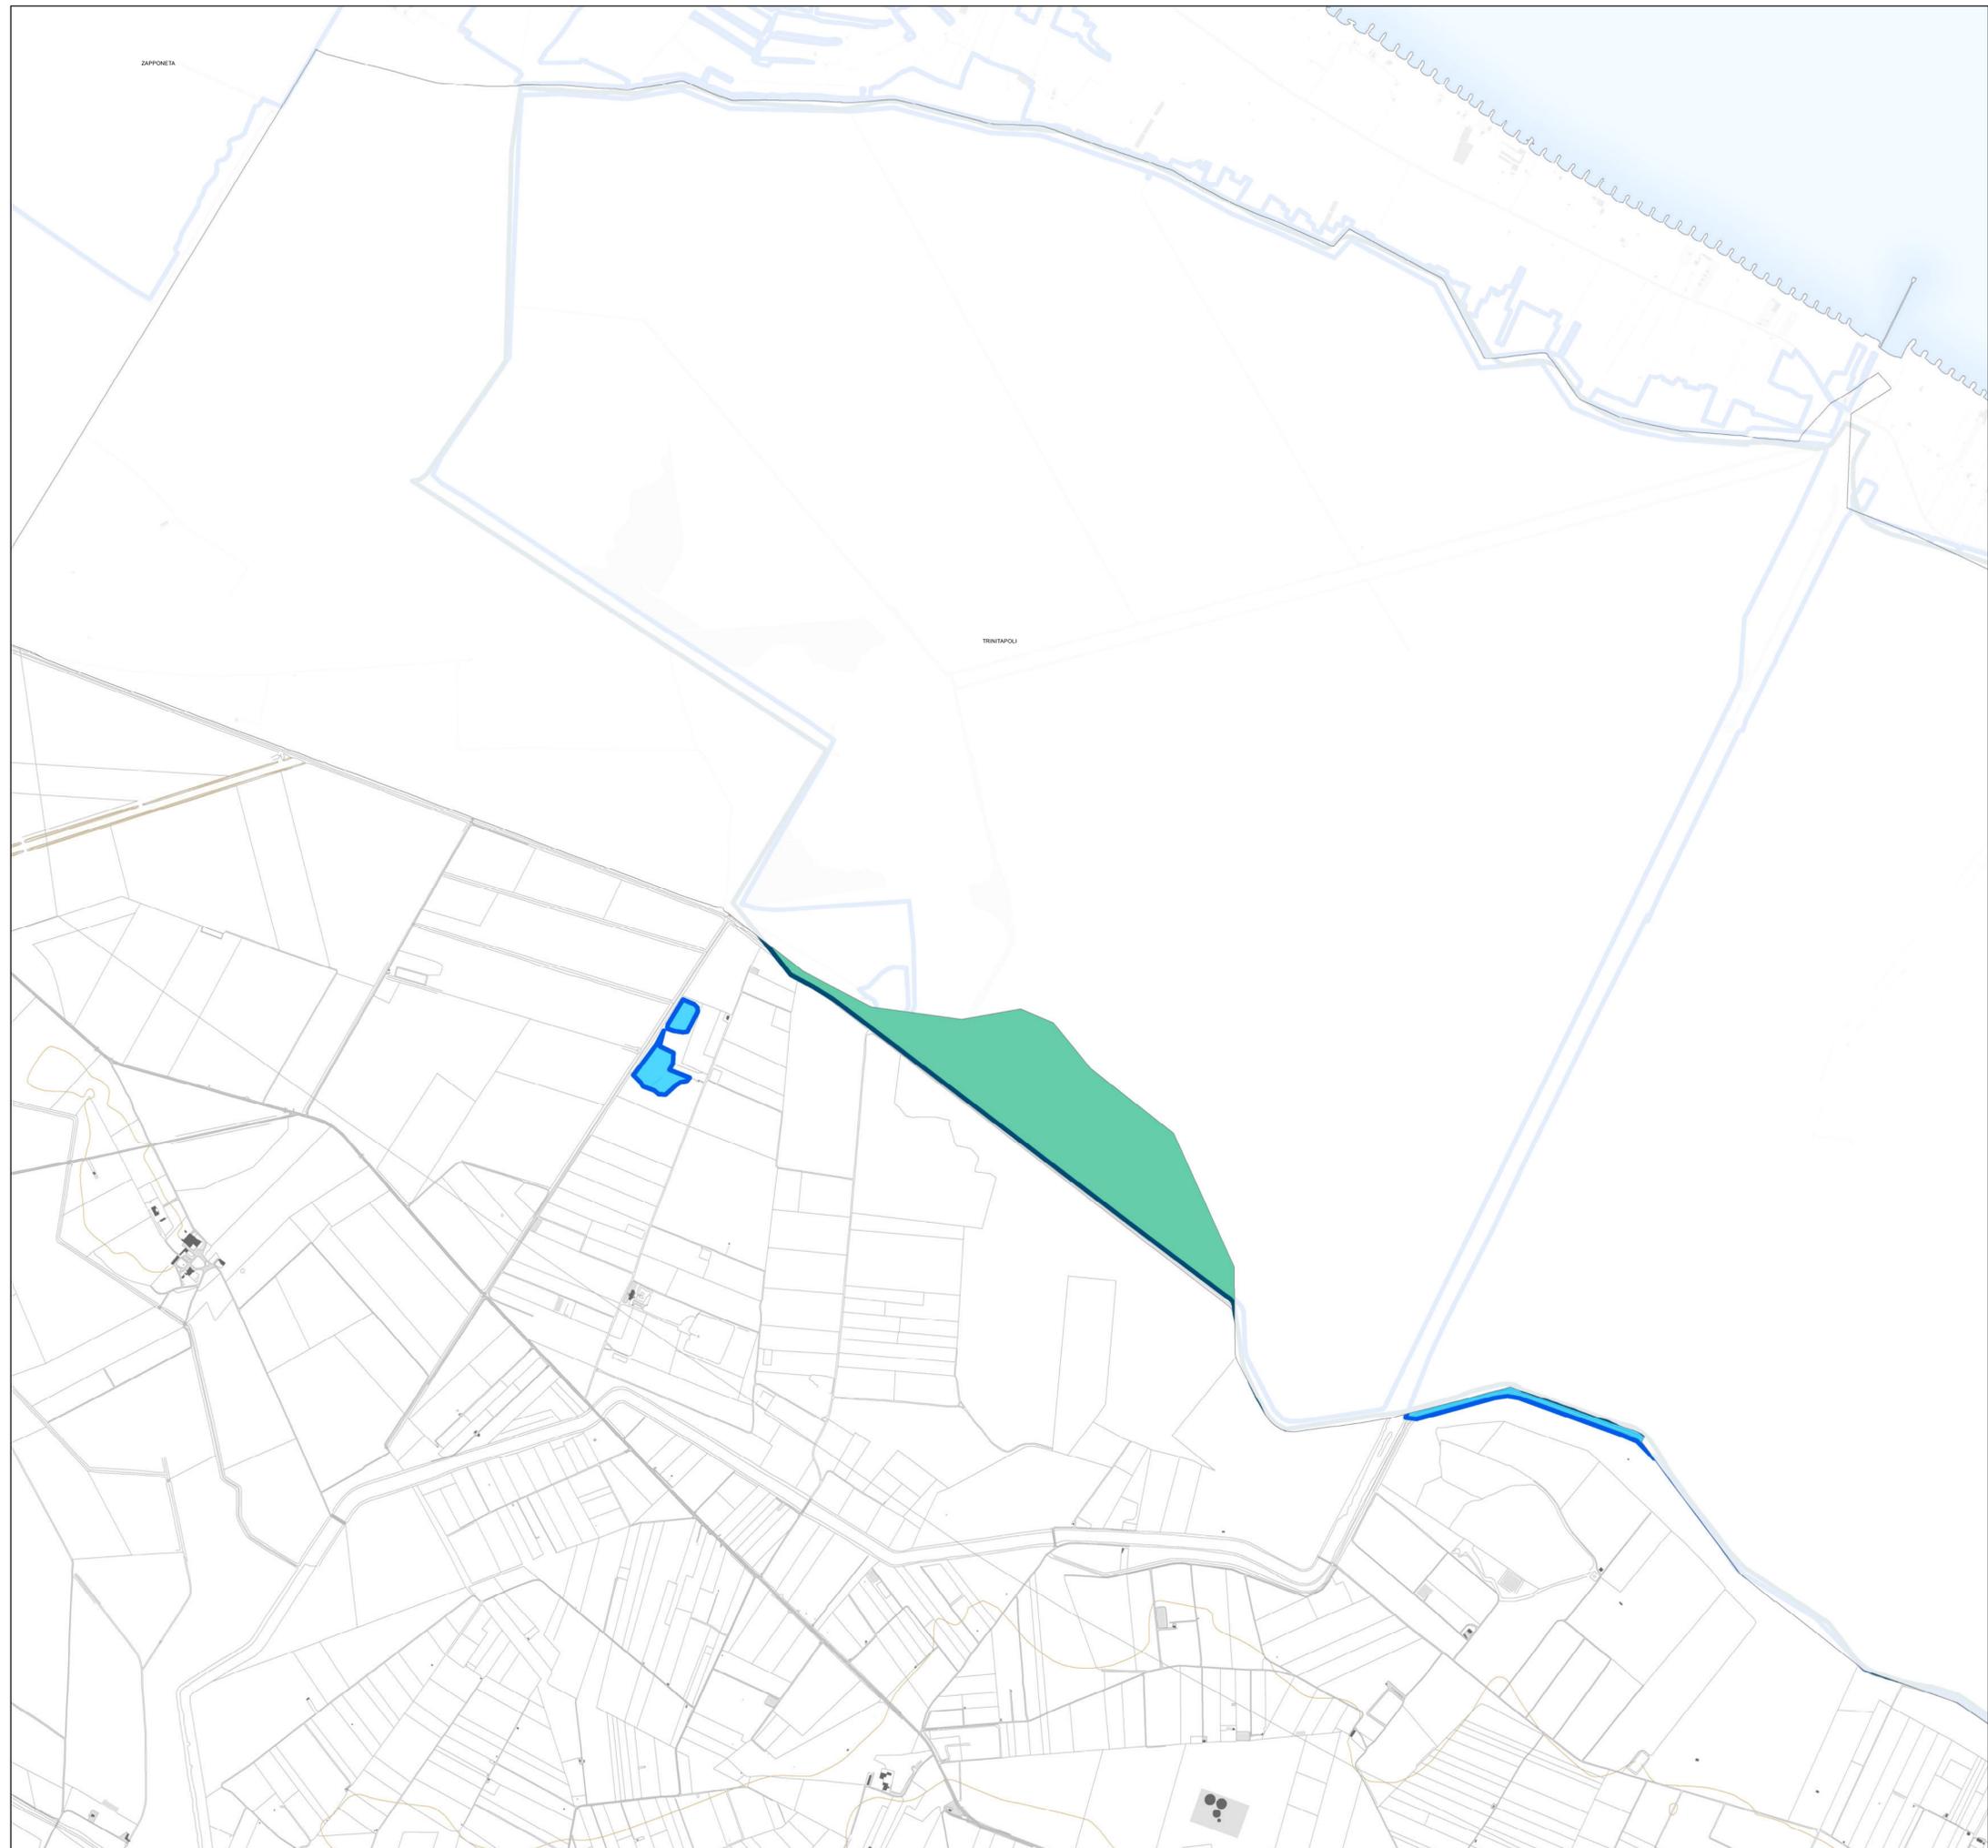



# PIANO URBANISTICO GENERALE

**Sindaco**  
Dott. Francesco Bonito

**Assessore all'Urbanistica**  
Ing. Luciano Giannotti

**Ufficio di Piano**  
Arch. Michele Prencipe, Dirigente Settore Servizi Tecnici, coordinatore dell'Ufficio di Piano;  
Ing. Vito Famiglietti, RUP del Settore Servizi Tecnici-Ufficio Edilizia Privata/Urbanistica,  
Responsabile del PUG;  
Dott.ssa Daniela Conte, Dirigente Settore n. 6, per la parte sociale;  
Dott.ssa Annamaria Contento, supporto al RUP;  
Dott.ssa Nunzia Rieffoli, supporto al RUP;  
Geom. Alfonso Di Pasquale, istruttore tecnico;  
Geom. Vincenzo Fino, istruttore tecnico;  
Carmine Minerva, collaboratore amministrativo.

**Progettisti**  
Arch. Umberto Bloise  
Arch. Gianluca Andreassi

**Gruppo di lavoro**  
Arch. Pian. Andrea Tassinari  
Dott. Michele Bux (Valutazione ambientale strategica)

Adeguamento al PPTR


A.06.5

Le componenti Botanico vegetazionali  
BP Zone umide RAMSAR e  
UCP Aree umide

scala: 1:10.000

marzo 2025

Bozza 1ª conferenza di copianificazione

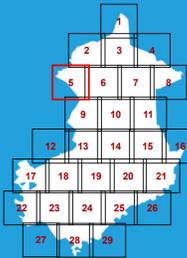


## Le tutele del PUG

- BP Zone umide RAMSAR
- UCP Aree umide

## Le tutele del PPTR

- BP Zone umide RAMSAR
- UCP Aree umide

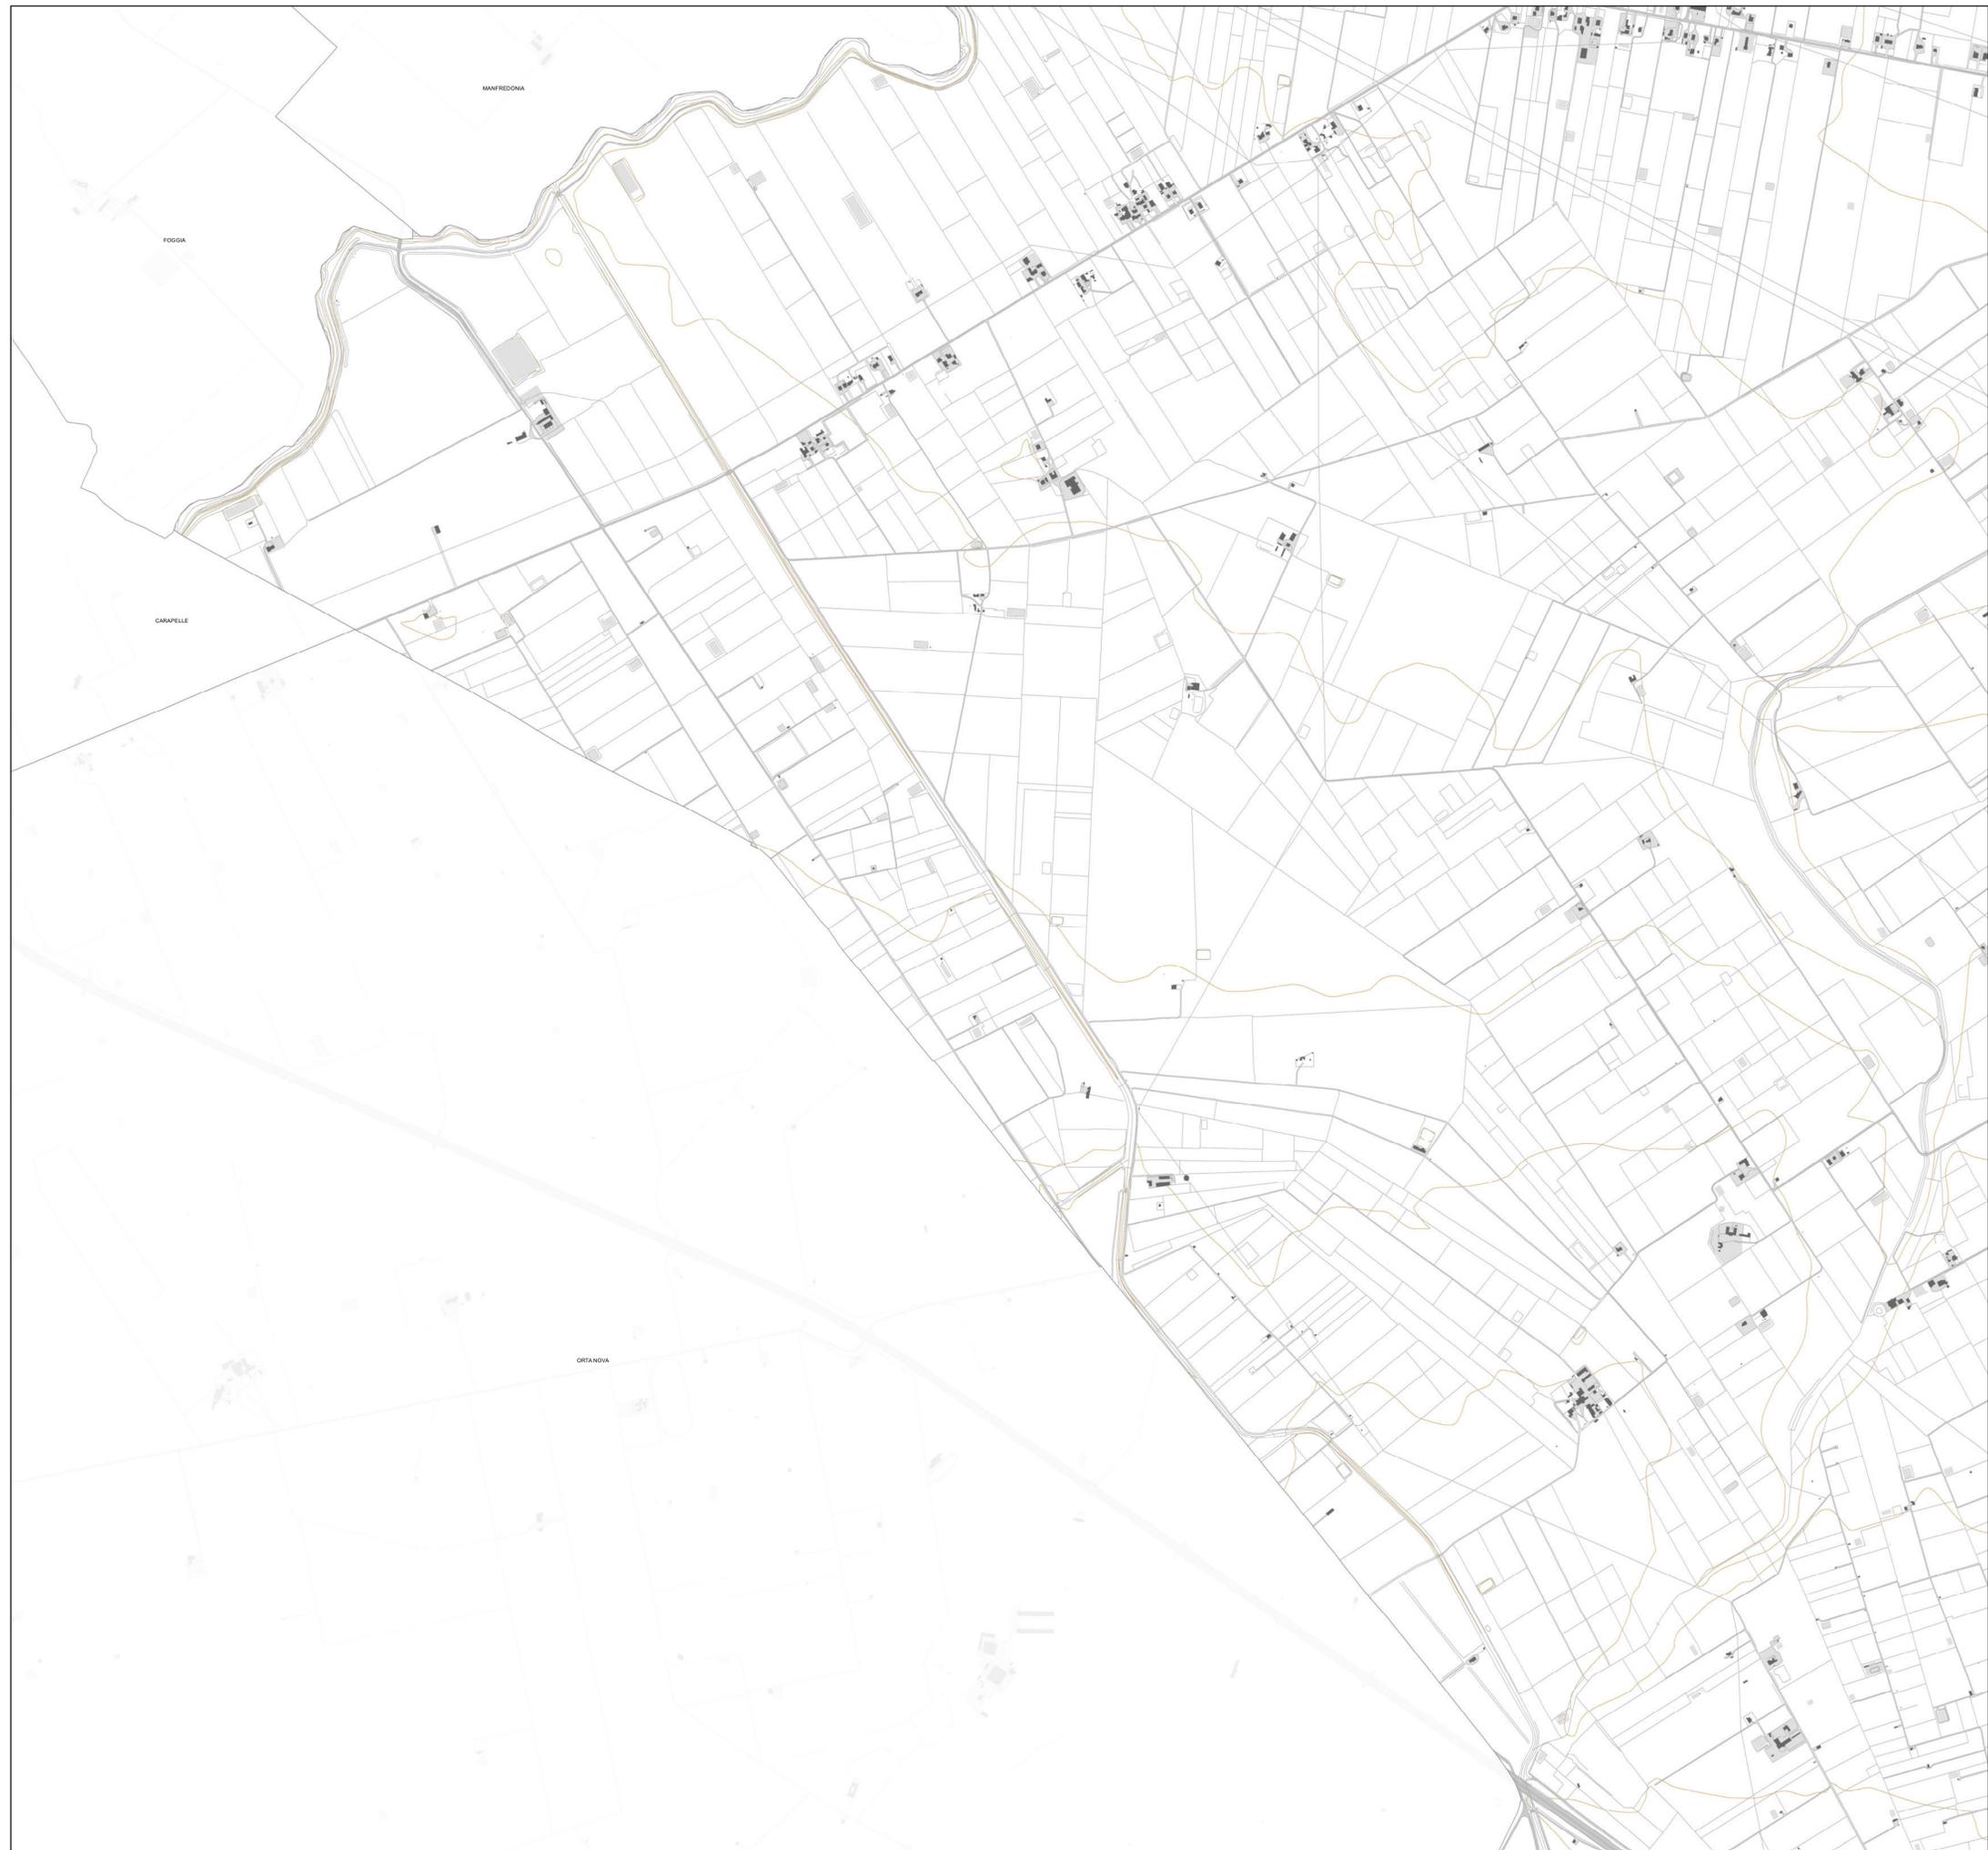



# PIANO URBANISTICO GENERALE

**Sindaco**  
Dott. Francesco Bonito


**Assessore all'Urbanistica**  
Ing. Luciano Giannotti

**Ufficio di Piano**  
Arch. Michele Prencipe, Dirigente Settore Servizi Tecnici, coordinatore dell'Ufficio di Piano;  
Ing. Vito Famiglietti, RUP del Settore Servizi Tecnici-Ufficio Edilizia Privata/Urbanistica,  
Responsabile del PUG;  
Dott.ssa Daniela Conte, Dirigente Settore n. 6, per la parte sociale;  
Dott.ssa Annamaria Contento, supporto al RUP;  
Dott.ssa Nunzia Rieffoli, supporto al RUP;  
Geom. Alfonso Di Pasquale, istruttore tecnico;  
Geom. Vincenzo Fino, istruttore tecnico;  
Carmine Minerva, collaboratore amministrativo.

**Progettisti**  
Arch. Umberto Bloise  
Arch. Gianluca Andreassi

**Gruppo di lavoro**  
Arch. Pian. Andrea Tassinari  
Dott. Michele Bux (Valutazione ambientale strategica)

Bozza 1ª conferenza di copianificazione

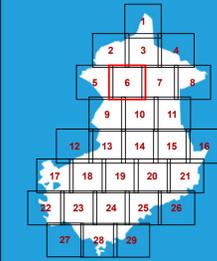

Adeguamento al PPTR

**A.06.6**

Le componenti Botanico vegetazionali  
BP Zone umide RAMSAR e  
UCP Aree umide

scala: 1:10.000


marzo 2025

## Le tutele del PUG

- BP Zone umide RAMSAR
- UCP Aree umide

## Le tutele del PPTR

- BP Zone umide RAMSAR
- UCP Aree umide

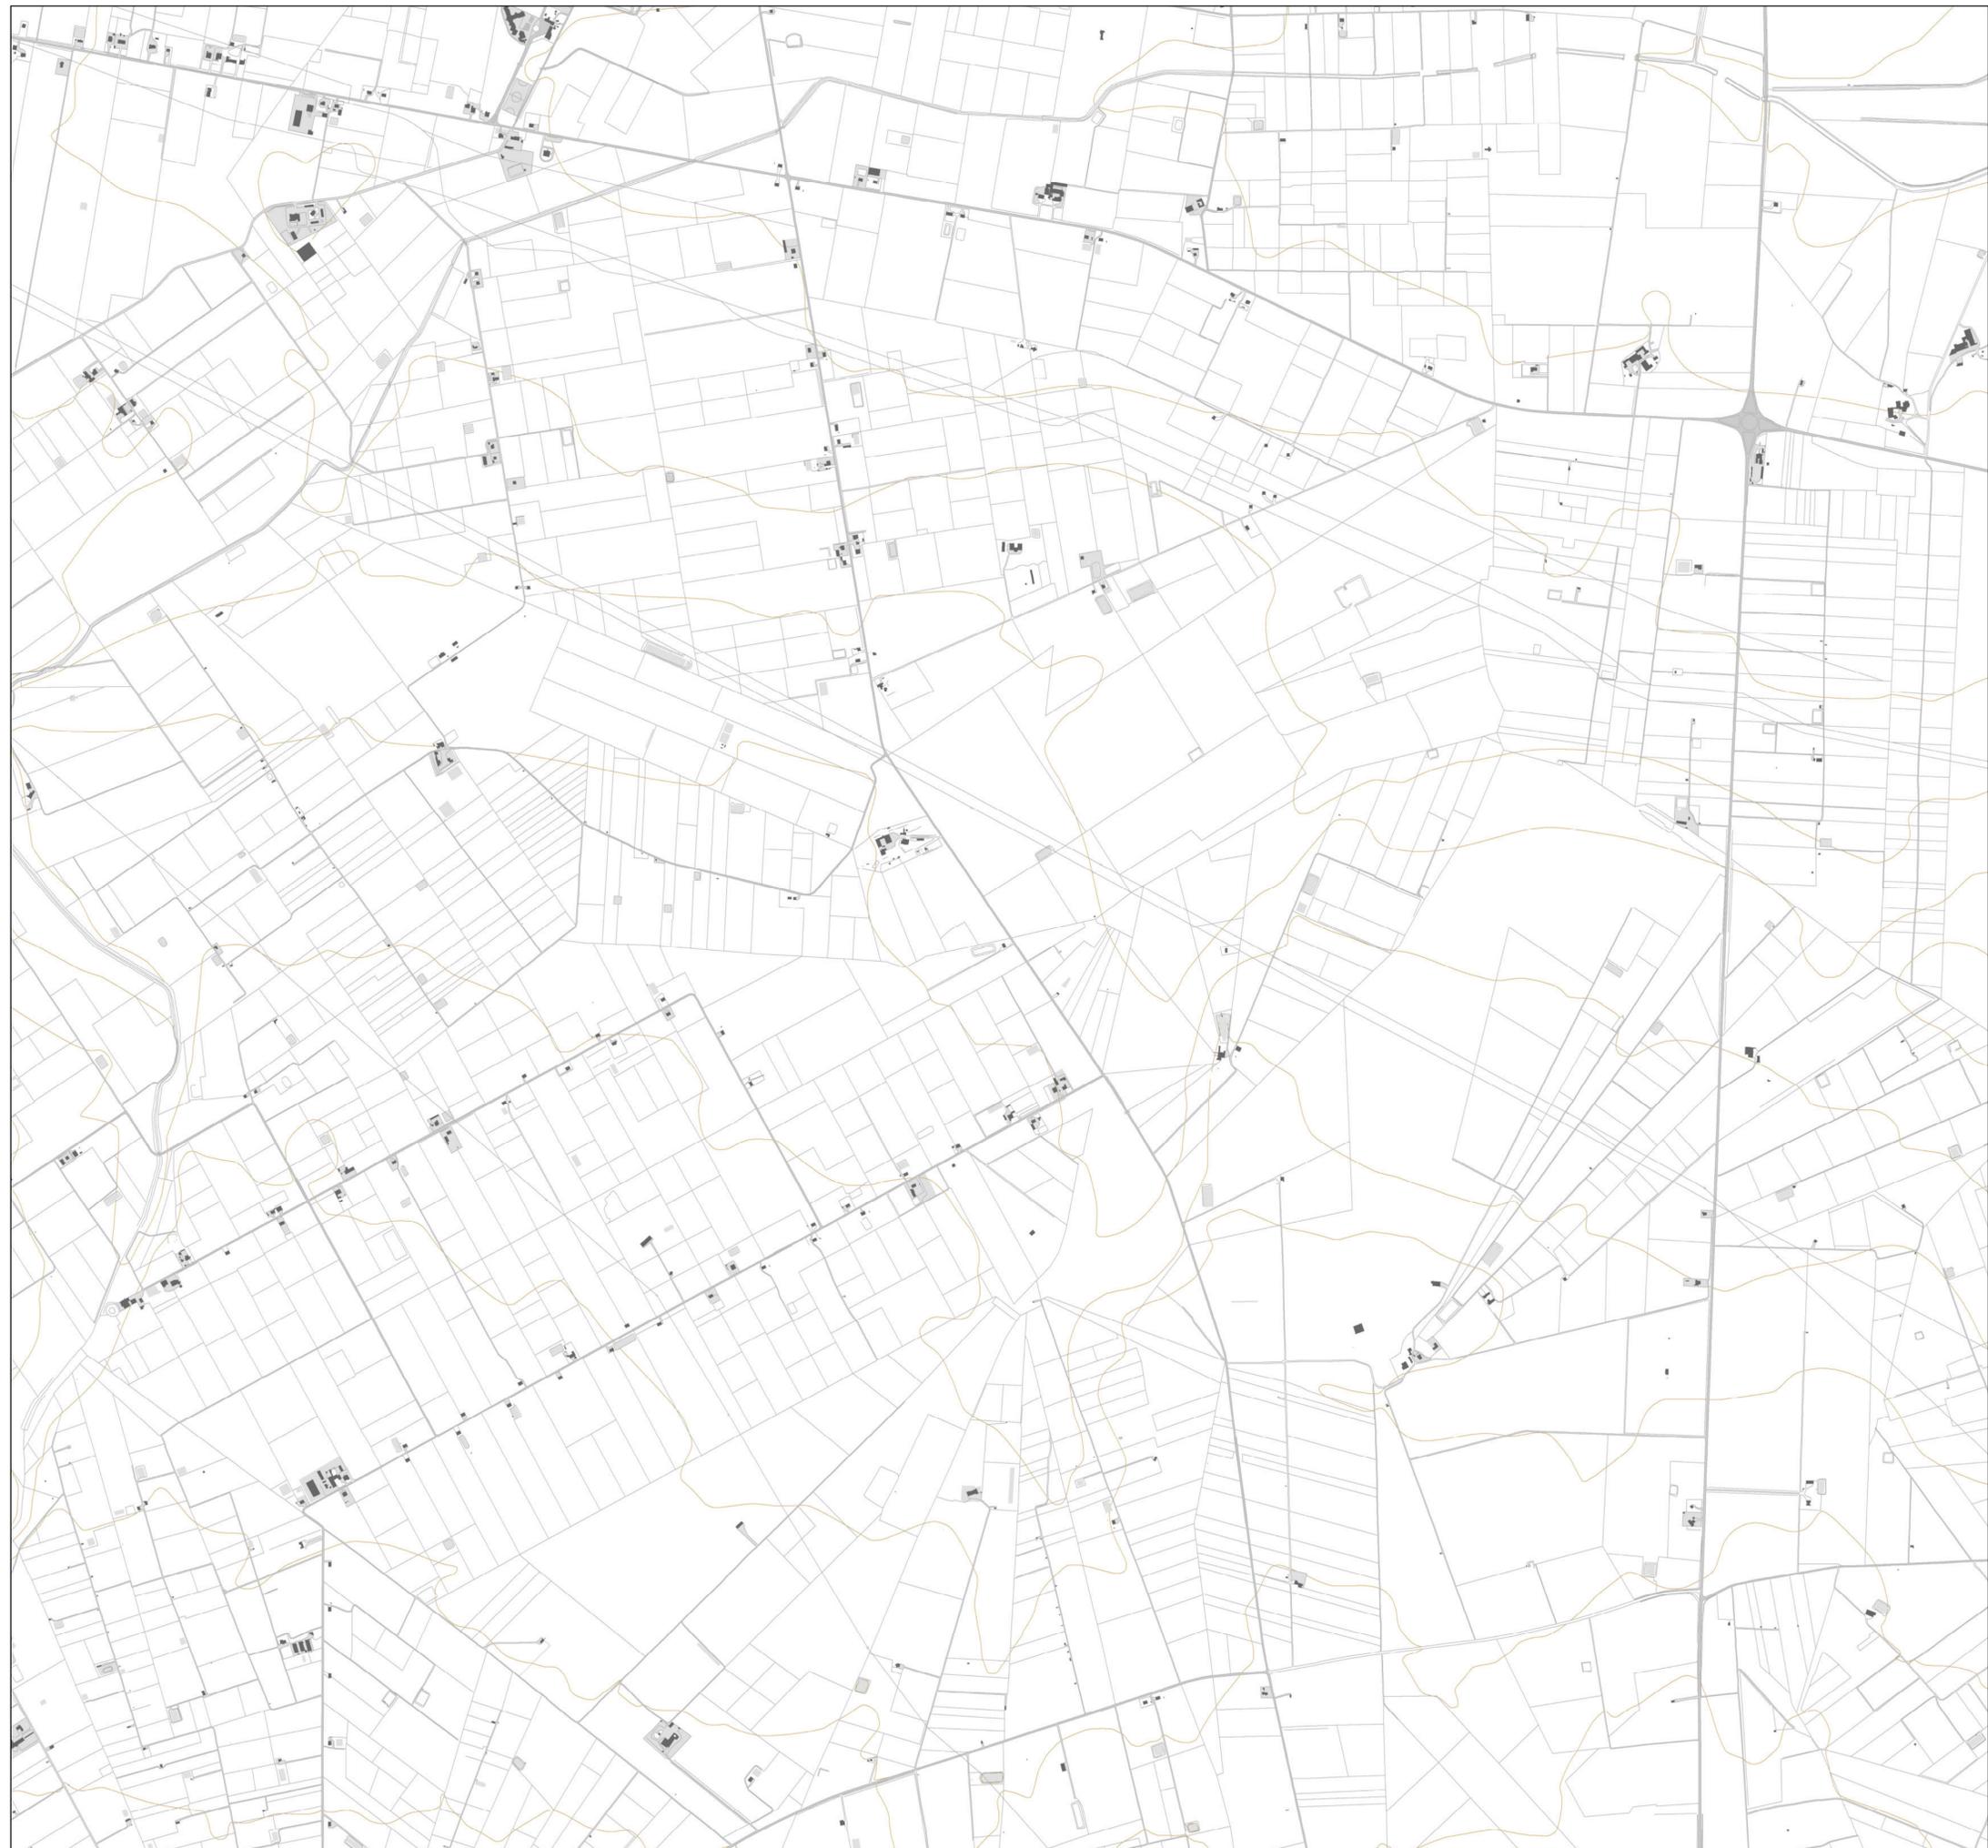



# PIANO URBANISTICO GENERALE

**Sindaco**  
Dott. Francesco Bonito


**Assessore all'Urbanistica**  
Ing. Luciano Giannotti

**Ufficio di Piano**  
Arch. Michele Prencipe, Dirigente Settore Servizi Tecnici, coordinatore dell'Ufficio di Piano;  
Ing. Vito Famiglietti, RUP del Settore Servizi Tecnici-Ufficio Edilizia Privata/Urbanistica,  
Responsabile del PUG;  
Dott.ssa Daniela Conte, Dirigente Settore n. 6, per la parte sociale;  
Dott.ssa Annamaria Contente, supporto al RUP;  
Dott.ssa Nunzia Rieffoli, supporto al RUP;  
Geom. Alfonso Di Pasquale, istruttore tecnico;  
Geom. Vincenzo Fino, istruttore tecnico;  
Carmine Minerva, collaboratore amministrativo.

**Progettisti**  
Arch. Umberto Bloise  
Arch. Gianluca Andreassi

**Gruppo di lavoro**  
Arch. Pian. Andrea Tassinari  
Dott. Michele Bux (Valutazione ambientale strategica)

Bozza 1ª conferenza di copianificazione

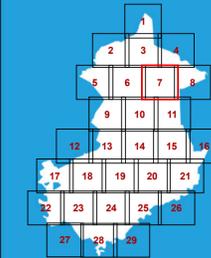

Adeguamento al PPTR

**A.06.7**

Le componenti Botanico vegetazionali  
BP Zone umide RAMSAR e  
UCP Aree umide

scala: 1:10.000

marzo 2025

## Le tutele del PUG

- BP Zone umide RAMSAR
- UCP Aree umide

## Le tutele del PPTR

- BP Zone umide RAMSAR
- UCP Aree umide





# PIANO URBANISTICO GENERALE

**Sindaco**  
Dott. Francesco Bonito

**Assessore all'Urbanistica**  
Ing. Luciano Giannotti

**Ufficio di Piano**  
Arch. Michele Prencipe, Dirigente Settore Servizi Tecnici, coordinatore dell'Ufficio di Piano;  
Ing. Vito Famiglietti, RUP del Settore Servizi Tecnici-Ufficio Edilizia Privata/Urbanistica,  
Responsabile del PUG;  
Dott.ssa Daniela Conte, Dirigente Settore n. 6, per la parte sociale;  
Dott.ssa Annamaria Contento, supporto al RUP;  
Dott.ssa Nunzia Riefoli, supporto al RUP;  
Geom. Alfonso Di Pasquale, istruttore tecnico;  
Geom. Vincenzo Fino, istruttore tecnico;  
Carmine Minerva, collaboratore amministrativo.

**Progettisti**  
Arch. Umberto Bloise  
Arch. Gianluca Andreassi

**Gruppo di lavoro**  
Arch. Pian. Andrea Tassinari  
Dott. Michele Bux (Valutazione ambientale strategica)

Adeguamento al PPTR


A.06.8

Le componenti Botanico vegetazionali  
BP Zone umide RAMSAR e  
UCP Aree umide

scala: 1:10.000

marzo 2025

Bozza 1ª conferenza di copianificazione

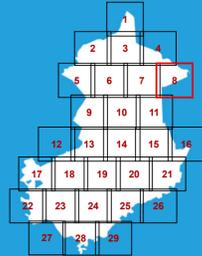

## Le tutele del PUG

- BP Zone umide RAMSAR
- UCP Aree umide

## Le tutele del PPTR

- BP Zone umide RAMSAR
- UCP Aree umide





# PIANO URBANISTICO GENERALE

**Sindaco**  
Dott. Francesco Bonito

**Assessore all'Urbanistica**  
Ing. Luciano Giannotti

**Ufficio di Piano**  
Arch. Michele Prencipe, Dirigente Settore Servizi Tecnici, coordinatore dell'Ufficio di Piano;  
Ing. Vito Famiglietti, Resp. del Settore Servizi Tecnici-Ufficio Edilizia Privata/Urbanistica,  
Responsabile del PUG;  
Dott.ssa Daniela Conte, Dirigente Settore n. 6, per la parte sociale;  
Dott.ssa Annamaria Contento, supporto al RUP;  
Dott.ssa Nunzia Riefoli, supporto al RUP;  
Geom. Alfonso Di Pasquale, istruttore tecnico;  
Geom. Vincenzo Fino, istruttore tecnico;  
Carmine Minerva, collaboratore amministrativo.

**Progettisti**  
Arch. Umberto Bloise  
Arch. Gianluca Andreassi

**Gruppo di lavoro**  
Arch. Pian. Andrea Tassinari  
Dott. Michele Bux (Valutazione ambientale strategica)

Bozza 1ª conferenza di copianificazione


Adeguamento al PPTR

**A.06.9**

Le componenti Botanico vegetazionali  
BP Zone umide RAMSAR e  
UCP Aree umide

scala: 1:10.000

marzo 2025

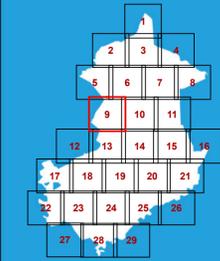

## Le tutele del PUG

- BP Zone umide RAMSAR
- UCP Aree umide

## Le tutele del PPTR

- BP Zone umide RAMSAR
- UCP Aree umide





# PIANO URBANISTICO GENERALE

**Sindaco**  
Dott. Francesco Bonito

**Assessore all'Urbanistica**  
Ing. Luciano Giannotti

**Ufficio di Piano**

Arch. Michele Prencipe, Dirigente Settore Servizi Tecnici, coordinatore dell'Ufficio di Piano;  
Ing. Vito Famiglietti, RUP del Settore Servizi Tecnici-Ufficio Edilizia Privata/Urbanistica,  
Responsabile del PUG;  
Dott.ssa Daniela Conte, Dirigente Settore n. 6, per la parte sociale;  
Dott.ssa Annamaria Contente, supporto al RUP;  
Dott.ssa Nunzia Rieffoli, supporto al RUP;  
Geom. Alfonso Di Pasquale, istruttore tecnico;  
Geom. Vincenzo Fino, istruttore tecnico;  
Carmine Minerva, collaboratore amministrativo.


**Progettisti**

Arch. Umberto Bloise  
Arch. Gianluca Andreassi

**Gruppo di lavoro**

Arch. Pian. Andrea Tassinari  
Dott. Michele Bux (Valutazione ambientale strategica)

Bozza 1ª conferenza di copianificazione

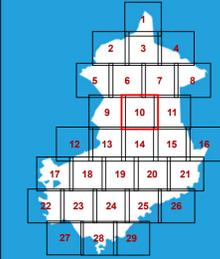

## Adeguamento al PPTR

**A.06.10**

Le componenti Botanico vegetazionali  
BP Zone umide RAMSAR e  
UCP Aree umide

scala: 1:10.000

marzo 2025

### Le tutele del PUG

- BP Zone umide RAMSAR
- UCP Aree umide

### Le tutele del PPTR

- BP Zone umide RAMSAR
- UCP Aree umide





# PIANO URBANISTICO GENERALE

**Sindaco**  
Dott. Francesco Bonito

**Assessore all'Urbanistica**  
Ing. Luciano Giannotti

**Ufficio di Piano**  
Arch. Michele Prencipe, Dirigente Settore Servizi Tecnici, coordinatore dell'Ufficio di Piano;  
Ing. Vito Famiglietti, RUP del Settore Servizi Tecnici-Ufficio Edilizia Privata/Urbanistica,  
Responsabile del PUG;  
Dott.ssa Daniela Conte, Dirigente Settore n. 6, per la parte sociale;  
Dott.ssa Annamaria Contento, supporto al RUP;  
Dott.ssa Nunzia Rieffo, supporto al RUP;  
Geom. Alfonso Di Pasquale, istruttore tecnico;  
Geom. Vincenzo Fino, istruttore tecnico;  
Carmine Minerva, collaboratore amministrativo.

**Progettisti**  
Arch. Umberto Bloise  
Arch. Gianluca Andreassi

**Gruppo di lavoro**  
Arch. Pian. Andrea Tassinari  
Dott. Michele Bux (Valutazione ambientale strategica)

Bozza 1ª conferenza di copianificazione


Adeguamento al PPTR

**A.06.11**

Le componenti Botanico vegetazionali  
BP Zone umide RAMSAR e  
UCP Aree umide

scala: 1:10.000

marzo 2025

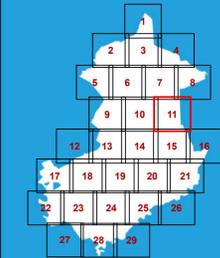

### Le tutele del PUG

- BP Zone umide RAMSAR
- UCP Aree umide

### Le tutele del PPTR

- BP Zone umide RAMSAR
- UCP Aree umide

BP Zone umide RAMSAR

Norma  
DPR 448 del 13/05/1976

Nome  
Saline di Margherita di Savoia

Fonte  
PPTR



TRINITAPOLI

SAN FERDINANDO DI PUGLIA



# PIANO URBANISTICO GENERALE

**Sindaco**  
Dott. Francesco Bonito

**Assessore all'Urbanistica**  
Ing. Luciano Giannotti

**Ufficio di Piano**  
Arch. Michele Prencipe, Dirigente Settore Servizi Tecnici, coordinatore dell'Ufficio di Piano;  
Ing. Vito Famiglietti, Rip del Settore Servizi Tecnici-Ufficio Edilizia Privata/Urbanistica,  
Responsabile del PUG;  
Dott.ssa Daniela Conte, Dirigente Settore n. 6, per la parte sociale;  
Dott.ssa Annamaria Contente, supporto al Rip;  
Dott.ssa Nunzia Riefoli, supporto al Rip;  
Geom. Alfonso Di Pasquale, istruttore tecnico;  
Geom. Vincenzo Fino, istruttore tecnico;  
Carmine Minerva, collaboratore amministrativo.

**Progettisti**  
Arch. Umberto Bloise  
Arch. Gianluca Andreassi

**Gruppo di lavoro**  
Arch. Pian. Andrea Tassinari  
Dott. Michele Bux (Valutazione ambientale strategica)

Adeguamento al PPTR


A.06.12

Le componenti Botanico vegetazionali  
BP Zone umide RAMSAR e  
UCP Aree umide

scala: 1:10.000

marzo 2025

Bozza 1ª conferenza di copianificazione

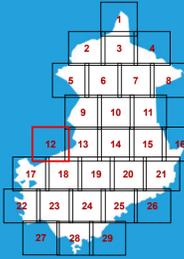

## Le tutele del PUG

- BP Zone umide RAMSAR
- UCP Aree umide

## Le tutele del PPTR


- BP Zone umide RAMSAR
- UCP Aree umide

BP Zone umide RAMSAR

Norma  
DPR 448 del 13/05/1976

Nome  
Saline di Margherita di Savoia

Fonte  
PPTR

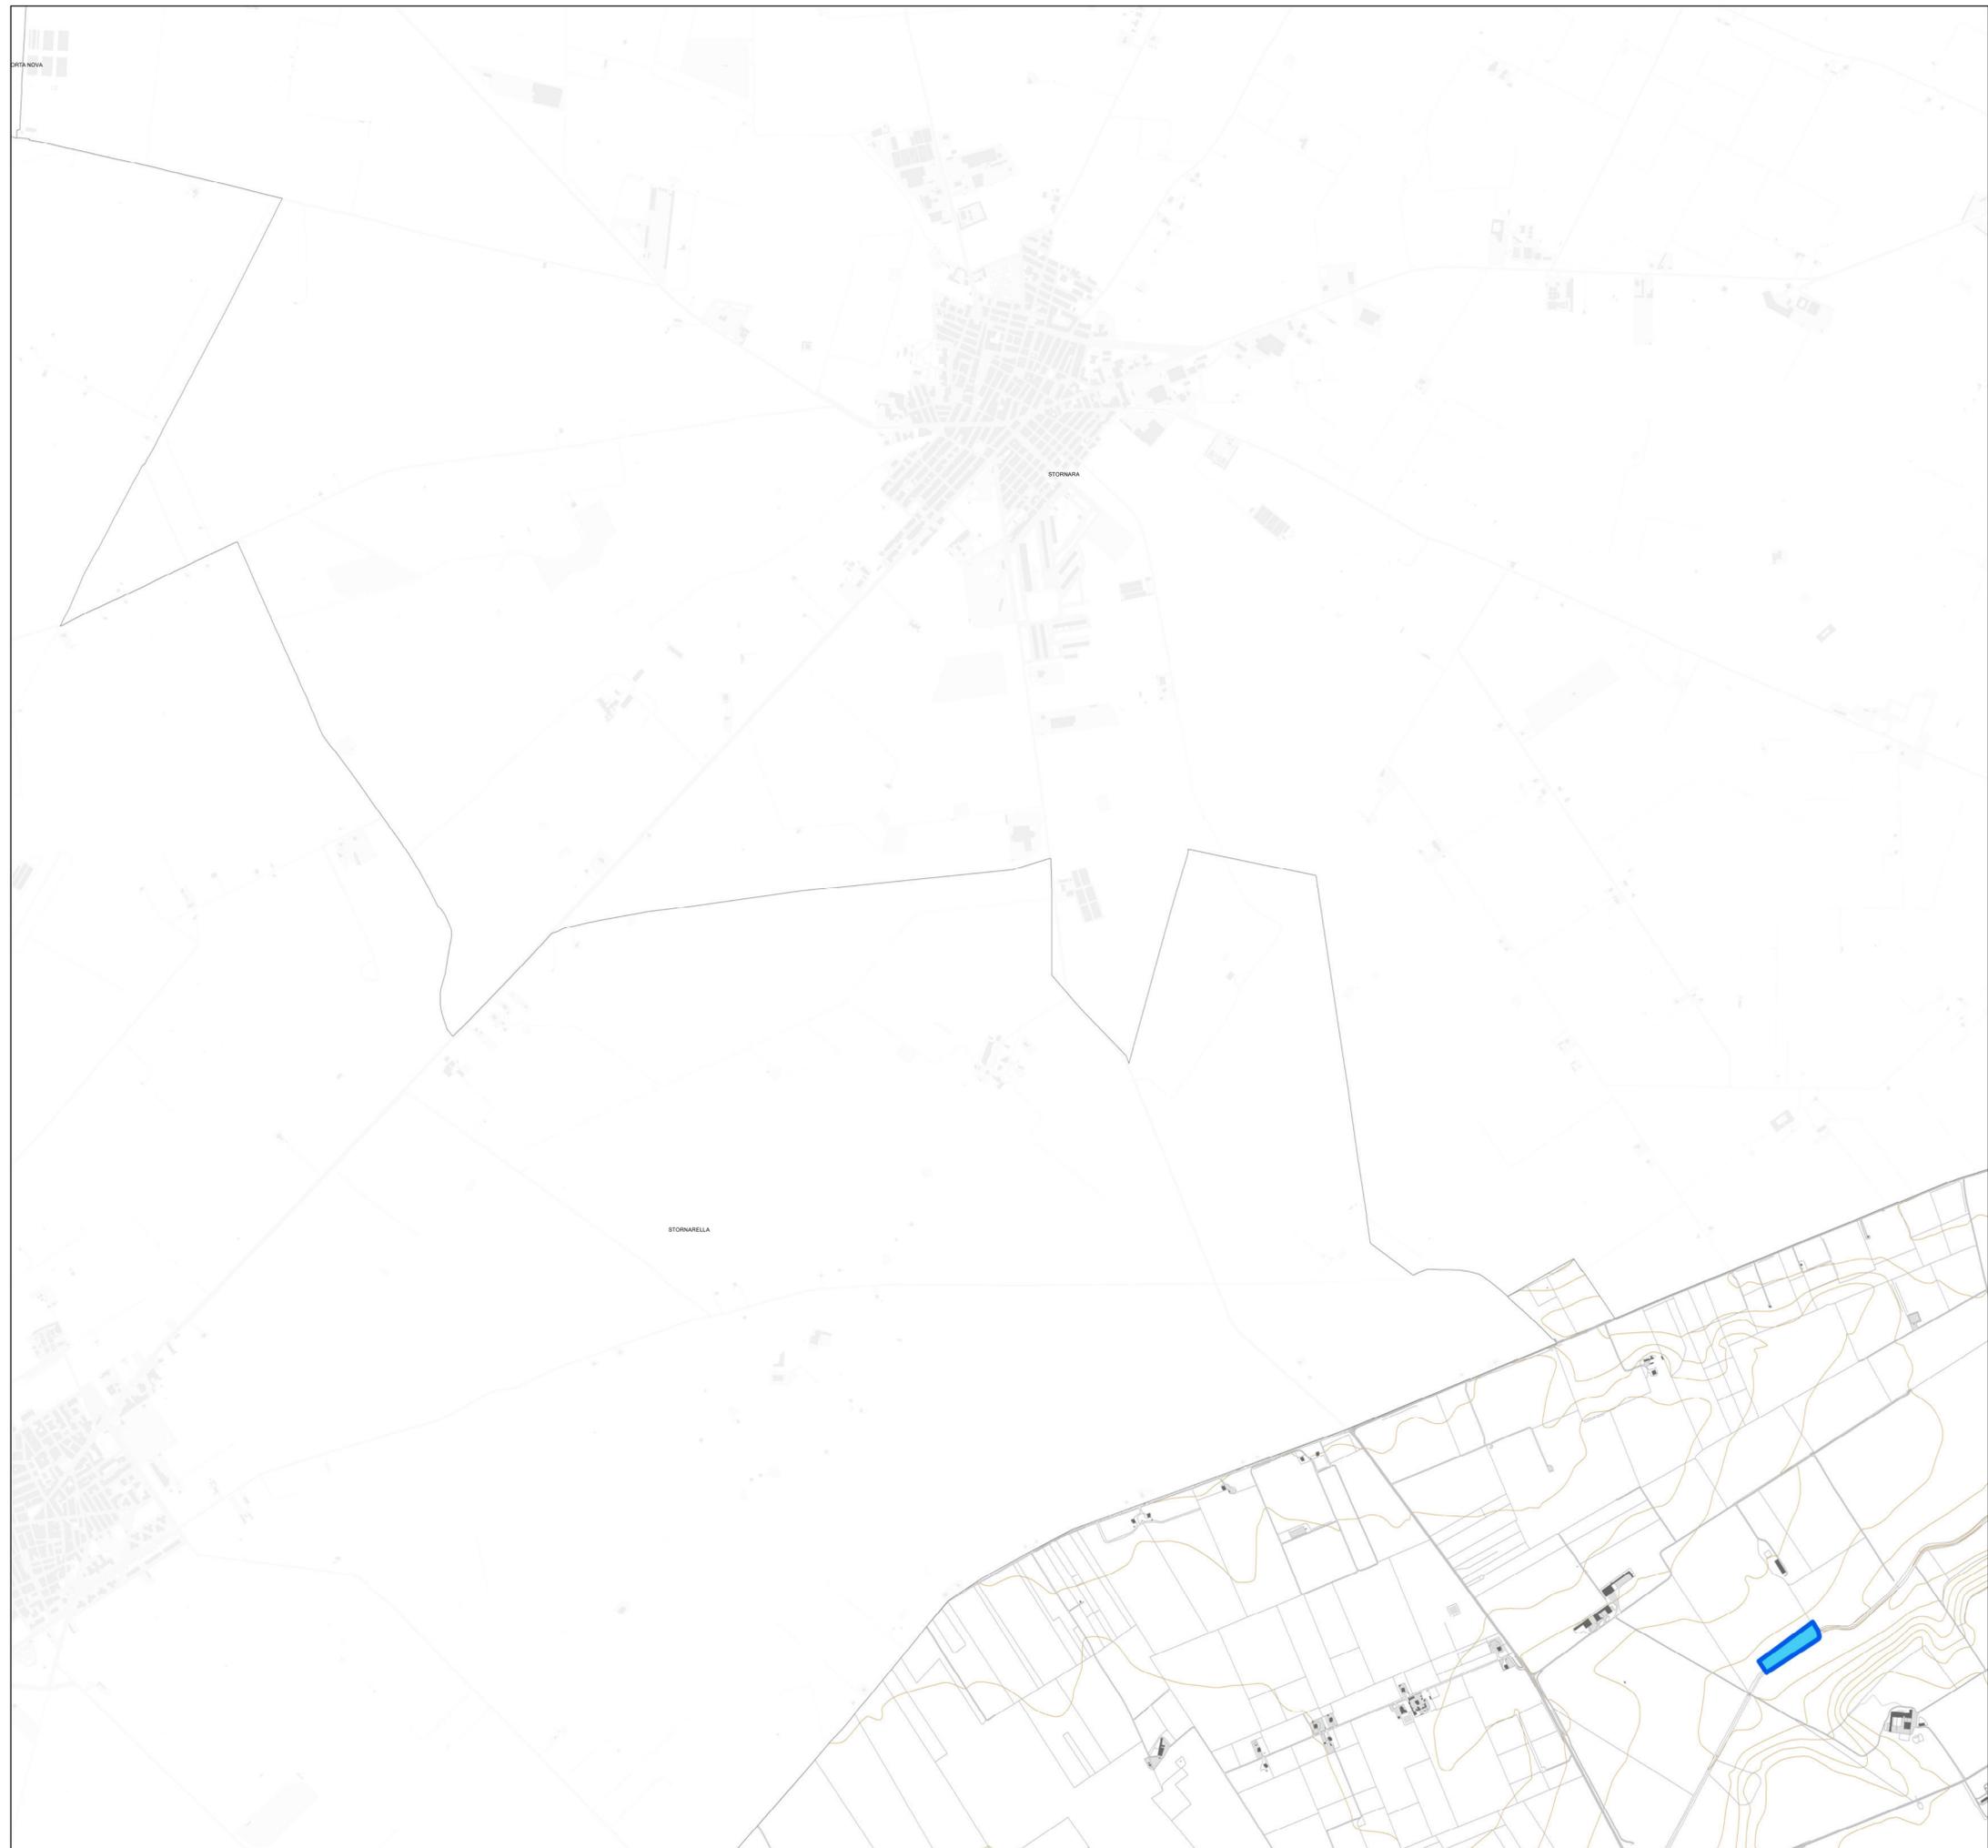



# PIANO URBANISTICO GENERALE

**Sindaco**  
Dott. Francesco Bonito

**Assessore all'Urbanistica**  
Ing. Luciano Giannotti

**Ufficio di Piano**  
Arch. Michele Prencipe, Dirigente Settore Servizi Tecnici, coordinatore dell'Ufficio di Piano;  
Ing. Vito Famiglietti, RUP del Settore Servizi Tecnici-Ufficio Edilizia Privata/Urbanistica,  
Responsabile del PUG;  
Dott.ssa Daniela Conte, Dirigente Settore n. 6, per la parte sociale;  
Dott.ssa Annamaria Contento, supporto al RUP;  
Dott.ssa Nunzia Riefoli, supporto al RUP;  
Geom. Alfonso Di Pasquale, istruttore tecnico;  
Geom. Vincenzo Fino, istruttore tecnico;  
Carmine Minerva, collaboratore amministrativo.

**Progettisti**  
Arch. Umberto Bloise  
Arch. Gianluca Andreassi

**Gruppo di lavoro**  
Arch. Pian. Andrea Tassinari  
Dott. Michele Bux (Valutazione ambientale strategica)

Adeguamento al PPTR

A.06.13

Le componenti Botanico vegetazionali  
BP Zone umide RAMSAR e  
UCP Aree umide

scala: 1:10.000

marzo 2025

Bozza 1ª conferenza di copianificazione



## Le tutele del PUG

- BP Zone umide RAMSAR
- UCP Aree umide

## Le tutele del PPTR

- BP Zone umide RAMSAR
- UCP Aree umide





# PIANO URBANISTICO GENERALE

**Sindaco**  
Dott. Francesco Bonito

**Assessore all'Urbanistica**  
Ing. Luciano Giannotti

**Ufficio di Piano**  
Arch. Michele Prencipe, Dirigente Settore Servizi Tecnici, coordinatore dell'Ufficio di Piano;  
Ing. Vito Famiglietti, Rap del Settore Servizi Tecnici-Ufficio Edilizia Privata/Urbanistica,  
Responsabile del PUG;  
Dott.ssa Daniela Conte, Dirigente Settore n. 6, per la parte sociale;  
Dott.ssa Annamaria Contento, supporto al Rap;  
Dott.ssa Nunzia Rieffo, supporto al Rap;  
Geom. Alfonso Di Pasquale, istruttore tecnico;  
Geom. Vincenzo Fino, istruttore tecnico;  
Carmine Minerva, collaboratore amministrativo.

**Progettisti**  
Arch. Umberto Bloise  
Arch. Gianluca Andreassi

**Gruppo di lavoro**  
Arch. Pian. Andrea Tassinari  
Dott. Michele Bux (Valutazione ambientale strategica)

Bozza 1ª conferenza di copianificazione


Adeguamento al PPTR

A.06.14

Le componenti Botanico vegetazionali  
BP Zone umide RAMSAR e  
UCP Aree umide

scala: 1:10.000

marzo 2025

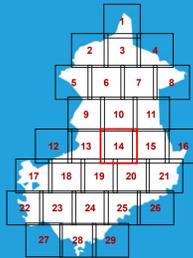


### Le tutele del PUG

- BP Zone umide RAMSAR
- UCP Aree umide

### Le tutele del PPTR

- BP Zone umide RAMSAR
- UCP Aree umide

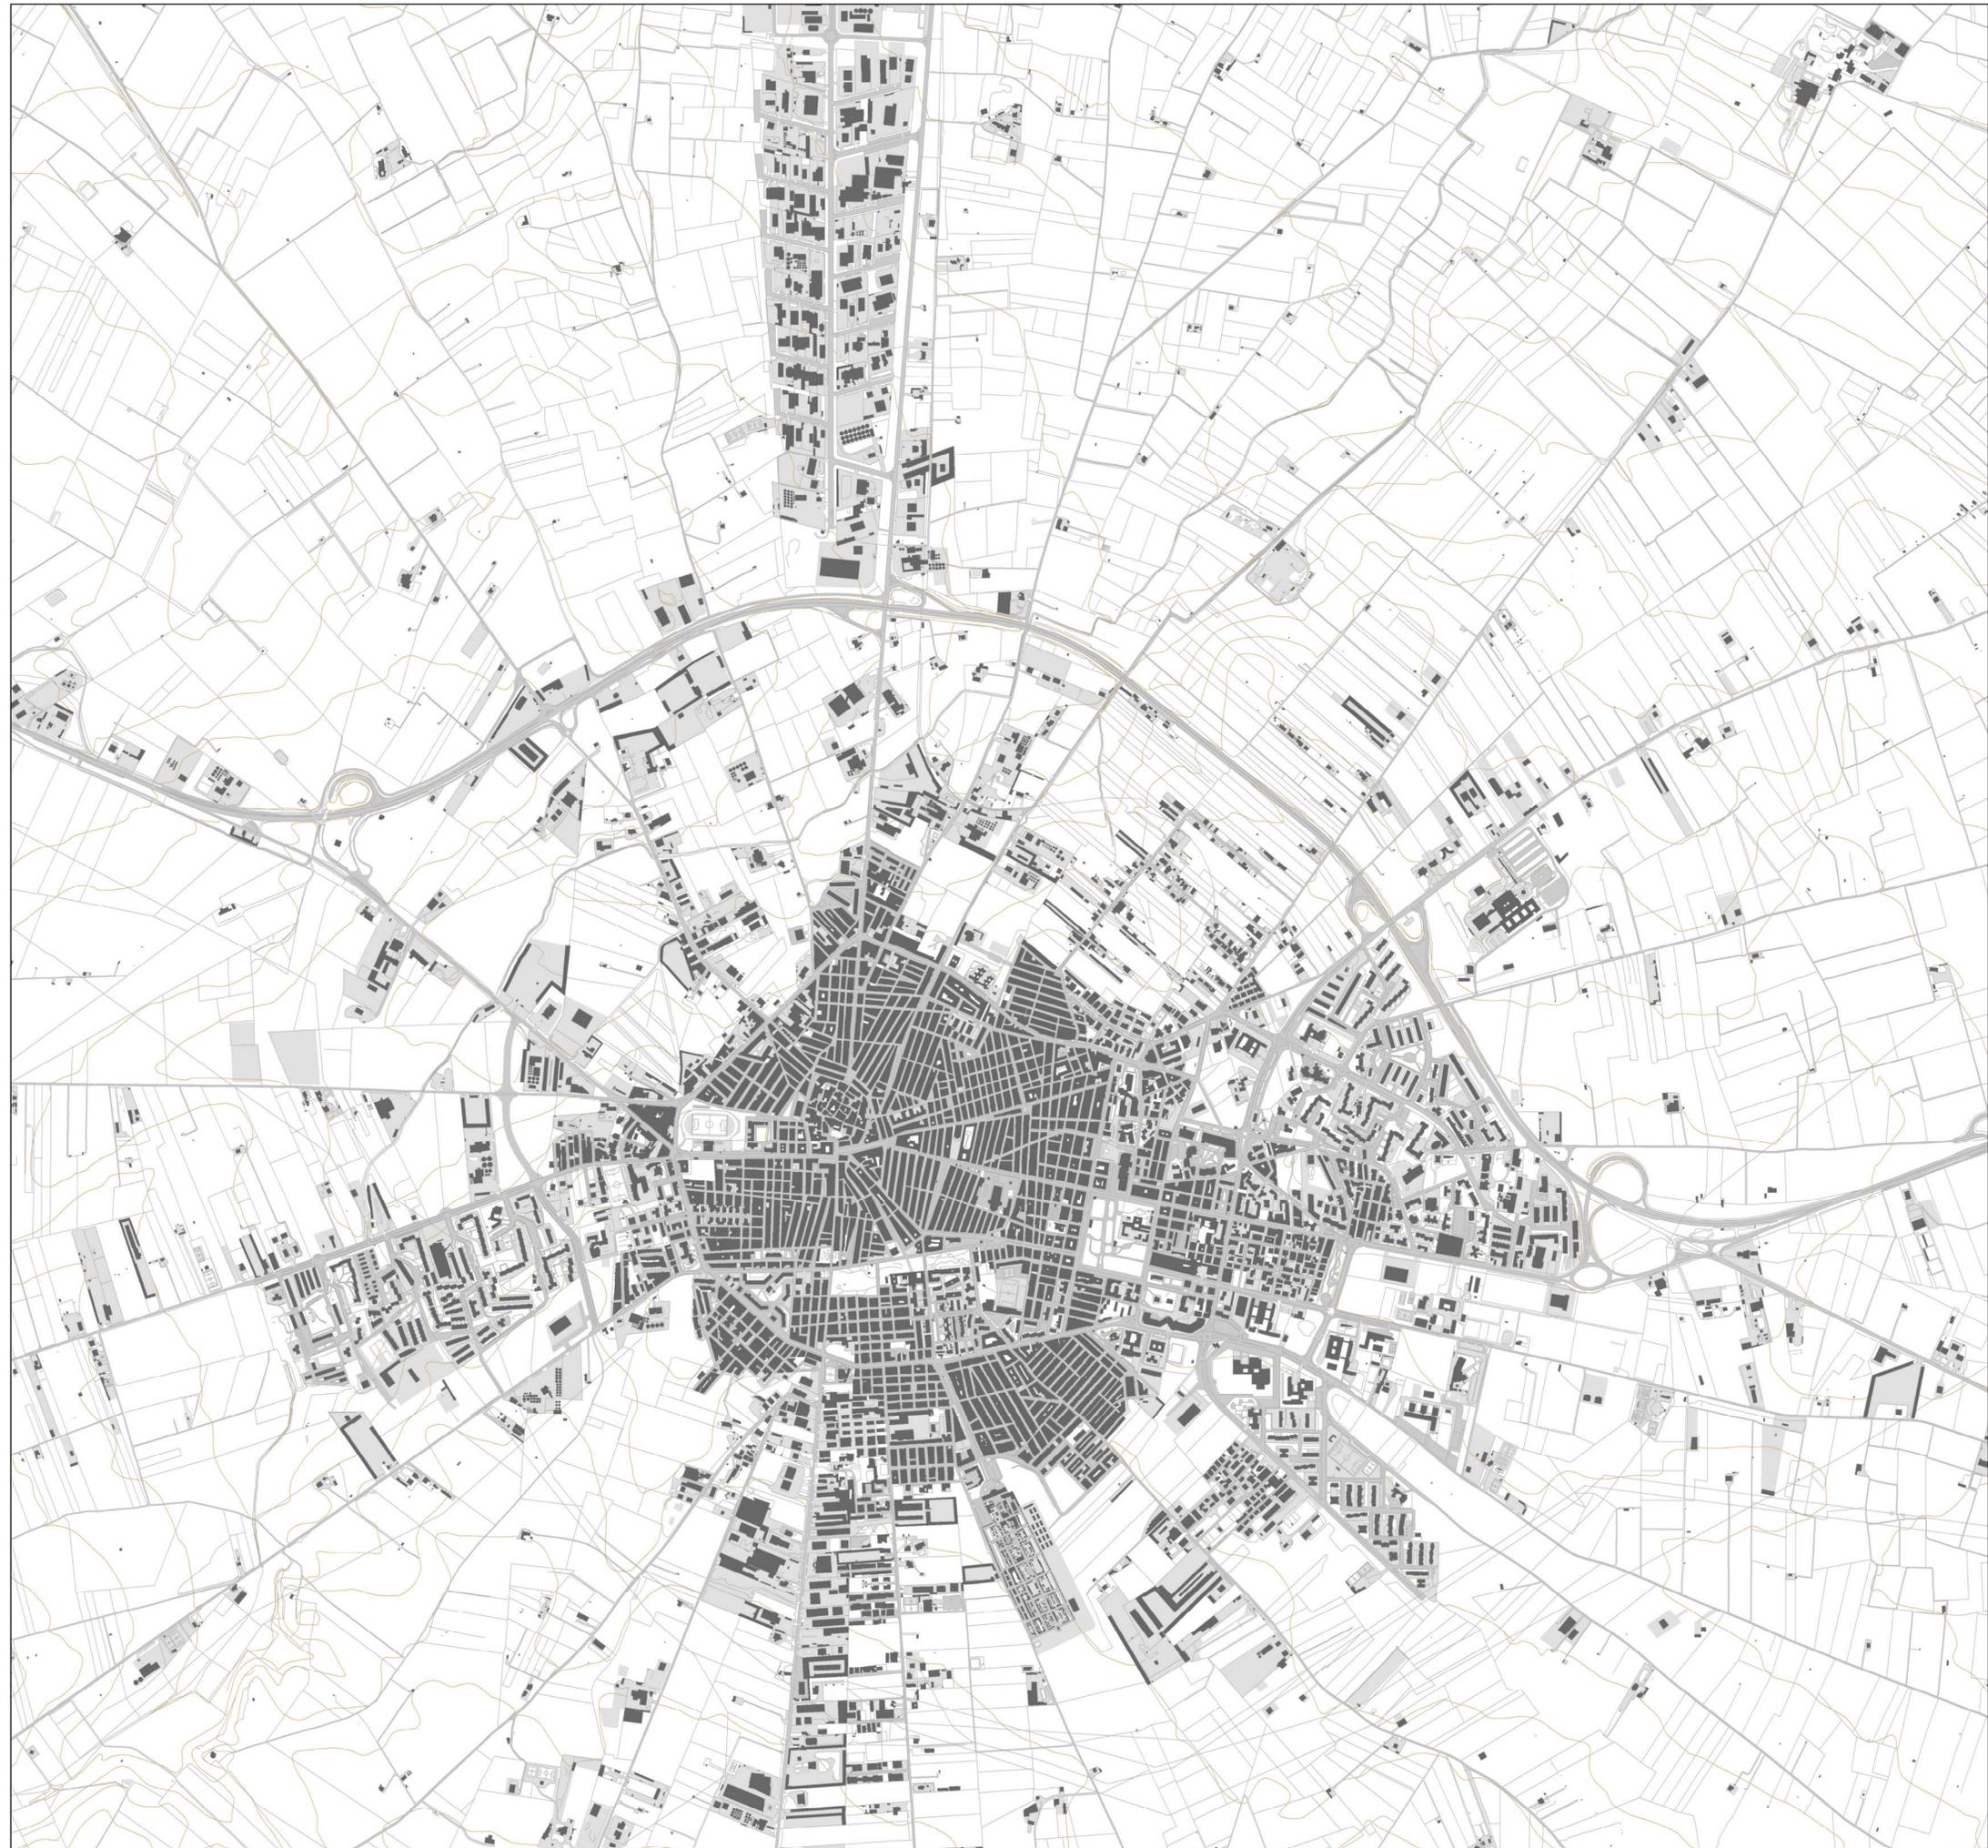



# PIANO URBANISTICO GENERALE

**Sindaco**  
Dott. Francesco Bonito

**Assessore all'Urbanistica**  
Ing. Luciano Giannotti

**Ufficio di Piano**  
Arch. Michele Prencipe, Dirigente Settore Servizi Tecnici, coordinatore dell'Ufficio di Piano;  
Ing. Vito Famiglietti, RUP del Settore Servizi Tecnici-Ufficio Edilizia Privata/Urbanistica,  
Responsabile del PUG;  
Dott.ssa Daniela Conte, Dirigente Settore n. 6, per la parte sociale;  
Dott.ssa Annamaria Contente, supporto al RUP;  
Dott.ssa Nunzia Rieffo, supporto al RUP;  
Geom. Alfonso Di Pasquale, istruttore tecnico;  
Geom. Vincenzo Fino, istruttore tecnico;  
Carmine Minerva, collaboratore amministrativo.

**Progettisti**  
Arch. Umberto Bloise  
Arch. Gianluca Andreassi

**Gruppo di lavoro**  
Arch. Pian. Andrea Tassinari  
Dott. Michele Bux (Valutazione ambientale strategica)

Adeguamento al PPTR


A.06.15

Le componenti Botanico vegetazionali  
BP Zone umide RAMSAR e  
UCP Aree umide

scala: 1:10.000

marzo 2025

Bozza 1ª conferenza di copianificazione

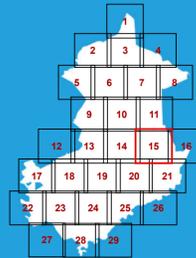

## Le tutele del PUG

- BP Zone umide RAMSAR
- UCP Aree umide

## Le tutele del PPTR

- BP Zone umide RAMSAR
- UCP Aree umide

BP Zone umide RAMSAR

Norma  
DPR 448 del 13/05/1976

Nome  
Saline di Margherita di Savoia

Fonte  
PPTR





# PIANO URBANISTICO GENERALE

**Sindaco**  
Dott. Francesco Bonito

**Assessore all'Urbanistica**  
Ing. Luciano Giannotti

**Ufficio di Piano**  
Arch. Michele Prencipe, Dirigente Settore Servizi Tecnici, coordinatore dell'Ufficio di Piano;  
Ing. Vito Famiglietti, RUP del Settore Servizi Tecnici-Ufficio Edilizia Privata/Urbanistica,  
Responsabile del PUG;  
Dott.ssa Daniela Conte, Dirigente Settore n. 6, per la parte sociale;  
Dott.ssa Annamaria Contente, supporto al RUP;  
Dott.ssa Nunzia Riefoli, supporto al RUP;  
Geom. Alfonso Di Pasquale, istruttore tecnico;  
Geom. Vincenzo Fino, istruttore tecnico;  
Carmine Minerva, collaboratore amministrativo.

**Progettisti**  
Arch. Umberto Bloise  
Arch. Gianluca Andreassi

**Gruppo di lavoro**  
Arch. Pian. Andrea Tassinari  
Dott. Michele Bux (Valutazione ambientale strategica)

Adeguamento al PPTR


A.06.16

Le componenti Botanico vegetazionali  
BP Zone umide RAMSAR e  
UCP Aree umide

scala: 1:10.000

marzo 2025

Bozza 1ª conferenza di copianificazione

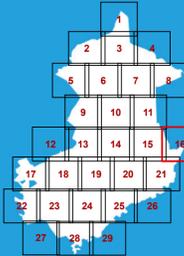

## Le tutele del PUG

- BP Zone umide RAMSAR
- UCP Aree umide

## Le tutele del PPTR


- BP Zone umide RAMSAR
- UCP Aree umide

BP Zone umide RAMSAR

Norma  
DPR 448 del 13/05/1976

Nome  
Saline di Margherita di Savoia

Fonte  
PPTR

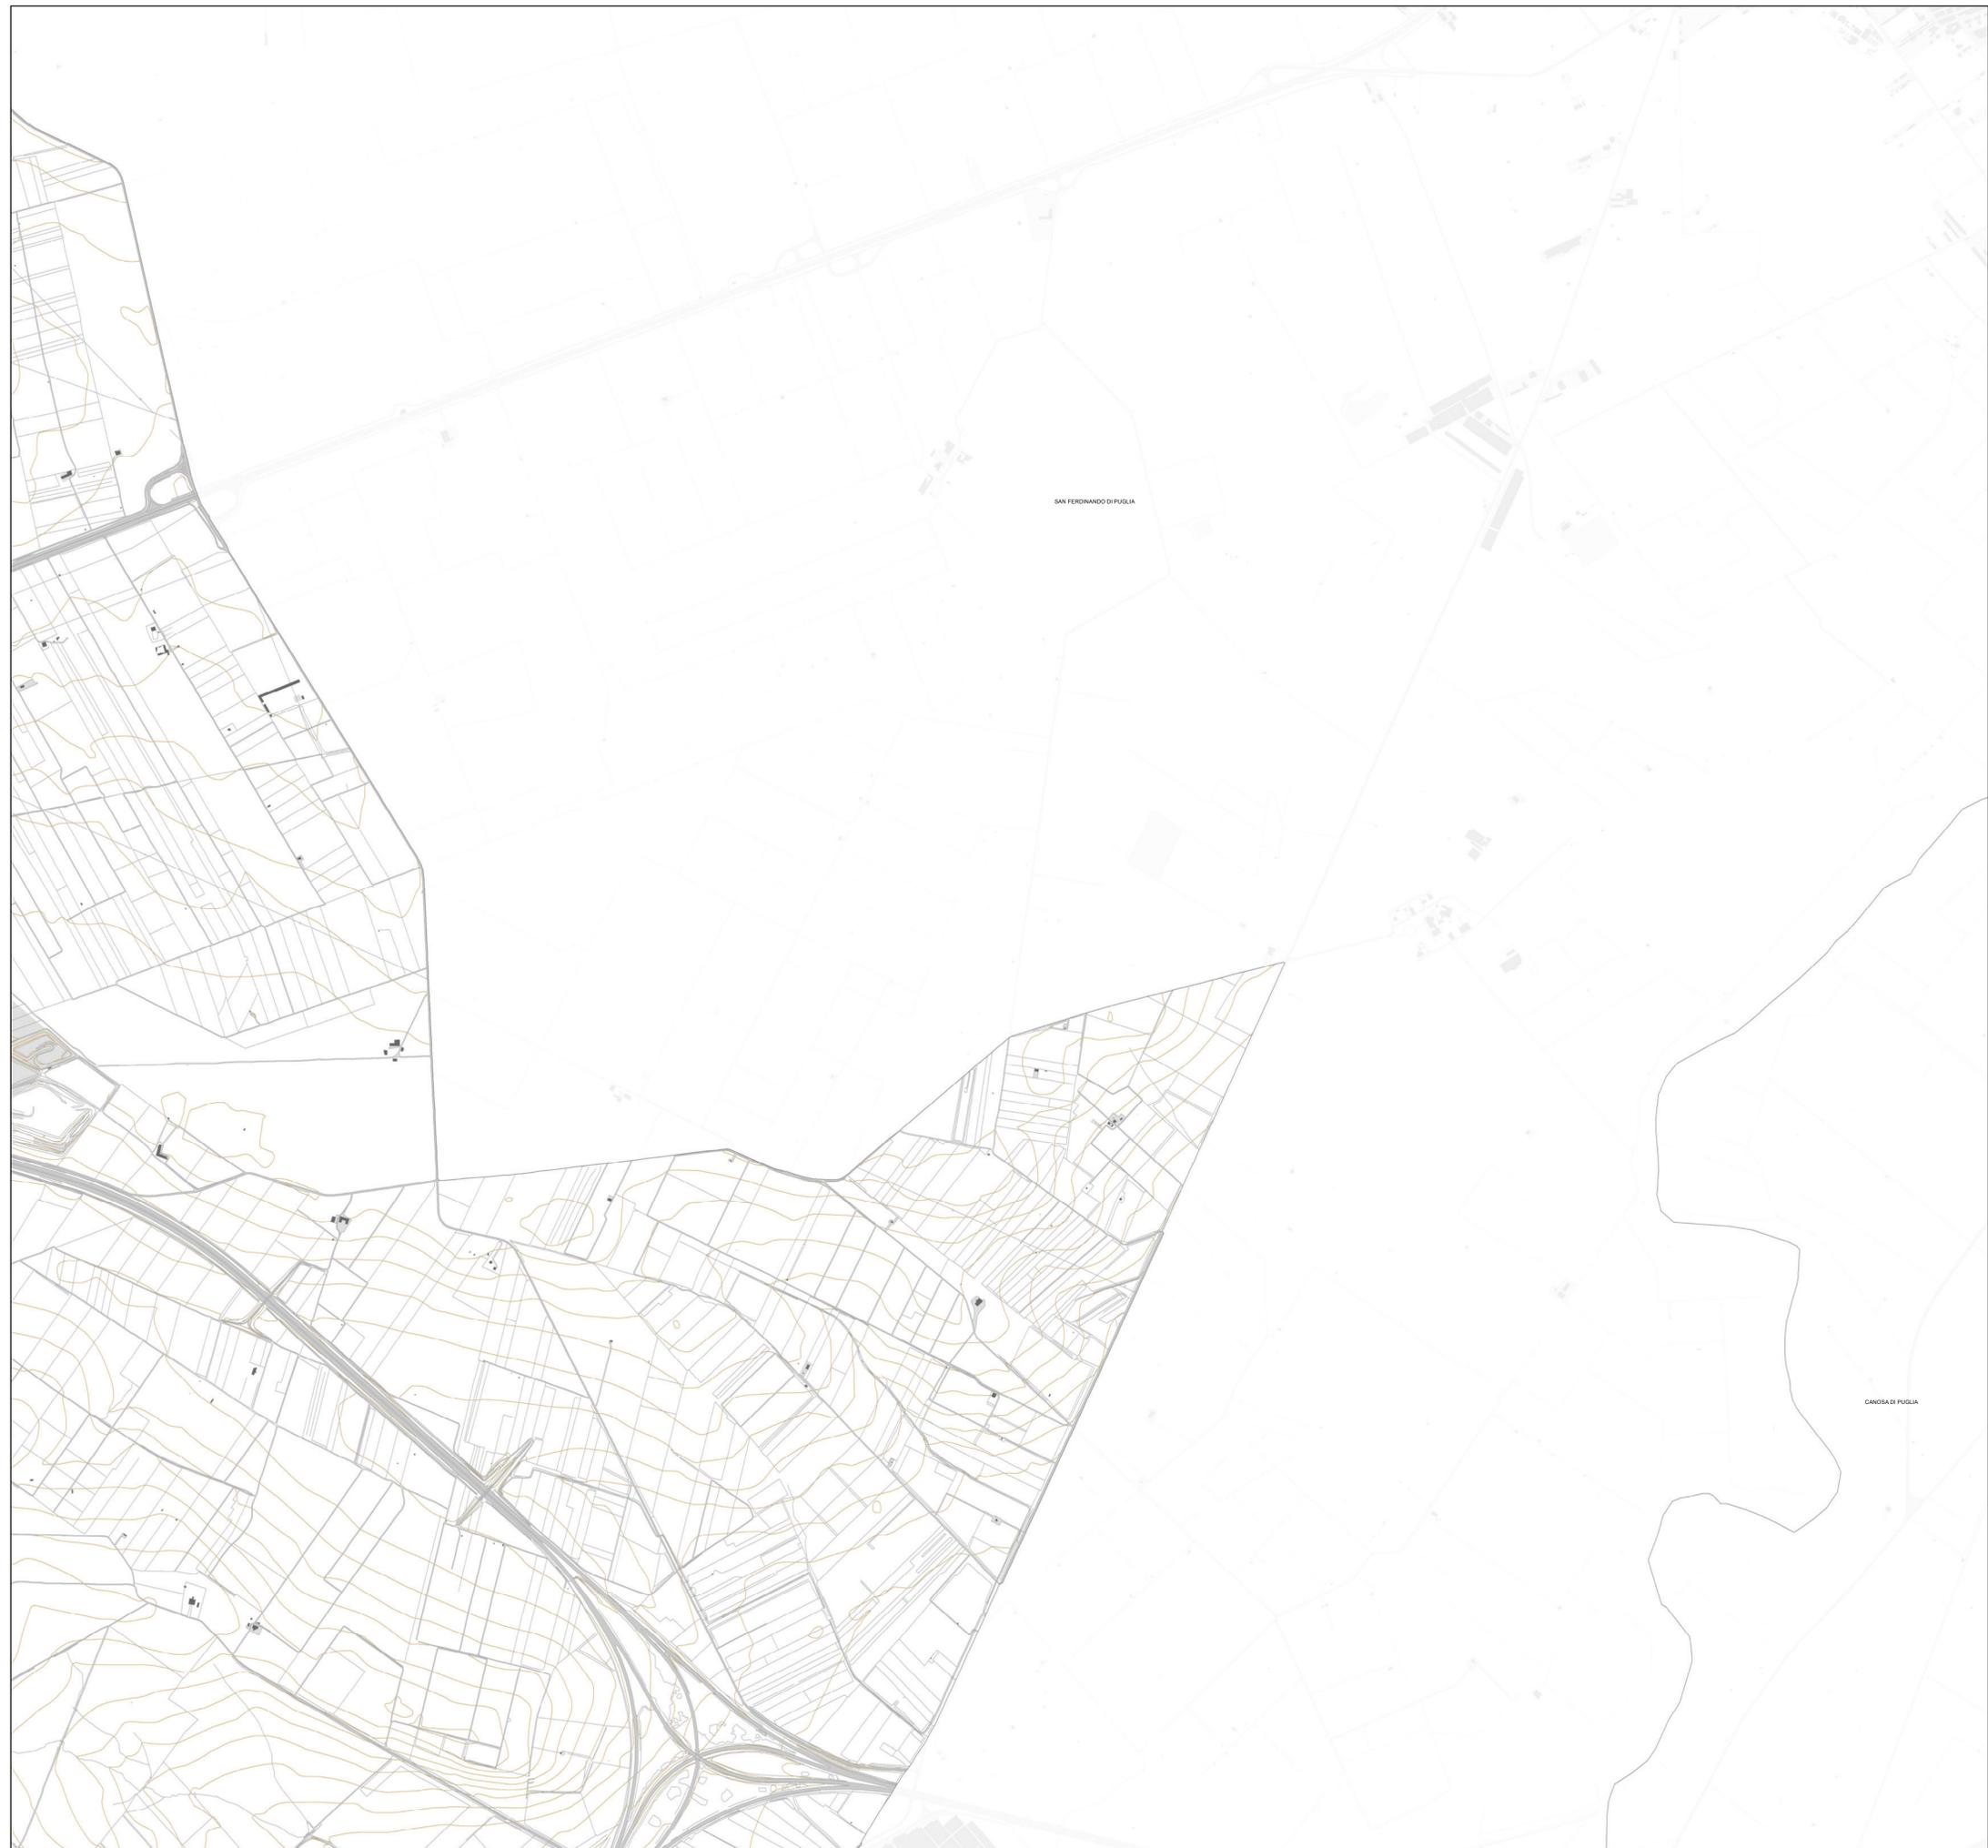



# PIANO URBANISTICO GENERALE

**Sindaco**  
Dott. Francesco Bonito

**Assessore all'Urbanistica**  
Ing. Luciano Giannotti

**Ufficio di Piano**  
Arch. Michele Prencipe, Dirigente Settore Servizi Tecnici, coordinatore dell'Ufficio di Piano;  
Ing. Vito Famiglietti, RUP del Settore Servizi Tecnici-Ufficio Edilizia Privata/Urbanistica,  
Responsabile del PUG;  
Dott.ssa Daniela Conte, Dirigente Settore n. 6, per la parte sociale;  
Dott.ssa Annamaria Contente, supporto al RUP;  
Dott.ssa Nunzia Riefoli, supporto al RUP;  
Geom. Alfonso Di Pasquale, istruttore tecnico;  
Geom. Vincenzo Fino, istruttore tecnico;  
Carmine Minerva, collaboratore amministrativo.

**Progettisti**  
Arch. Umberto Bloise  
Arch. Gianluca Andreassi

**Gruppo di lavoro**  
Arch. Pian. Andrea Tassinari  
Dott. Michele Bux (Valutazione ambientale strategica)

Bozza 1ª conferenza di copianificazione


Adeguamento al PPTR

**A.06.17**

Le componenti Botanico vegetazionali  
BP Zone umide RAMSAR e  
UCP Aree umide

scala: 1:10.000

marzo 2025

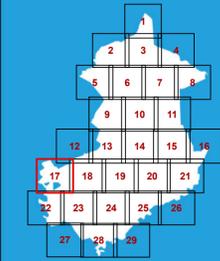

### Le tutele del PUG

- BP Zone umide RAMSAR
- UCP Aree umide

### Le tutele del PPTR

- BP Zone umide RAMSAR
- UCP Aree umide

BP Zone umide RAMSAR

Norma DPR 448 del 13/05/1976

Nome Saline di Margherita di Savoia

Fonte PPTR





# PIANO URBANISTICO GENERALE

**Sindaco**  
Dott. Francesco Bonito

**Assessore all'Urbanistica**  
Ing. Luciano Giannotti

**Ufficio di Piano**  
Arch. Michele Prencipe, Dirigente Settore Servizi Tecnici, coordinatore dell'Ufficio di Piano;  
Ing. Vito Famiglietti, RUP del Settore Servizi Tecnici-Ufficio Edilizia Privata/Urbanistica,  
Responsabile del PUG;  
Dott.ssa Daniela Conte, Dirigente Settore n. 6, per la parte sociale;  
Dott.ssa Annamaria Contente, supporto al RUP;  
Dott.ssa Nunzia Rieffoli, supporto al RUP;  
Geom. Alfonso Di Pasquale, istruttore tecnico;  
Geom. Vincenzo Fino, istruttore tecnico;  
Carmine Minerva, collaboratore amministrativo.

**Progettisti**  
Arch. Umberto Bloise  
Arch. Gianluca Andreassi

**Gruppo di lavoro**  
Arch. Pian. Andrea Tassinari  
Dott. Michele Bux (Valutazione ambientale strategica)

Adeguamento al PPTR


A.06.18

Le componenti Botanico vegetazionali  
BP Zone umide RAMSAR e  
UCP Aree umide

scala: 1:10.000

marzo 2025

Bozza 1ª conferenza di copianificazione

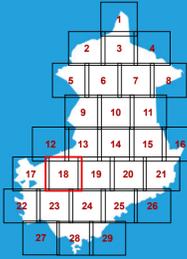


## Le tutele del PUG

- BP Zone umide RAMSAR
- UCP Aree umide

## Le tutele del PPTR

- BP Zone umide RAMSAR
- UCP Aree umide

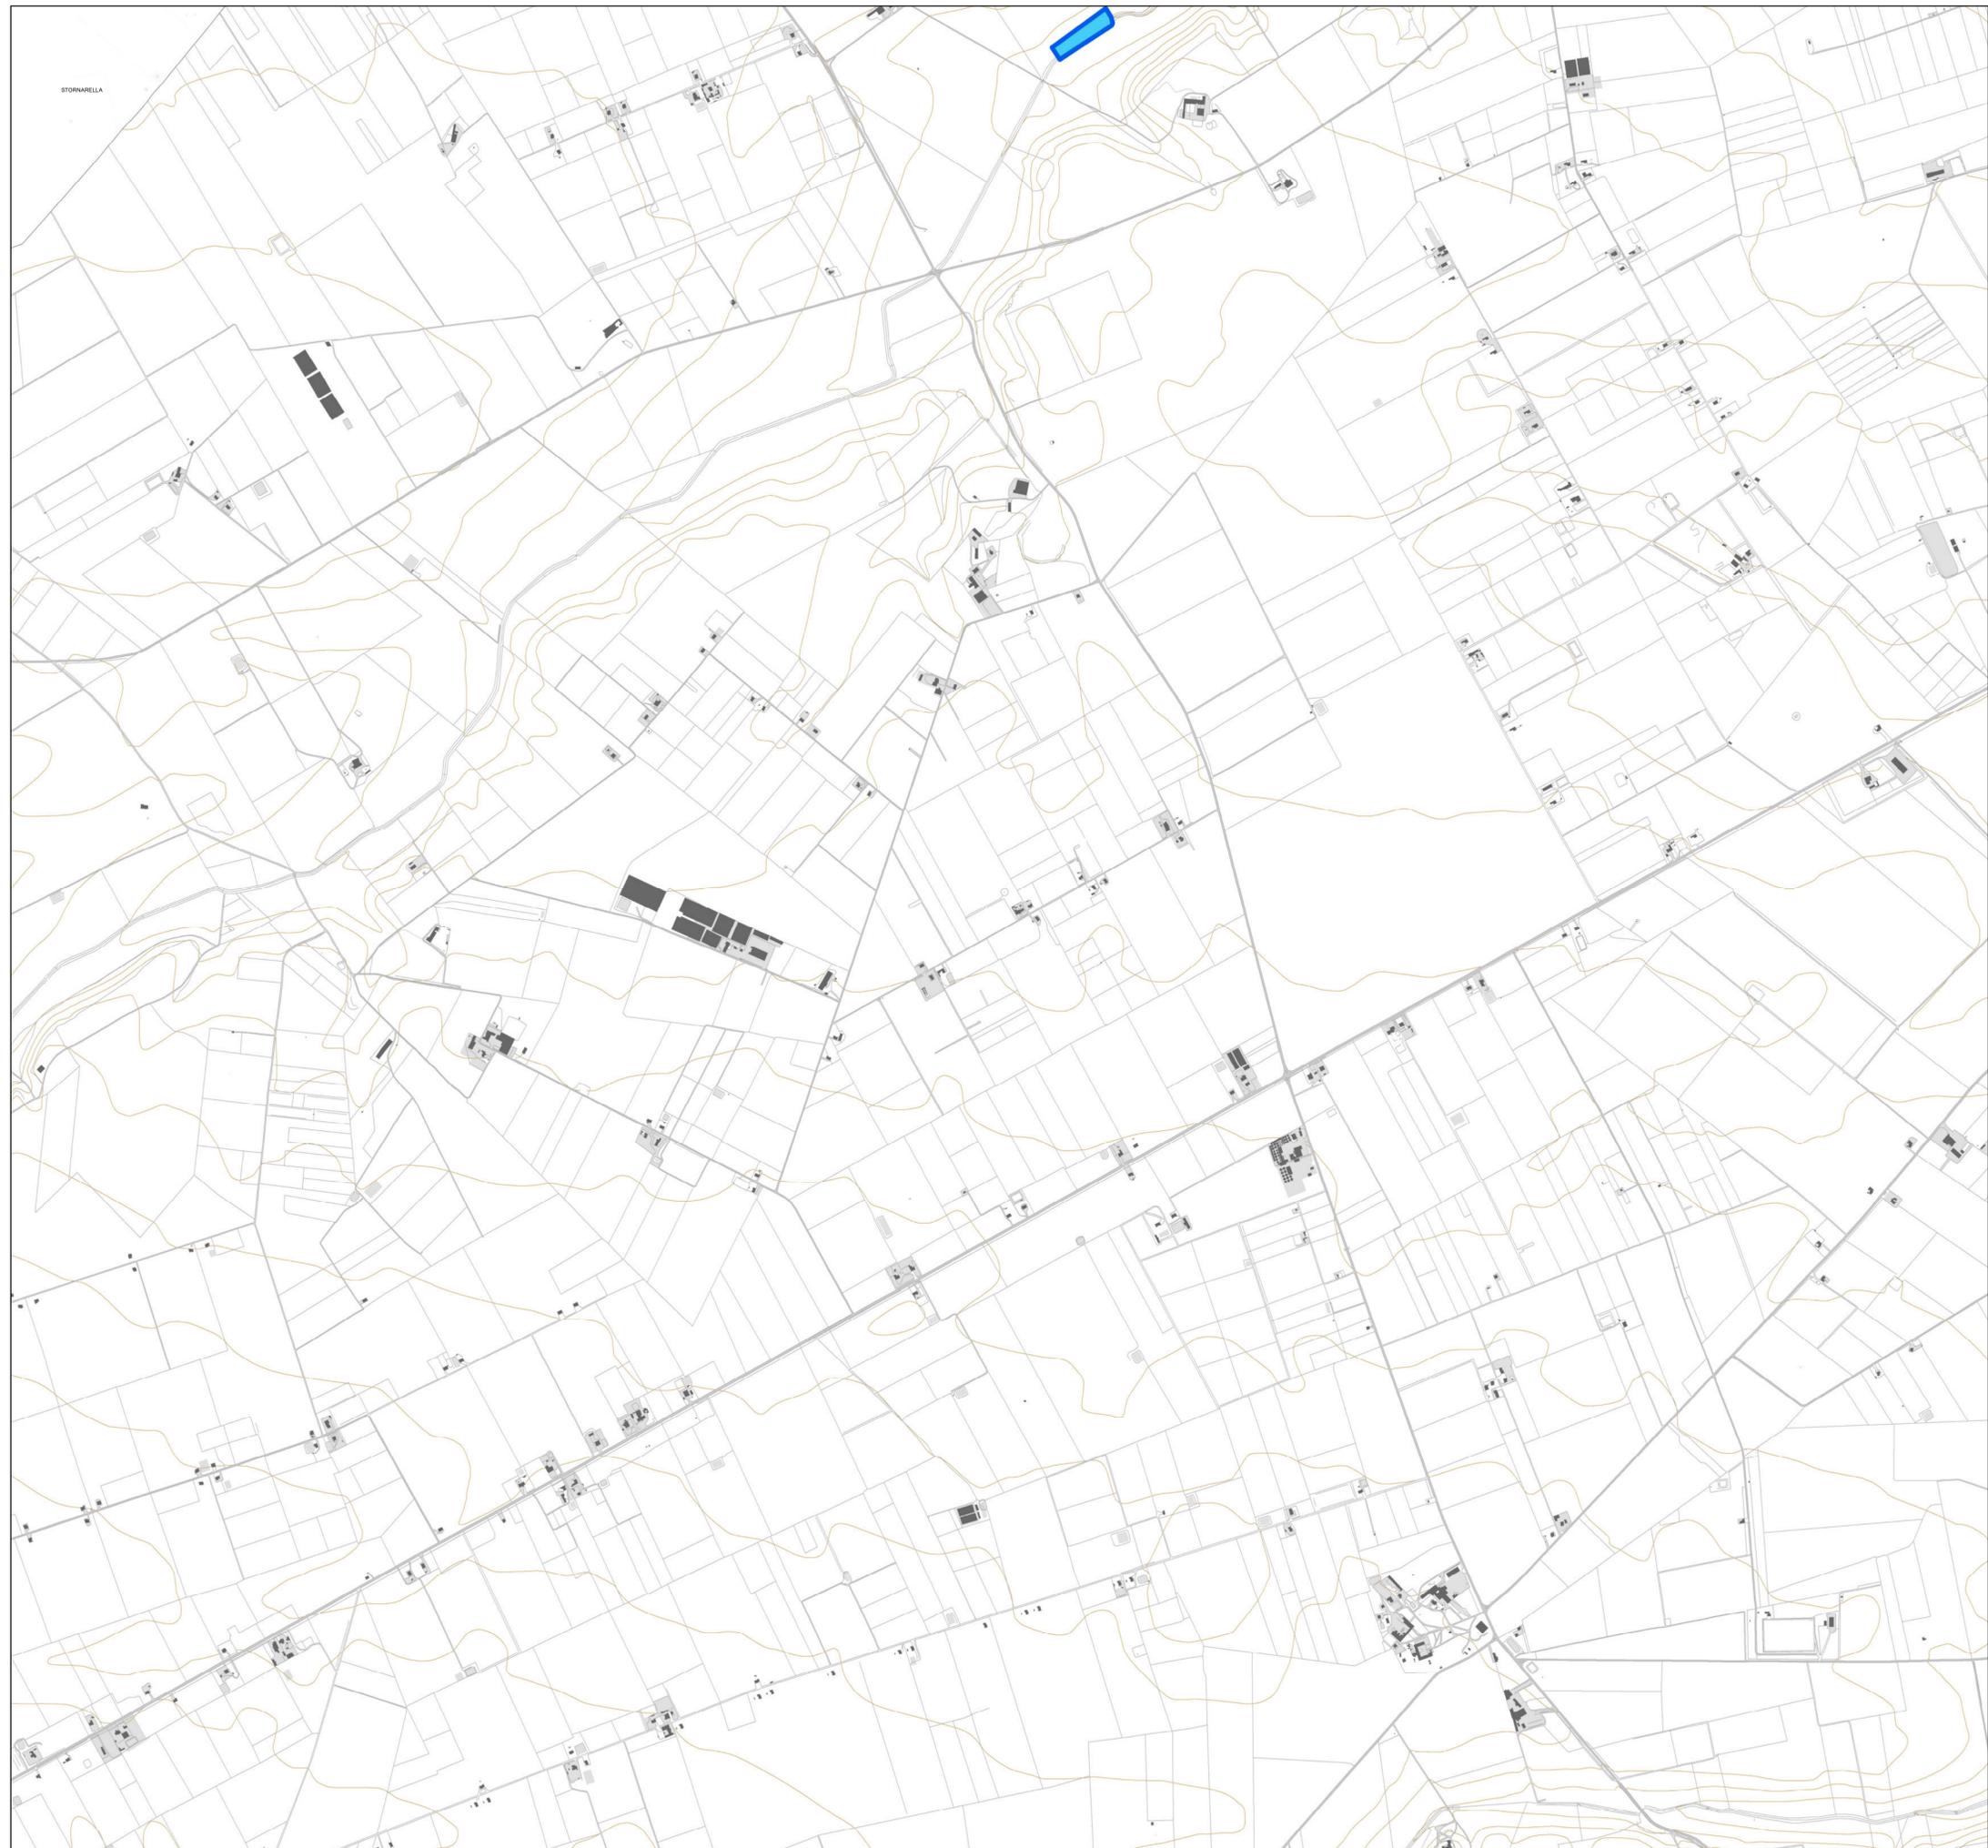



# PIANO URBANISTICO GENERALE

**Sindaco**  
Dott. Francesco Bonito

**Assessore all'Urbanistica**  
Ing. Luciano Giannotti

**Ufficio di Piano**  
Arch. Michele Prencipe, Dirigente Settore Servizi Tecnici, coordinatore dell'Ufficio di Piano;  
Ing. Vito Famiglietti, Resp. del Settore Servizi Tecnici-Ufficio Edilizia Privata/Urbanistica, Responsabile del PUG;  
Dott.ssa Daniela Conte, Dirigente Settore n. 6, per la parte sociale;  
Dott.ssa Annamaria Contento, supporto al RUP;  
Dott.ssa Nunzia Rieffo, supporto al RUP;  
Geom. Alfonso Di Pasquale, istruttore tecnico;  
Geom. Vincenzo Fino, istruttore tecnico;  
Carmine Minerva, collaboratore amministrativo.

**Progettisti**  
Arch. Umberto Bloise  
Arch. Gianluca Andreassi

**Gruppo di lavoro**  
Arch. Pian. Andrea Tassinari  
Dott. Michele Bux (Valutazione ambientale strategica)

Adeguamento al PPTR


A.06.19

Le componenti Botanico vegetazionali  
BP Zone umide RAMSAR e  
UCP Aree umide

scala: 1:10.000

marzo 2025

Bozza 1ª conferenza di copianificazione

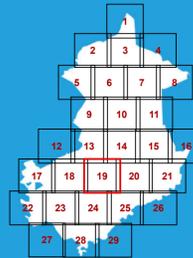

## Le tutele del PUG

- BP Zone umide RAMSAR
- UCP Aree umide

## Le tutele del PPTR


- BP Zone umide RAMSAR
- UCP Aree umide

BP Zone umide RAMSAR

Norma  
DPR 448 del 13/05/1976

Nome  
Saline di Margherita di Savoia

Fonte  
PPTR

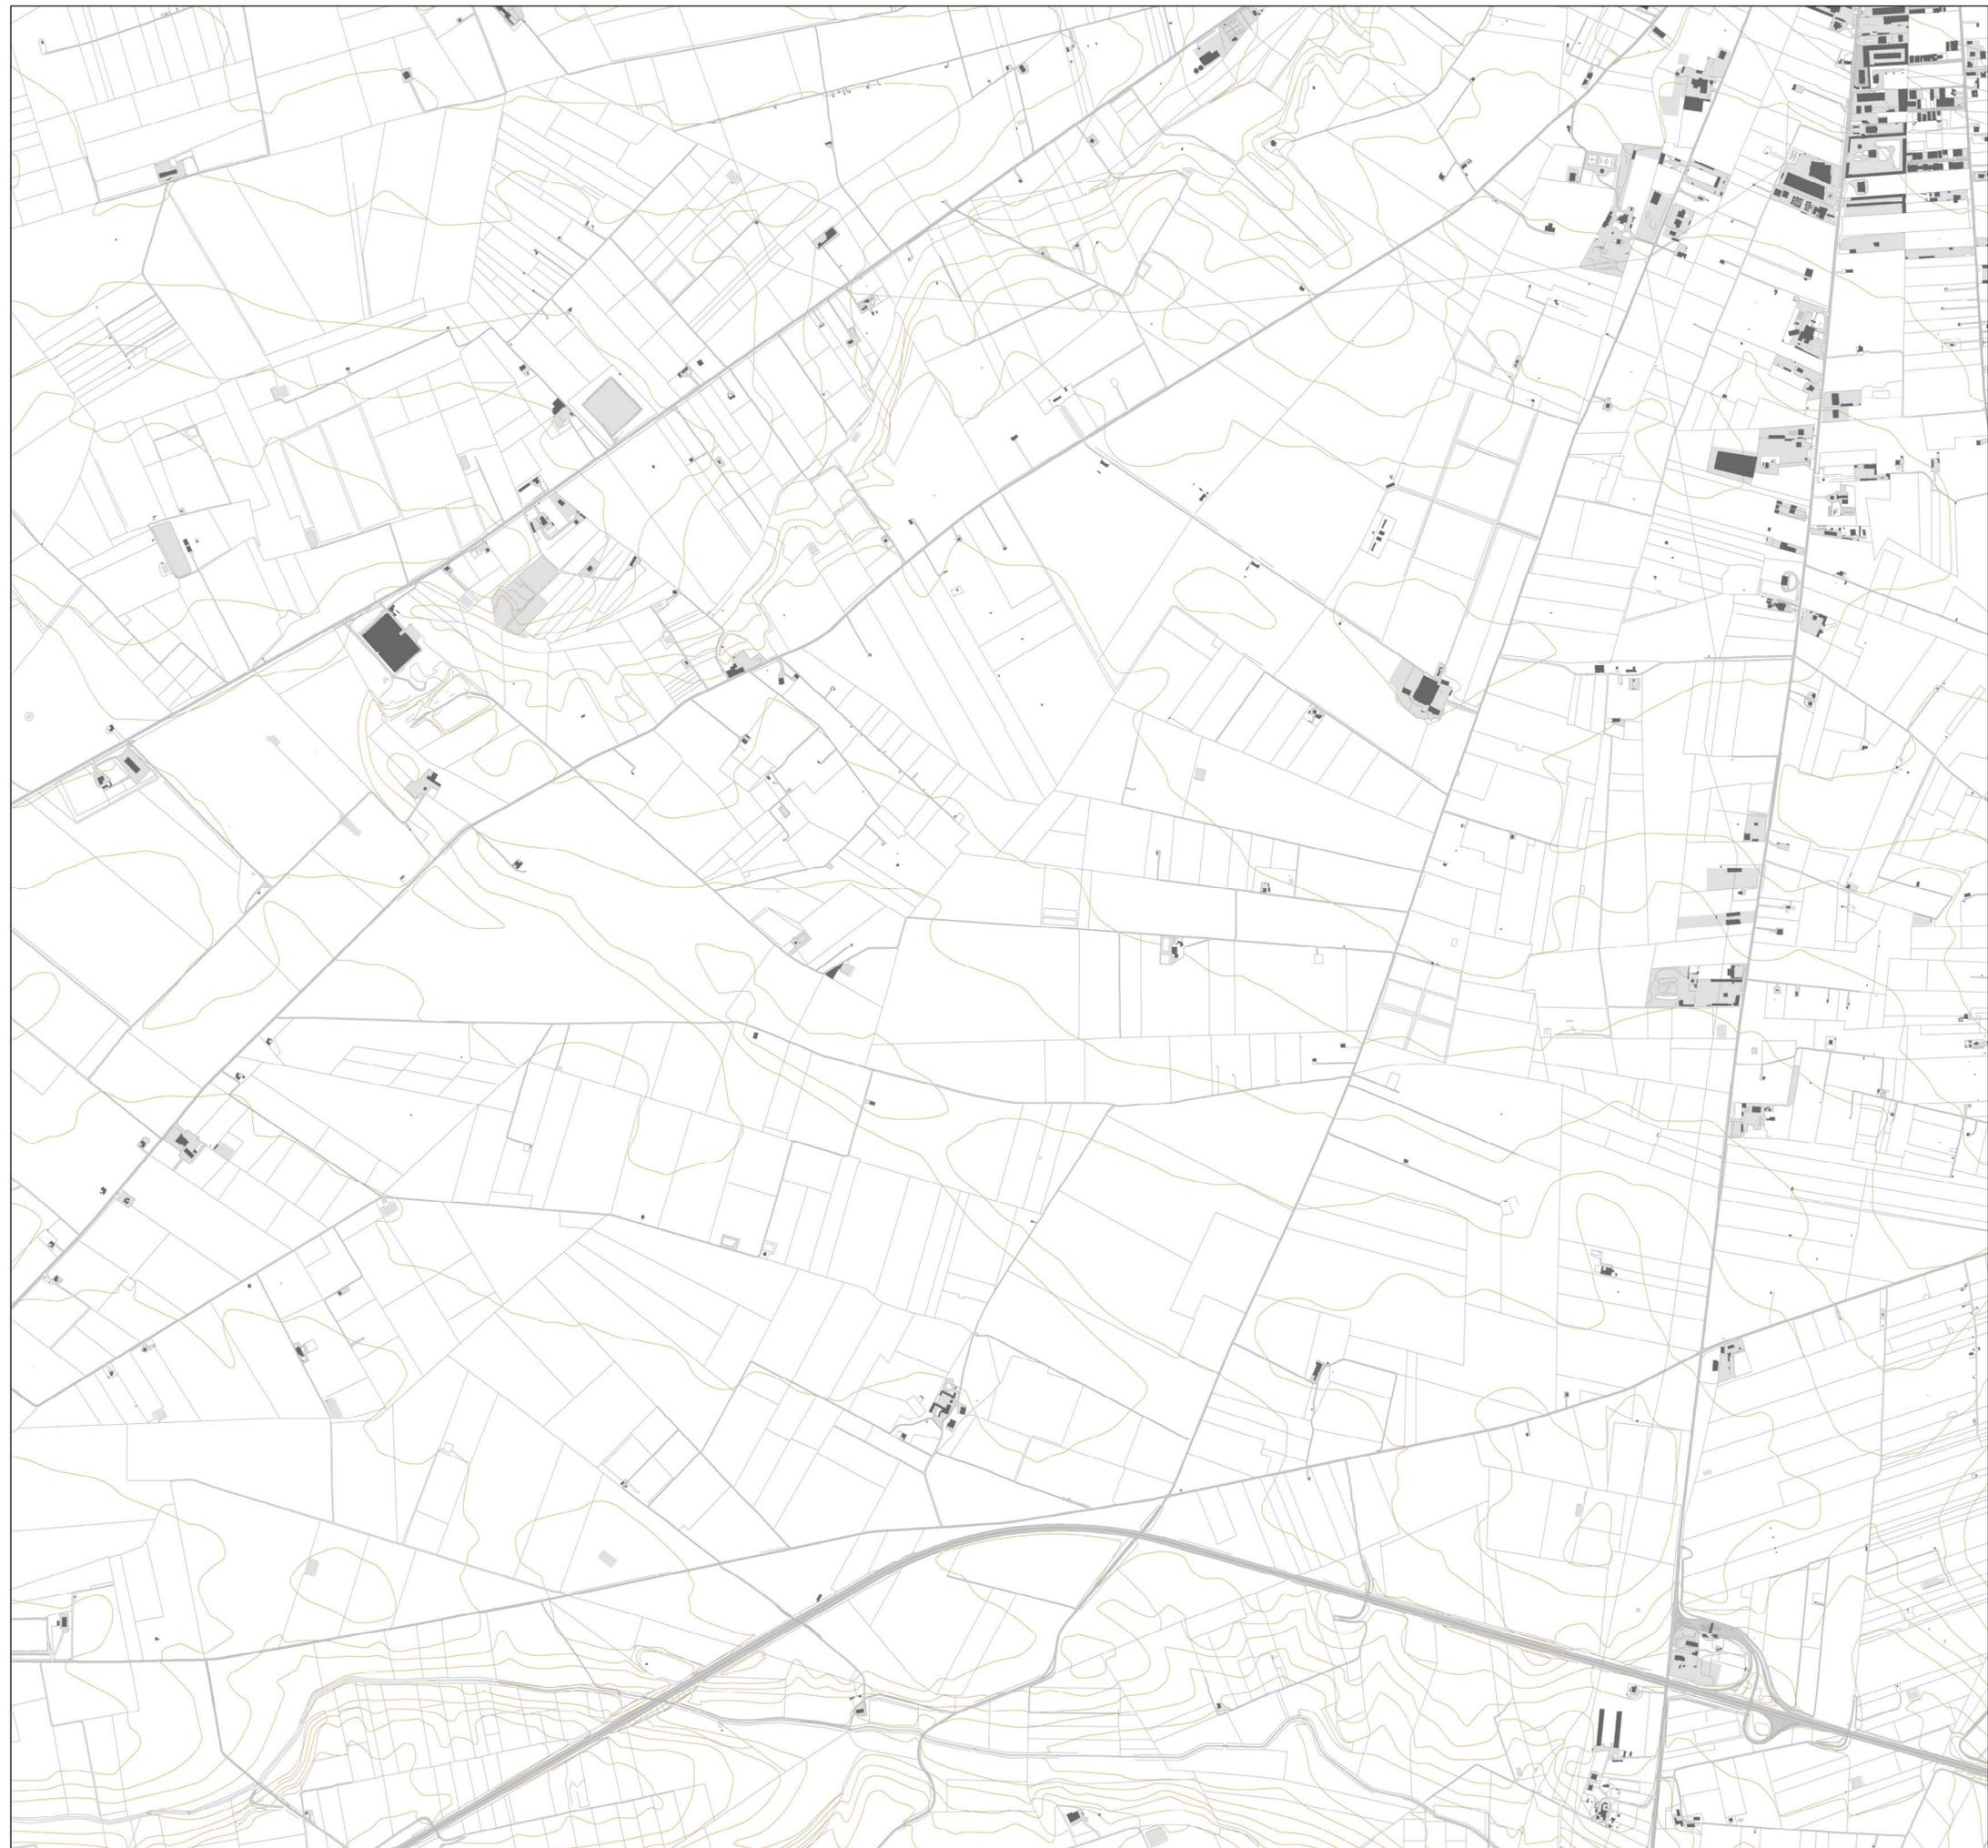



# PIANO URBANISTICO GENERALE

**Sindaco**  
Dott. Francesco Bonito

**Assessore all'Urbanistica**  
Ing. Luciano Giannotti

**Ufficio di Piano**  
Arch. Michele Prencipe, Dirigente Settore Servizi Tecnici, coordinatore dell'Ufficio di Piano;  
Ing. Vito Famiglietti, RUP del Settore Servizi Tecnici-Ufficio Edilizia Privata/Urbanistica,  
Responsabile del PUG;  
Dott.ssa Daniela Conte, Dirigente Settore n. 6, per la parte sociale;  
Dott.ssa Annamaria Contento, supporto al RUP;  
Dott.ssa Nunzia Rieffo, supporto al RUP;  
Geom. Alfonso Di Pasquale, istruttore tecnico;  
Geom. Vincenzo Fino, istruttore tecnico;  
Carmine Minerva, collaboratore amministrativo.

**Progettisti**  
Arch. Umberto Bloise  
Arch. Gianluca Andreassi

**Gruppo di lavoro**  
Arch. Pian. Andrea Tassinari  
Dott. Michele Bux (Valutazione ambientale strategica)

Bozza 1ª conferenza di copianificazione


Adeguamento al PPTR

A.06.20

Le componenti Botanico vegetazionali  
BP Zone umide RAMSAR e  
UCP Aree umide

scala: 1:10.000

marzo 2025

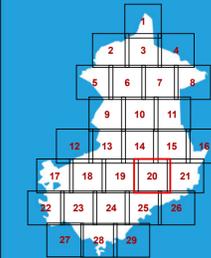

### Le tutele del PUG

- BP Zone umide RAMSAR
- UCP Aree umide

### Le tutele del PPTR

- BP Zone umide RAMSAR
- UCP Aree umide





# PIANO URBANISTICO GENERALE

**Sindaco**  
Dott. Francesco Bonito

**Assessore all'Urbanistica**  
Ing. Luciano Giannotti

**Ufficio di Piano**  
Arch. Michele Prencipe, Dirigente Settore Servizi Tecnici, coordinatore dell'Ufficio di Piano;  
Ing. Vito Famiglietti, Rsp del Settore Servizi Tecnici-Ufficio Edilizia Privata/Urbanistica,  
Responsabile del PUG;  
Dott.ssa Daniela Conte, Dirigente Settore n. 6, per la parte sociale;  
Dott.ssa Annamaria Contento, supporto al Rsp;  
Dott.ssa Nunzia Riefoli, supporto al Rsp;  
Geom. Alfonso Di Pasquale, istruttore tecnico;  
Geom. Vincenzo Fino, istruttore tecnico;  
Carmine Minerva, collaboratore amministrativo.

**Progettisti**  
Arch. Umberto Bloise  
Arch. Gianluca Andreassi

**Gruppo di lavoro**  
Arch. Pian. Andrea Tassinari  
Dott. Michele Bux (Valutazione ambientale strategica)

Bozza 1ª conferenza di copianificazione


Adeguamento al PPTR

**A.06.21**

Le componenti Botanico vegetazionali  
BP Zone umide RAMSAR e  
UCP Aree umide

scala: 1:10.000

marzo 2025

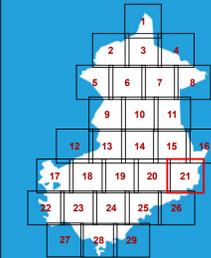

## Le tutele del PUG

- BP Zone umide RAMSAR
- UCP Aree umide

## Le tutele del PPTR

- BP Zone umide RAMSAR
- UCP Aree umide





# PIANO URBANISTICO GENERALE

**Sindaco**  
Dott. Francesco Bonito

**Assessore all'Urbanistica**  
Ing. Luciano Giannotti

**Ufficio di Piano**  
Arch. Michele Prencipe, Dirigente Settore Servizi Tecnici, coordinatore dell'Ufficio di Piano;  
Ing. Vito Famiglietti, Resp. del Settore Servizi Tecnici-Ufficio Edilizia Privata/Urbanistica,  
Responsabile del PUG;  
Dott.ssa Daniela Conte, Dirigente Settore n. 6, per la parte sociale;  
Dott.ssa Annamaria Contento, supporto al RUP;  
Dott.ssa Nunzia Riefoli, supporto al RUP;  
Geom. Alfonso Di Pasquale, istruttore tecnico;  
Geom. Vincenzo Fino, istruttore tecnico;  
Carmine Minerva, collaboratore amministrativo.

**Progettisti**  
Arch. Umberto Bloise  
Arch. Gianluca Andreassi

**Gruppo di lavoro**  
Arch. Pian. Andrea Tassinari  
Dott. Michele Bux (Valutazione ambientale strategica)

Adeguamento al PPTR


A.06.22

Le componenti Botanico vegetazionali  
BP Zone umide RAMSAR e  
UCP Aree umide

scala: 1:10.000

marzo 2025

Bozza 1ª conferenza di copianificazione

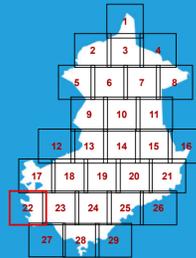

## Le tutele del PUG

- BP Zone umide RAMSAR
- UCP Aree umide

## Le tutele del PPTR

- BP Zone umide RAMSAR
- UCP Aree umide





# PIANO URBANISTICO GENERALE

**Sindaco**  
Dott. Francesco Bonito


**Assessore all'Urbanistica**  
Ing. Luciano Giannotti

**Ufficio di Piano**  
Arch. Michele Prencipe, Dirigente Settore Servizi Tecnici, coordinatore dell'Ufficio di Piano;  
Ing. Vito Famiglietti, Resp. del Settore Servizi Tecnici-Ufficio Edilizia Privata/Urbanistica,  
Responsabile del PUG;  
Dott.ssa Daniela Conte, Dirigente Settore n. 6, per la parte sociale;  
Dott.ssa Annamaria Contento, supporto al Resp.  
Dott.ssa Nunzia Rieffoli, supporto al Resp.  
Geom. Alfonso Di Pasquale, istruttore tecnico;  
Geom. Vincenzo Fino, istruttore tecnico;  
Carmine Minerva, collaboratore amministrativo.

**Progettisti**  
Arch. Umberto Bloise  
Arch. Gianluca Andreassi

**Gruppo di lavoro**  
Arch. Pian. Andrea Tassinari  
Dott. Michele Bux (Valutazione ambientale strategica)

Bozza 1ª conferenza di copianificazione

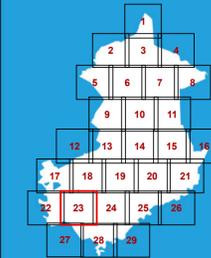

Adeguamento al PPTR

**A.06.23**

Le componenti Botanico vegetazionali  
BP Zone umide RAMSAR e  
UCP Aree umide

scala: 1:10.000

marzo 2025

## Le tutele del PUG

- BP Zone umide RAMSAR
- UCP Aree umide

## Le tutele del PPTR

- BP Zone umide RAMSAR
- UCP Aree umide

BP Zone umide RAMSAR

Norma  
DPR 448 del 13/05/1976

Nome  
Saline di Margherita di Savoia

Fonte  
PPTR





# PIANO URBANISTICO GENERALE

**Sindaco**  
Dott. Francesco Bonito


**Assessore all'Urbanistica**  
Ing. Luciano Giannotti

**Ufficio di Piano**  
Arch. Michele Prencipe, Dirigente Settore Servizi Tecnici, coordinatore dell'Ufficio di Piano;  
Ing. Vito Famiglietti, RUP del Settore Servizi Tecnici-Ufficio Edilizia Privata/Urbanistica,  
Responsabile del PUG;  
Dott.ssa Daniela Conte, Dirigente Settore n. 6, per la parte sociale;  
Dott.ssa Annamaria Contento, supporto al RUP;  
Dott.ssa Nunzia Riefoli, supporto al RUP;  
Geom. Alfonso Di Pasquale, istruttore tecnico;  
Geom. Vincenzo Fino, istruttore tecnico;  
Carmine Minerva, collaboratore amministrativo.

**Progettisti**  
Arch. Umberto Bloise  
Arch. Gianluca Andreassi

**Gruppo di lavoro**  
Arch. Pian. Andrea Tassinari  
Dott. Michele Bux (Valutazione ambientale strategica)

Bozza 1ª conferenza di copianificazione

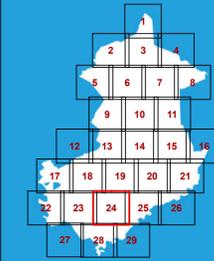

Adeguamento al PPTR

**A.06.24**

Le componenti Botanico vegetazionali  
BP Zone umide RAMSAR e  
UCP Aree umide

scala: 1:10.000


marzo 2025

## Le tutele del PUG

- BP Zone umide RAMSAR
- UCP Aree umide

## Le tutele del PPTR

- BP Zone umide RAMSAR
- UCP Aree umide

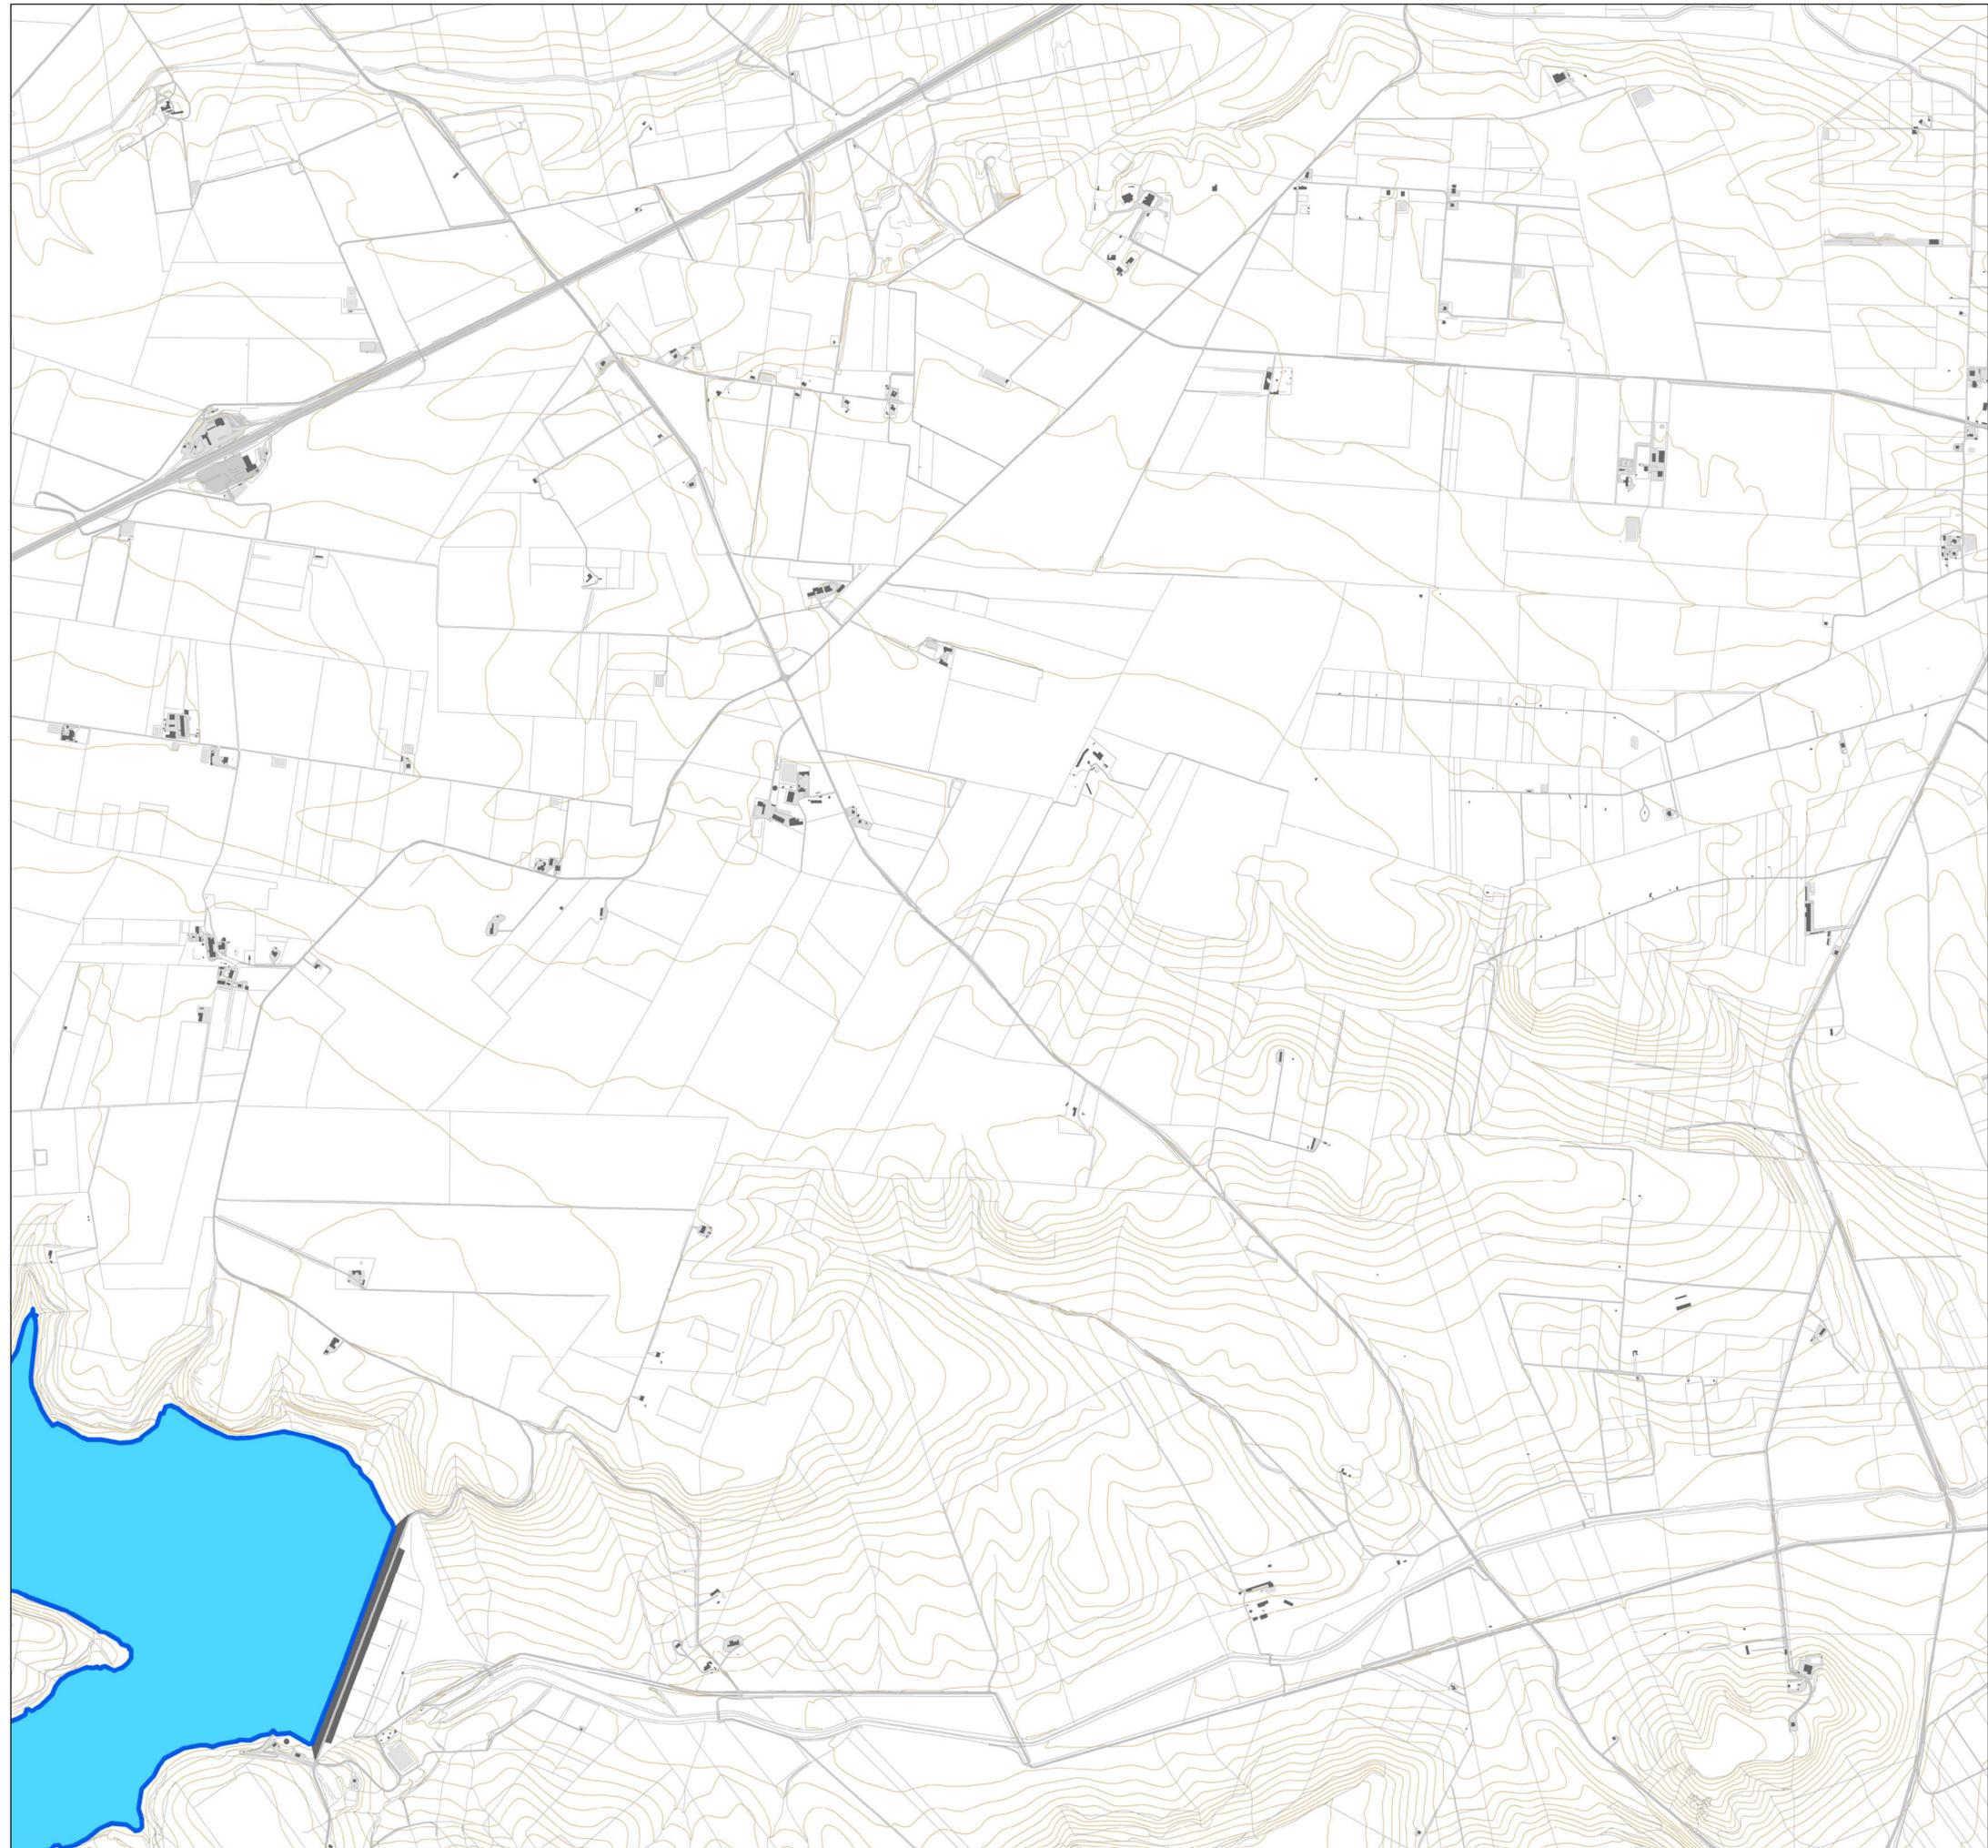



# PIANO URBANISTICO GENERALE

**Sindaco**  
Dott. Francesco Bonito

**Assessore all'Urbanistica**  
Ing. Luciano Giannotti

**Ufficio di Piano**  
Arch. Michele Prencipe, Dirigente Settore Servizi Tecnici, coordinatore dell'Ufficio di Piano;  
Ing. Vito Famiglietti, RUP del Settore Servizi Tecnici-Ufficio Edilizia Privata/Urbanistica,  
Responsabile del PUG;  
Dott.ssa Daniela Conte, Dirigente Settore n. 6, per la parte sociale;  
Dott.ssa Annamaria Contente, supporto al RUP;  
Dott.ssa Nunzia Riefoli, supporto al RUP;  
Geom. Alfonso Di Pasquale, istruttore tecnico;  
Geom. Vincenzo Fino, istruttore tecnico;  
Carmine Minerva, collaboratore amministrativo.

**Progettisti**  
Arch. Umberto Bloise  
Arch. Gianluca Andreassi

**Gruppo di lavoro**  
Arch. Pian. Andrea Tassinari  
Dott. Michele Bux (Valutazione ambientale strategica)

Adeguamento al PPTR


A.06.25

Le componenti Botanico vegetazionali  
BP Zone umide RAMSAR e  
UCP Aree umide

scala: 1:10.000

marzo 2025

Bozza 1ª conferenza di copianificazione

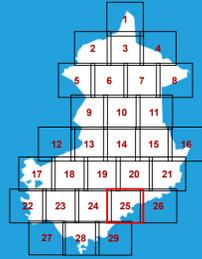


### Le tutele del PUG

- BP Zone umide RAMSAR
- UCP Aree umide

### Le tutele del PPTR

- BP Zone umide RAMSAR
- UCP Aree umide

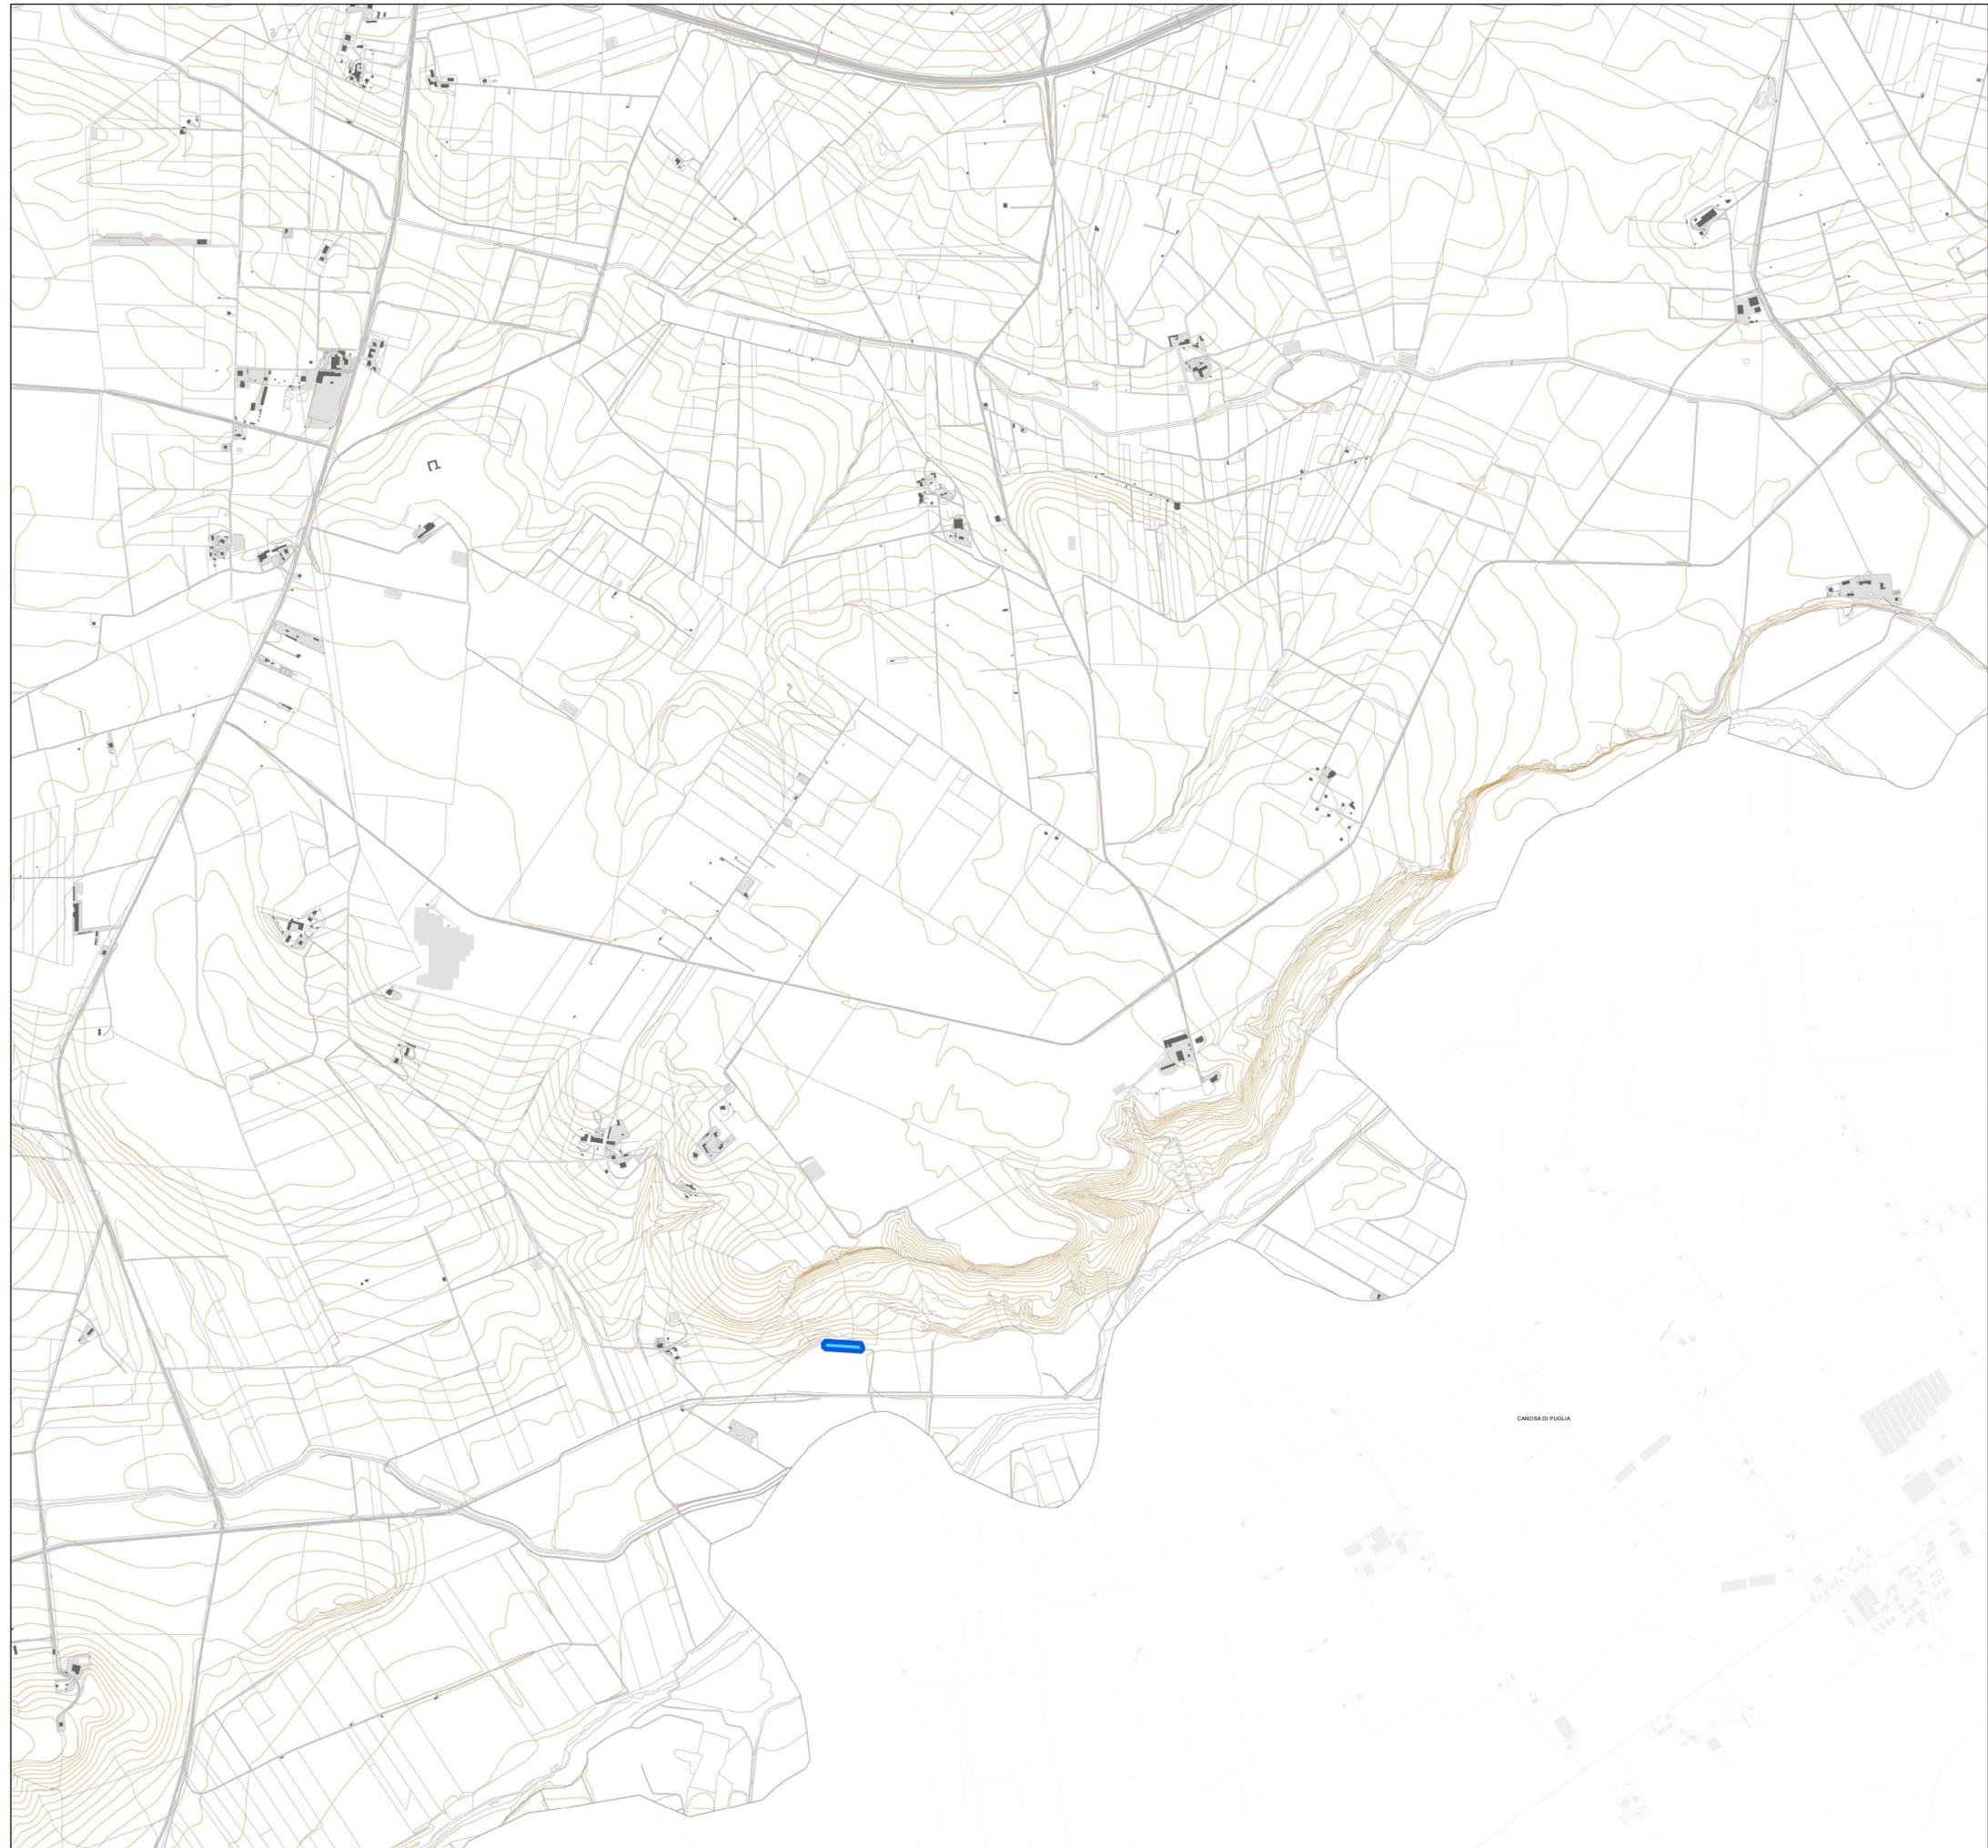



# PIANO URBANISTICO GENERALE

**Sindaco**  
Dott. Francesco Bonito  
**Assessore all'Urbanistica**  
Ing. Luciano Giannotti

**Ufficio di Piano**  
Arch. Michele Prencipe, Dirigente Settore Servizi Tecnici, coordinatore dell'Ufficio di Piano;  
Ing. Vito Famiglietti, RUP del Settore Servizi Tecnici-Ufficio Edilizia Privata/Urbanistica,  
Responsabile del PUG;  
Dott.ssa Daniela Conte, Dirigente Settore n. 6, per la parte sociale;  
Dott.ssa Annamaria Contento, supporto al RUP;  
Dott.ssa Nunzia Riefoli, supporto al RUP;  
Geom. Alfonso Di Pasquale, istruttore tecnico;  
Geom. Vincenzo Fino, istruttore tecnico;  
Carmine Minerva, collaboratore amministrativo.

**Progettisti**  
Arch. Umberto Bloise  
Arch. Gianluca Andreassi

**Gruppo di lavoro**  
Arch. Pian. Andrea Tassinari  
Dott. Michele Bux (Valutazione ambientale strategica)

Bozza 1ª conferenza di copianificazione


Adeguamento al PPTR

**A.06.26**

Le componenti Botanico vegetazionali  
BP Zone umide RAMSAR e  
UCP Aree umide

scala: 1:10.000

marzo 2025

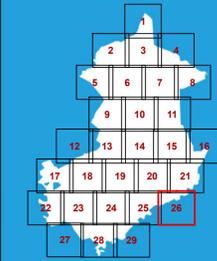

## Le tutele del PUG

- BP Zone umide RAMSAR
- UCP Aree umide

## Le tutele del PPTR

- BP Zone umide RAMSAR
- UCP Aree umide





# PIANO URBANISTICO GENERALE

**Sindaco**  
Dott. Francesco Bonito

**Assessore all'Urbanistica**  
Ing. Luciano Giannotti

**Ufficio di Piano**  
Arch. Michele Prencipe, Dirigente Settore Servizi Tecnici, coordinatore dell'Ufficio di Piano;  
Ing. Vito Famiglietti, RUP del Settore Servizi Tecnici-Ufficio Edilizia Privata/Urbanistica, Responsabile del PUG;  
Dott.ssa Daniela Conte, Dirigente Settore n. 6, per la parte sociale;  
Dott.ssa Annamaria Contento, supporto al RUP;  
Dott.ssa Nunzia Riefoli, supporto al RUP;  
Geom. Alfonso Di Pasquale, istruttore tecnico;  
Geom. Vincenzo Fino, istruttore tecnico;  
Carmine Minerva, collaboratore amministrativo.

**Progettisti**  
Arch. Umberto Bloise  
Arch. Gianluca Andreassi

**Gruppo di lavoro**  
Arch. Pian. Andrea Tassinari  
Dott. Michele Bux (Valutazione ambientale strategica)

Bozza 1ª conferenza di copianificazione


Adeguamento al PPTR

**A.06.27**

Le componenti Botanico vegetazionali  
BP Zone umide RAMSAR e  
UCP Aree umide

scala: 1:10.000

marzo 2025

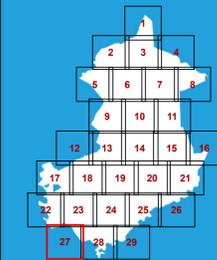

### Le tutele del PUG

- BP Zone umide RAMSAR
- UCP Aree umide

### Le tutele del PPTR

- BP Zone umide RAMSAR
- UCP Aree umide





# PIANO URBANISTICO GENERALE

**Sindaco**  
Dott. Francesco Bonito

**Assessore all'Urbanistica**  
Ing. Luciano Giannotti

**Ufficio di Piano**  
Arch. Michele Prencipe, Dirigente Settore Servizi Tecnici, coordinatore dell'Ufficio di Piano;  
Ing. Vito Famiglietti, RUP del Settore Servizi Tecnici-Ufficio Edilizia Privata/Urbanistica,  
Responsabile del PUG;  
Dott.ssa Daniela Conte, Dirigente Settore n. 6, per la parte sociale;  
Dott.ssa Annamaria Contento, supporto al RUP;  
Dott.ssa Nunzia Riefoli, supporto al RUP;  
Geom. Alfonso Di Pasquale, istruttore tecnico;  
Geom. Vincenzo Fino, istruttore tecnico;  
Carmine Minerva, collaboratore amministrativo.

**Progettisti**  
Arch. Umberto Bloise  
Arch. Gianluca Andreassi

**Gruppo di lavoro**  
Arch. Pian. Andrea Tassinari  
Dott. Michele Bux (Valutazione ambientale strategica)

Adeguamento al PPTR


A.06.28

Le componenti Botanico vegetazionali  
BP Zone umide RAMSAR e  
UCP Aree umide

scala: 1:10.000

marzo 2025

Bozza 1ª conferenza di copianificazione

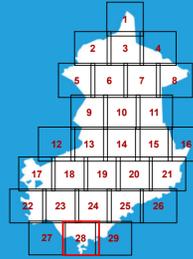

## Le tutele del PUG

- BP Zone umide RAMSAR
- UCP Aree umide

## Le tutele del PPTR

- BP Zone umide RAMSAR
- UCP Aree umide

BP Zone umide RAMSAR

Norma  
DPR 448 del 13/05/1976

Nome  
Saline di Margherita di Savoia

Fonte  
PPTR





# PIANO URBANISTICO GENERALE

**Sindaco**  
Dott. Francesco Bonito

**Assessore all'Urbanistica**  
Ing. Luciano Giannotti

**Ufficio di Piano**  
Arch. Michele Prencipe, Dirigente Settore Servizi Tecnici, coordinatore dell'Ufficio di Piano;  
Ing. Vito Famiglietti, RUP del Settore Servizi Tecnici-Ufficio Edilizia Privata/Urbanistica, Responsabile del PUG;  
Dott.ssa Daniela Conte, Dirigente Settore n. 6, per la parte sociale;  
Dott.ssa Annamaria Contento, supporto al RUP;  
Dott.ssa Nunzia Riefoli, supporto al RUP;  
Geom. Alfonso Di Pasquale, istruttore tecnico;  
Geom. Vincenzo Fino, istruttore tecnico;  
Carmine Minerva, collaboratore amministrativo.

**Progettisti**  
Arch. Umberto Bloise  
Arch. Gianluca Andreassi

**Gruppo di lavoro**  
Arch. Pian. Andrea Tassinari  
Dott. Michele Bux (Valutazione ambientale strategica)

Bozza 1ª conferenza di copianificazione


Adeguamento al PPTR

**A.06.29**

Le componenti Botanico vegetazionali  
BP Zone umide RAMSAR e  
UCP Aree umide

scala: 1:10.000

marzo 2025

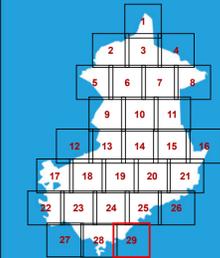

## Le tutele del PUG

- BP Zone umide RAMSAR
- UCP Aree umide

## Le tutele del PPTR

- BP Zone umide RAMSAR
- UCP Aree umide

