



PIANO URBANISTICO GENERALE

Sindaco

Dott. Francesco Bonito

Assessore all'Urbanistica

Ing. Luciano Giannotti

Ufficio di Piano

Arch. Michele Prencipe, Dirigente Settore Servizi Tecnici, coordinatore dell'Ufficio di Piano;
Ing. Vito Famiglietti, RUP del Settore Servizi Tecnici-Ufficio Edilizia Privata/Urbanistica,
Responsabile del PUG;

Dott.ssa Daniela Conte, Dirigente Settore n. 6, per la parte sociale;

Dott.ssa Annamaria Contento, supporto al RUP;

Dott.ssa Nunzia Riefoli, supporto al RUP;

Geom. Alfonso Di Pasquale, istruttore tecnico;

Geom. Vincenzo Fino, istruttore tecnico;

Carmine Minerva, collaboratore amministrativo.

Progettisti

Arch. Umberto Bloise

Arch. Gianluca Andreassi

Gruppo di lavoro

Arch. Pian. Andrea Tassinari

Dott. Michele Bux (Valutazione ambientale strategica)

Bozza 1ª conferenza di copianificazione


Adeguamento al PPTR

A.14.1

Le componenti Culturali e insediative
UCP Testimonianze della stratificazione
insediativa: Rete dei tratturi
e relativa area di rispetto

scala: 1:10.000

marzo 2025

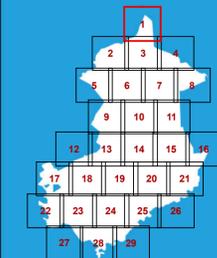

Le tutele del PUG

- UCP Testimonianze della stratificazione insediativa: Rete dei tratturi
- UCP Area di rispetto delle testimonianze della stratificazione insediativa: Rete dei tratturi

Le tutele del PPTR

- UCP Testimonianze della stratificazione insediativa: Rete dei tratturi
- UCP Area di rispetto delle testimonianze della stratificazione insediativa: Rete dei tratturi

UCP Testimonianze della stratificazione insediativa: Rete dei tratturi

Codice	Nome	Fonte
14	Regio Tratturo Foggia Ofanto	Quadro di Assetto dei Tratturi
16	Regio Braccio Cerignola Ascoli	Quadro di Assetto dei Tratturi
17	Regio Tratturello Orta Tressanti	Quadro di Assetto dei Tratturi
36	Regio Tratturello Foggia Ascoli Lavello	Quadro di Assetto dei Tratturi
40	Regio Tratturello Salpitello di Tonti Trinitapoli	Quadro di Assetto dei Tratturi
41	Regio Tratturello Foggia Tressanti Barletta	Quadro di Assetto dei Tratturi
42	Regio Tratturello Foggia Zapponeta	Quadro di Assetto dei Tratturi
43	Regio Tratturello Trinitapoli Zapponeta	Quadro di Assetto dei Tratturi
51	Regio Tratturello Cerignola Ponte di Bovino	Quadro di Assetto dei Tratturi
54	Regio Tratturello Candela Montegentile	Quadro di Assetto dei Tratturi
55	Regio Tratturello Stornara Lavello	Quadro di Assetto dei Tratturi
56	Regio Tratturello Stornara Montemilone	Quadro di Assetto dei Tratturi
57	Regio Tratturello Cerignola Melfi	Quadro di Assetto dei Tratturi
58	Regio Tratturello Cerignola Trinitapoli	Quadro di Assetto dei Tratturi
65	Regio Tratturello Ponte di Canosa Trinitapoli	Quadro di Assetto dei Tratturi
98	Regio Tratturello Cerignola San Cassiano Mezzano di Motta	Quadro di Assetto dei Tratturi
97	Regio Tratturello Camere Pente	Quadro di Assetto dei Tratturi



PIANO URBANISTICO GENERALE

Sindaco

Dott. Francesco Bonito

Assessore all'Urbanistica

Ing. Luciano Giannotti

Ufficio di Piano

Arch. Michele Prencipe, Dirigente Settore Servizi Tecnici, coordinatore dell'Ufficio di Piano;
Ing. Vito Famiglietti, RUP del Settore Servizi Tecnici-Ufficio Edilizia Privata/Urbanistica,
Responsabile del PUG;

Dott.ssa Daniela Conte, Dirigente Settore n. 6, per la parte sociale;

Dott.ssa Annamaria Contente, supporto al RUP;

Dott.ssa Nunzia Rieffoli, supporto al RUP;

Geom. Alfonso Di Pasquale, istruttore tecnico;

Geom. Vincenzo Fino, istruttore tecnico;

Carmine Minerva, collaboratore amministrativo.

Progettisti

Arch. Umberto Bloise


Arch. Gianluca Andreassi

Gruppo di lavoro

Arch. Pian. Andrea Tassinari

Dott. Michele Bux (Valutazione ambientale strategica)

Bozza 1ª conferenza di copianificazione

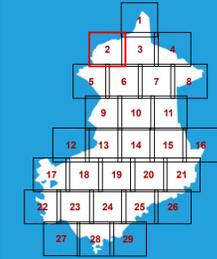


Adeguamento al PPTR

A.14.2

Le componenti Culturali e insediative
UCP Testimonianze della stratificazione
insediativa: Rete dei tratturi
e relativa area di rispetto

scala: 1:10.000

marzo 2025

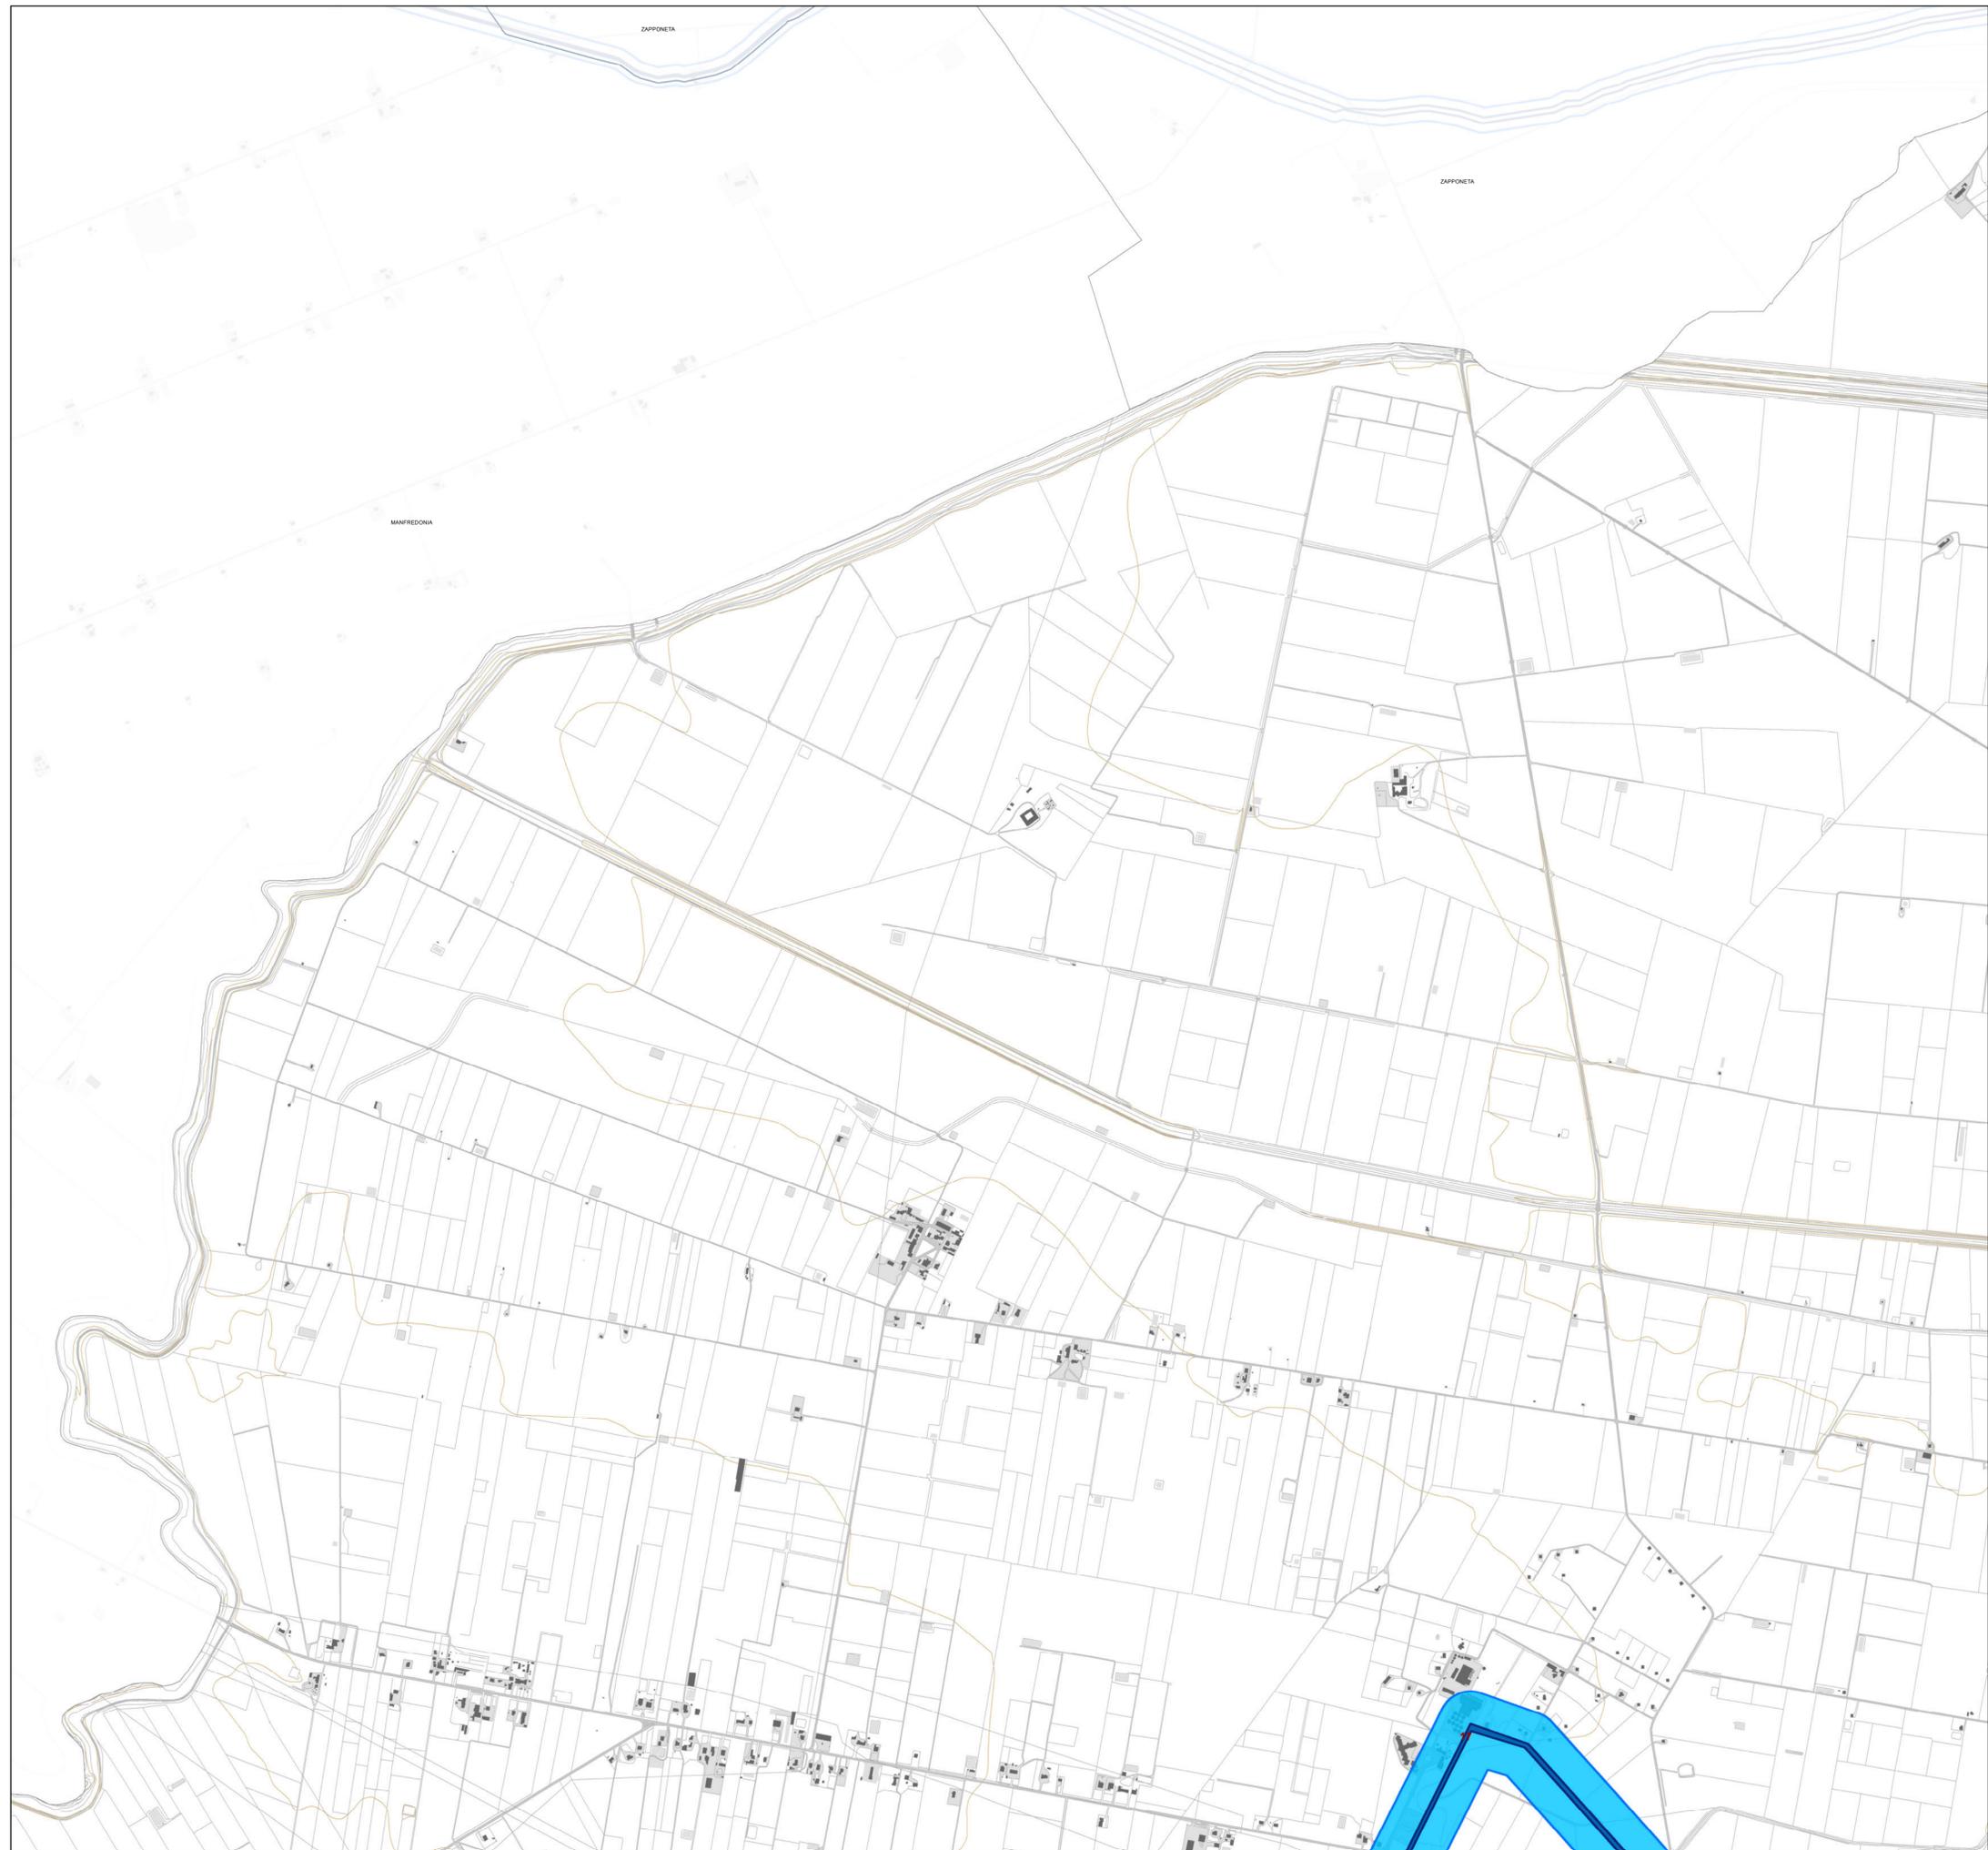

Le tutele del PUG

-  UCP Testimonianze della stratificazione insediativa: Rete dei tratturi
-  UCP Area di rispetto delle testimonianze della stratificazione insediativa: Rete dei tratturi

Le tutele del PPTR

-  UCP Testimonianze della stratificazione insediativa: Rete dei tratturi
-  UCP Area di rispetto delle testimonianze della stratificazione insediativa: Rete dei tratturi

UCP Testimonianze della stratificazione insediativa: Rete dei tratturi

Codice	Nome	Fonte
14	Regio Tratturo Foggia Ofanto	Quadro di Assetto dei Tratturi
16	Regio Braccio Cerignola Ascoli	Quadro di Assetto dei Tratturi
17	Regio Tratturello Orta Tressanti	Quadro di Assetto dei Tratturi
36	Regio Tratturello Foggia Ascoli Lavello	Quadro di Assetto dei Tratturi
40	Regio Tratturello Salpitello di Tonti Trinitapoli	Quadro di Assetto dei Tratturi
41	Regio Tratturello Foggia Tressanti Barletta	Quadro di Assetto dei Tratturi
42	Regio Tratturello Foggia Zapponeta	Quadro di Assetto dei Tratturi
43	Regio Tratturello Trinitapoli Zapponeta	Quadro di Assetto dei Tratturi
51	Regio Tratturello Cerignola Ponte di Bovino	Quadro di Assetto dei Tratturi
54	Regio Tratturello Candela Montegentile	Quadro di Assetto dei Tratturi
55	Regio Tratturello Stornara Lavello	Quadro di Assetto dei Tratturi
56	Regio Tratturello Stornara Montemilone	Quadro di Assetto dei Tratturi
57	Regio Tratturello Cerignola Melfi	Quadro di Assetto dei Tratturi
58	Regio Tratturello Cerignola Trinitapoli	Quadro di Assetto dei Tratturi
65	Regio Tratturello Ponte di Canosa Trinitapoli	Quadro di Assetto dei Tratturi
98	Regio Tratturello Cerignola San Cassiano Mezzano di Motta	Quadro di Assetto dei Tratturi
97	Regio Tratturello Camere Pente	Quadro di Assetto dei Tratturi



PIANO URBANISTICO GENERALE

Sindaco
Dott. Francesco Bonito
Assessore all'Urbanistica
Ing. Luciano Giannotti

Ufficio di Piano
Arch. Michele Prencipe, Dirigente Settore Servizi Tecnici, coordinatore dell'Ufficio di Piano;
Ing. Vito Famiglietti, RUP del Settore Servizi Tecnici-Ufficio Edilizia Privata/Urbanistica, Responsabile del PUG;
Dott.ssa Daniela Conte, Dirigente Settore n. 6, per la parte sociale;
Dott.ssa Annamaria Contente, supporto al RUP;
Dott.ssa Nunzia Rieffo, supporto al RUP;
Geom. Alfonso Di Pasquale, istruttore tecnico;
Geom. Vincenzo Fino, istruttore tecnico;
Carmine Minerva, collaboratore amministrativo.

Progettisti
Arch. Umberto Bloise
Arch. Gianluca Andreassi

Gruppo di lavoro
Arch. Pian. Andrea Tassinari
Dott. Michele Bux (Valutazione ambientale strategica)

Bozza 1ª conferenza di copianificazione



Adeguamento al PPTR

A.14.3

Le componenti Culturali e insediative
UCP Testimonianze della stratificazione
insediativa: Rete dei tratturi
e relativa area di rispetto

scala: 1:10.000

marzo 2025

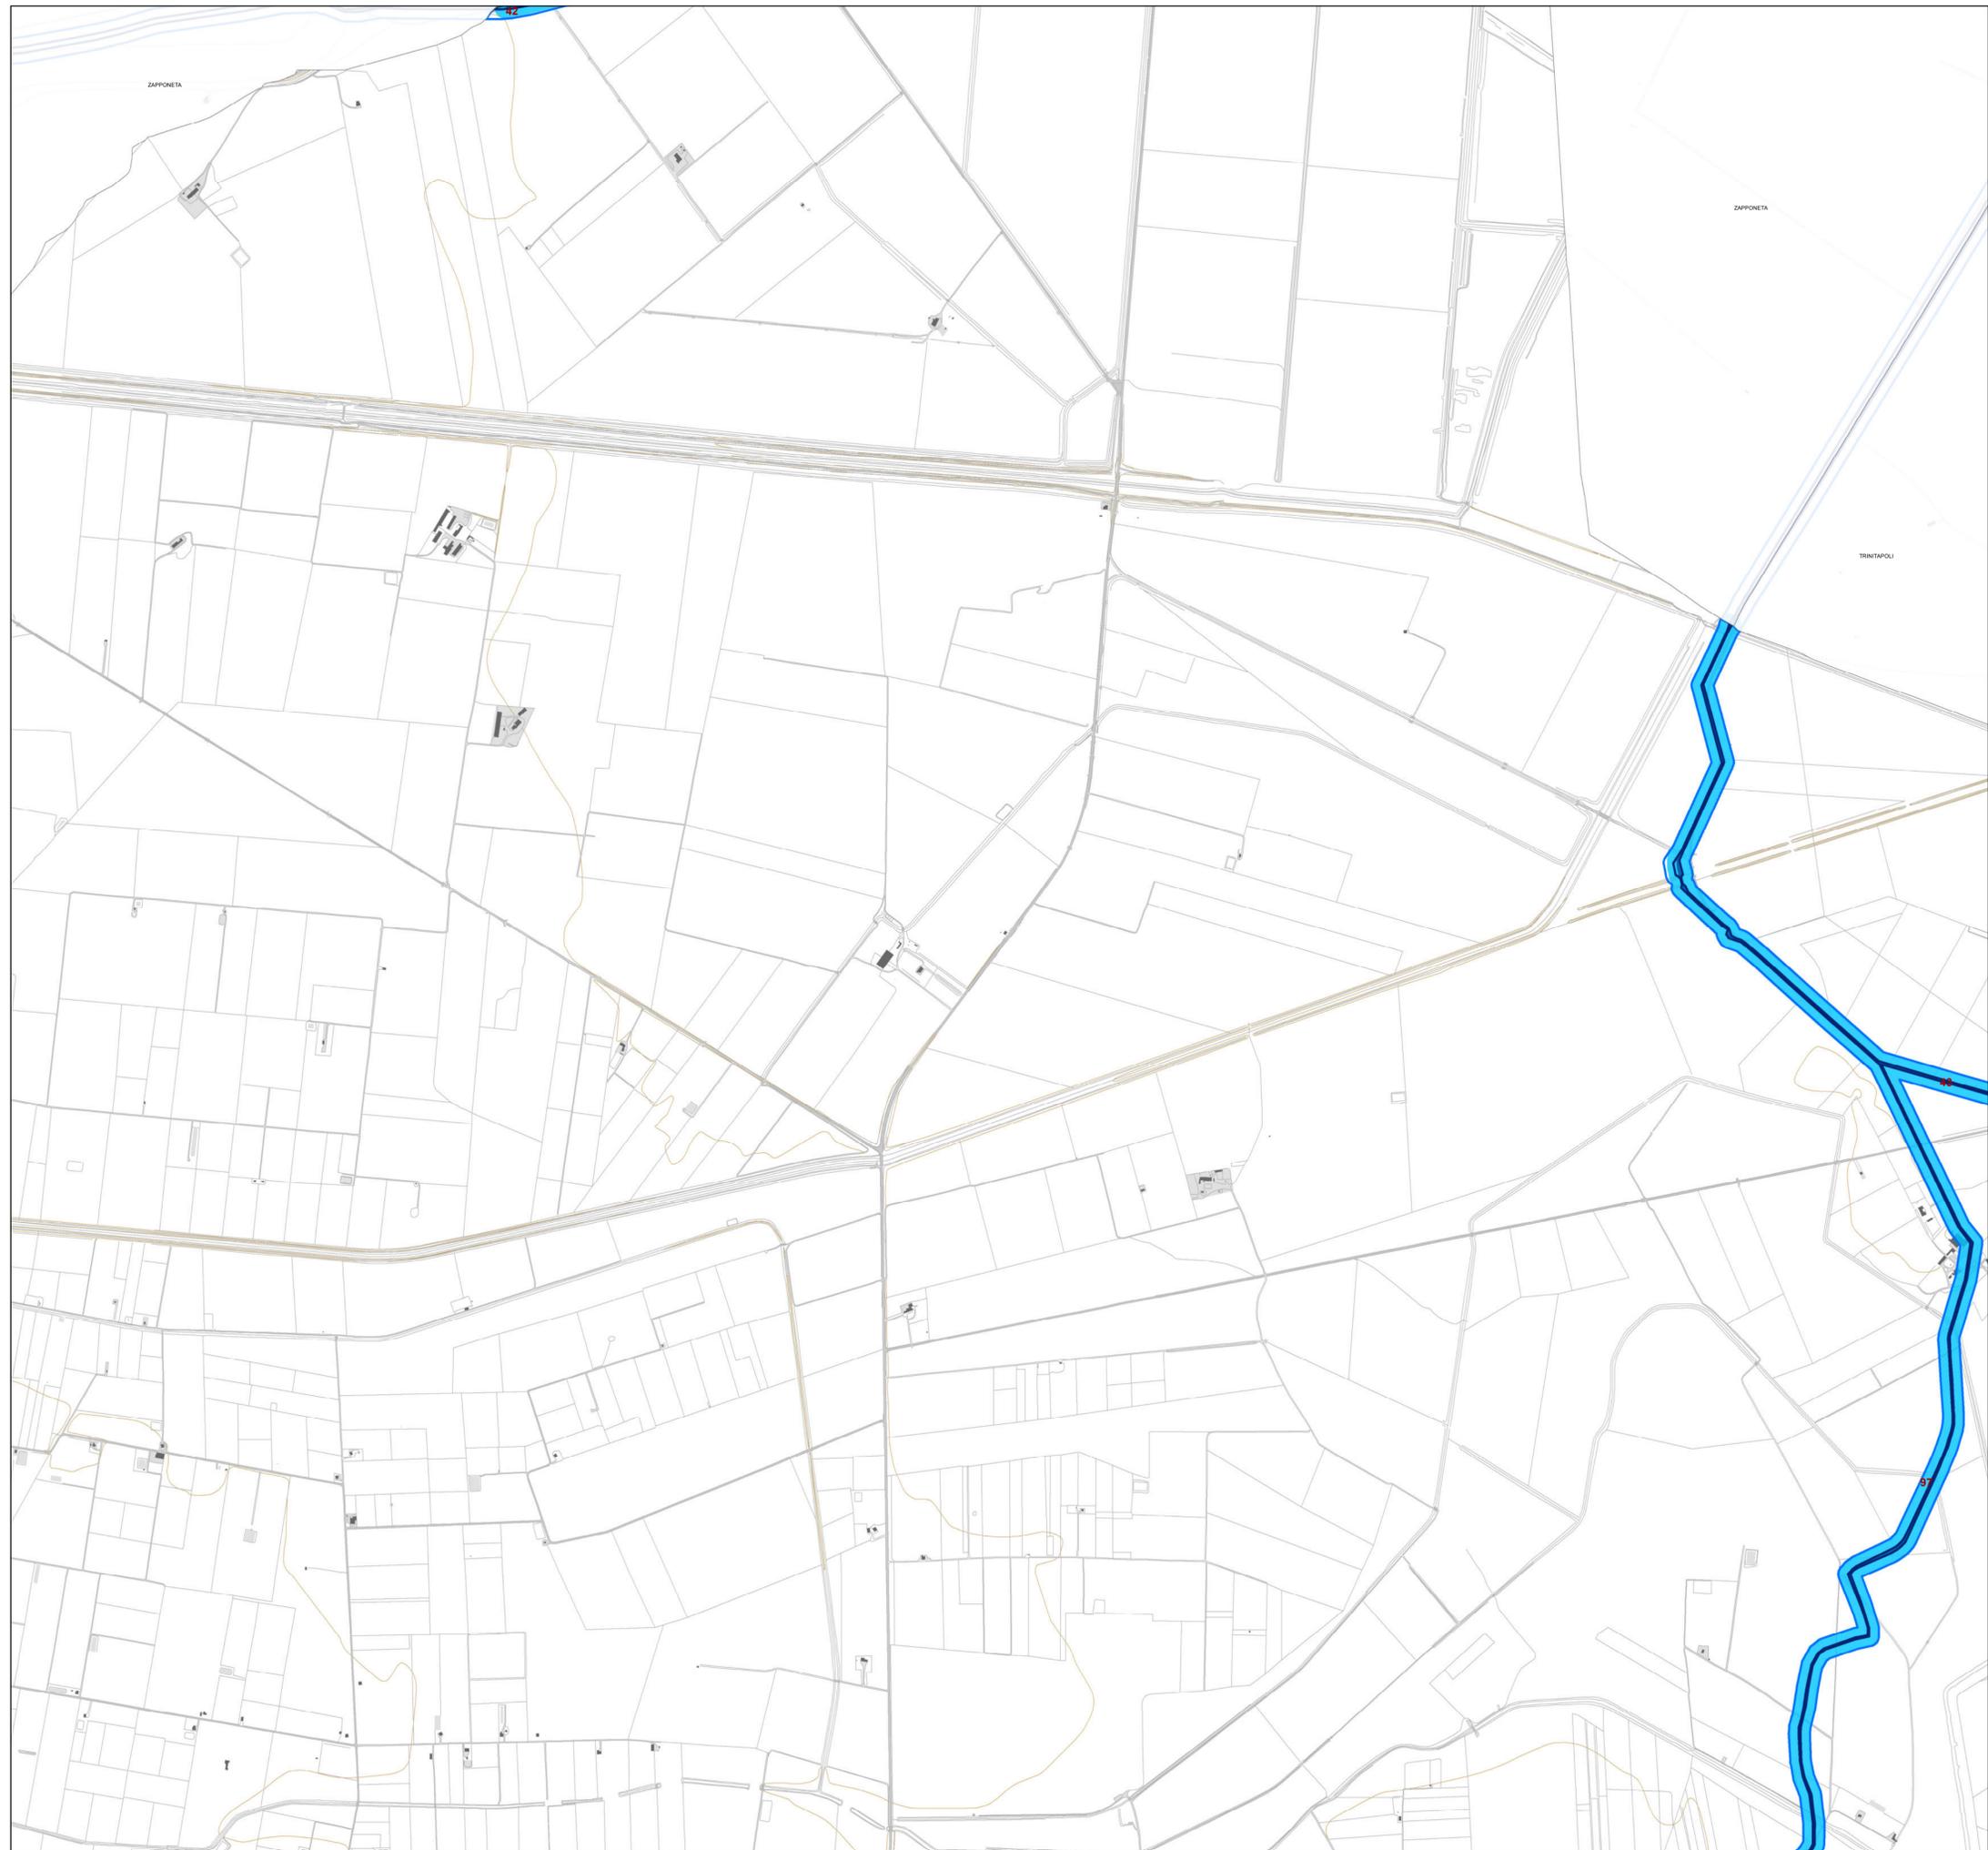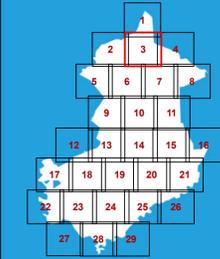

Le tutele del PUG

- UCP Testimonianze della stratificazione insediativa: Rete dei tratturi
- UCP Area di rispetto delle testimonianze della stratificazione insediativa: Rete dei tratturi

Le tutele del PPTR

- UCP Testimonianze della stratificazione insediativa: Rete dei tratturi
- UCP Area di rispetto delle testimonianze della stratificazione insediativa: Rete dei tratturi

UCP Testimonianze della stratificazione insediativa: Rete dei tratturi

Codice	Nome	Fonte
14	Regio Tratturo Foggia Ofanto	Quadro di Assetto dei Tratturi
16	Regio Braccio Cerignola Ascoli	Quadro di Assetto dei Tratturi
17	Regio Trattarello Orta Tressanti	Quadro di Assetto dei Tratturi
36	Regio Trattarello Foggia Ascoli Lavello	Quadro di Assetto dei Tratturi
40	Regio Trattarello Salpitello di Tonti Trinitapoli	Quadro di Assetto dei Tratturi
41	Regio Trattarello Foggia Tressanti Barletta	Quadro di Assetto dei Tratturi
42	Regio Trattarello Foggia Zapponeta	Quadro di Assetto dei Tratturi
43	Regio Trattarello Trinitapoli Zapponeta	Quadro di Assetto dei Tratturi
51	Regio Trattarello Cerignola Ponte di Bovino	Quadro di Assetto dei Tratturi
54	Regio Trattarello Candela Montegentile	Quadro di Assetto dei Tratturi
55	Regio Trattarello Stornara Lavello	Quadro di Assetto dei Tratturi
56	Regio Trattarello Stornara Montemilone	Quadro di Assetto dei Tratturi
57	Regio Trattarello Cerignola Melfi	Quadro di Assetto dei Tratturi
58	Regio Trattarello Cerignola Trinitapoli	Quadro di Assetto dei Tratturi
65	Regio Trattarello Ponte di Canosa Trinitapoli	Quadro di Assetto dei Tratturi
98	Regio Trattarello Cerignola San Cassiano Mezzano di Motta	Quadro di Assetto dei Tratturi
97	Regio Trattarello Camere Pente	Quadro di Assetto dei Tratturi



PIANO URBANISTICO GENERALE

Sindaco
Dott. Francesco Bonito

Assessore all'Urbanistica
Ing. Luciano Giannotti

Ufficio di Piano
Arch. Michele Prencipe, Dirigente Settore Servizi Tecnici, coordinatore dell'Ufficio di Piano;
Ing. Vito Famiglietti, RUP del Settore Servizi Tecnici-Ufficio Edilizia Privata/Urbanistica, Responsabile del PUG;
Dott.ssa Daniela Conte, Dirigente Settore n. 6, per la parte sociale;
Dott.ssa Annamaria Contente, supporto al RUP;
Dott.ssa Nunzia Riefoli, supporto al RUP;
Geom. Alfonso Di Pasquale, istruttore tecnico;
Geom. Vincenzo Fino, istruttore tecnico;
Carmine Minerva, collaboratore amministrativo.

Progettisti
Arch. Umberto Bloise
Arch. Gianluca Andreassi

Gruppo di lavoro
Arch. Pian. Andrea Tassinari
Dott. Michele Bux (Valutazione ambientale strategica)

Bozza 1ª conferenza di copianificazione


Adeguamento al PPTR

A.14.4

Le componenti Culturali e insediative
UCP Testimonianze della stratificazione
insediativa: Rete dei tratturi
e relativa area di rispetto

scala: 1:10.000

marzo 2025

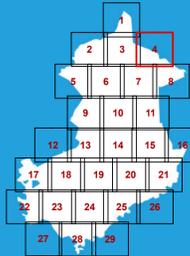

Le tutele del PUG


-  UCP Testimonianze della stratificazione insediativa: Rete dei tratturi
-  UCP Area di rispetto delle testimonianze della stratificazione insediativa: Rete dei tratturi

Le tutele del PPTR

-  UCP Testimonianze della stratificazione insediativa: Rete dei tratturi
-  UCP Area di rispetto delle testimonianze della stratificazione insediativa: Rete dei tratturi

UCP Testimonianze della stratificazione insediativa: Rete dei tratturi

Codice	Nome	Fonte
14	Regio Tratturo Foggia Ofanto	Quadro di Assetto dei Tratturi
16	Regio Braccio Cerignola Ascoli	Quadro di Assetto dei Tratturi
17	Regio Trattarello Orta Tressanti	Quadro di Assetto dei Tratturi
36	Regio Trattarello Foggia Ascoli Lavello	Quadro di Assetto dei Tratturi
40	Regio Trattarello Salpitello di Tonti Trinitapoli	Quadro di Assetto dei Tratturi
41	Regio Trattarello Foggia Tressanti Barletta	Quadro di Assetto dei Tratturi
42	Regio Trattarello Foggia Zapponeta	Quadro di Assetto dei Tratturi
43	Regio Trattarello Trinitapoli Zapponeta	Quadro di Assetto dei Tratturi
51	Regio Trattarello Cerignola Ponte di Bovino	Quadro di Assetto dei Tratturi
54	Regio Trattarello Candela Montegentile	Quadro di Assetto dei Tratturi
55	Regio Trattarello Stornara Lavello	Quadro di Assetto dei Tratturi
56	Regio Trattarello Stornara Montemilone	Quadro di Assetto dei Tratturi
57	Regio Trattarello Cerignola Melfi	Quadro di Assetto dei Tratturi
58	Regio Trattarello Cerignola Trinitapoli	Quadro di Assetto dei Tratturi
65	Regio Trattarello Ponte di Canosa Trinitapoli	Quadro di Assetto dei Tratturi
98	Regio Trattarello Cerignola San Cassiano Mezzano di Motta	Quadro di Assetto dei Tratturi
97	Regio Trattarello Camere Pentè	Quadro di Assetto dei Tratturi

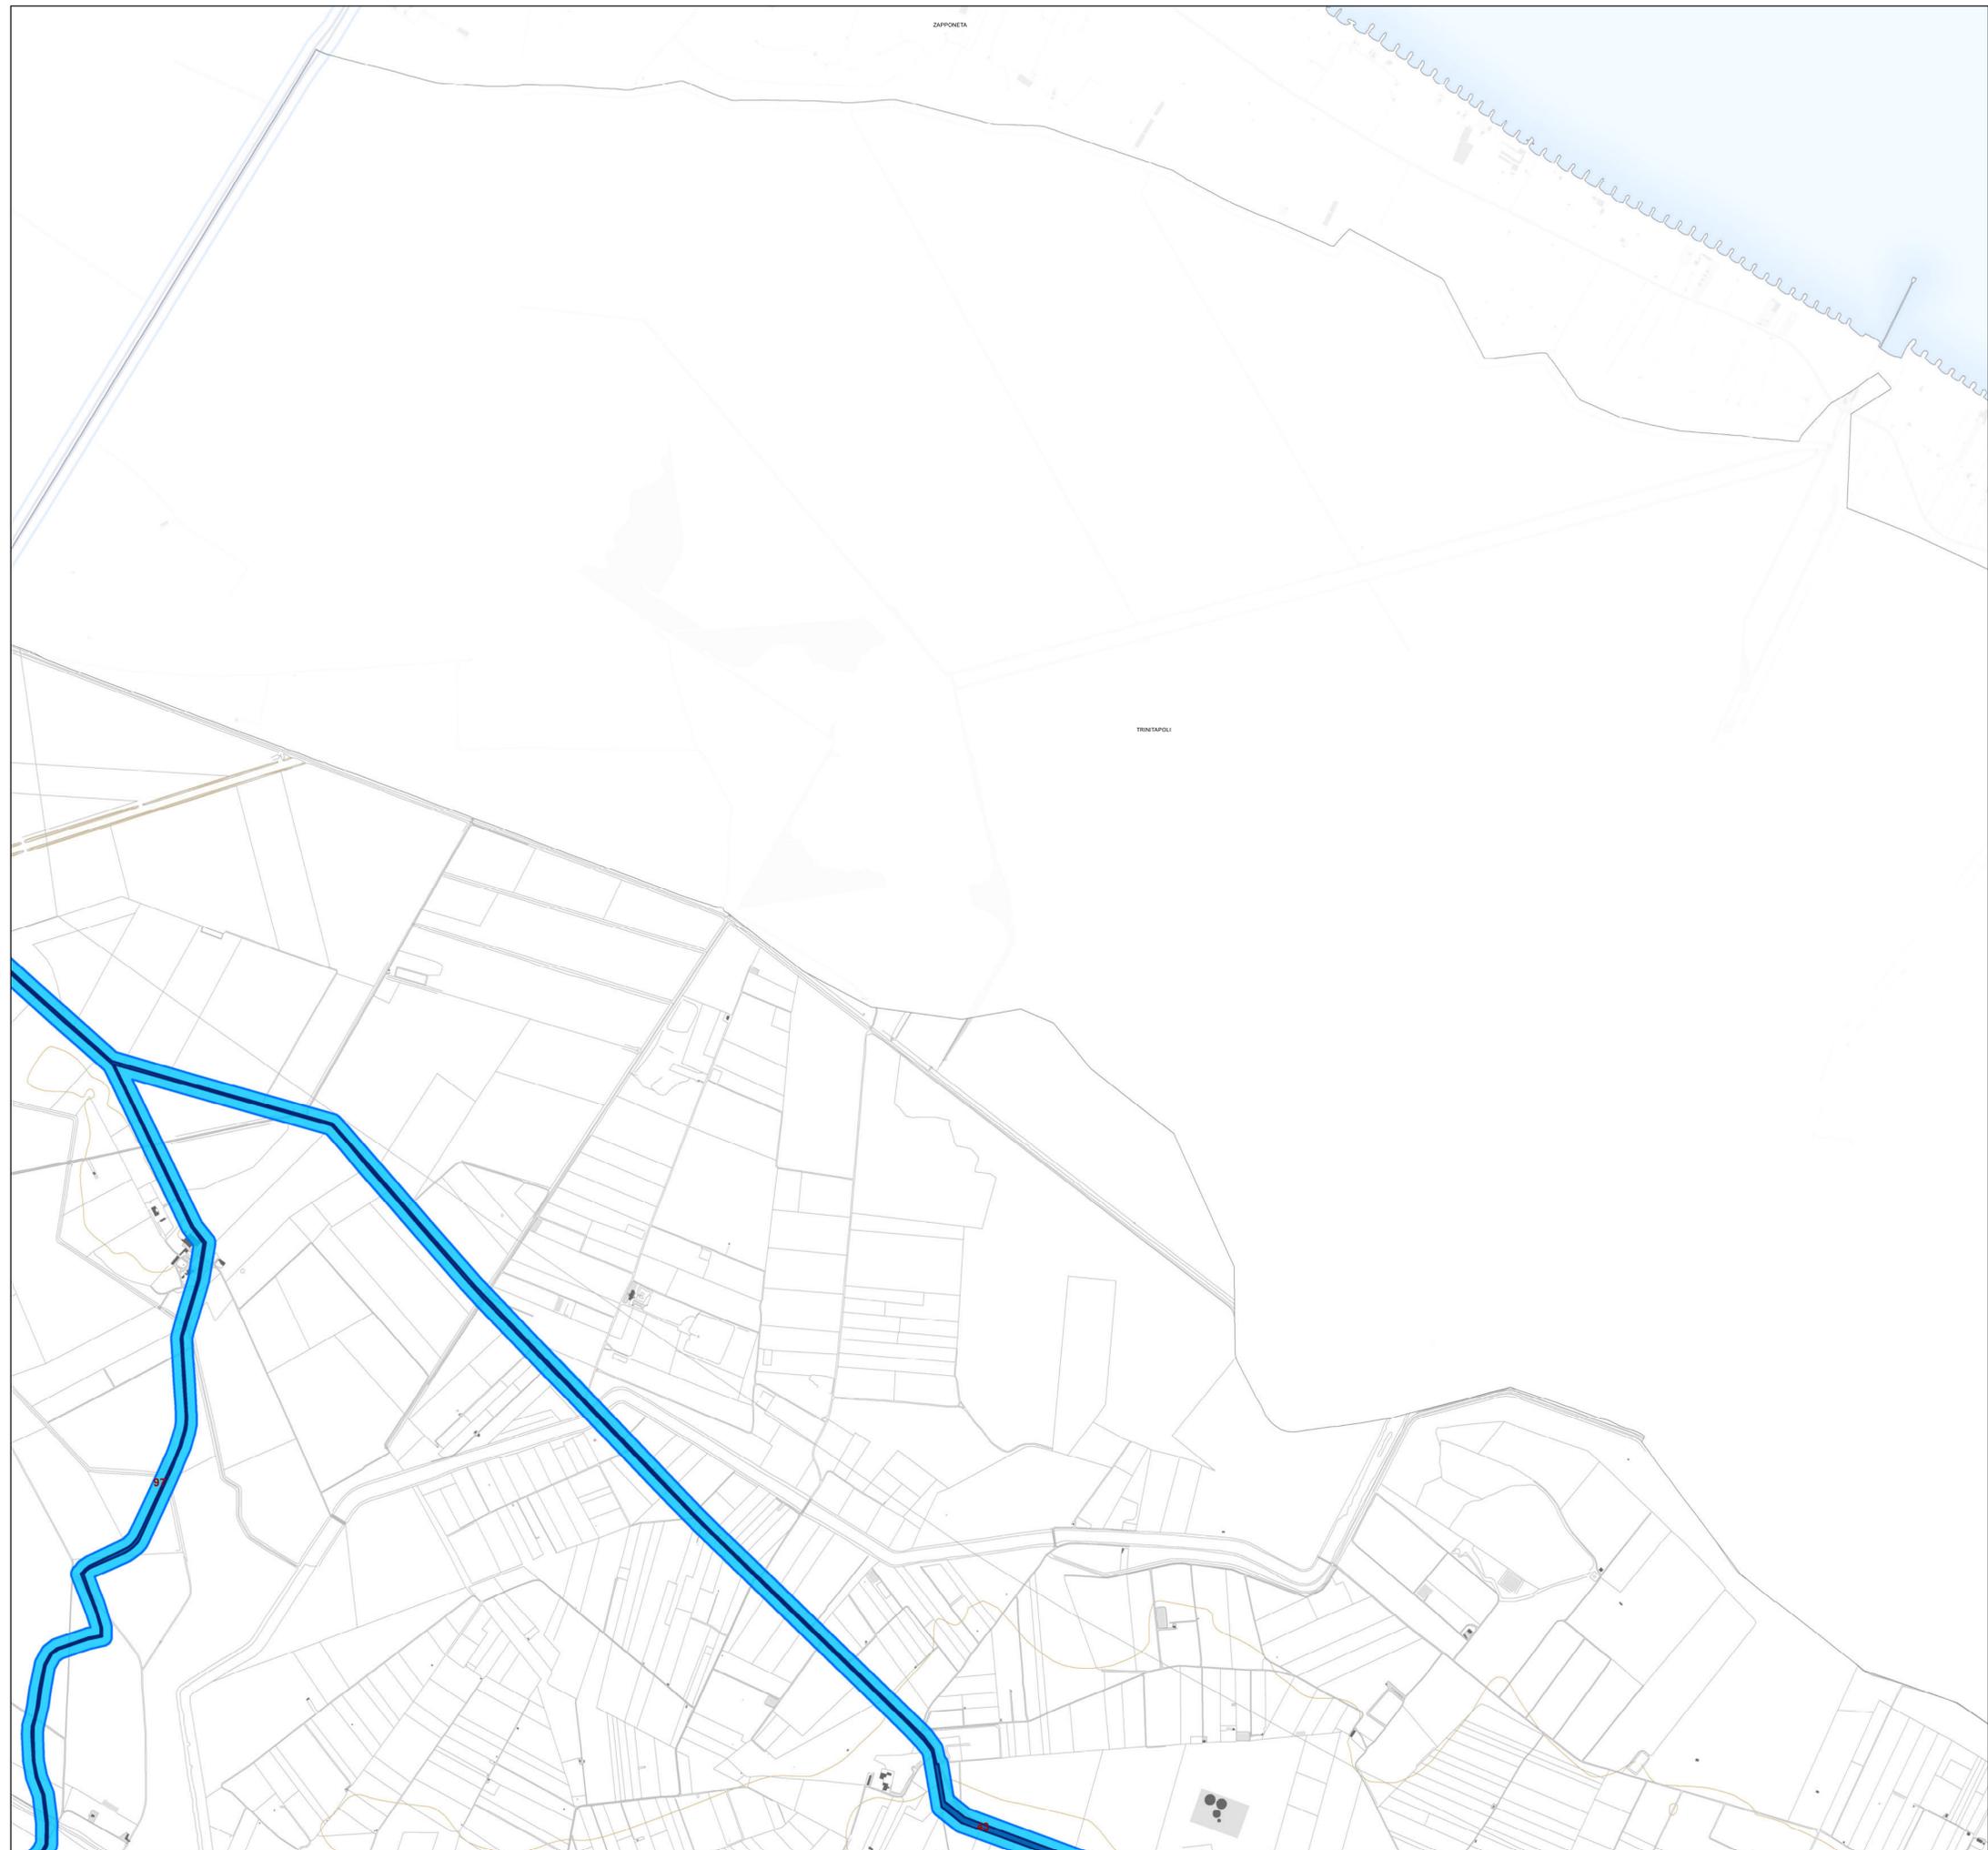



PIANO URBANISTICO GENERALE

Sindaco
Dott. Francesco Bonito
Assessore all'Urbanistica
Ing. Luciano Giannotti

Ufficio di Piano
Arch. Michele Prencipe, Dirigente Settore Servizi Tecnici, coordinatore dell'Ufficio di Piano;
Ing. Vito Famiglietti, RUP del Settore Servizi Tecnici-Ufficio Edilizia Privata/Urbanistica, Responsabile del PUG;
Dott.ssa Daniela Conte, Dirigente Settore n. 6, per la parte sociale;
Dott.ssa Annamaria Contente, supporto al RUP;
Dott.ssa Nunzia Riefoli, supporto al RUP;
Geom. Alfonso Di Pasquale, istruttore tecnico;
Geom. Vincenzo Fino, istruttore tecnico;
Carmine Minerva, collaboratore amministrativo.

Progettisti
Arch. Umberto Bloise
Arch. Gianluca Andreassi

Gruppo di lavoro
Arch. Pian. Andrea Tassinari
Dott. Michele Bux (Valutazione ambientale strategica)

Bozza 1ª conferenza di copianificazione



Adeguamento al PPTR

A.14.5

Le componenti Culturali e insediative
UCP Testimonianze della stratificazione
insediativa: Rete dei tratturi
e relativa area di rispetto

scala: 1:10.000

marzo 2025

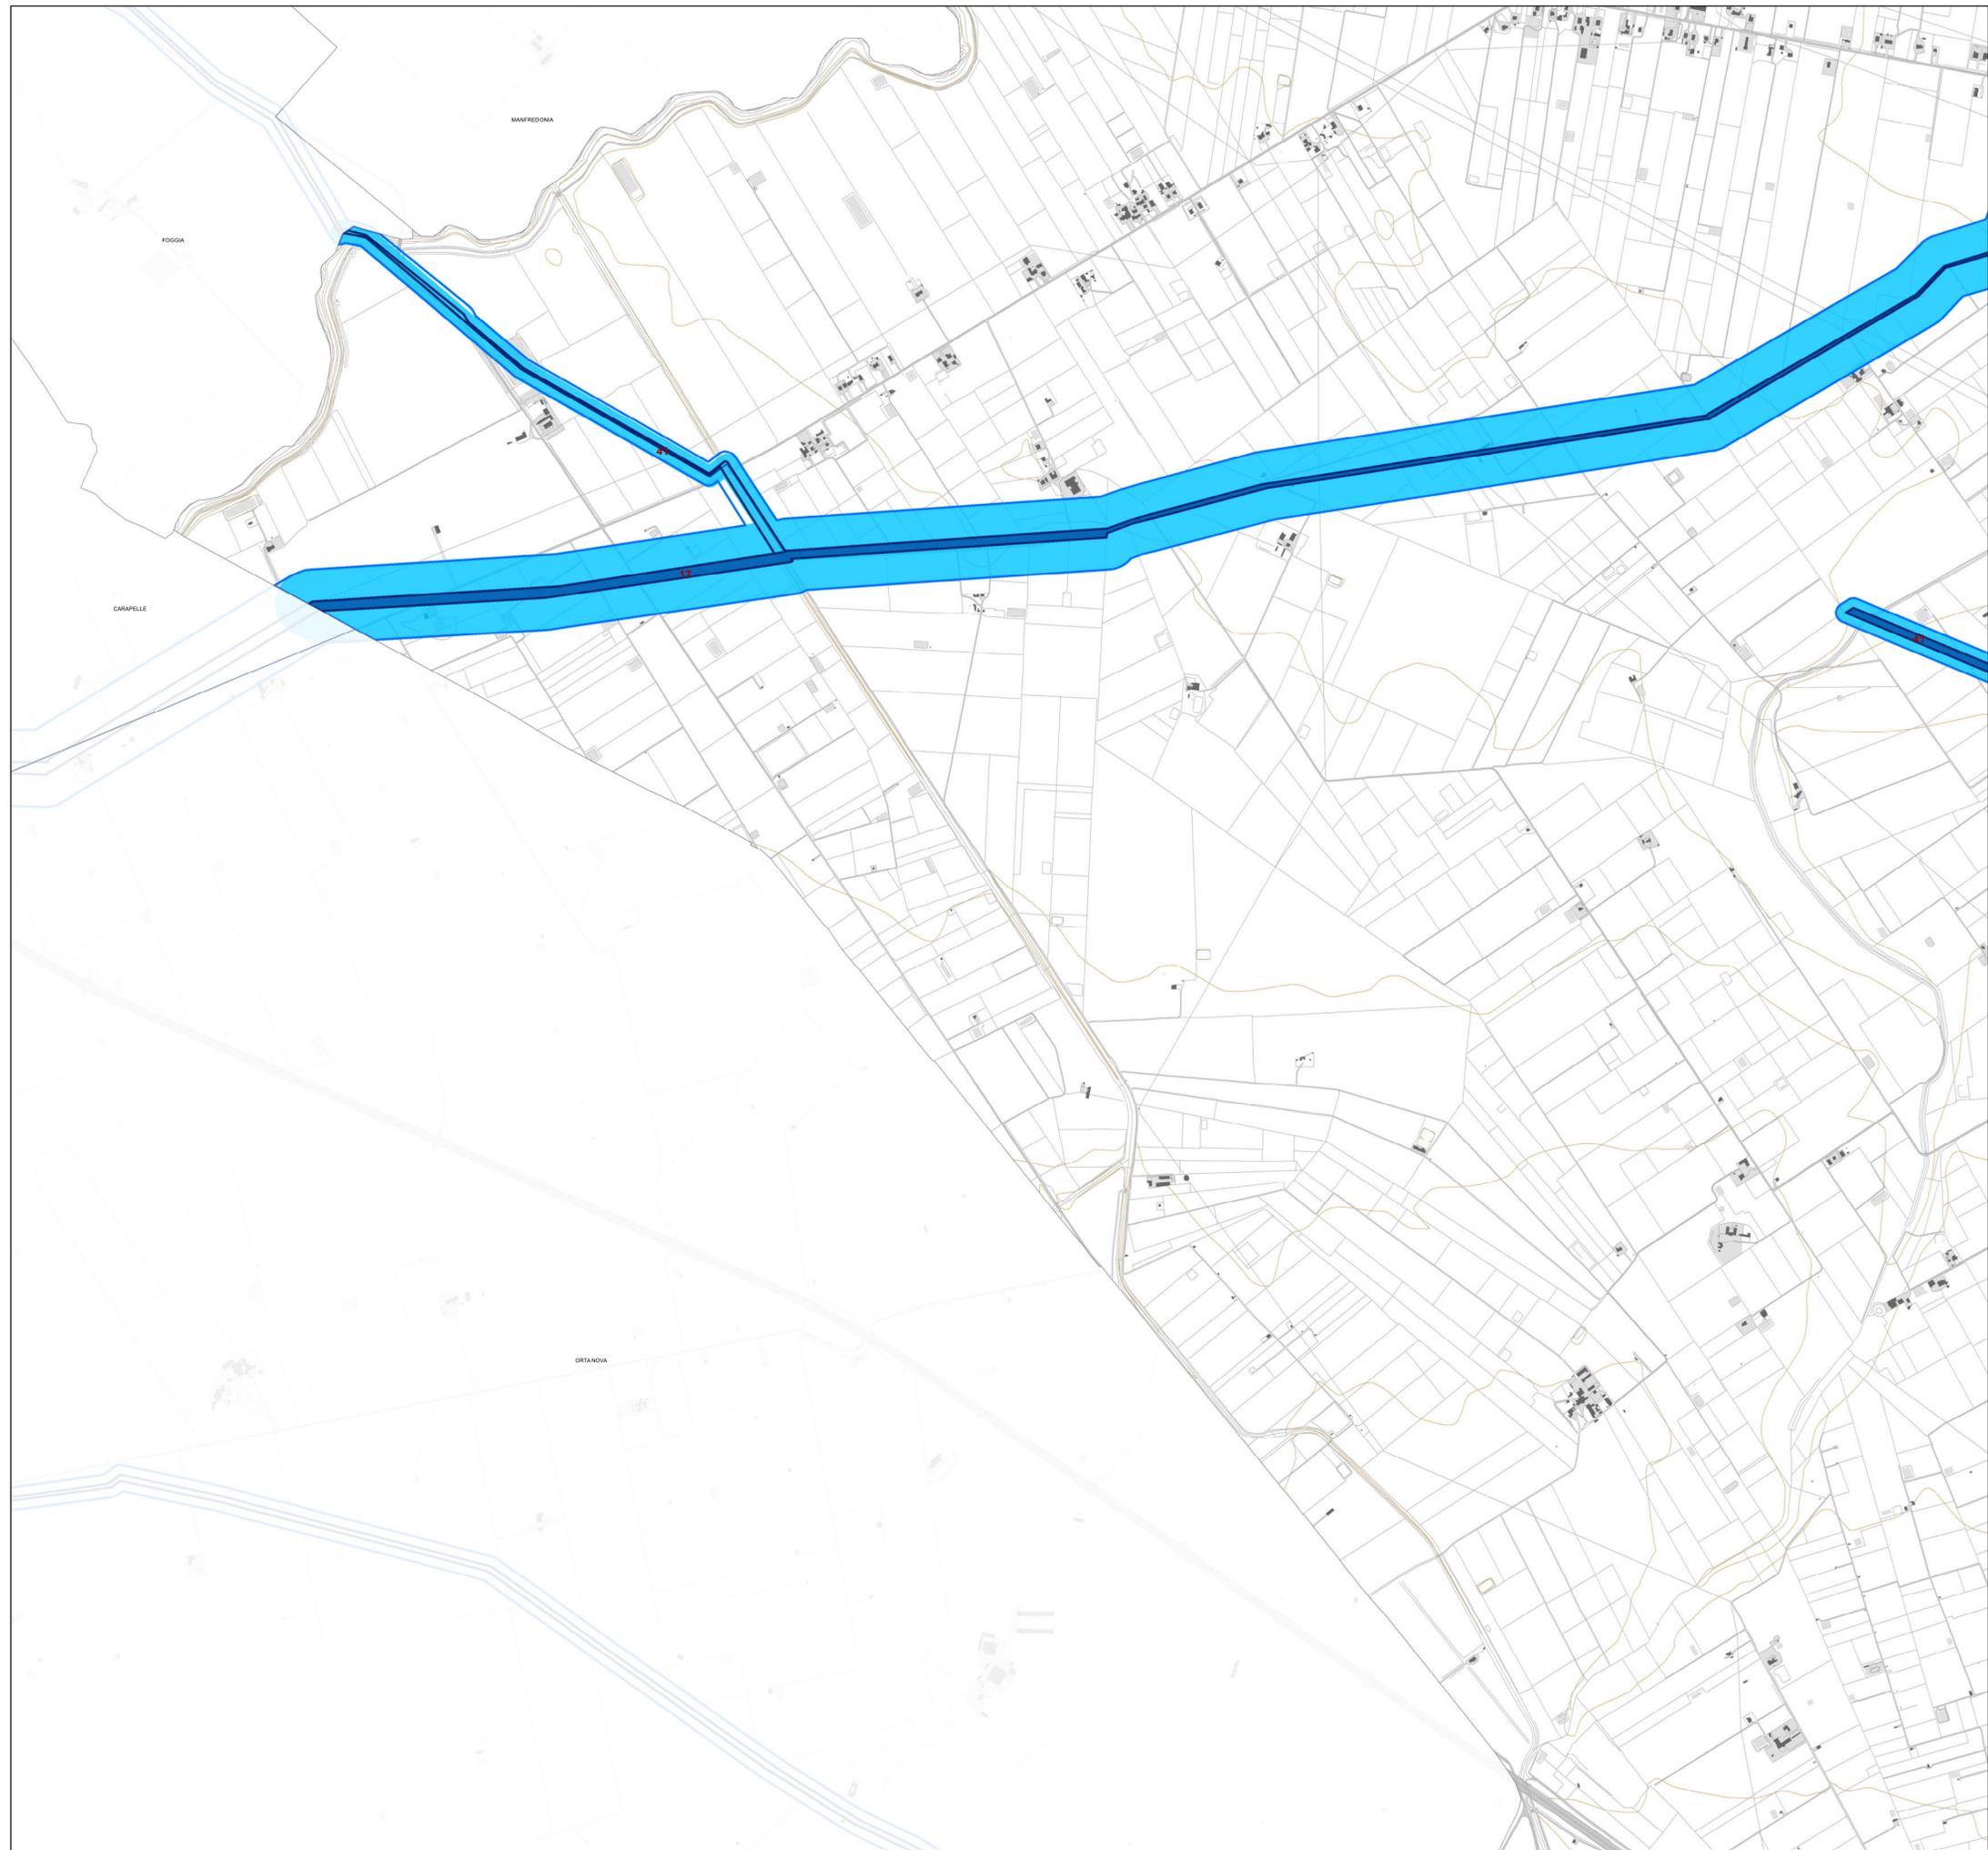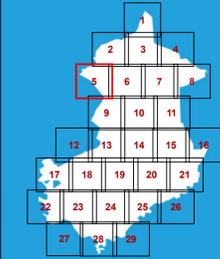

Le tutele del PUG

- UCP Testimonianze della stratificazione insediativa: Rete dei tratturi
- UCP Area di rispetto delle testimonianze della stratificazione insediativa: Rete dei tratturi

Le tutele del PPTR

- UCP Testimonianze della stratificazione insediativa: Rete dei tratturi
- UCP Area di rispetto delle testimonianze della stratificazione insediativa: Rete dei tratturi

UCP Testimonianze della stratificazione insediativa: Rete dei tratturi

Codice	Nome	Fonte
14	Regio Tratturo Foggia Ofanto	Quadro di Assetto dei Tratturi
16	Regio Braccio Cerignola Ascoli	Quadro di Assetto dei Tratturi
17	Regio Tratturello Orta Tressanti	Quadro di Assetto dei Tratturi
36	Regio Tratturello Foggia Ascoli Lavello	Quadro di Assetto dei Tratturi
40	Regio Tratturello Salpitello di Tonti Trinitapoli	Quadro di Assetto dei Tratturi
41	Regio Tratturello Foggia Tressanti Barletta	Quadro di Assetto dei Tratturi
42	Regio Tratturello Foggia Zapponeta	Quadro di Assetto dei Tratturi
43	Regio Tratturello Trinitapoli Zapponeta	Quadro di Assetto dei Tratturi
51	Regio Tratturello Cerignola Ponte di Bovino	Quadro di Assetto dei Tratturi
54	Regio Tratturello Candela Montegentile	Quadro di Assetto dei Tratturi
55	Regio Tratturello Stornara Lavello	Quadro di Assetto dei Tratturi
56	Regio Tratturello Stornara Montemilone	Quadro di Assetto dei Tratturi
57	Regio Tratturello Cerignola Melfi	Quadro di Assetto dei Tratturi
58	Regio Tratturello Cerignola Trinitapoli	Quadro di Assetto dei Tratturi
65	Regio Tratturello Ponte di Canosa Trinitapoli	Quadro di Assetto dei Tratturi
98	Regio Tratturello Cerignola San Cassiano Mezzano di Motta	Quadro di Assetto dei Tratturi
97	Regio Tratturello Camere Pente	Quadro di Assetto dei Tratturi



PIANO URBANISTICO GENERALE

Sindaco
Dott. Francesco Bonito
Assessore all'Urbanistica
Ing. Luciano Giannotti

Ufficio di Piano
Arch. Michele Prencipe, Dirigente Settore Servizi Tecnici, coordinatore dell'Ufficio di Piano;
Ing. Vito Famiglietti, RUP del Settore Servizi Tecnici-Ufficio Edilizia Privata/Urbanistica,
Responsabile del PUG;
Dott.ssa Daniela Conte, Dirigente Settore n. 6, per la parte sociale;
Dott.ssa Annamaria Contente, supporto al RUP;
Dott.ssa Nunzia Rieffo, supporto al RUP;
Geom. Alfonso Di Pasquale, istruttore tecnico;
Geom. Vincenzo Fino, istruttore tecnico;
Carmine Minerva, collaboratore amministrativo.

Progettisti
Arch. Umberto Bloise
Arch. Gianluca Andreassi

Gruppo di lavoro
Arch. Pian. Andrea Tassinari
Dott. Michele Bux (Valutazione ambientale strategica)

Bozza 1ª conferenza di copianificazione


Adeguamento al PPTR

A.14.6

Le componenti Culturali e insediative
UCP Testimonianze della stratificazione
insediativa: Rete dei tratturi
e relativa area di rispetto

scala: 1:10.000

marzo 2025

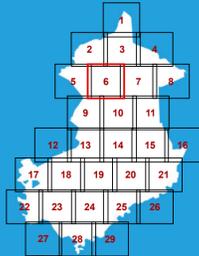

Le tutele del PUG

-  UCP Testimonianze della stratificazione insediativa: Rete dei tratturi
-  UCP Area di rispetto delle testimonianze della stratificazione insediativa: Rete dei tratturi

Le tutele del PPTR

-  UCP Testimonianze della stratificazione insediativa: Rete dei tratturi
-  UCP Area di rispetto delle testimonianze della stratificazione insediativa: Rete dei tratturi

UCP Testimonianze della stratificazione insediativa: Rete dei tratturi

Codice	Nome	Fonte
14	Regio Tratturo Foggia Ofanto	Quadro di Assetto dei Tratturi
16	Regio Braccio Cerignola Ascoli	Quadro di Assetto dei Tratturi
17	Regio Trattarello Orta Tressanti	Quadro di Assetto dei Tratturi
36	Regio Trattarello Foggia Ascoli Lavello	Quadro di Assetto dei Tratturi
40	Regio Trattarello Salpitello di Tonti Trinitapoli	Quadro di Assetto dei Tratturi
41	Regio Trattarello Foggia Tressanti Barletta	Quadro di Assetto dei Tratturi
42	Regio Trattarello Foggia Zapponeta	Quadro di Assetto dei Tratturi
43	Regio Trattarello Trinitapoli Zapponeta	Quadro di Assetto dei Tratturi
51	Regio Trattarello Cerignola Ponte di Bovino	Quadro di Assetto dei Tratturi
54	Regio Trattarello Candela Montegentile	Quadro di Assetto dei Tratturi
55	Regio Trattarello Stornara Lavello	Quadro di Assetto dei Tratturi
56	Regio Trattarello Stornara Montemilone	Quadro di Assetto dei Tratturi
57	Regio Trattarello Cerignola Melfi	Quadro di Assetto dei Tratturi
58	Regio Trattarello Cerignola Trinitapoli	Quadro di Assetto dei Tratturi
65	Regio Trattarello Ponte di Canosa Trinitapoli	Quadro di Assetto dei Tratturi
98	Regio Trattarello Cerignola San Cassiano Mezzano di Motta	Quadro di Assetto dei Tratturi
97	Regio Trattarello Camere Pente	Quadro di Assetto dei Tratturi



PIANO URBANISTICO GENERALE


Sindaco
Dott. Francesco Bonito
Assessore all'Urbanistica
Ing. Luciano Giannotti

Ufficio di Piano
Arch. Michele Prencipe, Dirigente Settore Servizi Tecnici, coordinatore dell'Ufficio di Piano;
Ing. Vito Famiglietti, RUP del Settore Servizi Tecnici-Ufficio Edilizia Privata/Urbanistica, Responsabile del PUG;
Dott.ssa Daniela Conte, Dirigente Settore n. 6, per la parte sociale;
Dott.ssa Annamaria Contente, supporto al RUP;
Dott.ssa Nunzia Rieffoli, supporto al RUP;
Geom. Alfonso Di Pasquale, istruttore tecnico;
Geom. Vincenzo Fino, istruttore tecnico;
Carmine Minerva, collaboratore amministrativo.

Progettisti
Arch. Umberto Bloise
Arch. Gianluca Andreassi

Gruppo di lavoro
Arch. Pian. Andrea Tassinari
Dott. Michele Bux (Valutazione ambientale strategica)

Bozza 1ª conferenza di copianificazione

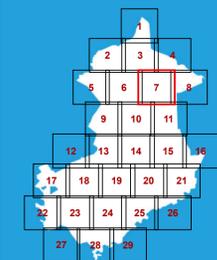

Adeguamento al PPTR

A.14.7

Le componenti Culturali e insediative
UCP Testimonianze della stratificazione
insediativa: Rete dei tratturi
e relativa area di rispetto

scala: 1:10.000

marzo 2025



Le tutele del PUG

- UCP Testimonianze della stratificazione insediativa: Rete dei tratturi
- UCP Area di rispetto delle testimonianze della stratificazione insediativa: Rete dei tratturi

Le tutele del PPTR

- UCP Testimonianze della stratificazione insediativa: Rete dei tratturi
- UCP Area di rispetto delle testimonianze della stratificazione insediativa: Rete dei tratturi

UCP Testimonianze della stratificazione insediativa: Rete dei tratturi

Codice	Nome	Fonte
14	Regio Tratturo Foggia Ofanto	Quadro di Assetto dei Tratturi
16	Regio Braccio Cerignola Ascoli	Quadro di Assetto dei Tratturi
17	Regio Trattarello Orta Tressanti	Quadro di Assetto dei Tratturi
36	Regio Trattarello Foggia Ascoli Lavello	Quadro di Assetto dei Tratturi
40	Regio Trattarello Salpitello di Tonti Trinitapoli	Quadro di Assetto dei Tratturi
41	Regio Trattarello Foggia Tressanti Barletta	Quadro di Assetto dei Tratturi
42	Regio Trattarello Foggia Zapponeta	Quadro di Assetto dei Tratturi
43	Regio Trattarello Trinitapoli Zapponeta	Quadro di Assetto dei Tratturi
51	Regio Trattarello Cerignola Ponte di Bovino	Quadro di Assetto dei Tratturi
54	Regio Trattarello Candela Montegentile	Quadro di Assetto dei Tratturi
55	Regio Trattarello Stornara Lavello	Quadro di Assetto dei Tratturi
56	Regio Trattarello Stornara Montemilone	Quadro di Assetto dei Tratturi
57	Regio Trattarello Cerignola Melfi	Quadro di Assetto dei Tratturi
58	Regio Trattarello Cerignola Trinitapoli	Quadro di Assetto dei Tratturi
65	Regio Trattarello Ponte di Canosa Trinitapoli	Quadro di Assetto dei Tratturi
98	Regio Trattarello Cerignola San Cassiano Mezzano di Motta	Quadro di Assetto dei Tratturi
97	Regio Trattarello Camere Pente	Quadro di Assetto dei Tratturi



PIANO URBANISTICO GENERALE

Sindaco
Dott. Francesco Bonito


Assessore all'Urbanistica
Ing. Luciano Giannotti

Ufficio di Piano
Arch. Michele Prencipe, Dirigente Settore Servizi Tecnici, coordinatore dell'Ufficio di Piano;
Ing. Vito Famiglietti, RUP del Settore Servizi Tecnici-Ufficio Edilizia Privata/Urbanistica, Responsabile del PUG;
Dott.ssa Daniela Conte, Dirigente Settore n. 6, per la parte sociale;
Dott.ssa Annamaria Contente, supporto al RUP;
Dott.ssa Nunzia Rieffoli, supporto al RUP;
Geom. Alfonso Di Pasquale, istruttore tecnico;
Geom. Vincenzo Fino, istruttore tecnico;
Carmine Minerva, collaboratore amministrativo.

Progettisti
Arch. Umberto Bloise
Arch. Gianluca Andreassi

Gruppo di lavoro
Arch. Pian. Andrea Tassinari
Dott. Michele Bux (Valutazione ambientale strategica)

Bozza 1ª conferenza di copianificazione

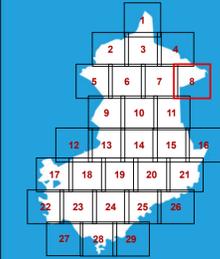

Adeguamento al PPTR

A.14.8

Le componenti Culturali e insediative
UCP Testimonianze della stratificazione
insediativa: Rete dei tratturi
e relativa area di rispetto

scala: 1:10.000

marzo 2025



Le tutele del PUG

-  UCP Testimonianze della stratificazione insediativa: Rete dei tratturi
-  UCP Area di rispetto delle testimonianze della stratificazione insediativa: Rete dei tratturi

Le tutele del PPTR

-  UCP Testimonianze della stratificazione insediativa: Rete dei tratturi
-  UCP Area di rispetto delle testimonianze della stratificazione insediativa: Rete dei tratturi

UCP Testimonianze della stratificazione insediativa: Rete dei tratturi

Codice	Nome	Fonte
14	Regio Tratturo Foggia Ofanto	Quadro di Assetto dei Tratturi
16	Regio Braccio Cerignola Ascoli	Quadro di Assetto dei Tratturi
17	Regio Trattarello Orta Tressanti	Quadro di Assetto dei Tratturi
36	Regio Trattarello Foggia Ascoli Lavello	Quadro di Assetto dei Tratturi
40	Regio Trattarello Salpitello di Tonti Trinitapoli	Quadro di Assetto dei Tratturi
41	Regio Trattarello Foggia Tressanti Barletta	Quadro di Assetto dei Tratturi
42	Regio Trattarello Foggia Zapponeta	Quadro di Assetto dei Tratturi
43	Regio Trattarello Trinitapoli Zapponeta	Quadro di Assetto dei Tratturi
51	Regio Trattarello Cerignola Ponte di Bovino	Quadro di Assetto dei Tratturi
54	Regio Trattarello Candela Montegentile	Quadro di Assetto dei Tratturi
55	Regio Trattarello Stornara Lavello	Quadro di Assetto dei Tratturi
56	Regio Trattarello Stornara Montemilone	Quadro di Assetto dei Tratturi
57	Regio Trattarello Cerignola Melfi	Quadro di Assetto dei Tratturi
58	Regio Trattarello Cerignola Trinitapoli	Quadro di Assetto dei Tratturi
65	Regio Trattarello Ponte di Canosa Trinitapoli	Quadro di Assetto dei Tratturi
98	Regio Trattarello Cerignola San Cassiano Mezzano di Motta	Quadro di Assetto dei Tratturi
97	Regio Trattarello Camere Pente	Quadro di Assetto dei Tratturi



PIANO URBANISTICO GENERALE

Sindaco
Dott. Francesco Bonito

Assessore all'Urbanistica
Ing. Luciano Giannotti

Ufficio di Piano

Arch. Michele Prencipe, Dirigente Settore Servizi Tecnici, coordinatore dell'Ufficio di Piano;
Ing. Vito Famiglietti, RUP del Settore Servizi Tecnici-Ufficio Edilizia Privata/Urbanistica,
Responsabile del PUG;

Dott.ssa Daniela Conte, Dirigente Settore n. 6, per la parte sociale;

Dott.ssa Annamaria Contente, supporto al RUP;

Dott.ssa Nunzia Rieffoli, supporto al RUP;

Geom. Alfonso Di Pasquale, istruttore tecnico;

Geom. Vincenzo Fino, istruttore tecnico;

Carmine Minerva, collaboratore amministrativo.

Progettisti

Arch. Umberto Bloise


Arch. Gianluca Andreassi

Gruppo di lavoro

Arch. Pian. Andrea Tassinari

Dott. Michele Bux (Valutazione ambientale strategica)

Bozza 1ª conferenza di copianificazione

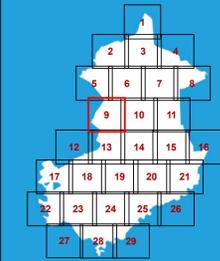

Adeguamento al PPTR

A.14.9

Le componenti Culturali e insediative
UCP Testimonianze della stratificazione
insediativa: Rete dei tratturi
e relativa area di rispetto

scala: 1:10.000

marzo 2025



Le tutele del PUG

- UCP Testimonianze della stratificazione insediativa: Rete dei tratturi
- UCP Area di rispetto delle testimonianze della stratificazione insediativa: Rete dei tratturi

Le tutele del PPTR

- UCP Testimonianze della stratificazione insediativa: Rete dei tratturi
- UCP Area di rispetto delle testimonianze della stratificazione insediativa: Rete dei tratturi

UCP Testimonianze della stratificazione insediativa: Rete dei tratturi

Codice	Nome	Fonte
14	Regio Tratturo Foggia Ofanto	Quadro di Assetto dei Tratturi
16	Regio Braccio Cerignola Ascoli	Quadro di Assetto dei Tratturi
17	Regio Tratturello Orta Tressanti	Quadro di Assetto dei Tratturi
36	Regio Tratturello Foggia Ascoli Lavello	Quadro di Assetto dei Tratturi
40	Regio Tratturello Salpitello di Tonti Trinitapoli	Quadro di Assetto dei Tratturi
41	Regio Tratturello Foggia Tressanti Barletta	Quadro di Assetto dei Tratturi
42	Regio Tratturello Foggia Zapponeta	Quadro di Assetto dei Tratturi
43	Regio Tratturello Trinitapoli Zapponeta	Quadro di Assetto dei Tratturi
51	Regio Tratturello Cerignola Ponte di Bovino	Quadro di Assetto dei Tratturi
54	Regio Tratturello Candela Montegentile	Quadro di Assetto dei Tratturi
55	Regio Tratturello Stornara Lavello	Quadro di Assetto dei Tratturi
56	Regio Tratturello Stornara Montemilone	Quadro di Assetto dei Tratturi
57	Regio Tratturello Cerignola Melfi	Quadro di Assetto dei Tratturi
58	Regio Tratturello Cerignola Trinitapoli	Quadro di Assetto dei Tratturi
65	Regio Tratturello Ponte di Canosa Trinitapoli	Quadro di Assetto dei Tratturi
98	Regio Tratturello Cerignola San Cassiano Mezzano di Motta	Quadro di Assetto dei Tratturi
97	Regio Tratturello Camere Pente	Quadro di Assetto dei Tratturi



PIANO URBANISTICO GENERALE


Sindaco
Dott. Francesco Bonito
Assessore all'Urbanistica
Ing. Luciano Giannotti

Ufficio di Piano
Arch. Michele Prencipe, Dirigente Settore Servizi Tecnici, coordinatore dell'Ufficio di Piano;
Ing. Vito Famiglietti, Rip del Settore Servizi Tecnici-Ufficio Edilizia Privata/Urbanistica, Responsabile del PUG;
Dott.ssa Daniela Conte, Dirigente Settore n. 6, per la parte sociale;
Dott.ssa Annamaria Contente, supporto al Rip;
Dott.ssa Nunzia Rieffoli, supporto al Rip;
Geom. Alfonso Di Pasquale, istruttore tecnico;
Geom. Vincenzo Fino, istruttore tecnico;
Carmine Minerva, collaboratore amministrativo.

Progettisti
Arch. Umberto Bloise
Arch. Gianluca Andreassi

Gruppo di lavoro
Arch. Pian. Andrea Tassinari
Dott. Michele Bux (Valutazione ambientale strategica)

Bozza 1ª conferenza di copianificazione

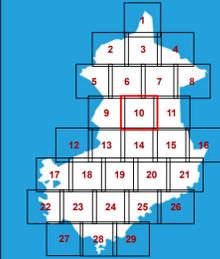

Adeguamento al PPTR

A.14.10

Le componenti Culturali e insediative
UCP Testimonianze della stratificazione
insediativa: Rete dei tratturi
e relativa area di rispetto

scala: 1:10.000

marzo 2025



Le tutele del PUG

-  UCP Testimonianze della stratificazione insediativa: Rete dei tratturi
-  UCP Area di rispetto delle testimonianze della stratificazione insediativa: Rete dei tratturi

Le tutele del PPTR

-  UCP Testimonianze della stratificazione insediativa: Rete dei tratturi
-  UCP Area di rispetto delle testimonianze della stratificazione insediativa: Rete dei tratturi

UCP Testimonianze della stratificazione insediativa: Rete dei tratturi

Codice	Nome	Fonte
14	Regio Tratturo Foggia Ofanto	Quadro di Assetto dei Tratturi
16	Regio Braccio Cerignola Ascoli	Quadro di Assetto dei Tratturi
17	Regio Trattarello Orta Tressanti	Quadro di Assetto dei Tratturi
36	Regio Trattarello Foggia Ascoli Lavello	Quadro di Assetto dei Tratturi
40	Regio Trattarello Salpitello di Tonti Trinitapoli	Quadro di Assetto dei Tratturi
41	Regio Trattarello Foggia Tressanti Barletta	Quadro di Assetto dei Tratturi
42	Regio Trattarello Foggia Zapponeta	Quadro di Assetto dei Tratturi
43	Regio Trattarello Trinitapoli Zapponeta	Quadro di Assetto dei Tratturi
51	Regio Trattarello Cerignola Ponte di Bovino	Quadro di Assetto dei Tratturi
54	Regio Trattarello Candela Montegentile	Quadro di Assetto dei Tratturi
55	Regio Trattarello Stornara Lavello	Quadro di Assetto dei Tratturi
56	Regio Trattarello Stornara Montemilone	Quadro di Assetto dei Tratturi
57	Regio Trattarello Cerignola Melfi	Quadro di Assetto dei Tratturi
58	Regio Trattarello Cerignola Trinitapoli	Quadro di Assetto dei Tratturi
65	Regio Trattarello Ponte di Canosa Trinitapoli	Quadro di Assetto dei Tratturi
98	Regio Trattarello Cerignola San Cassiano Mezzano di Motta	Quadro di Assetto dei Tratturi
97	Regio Trattarello Camere Pente	Quadro di Assetto dei Tratturi



PIANO URBANISTICO GENERALE

Sindaco
Dott. Francesco Bonito
Assessore all'Urbanistica
Ing. Luciano Giannotti

Ufficio di Piano
Arch. Michele Prencipe, Dirigente Settore Servizi Tecnici, coordinatore dell'Ufficio di Piano;
Ing. Vito Famiglietti, RUP del Settore Servizi Tecnici-Ufficio Edilizia Privata/Urbanistica, Responsabile del PUG;
Dott.ssa Daniela Conte, Dirigente Settore n. 6, per la parte sociale;
Dott.ssa Annamaria Contente, supporto al RUP;
Dott.ssa Nunzia Rieffoli, supporto al RUP;
Geom. Alfonso Di Pasquale, istruttore tecnico;
Geom. Vincenzo Fino, istruttore tecnico;
Carmine Minerva, collaboratore amministrativo.

Progettisti
Arch. Umberto Bloise
Arch. Gianluca Andreassi

Gruppo di lavoro
Arch. Pian. Andrea Tassinari
Dott. Michele Bux (Valutazione ambientale strategica)

Bozza 1ª conferenza di copianificazione


Adeguamento al PPTR

A.14.11

Le componenti Culturali e insediative
UCP Testimonianze della stratificazione
insediativa: Rete dei tratturi
e relativa area di rispetto

scala: 1:10.000

marzo 2025

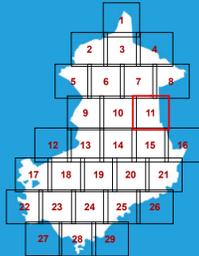

Le tutele del PUG


-  UCP Testimonianze della stratificazione insediativa: Rete dei tratturi
-  UCP Area di rispetto delle testimonianze della stratificazione insediativa: Rete dei tratturi

Le tutele del PPTR

-  UCP Testimonianze della stratificazione insediativa: Rete dei tratturi
-  UCP Area di rispetto delle testimonianze della stratificazione insediativa: Rete dei tratturi

UCP Testimonianze della stratificazione insediativa: Rete dei tratturi

Codice	Nome	Fonte
14	Regio Tratturo Foggia Ofanto	Quadro di Assetto dei Tratturi
16	Regio Braccio Cerignola Ascoli	Quadro di Assetto dei Tratturi
17	Regio Tratturello Orta Tressanti	Quadro di Assetto dei Tratturi
36	Regio Tratturello Foggia Ascoli Lavello	Quadro di Assetto dei Tratturi
40	Regio Tratturello Salpitello di Tonti Trinitapoli	Quadro di Assetto dei Tratturi
41	Regio Tratturello Foggia Tressanti Barletta	Quadro di Assetto dei Tratturi
42	Regio Tratturello Foggia Zapponeta	Quadro di Assetto dei Tratturi
43	Regio Tratturello Trinitapoli Zapponeta	Quadro di Assetto dei Tratturi
51	Regio Tratturello Cerignola Ponte di Bovino	Quadro di Assetto dei Tratturi
54	Regio Tratturello Candela Montegentile	Quadro di Assetto dei Tratturi
55	Regio Tratturello Stornara Lavello	Quadro di Assetto dei Tratturi
56	Regio Tratturello Stornara Montemilone	Quadro di Assetto dei Tratturi
57	Regio Tratturello Cerignola Melfi	Quadro di Assetto dei Tratturi
58	Regio Tratturello Cerignola Trinitapoli	Quadro di Assetto dei Tratturi
65	Regio Tratturello Ponte di Canosa Trinitapoli	Quadro di Assetto dei Tratturi
98	Regio Tratturello Cerignola San Cassiano Mezzano di Motta	Quadro di Assetto dei Tratturi
97	Regio Tratturello Camere Pente	Quadro di Assetto dei Tratturi

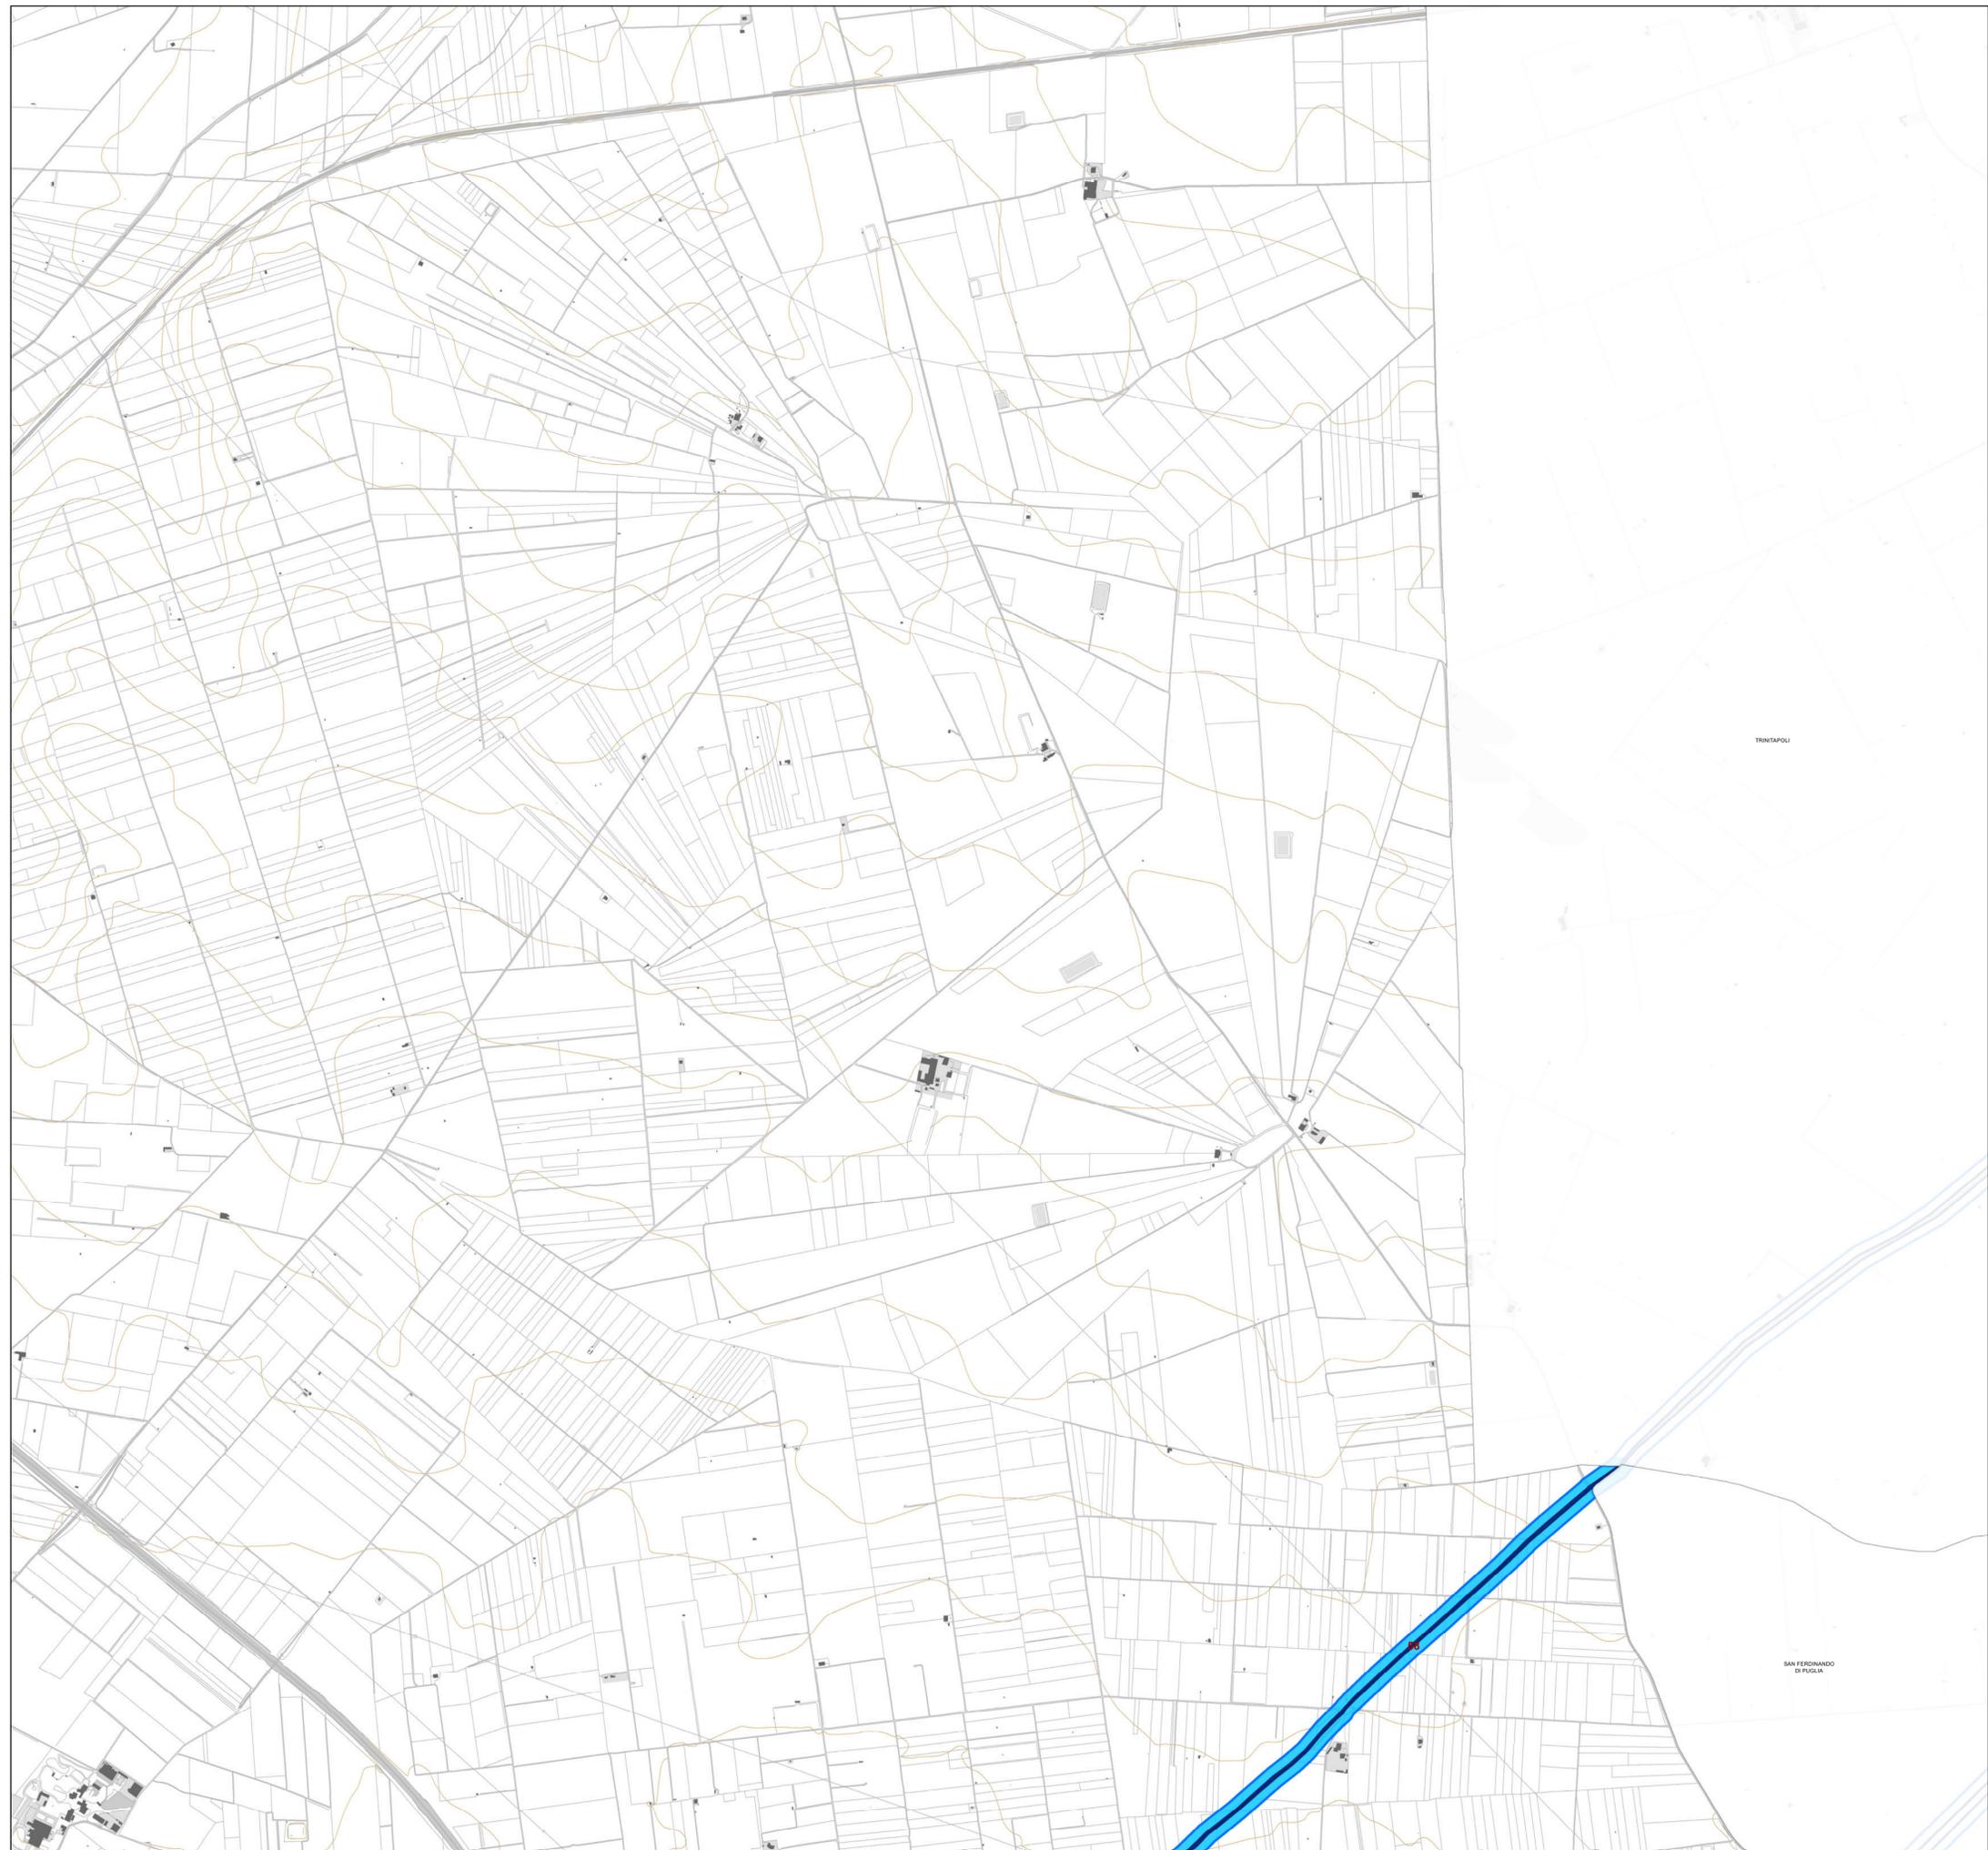



PIANO URBANISTICO GENERALE


Sindaco
Dott. Francesco Bonito
Assessore all'Urbanistica
Ing. Luciano Giannotti

Ufficio di Piano
Arch. Michele Prencipe, Dirigente Settore Servizi Tecnici, coordinatore dell'Ufficio di Piano;
Ing. Vito Famiglietti, RUP del Settore Servizi Tecnici-Ufficio Edilizia Privata/Urbanistica,
Responsabile del PUG;
Dott.ssa Daniela Conte, Dirigente Settore n. 6, per la parte sociale;
Dott.ssa Annamaria Contento, supporto al RUP;
Dott.ssa Nunzia Riefoli, supporto al RUP;
Geom. Alfonso Di Pasquale, istruttore tecnico;
Geom. Vincenzo Fino, istruttore tecnico;
Carmine Minerva, collaboratore amministrativo.

Progettisti
Arch. Umberto Bloise
Arch. Gianluca Andreassi

Gruppo di lavoro
Arch. Pian. Andrea Tassinari
Dott. Michele Bux (Valutazione ambientale strategica)

Bozza 1ª conferenza di copianificazione

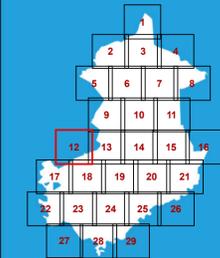

Adeguamento al PPTR

A.14.12

Le componenti Culturali e insediative
UCP Testimonianze della stratificazione
insediativa: Rete dei tratturi
e relativa area di rispetto

scala: 1:10.000

marzo 2025

Le tutele del PUG

-  UCP Testimonianze della stratificazione insediativa: Rete dei tratturi
-  UCP Area di rispetto delle testimonianze della stratificazione insediativa: Rete dei tratturi

Le tutele del PPTR

-  UCP Testimonianze della stratificazione insediativa: Rete dei tratturi
-  UCP Area di rispetto delle testimonianze della stratificazione insediativa: Rete dei tratturi

UCP Testimonianze della stratificazione insediativa: Rete dei tratturi

Codice	Nome	Fonte
14	Regio Tratturo Foggia Ofanto	Quadro di Assetto dei Tratturi
16	Regio Braccio Cerignola Ascoli	Quadro di Assetto dei Tratturi
17	Regio Trattarello Orta Tressanti	Quadro di Assetto dei Tratturi
36	Regio Trattarello Foggia Ascoli Lavello	Quadro di Assetto dei Tratturi
40	Regio Trattarello Salpitello di Tonti Trinitapoli	Quadro di Assetto dei Tratturi
41	Regio Trattarello Foggia Tressanti Barletta	Quadro di Assetto dei Tratturi
42	Regio Trattarello Foggia Zapponeta	Quadro di Assetto dei Tratturi
43	Regio Trattarello Trinitapoli Zapponeta	Quadro di Assetto dei Tratturi
51	Regio Trattarello Cerignola Ponte di Bovino	Quadro di Assetto dei Tratturi
54	Regio Trattarello Candela Montegentile	Quadro di Assetto dei Tratturi
55	Regio Trattarello Stornara Lavello	Quadro di Assetto dei Tratturi
56	Regio Trattarello Stornara Montemilone	Quadro di Assetto dei Tratturi
57	Regio Trattarello Cerignola Melfi	Quadro di Assetto dei Tratturi
58	Regio Trattarello Cerignola Trinitapoli	Quadro di Assetto dei Tratturi
65	Regio Trattarello Ponte di Canosa Trinitapoli	Quadro di Assetto dei Tratturi
98	Regio Trattarello Cerignola San Cassiano Mezzano di Motta	Quadro di Assetto dei Tratturi
97	Regio Trattarello Camere Pente	Quadro di Assetto dei Tratturi





PIANO URBANISTICO GENERALE

Sindaco

Dott. Francesco Bonito

Assessore all'Urbanistica

Ing. Luciano Giannotti

Ufficio di Piano

Arch. Michele Prencipe, Dirigente Settore Servizi Tecnici, coordinatore dell'Ufficio di Piano;
Ing. Vito Famiglietti, RUP del Settore Servizi Tecnici-Ufficio Edilizia Privata/Urbanistica,
Responsabile del PUG;

Dott.ssa Daniela Conte, Dirigente Settore n. 6, per la parte sociale;

Dott.ssa Annamaria Contento, supporto al RUP;

Dott.ssa Nunzia Rieffo, supporto al RUP;

Geom. Alfonso Di Pasquale, istruttore tecnico;

Geom. Vincenzo Fino, istruttore tecnico;

Carmine Minerva, collaboratore amministrativo.

Progettisti

Arch. Umberto Bloise


Arch. Gianluca Andreassi

Gruppo di lavoro

Arch. Pian. Andrea Tassinari

Dott. Michele Bux (Valutazione ambientale strategica)

Bozza 1ª conferenza di copianificazione

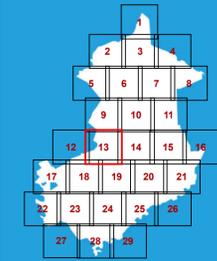


Adeguamento al PPTR

A.14.13

Le componenti Culturali e insediative
UCP Testimonianze della stratificazione
insediativa: Rete dei tratturi
e relativa area di rispetto

scala: 1:10.000

marzo 2025

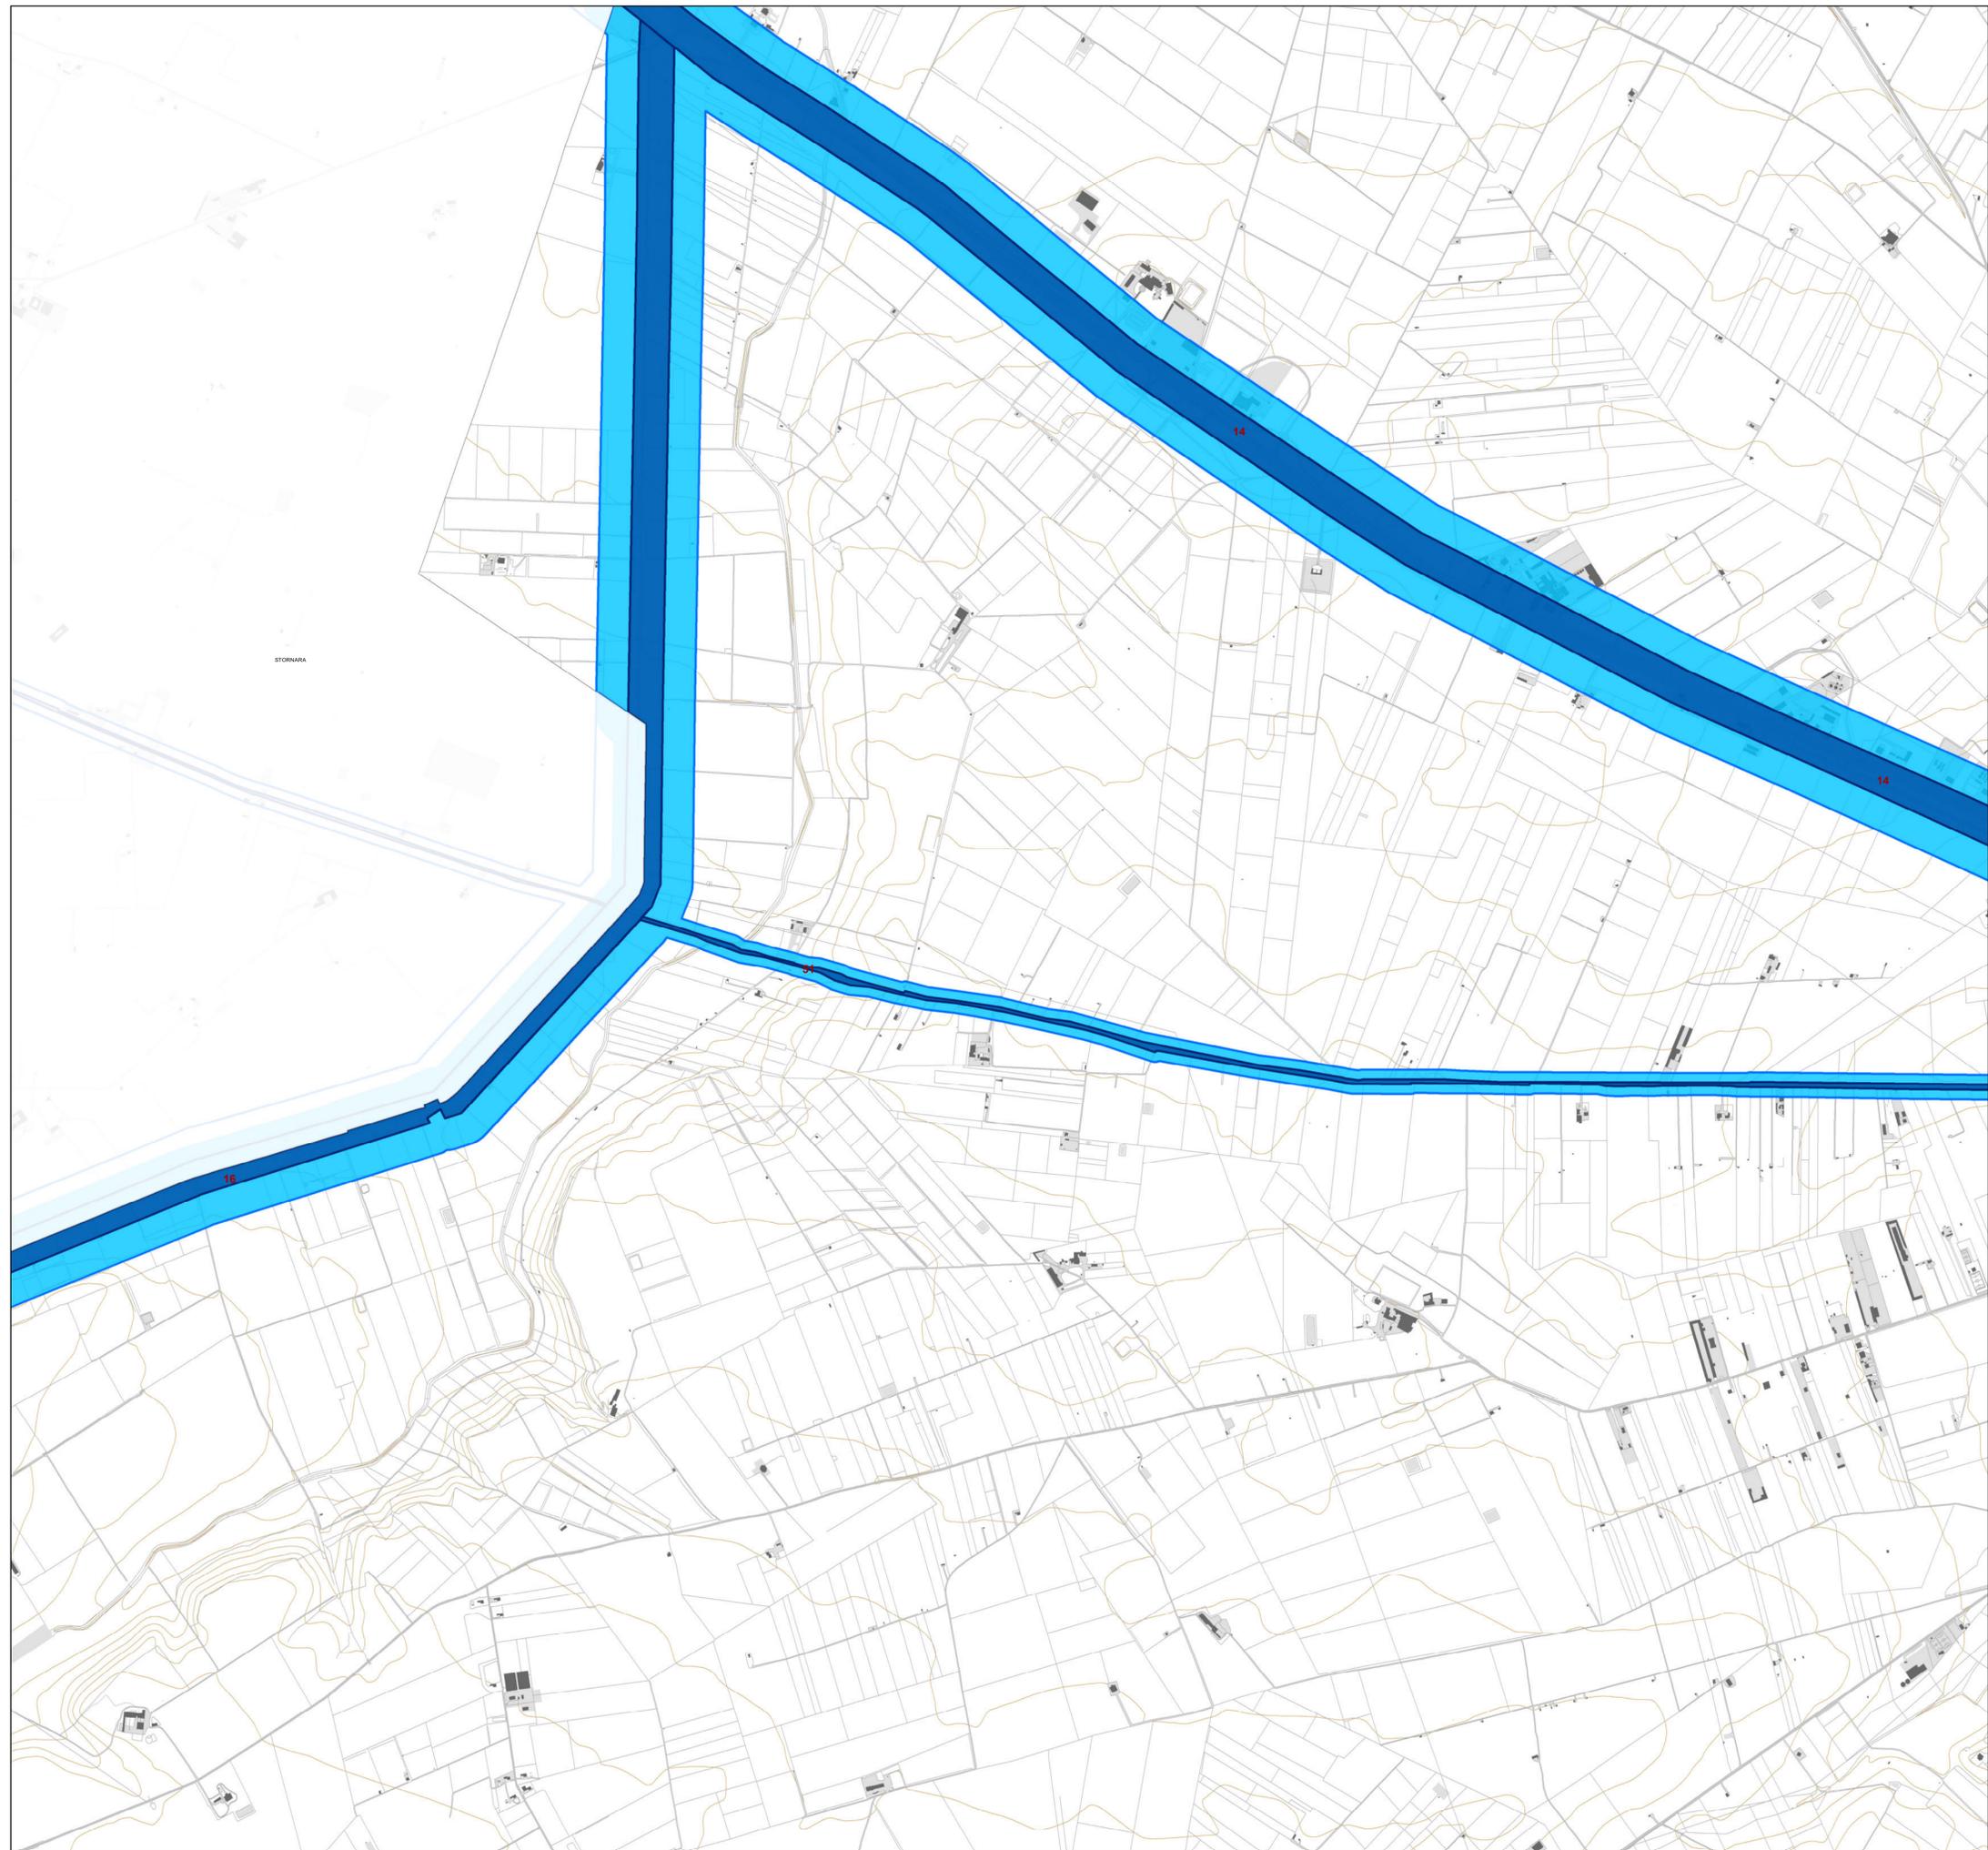

Le tutele del PUG

- UCP Testimonianze della stratificazione insediativa: Rete dei tratturi
- UCP Area di rispetto delle testimonianze della stratificazione insediativa: Rete dei tratturi

Le tutele del PPTR

- UCP Testimonianze della stratificazione insediativa: Rete dei tratturi
- UCP Area di rispetto delle testimonianze della stratificazione insediativa: Rete dei tratturi

UCP Testimonianze della stratificazione insediativa: Rete dei tratturi

Codice	Nome	Fonte
14	Regio Tratturo Foggia Ofanto	Quadro di Assetto dei Tratturi
16	Regio Braccio Cerignola Ascoli	Quadro di Assetto dei Tratturi
17	Regio Tratturello Orta Tressanti	Quadro di Assetto dei Tratturi
36	Regio Tratturello Foggia Ascoli Lavello	Quadro di Assetto dei Tratturi
40	Regio Tratturello Salpitello di Tonti Trinitapoli	Quadro di Assetto dei Tratturi
41	Regio Tratturello Foggia Tressanti Barletta	Quadro di Assetto dei Tratturi
42	Regio Tratturello Foggia Zapponeta	Quadro di Assetto dei Tratturi
43	Regio Tratturello Trinitapoli Zapponeta	Quadro di Assetto dei Tratturi
51	Regio Tratturello Cerignola Ponte di Bovino	Quadro di Assetto dei Tratturi
54	Regio Tratturello Candela Montegentile	Quadro di Assetto dei Tratturi
55	Regio Tratturello Stornara Lavello	Quadro di Assetto dei Tratturi
56	Regio Tratturello Stornara Montemilone	Quadro di Assetto dei Tratturi
57	Regio Tratturello Cerignola Melfi	Quadro di Assetto dei Tratturi
58	Regio Tratturello Cerignola Trinitapoli	Quadro di Assetto dei Tratturi
65	Regio Tratturello Ponte di Canosa Trinitapoli	Quadro di Assetto dei Tratturi
98	Regio Tratturello Cerignola San Cassiano Mezzano di Motta	Quadro di Assetto dei Tratturi
97	Regio Tratturello Camere Pentte	Quadro di Assetto dei Tratturi



PIANO URBANISTICO GENERALE

Sindaco
Dott. Francesco Bonito

Assessore all'Urbanistica
Ing. Luciano Giannotti

Ufficio di Piano

Arch. Michele Prencipe, Dirigente Settore Servizi Tecnici, coordinatore dell'Ufficio di Piano;
Ing. Vito Famiglietti, RUP del Settore Servizi Tecnici-Ufficio Edilizia Privata/Urbanistica,
Responsabile del PUG;
Dott.ssa Daniela Conte, Dirigente Settore n. 6, per la parte sociale;
Dott.ssa Annamaria Contente, supporto al RUP;
Dott.ssa Nunzia Rieffoli, supporto al RUP;
Geom. Alfonso Di Pasquale, istruttore tecnico;
Geom. Vincenzo Fino, istruttore tecnico;
Carmine Minerva, collaboratore amministrativo.

Progettisti

Arch. Umberto Bloise
Arch. Gianluca Andreassi

Gruppo di lavoro

Arch. Pian. Andrea Tassinari
Dott. Michele Bux (Valutazione ambientale strategica)

Bozza 1ª conferenza di copianificazione


Adeguamento al PPTR

A.14.14

Le componenti Culturali e insediative
UCP Testimonianze della stratificazione
insediativa: Rete dei tratturi
e relativa area di rispetto

scala: 1:10.000

marzo 2025

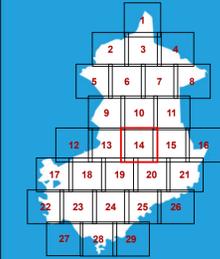

Le tutele del PUG


-  UCP Testimonianze della stratificazione insediativa: Rete dei tratturi
-  UCP Area di rispetto delle testimonianze della stratificazione insediativa: Rete dei tratturi

Le tutele del PPTR

-  UCP Testimonianze della stratificazione insediativa: Rete dei tratturi
-  UCP Area di rispetto delle testimonianze della stratificazione insediativa: Rete dei tratturi

UCP Testimonianze della stratificazione insediativa: Rete dei tratturi

Codice	Nome	Fonte
14	Regio Tratturo Foggia Ofanto	Quadro di Assetto dei Tratturi
16	Regio Braccio Cerignola Ascoli	Quadro di Assetto dei Tratturi
17	Regio Trattarello Orta Tressanti	Quadro di Assetto dei Tratturi
36	Regio Trattarello Foggia Ascoli Lavello	Quadro di Assetto dei Tratturi
40	Regio Trattarello Salpitello di Tonti Trinitapoli	Quadro di Assetto dei Tratturi
41	Regio Trattarello Foggia Tressanti Barletta	Quadro di Assetto dei Tratturi
42	Regio Trattarello Foggia Zapponeta	Quadro di Assetto dei Tratturi
43	Regio Trattarello Trinitapoli Zapponeta	Quadro di Assetto dei Tratturi
51	Regio Trattarello Cerignola Ponte di Bovino	Quadro di Assetto dei Tratturi
54	Regio Trattarello Candela Montegentile	Quadro di Assetto dei Tratturi
55	Regio Trattarello Stornara Lavello	Quadro di Assetto dei Tratturi
56	Regio Trattarello Stornara Montemilone	Quadro di Assetto dei Tratturi
57	Regio Trattarello Cerignola Melfi	Quadro di Assetto dei Tratturi
58	Regio Trattarello Cerignola Trinitapoli	Quadro di Assetto dei Tratturi
65	Regio Trattarello Ponte di Canosa Trinitapoli	Quadro di Assetto dei Tratturi
98	Regio Trattarello Cerignola San Cassiano Mezzano di Motta	Quadro di Assetto dei Tratturi
97	Regio Trattarello Camere Pente	Quadro di Assetto dei Tratturi

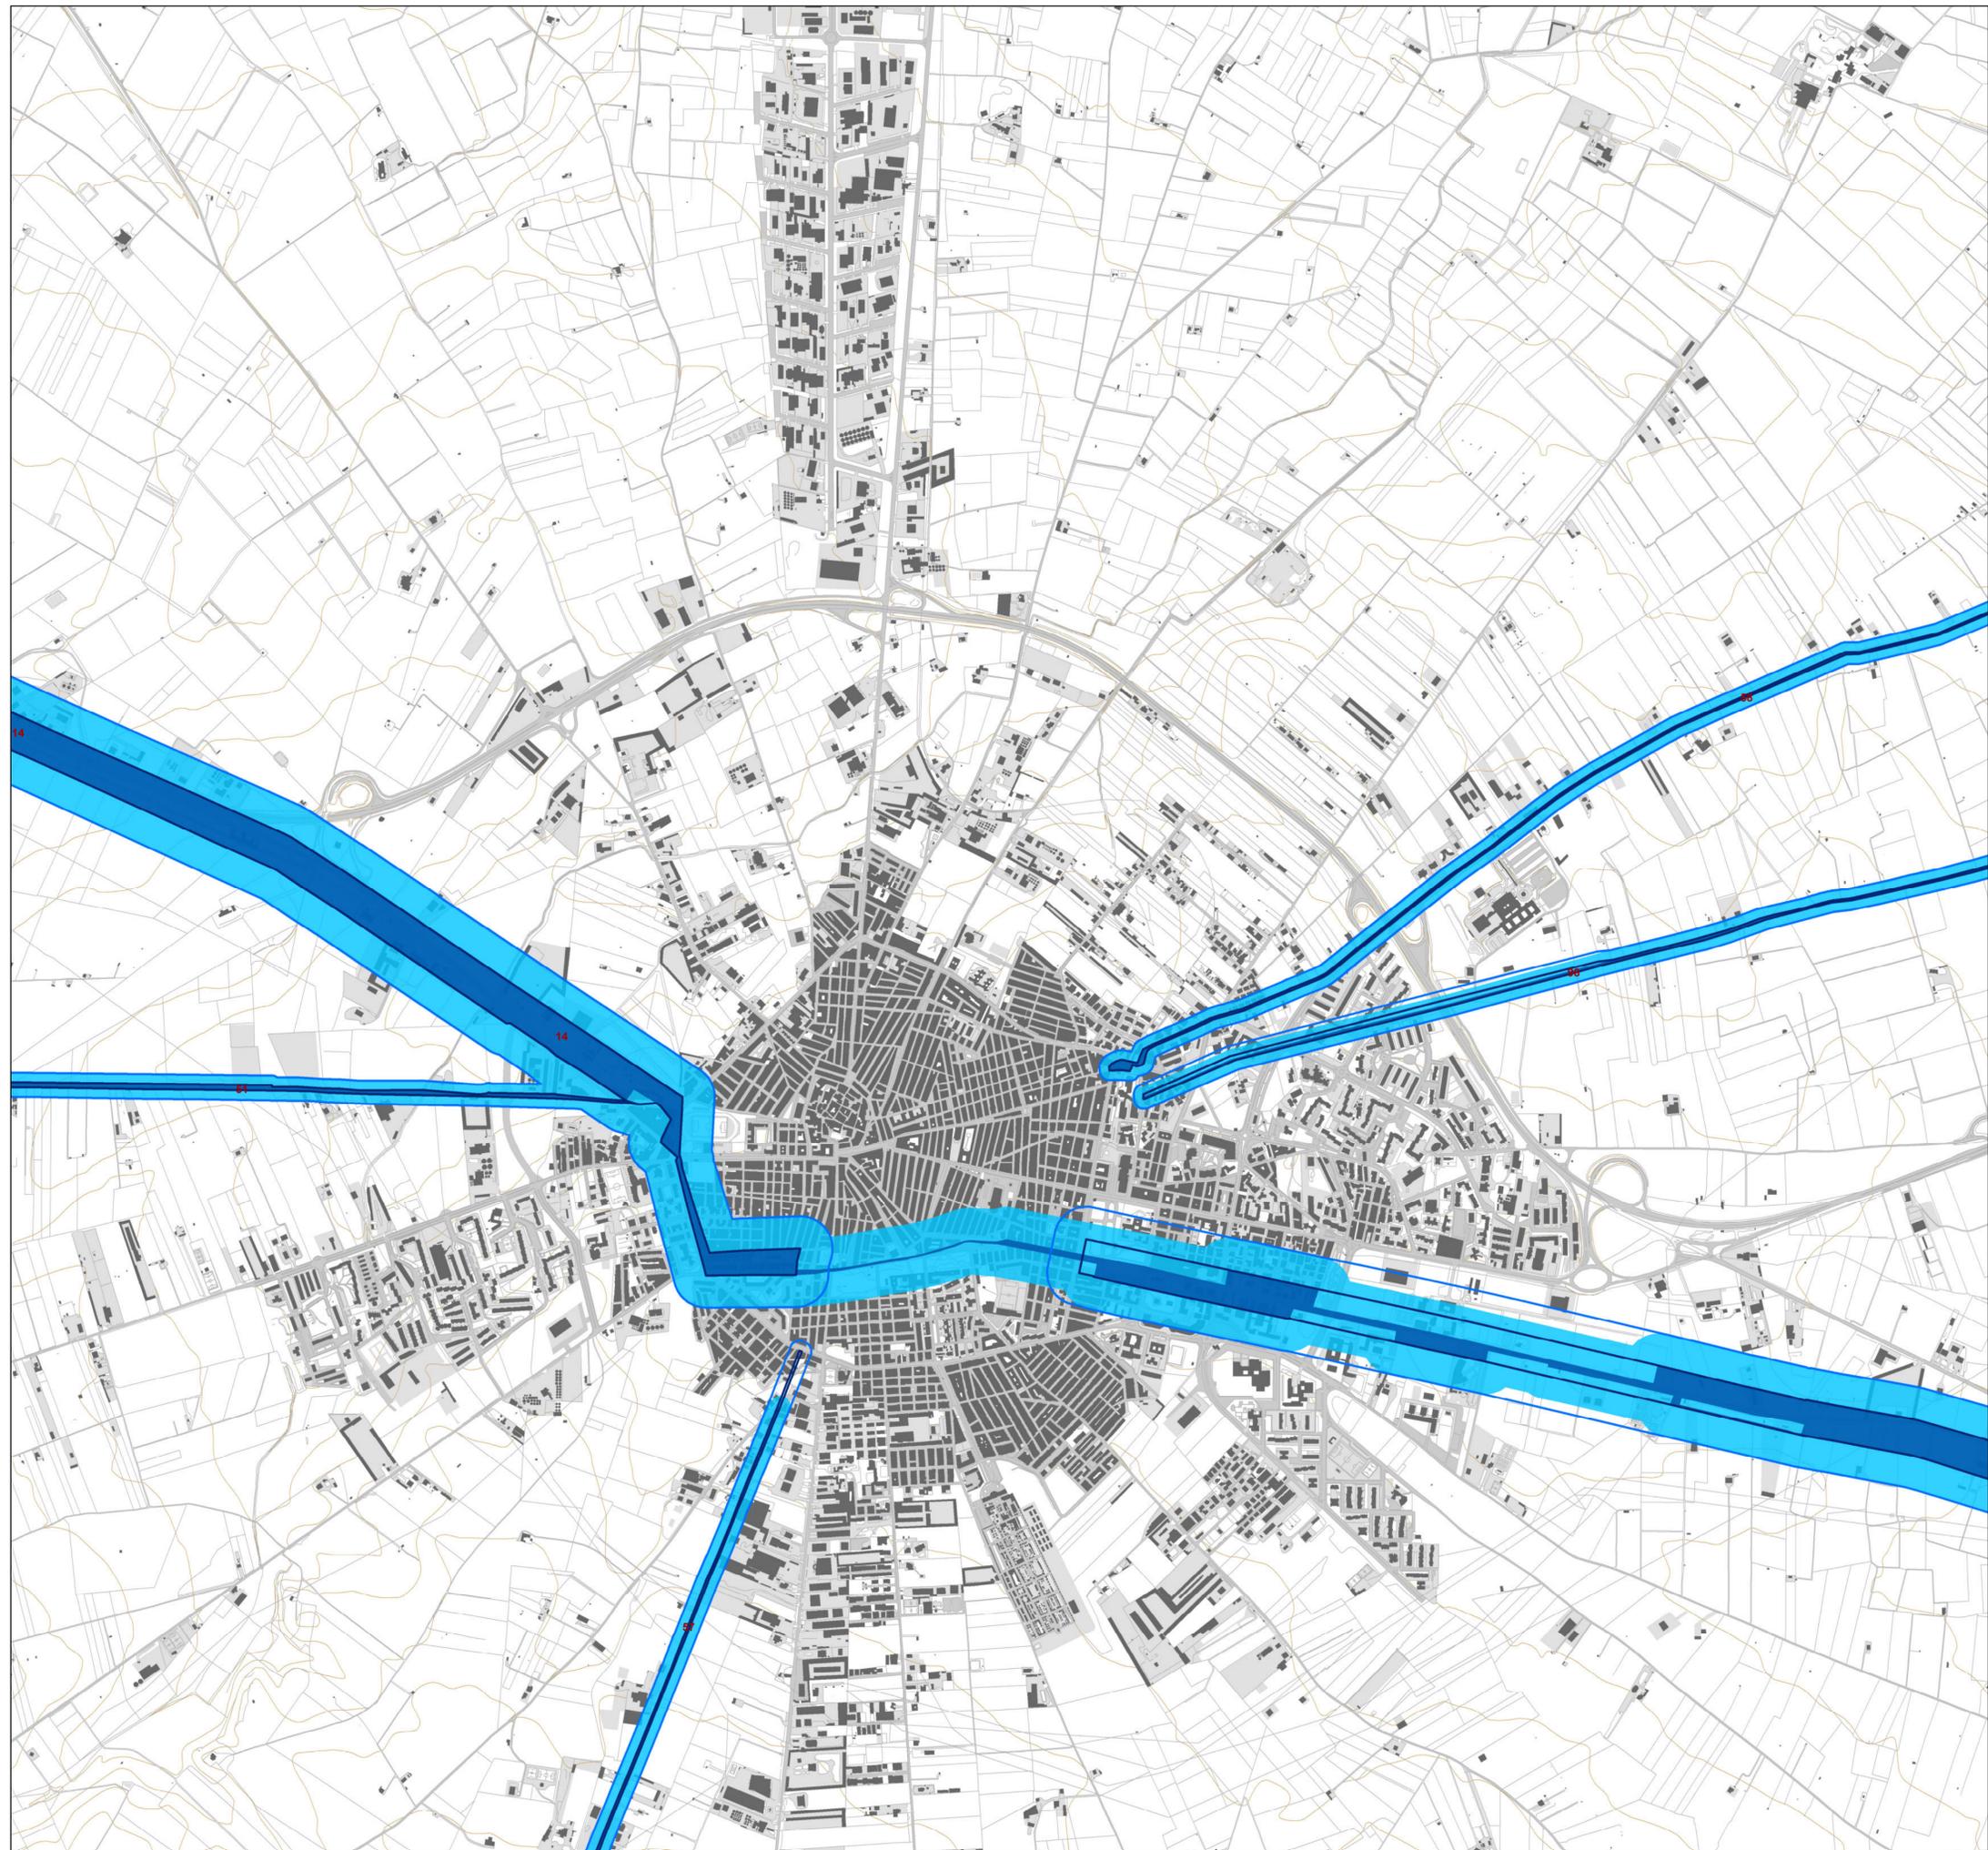



PIANO URBANISTICO GENERALE

Sindaco
Dott. Francesco Bonito
Assessore all'Urbanistica
Ing. Luciano Giannotti

Ufficio di Piano
Arch. Michele Prencipe, Dirigente Settore Servizi Tecnici, coordinatore dell'Ufficio di Piano;
Ing. Vito Famiglietti, RUP del Settore Servizi Tecnici-Ufficio Edilizia Privata/Urbanistica,
Responsabile del PUG;
Dott.ssa Daniela Conte, Dirigente Settore n. 6, per la parte sociale;
Dott.ssa Annamaria Contente, supporto al RUP;
Dott.ssa Nunzia Rieffoli, supporto al RUP;
Geom. Alfonso Di Pasquale, istruttore tecnico;
Geom. Vincenzo Fino, istruttore tecnico;
Carmine Minerva, collaboratore amministrativo.

Progettisti
Arch. Umberto Bloise
Arch. Gianluca Andreassi

Gruppo di lavoro
Arch. Pian. Andrea Tassinari
Dott. Michele Bux (Valutazione ambientale strategica)

Bozza 1ª conferenza di copianificazione


Adeguamento al PPTR

A.14.15

Le componenti Culturali e insediative
UCP Testimonianze della stratificazione
insediativa: Rete dei tratturi
e relativa area di rispetto

scala: 1:10.000

marzo 2025

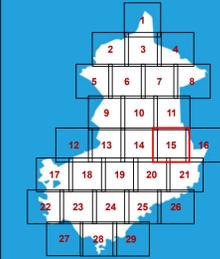

Le tutele del PUG

-  UCP Testimonianze della stratificazione insediativa: Rete dei tratturi
-  UCP Area di rispetto delle testimonianze della stratificazione insediativa: Rete dei tratturi

Le tutele del PPTR

-  UCP Testimonianze della stratificazione insediativa: Rete dei tratturi
-  UCP Area di rispetto delle testimonianze della stratificazione insediativa: Rete dei tratturi

UCP Testimonianze della stratificazione insediativa: Rete dei tratturi

Codice	Nome	Fonte
14	Regio Tratturo Foggia Ofanto	Quadro di Assetto dei Tratturi
16	Regio Braccio Cerignola Ascoli	Quadro di Assetto dei Tratturi
17	Regio Tratturello Orta Tressanti	Quadro di Assetto dei Tratturi
36	Regio Tratturello Foggia Ascoli Lavello	Quadro di Assetto dei Tratturi
40	Regio Tratturello Salpitello di Tonti Trinitapoli	Quadro di Assetto dei Tratturi
41	Regio Tratturello Foggia Tressanti Barletta	Quadro di Assetto dei Tratturi
42	Regio Tratturello Foggia Zapponeta	Quadro di Assetto dei Tratturi
43	Regio Tratturello Trinitapoli Zapponeta	Quadro di Assetto dei Tratturi
51	Regio Tratturello Cerignola Ponte di Bovino	Quadro di Assetto dei Tratturi
54	Regio Tratturello Candela Montegentile	Quadro di Assetto dei Tratturi
55	Regio Tratturello Stornara Lavello	Quadro di Assetto dei Tratturi
56	Regio Tratturello Stornara Montemilone	Quadro di Assetto dei Tratturi
57	Regio Tratturello Cerignola Melfi	Quadro di Assetto dei Tratturi
58	Regio Tratturello Cerignola Trinitapoli	Quadro di Assetto dei Tratturi
65	Regio Tratturello Ponte di Canosa Trinitapoli	Quadro di Assetto dei Tratturi
98	Regio Tratturello Cerignola San Cassiano Mezzano di Motta	Quadro di Assetto dei Tratturi
97	Regio Tratturello Camere Pente	Quadro di Assetto dei Tratturi



PIANO URBANISTICO GENERALE

Sindaco

Dott. Francesco Bonito

Assessore all'Urbanistica

Ing. Luciano Giannotti

Ufficio di Piano

Arch. Michele Prencipe, Dirigente Settore Servizi Tecnici, coordinatore dell'Ufficio di Piano;
Ing. Vito Famiglietti, RUP del Settore Servizi Tecnici-Ufficio Edilizia Privata/Urbanistica,
Responsabile del PUG;

Dott.ssa Daniela Conte, Dirigente Settore n. 6, per la parte sociale;

Dott.ssa Annamaria Contente, supporto al RUP;

Dott.ssa Nunzia Rieffoli, supporto al RUP;

Geom. Alfonso Di Pasquale, istruttore tecnico;

Geom. Vincenzo Fino, istruttore tecnico;

Carmine Minerva, collaboratore amministrativo.

Progettisti

Arch. Umberto Bloise

Arch. Gianluca Andreassi

Gruppo di lavoro

Arch. Pian. Andrea Tassinari

Dott. Michele Bux (Valutazione ambientale strategica)

Bozza 1ª conferenza di copianificazione

Adeguamento al PPTR

A.14.16

Le componenti Culturali e insediative
UCP Testimonianze della stratificazione
insediativa: Rete dei tratturi
e relativa area di rispetto

scala: 1:10.000

marzo 2025



Le tutele del PUG

UCP Testimonianze della stratificazione
insediativa: Rete dei tratturi

UCP Area di rispetto delle
testimonianze della stratificazione
insediativa: Rete dei tratturi


Le tutele del PPTR

UCP Testimonianze della stratificazione
insediativa: Rete dei tratturi

UCP Area di rispetto delle
testimonianze della stratificazione
insediativa: Rete dei tratturi

UCP Testimonianze della stratificazione insediativa: Rete dei tratturi

Codice	Nome	Fonte
14	Regio Tratturo Foggia Ofanto	Quadro di Assetto dei Tratturi
16	Regio Braccio Cerignola Ascoli	Quadro di Assetto dei Tratturi
17	Regio Trattarello Orta Tressanti	Quadro di Assetto dei Tratturi
36	Regio Trattarello Foggia Ascoli Lavello	Quadro di Assetto dei Tratturi
40	Regio Trattarello Salpitello di Tonti Trinitapoli	Quadro di Assetto dei Tratturi
41	Regio Trattarello Foggia Tressanti Barletta	Quadro di Assetto dei Tratturi
42	Regio Trattarello Foggia Zapponeta	Quadro di Assetto dei Tratturi
43	Regio Trattarello Trinitapoli Zapponeta	Quadro di Assetto dei Tratturi
51	Regio Trattarello Cerignola Ponte di Bovino	Quadro di Assetto dei Tratturi
54	Regio Trattarello Candela Montegentile	Quadro di Assetto dei Tratturi
55	Regio Trattarello Stornara Lavello	Quadro di Assetto dei Tratturi
56	Regio Trattarello Stornara Montemilone	Quadro di Assetto dei Tratturi
57	Regio Trattarello Cerignola Melfi	Quadro di Assetto dei Tratturi
58	Regio Trattarello Cerignola Trinitapoli	Quadro di Assetto dei Tratturi
65	Regio Trattarello Ponte di Canosa Trinitapoli	Quadro di Assetto dei Tratturi
98	Regio Trattarello Cerignola San Cassiano Mezzano di Motta	Quadro di Assetto dei Tratturi
97	Regio Trattarello Camere Pente	Quadro di Assetto dei Tratturi

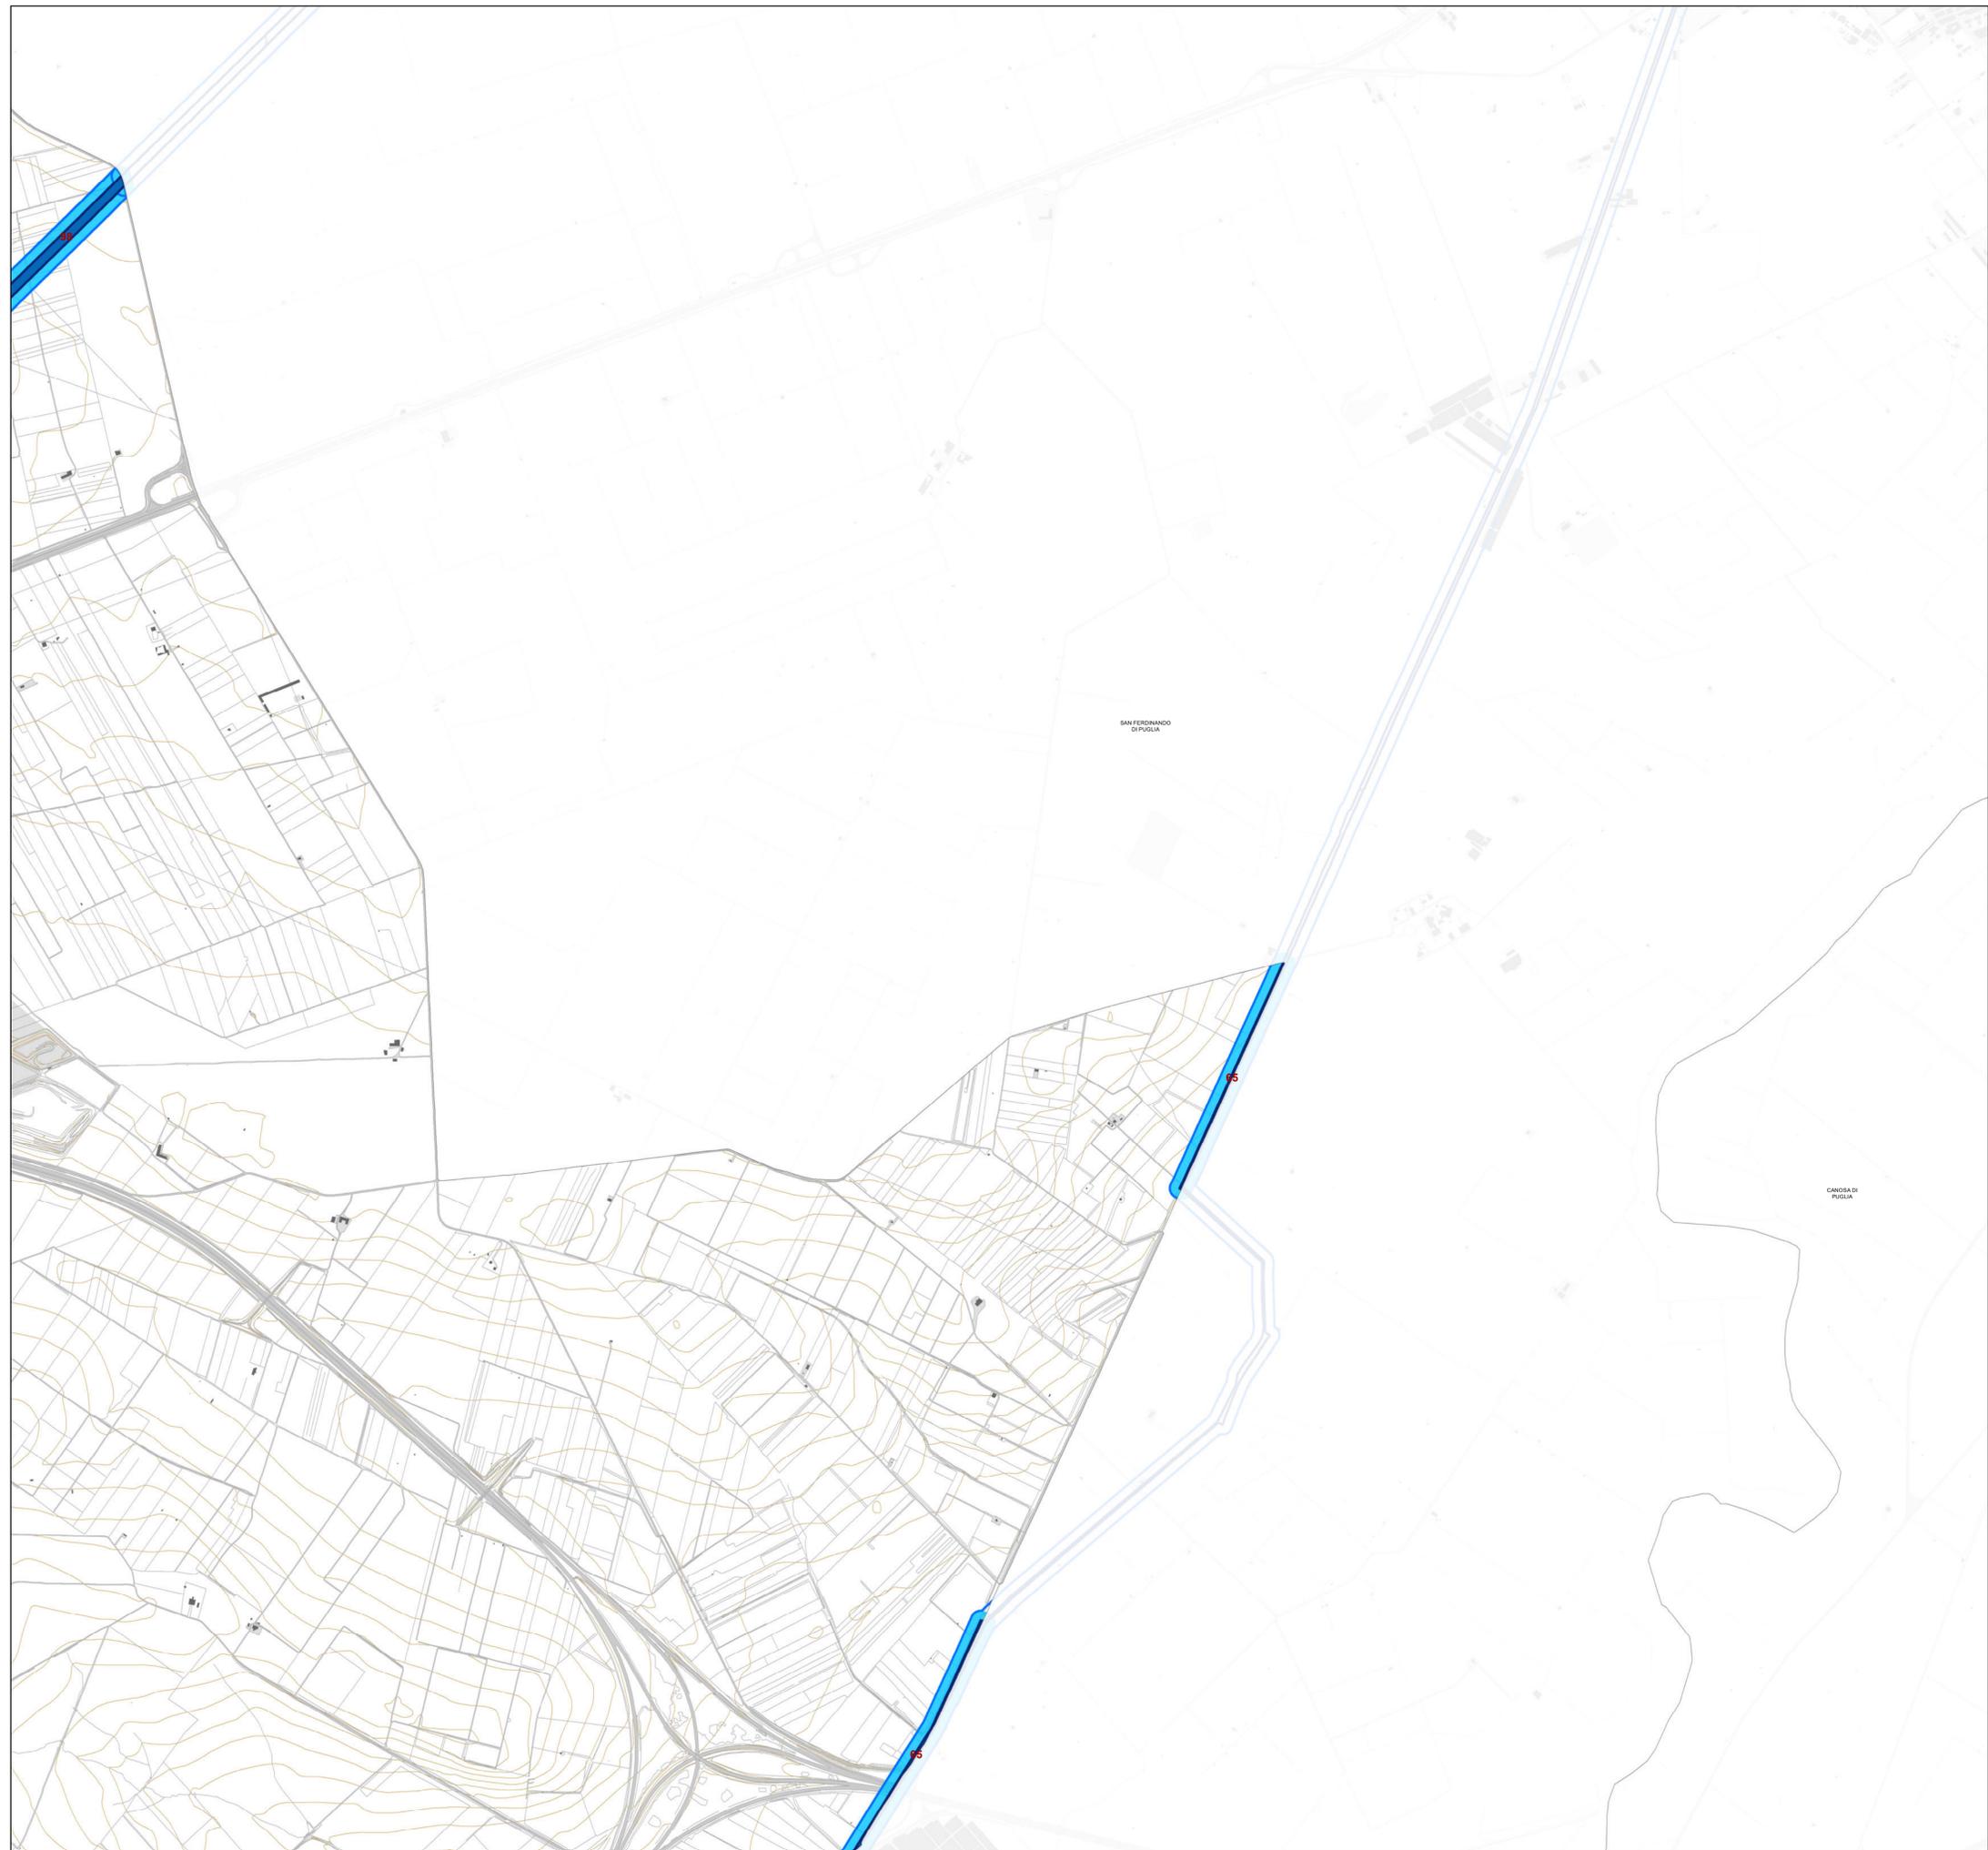



PIANO URBANISTICO GENERALE


Sindaco
Dott. Francesco Bonito
Assessore all'Urbanistica
Ing. Luciano Giannotti

Ufficio di Piano
Arch. Michele Prencipe, Dirigente Settore Servizi Tecnici, coordinatore dell'Ufficio di Piano;
Ing. Vito Famiglietti, RUP del Settore Servizi Tecnici-Ufficio Edilizia Privata/Urbanistica,
Responsabile del PUG;
Dott.ssa Daniela Conte, Dirigente Settore n. 6, per la parte sociale;
Dott.ssa Annamaria Contento, supporto al RUP;
Dott.ssa Nunzia Rieffo, supporto al RUP;
Geom. Alfonso Di Pasquale, istruttore tecnico;
Geom. Vincenzo Fino, istruttore tecnico;
Carmine Minerva, collaboratore amministrativo.

Progettisti
Arch. Umberto Bloise
Arch. Gianluca Andreassi

Gruppo di lavoro
Arch. Pian. Andrea Tassinari
Dott. Michele Bux (Valutazione ambientale strategica)

Bozza 1ª conferenza di copianificazione

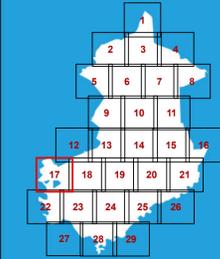

Adeguamento al PPTR

A.14.17

Le componenti Culturali e insediative
UCP Testimonianze della stratificazione
insediativa: Rete dei tratturi
e relativa area di rispetto

scala: 1:10.000

marzo 2025

Le tutele del PUG

-  UCP Testimonianze della stratificazione insediativa: Rete dei tratturi
-  UCP Area di rispetto delle testimonianze della stratificazione insediativa: Rete dei tratturi

Le tutele del PPTR

-  UCP Testimonianze della stratificazione insediativa: Rete dei tratturi
-  UCP Area di rispetto delle testimonianze della stratificazione insediativa: Rete dei tratturi

UCP Testimonianze della stratificazione insediativa: Rete dei tratturi

Codice	Nome	Fonte
14	Regio Tratturo Foggia Ofanto	Quadro di Assetto dei Tratturi
16	Regio Braccio Cerignola Ascoli	Quadro di Assetto dei Tratturi
17	Regio Trattarello Orta Tressanti	Quadro di Assetto dei Tratturi
36	Regio Trattarello Foggia Ascoli Lavello	Quadro di Assetto dei Tratturi
40	Regio Trattarello Salpitello di Tonti Trinitapoli	Quadro di Assetto dei Tratturi
41	Regio Trattarello Foggia Tressanti Barletta	Quadro di Assetto dei Tratturi
42	Regio Trattarello Foggia Zapponeta	Quadro di Assetto dei Tratturi
43	Regio Trattarello Trinitapoli Zapponeta	Quadro di Assetto dei Tratturi
51	Regio Trattarello Cerignola Ponte di Bovino	Quadro di Assetto dei Tratturi
54	Regio Trattarello Candela Montegentile	Quadro di Assetto dei Tratturi
55	Regio Trattarello Stornara Lavello	Quadro di Assetto dei Tratturi
56	Regio Trattarello Stornara Montemilone	Quadro di Assetto dei Tratturi
57	Regio Trattarello Cerignola Melfi	Quadro di Assetto dei Tratturi
58	Regio Trattarello Cerignola Trinitapoli	Quadro di Assetto dei Tratturi
65	Regio Trattarello Ponte di Canosa Trinitapoli	Quadro di Assetto dei Tratturi
98	Regio Trattarello Cerignola San Cassiano Mezzano di Motta	Quadro di Assetto dei Tratturi
97	Regio Trattarello Camere Pente	Quadro di Assetto dei Tratturi





PIANO URBANISTICO GENERALE

Sindaco
Dott. Francesco Bonito
Assessore all'Urbanistica
Ing. Luciano Giannotti

Ufficio di Piano
Arch. Michele Prencipe, Dirigente Settore Servizi Tecnici, coordinatore dell'Ufficio di Piano;
Ing. Vito Famiglietti, RUP del Settore Servizi Tecnici-Ufficio Edilizia Privata/Urbanistica,
Responsabile del PUG;
Dott.ssa Daniela Conte, Dirigente Settore n. 6, per la parte sociale;
Dott.ssa Annamaria Contento, supporto al RUP;
Dott.ssa Nunzia Rieffo, supporto al RUP;
Geom. Alfonso Di Pasquale, istruttore tecnico;
Geom. Vincenzo Fino, istruttore tecnico;
Carmine Minerva, collaboratore amministrativo.

Progettisti
Arch. Umberto Bloise
Arch. Gianluca Andreassi

Gruppo di lavoro
Arch. Pian. Andrea Tassinari
Dott. Michele Bux (Valutazione ambientale strategica)

Bozza 1ª conferenza di copianificazione


Adeguamento al PPTR

A.14.18

Le componenti Culturali e insediative
UCP Testimonianze della stratificazione
insediativa: Rete dei tratturi
e relativa area di rispetto

scala: 1:10.000

marzo 2025

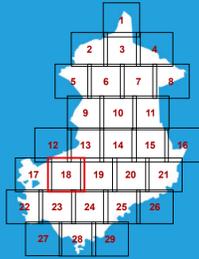

Le tutele del PUG

-  UCP Testimonianze della stratificazione insediativa: Rete dei tratturi
-  UCP Area di rispetto delle testimonianze della stratificazione insediativa: Rete dei tratturi

Le tutele del PPTR

-  UCP Testimonianze della stratificazione insediativa: Rete dei tratturi
-  UCP Area di rispetto delle testimonianze della stratificazione insediativa: Rete dei tratturi

UCP Testimonianze della stratificazione insediativa: Rete dei tratturi

Codice	Nome	Fonte
14	Regio Tratturo Foggia Ofanto	Quadro di Assetto dei Tratturi
16	Regio Braccio Cerignola Ascoli	Quadro di Assetto dei Tratturi
17	Regio Tratturello Orta Tressanti	Quadro di Assetto dei Tratturi
36	Regio Tratturello Foggia Ascoli Lavello	Quadro di Assetto dei Tratturi
40	Regio Tratturello Salpitello di Tonti Trinitapoli	Quadro di Assetto dei Tratturi
41	Regio Tratturello Foggia Tressanti Barletta	Quadro di Assetto dei Tratturi
42	Regio Tratturello Foggia Zapponeta	Quadro di Assetto dei Tratturi
43	Regio Tratturello Trinitapoli Zapponeta	Quadro di Assetto dei Tratturi
51	Regio Tratturello Cerignola Ponte di Bovino	Quadro di Assetto dei Tratturi
54	Regio Tratturello Candela Montgentile	Quadro di Assetto dei Tratturi
55	Regio Tratturello Stornara Lavello	Quadro di Assetto dei Tratturi
56	Regio Tratturello Stornara Montemilone	Quadro di Assetto dei Tratturi
57	Regio Tratturello Cerignola Melfi	Quadro di Assetto dei Tratturi
58	Regio Tratturello Cerignola Trinitapoli	Quadro di Assetto dei Tratturi
65	Regio Tratturello Ponte di Canosa Trinitapoli	Quadro di Assetto dei Tratturi
98	Regio Tratturello Cerignola San Cassiano Mezzano di Motta	Quadro di Assetto dei Tratturi
97	Regio Tratturello Camere Pente	Quadro di Assetto dei Tratturi





PIANO URBANISTICO GENERALE

Sindaco
Dott. Francesco Bonito

Assessore all'Urbanistica
Ing. Luciano Giannotti

Ufficio di Piano

Arch. Michele Prencipe, Dirigente Settore Servizi Tecnici, coordinatore dell'Ufficio di Piano;
Ing. Vito Famiglietti, Rip del Settore Servizi Tecnici-Ufficio Edilizia Privata/Urbanistica, Responsabile del PUG;
Dott.ssa Daniela Conte, Dirigente Settore n. 6, per la parte sociale;
Dott.ssa Annamaria Contente, supporto al Rip;
Dott.ssa Nunzia Rieffoli, supporto al Rip;
Geom. Alfonso Di Pasquale, istruttore tecnico;
Geom. Vincenzo Fino, istruttore tecnico;
Carmine Minerva, collaboratore amministrativo.

Progettisti

Arch. Umberto Bloise
Arch. Gianluca Andreassi

Gruppo di lavoro

Arch. Pian. Andrea Tassinari
Dott. Michele Bux (Valutazione ambientale strategica)

Adeguamento al PPTR


A.14.19

Le componenti Culturali e insediative
UCP Testimonianze della stratificazione
insediativa: Rete dei tratturi
e relativa area di rispetto

scala: 1:10.000

marzo 2025

Bozza 1ª conferenza di copianificazione

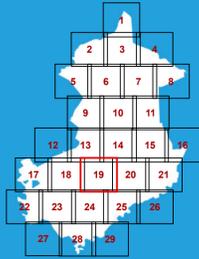

Le tutele del PUG


- UCP Testimonianze della stratificazione insediativa: Rete dei tratturi
- UCP Area di rispetto delle testimonianze della stratificazione insediativa: Rete dei tratturi

Le tutele del PPTR

- UCP Testimonianze della stratificazione insediativa: Rete dei tratturi
- UCP Area di rispetto delle testimonianze della stratificazione insediativa: Rete dei tratturi

UCP Testimonianze della stratificazione insediativa: Rete dei tratturi

Codice	Nome	Fonte
14	Regio Tratturo Foggia Ofanto	Quadro di Assetto dei Tratturi
16	Regio Braccio Cerignola Ascoli	Quadro di Assetto dei Tratturi
17	Regio Trattarello Orta Tressanti	Quadro di Assetto dei Tratturi
36	Regio Trattarello Foggia Ascoli Lavello	Quadro di Assetto dei Tratturi
40	Regio Trattarello Salpitello di Tonti Trinitapoli	Quadro di Assetto dei Tratturi
41	Regio Trattarello Foggia Tressanti Barletta	Quadro di Assetto dei Tratturi
42	Regio Trattarello Foggia Zapponeta	Quadro di Assetto dei Tratturi
43	Regio Trattarello Trinitapoli Zapponeta	Quadro di Assetto dei Tratturi
51	Regio Trattarello Cerignola Ponte di Bovino	Quadro di Assetto dei Tratturi
54	Regio Trattarello Candela Montegentile	Quadro di Assetto dei Tratturi
55	Regio Trattarello Stornara Lavello	Quadro di Assetto dei Tratturi
56	Regio Trattarello Stornara Montemilone	Quadro di Assetto dei Tratturi
57	Regio Trattarello Cerignola Melfi	Quadro di Assetto dei Tratturi
58	Regio Trattarello Cerignola Trinitapoli	Quadro di Assetto dei Tratturi
65	Regio Trattarello Ponte di Canosa Trinitapoli	Quadro di Assetto dei Tratturi
98	Regio Trattarello Cerignola San Cassiano Mezzano di Motta	Quadro di Assetto dei Tratturi
97	Regio Trattarello Camere Pente	Quadro di Assetto dei Tratturi

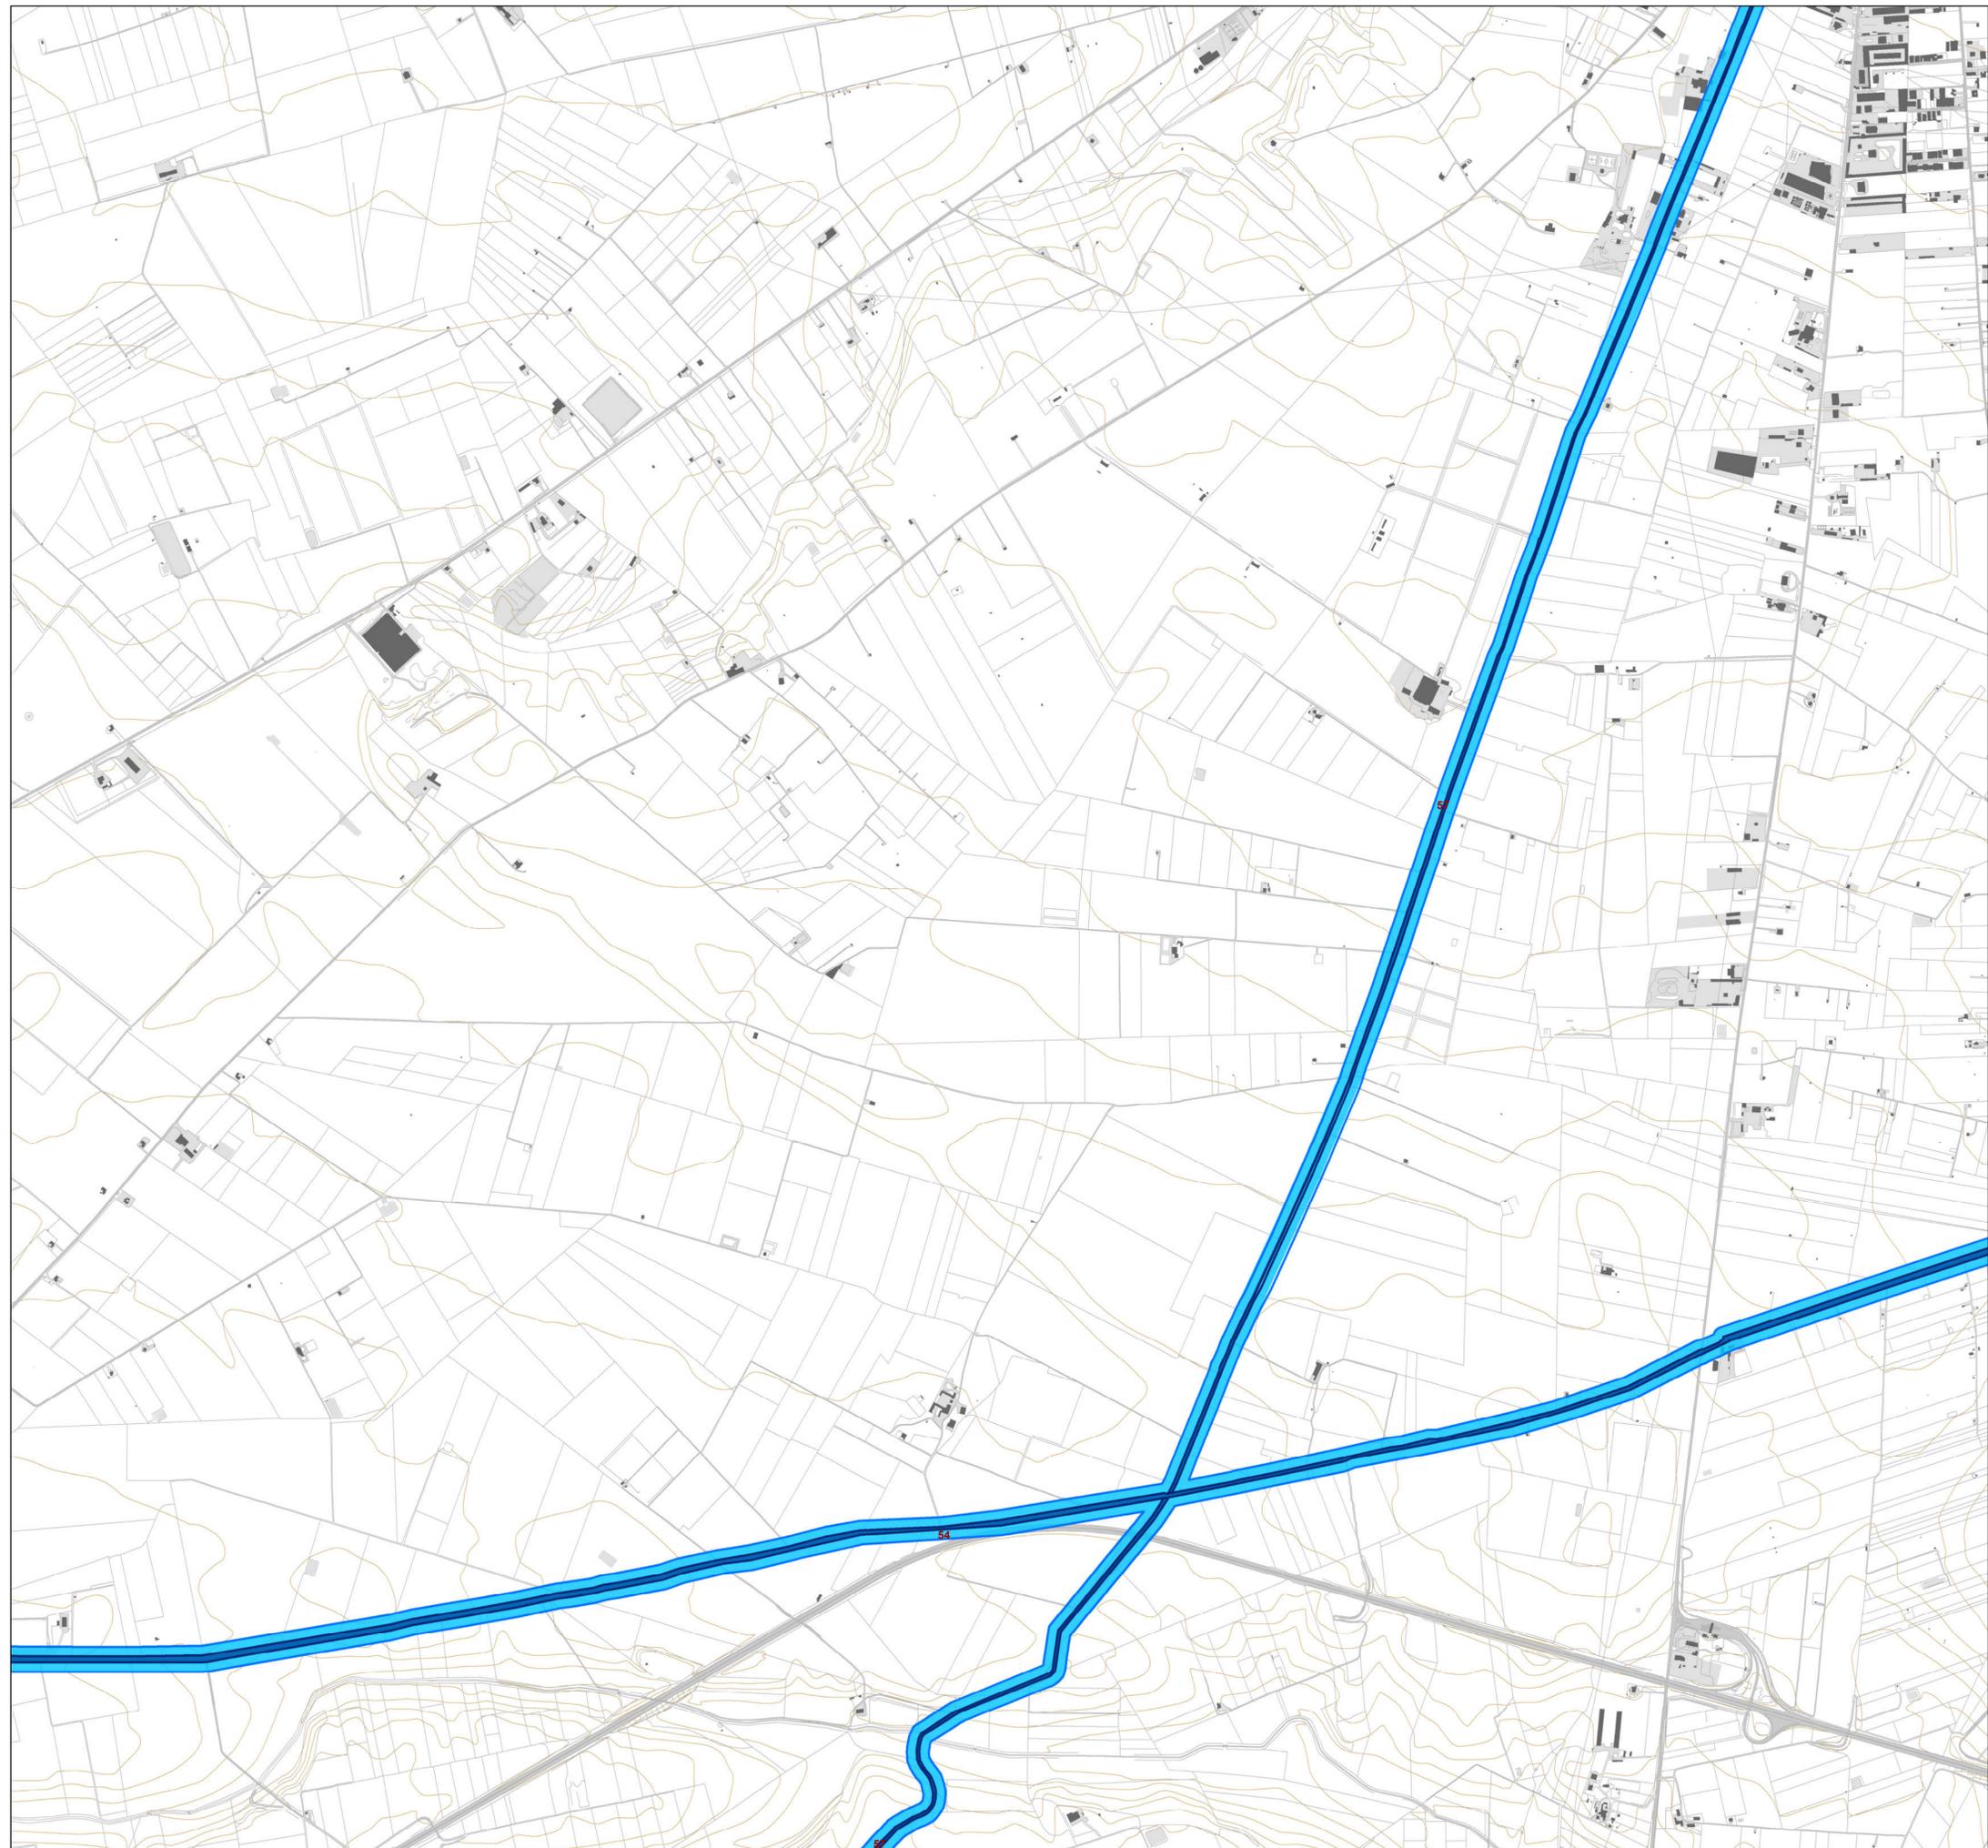



PIANO URBANISTICO GENERALE

Sindaco
Dott. Francesco Bonito

Assessore all'Urbanistica
Ing. Luciano Giannotti

Ufficio di Piano
Arch. Michele Prencipe, Dirigente Settore Servizi Tecnici, coordinatore dell'Ufficio di Piano;
Ing. Vito Famiglietti, RUP del Settore Servizi Tecnici-Ufficio Edilizia Privata/Urbanistica, Responsabile del PUG;
Dott.ssa Daniela Conte, Dirigente Settore n. 6, per la parte sociale;
Dott.ssa Annamaria Contente, supporto al RUP;
Dott.ssa Nunzia Rieffo, supporto al RUP;
Geom. Alfonso Di Pasquale, istruttore tecnico;
Geom. Vincenzo Fino, istruttore tecnico;
Carmine Minerva, collaboratore amministrativo.

Progettisti
Arch. Umberto Bloise
Arch. Gianluca Andreassi

Gruppo di lavoro
Arch. Pian. Andrea Tassinari
Dott. Michele Bux (Valutazione ambientale strategica)

Bozza 1ª conferenza di copianificazione


Adeguamento al PPTR

A.14.20

Le componenti Culturali e insediative
UCP Testimonianze della stratificazione
insediativa: Rete dei tratturi
e relativa area di rispetto

scala: 1:10.000

marzo 2025

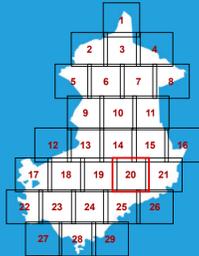

Le tutele del PUG

-  UCP Testimonianze della stratificazione insediativa: Rete dei tratturi
-  UCP Area di rispetto delle testimonianze della stratificazione insediativa: Rete dei tratturi

Le tutele del PPTR

-  UCP Testimonianze della stratificazione insediativa: Rete dei tratturi
-  UCP Area di rispetto delle testimonianze della stratificazione insediativa: Rete dei tratturi

UCP Testimonianze della stratificazione insediativa: Rete dei tratturi

Codice	Nome	Fonte
14	Regio Tratturo Foggia Ofanto	Quadro di Assetto dei Tratturi
16	Regio Braccio Cerignola Ascoli	Quadro di Assetto dei Tratturi
17	Regio Tratturello Orta Tressanti	Quadro di Assetto dei Tratturi
36	Regio Tratturello Foggia Ascoli Lavello	Quadro di Assetto dei Tratturi
40	Regio Tratturello Salpitello di Tonti Trinitapoli	Quadro di Assetto dei Tratturi
41	Regio Tratturello Foggia Tressanti Barletta	Quadro di Assetto dei Tratturi
42	Regio Tratturello Foggia Zapponeta	Quadro di Assetto dei Tratturi
43	Regio Tratturello Trinitapoli Zapponeta	Quadro di Assetto dei Tratturi
51	Regio Tratturello Cerignola Ponte di Bovino	Quadro di Assetto dei Tratturi
54	Regio Tratturello Candela Montegentile	Quadro di Assetto dei Tratturi
55	Regio Tratturello Stornara Lavello	Quadro di Assetto dei Tratturi
56	Regio Tratturello Stornara Montemilone	Quadro di Assetto dei Tratturi
57	Regio Tratturello Cerignola Melfi	Quadro di Assetto dei Tratturi
58	Regio Tratturello Cerignola Trinitapoli	Quadro di Assetto dei Tratturi
65	Regio Tratturello Ponte di Canosa Trinitapoli	Quadro di Assetto dei Tratturi
98	Regio Tratturello Cerignola San Cassiano Mezzano di Motta	Quadro di Assetto dei Tratturi
97	Regio Tratturello Camere Pente	Quadro di Assetto dei Tratturi





PIANO URBANISTICO GENERALE


Sindaco
Dott. Francesco Bonito
Assessore all'Urbanistica
Ing. Luciano Giannotti

Ufficio di Piano
Arch. Michele Prencipe, Dirigente Settore Servizi Tecnici, coordinatore dell'Ufficio di Piano;
Ing. Vito Famiglietti, RUP del Settore Servizi Tecnici-Ufficio Edilizia Privata/Urbanistica, Responsabile del PUG;
Dott.ssa Daniela Conte, Dirigente Settore n. 6, per la parte sociale;
Dott.ssa Annamaria Contente, supporto al RUP;
Dott.ssa Nunzia Rieffo, supporto al RUP;
Geom. Alfonso Di Pasquale, istruttore tecnico;
Geom. Vincenzo Fino, istruttore tecnico;
Carmine Minerva, collaboratore amministrativo.

Progettisti
Arch. Umberto Bloise
Arch. Gianluca Andreassi

Gruppo di lavoro
Arch. Pian. Andrea Tassinari
Dott. Michele Bux (Valutazione ambientale strategica)

Bozza 1ª conferenza di copianificazione

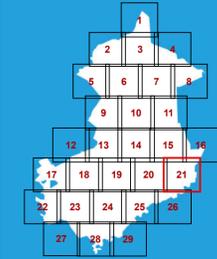


Adeguamento al PPTR

A.14.21

Le componenti Culturali e insediative
UCP Testimonianze della stratificazione
insediativa: Rete dei tratturi
e relativa area di rispetto

scala: 1:10.000

marzo 2025

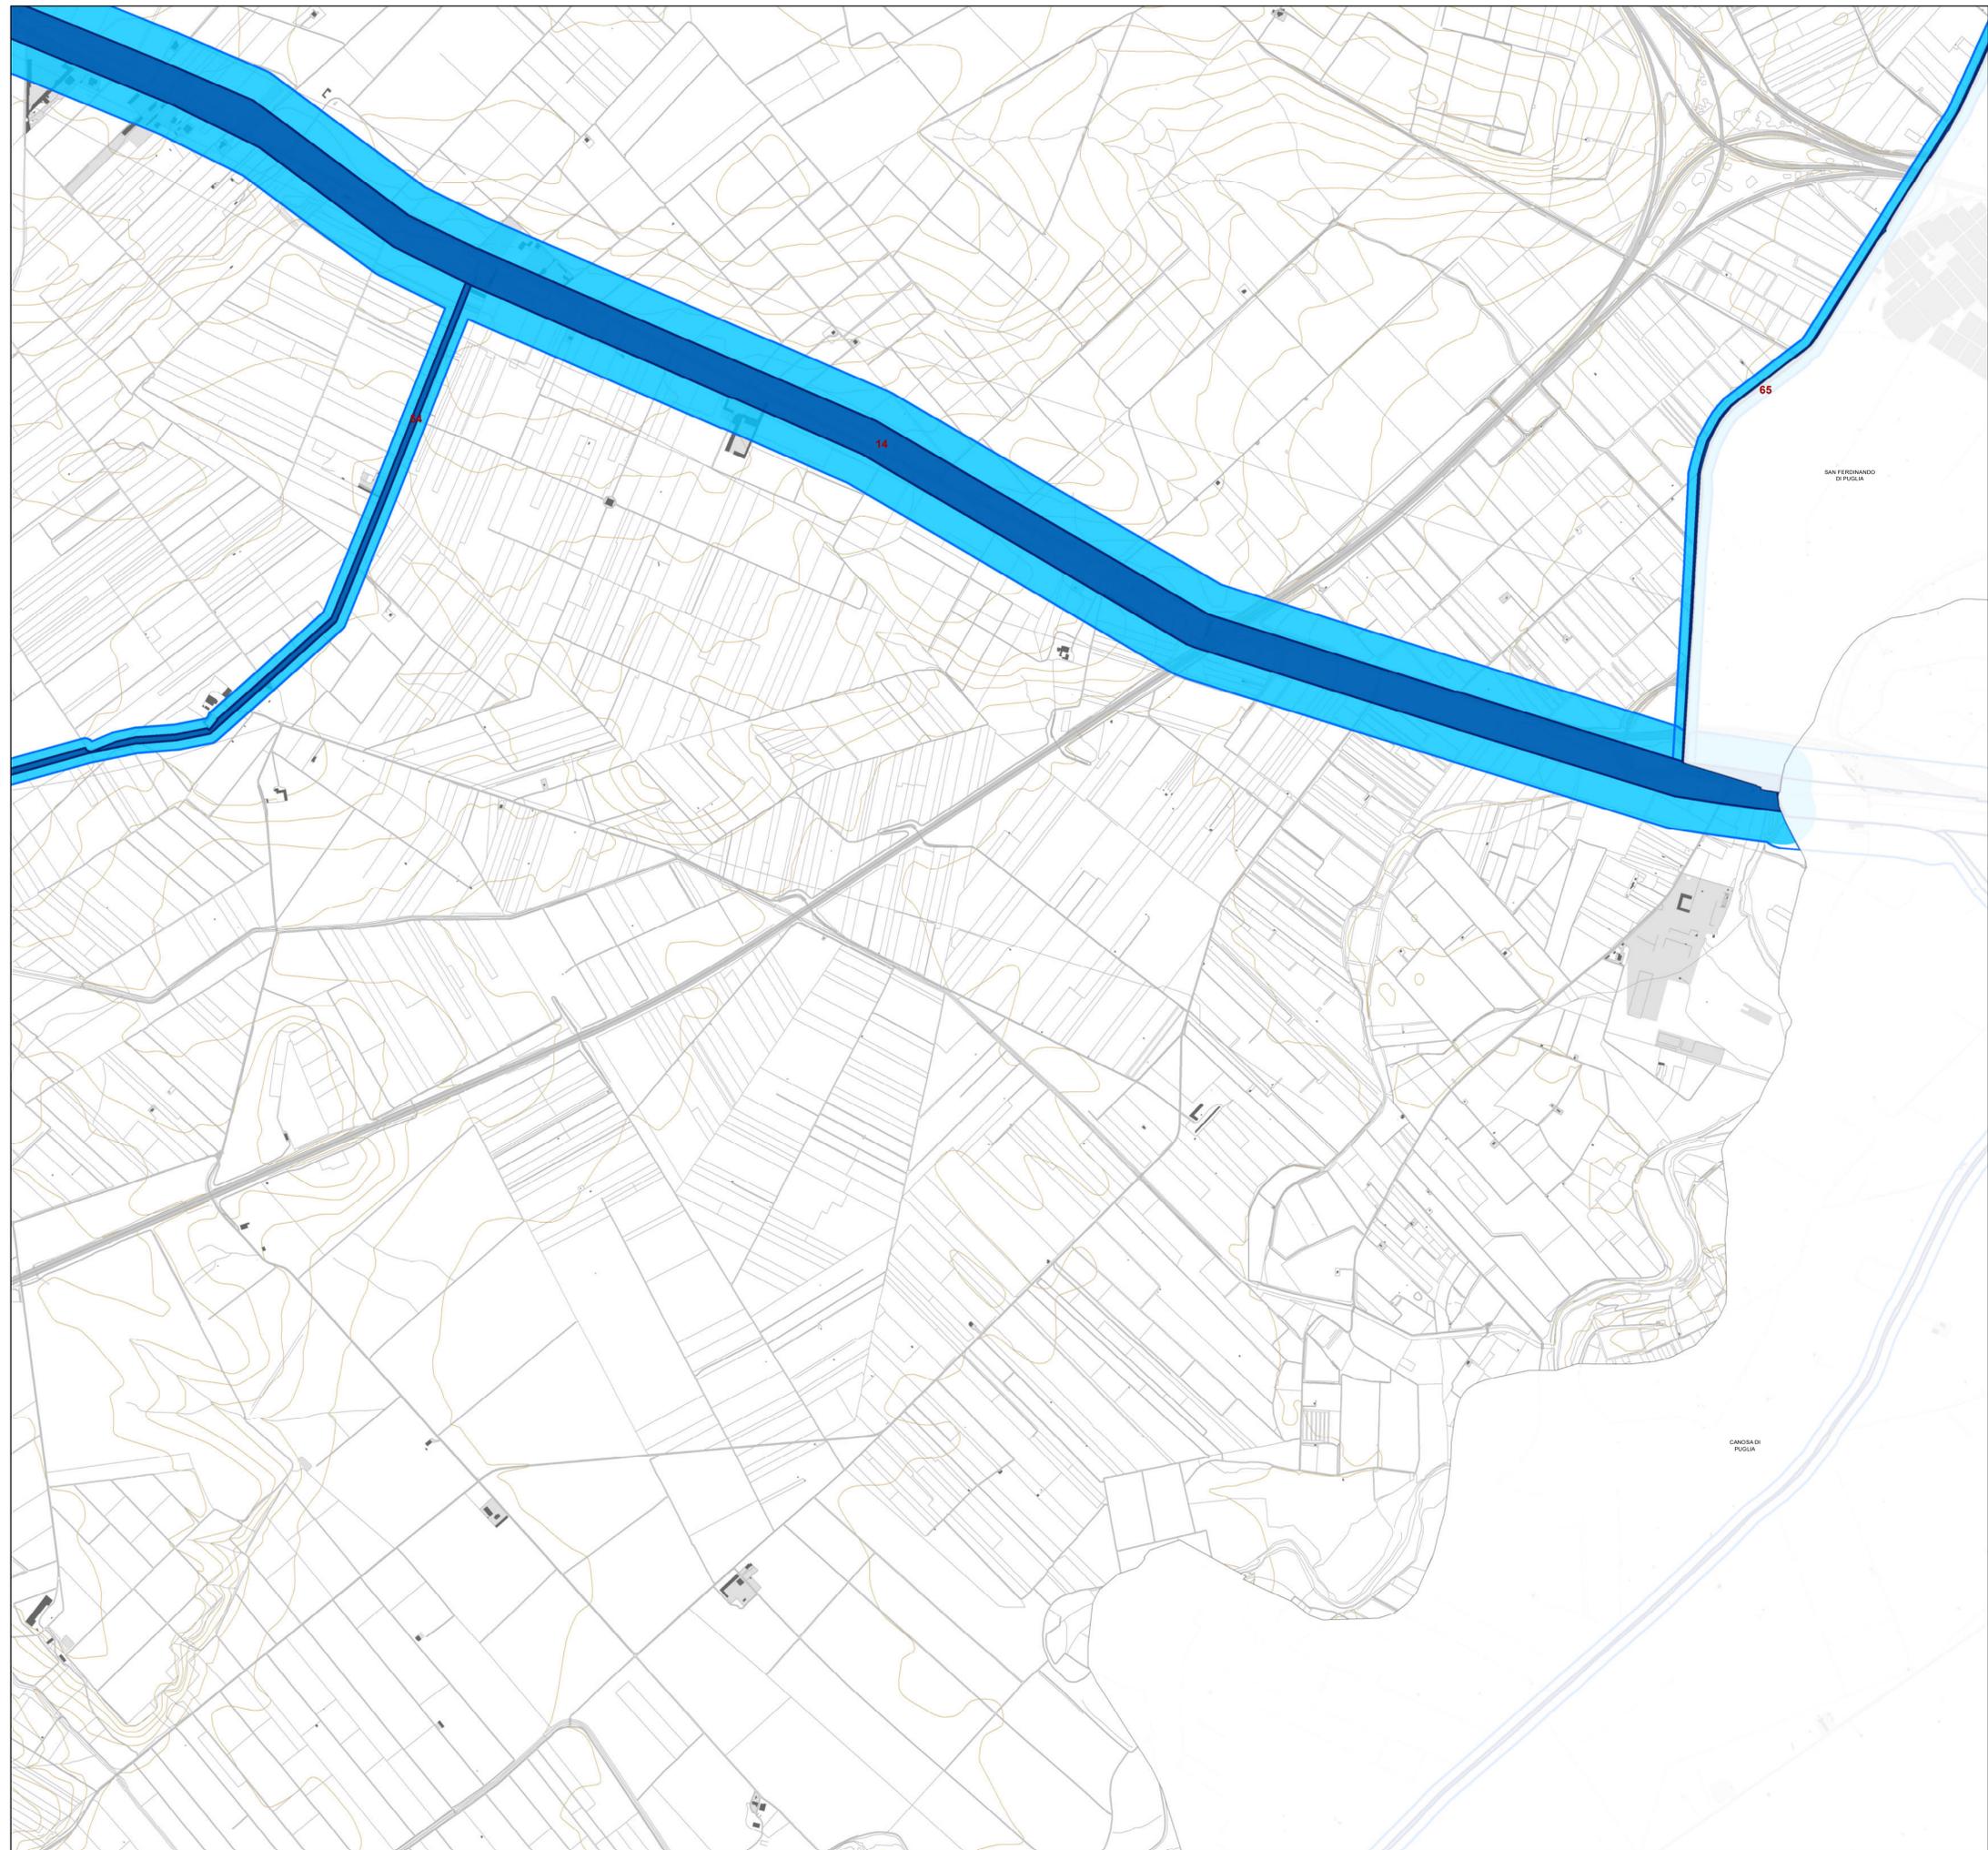

Le tutele del PUG

- UCP Testimonianze della stratificazione insediativa: Rete dei tratturi
- UCP Area di rispetto delle testimonianze della stratificazione insediativa: Rete dei tratturi

Le tutele del PPTR

- UCP Testimonianze della stratificazione insediativa: Rete dei tratturi
- UCP Area di rispetto delle testimonianze della stratificazione insediativa: Rete dei tratturi

UCP Testimonianze della stratificazione insediativa: Rete dei tratturi

Codice	Nome	Fonte
14	Regio Tratturo Foggia Ofanto	Quadro di Assetto dei Tratturi
16	Regio Braccio Cerignola Ascoli	Quadro di Assetto dei Tratturi
17	Regio Tratturello Orta Tressanti	Quadro di Assetto dei Tratturi
36	Regio Tratturello Foggia Ascoli Lavello	Quadro di Assetto dei Tratturi
40	Regio Tratturello Salpitello di Tonti Trinitapoli	Quadro di Assetto dei Tratturi
41	Regio Tratturello Foggia Tressanti Barletta	Quadro di Assetto dei Tratturi
42	Regio Tratturello Foggia Zapponeta	Quadro di Assetto dei Tratturi
43	Regio Tratturello Trinitapoli Zapponeta	Quadro di Assetto dei Tratturi
51	Regio Tratturello Cerignola Ponte di Bovino	Quadro di Assetto dei Tratturi
54	Regio Tratturello Candela Montegentile	Quadro di Assetto dei Tratturi
55	Regio Tratturello Stornara Lavello	Quadro di Assetto dei Tratturi
56	Regio Tratturello Stornara Montemilone	Quadro di Assetto dei Tratturi
57	Regio Tratturello Cerignola Melfi	Quadro di Assetto dei Tratturi
58	Regio Tratturello Cerignola Trinitapoli	Quadro di Assetto dei Tratturi
65	Regio Tratturello Ponte di Canosa Trinitapoli	Quadro di Assetto dei Tratturi
98	Regio Tratturello Cerignola San Cassiano Mezzano di Motta	Quadro di Assetto dei Tratturi
97	Regio Tratturello Camere Pente	Quadro di Assetto dei Tratturi



PIANO URBANISTICO GENERALE

Sindaco

Dott. Francesco Bonito

Assessore all'Urbanistica

Ing. Luciano Giannotti

Ufficio di Piano

Arch. Michele Prencipe, Dirigente Settore Servizi Tecnici, coordinatore dell'Ufficio di Piano;
Ing. Vito Famiglietti, RUP del Settore Servizi Tecnici-Ufficio Edilizia Privata/Urbanistica,
Responsabile del PUG;

Dott.ssa Daniela Conte, Dirigente Settore n. 6, per la parte sociale;

Dott.ssa Annamaria Contento, supporto al RUP;

Dott.ssa Nunzia Riefoli, supporto al RUP;

Geom. Alfonso Di Pasquale, istruttore tecnico;

Geom. Vincenzo Fino, istruttore tecnico;

Carmine Minerva, collaboratore amministrativo.

Progettisti

Arch. Umberto Bloise


Arch. Gianluca Andreassi

Gruppo di lavoro

Arch. Pian. Andrea Tassinari

Dott. Michele Bux (Valutazione ambientale strategica)

Bozza 1ª conferenza di copianificazione

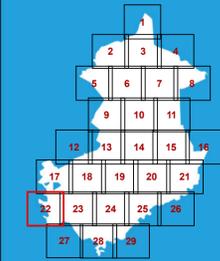

Adeguamento al PPTR

A.14.22

Le componenti Culturali e insediative
UCP Testimonianze della stratificazione
insediativa: Rete dei tratturi
e relativa area di rispetto

scala: 1:10.000

marzo 2025

Le tutele del PUG

UCP Testimonianze della stratificazione insediativa: Rete dei tratturi

UCP Area di rispetto delle testimonianze della stratificazione insediativa: Rete dei tratturi


Le tutele del PPTR

UCP Testimonianze della stratificazione insediativa: Rete dei tratturi

UCP Area di rispetto delle testimonianze della stratificazione insediativa: Rete dei tratturi

UCP Testimonianze della stratificazione insediativa: Rete dei tratturi

Codice	Nome	Fonte
14	Regio Tratturo Foggia Ofanto	Quadro di Assetto dei Tratturi
16	Regio Braccio Cerignola Ascoli	Quadro di Assetto dei Tratturi
17	Regio Tratturello Orta Tressanti	Quadro di Assetto dei Tratturi
36	Regio Tratturello Foggia Ascoli Lavello	Quadro di Assetto dei Tratturi
40	Regio Tratturello Salpitello di Tonti Trinitapoli	Quadro di Assetto dei Tratturi
41	Regio Tratturello Foggia Tressanti Barletta	Quadro di Assetto dei Tratturi
42	Regio Tratturello Foggia Zapponeta	Quadro di Assetto dei Tratturi
43	Regio Tratturello Trinitapoli Zapponeta	Quadro di Assetto dei Tratturi
51	Regio Tratturello Cerignola Ponte di Bovino	Quadro di Assetto dei Tratturi
54	Regio Tratturello Candela Montegentile	Quadro di Assetto dei Tratturi
55	Regio Tratturello Stornara Lavello	Quadro di Assetto dei Tratturi
56	Regio Tratturello Stornara Montemilone	Quadro di Assetto dei Tratturi
57	Regio Tratturello Cerignola Melfi	Quadro di Assetto dei Tratturi
58	Regio Tratturello Cerignola Trinitapoli	Quadro di Assetto dei Tratturi
65	Regio Tratturello Ponte di Canosa Trinitapoli	Quadro di Assetto dei Tratturi
98	Regio Tratturello Cerignola San Cassiano Mezzano di Motta	Quadro di Assetto dei Tratturi
97	Regio Tratturello Camere Pente	Quadro di Assetto dei Tratturi

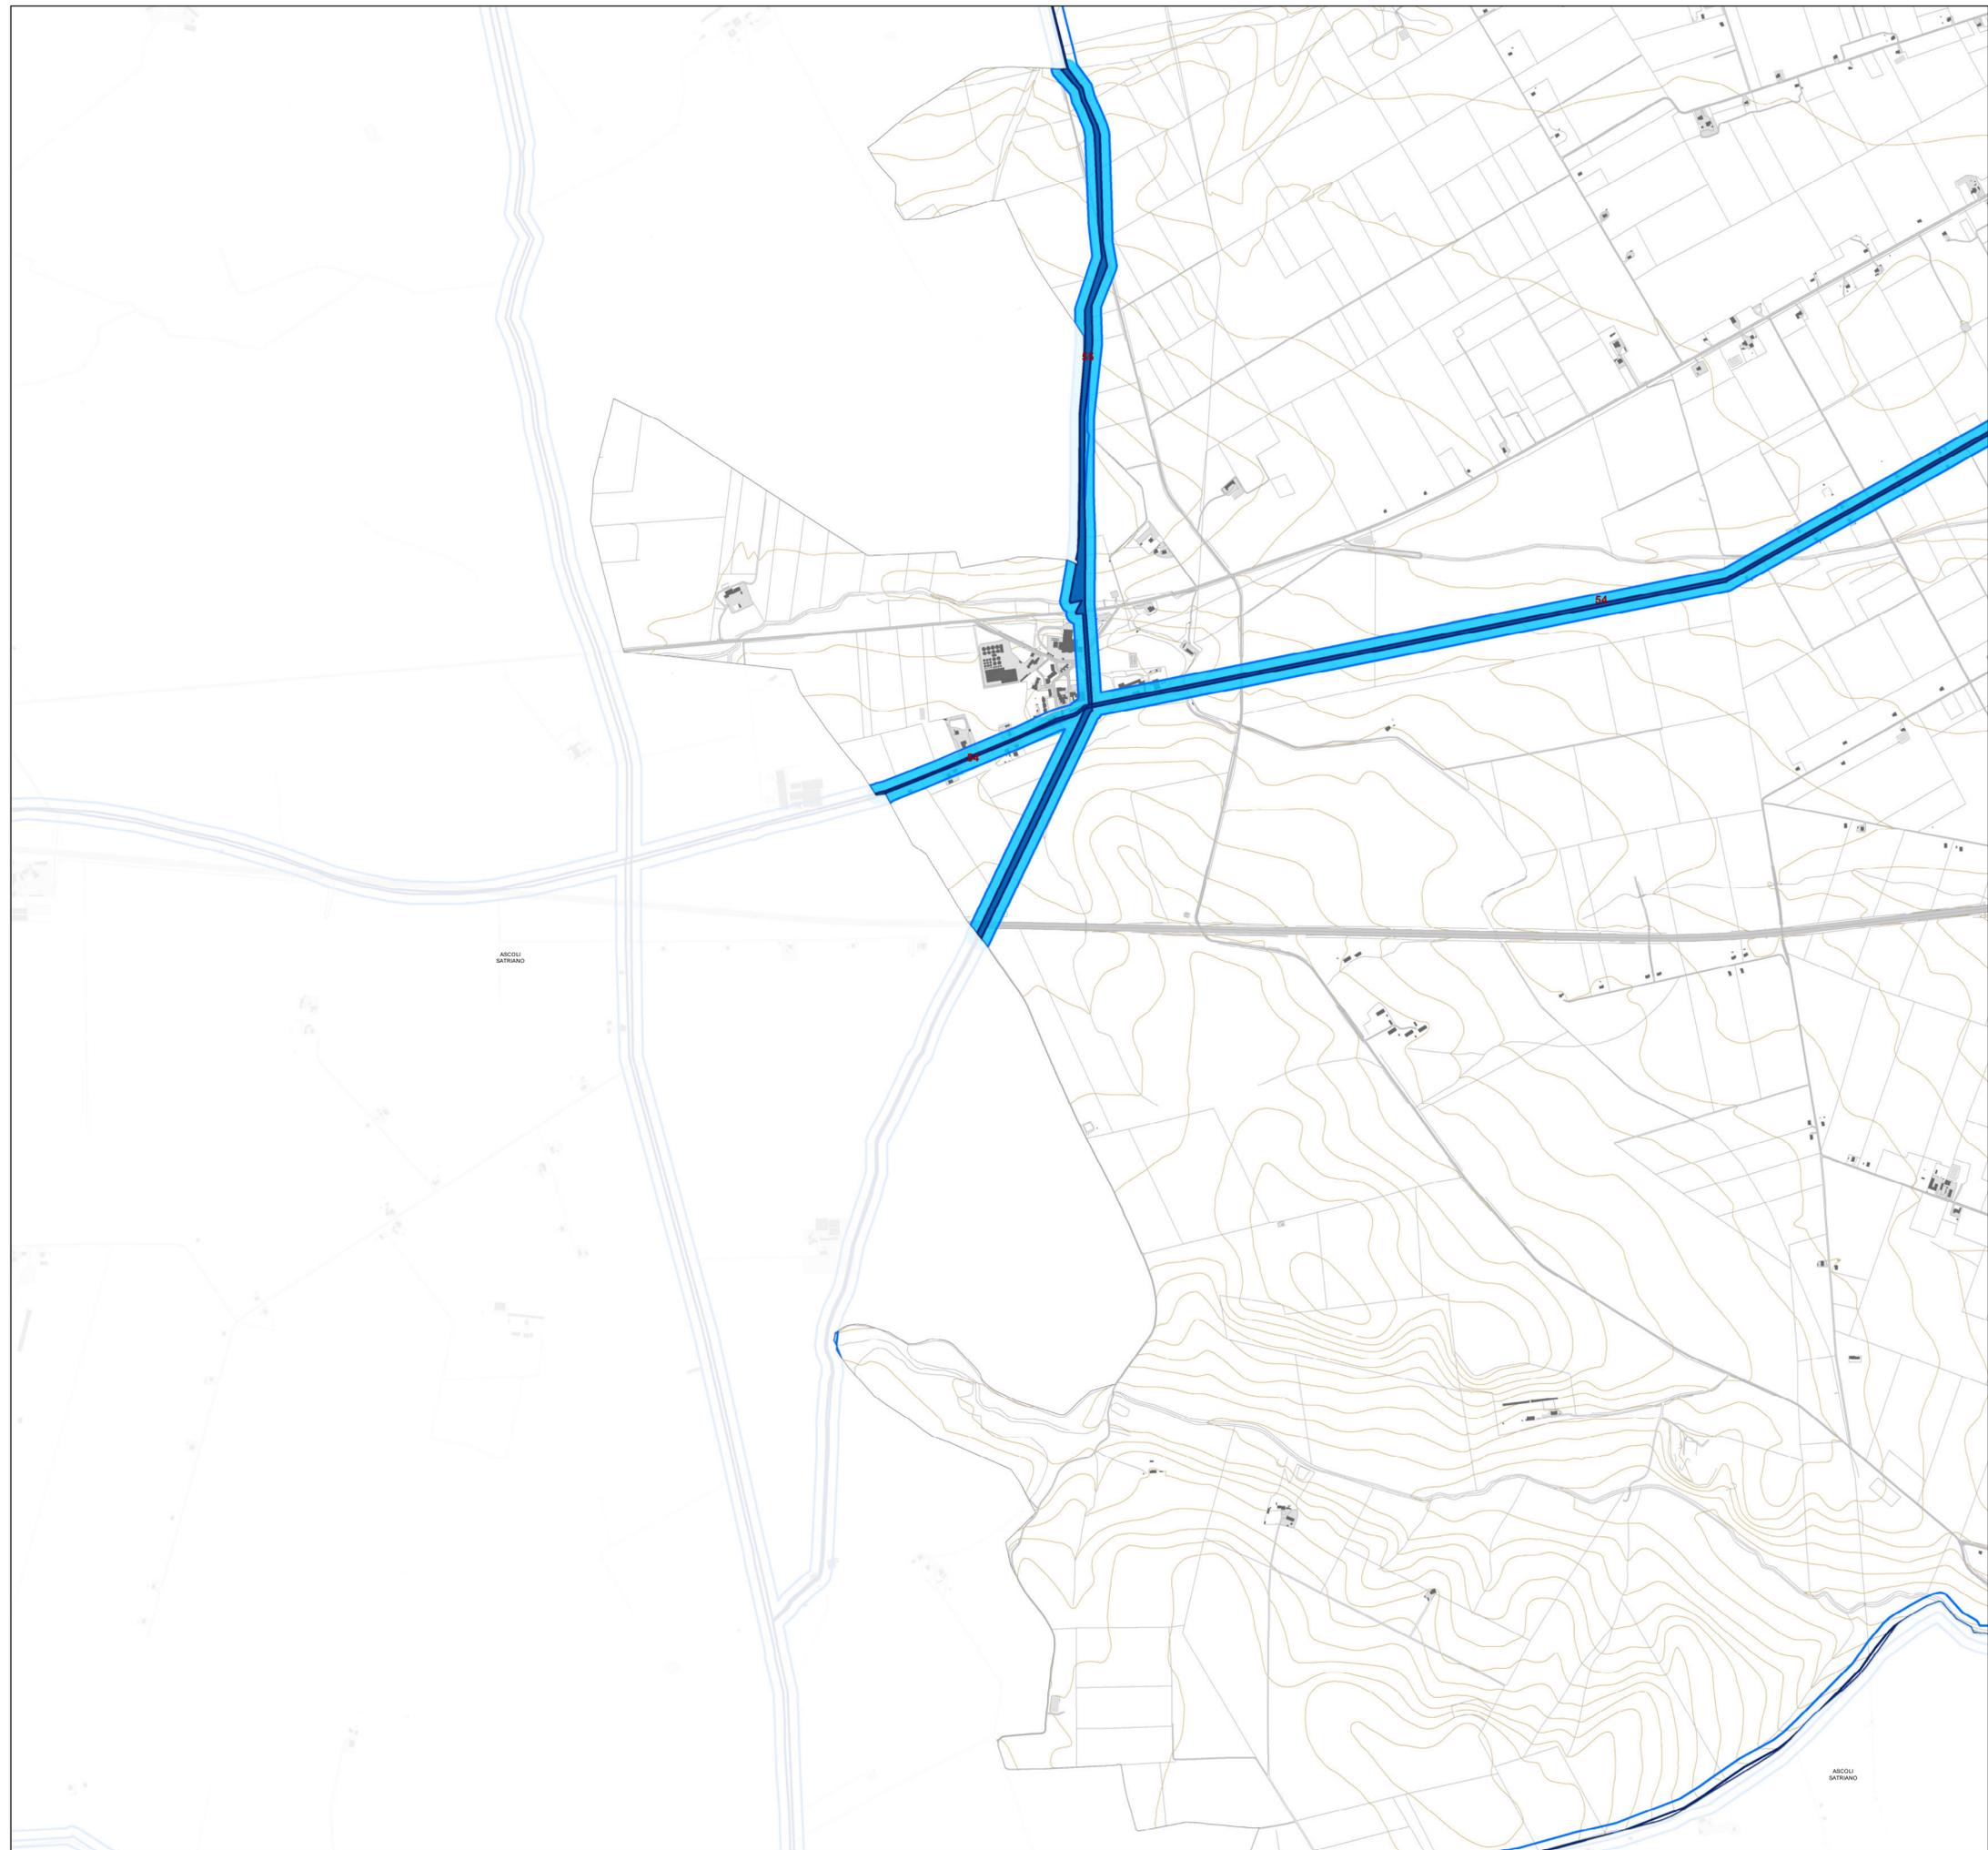



PIANO URBANISTICO GENERALE

Sindaco

Dott. Francesco Bonito

Assessore all'Urbanistica

Ing. Luciano Giannotti

Ufficio di Piano

Arch. Michele Prencipe, Dirigente Settore Servizi Tecnici, coordinatore dell'Ufficio di Piano;
Ing. Vito Famiglietti, RUP del Settore Servizi Tecnici-Ufficio Edilizia Privata/Urbanistica,
Responsabile del PUG;

Dott.ssa Daniela Conte, Dirigente Settore n. 6, per la parte sociale;

Dott.ssa Annamaria Contento, supporto al RUP;

Dott.ssa Nunzia Rieffo, supporto al RUP;

Geom. Alfonso Di Pasquale, istruttore tecnico;

Geom. Vincenzo Fino, istruttore tecnico;

Carmine Minerva, collaboratore amministrativo.

Progettisti

Arch. Umberto Bloise

Arch. Gianluca Andreassi

Gruppo di lavoro

Arch. Pian. Andrea Tassinari

Dott. Michele Bux (Valutazione ambientale strategica)

Bozza 1ª conferenza di copianificazione


Adeguamento al PPTR

A.14.23

Le componenti Culturali e insediative
UCP Testimonianze della stratificazione
insediativa: Rete dei tratturi
e relativa area di rispetto

scala: 1:10.000

marzo 2025

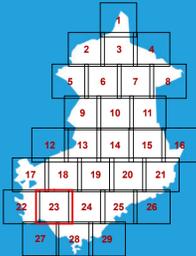

Le tutele del PUG

- UCP Testimonianze della stratificazione insediativa: Rete dei tratturi
- UCP Area di rispetto delle testimonianze della stratificazione insediativa: Rete dei tratturi

Le tutele del PPTR

- UCP Testimonianze della stratificazione insediativa: Rete dei tratturi
- UCP Area di rispetto delle testimonianze della stratificazione insediativa: Rete dei tratturi

UCP Testimonianze della stratificazione insediativa: Rete dei tratturi

Codice	Nome	Fonte
14	Regio Tratturo Foggia Ofanto	Quadro di Assetto dei Tratturi
16	Regio Braccio Cerignola Ascoli	Quadro di Assetto dei Tratturi
17	Regio Trattarello Orta Tressanti	Quadro di Assetto dei Tratturi
36	Regio Trattarello Foggia Ascoli Lavello	Quadro di Assetto dei Tratturi
40	Regio Trattarello Salpitello di Tonti Trinitapoli	Quadro di Assetto dei Tratturi
41	Regio Trattarello Foggia Tressanti Barletta	Quadro di Assetto dei Tratturi
42	Regio Trattarello Foggia Zapponeta	Quadro di Assetto dei Tratturi
43	Regio Trattarello Trinitapoli Zapponeta	Quadro di Assetto dei Tratturi
51	Regio Trattarello Cerignola Ponte di Bovino	Quadro di Assetto dei Tratturi
54	Regio Trattarello Candela Montegentile	Quadro di Assetto dei Tratturi
55	Regio Trattarello Stornara Lavello	Quadro di Assetto dei Tratturi
56	Regio Trattarello Stornara Montemilone	Quadro di Assetto dei Tratturi
57	Regio Trattarello Cerignola Melfi	Quadro di Assetto dei Tratturi
58	Regio Trattarello Cerignola Trinitapoli	Quadro di Assetto dei Tratturi
65	Regio Trattarello Ponte di Canosa Trinitapoli	Quadro di Assetto dei Tratturi
98	Regio Trattarello Cerignola San Cassiano Mezzano di Motta	Quadro di Assetto dei Tratturi
97	Regio Trattarello Camere Pente	Quadro di Assetto dei Tratturi





PIANO URBANISTICO GENERALE


Sindaco
Dott. Francesco Bonito
Assessore all'Urbanistica
Ing. Luciano Giannotti

Ufficio di Piano
Arch. Michele Prencipe, Dirigente Settore Servizi Tecnici, coordinatore dell'Ufficio di Piano;
Ing. Vito Famiglietti, RUP del Settore Servizi Tecnici-Ufficio Edilizia Privata/Urbanistica,
Responsabile del PUG;
Dott.ssa Daniela Conte, Dirigente Settore n. 6, per la parte sociale;
Dott.ssa Annamaria Contento, supporto al RUP;
Dott.ssa Nunzia Riefoli, supporto al RUP;
Geom. Alfonso Di Pasquale, istruttore tecnico;
Geom. Vincenzo Fino, istruttore tecnico;
Carmine Minerva, collaboratore amministrativo.

Progettisti
Arch. Umberto Bloise
Arch. Gianluca Andreassi

Gruppo di lavoro
Arch. Pian. Andrea Tassinari
Dott. Michele Bux (Valutazione ambientale strategica)

Bozza 1ª conferenza di copianificazione

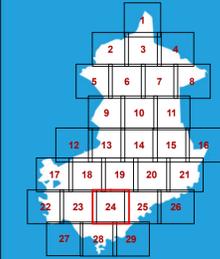

Adeguamento al PPTR

A.14.24

Le componenti Culturali e insediative
UCP Testimonianze della stratificazione
insediativa: Rete dei tratturi
e relativa area di rispetto

scala: 1:10.000

marzo 2025

Le tutele del PUG


-  UCP Testimonianze della stratificazione insediativa: Rete dei tratturi
-  UCP Area di rispetto delle testimonianze della stratificazione insediativa: Rete dei tratturi

Le tutele del PPTR

-  UCP Testimonianze della stratificazione insediativa: Rete dei tratturi
-  UCP Area di rispetto delle testimonianze della stratificazione insediativa: Rete dei tratturi

UCP Testimonianze della stratificazione insediativa: Rete dei tratturi

Codice	Nome	Fonte
14	Regio Tratturo Foggia Ofanto	Quadro di Assetto dei Tratturi
16	Regio Braccio Cerignola Ascoli	Quadro di Assetto dei Tratturi
17	Regio Trattarello Orta Tressanti	Quadro di Assetto dei Tratturi
36	Regio Trattarello Foggia Ascoli Lavello	Quadro di Assetto dei Tratturi
40	Regio Trattarello Salpitello di Tonti Trinitapoli	Quadro di Assetto dei Tratturi
41	Regio Trattarello Foggia Tressanti Barletta	Quadro di Assetto dei Tratturi
42	Regio Trattarello Foggia Zapponeta	Quadro di Assetto dei Tratturi
43	Regio Trattarello Trinitapoli Zapponeta	Quadro di Assetto dei Tratturi
51	Regio Trattarello Cerignola Ponte di Bovino	Quadro di Assetto dei Tratturi
54	Regio Trattarello Candela Montegentile	Quadro di Assetto dei Tratturi
55	Regio Trattarello Stornara Lavello	Quadro di Assetto dei Tratturi
56	Regio Trattarello Stornara Montemilone	Quadro di Assetto dei Tratturi
57	Regio Trattarello Cerignola Melfi	Quadro di Assetto dei Tratturi
58	Regio Trattarello Cerignola Trinitapoli	Quadro di Assetto dei Tratturi
65	Regio Trattarello Ponte di Canosa Trinitapoli	Quadro di Assetto dei Tratturi
98	Regio Trattarello Cerignola San Cassiano Mezzano di Motta	Quadro di Assetto dei Tratturi
97	Regio Trattarello Camere Pente	Quadro di Assetto dei Tratturi

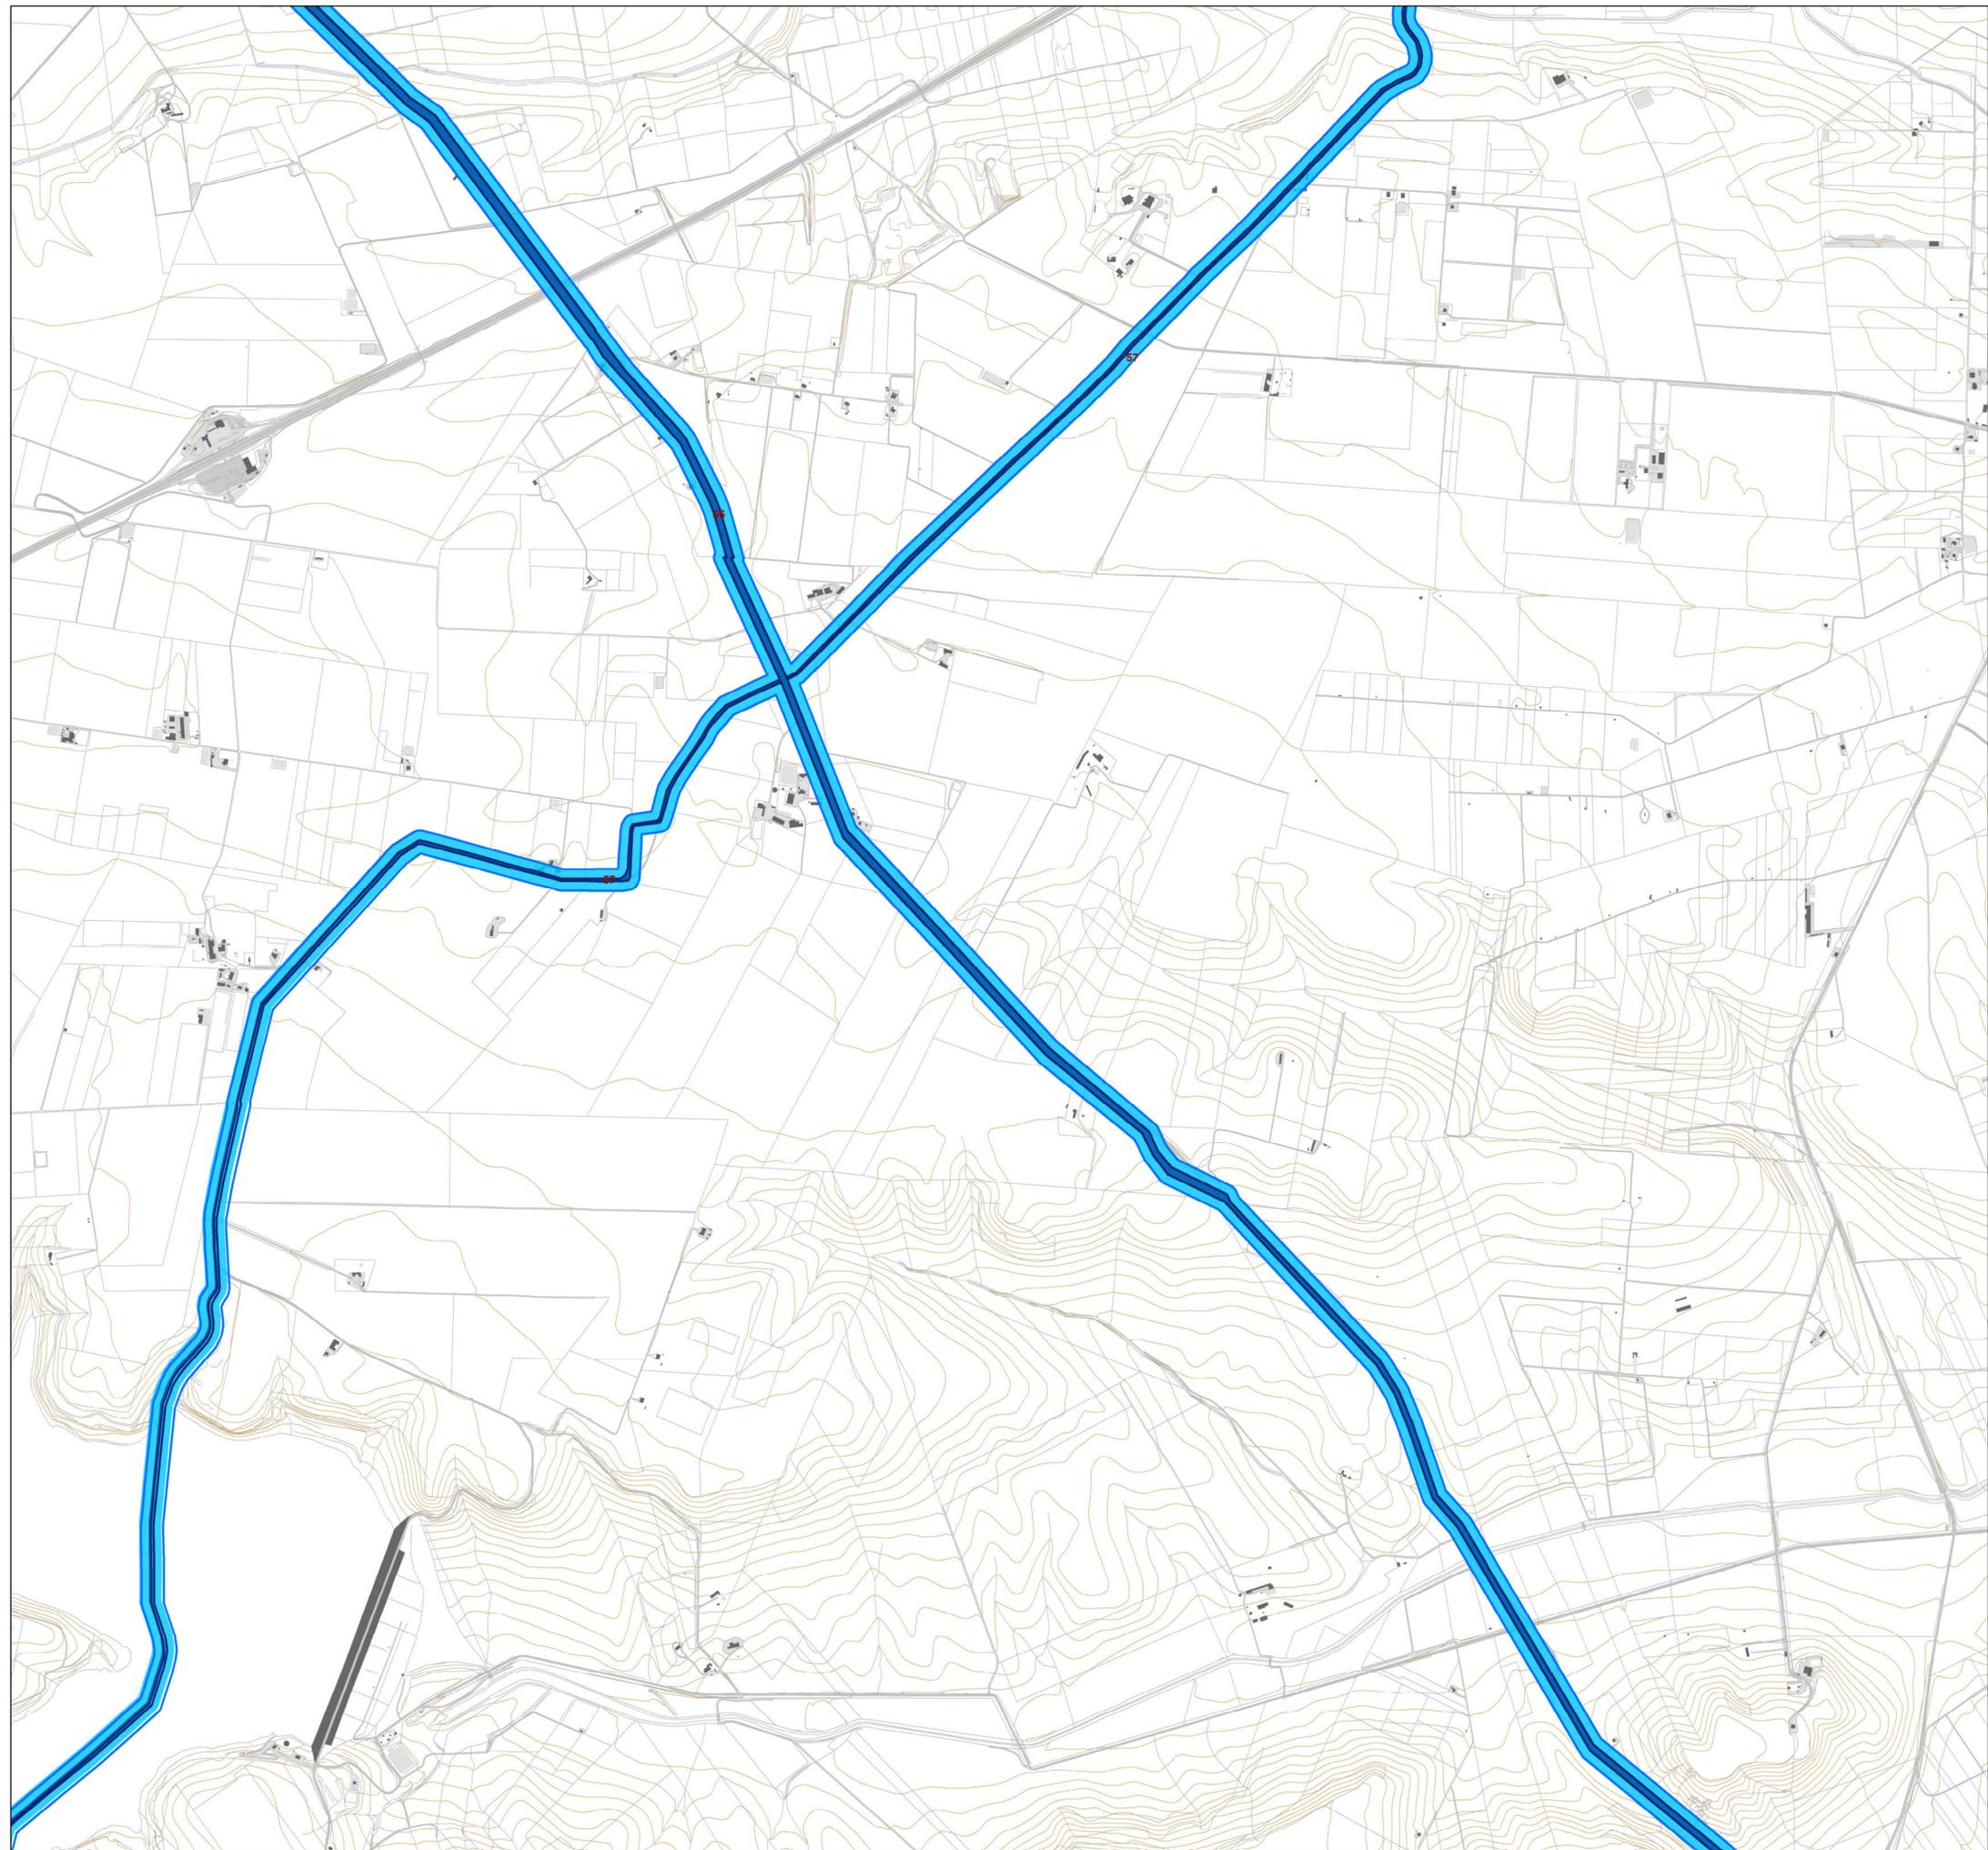



PIANO URBANISTICO GENERALE


Sindaco
Dott. Francesco Bonito
Assessore all'Urbanistica
Ing. Luciano Giannotti

Ufficio di Piano
Arch. Michele Prencipe, Dirigente Settore Servizi Tecnici, coordinatore dell'Ufficio di Piano;
Ing. Vito Famiglietti, Rap del Settore Servizi Tecnici-Ufficio Edilizia Privata/Urbanistica, Responsabile del PUG;
Dott.ssa Daniela Conte, Dirigente Settore n. 6, per la parte sociale;
Dott.ssa Annamaria Contente, supporto al Rap;
Dott.ssa Nunzia Rieffoli, supporto al Rap;
Geom. Alfonso Di Pasquale, istruttore tecnico;
Geom. Vincenzo Fino, istruttore tecnico;
Carmine Minerva, collaboratore amministrativo.

Progettisti
Arch. Umberto Bloise
Arch. Gianluca Andreassi

Gruppo di lavoro
Arch. Pian. Andrea Tassinari
Dott. Michele Bux (Valutazione ambientale strategica)

Bozza 1ª conferenza di copianificazione

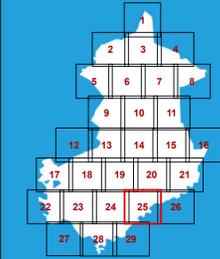

Adeguamento al PPTR

A.14.25

Le componenti Culturali e insediative
UCP Testimonianze della stratificazione
insediativa: Rete dei tratturi
e relativa area di rispetto

scala: 1:10.000

marzo 2025



Le tutele del PUG

- UCP Testimonianze della stratificazione insediativa: Rete dei tratturi
- UCP Area di rispetto delle testimonianze della stratificazione insediativa: Rete dei tratturi

Le tutele del PPTR

- UCP Testimonianze della stratificazione insediativa: Rete dei tratturi
- UCP Area di rispetto delle testimonianze della stratificazione insediativa: Rete dei tratturi

UCP Testimonianze della stratificazione insediativa: Rete dei tratturi

Codice	Nome	Fonte
14	Regio Tratturo Foggia Ofanto	Quadro di Assetto dei Tratturi
16	Regio Braccio Cerignola Ascoli	Quadro di Assetto dei Tratturi
17	Regio Tratturello Orta Tressanti	Quadro di Assetto dei Tratturi
36	Regio Tratturello Foggia Ascoli Lavello	Quadro di Assetto dei Tratturi
40	Regio Tratturello Salpitello di Tonti Trinitapoli	Quadro di Assetto dei Tratturi
41	Regio Tratturello Foggia Tressanti Barletta	Quadro di Assetto dei Tratturi
42	Regio Tratturello Foggia Zapponeta	Quadro di Assetto dei Tratturi
43	Regio Tratturello Trinitapoli Zapponeta	Quadro di Assetto dei Tratturi
51	Regio Tratturello Cerignola Ponte di Bovino	Quadro di Assetto dei Tratturi
54	Regio Tratturello Candela Montegentile	Quadro di Assetto dei Tratturi
55	Regio Tratturello Stornara Lavello	Quadro di Assetto dei Tratturi
56	Regio Tratturello Stornara Montemilone	Quadro di Assetto dei Tratturi
57	Regio Tratturello Cerignola Melfi	Quadro di Assetto dei Tratturi
58	Regio Tratturello Cerignola Trinitapoli	Quadro di Assetto dei Tratturi
65	Regio Tratturello Ponte di Canosa Trinitapoli	Quadro di Assetto dei Tratturi
98	Regio Tratturello Cerignola San Cassiano Mezzano di Motta	Quadro di Assetto dei Tratturi
97	Regio Tratturello Camere Pente	Quadro di Assetto dei Tratturi



PIANO URBANISTICO GENERALE

Sindaco
Dott. Francesco Bonito

Assessore all'Urbanistica
Ing. Luciano Giannotti

Ufficio di Piano
Arch. Michele Prencipe, Dirigente Settore Servizi Tecnici, coordinatore dell'Ufficio di Piano;
Ing. Vito Famiglietti, RUP del Settore Servizi Tecnici-Ufficio Edilizia Privata/Urbanistica, Responsabile del PUG;
Dott.ssa Daniela Conte, Dirigente Settore n. 6, per la parte sociale;
Dott.ssa Annamaria Contente, supporto al RUP;
Dott.ssa Nunzia Riefoli, supporto al RUP;
Geom. Alfonso Di Pasquale, istruttore tecnico;
Geom. Vincenzo Fino, istruttore tecnico;
Carmine Minerva, collaboratore amministrativo.

Progettisti
Arch. Umberto Bloise
Arch. Gianluca Andreassi

Gruppo di lavoro
Arch. Pian. Andrea Tassinari
Dott. Michele Bux (Valutazione ambientale strategica)

Bozza 1ª conferenza di copianificazione


Adeguamento al PPTR

A.14.26

Le componenti Culturali e insediative
UCP Testimonianze della stratificazione
insediativa: Rete dei tratturi
e relativa area di rispetto

scala: 1:10.000

marzo 2025

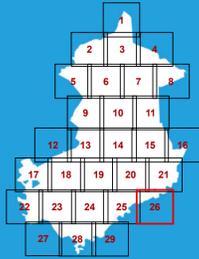

Le tutele del PUG

-  UCP Testimonianze della stratificazione insediativa: Rete dei tratturi
-  UCP Area di rispetto delle testimonianze della stratificazione insediativa: Rete dei tratturi

Le tutele del PPTR

-  UCP Testimonianze della stratificazione insediativa: Rete dei tratturi
-  UCP Area di rispetto delle testimonianze della stratificazione insediativa: Rete dei tratturi

UCP Testimonianze della stratificazione insediativa: Rete dei tratturi

Codice	Nome	Fonte
14	Regio Tratturo Foggia Ofanto	Quadro di Assetto dei Tratturi
16	Regio Braccio Cerignola Ascoli	Quadro di Assetto dei Tratturi
17	Regio Tratturello Orta Tressanti	Quadro di Assetto dei Tratturi
36	Regio Tratturello Foggia Ascoli Lavello	Quadro di Assetto dei Tratturi
40	Regio Tratturello Salpitello di Tonti Trinitapoli	Quadro di Assetto dei Tratturi
41	Regio Tratturello Foggia Tressanti Barletta	Quadro di Assetto dei Tratturi
42	Regio Tratturello Foggia Zapponeta	Quadro di Assetto dei Tratturi
43	Regio Tratturello Trinitapoli Zapponeta	Quadro di Assetto dei Tratturi
51	Regio Tratturello Cerignola Ponte di Bovino	Quadro di Assetto dei Tratturi
54	Regio Tratturello Candela Montegentile	Quadro di Assetto dei Tratturi
55	Regio Tratturello Stornara Lavello	Quadro di Assetto dei Tratturi
56	Regio Tratturello Stornara Montemilone	Quadro di Assetto dei Tratturi
57	Regio Tratturello Cerignola Melfi	Quadro di Assetto dei Tratturi
58	Regio Tratturello Cerignola Trinitapoli	Quadro di Assetto dei Tratturi
65	Regio Tratturello Ponte di Canosa Trinitapoli	Quadro di Assetto dei Tratturi
98	Regio Tratturello Cerignola San Cassiano Mezzano di Motta	Quadro di Assetto dei Tratturi
97	Regio Tratturello Camere Pente	Quadro di Assetto dei Tratturi



PIANO URBANISTICO GENERALE

Sindaco

Dott. Francesco Bonito

Assessore all'Urbanistica

Ing. Luciano Giannotti

Ufficio di Piano

Arch. Michele Prencipe, Dirigente Settore Servizi Tecnici, coordinatore dell'Ufficio di Piano;
Ing. Vito Famiglietti, RUP del Settore Servizi Tecnici-Ufficio Edilizia Privata/Urbanistica,
Responsabile del PUG;

Dott.ssa Daniela Conte, Dirigente Settore n. 6, per la parte sociale;

Dott.ssa Annamaria Contente, supporto al RUP;

Dott.ssa Nunzia Riefoli, supporto al RUP;

Geom. Alfonso Di Pasquale, istruttore tecnico;

Geom. Vincenzo Fino, istruttore tecnico;

Carmine Minerva, collaboratore amministrativo.

Progettisti

Arch. Umberto Bloise

Arch. Gianluca Andreassi

Gruppo di lavoro

Arch. Pian. Andrea Tassinari

Dott. Michele Bux (Valutazione ambientale strategica)

Bozza 1ª conferenza di copianificazione


Adeguamento al PPTR

A.14.27

Le componenti Culturali e insediative
UCP Testimonianze della stratificazione
insediativa: Rete dei tratturi
e relativa area di rispetto

scala: 1:10.000

marzo 2025

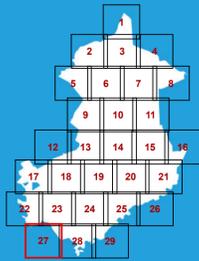

Le tutele del PUG

UCP Testimonianze della stratificazione
insediativa: Rete dei tratturi

UCP Area di rispetto delle
testimonianze della stratificazione
insediativa: Rete dei tratturi


Le tutele del PPTR

UCP Testimonianze della stratificazione
insediativa: Rete dei tratturi

UCP Area di rispetto delle
testimonianze della stratificazione
insediativa: Rete dei tratturi

UCP Testimonianze della stratificazione insediativa: Rete dei tratturi

Codice	Nome	Fonte
14	Regio Tratturo Foggia Ofanto	Quadro di Assetto dei Tratturi
16	Regio Braccio Cerignola Ascoli	Quadro di Assetto dei Tratturi
17	Regio Tratturello Orta Tressanti	Quadro di Assetto dei Tratturi
36	Regio Tratturello Foggia Ascoli Lavello	Quadro di Assetto dei Tratturi
40	Regio Tratturello Salpitello di Tonti Trinitapoli	Quadro di Assetto dei Tratturi
41	Regio Tratturello Foggia Tressanti Barletta	Quadro di Assetto dei Tratturi
42	Regio Tratturello Foggia Zapponeta	Quadro di Assetto dei Tratturi
43	Regio Tratturello Trinitapoli Zapponeta	Quadro di Assetto dei Tratturi
51	Regio Tratturello Cerignola Ponte di Bovino	Quadro di Assetto dei Tratturi
54	Regio Tratturello Candela Montegentile	Quadro di Assetto dei Tratturi
55	Regio Tratturello Stornara Lavello	Quadro di Assetto dei Tratturi
56	Regio Tratturello Stornara Montemilone	Quadro di Assetto dei Tratturi
57	Regio Tratturello Cerignola Melfi	Quadro di Assetto dei Tratturi
58	Regio Tratturello Cerignola Trinitapoli	Quadro di Assetto dei Tratturi
65	Regio Tratturello Ponte di Canosa Trinitapoli	Quadro di Assetto dei Tratturi
98	Regio Tratturello Cerignola San Cassiano Mezzano di Motta	Quadro di Assetto dei Tratturi
97	Regio Tratturello Camere Pente	Quadro di Assetto dei Tratturi

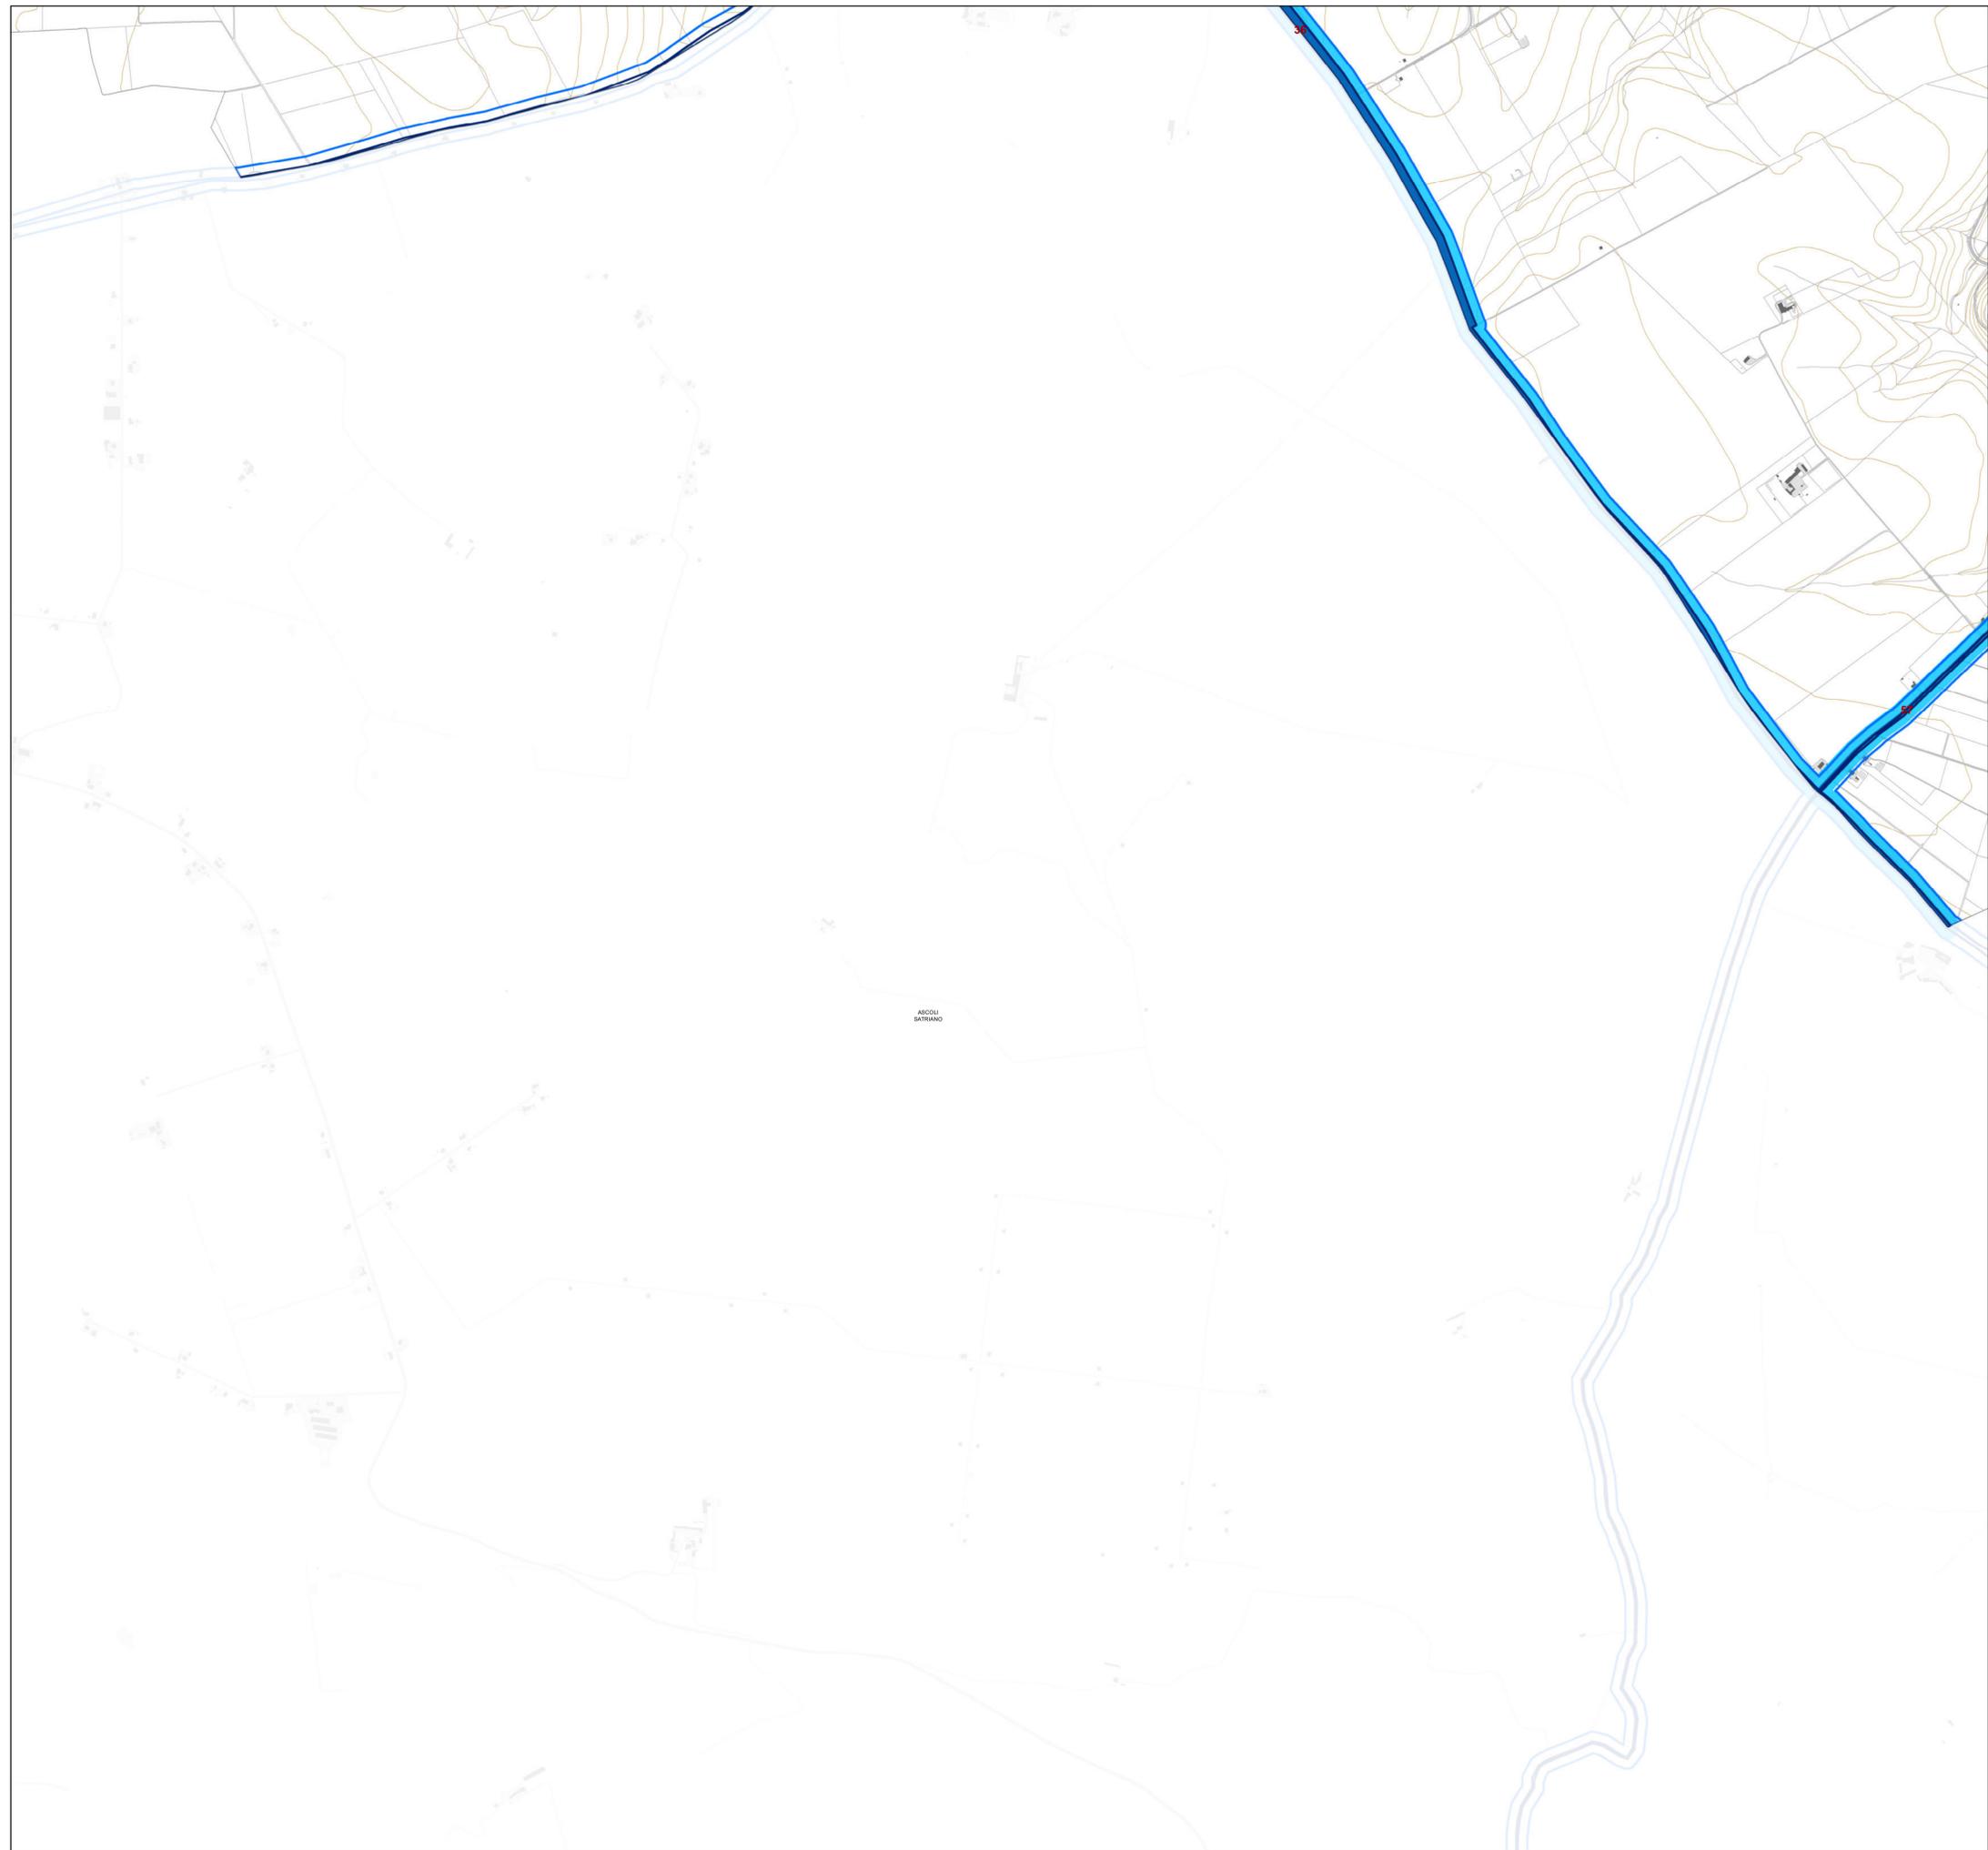



PIANO URBANISTICO GENERALE


Sindaco
Dott. Francesco Bonito
Assessore all'Urbanistica
Ing. Luciano Giannotti

Ufficio di Piano
Arch. Michele Prencipe, Dirigente Settore Servizi Tecnici, coordinatore dell'Ufficio di Piano;
Ing. Vito Famiglietti, RUP del Settore Servizi Tecnici-Ufficio Edilizia Privata/Urbanistica, Responsabile del PUG;
Dott.ssa Daniela Conte, Dirigente Settore n. 6, per la parte sociale;
Dott.ssa Annamaria Contento, supporto al RUP;
Dott.ssa Nunzia Riefoli, supporto al RUP;
Geom. Alfonso Di Pasquale, istruttore tecnico;
Geom. Vincenzo Fino, istruttore tecnico;
Carmine Minerva, collaboratore amministrativo.

Progettisti
Arch. Umberto Bloise
Arch. Gianluca Andreasi

Gruppo di lavoro
Arch. Pian. Andrea Tassinari
Dott. Michele Bux (Valutazione ambientale strategica)

Bozza 1ª conferenza di copianificazione

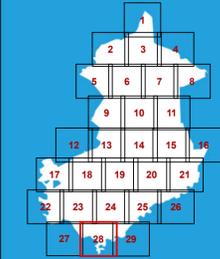


Adeguamento al PPTR

A.14.28

Le componenti Culturali e insediative
UCP Testimonianze della stratificazione
insediativa: Rete dei tratturi
e relativa area di rispetto

scala: 1:10.000

marzo 2025

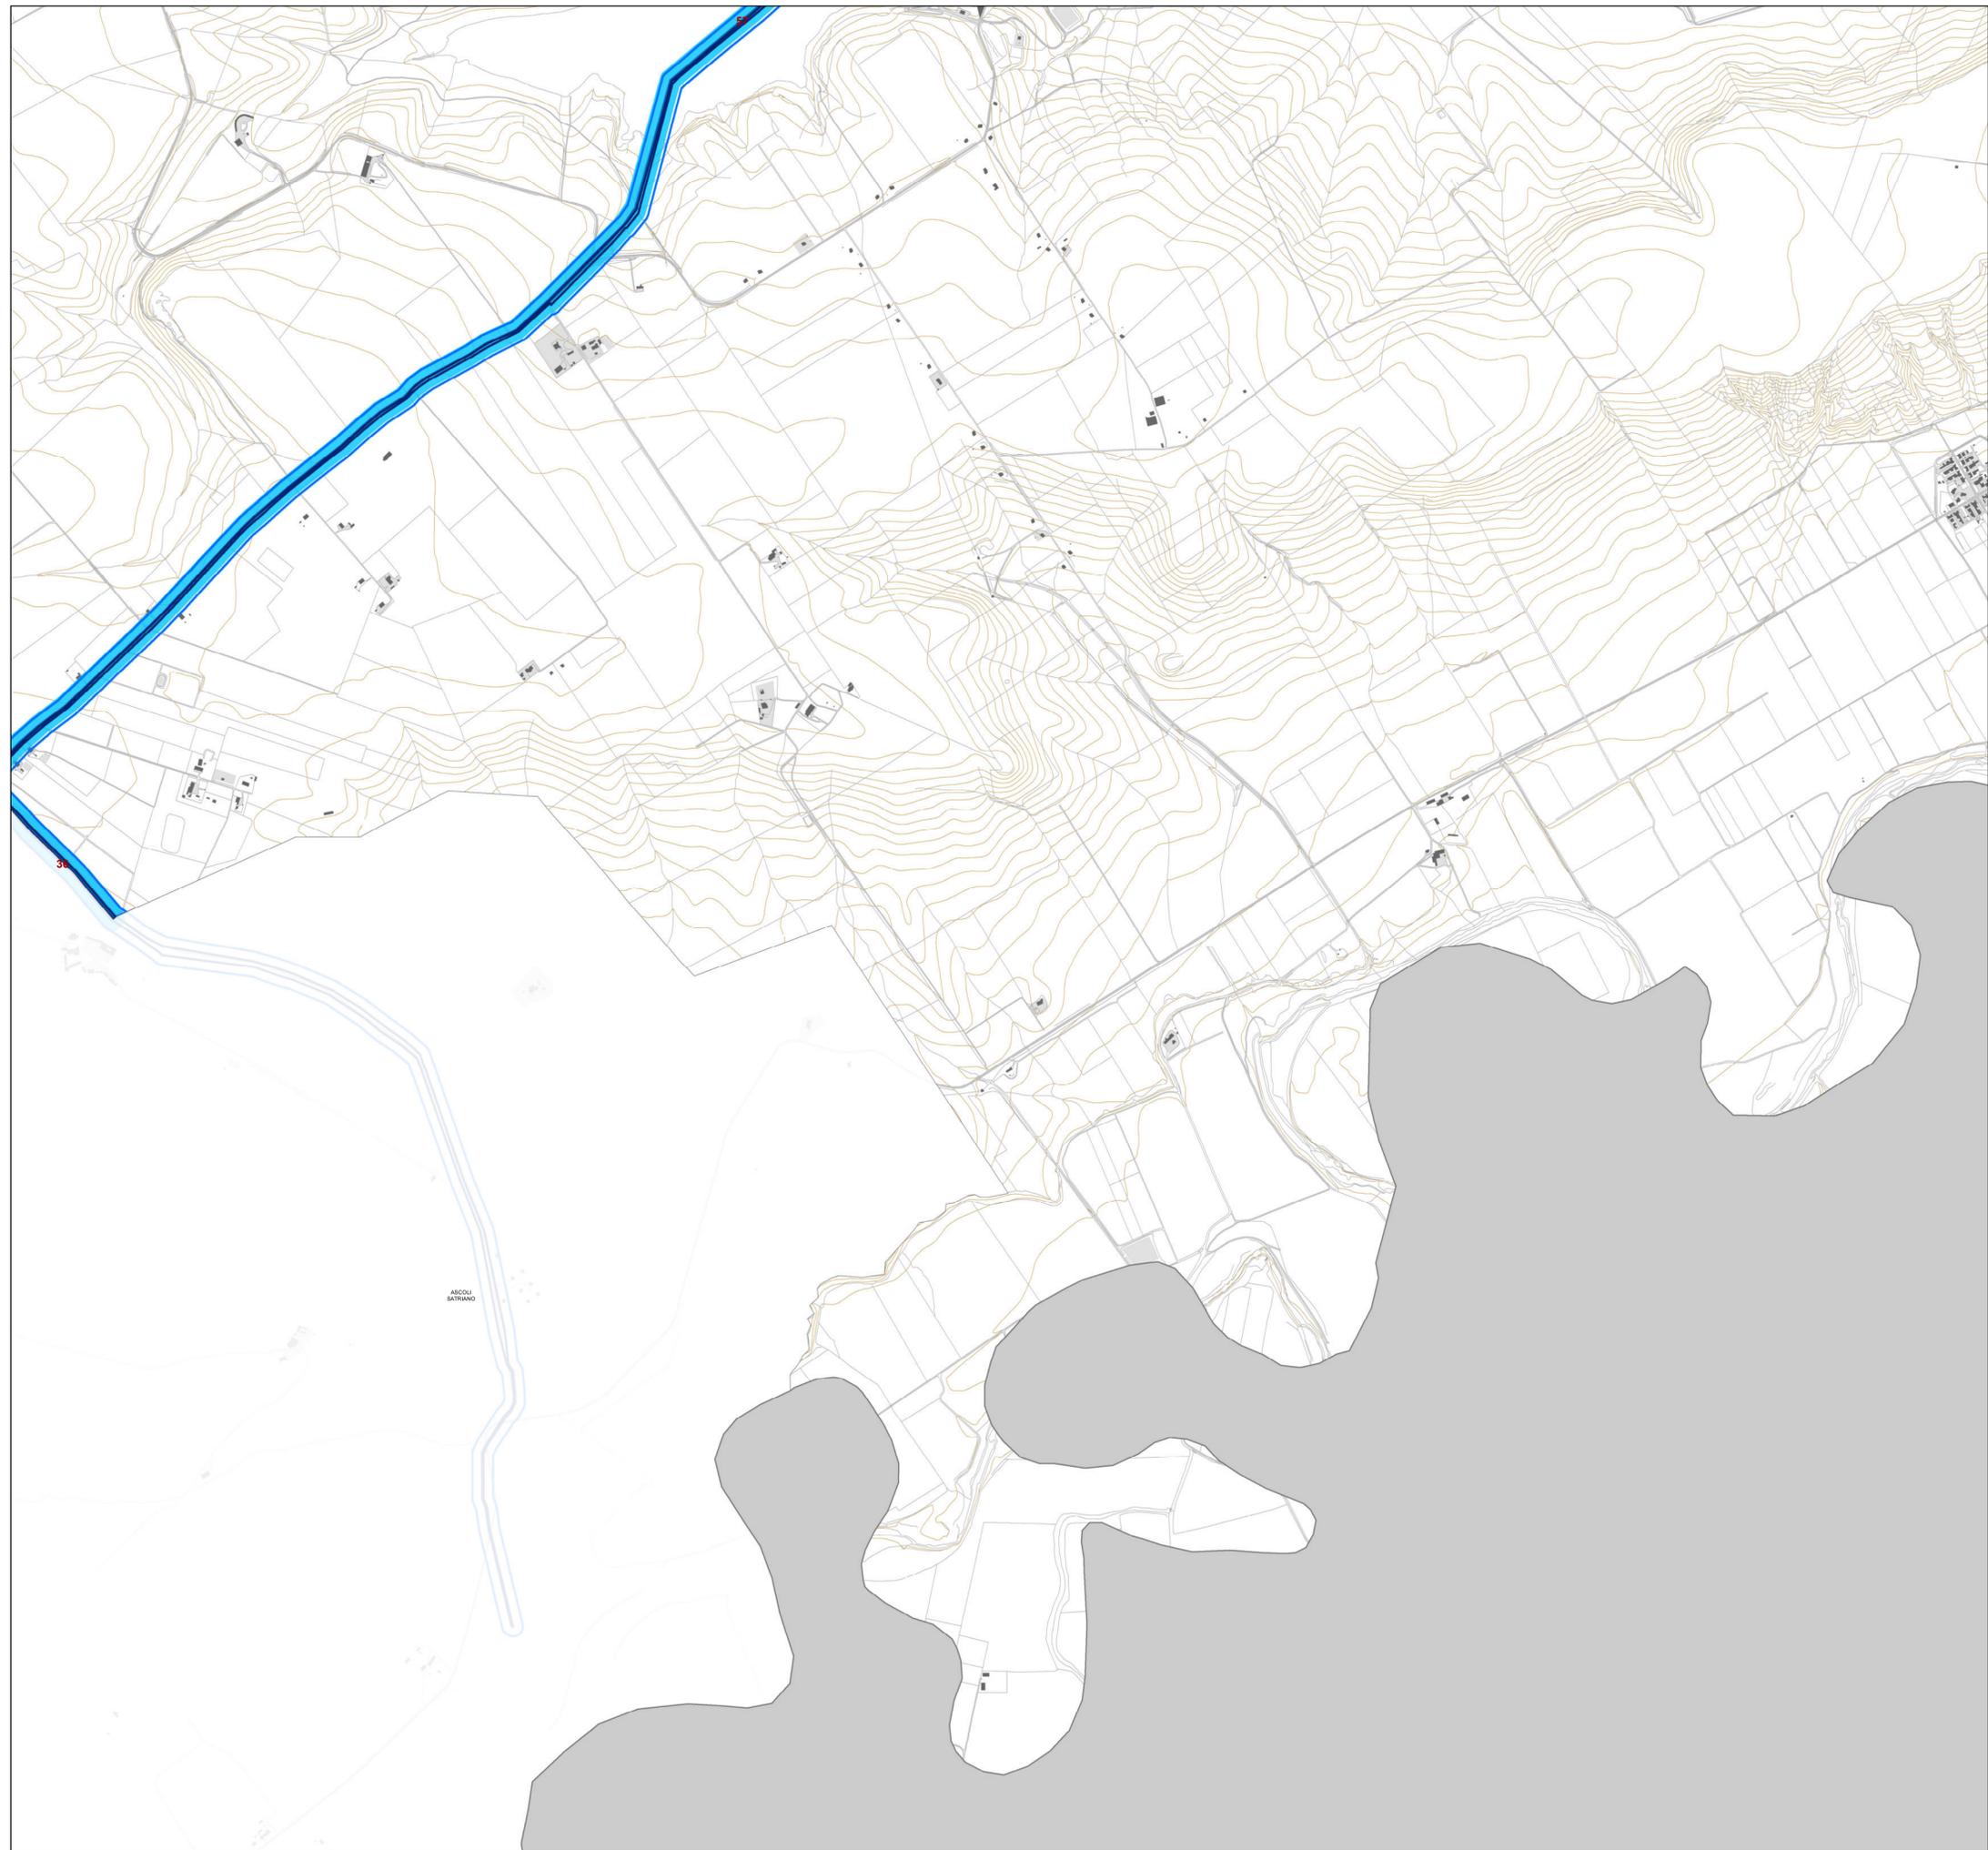

Le tutele del PUG

- UCP Testimonianze della stratificazione insediativa: Rete dei tratturi
- UCP Area di rispetto delle testimonianze della stratificazione insediativa: Rete dei tratturi

Le tutele del PPTR

- UCP Testimonianze della stratificazione insediativa: Rete dei tratturi
- UCP Area di rispetto delle testimonianze della stratificazione insediativa: Rete dei tratturi

UCP Testimonianze della stratificazione insediativa: Rete dei tratturi

Codice	Nome	Fonte
14	Regio Tratturo Foggia Ofanto	Quadro di Assetto dei Tratturi
16	Regio Braccio Cerignola Ascoli	Quadro di Assetto dei Tratturi
17	Regio Tratturello Orta Tressanti	Quadro di Assetto dei Tratturi
36	Regio Tratturello Foggia Ascoli Lavello	Quadro di Assetto dei Tratturi
40	Regio Tratturello Salpitello di Tonti Trinitapoli	Quadro di Assetto dei Tratturi
41	Regio Tratturello Foggia Tressanti Barletta	Quadro di Assetto dei Tratturi
42	Regio Tratturello Foggia Zapponeta	Quadro di Assetto dei Tratturi
43	Regio Tratturello Trinitapoli Zapponeta	Quadro di Assetto dei Tratturi
51	Regio Tratturello Cerignola Ponte di Bovino	Quadro di Assetto dei Tratturi
54	Regio Tratturello Candela Montegentile	Quadro di Assetto dei Tratturi
55	Regio Tratturello Stornara Lavello	Quadro di Assetto dei Tratturi
56	Regio Tratturello Stornara Montemilone	Quadro di Assetto dei Tratturi
57	Regio Tratturello Cerignola Melfi	Quadro di Assetto dei Tratturi
58	Regio Tratturello Cerignola Trinitapoli	Quadro di Assetto dei Tratturi
65	Regio Tratturello Ponte di Canosa Trinitapoli	Quadro di Assetto dei Tratturi
98	Regio Tratturello Cerignola San Cassiano Mezzano di Motta	Quadro di Assetto dei Tratturi
97	Regio Tratturello Camere Pente	Quadro di Assetto dei Tratturi



PIANO URBANISTICO GENERALE

Sindaco
Dott. Francesco Bonito
Assessore all'Urbanistica
Ing. Luciano Giannotti

Ufficio di Piano
Arch. Michele Prencipe, Dirigente Settore Servizi Tecnici, coordinatore dell'Ufficio di Piano;
Ing. Vito Famiglietti, RUP del Settore Servizi Tecnici-Ufficio Edilizia Privata/Urbanistica, Responsabile del PUG;
Dott.ssa Daniela Conte, Dirigente Settore n. 6, per la parte sociale;
Dott.ssa Annamaria Contente, supporto al RUP;
Dott.ssa Nunzia Riefoli, supporto al RUP;
Geom. Alfonso Di Pasquale, istruttore tecnico;
Geom. Vincenzo Fino, istruttore tecnico;
Carmine Minerva, collaboratore amministrativo.

Progettisti
Arch. Umberto Bloise
Arch. Gianluca Andreassi

Gruppo di lavoro
Arch. Pian. Andrea Tassinari
Dott. Michele Bux (Valutazione ambientale strategica)

Bozza 1ª conferenza di copianificazione



Adeguamento al PPTR

A.14.29

Le componenti Culturali e insediative
UCP Testimonianze della stratificazione
insediativa: Rete dei tratturi
e relativa area di rispetto

scala: 1:10.000

marzo 2025

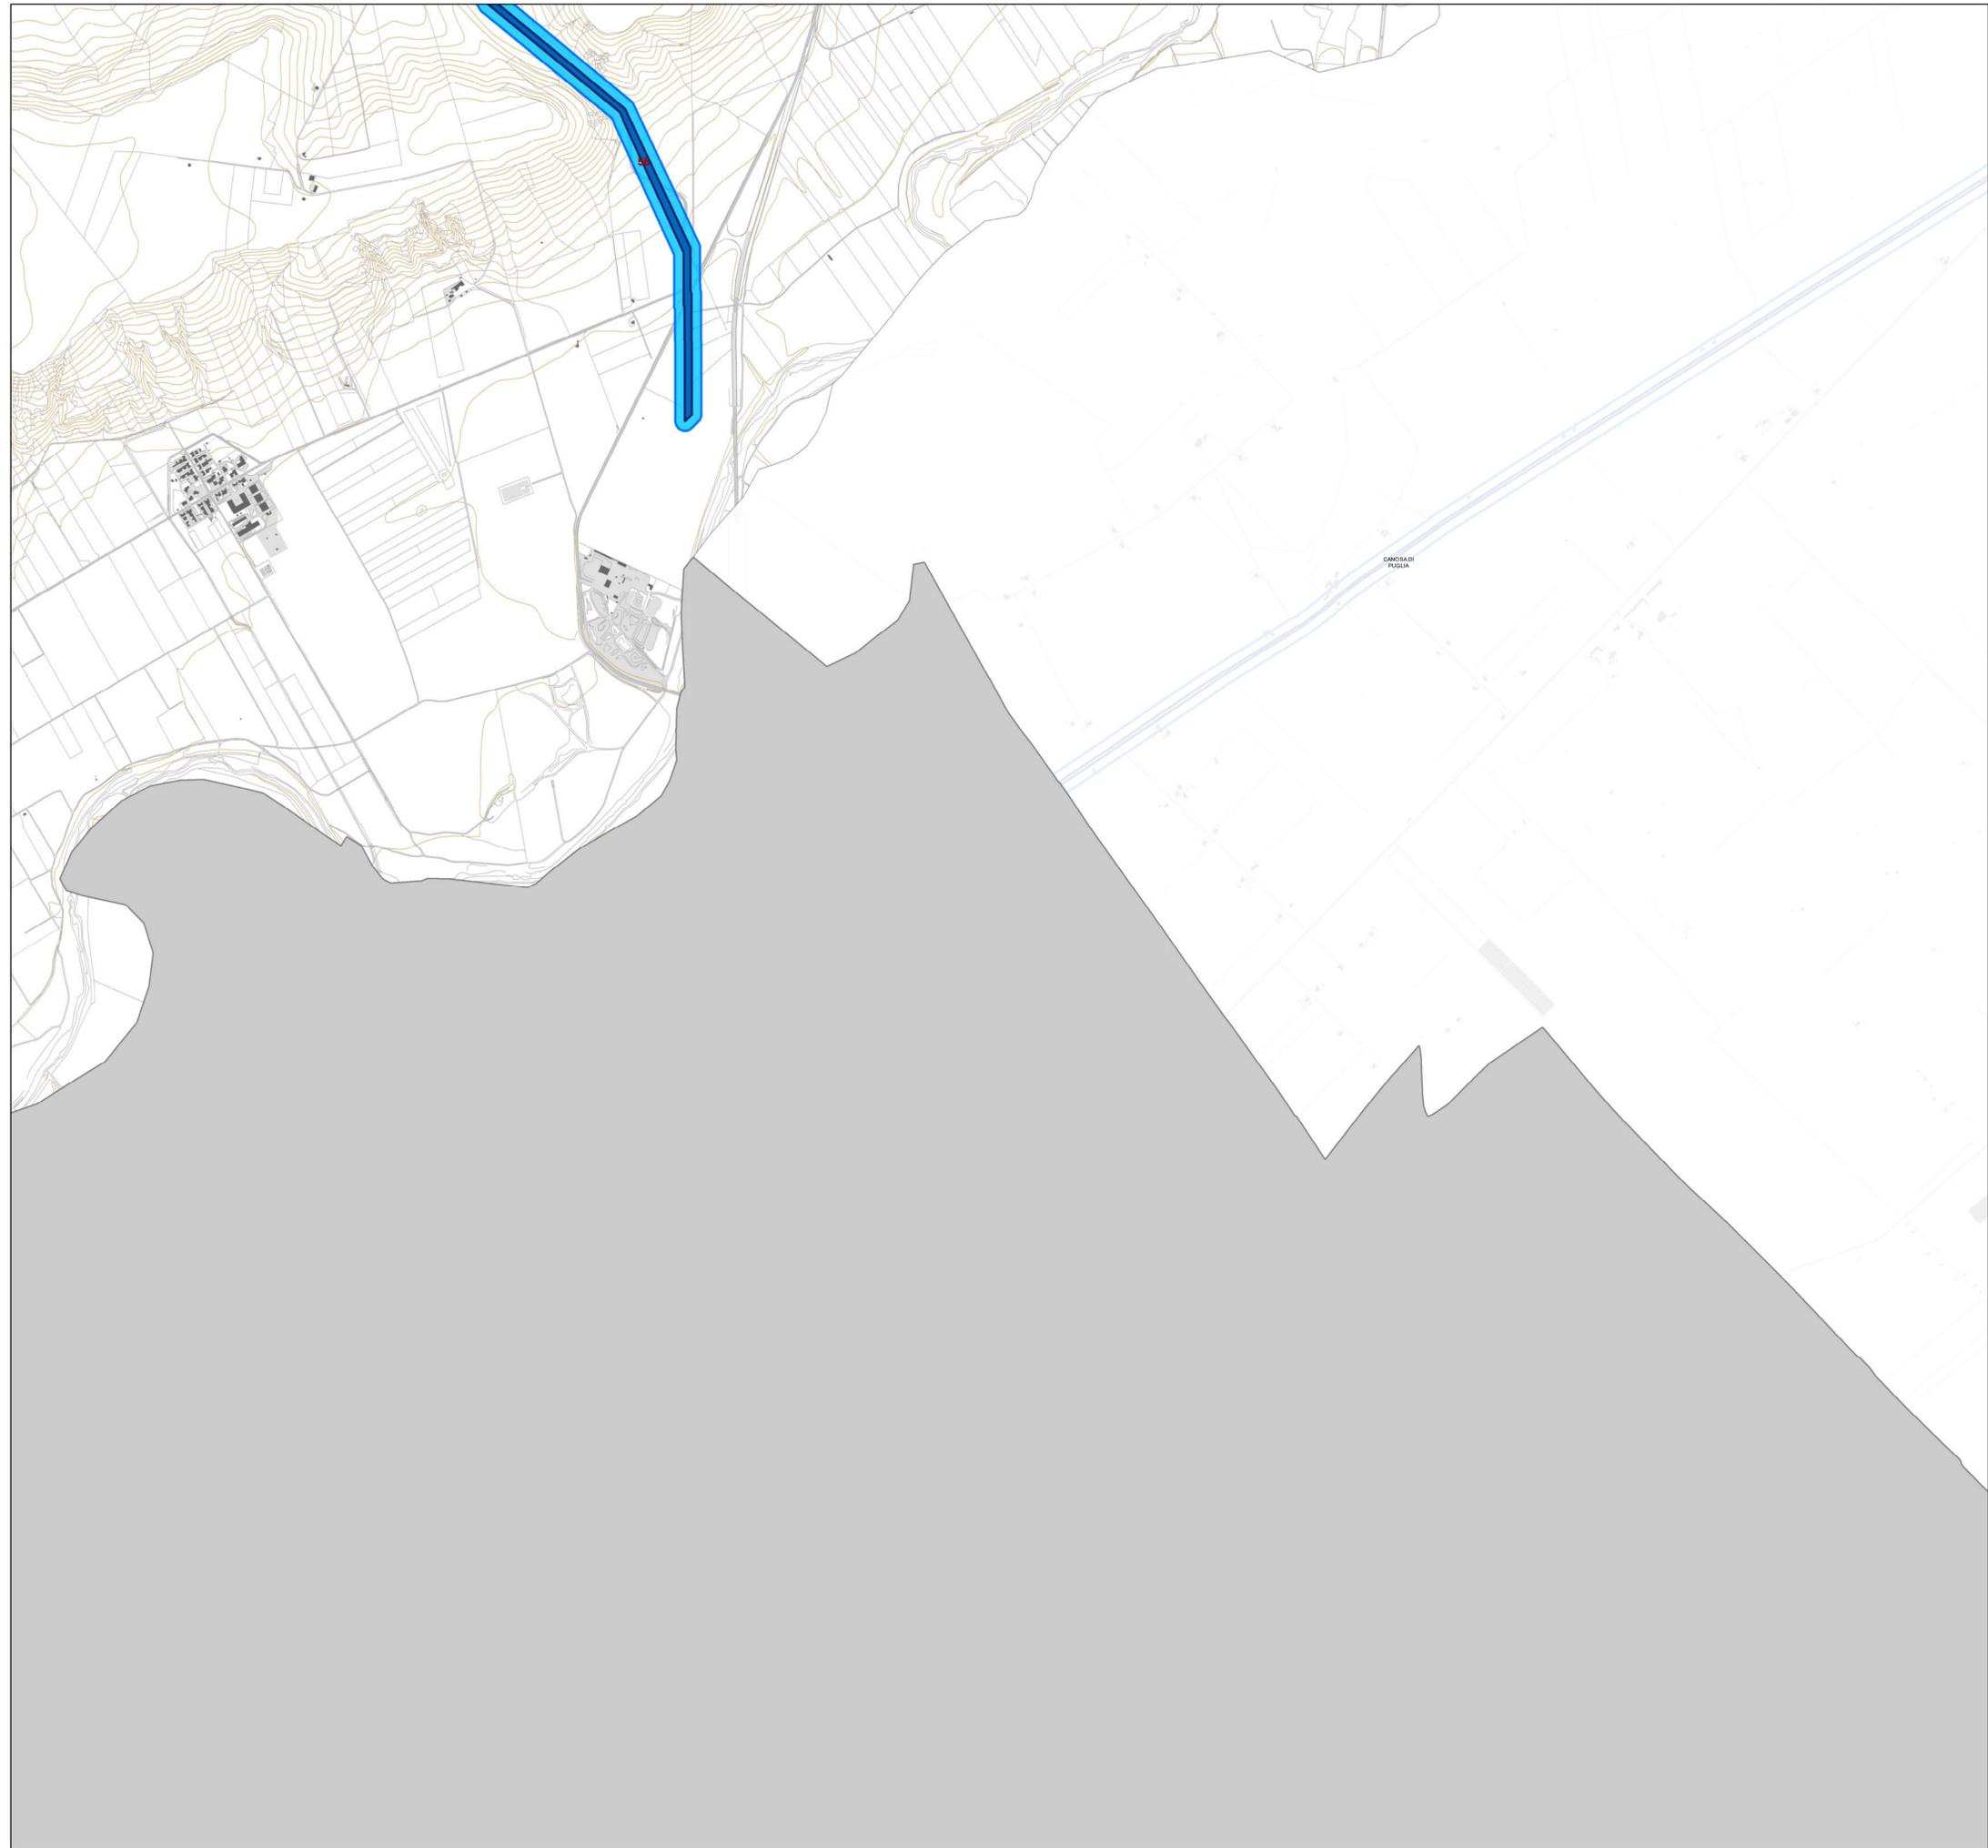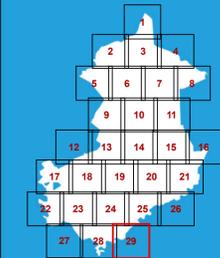

Le tutele del PUG

-  UCP Testimonianze della stratificazione insediativa: Rete dei tratturi
-  UCP Area di rispetto delle testimonianze della stratificazione insediativa: Rete dei tratturi

Le tutele del PPTR

-  UCP Testimonianze della stratificazione insediativa: Rete dei tratturi
-  UCP Area di rispetto delle testimonianze della stratificazione insediativa: Rete dei tratturi

UCP Testimonianze della stratificazione insediativa: Rete dei tratturi

Codice	Nome	Fonte
14	Regio Tratturo Foggia Ofanto	Quadro di Assetto dei Tratturi
16	Regio Braccio Cerignola Ascoli	Quadro di Assetto dei Tratturi
17	Regio Trattarello Orta Tressanti	Quadro di Assetto dei Tratturi
36	Regio Trattarello Foggia Ascoli Lavello	Quadro di Assetto dei Tratturi
40	Regio Trattarello Salpitello di Tonti Trinitapoli	Quadro di Assetto dei Tratturi
41	Regio Trattarello Foggia Tressanti Barletta	Quadro di Assetto dei Tratturi
42	Regio Trattarello Foggia Zapponeta	Quadro di Assetto dei Tratturi
43	Regio Trattarello Trinitapoli Zapponeta	Quadro di Assetto dei Tratturi
51	Regio Trattarello Cerignola Ponte di Bovino	Quadro di Assetto dei Tratturi
54	Regio Trattarello Candela Montegentile	Quadro di Assetto dei Tratturi
55	Regio Trattarello Stornara Lavello	Quadro di Assetto dei Tratturi
56	Regio Trattarello Stornara Montemilone	Quadro di Assetto dei Tratturi
57	Regio Trattarello Cerignola Melfi	Quadro di Assetto dei Tratturi
58	Regio Trattarello Cerignola Trinitapoli	Quadro di Assetto dei Tratturi
65	Regio Trattarello Ponte di Canosa Trinitapoli	Quadro di Assetto dei Tratturi
98	Regio Trattarello Cerignola San Cassiano Mezzano di Motta	Quadro di Assetto dei Tratturi
97	Regio Trattarello Camere Pente	Quadro di Assetto dei Tratturi