



PIANO URBANISTICO GENERALE

Sindaco
Dott. Francesco Bonito

Assessore all'Urbanistica
Ing. Luciano Giannotti

Ufficio di Piano

Arch. Michele Prencipe, Dirigente Settore Servizi Tecnici, coordinatore dell'Ufficio di Piano;
Ing. Vito Famiglietti, RUP del Settore Servizi Tecnici-Ufficio Edilizia Privata/Urbanistica,
Responsabile del PUG;
Dott.ssa Daniela Conte, Dirigente Settore n. 6, per la parte sociale;
Dott.ssa Annamaria Contento, supporto al RUP;
Dott.ssa Nunzia Riefoli, supporto al RUP;
Geom. Alfonso Di Pasquale, istruttore tecnico;
Geom. Vincenzo Fino, istruttore tecnico;
Carmine Minerva, collaboratore amministrativo.

Progettisti

Arch. Umberto Bloise
Arch. Gianluca Andreassi

Gruppo di lavoro

Arch. Pian. Andrea Tassinari
Dott. Michele Bux (Valutazione ambientale strategica)

Bozza 1ª conferenza di copianificazione



Adeguamento al PPTR

A.14a. 1

Le componenti Culturali e insediative
UCP Testimonianze della stratificazione
insediativa: Rete dei tratturi
e relativa area di rispetto

scala: 1:10.000

marzo 2025

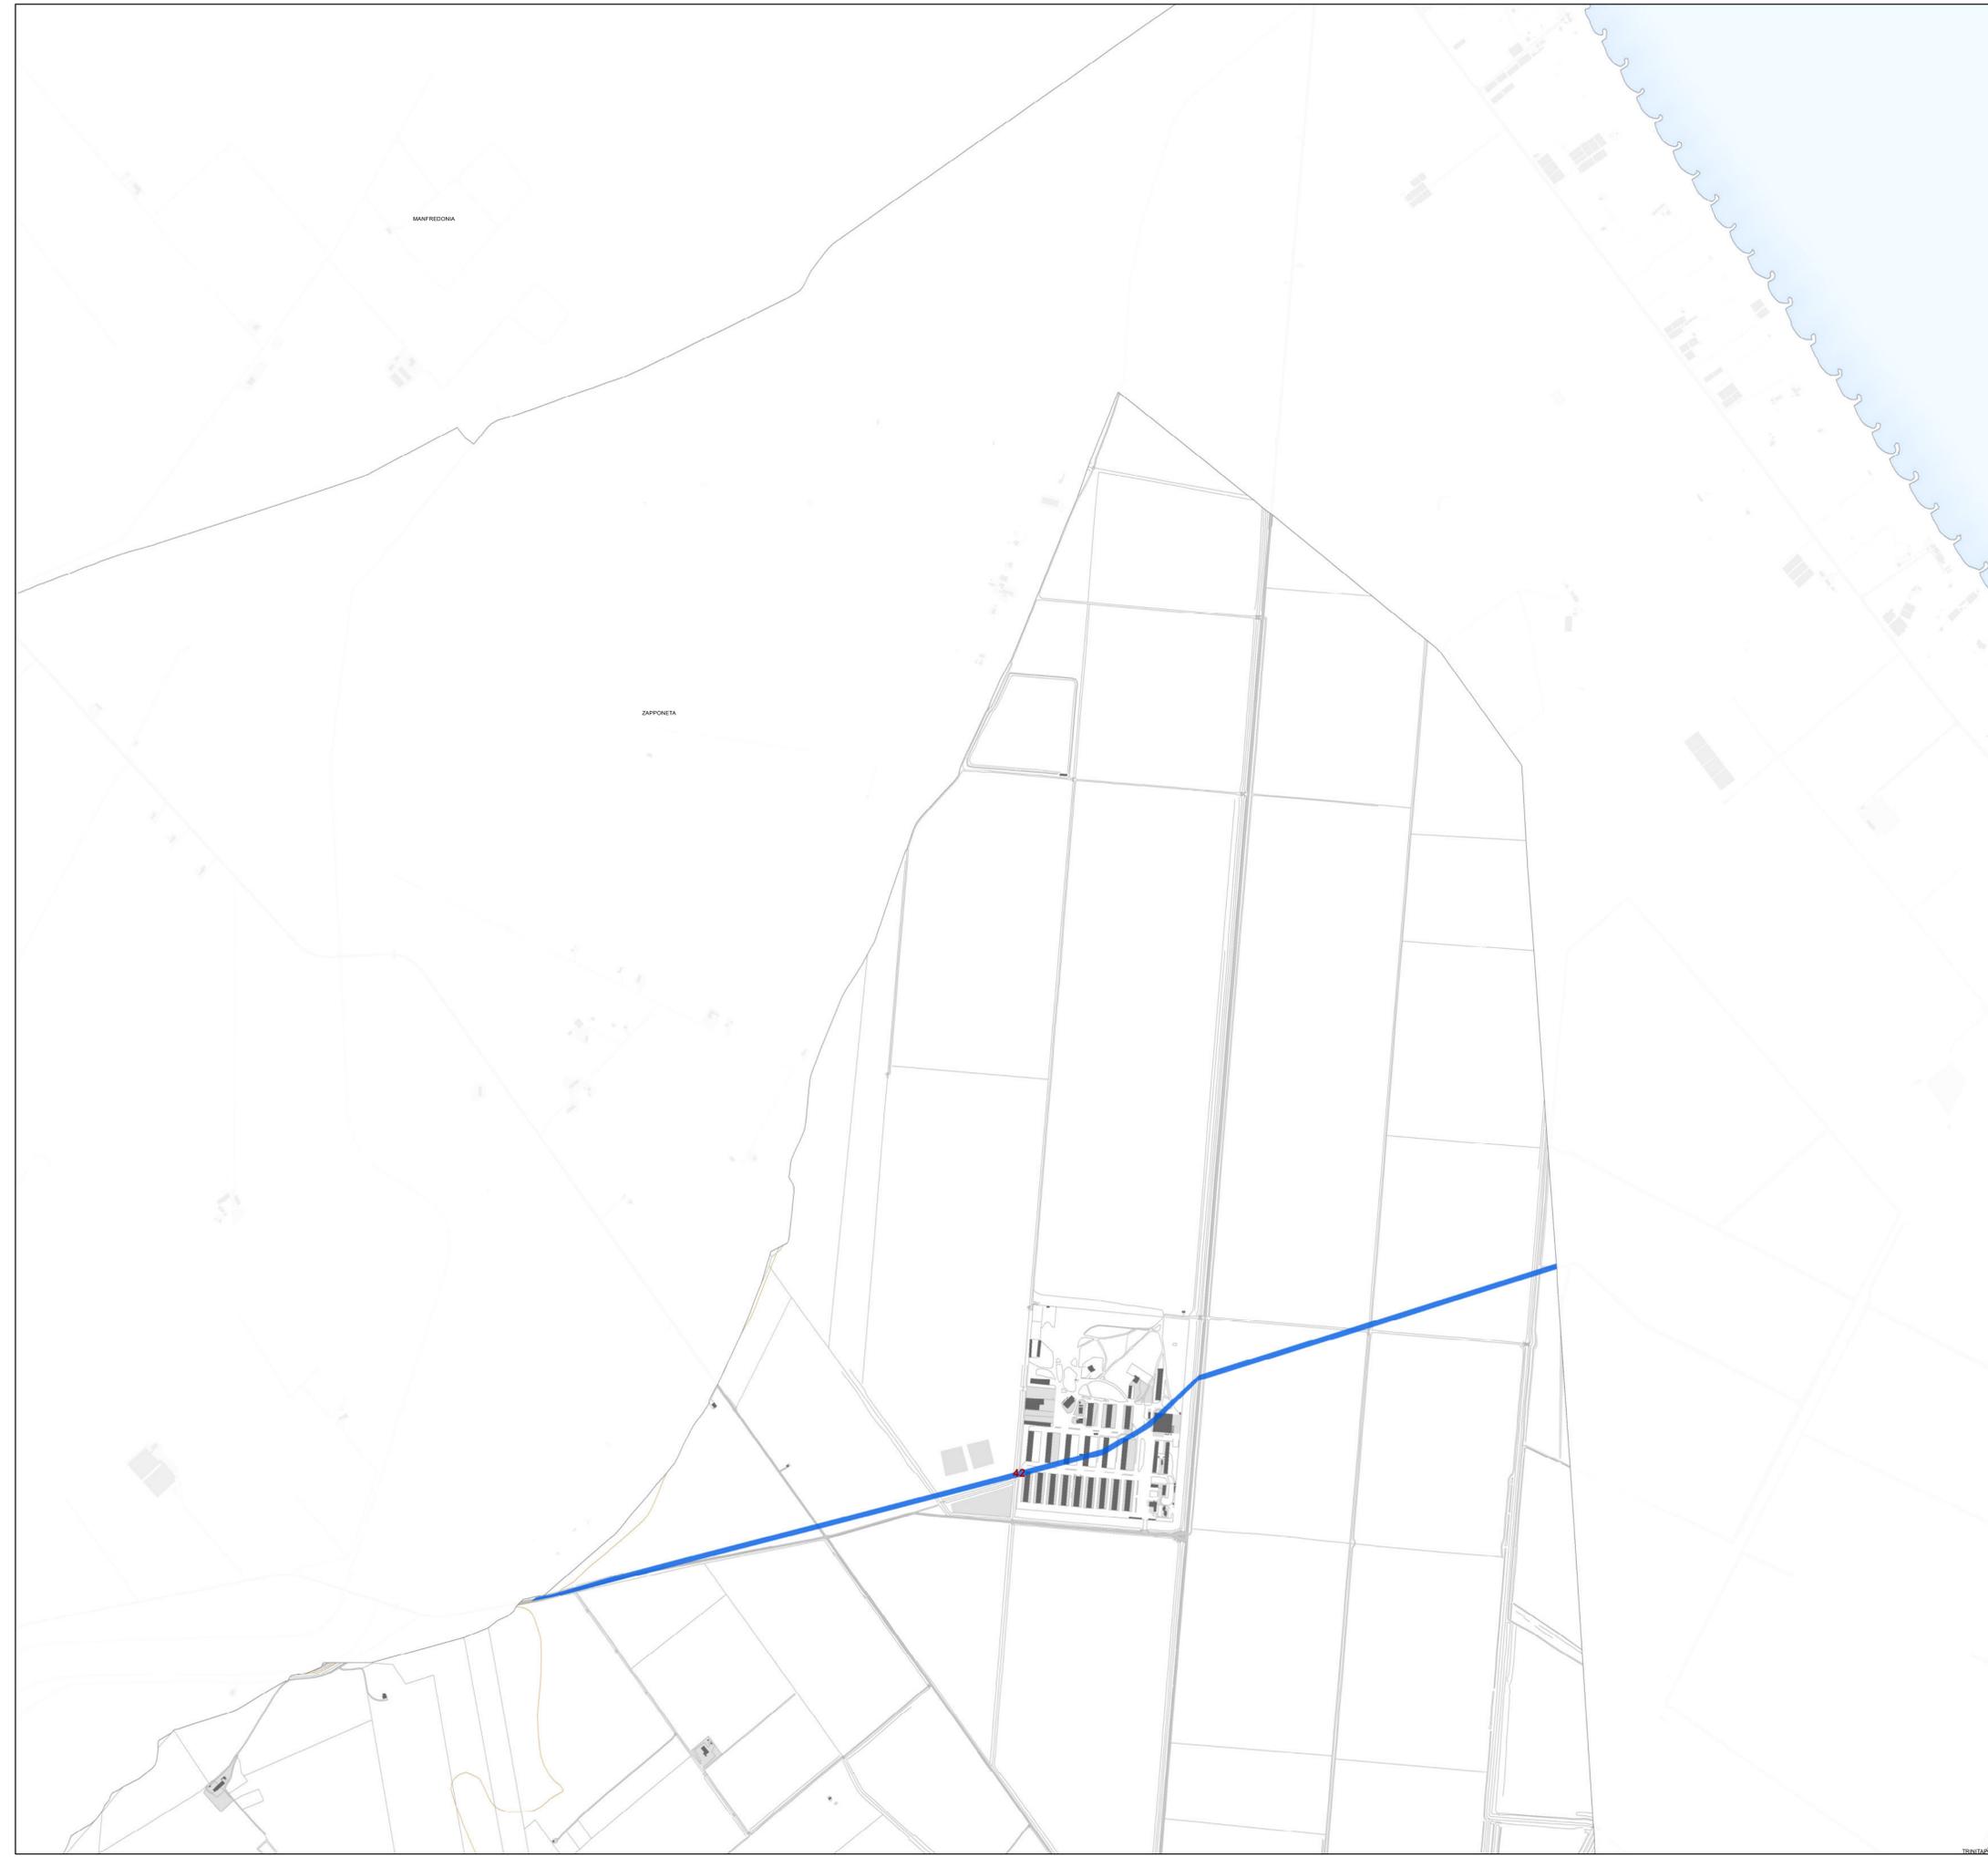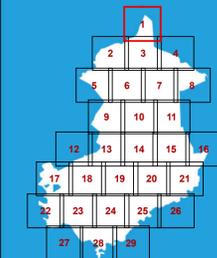

Le tutele del PUG

- a) tratturi che conservano l'originaria consistenza o che possono essere alla stessa recuperati, da conservare e valorizzare per il loro attuale interesse storico, archeologico e turistico – ricreativo
- b) aree tratturali idonee a soddisfare esigenze di carattere pubblico

Classificazione	Codice	Nome	
a) tratturi che conservano l'originaria consistenza o che possono essere alla stessa recuperati, da conservare e valorizzare per il loro attuale interesse storico, archeologico e turistico – ricreativo	14	Regio Tratturo Foggia Ofanto	
	17	Regio Tratturello Orta Tressanti	
	36	Regio Tratturello Foggia Ascoli Lavello	
	41	Regio Tratturello Foggia Tressanti Barletta	
	42	Regio Tratturello Foggia Zapponeta	
	43	Regio Tratturello Trinitapoli Zapponeta	
	51	Regio Tratturello Cerignola Ponte di Bovino	
	54	Regio Tratturello Candela Montegentile	
	55	Regio Tratturello Stornara Lavello	
	56	Regio Tratturello Stornara Montemilione	
	57	Regio Tratturello Cerignola Melfi	
	65	Regio Tratturello Ponte di Canosa Trinitapoli	
	97	Regio Tratturello Camere Pente	
	b) aree tratturali idonee a soddisfare esigenze di carattere pubblico	16	Regio Braccio Cerignola Ascoli
		40	Regio Tratturello Salpitello di Tonti Trinitapoli
		58	Regio Tratturello Cerignola Trinitapoli
		98	Regio Tratturello Cerignola San Cassiano Mezzano di Motta



PIANO URBANISTICO GENERALE

Sindaco
Dott. Francesco Bonito

Assessore all'Urbanistica
Ing. Luciano Giannotti

Ufficio di Piano
Arch. Michele Prencipe, Dirigente Settore Servizi Tecnici, coordinatore dell'Ufficio di Piano;
Ing. Vito Famiglietti, RUP del Settore Servizi Tecnici-Ufficio Edilizia Privata/Urbanistica,
Responsabile del PUG;
Dott.ssa Daniela Conte, Dirigente Settore n. 6, per la parte sociale;
Dott.ssa Annamaria Contente, supporto al RUP;
Dott.ssa Nunzia Rieffoli, supporto al RUP;
Geom. Alfonso Di Pasquale, istruttore tecnico;
Geom. Vincenzo Fino, istruttore tecnico;
Carmine Minerva, collaboratore amministrativo.

Progettisti
Arch. Umberto Bloise
Arch. Gianluca Andreassi

Gruppo di lavoro
Arch. Pian. Andrea Tassinari
Dott. Michele Bux (Valutazione ambientale strategica)

Bozza 1ª conferenza di copianificazione



Adeguamento al PPTR

A.14a. 2

Le componenti Culturali e insediative
UCP Testimonianze della stratificazione
insediativa: Rete dei tratturi
e relativa area di rispetto

scala: 1:10.000

marzo 2025

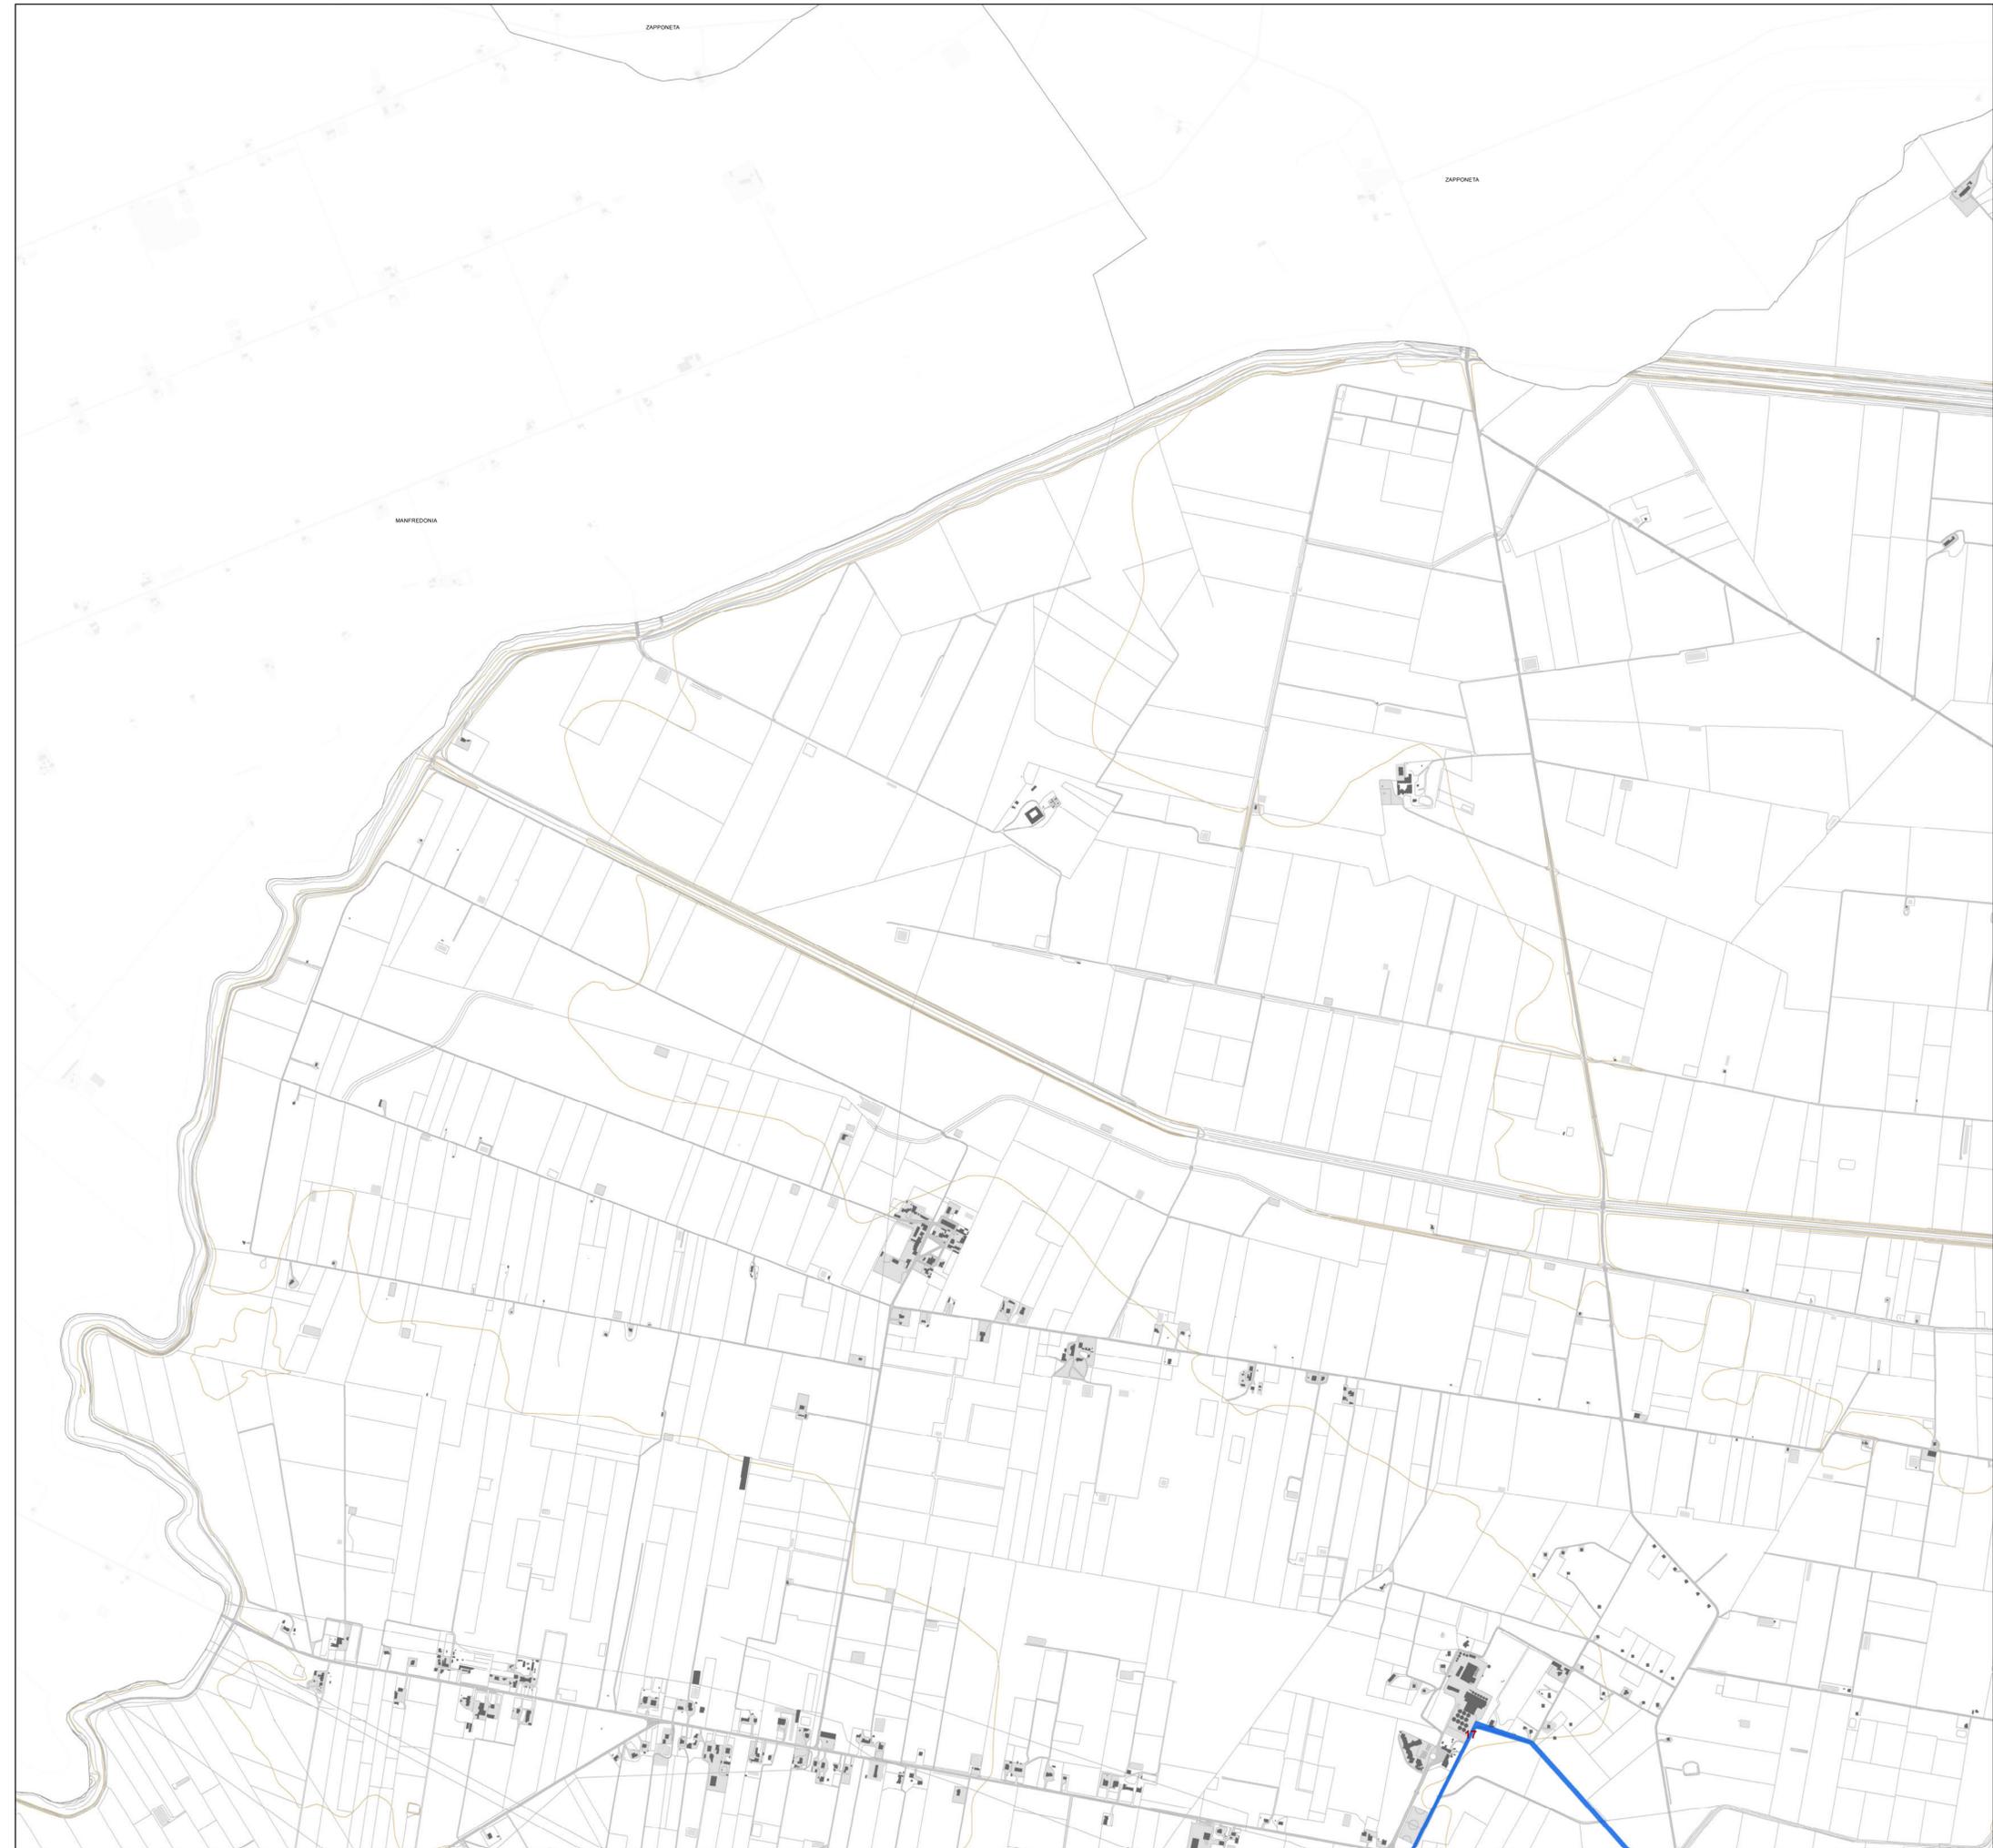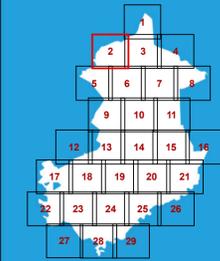

Le tutele del PUG

- a) tratturi che conservano l'originaria consistenza o che possono essere alla stessa recuperati, da conservare e valorizzare per il loro attuale interesse storico, archeologico e turistico – ricreativo
- b) aree tratturali idonee a soddisfare esigenze di carattere pubblico

Classificazione	Codice	Nome
➤	14	Regio Tratturo Foggia Ofanto
➤	17	Regio Tratturello Orta Tressanti
➤	36	Regio Tratturello Foggia Ascoli Lavello
➤	41	Regio Tratturello Foggia Tressanti Barletta
➤	42	Regio Tratturello Foggia Zapponeta
➤	43	Regio Tratturello Trinitapoli Zapponeta
➤	51	Regio Tratturello Cerignola Ponte di Bovino
➤	54	Regio Tratturello Candela Montegentile
➤	55	Regio Tratturello Stornara Lavello
➤	56	Regio Tratturello Stornara Montemilione
➤	57	Regio Tratturello Cerignola Melfi
➤	65	Regio Tratturello Ponte di Canosa Trinitapoli
➤	97	Regio Tratturello Camere Pente
➤	16	Regio Braccio Cerignola Ascoli
➤	40	Regio Tratturello Salpitello di Tonti Trinitapoli
➤	58	Regio Tratturello Cerignola Trinitapoli
➤	98	Regio Tratturello Cerignola San Cassiano Mezzano di Motta



PIANO URBANISTICO GENERALE

Sindaco
Dott. Francesco Bonito
Assessore all'Urbanistica
Ing. Luciano Giannotti

Ufficio di Piano
Arch. Michele Prencipe, Dirigente Settore Servizi Tecnici, coordinatore dell'Ufficio di Piano;
Ing. Vito Famiglietti, RUP del Settore Servizi Tecnici-Ufficio Edilizia Privata/Urbanistica,
Responsabile del PUG;
Dott.ssa Daniela Conte, Dirigente Settore n. 6, per la parte sociale;
Dott.ssa Annamaria Contento, supporto al RUP;
Dott.ssa Nunzia Rieffo, supporto al RUP;
Geom. Alfonso Di Pasquale, istruttore tecnico;
Geom. Vincenzo Fino, istruttore tecnico;
Carmine Minerva, collaboratore amministrativo.

Progettisti
Arch. Umberto Bloise
Arch. Gianluca Andreassi

Gruppo di lavoro
Arch. Pian. Andrea Tassinari
Dott. Michele Bux (Valutazione ambientale strategica)

Bozza 1ª conferenza di copianificazione


Adeguamento al PPTR

A.14a. 3

Le componenti Culturali e insediative
UCP Testimonianze della stratificazione
insediativa: Rete dei tratturi
e relativa area di rispetto

scala: 1:10.000


marzo 2025

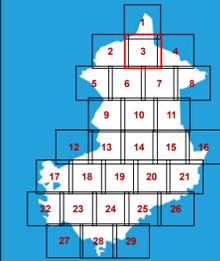

Le tutele del PUG

- a) tratturi che conservano l'originaria consistenza o che possono essere alla stessa recuperati, da conservare e valorizzare per il loro attuale interesse storico, archeologico e turistico - ricreativo
- b) aree tratturali idonee a soddisfare esigenze di carattere pubblico

Classificazione	Codice	Nome
	14	Regio Tratturo Foggia Ofanto
	17	Regio Tratturello Orta Tressanti
	36	Regio Tratturello Foggia Ascoli Lavello
	41	Regio Tratturello Foggia Tressanti Barletta
	42	Regio Tratturello Foggia Zapponeta
	43	Regio Tratturello Trinitapoli Zapponeta
	51	Regio Tratturello Cerignola Ponte di Bovino
	54	Regio Tratturello Candela Montegentile
	55	Regio Tratturello Stornara Lavello
	56	Regio Tratturello Stornara Montemilione
	57	Regio Tratturello Cerignola Melfi
	65	Regio Tratturello Ponte di Canosa Trinitapoli
	97	Regio Tratturello Camere Pente
a) tratturi che conservano l'originaria consistenza o che possono essere alla stessa recuperati, da conservare e valorizzare per il loro attuale interesse storico, archeologico e turistico - ricreativo	16	Regio Braccio Cerignola Ascoli
	40	Regio Tratturello Salpitello di Tonti Trinitapoli
	58	Regio Tratturello Cerignola Trinitapoli
	98	Regio Tratturello Cerignola San Cassiano Mezzano di Motta

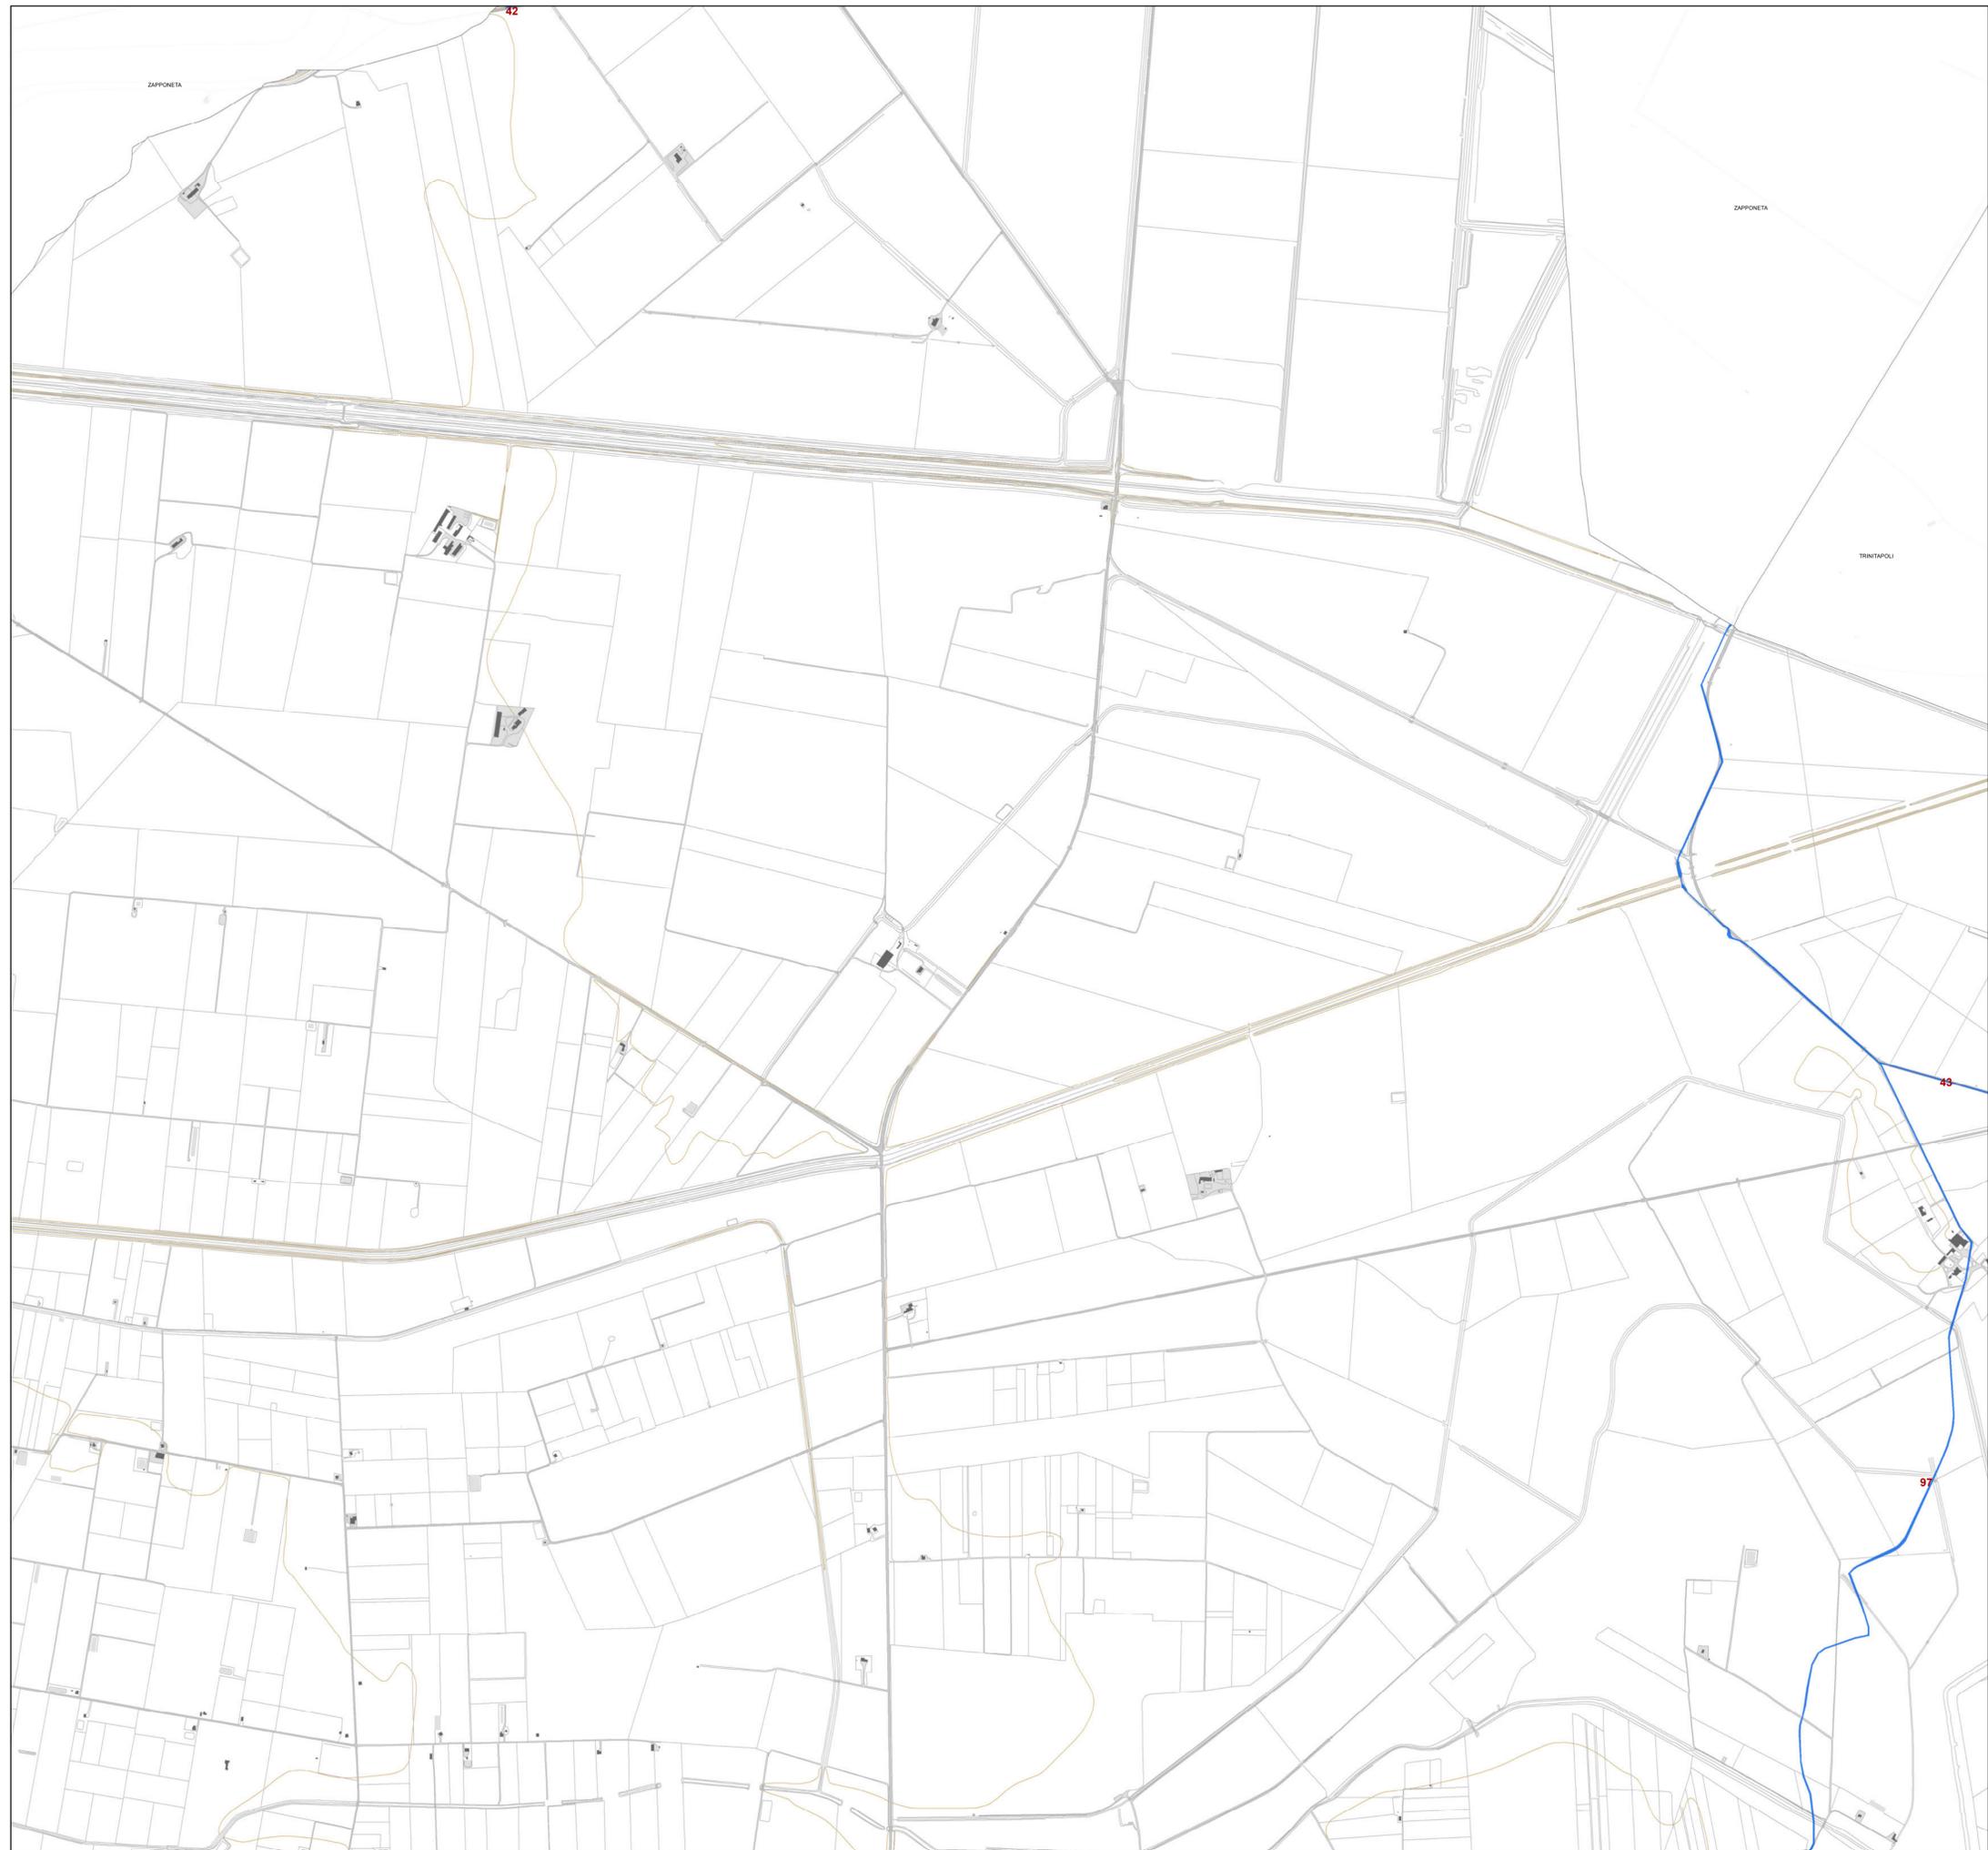



PIANO URBANISTICO GENERALE

Sindaco
Dott. Francesco Bonito

Assessore all'Urbanistica
Ing. Luciano Giannotti

Ufficio di Piano
Arch. Michele Prencipe, Dirigente Settore Servizi Tecnici, coordinatore dell'Ufficio di Piano;
Ing. Vito Famiglietti, RUP del Settore Servizi Tecnici-Ufficio Edilizia Privata/Urbanistica,
Responsabile del PUG;
Dott.ssa Daniela Conte, Dirigente Settore n. 6, per la parte sociale;
Dott.ssa Annamaria Contento, supporto al RUP;
Dott.ssa Nunzia Riefoli, supporto al RUP;
Geom. Alfonso Di Pasquale, istruttore tecnico;
Geom. Vincenzo Fino, istruttore tecnico;
Carmine Minerva, collaboratore amministrativo.

Progettisti
Arch. Umberto Bloise
Arch. Gianluca Andreassi

Gruppo di lavoro
Arch. Pian. Andrea Tassinari
Dott. Michele Bux (Valutazione ambientale strategica)

Bozza 1ª conferenza di copianificazione


Adeguamento al PPTR

A.14a. 4

Le componenti Culturali e insediative
UCP Testimonianze della stratificazione
insediativa: Rete dei tratturi
e relativa area di rispetto

scala: 1:10.000


marzo 2025

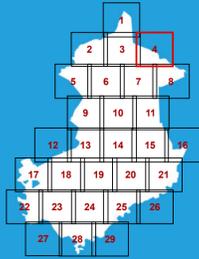

Le tutele del PUG

-  a) tratturi che conservano l'originaria consistenza o che possono essere alla stessa recuperati, da conservare e valorizzare per il loro attuale interesse storico, archeologico e turistico - ricreativo
-  b) aree tratturali idonee a soddisfare esigenze di carattere pubblico

Classificazione	Codice	Nome
a) tratturi che conservano l'originaria consistenza o che possono essere alla stessa recuperati, da conservare e valorizzare per il loro attuale interesse storico, archeologico e turistico - ricreativo	14	Regio Tratturo Foggia Ofanto
	17	Regio Tratturello Orta Tressanti
	36	Regio Tratturello Foggia Ascoli Lavello
	41	Regio Tratturello Foggia Tressanti Barletta
	42	Regio Tratturello Foggia Zapponeta
	43	Regio Tratturello Trinitapoli Zapponeta
	51	Regio Tratturello Cerignola Ponte di Bovino
	54	Regio Tratturello Candela Montegentile
	55	Regio Tratturello Stornara Lavello
	56	Regio Tratturello Stornara Montemilione
	57	Regio Tratturello Cerignola Melfi
	65	Regio Tratturello Ponte di Canosa Trinitapoli
	97	Regio Tratturello Camere Pente
	b) aree tratturali idonee a soddisfare esigenze di carattere pubblico	16
40		Regio Tratturello Salpitello di Tonti Trinitapoli
58		Regio Tratturello Cerignola Trinitapoli
98		Regio Tratturello Cerignola San Cassiano Mezzano di Motta

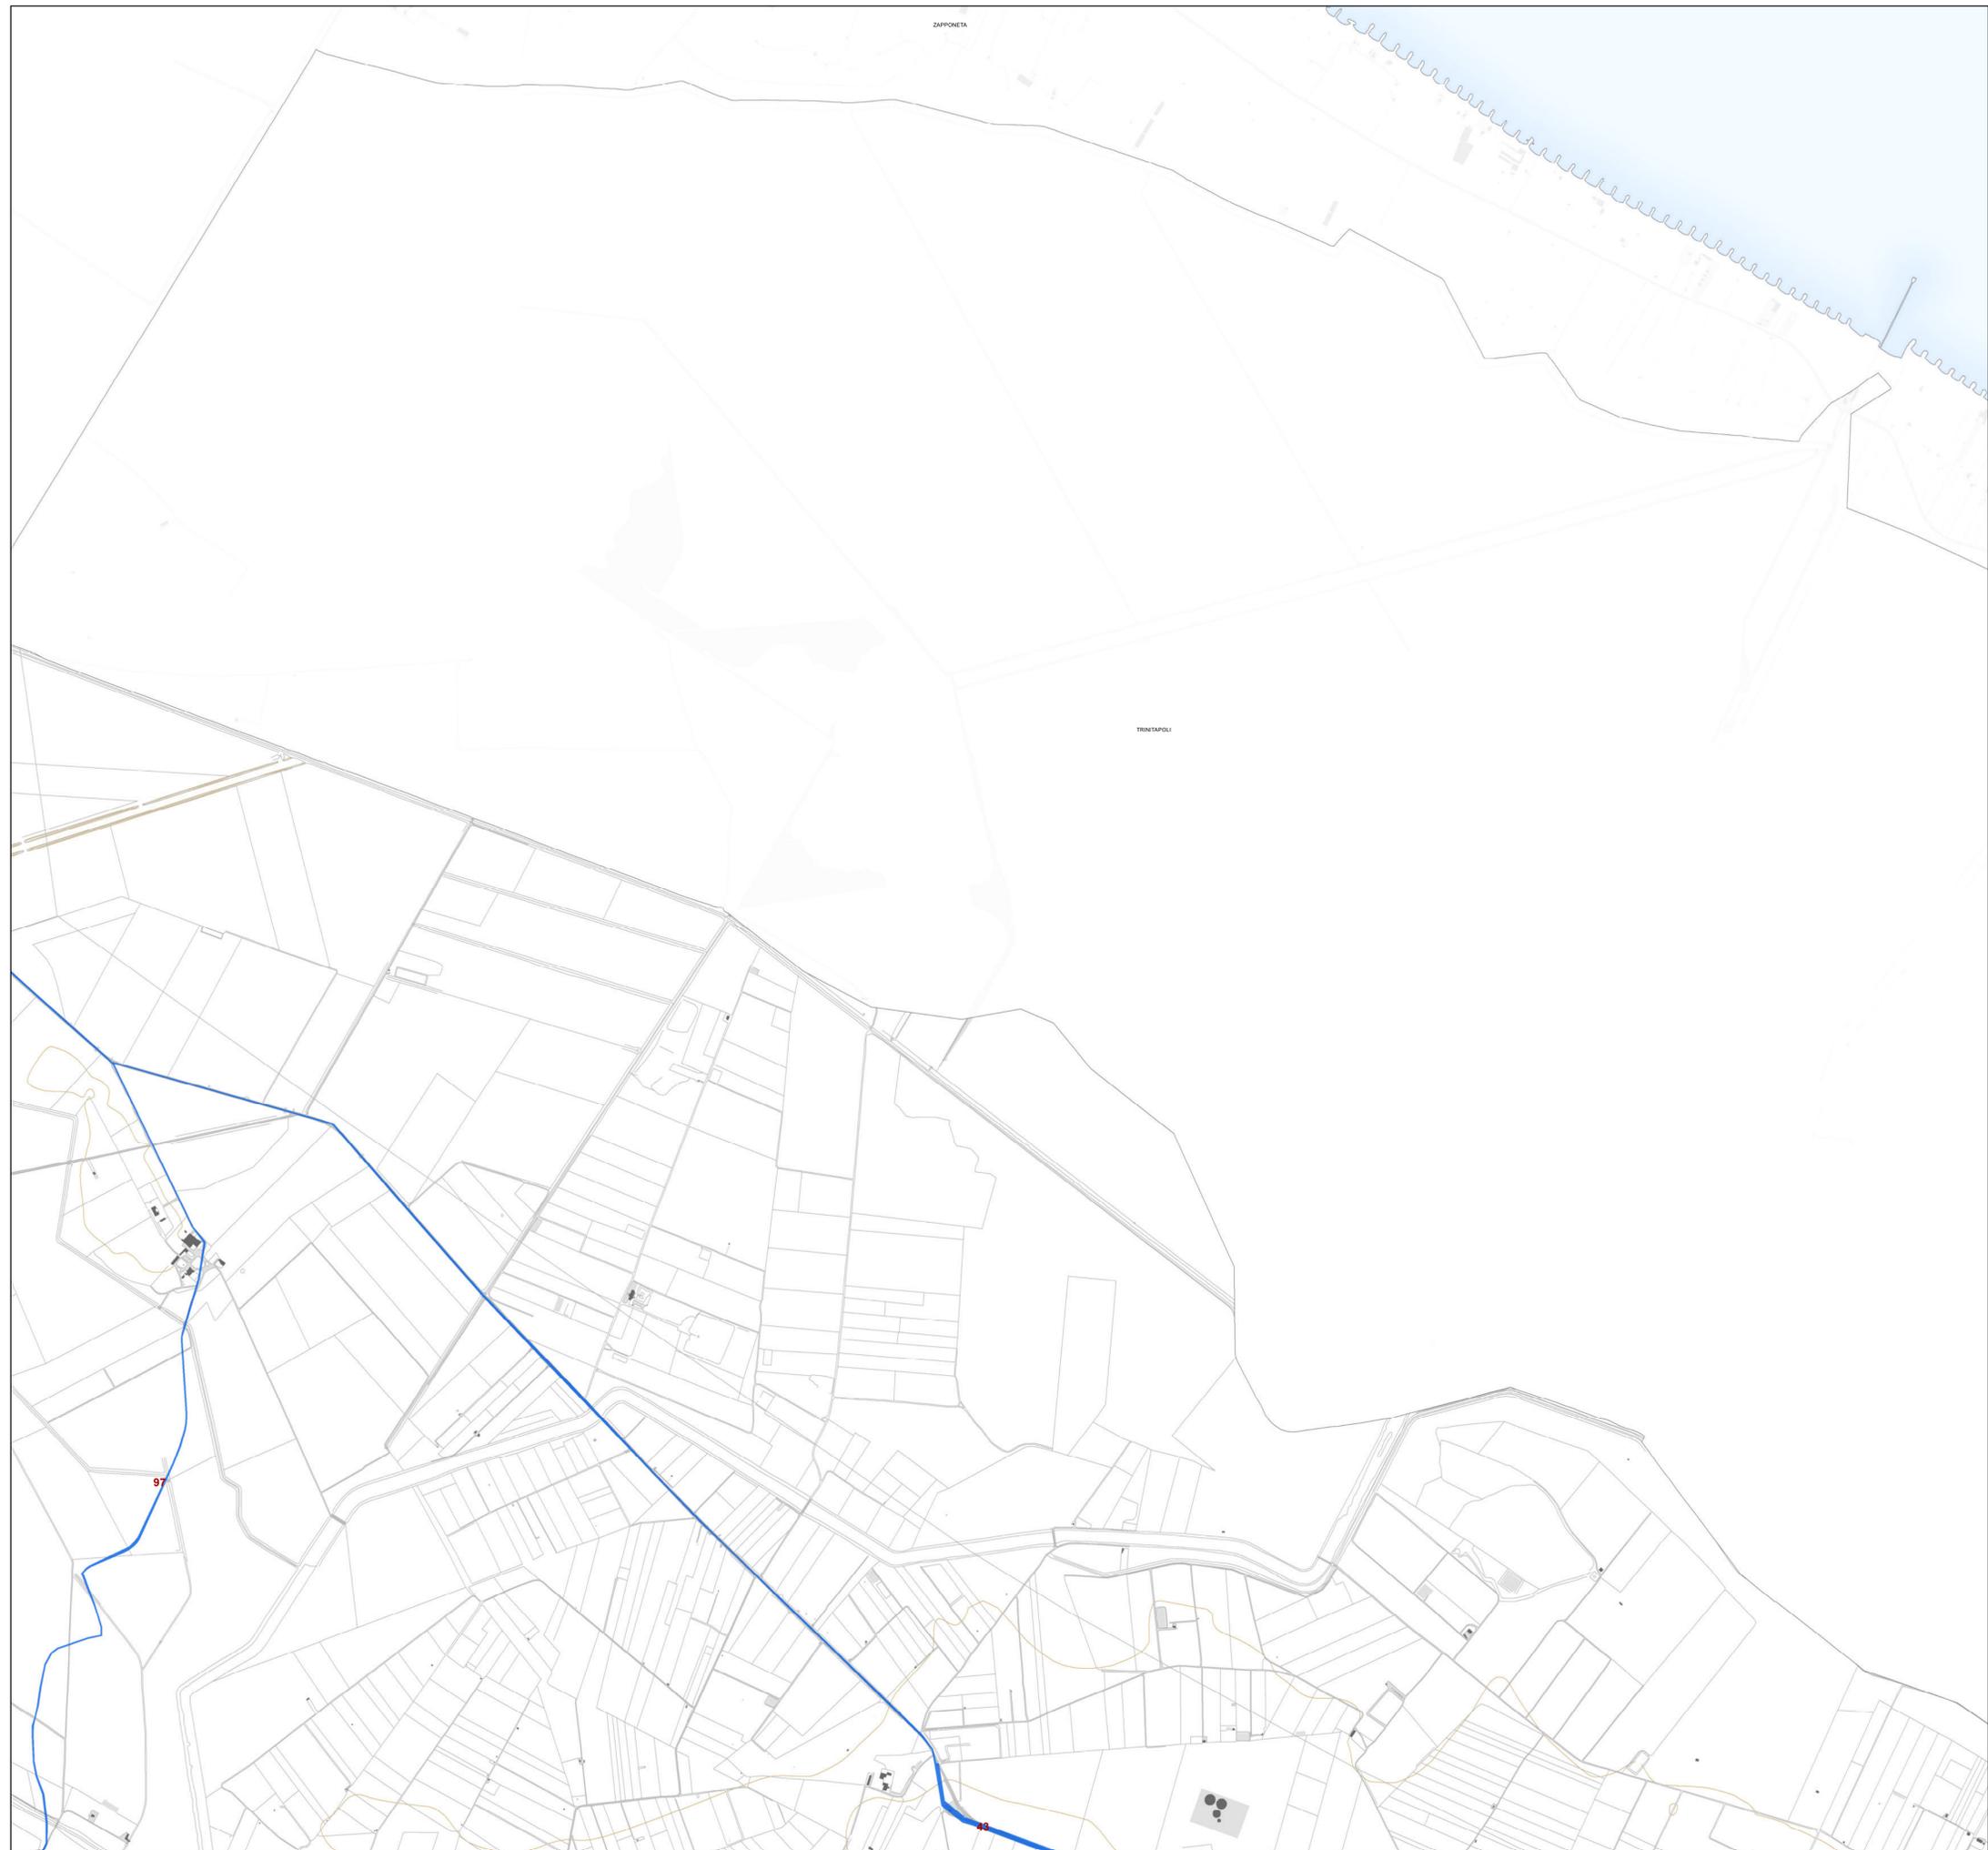



PIANO URBANISTICO GENERALE

Sindaco
Dott. Francesco Bonito


Assessore all'Urbanistica
Ing. Luciano Giannotti

Ufficio di Piano
Arch. Michele Prencipe, Dirigente Settore Servizi Tecnici, coordinatore dell'Ufficio di Piano;
Ing. Vito Famiglietti, Rap del Settore Servizi Tecnici-Ufficio Edilizia Privata/Urbanistica,
Responsabile del PUG;
Dott.ssa Daniela Conte, Dirigente Settore n. 6, per la parte sociale;
Dott.ssa Annamaria Contento, supporto al Rap;
Dott.ssa Nunzia Riefoli, supporto al Rap;
Geom. Alfonso Di Pasquale, istruttore tecnico;
Geom. Vincenzo Fino, istruttore tecnico;
Carmine Minerva, collaboratore amministrativo.

Progettisti
Arch. Umberto Bloise
Arch. Gianluca Andreassi

Gruppo di lavoro
Arch. Pian. Andrea Tassinari
Dott. Michele Bux (Valutazione ambientale strategica)

Bozza 1ª conferenza di copianificazione

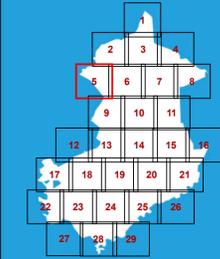

Adeguamento al PPTR

A.14a. 5

Le componenti Culturali e insediative
UCP Testimonianze della stratificazione
insediativa: Rete dei tratturi
e relativa area di rispetto

scala: 1:10.000

marzo 2025



Le tutele del PUG

- a) tratturi che conservano l'originaria consistenza o che possono essere alla stessa recuperati, da conservare e valorizzare per il loro attuale interesse storico, archeologico e turistico – ricreativo
- b) aree tratturali idonee a soddisfare esigenze di carattere pubblico

Classificazione	Codice	Nome	
a) tratturi che conservano l'originaria consistenza o che possono essere alla stessa recuperati, da conservare e valorizzare per il loro attuale interesse storico, archeologico e turistico – ricreativo	14	Regio Tratturo Foggia Ofanto	
	17	Regio Tratturello Orta Tressanti	
	36	Regio Tratturello Foggia Ascoli Lavello	
	41	Regio Tratturello Foggia Tressanti Barletta	
	42	Regio Tratturello Foggia Zapponeta	
	43	Regio Tratturello Trinitapoli Zapponeta	
	51	Regio Tratturello Cerignola Ponte di Bovino	
	54	Regio Tratturello Candela Montegentile	
	55	Regio Tratturello Stornara Lavello	
	56	Regio Tratturello Stornara Montemilione	
	57	Regio Tratturello Cerignola Melfi	
	65	Regio Tratturello Ponte di Canosa Trinitapoli	
	97	Regio Tratturello Camere Pente	
	b) aree tratturali idonee a soddisfare esigenze di carattere pubblico	16	Regio Braccio Cerignola Ascoli
		40	Regio Tratturello Salpitello di Tonti Trinitapoli
		58	Regio Tratturello Cerignola Trinitapoli
		98	Regio Tratturello Cerignola San Cassiano Mezzano di Motta



PIANO URBANISTICO GENERALE

Sindaco

Dott. Francesco Bonito

Assessore all'Urbanistica

Ing. Luciano Giannotti

Ufficio di Piano

Arch. Michele Prencipe, Dirigente Settore Servizi Tecnici, coordinatore dell'Ufficio di Piano;
Ing. Vito Famiglietti, Rap del Settore Servizi Tecnici-Ufficio Edilizia Privata/Urbanistica,
Responsabile del PUG;

Dott.ssa Daniela Conte, Dirigente Settore n. 6, per la parte sociale;

Dott.ssa Annamaria Contento, supporto al Rap;

Dott.ssa Nunzia Rieffoli, supporto al Rap;

Geom. Alfonso Di Pasquale, istruttore tecnico;

Geom. Vincenzo Fino, istruttore tecnico;

Carmine Minerva, collaboratore amministrativo.

Progettisti

Arch. Umberto Bloise


Arch. Gianluca Andreassi

Gruppo di lavoro

Arch. Pian. Andrea Tassinari

Dott. Michele Bux (Valutazione ambientale strategica)

Bozza 1ª conferenza di copianificazione

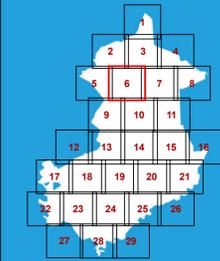

Adeguamento al PPTR

A.14a. 6

Le componenti Culturali e insediative
UCP Testimonianze della stratificazione
insediativa: Rete dei tratturi
e relativa area di rispetto

scala: 1:10.000

marzo 2025



Le tutele del PUG

- a) tratturi che conservano l'originaria consistenza o che possono essere alla stessa recuperati, da conservare e valorizzare per il loro attuale interesse storico, archeologico e turistico - ricreativo
- b) aree tratturali idonee a soddisfare esigenze di carattere pubblico

Classificazione	Codice	Nome	
a) tratturi che conservano l'originaria consistenza o che possono essere alla stessa recuperati, da conservare e valorizzare per il loro attuale interesse storico, archeologico e turistico - ricreativo	14	Regio Tratturo Foggia Ofanto	
	17	Regio Tratturello Orta Tressanti	
	36	Regio Tratturello Foggia Ascoli Lavello	
	41	Regio Tratturello Foggia Tressanti Barletta	
	42	Regio Tratturello Foggia Zapponeta	
	43	Regio Tratturello Trinitapoli Zapponeta	
	51	Regio Tratturello Cerignola Ponte di Bovino	
	54	Regio Tratturello Candela Montegentile	
	55	Regio Tratturello Stornara Lavello	
	56	Regio Tratturello Stornara Montemilione	
	57	Regio Tratturello Cerignola Melfi	
	65	Regio Tratturello Ponte di Canosa Trinitapoli	
	97	Regio Tratturello Camere Pente	
	b) aree tratturali idonee a soddisfare esigenze di carattere pubblico	16	Regio Braccio Cerignola Ascoli
		40	Regio Tratturello Salpitello di Tonti Trinitapoli
58		Regio Tratturello Cerignola Trinitapoli	
98		Regio Tratturello Cerignola San Cassiano Mezzano di Motta	



PIANO URBANISTICO GENERALE

Sindaco
Dott. Francesco Bonito

Assessore all'Urbanistica
Ing. Luciano Giannotti

Ufficio di Piano

Arch. Michele Prencipe, Dirigente Settore Servizi Tecnici, coordinatore dell'Ufficio di Piano;
Ing. Vito Famiglietti, Rap del Settore Servizi Tecnici-Ufficio Edilizia Privata/Urbanistica, Responsabile del PUG;
Dott.ssa Daniela Conte, Dirigente Settore n. 6, per la parte sociale;
Dott.ssa Annamaria Contento, supporto al Rap;
Dott.ssa Nunzia Rieffo, supporto al Rap;
Geom. Alfonso Di Pasquale, istruttore tecnico;
Geom. Vincenzo Fino, istruttore tecnico;
Carmine Minerva, collaboratore amministrativo.

Progettisti

Arch. Umberto Bloise
Arch. Gianluca Andreassi

Gruppo di lavoro

Arch. Pian. Andrea Tassinari
Dott. Michele Bux (Valutazione ambientale strategica)

Bozza 1ª conferenza di copianificazione



Adeguamento al PPTR

A.14a. 7

Le componenti Culturali e insediative
UCP Testimonianze della stratificazione
insediativa: Rete dei tratturi
e relativa area di rispetto

scala: 1:10.000

marzo 2025

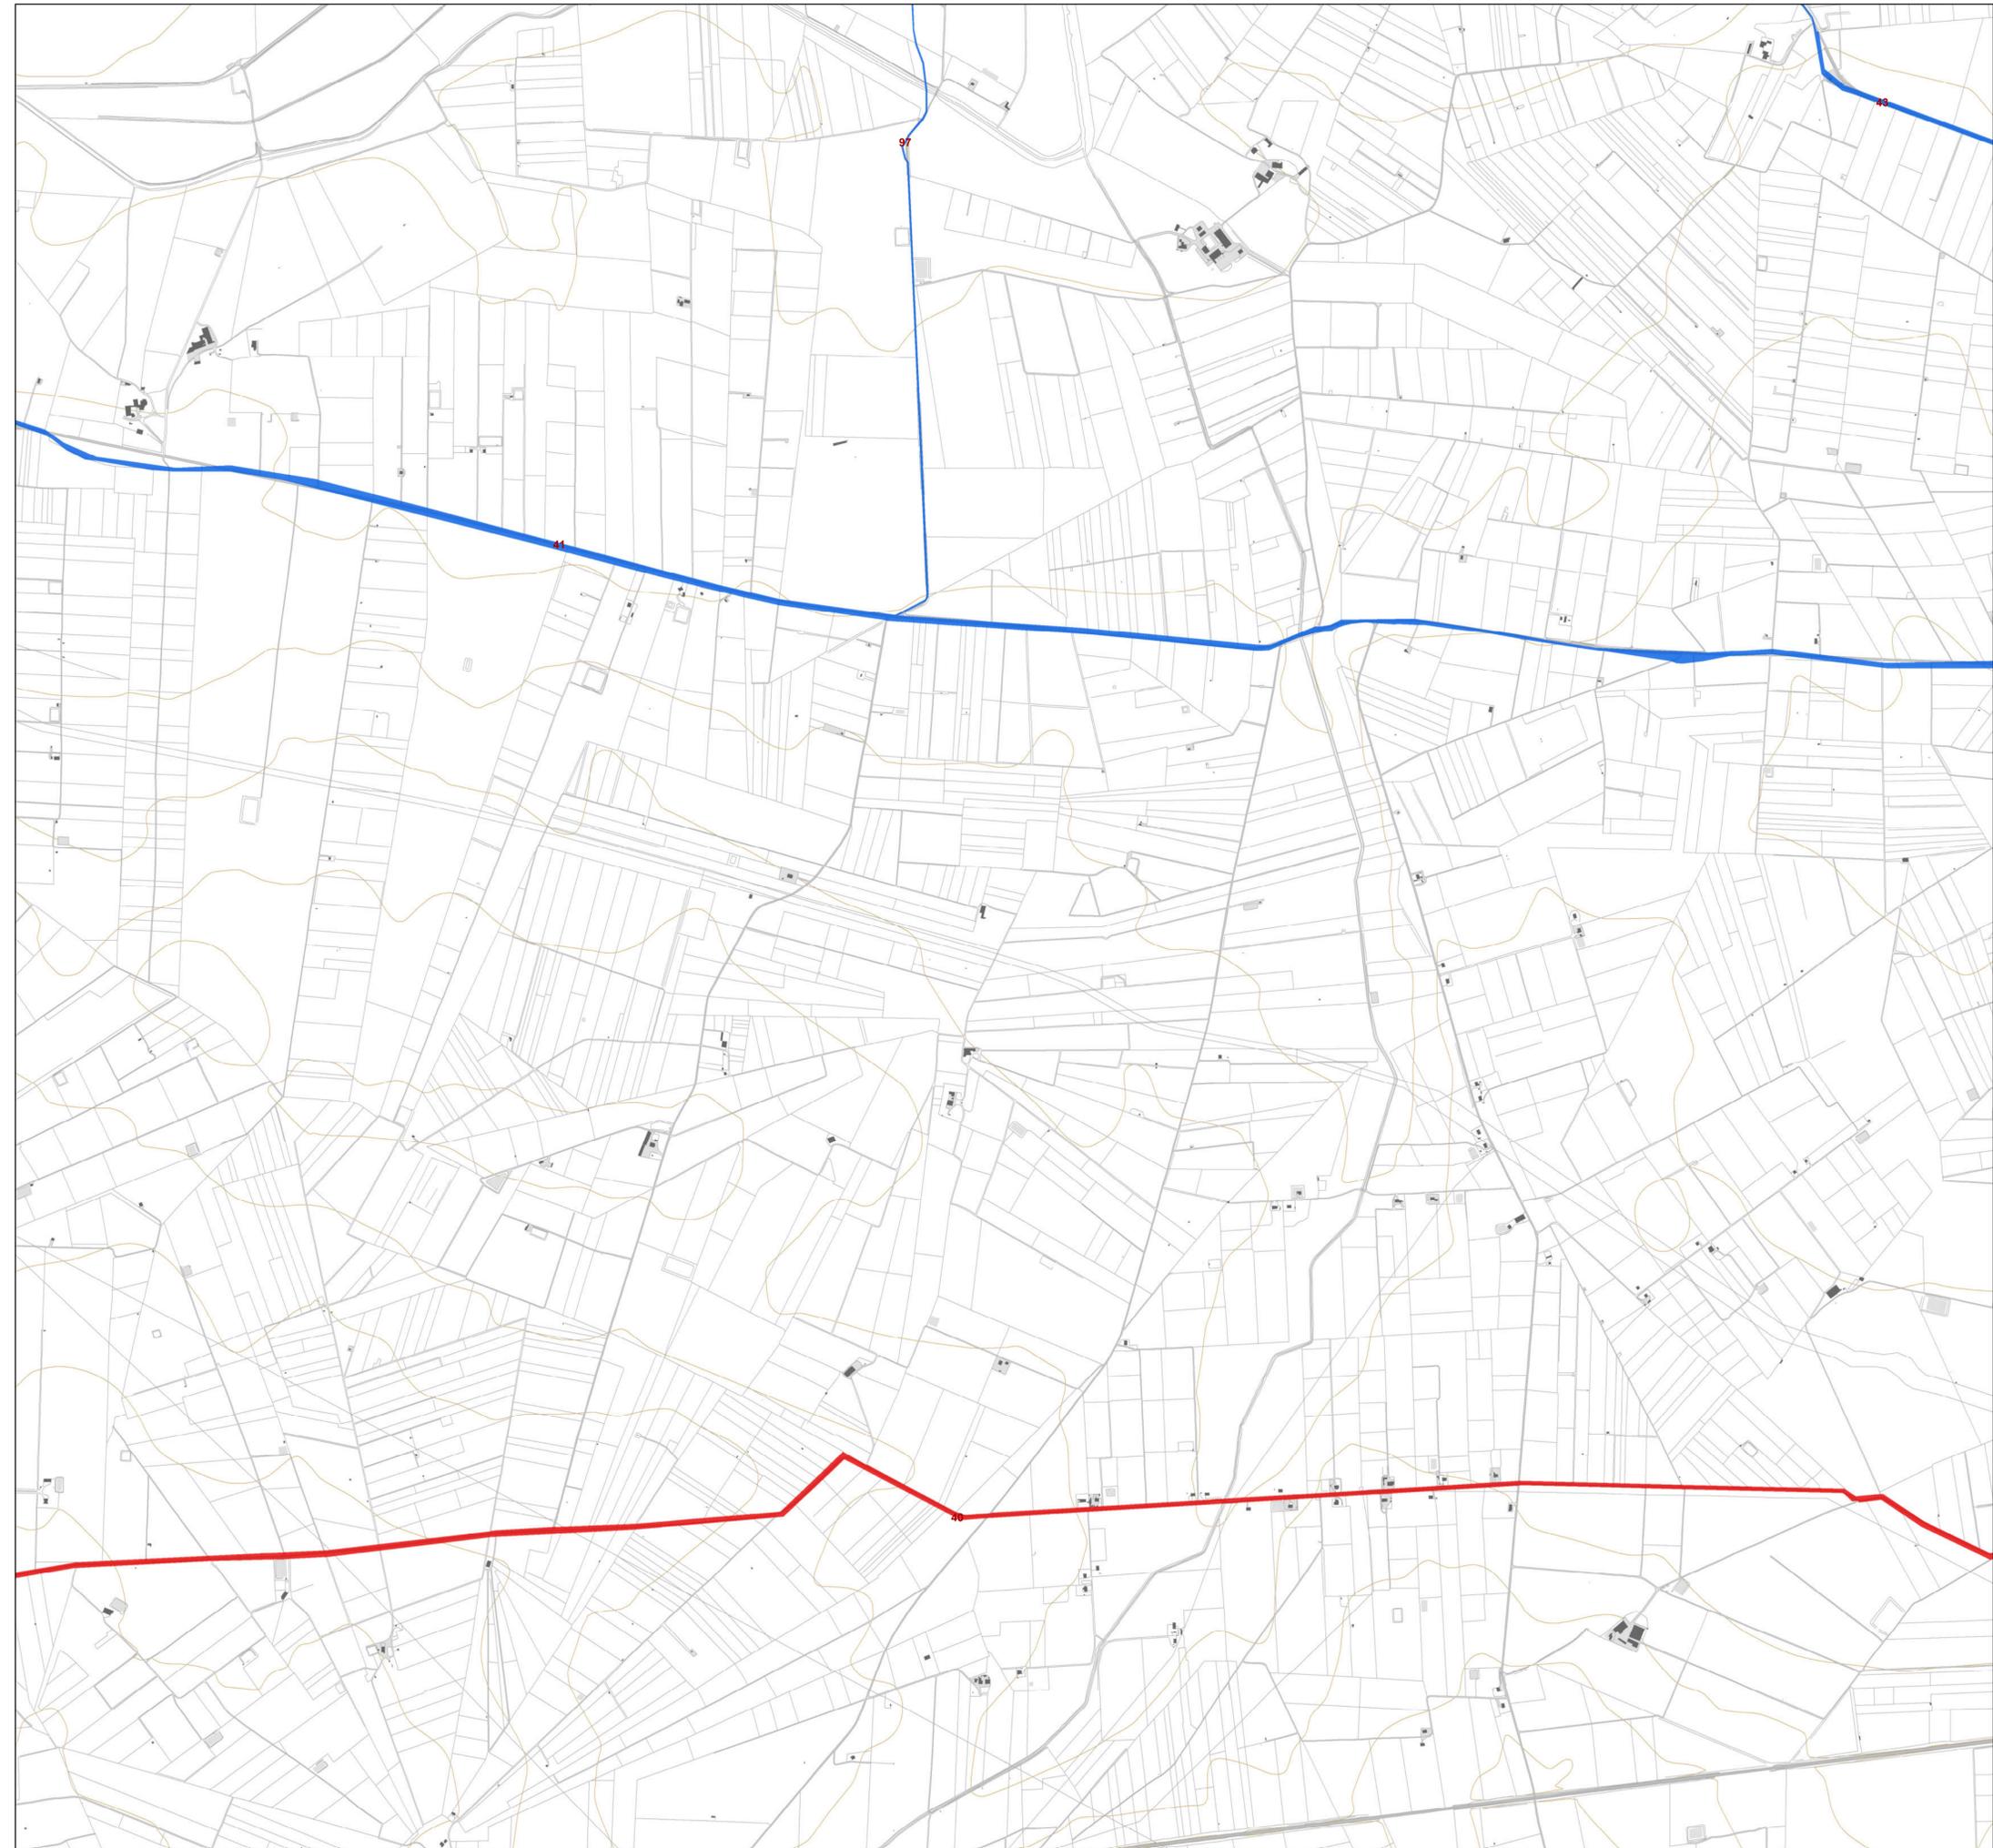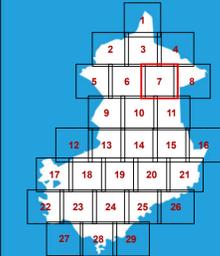

Le tutele del PUG

- a) tratturi che conservano l'originaria consistenza o che possono essere alla stessa recuperati, da conservare e valorizzare per il loro attuale interesse storico, archeologico e turistico - ricreativo
- b) aree tratturali idonee a soddisfare esigenze di carattere pubblico

Classificazione	Codice	Nome	
a) tratturi che conservano l'originaria consistenza o che possono essere alla stessa recuperati, da conservare e valorizzare per il loro attuale interesse storico, archeologico e turistico - ricreativo	14	Regio Tratturo Foggia Ofanto	
	17	Regio Tratturello Orta Tressanti	
	36	Regio Tratturello Foggia Ascoli Lavello	
	41	Regio Tratturello Foggia Tressanti Barletta	
	42	Regio Tratturello Foggia Zapponeta	
	43	Regio Tratturello Trinitapoli Zapponeta	
	51	Regio Tratturello Cerignola Ponte di Bovino	
	54	Regio Tratturello Candela Montegentile	
	55	Regio Tratturello Stornara Lavello	
	56	Regio Tratturello Stornara Montemilione	
	57	Regio Tratturello Cerignola Melfi	
	65	Regio Tratturello Ponte di Canosa Trinitapoli	
	97	Regio Tratturello Camere Pente	
	b) aree tratturali idonee a soddisfare esigenze di carattere pubblico	16	Regio Braccio Cerignola Ascoli
		40	Regio Tratturello Salpitello di Tonti Trinitapoli
58		Regio Tratturello Cerignola Trinitapoli	
98		Regio Tratturello Cerignola San Cassiano Mezzano di Motta	



PIANO URBANISTICO GENERALE

Sindaco
Dott. Francesco Bonito
Assessore all'Urbanistica
Ing. Luciano Giannotti

Ufficio di Piano
Arch. Michele Prencipe, Dirigente Settore Servizi Tecnici, coordinatore dell'Ufficio di Piano;
Ing. Vito Famiglietti, Rap del Settore Servizi Tecnici-Ufficio Edilizia Privata/Urbanistica, Responsabile del PUG;
Dott.ssa Daniela Conte, Dirigente Settore n. 6, per la parte sociale;
Dott.ssa Annamaria Contente, supporto al Rap;
Dott.ssa Nunzia Rieffoli, supporto al Rap;
Geom. Alfonso Di Pasquale, istruttore tecnico;
Geom. Vincenzo Fino, istruttore tecnico;
Carmine Minerva, collaboratore amministrativo.

Progettisti
Arch. Umberto Bloise
Arch. Gianluca Andreassi

Gruppo di lavoro
Arch. Pian. Andrea Tassinari
Dott. Michele Bux (Valutazione ambientale strategica)

Bozza 1ª conferenza di copianificazione



Adeguamento al PPTR

A.14a. 8

Le componenti Culturali e insediative
UCP Testimonianze della stratificazione
insediativa: Rete dei tratturi
e relativa area di rispetto

scala: 1:10.000

marzo 2025

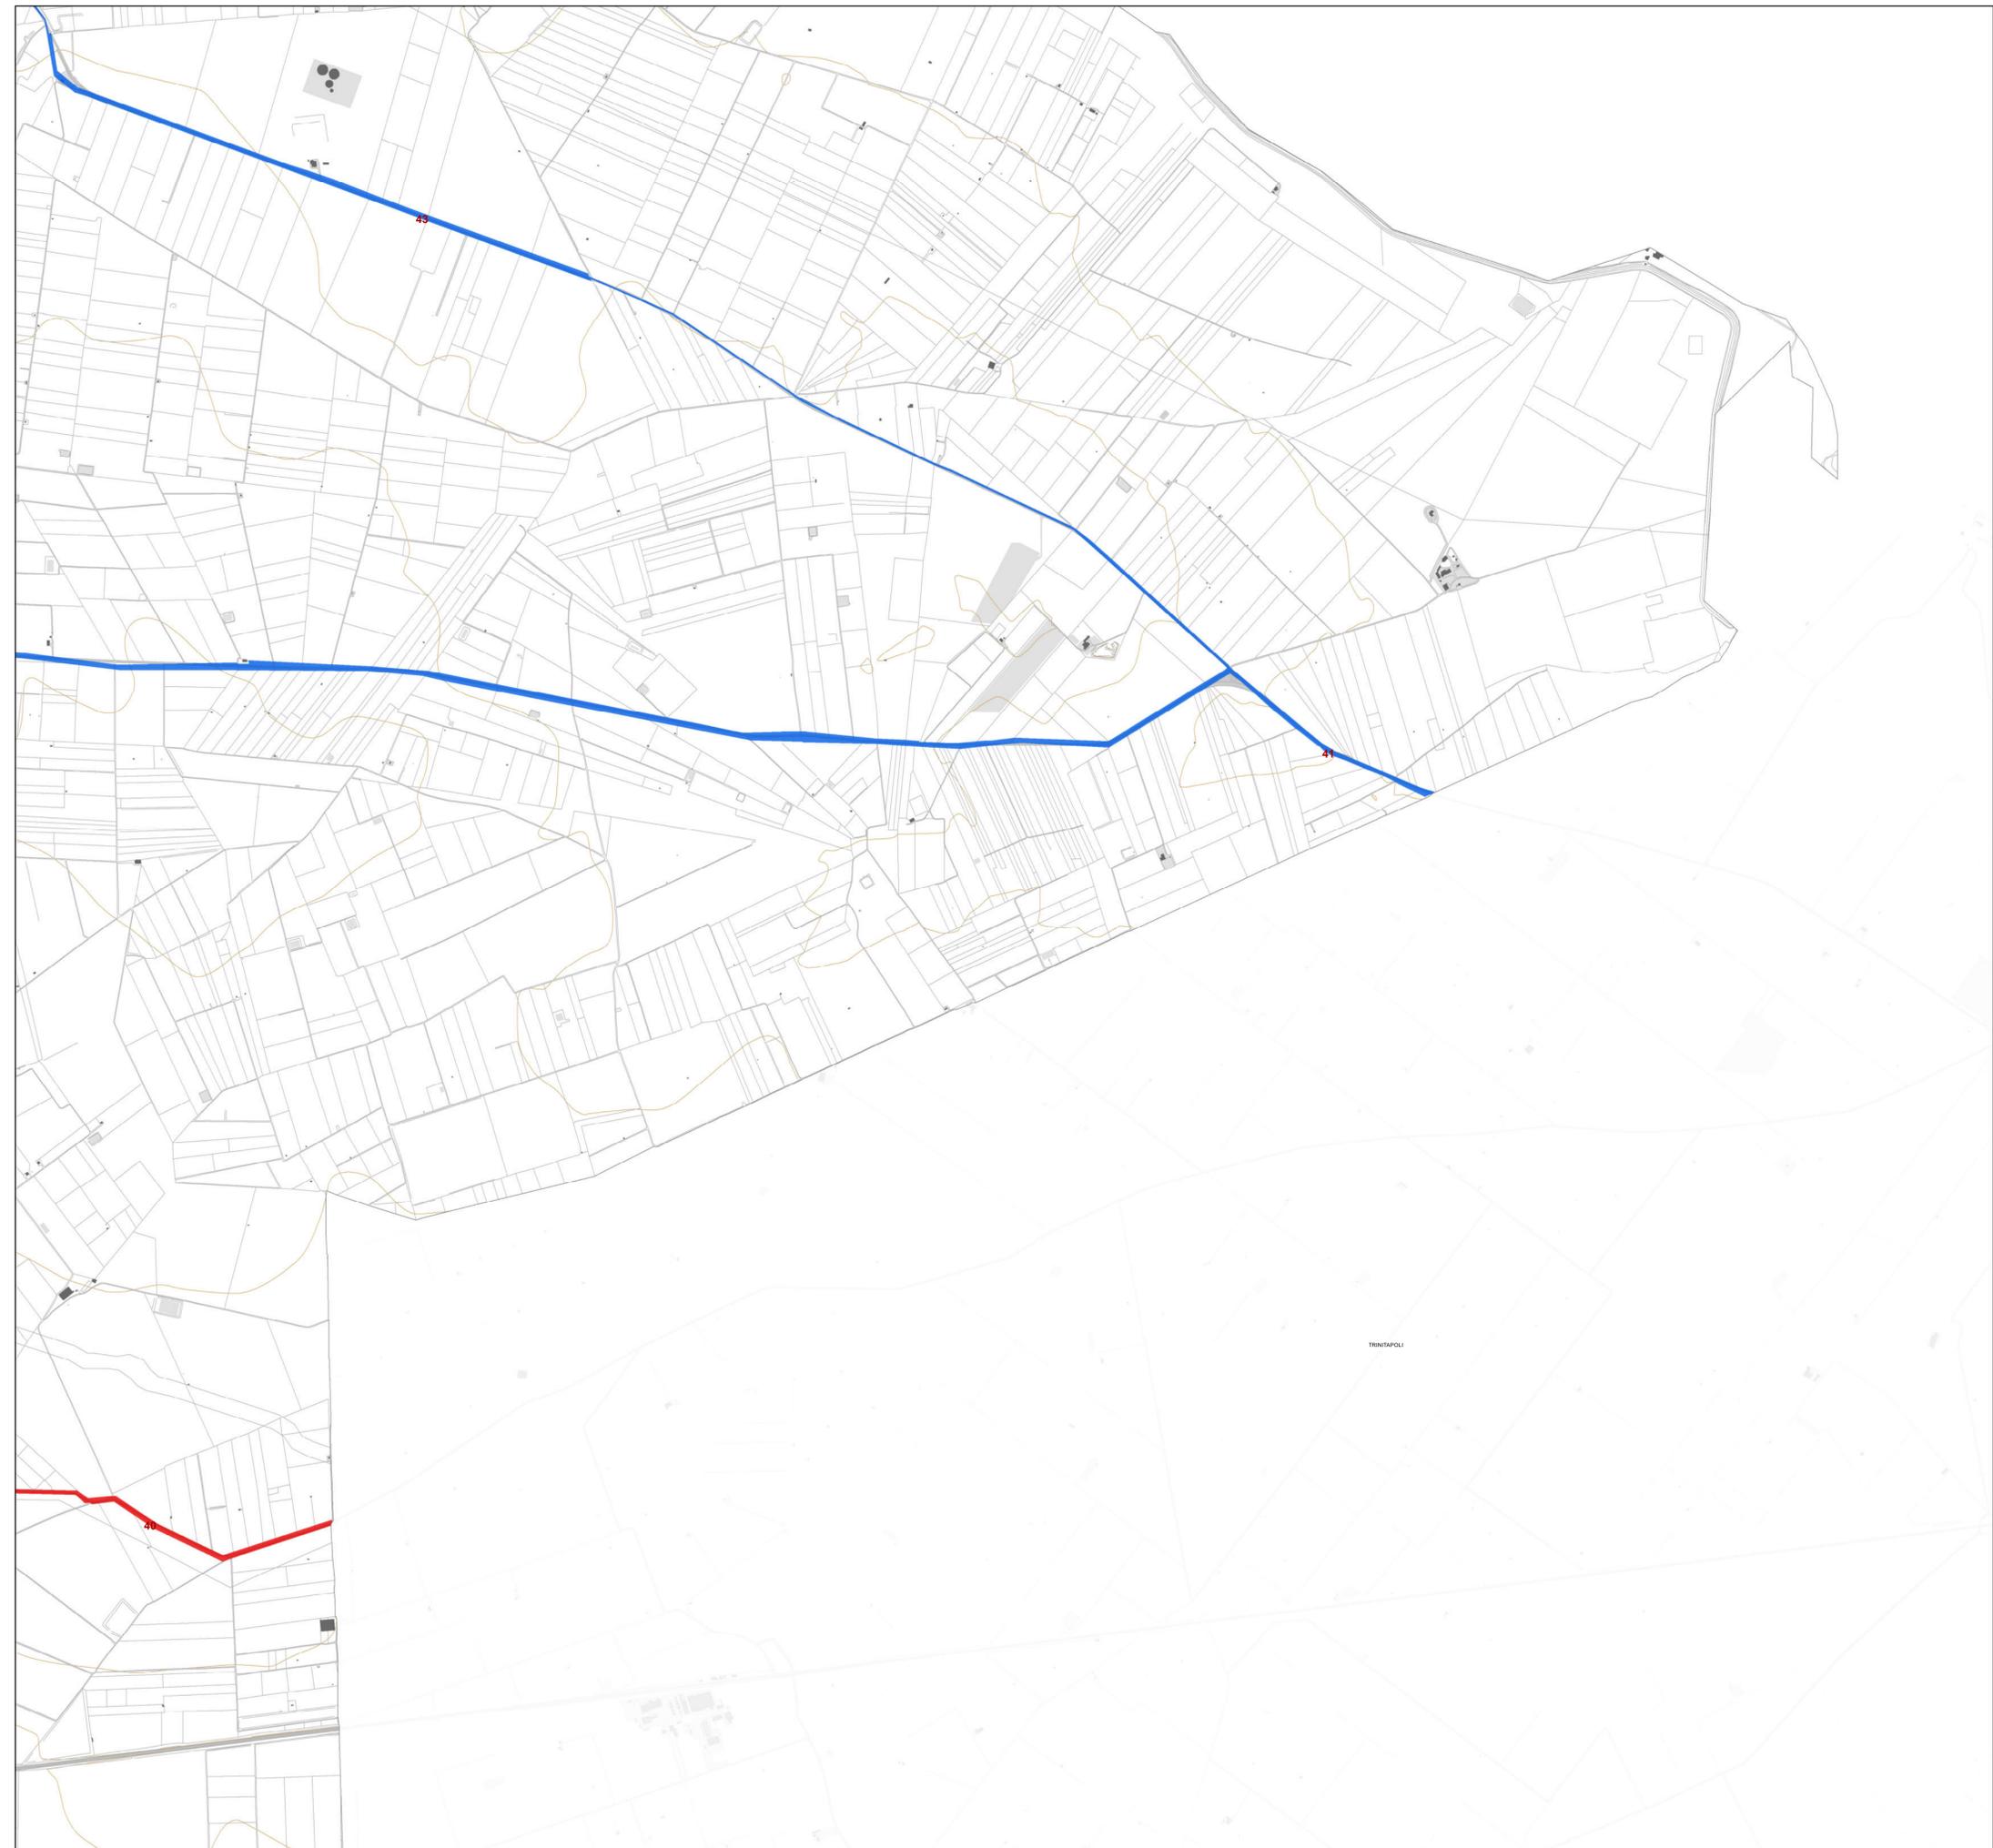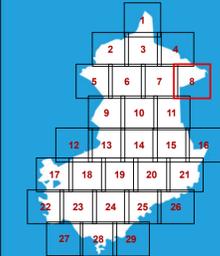

Le tutele del PUG

- a) tratturi che conservano l'originaria consistenza o che possono essere alla stessa recuperati, da conservare e valorizzare per il loro attuale interesse storico, archeologico e turistico – ricreativo
- b) aree tratturali idonee a soddisfare esigenze di carattere pubblico

Classificazione	Codice	Nome	
a) tratturi che conservano l'originaria consistenza o che possono essere alla stessa recuperati, da conservare e valorizzare per il loro attuale interesse storico, archeologico e turistico – ricreativo	14	Regio Tratturo Foggia Ofanto	
	17	Regio Tratturello Orta Tressanti	
	36	Regio Tratturello Foggia Ascoli Lavello	
	41	Regio Tratturello Foggia Tressanti Barletta	
	42	Regio Tratturello Foggia Zapponeta	
	43	Regio Tratturello Trinitapoli Zapponeta	
	51	Regio Tratturello Cerignola Ponte di Bovino	
	54	Regio Tratturello Candela Montegentile	
	55	Regio Tratturello Stornara Lavello	
	56	Regio Tratturello Stornara Montemilione	
	57	Regio Tratturello Cerignola Melfi	
	65	Regio Tratturello Ponte di Canosa Trinitapoli	
	97	Regio Tratturello Camere Pente	
	b) aree tratturali idonee a soddisfare esigenze di carattere pubblico	16	Regio Braccio Cerignola Ascoli
		40	Regio Tratturello Salpitello di Tonti Trinitapoli
		58	Regio Tratturello Cerignola Trinitapoli
		98	Regio Tratturello Cerignola San Cassiano Mezzano di Motta



PIANO URBANISTICO GENERALE

Sindaco
Dott. Francesco Bonito

Assessore all'Urbanistica
Ing. Luciano Giannotti

Ufficio di Piano
Arch. Michele Prencipe, Dirigente Settore Servizi Tecnici, coordinatore dell'Ufficio di Piano;
Ing. Vito Famiglietti, Rap del Settore Servizi Tecnici-Ufficio Edilizia Privata/Urbanistica, Responsabile del PUG;
Dott.ssa Daniela Conte, Dirigente Settore n. 6, per la parte sociale;
Dott.ssa Annamaria Contento, supporto al Rap;
Dott.ssa Nunzia Riefoli, supporto al Rap;
Geom. Alfonso Di Pasquale, istruttore tecnico;
Geom. Vincenzo Fino, istruttore tecnico;
Carmine Minerva, collaboratore amministrativo.

Progettisti
Arch. Umberto Bloise
Arch. Gianluca Andreassi

Gruppo di lavoro
Arch. Pian. Andrea Tassinari
Dott. Michele Bux (Valutazione ambientale strategica)

Bozza 1ª conferenza di copianificazione


Adeguamento al PPTR

A.14a. 9

Le componenti Culturali e insediative
UCP Testimonianze della stratificazione
insediativa: Rete dei tratturi
e relativa area di rispetto

scala: 1:10.000

marzo 2025

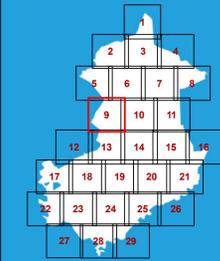

Le tutele del PUG

- a) tratturi che conservano l'originaria consistenza o che possono essere alla stessa recuperati, da conservare e valorizzare per il loro attuale interesse storico, archeologico e turistico – ricreativo
- b) aree tratturali idonee a soddisfare esigenze di carattere pubblico

Classificazione	Codice	Nome	
a) tratturi che conservano l'originaria consistenza o che possono essere alla stessa recuperati, da conservare e valorizzare per il loro attuale interesse storico, archeologico e turistico – ricreativo	14	Regio Tratturo Foggia Ofanto	
	17	Regio Tratturello Orta Tressanti	
	36	Regio Tratturello Foggia Ascoli Lavello	
	41	Regio Tratturello Foggia Tressanti Barletta	
	42	Regio Tratturello Foggia Zapponeta	
	43	Regio Tratturello Trinitapoli Zapponeta	
	51	Regio Tratturello Cerignola Ponte di Bovino	
	54	Regio Tratturello Candela Montegentile	
	55	Regio Tratturello Stornara Lavello	
	56	Regio Tratturello Stornara Montemilione	
	57	Regio Tratturello Cerignola Melfi	
	65	Regio Tratturello Ponte di Canosa Trinitapoli	
	97	Regio Tratturello Camere Pente	
	b) aree tratturali idonee a soddisfare esigenze di carattere pubblico	16	Regio Braccio Cerignola Ascoli
		40	Regio Tratturello Salpitello di Tonti Trinitapoli
		58	Regio Tratturello Cerignola Trinitapoli
		98	Regio Tratturello Cerignola San Cassiano Mezzano di Motta



PIANO URBANISTICO GENERALE

Sindaco
Dott. Francesco Bonito

Assessore all'Urbanistica
Ing. Luciano Giannotti

Ufficio di Piano

Arch. Michele Prencipe, Dirigente Settore Servizi Tecnici, coordinatore dell'Ufficio di Piano;
Ing. Vito Famiglietti, Rap del Settore Servizi Tecnici-Ufficio Edilizia Privata/Urbanistica, Responsabile del PUG;
Dott.ssa Daniela Conte, Dirigente Settore n. 6, per la parte sociale;
Dott.ssa Annamaria Contente, supporto al Rap;
Dott.ssa Nunzia Rieffoli, supporto al Rap;
Geom. Alfonso Di Pasquale, istruttore tecnico;
Geom. Vincenzo Fino, istruttore tecnico;
Carmine Minerva, collaboratore amministrativo.

Progettisti

Arch. Umberto Bloise
Arch. Gianluca Andreassi

Gruppo di lavoro

Arch. Pian. Andrea Tassinari
Dott. Michele Bux (Valutazione ambientale strategica)

Bozza 1ª conferenza di copianificazione


Adeguamento al PPTR

A.14a. 10

Le componenti Culturali e insediative
UCP Testimonianze della stratificazione
insediativa: Rete dei tratturi
e relativa area di rispetto

scala: 1:10.000

marzo 2025

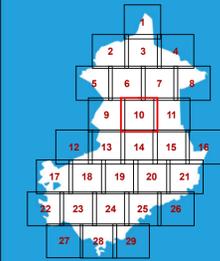

Le tutele del PUG

-  a) tratturi che conservano l'originaria consistenza o che possono essere alla stessa recuperati, da conservare e valorizzare per il loro attuale interesse storico, archeologico e turistico - ricreativo
-  b) aree tratturali idonee a soddisfare esigenze di carattere pubblico

Classificazione	Codice	Nome
a) tratturi che conservano l'originaria consistenza o che possono essere alla stessa recuperati, da conservare e valorizzare per il loro attuale interesse storico, archeologico e turistico - ricreativo	14	Regio Tratturo Foggia Ofanto
	17	Regio Tratturello Orta Tressanti
	36	Regio Tratturello Foggia Ascoli Lavello
	41	Regio Tratturello Foggia Tressanti Barletta
	42	Regio Tratturello Foggia Zapponeta
	43	Regio Tratturello Trinitapoli Zapponeta
	51	Regio Tratturello Cerignola Ponte di Bovino
	54	Regio Tratturello Candela Montegentile
	55	Regio Tratturello Stornara Lavello
	56	Regio Tratturello Stornara Montemilone
	57	Regio Tratturello Cerignola Melfi
	65	Regio Tratturello Ponte di Canosa Trinitapoli
	97	Regio Tratturello Camere Ponte
	b) aree tratturali idonee a soddisfare esigenze di carattere pubblico	16
40		Regio Tratturello Salpitello di Tonti Trinitapoli
58		Regio Tratturello Cerignola Trinitapoli
98		Regio Tratturello Cerignola San Cassiano Mezzano di Motta





PIANO URBANISTICO GENERALE

Sindaco
Dott. Francesco Bonito

Assessore all'Urbanistica
Ing. Luciano Giannotti

Ufficio di Piano
Arch. Michele Prencipe, Dirigente Settore Servizi Tecnici, coordinatore dell'Ufficio di Piano;
Ing. Vito Famiglietti, RUP del Settore Servizi Tecnici-Ufficio Edilizia Privata/Urbanistica, Responsabile del PUG;
Dott.ssa Daniela Conte, Dirigente Settore n. 6, per la parte sociale;
Dott.ssa Annamaria Contento, supporto al RUP;
Dott.ssa Nunzia Rieffoli, supporto al RUP;
Geom. Alfonso Di Pasquale, istruttore tecnico;
Geom. Vincenzo Fino, istruttore tecnico;
Carmine Minerva, collaboratore amministrativo.

Progettisti
Arch. Umberto Bloise
Arch. Gianluca Andreassi

Gruppo di lavoro
Arch. Pian. Andrea Tassinari
Dott. Michele Bux (Valutazione ambientale strategica)

Bozza 1ª conferenza di copianificazione


Adeguamento al PPTR

A.14a. 11

Le componenti Culturali e insediative
UCP Testimonianze della stratificazione
insediativa: Rete dei tratturi
e relativa area di rispetto

scala: 1:10.000

marzo 2025

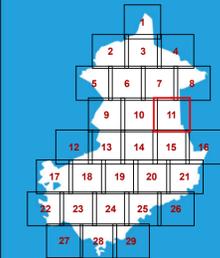

Le tutele del PUG

- a) tratturi che conservano l'originaria consistenza o che possono essere alla stessa recuperati, da conservare e valorizzare per il loro attuale interesse storico, archeologico e turistico - ricreativo
- b) aree tratturali idonee a soddisfare esigenze di carattere pubblico

Classificazione	Codice	Nome	
a) tratturi che conservano l'originaria consistenza o che possono essere alla stessa recuperati, da conservare e valorizzare per il loro attuale interesse storico, archeologico e turistico - ricreativo	14	Regio Tratturo Foggia Ofanto	
	17	Regio Tratturello Orta Tressanti	
	36	Regio Tratturello Foggia Ascoli Lavello	
	41	Regio Tratturello Foggia Tressanti Barletta	
	42	Regio Tratturello Foggia Zapponeta	
	43	Regio Tratturello Trinitapoli Zapponeta	
	51	Regio Tratturello Cerignola Ponte di Bovino	
	54	Regio Tratturello Candela Montegentile	
	55	Regio Tratturello Stornara Lavello	
	56	Regio Tratturello Stornara Montemilione	
	57	Regio Tratturello Cerignola Melfi	
	65	Regio Tratturello Ponte di Canosa Trinitapoli	
	97	Regio Tratturello Camere Ponte	
	b) aree tratturali idonee a soddisfare esigenze di carattere pubblico	16	Regio Braccio Cerignola Ascoli
		40	Regio Tratturello Salpitello di Tonti Trinitapoli
58		Regio Tratturello Cerignola Trinitapoli	
98		Regio Tratturello Cerignola San Cassiano Mezzano di Motta	



PIANO URBANISTICO GENERALE

Sindaco
Dott. Francesco Bonito

Assessore all'Urbanistica
Ing. Luciano Giannotti

Ufficio di Piano
Arch. Michele Prencipe, Dirigente Settore Servizi Tecnici, coordinatore dell'Ufficio di Piano;
Ing. Vito Famiglietti, Rap del Settore Servizi Tecnici-Ufficio Edilizia Privata/Urbanistica, Responsabile del PUG;
Dott.ssa Daniela Conte, Dirigente Settore n. 6, per la parte sociale;
Dott.ssa Annamaria Contente, supporto al Rap;
Dott.ssa Nunzia Riefoli, supporto al Rap;
Geom. Alfonso Di Pasquale, istruttore tecnico;
Geom. Vincenzo Fino, istruttore tecnico;
Carmine Minerva, collaboratore amministrativo.

Progettisti
Arch. Umberto Bloise
Arch. Gianluca Andreassi

Gruppo di lavoro
Arch. Pian. Andrea Tassinari
Dott. Michele Bux (Valutazione ambientale strategica)

Bozza 1ª conferenza di copianificazione


Adeguamento al PPTR

A.14a. 12

Le componenti Culturali e insediative
UCP Testimonianze della stratificazione
insediativa: Rete dei tratturi
e relativa area di rispetto

scala: 1:10.000


marzo 2025

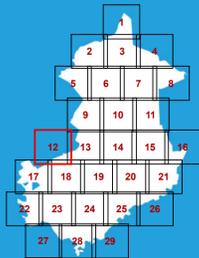

Le tutele del PUG

-  a) tratturi che conservano l'originaria consistenza o che possono essere alla stessa recuperati, da conservare e valorizzare per il loro attuale interesse storico, archeologico e turistico – ricreativo
-  b) aree tratturali idonee a soddisfare esigenze di carattere pubblico

Classificazione	Codice	Nome	
a) tratturi che conservano l'originaria consistenza o che possono essere alla stessa recuperati, da conservare e valorizzare per il loro attuale interesse storico, archeologico e turistico – ricreativo	14	Regio Tratturo Foggia Ofanto	
	17	Regio Tratturello Orta Tressanti	
	36	Regio Tratturello Foggia Ascoli Lavello	
	41	Regio Tratturello Foggia Tressanti Barletta	
	42	Regio Tratturello Foggia Zapponeta	
	43	Regio Tratturello Trinitapoli Zapponeta	
	51	Regio Tratturello Cerignola Ponte di Bovino	
	54	Regio Tratturello Candela Montegentile	
	55	Regio Tratturello Stornara Lavello	
	56	Regio Tratturello Stornara Montemilione	
	57	Regio Tratturello Cerignola Melfi	
	65	Regio Tratturello Ponte di Canosa Trinitapoli	
	97	Regio Tratturello Camere Pente	
	b) aree tratturali idonee a soddisfare esigenze di carattere pubblico	16	Regio Braccio Cerignola Ascoli
		40	Regio Tratturello Salpitello di Tonti Trinitapoli
		58	Regio Tratturello Cerignola Trinitapoli
	98	Regio Tratturello Cerignola San Cassiano Mezzano di Motta	

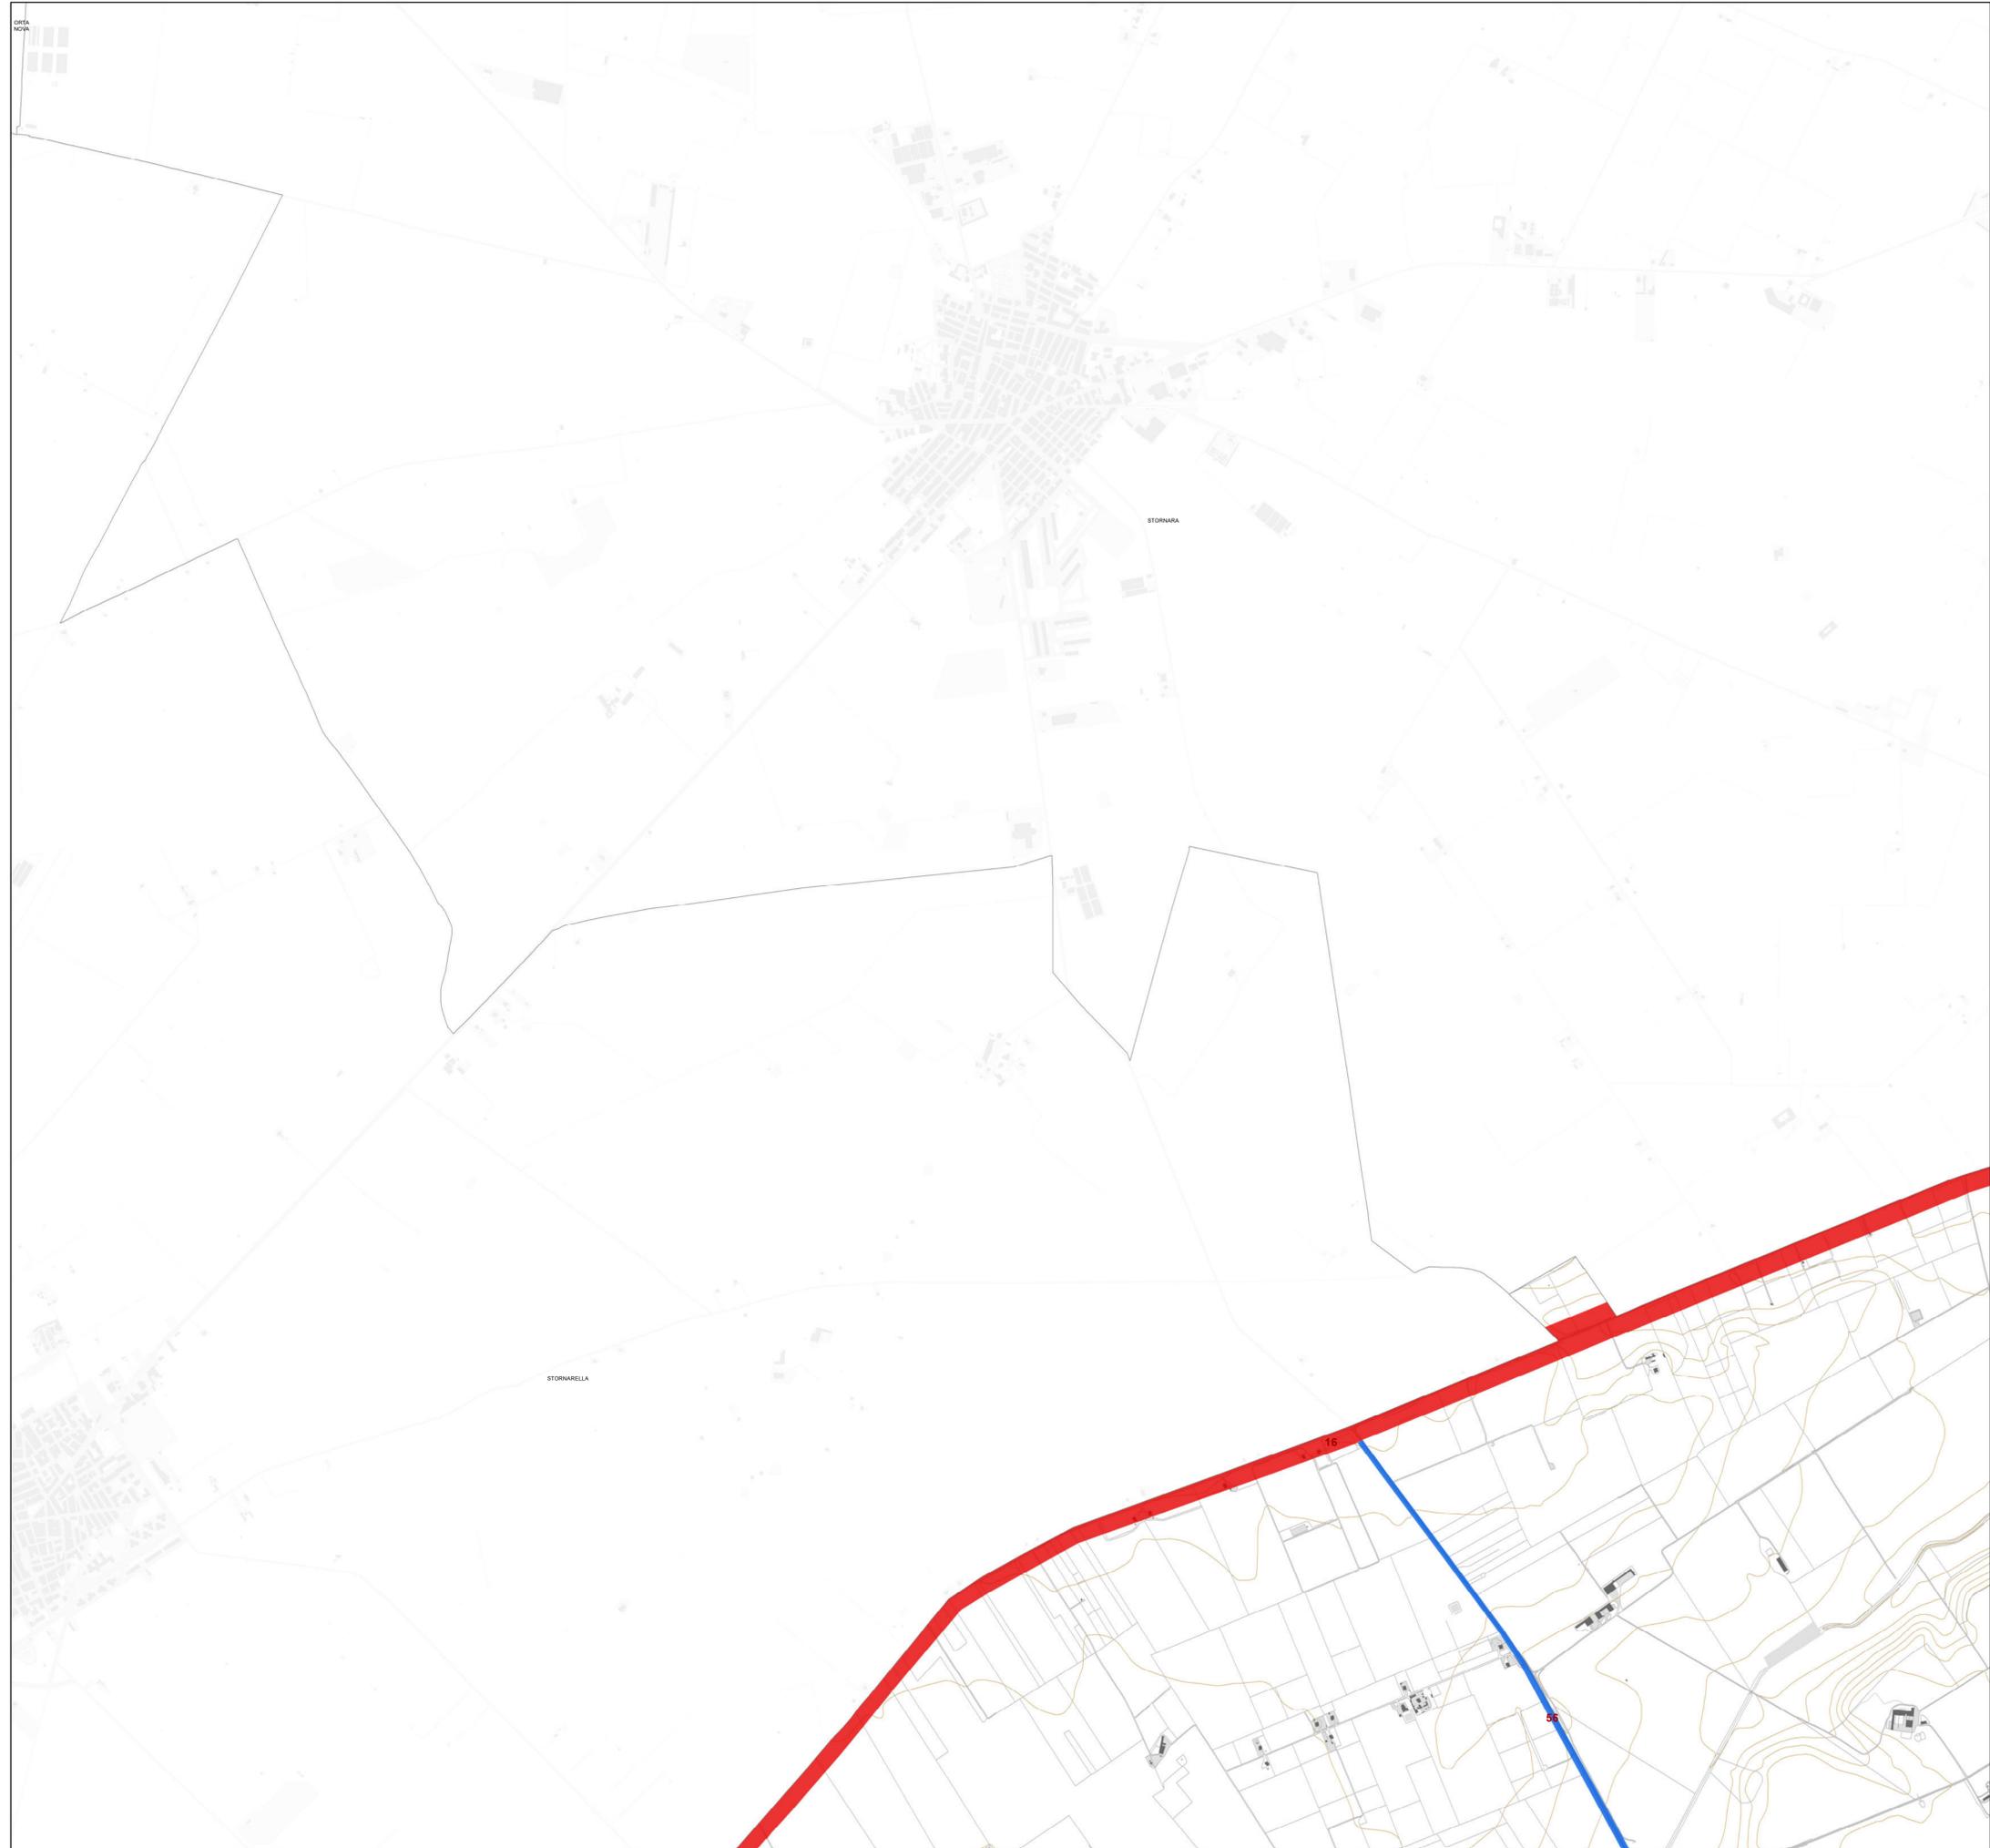



PIANO URBANISTICO GENERALE

Sindaco
Dott. Francesco Bonito

Assessore all'Urbanistica
Ing. Luciano Giannotti

Ufficio di Piano

Arch. Michele Prencipe, Dirigente Settore Servizi Tecnici, coordinatore dell'Ufficio di Piano;
Ing. Vito Famiglietti, RUP del Settore Servizi Tecnici-Ufficio Edilizia Privata/Urbanistica,
Responsabile del PUG;

Dott.ssa Daniela Conte, Dirigente Settore n. 6, per la parte sociale;

Dott.ssa Annamaria Contento, supporto al RUP;

Dott.ssa Nunzia Rieffo, supporto al RUP;

Geom. Alfonso Di Pasquale, istruttore tecnico;

Geom. Vincenzo Fino, istruttore tecnico;

Carmine Minerva, collaboratore amministrativo.

Progettisti

Arch. Umberto Bloise

Arch. Gianluca Andreassi

Gruppo di lavoro

Arch. Pian. Andrea Tassinari

Dott. Michele Bux (Valutazione ambientale strategica)

Adeguamento al PPTR


A.14a. 13

Le componenti Culturali e insediative
UCP Testimonianze della stratificazione
insediativa: Rete dei tratturi
e relativa area di rispetto

scala: 1:10.000

marzo 2025


Bozza 1ª conferenza di copianificazione

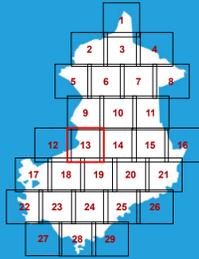

Le tutele del PUG

- a) tratturi che conservano l'originaria consistenza o che possono essere alla stessa recuperati, da conservare e valorizzare per il loro attuale interesse storico, archeologico e turistico - ricreativo
- b) aree tratturali idonee a soddisfare esigenze di carattere pubblico

Classificazione	Codice	Nome	
a) tratturi che conservano l'originaria consistenza o che possono essere alla stessa recuperati, da conservare e valorizzare per il loro attuale interesse storico, archeologico e turistico - ricreativo	14	Regio Tratturo Foggia Ofanto	
	17	Regio Tratturello Orta Tressanti	
	36	Regio Tratturello Foggia Ascoli Lavello	
	41	Regio Tratturello Foggia Tressanti Barletta	
	42	Regio Tratturello Foggia Zapponeta	
	43	Regio Tratturello Trinitapoli Zapponeta	
	51	Regio Tratturello Cerignola Ponte di Bovino	
	54	Regio Tratturello Candela Montegentile	
	55	Regio Tratturello Stornara Lavello	
	56	Regio Tratturello Stornara Montemilione	
	57	Regio Tratturello Cerignola Melfi	
	65	Regio Tratturello Ponte di Canosa Trinitapoli	
	97	Regio Tratturello Camere Pente	
	b) aree tratturali idonee a soddisfare esigenze di carattere pubblico	16	Regio Braccio Cerignola Ascoli
		40	Regio Tratturello Salpitello di Tonti Trinitapoli
58		Regio Tratturello Cerignola Trinitapoli	
98		Regio Tratturello Cerignola San Cassiano Mezzano di Motta	

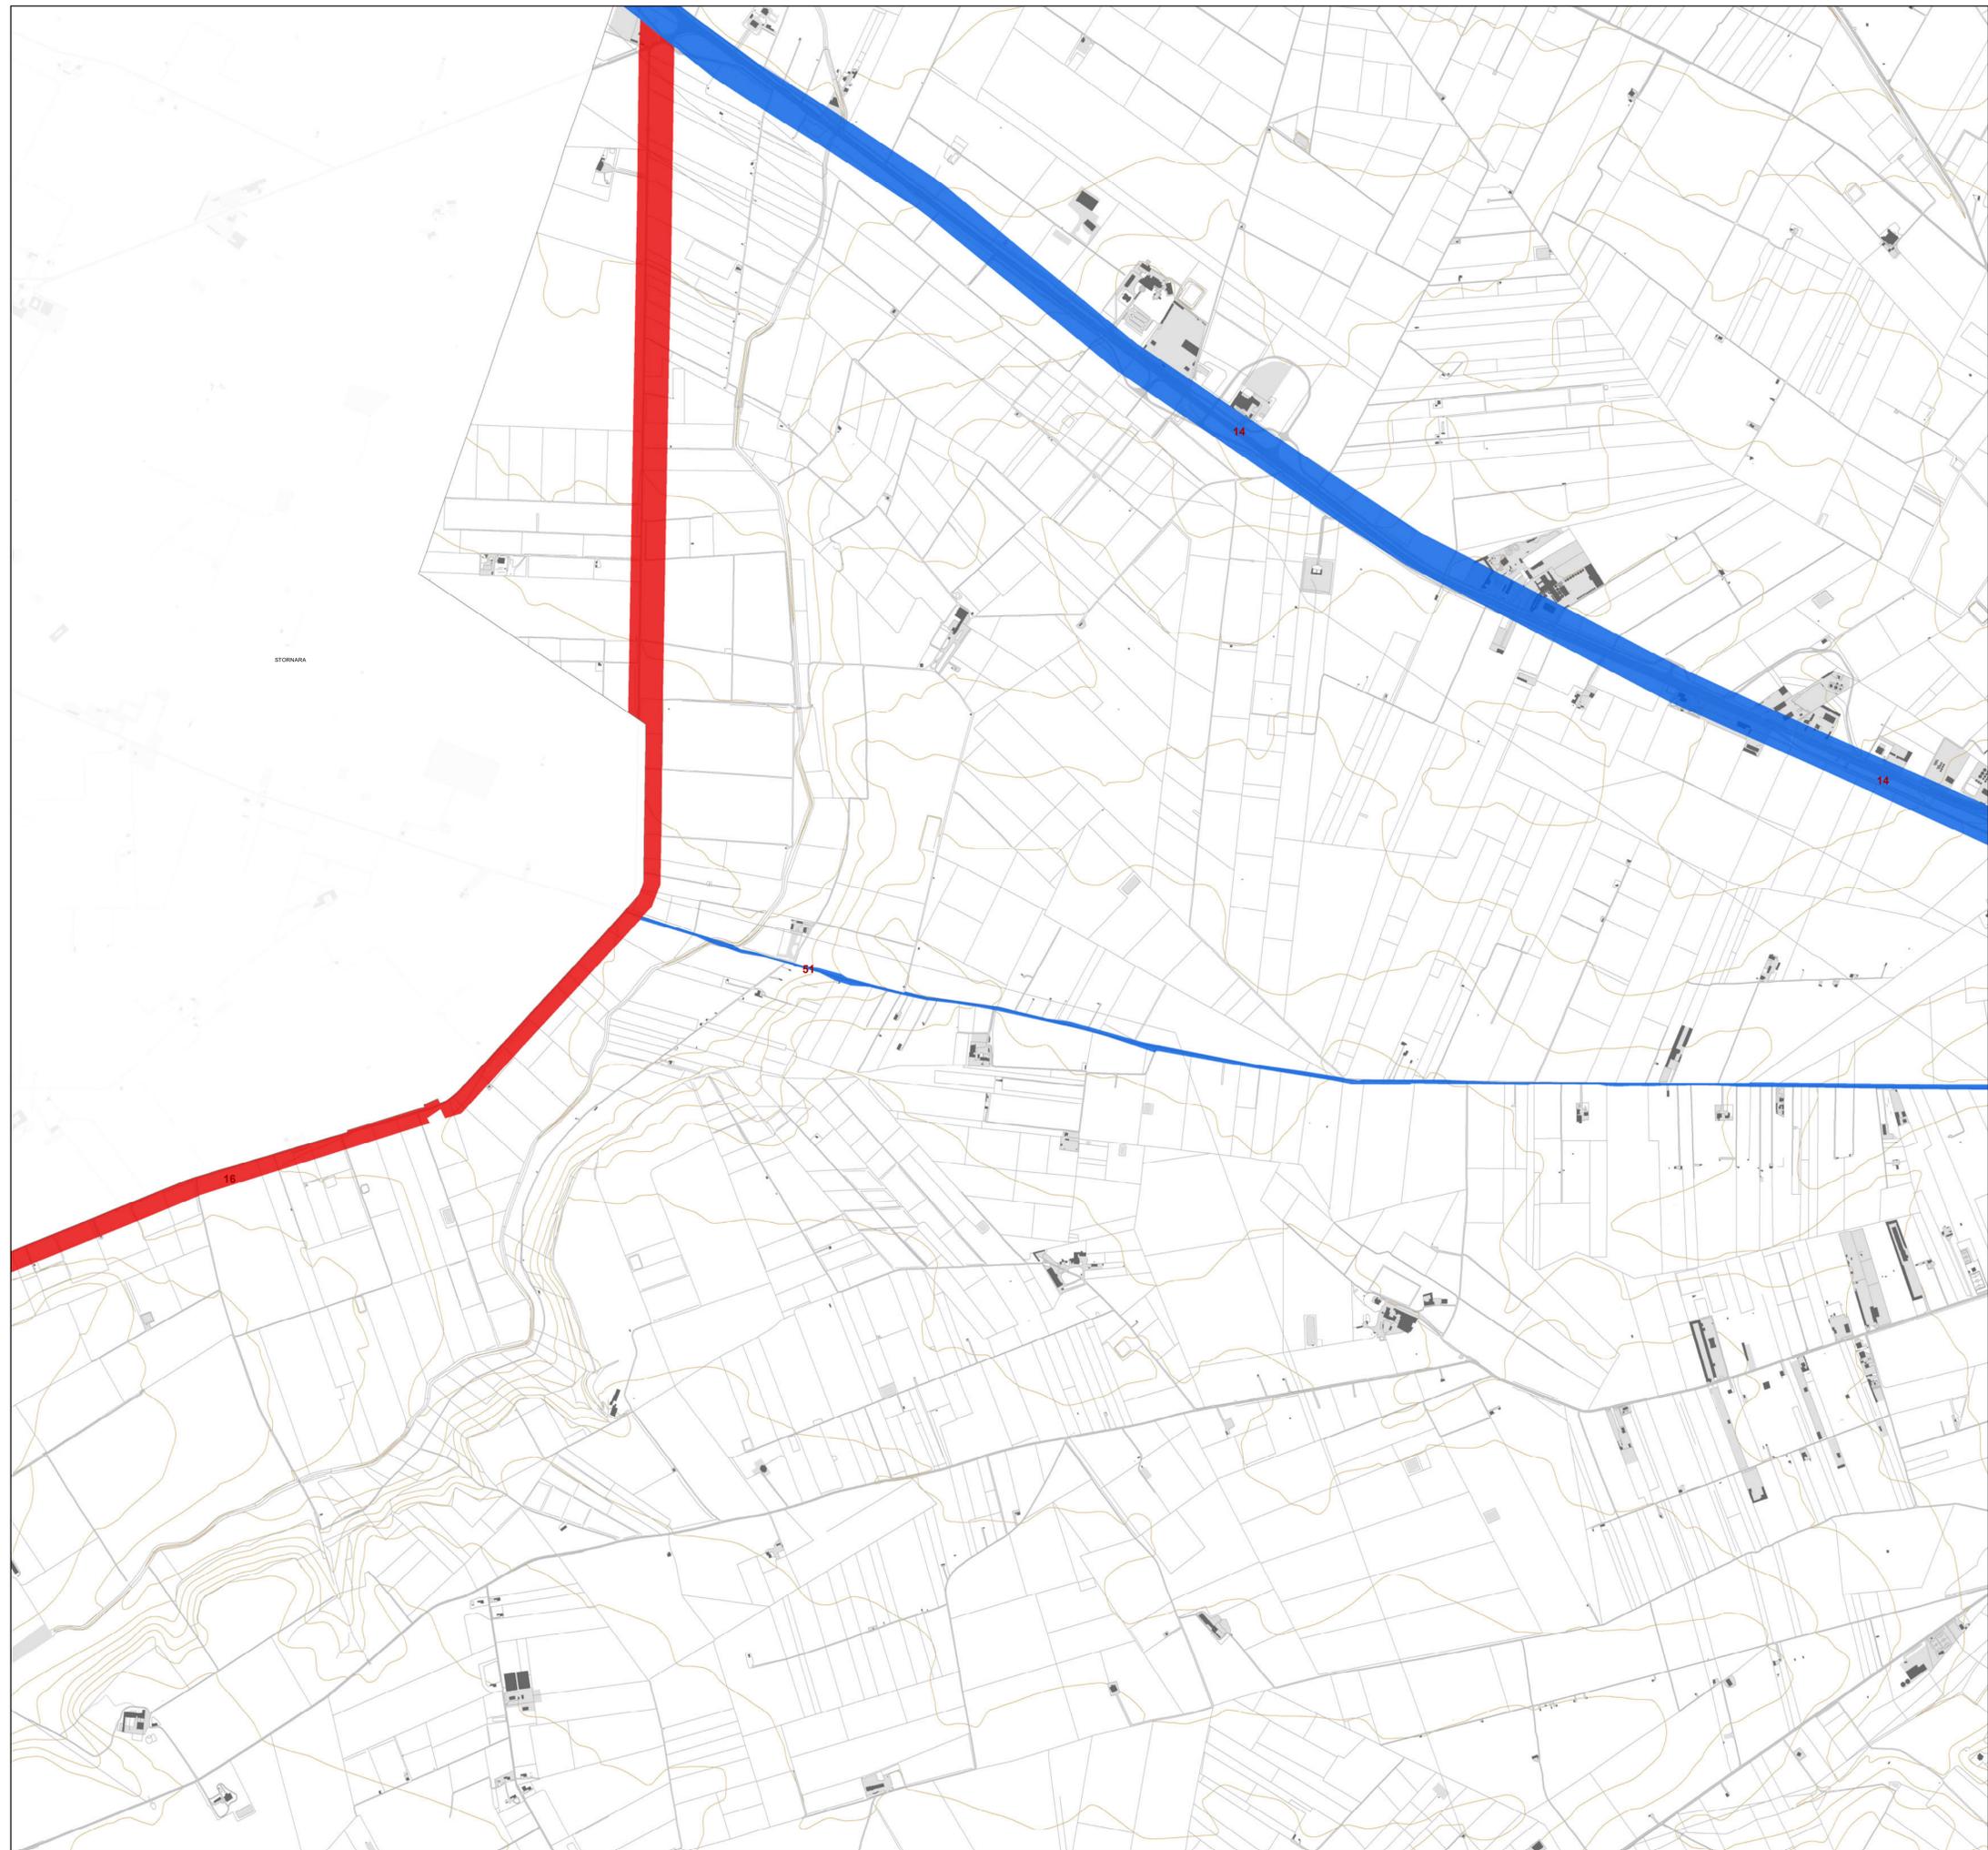



PIANO URBANISTICO GENERALE

Sindaco
Dott. Francesco Bonito

Assessore all'Urbanistica
Ing. Luciano Giannotti

Ufficio di Piano
Arch. Michele Prencipe, Dirigente Settore Servizi Tecnici, coordinatore dell'Ufficio di Piano;
Ing. Vito Famiglietti, Rap del Settore Servizi Tecnici-Ufficio Edilizia Privata/Urbanistica, Responsabile del PUG;
Dott.ssa Daniela Conte, Dirigente Settore n. 6, per la parte sociale;
Dott.ssa Annamaria Contente, supporto al Rap;
Dott.ssa Nunzia Rieffoli, supporto al Rap;
Geom. Alfonso Di Pasquale, istruttore tecnico;
Geom. Vincenzo Fino, istruttore tecnico;
Carmine Minerva, collaboratore amministrativo.

Progettisti
Arch. Umberto Bloise
Arch. Gianluca Andreassi

Gruppo di lavoro
Arch. Pian, Andrea Tassinari
Dott. Michele Bux (Valutazione ambientale strategica)

Bozza 1ª conferenza di copianificazione


Adeguamento al PPTR

A.14a. 14

Le componenti Culturali e insediative
UCP Testimonianze della stratificazione
insediativa: Rete dei tratturi
e relativa area di rispetto

scala: 1:10.000


marzo 2025

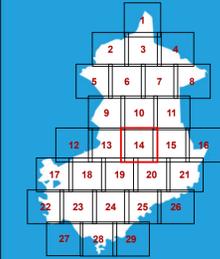

Le tutele del PUG

- a) tratturi che conservano l'originaria consistenza o che possono essere alla stessa recuperati, da conservare e valorizzare per il loro attuale interesse storico, archeologico e turistico - ricreativo
- b) aree tratturali idonee a soddisfare esigenze di carattere pubblico

Classificazione	Codice	Nome
➤	14	Regio Tratturo Foggia Ofanto
➤	17	Regio Tratturello Orta Tressanti
➤	36	Regio Tratturello Foggia Ascoli Lavello
➤	41	Regio Tratturello Foggia Tressanti Barletta
➤	42	Regio Tratturello Foggia Zapponeta
➤	43	Regio Tratturello Trinitapoli Zapponeta
➤	51	Regio Tratturello Cerignola Ponte di Bovino
➤	54	Regio Tratturello Candela Montegentile
➤	55	Regio Tratturello Stornara Lavello
➤	56	Regio Tratturello Stornara Montemilone
➤	57	Regio Tratturello Cerignola Melfi
➤	65	Regio Tratturello Ponte di Canosa Trinitapoli
➤	97	Regio Tratturello Camere Pentè
➤	16	Regio Braccio Cerignola Ascoli
➤	40	Regio Tratturello Salpitello di Tonti Trinitapoli
➤	58	Regio Tratturello Cerignola Trinitapoli
➤	98	Regio Tratturello Cerignola San Cassiano Mezzano di Motta

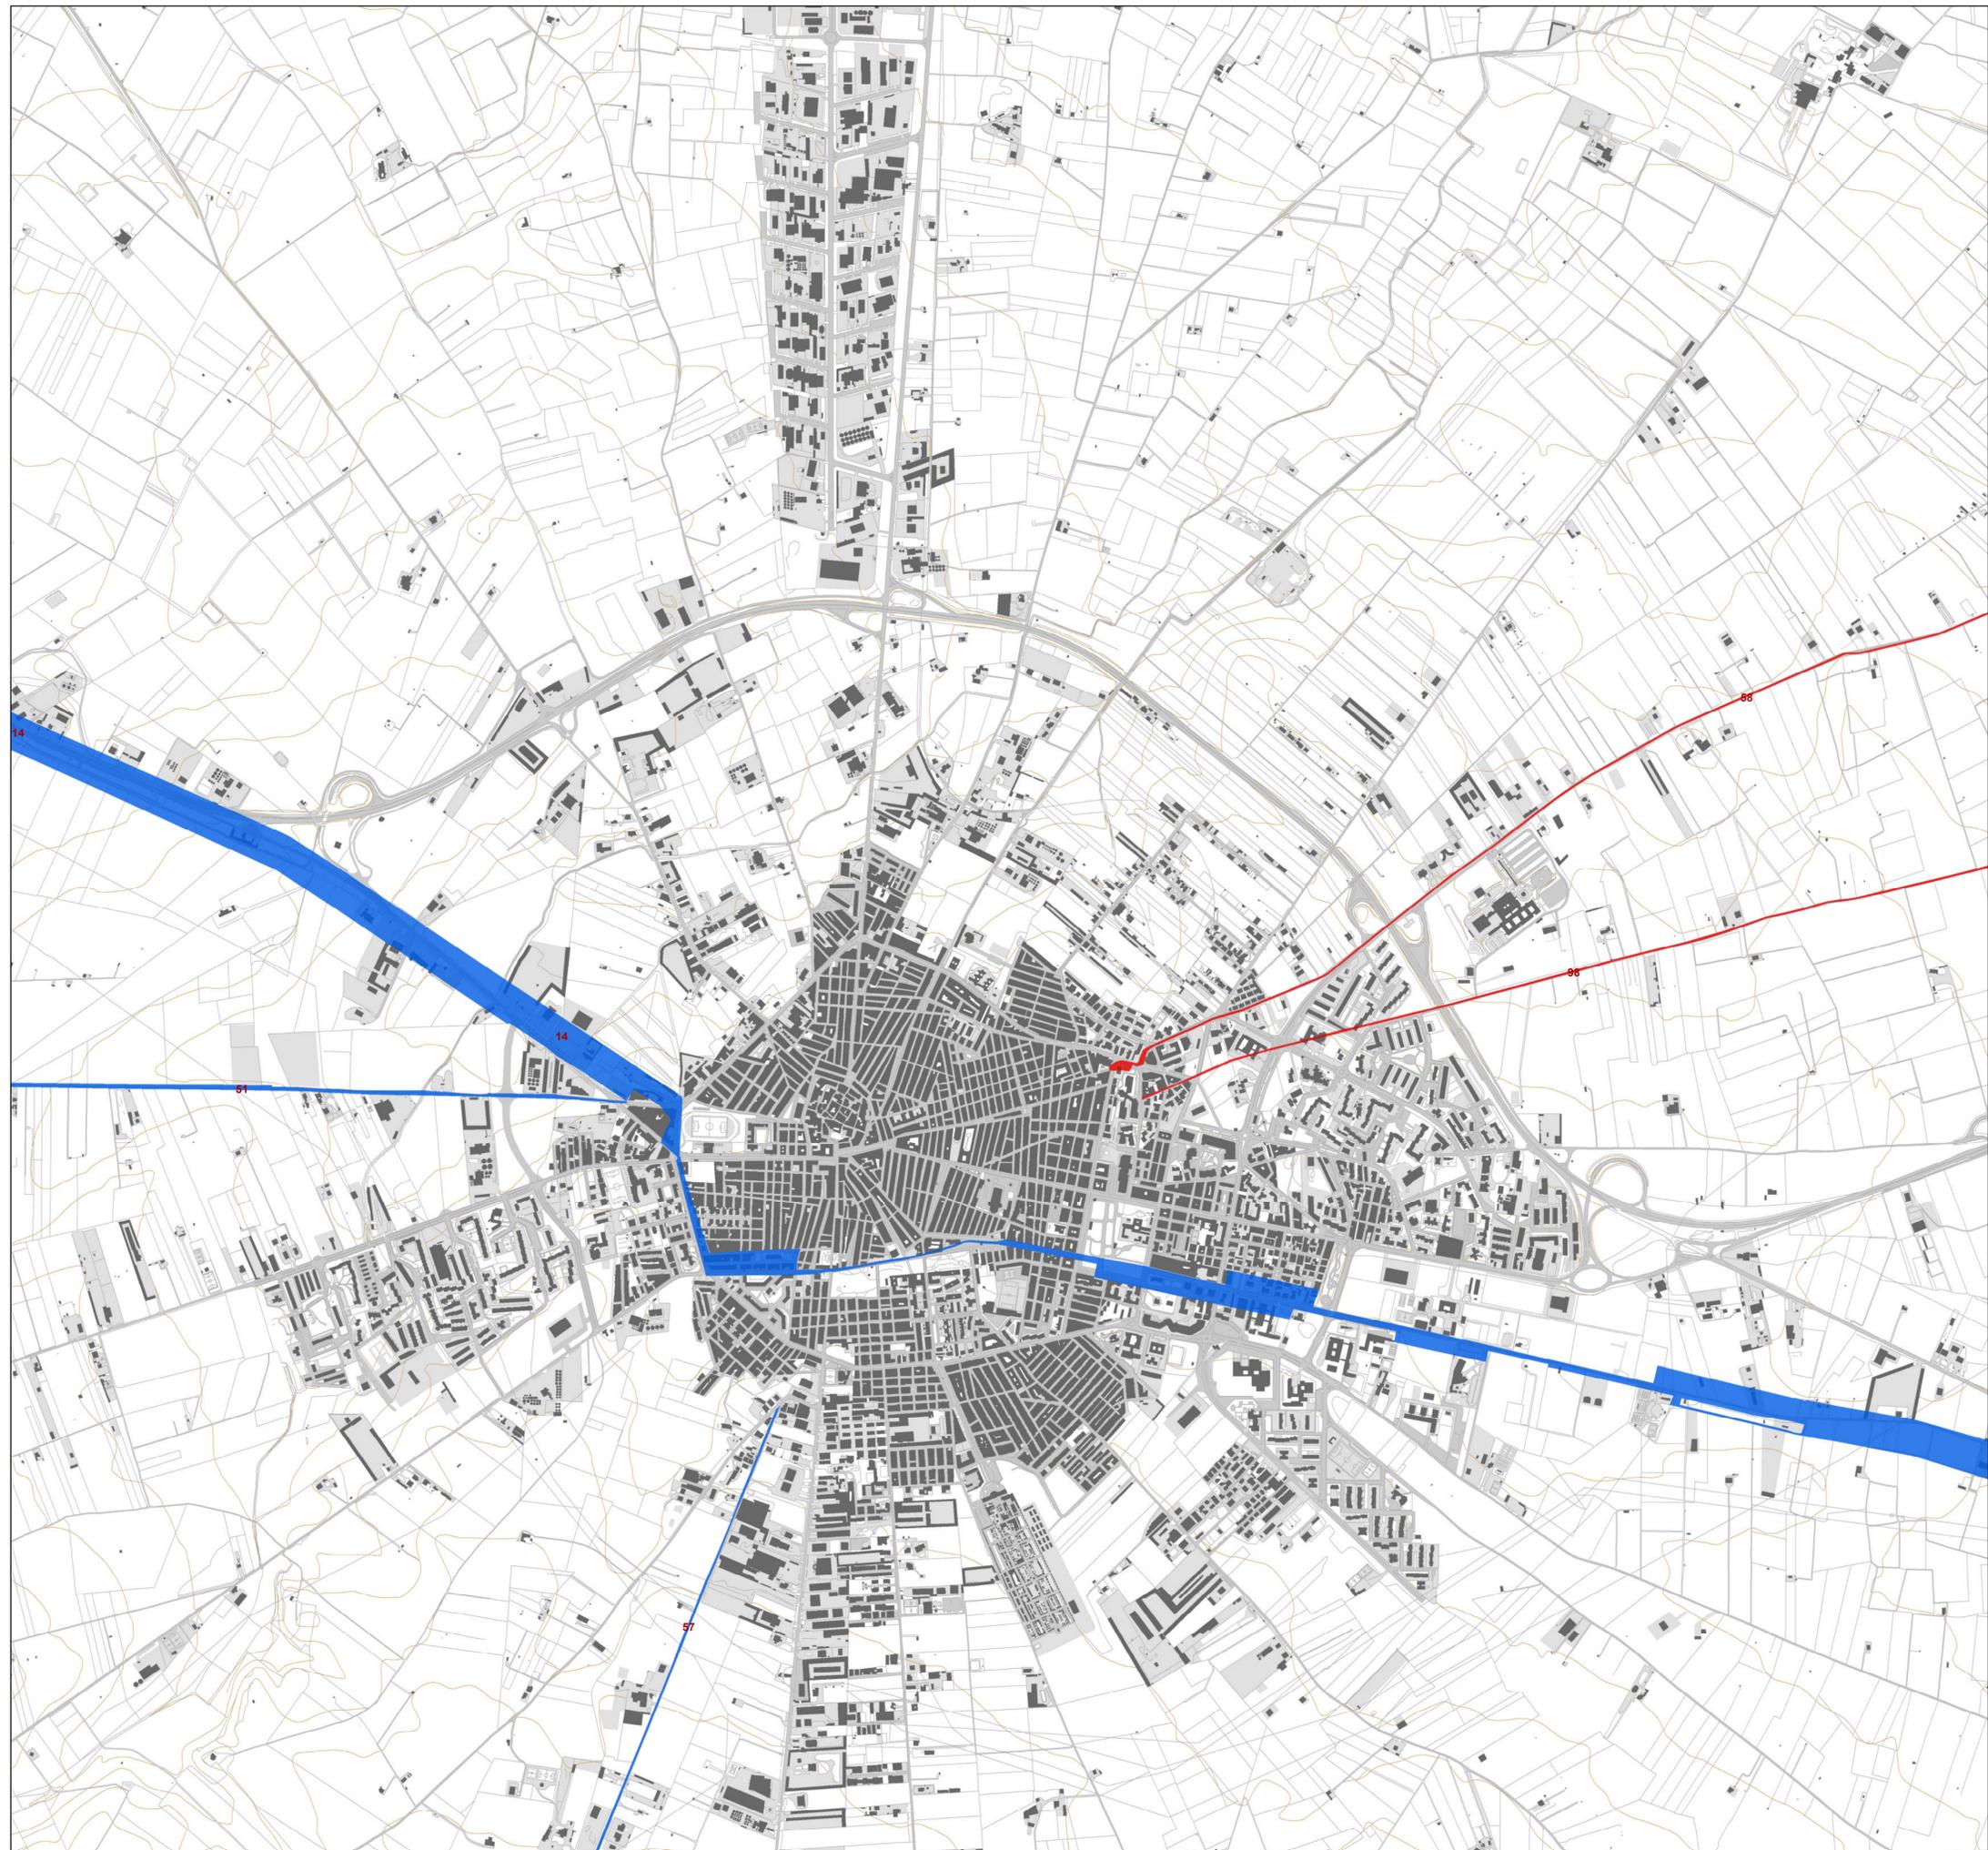



PIANO URBANISTICO GENERALE

Sindaco
Dott. Francesco Bonito

Assessore all'Urbanistica
Ing. Luciano Giannotti

Ufficio di Piano
Arch. Michele Prencipe, Dirigente Settore Servizi Tecnici, coordinatore dell'Ufficio di Piano;
Ing. Vito Famiglietti, Rap del Settore Servizi Tecnici-Ufficio Edilizia Privata/Urbanistica, Responsabile del PUG;
Dott.ssa Daniela Conte, Dirigente Settore n. 6, per la parte sociale;
Dott.ssa Annamaria Contento, supporto al Rap;
Dott.ssa Nunzia Rieffoli, supporto al Rap;
Geom. Alfonso Di Pasquale, istruttore tecnico;
Geom. Vincenzo Fino, istruttore tecnico;
Carmine Minerva, collaboratore amministrativo.

Progettisti
Arch. Umberto Bloise
Arch. Gianluca Andreassi

Gruppo di lavoro
Arch. Pian. Andrea Tassinari
Dott. Michele Bux (Valutazione ambientale strategica)

Bozza 1ª conferenza di copianificazione


Adeguamento al PPTR

A.14a. 15

Le componenti Culturali e insediative
UCP Testimonianze della stratificazione
insediativa: Rete dei tratturi
e relativa area di rispetto

scala: 1:10.000


marzo 2025

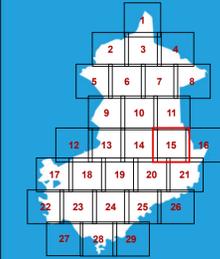

Le tutele del PUG

- a) tratturi che conservano l'originaria consistenza o che possono essere alla stessa recuperati, da conservare e valorizzare per il loro attuale interesse storico, archeologico e turistico - ricreativo
- b) aree tratturali idonee a soddisfare esigenze di carattere pubblico

Classificazione	Codice	Nome
▶	14	Regio Tratturo Foggia Ofanto
▶	17	Regio Tratturello Orta Tressanti
▶	36	Regio Tratturello Foggia Ascoli Lavello
▶	41	Regio Tratturello Foggia Tressanti Barletta
▶	42	Regio Tratturello Foggia Zapponeta
▶	43	Regio Tratturello Trinitapoli Zapponeta
▶	51	Regio Tratturello Cerignola Ponte di Bovino
▶	54	Regio Tratturello Candela Montegentile
▶	55	Regio Tratturello Stornara Lavello
▶	56	Regio Tratturello Stornara Montemilone
▶	57	Regio Tratturello Cerignola Melfi
▶	65	Regio Tratturello Ponte di Canosa Trinitapoli
▶	97	Regio Tratturello Camere Pente
▶	16	Regio Braccio Cerignola Ascoli
▶	40	Regio Tratturello Salpitello di Tonti Trinitapoli
▶	58	Regio Tratturello Cerignola Trinitapoli
▶	98	Regio Tratturello Cerignola San Cassiano Mezzano di Motta

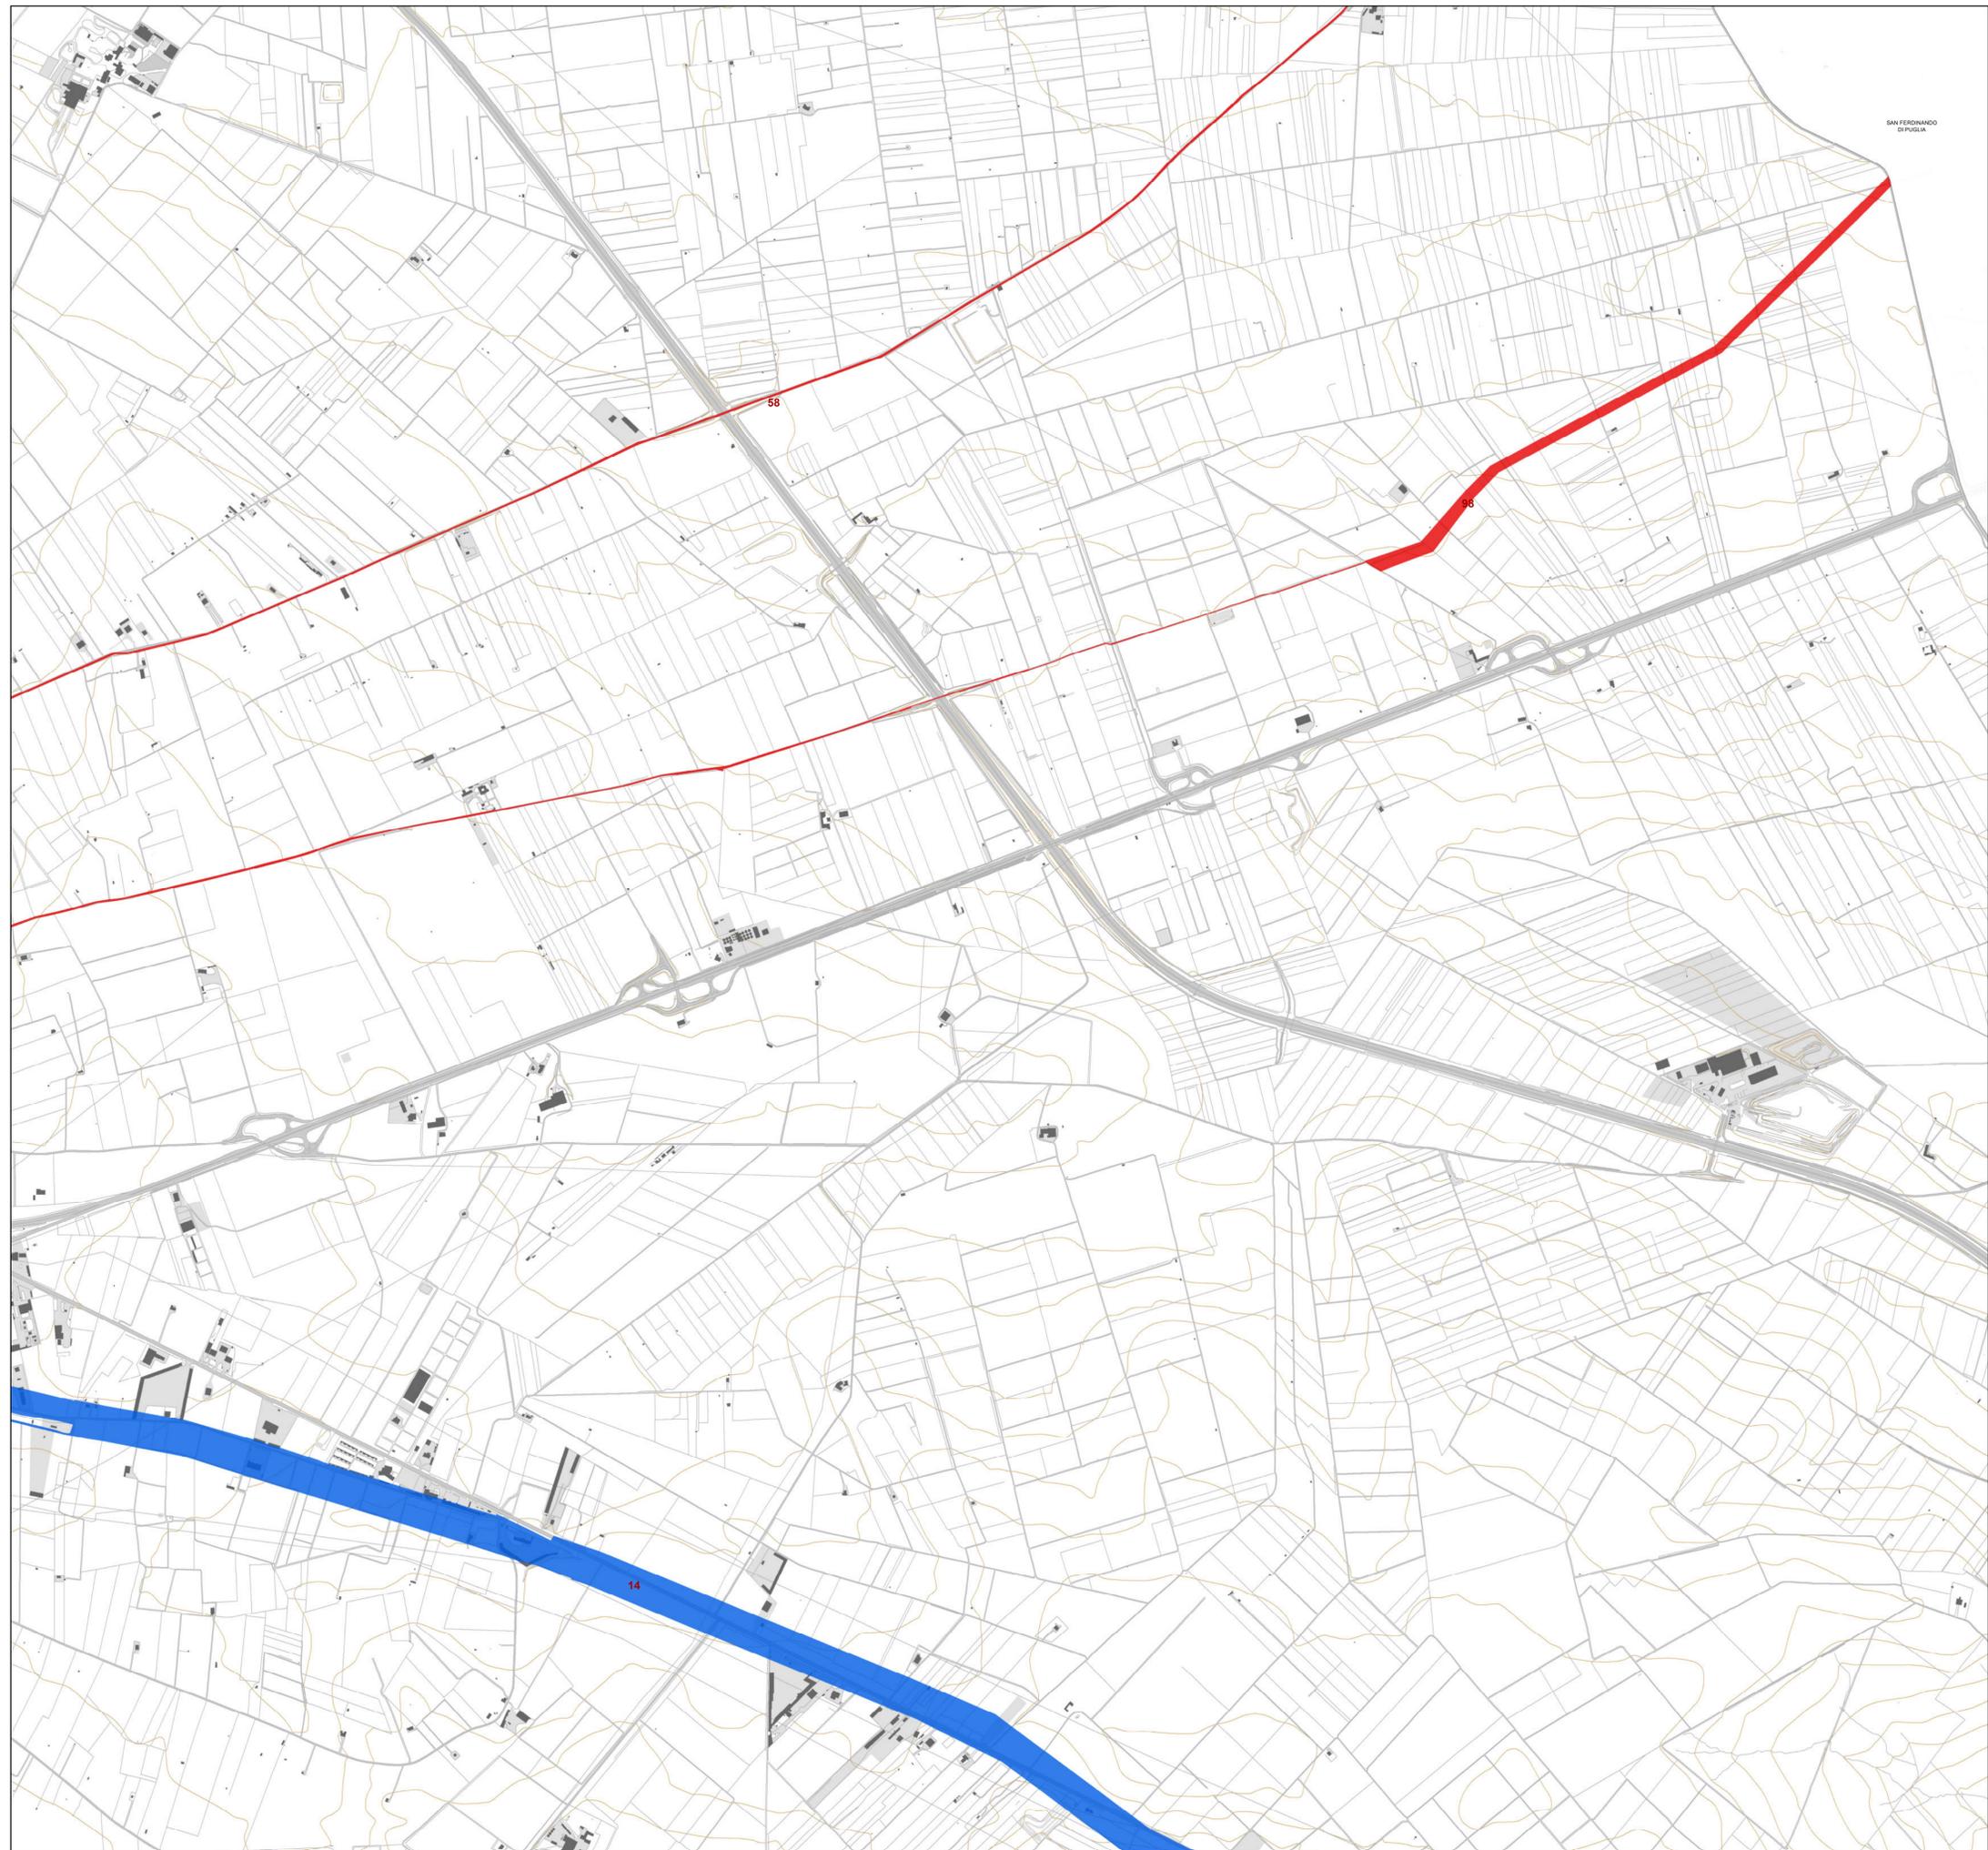



PIANO URBANISTICO GENERALE

Sindaco
Dott. Francesco Bonito

Assessore all'Urbanistica
Ing. Luciano Giannotti

Ufficio di Piano
Arch. Michele Prencipe, Dirigente Settore Servizi Tecnici, coordinatore dell'Ufficio di Piano;
Ing. Vito Famiglietti, Resp. del Settore Servizi Tecnici-Ufficio Edilizia Privata/Urbanistica,
Responsabile del PUG;
Dott.ssa Daniela Conte, Dirigente Settore n. 6, per la parte sociale;
Dott.ssa Annamaria Contente, supporto al RUP;
Dott.ssa Nunzia Riefoli, supporto al RUP;
Geom. Alfonso Di Pasquale, istruttore tecnico;
Geom. Vincenzo Fino, istruttore tecnico;
Carmine Minerva, collaboratore amministrativo.

Progettisti
Arch. Umberto Bloise
Arch. Gianluca Andreassi

Gruppo di lavoro
Arch. Pian. Andrea Tassinari
Dott. Michele Bux (Valutazione ambientale strategica)

Bozza 1ª conferenza di copianificazione


Adeguamento al PPTR

A.14a. 16

Le componenti Culturali e insediative
UCP Testimonianze della stratificazione
insediativa: Rete dei tratturi
e relativa area di rispetto

scala: 1:10.000


marzo 2025

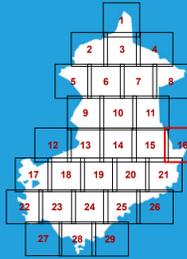

Le tutele del PUG

-  a) tratturi che conservano l'originaria consistenza o che possono essere alla stessa recuperati, da conservare e valorizzare per il loro attuale interesse storico, archeologico e turistico - ricreativo
-  b) aree tratturali idonee a soddisfare esigenze di carattere pubblico

Classificazione	Codice	Nome
a) tratturi che conservano l'originaria consistenza o che possono essere alla stessa recuperati, da conservare e valorizzare per il loro attuale interesse storico, archeologico e turistico - ricreativo	14	Regio Tratturo Foggia Ofanto
	17	Regio Tratturello Orta Tressanti
	36	Regio Tratturello Foggia Ascoli Lavello
	41	Regio Tratturello Foggia Tressanti Barletta
	42	Regio Tratturello Foggia Zapponeta
	43	Regio Tratturello Trinitapoli Zapponeta
	51	Regio Tratturello Cerignola Ponte di Bovino
	54	Regio Tratturello Candela Montegentile
	55	Regio Tratturello Stornara Lavello
	56	Regio Tratturello Stornara Montemilione
	57	Regio Tratturello Cerignola Melfi
	65	Regio Tratturello Ponte di Canosa Trinitapoli
	97	Regio Tratturello Camere Pente
	b) aree tratturali idonee a soddisfare esigenze di carattere pubblico	16
40		Regio Tratturello Salpitello di Tonti Trinitapoli
58		Regio Tratturello Cerignola Trinitapoli
98		Regio Tratturello Cerignola San Cassiano Mezzano di Motta

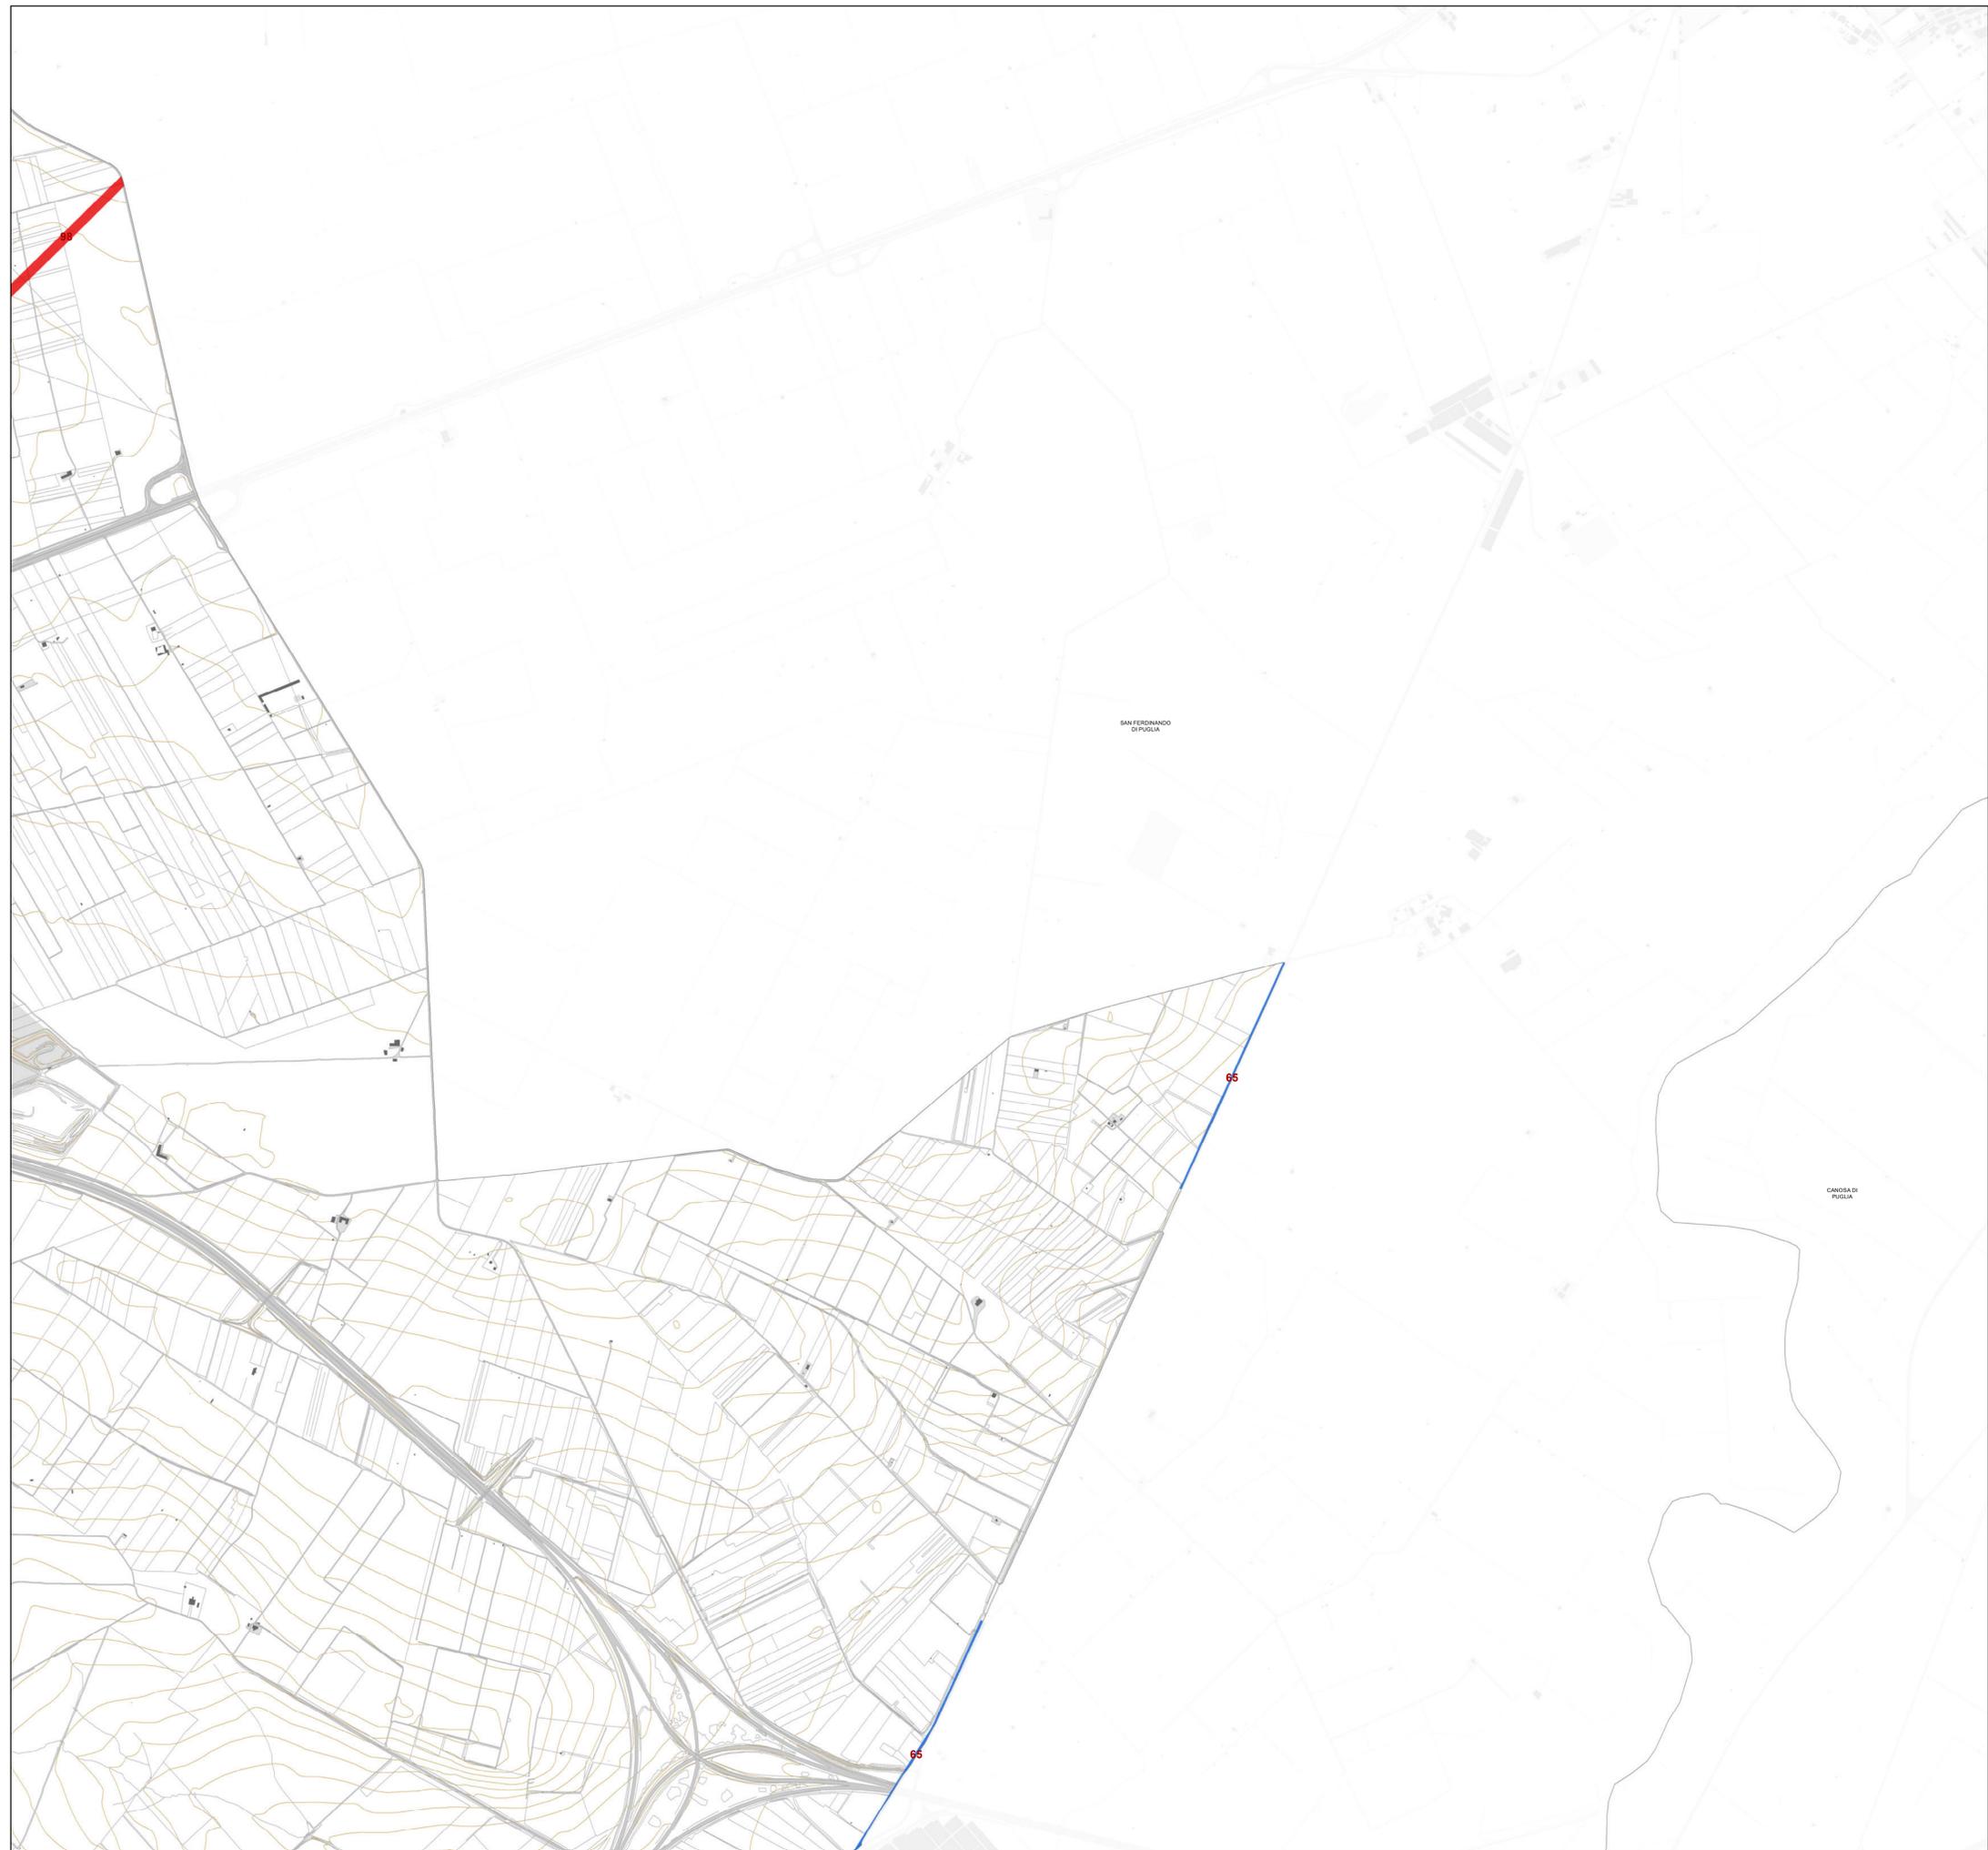



PIANO URBANISTICO GENERALE

Sindaco
Dott. Francesco Bonito
Assessore all'Urbanistica
Ing. Luciano Giannotti

Ufficio di Piano
Arch. Michele Prencipe, Dirigente Settore Servizi Tecnici, coordinatore dell'Ufficio di Piano;
Ing. Vito Famiglietti, Rap del Settore Servizi Tecnici-Ufficio Edilizia Privata/Urbanistica,
Responsabile del PUG;
Dott.ssa Daniela Conte, Dirigente Settore n. 6, per la parte sociale;
Dott.ssa Annamaria Contento, supporto al Rap;
Dott.ssa Nunzia Rieffoli, supporto al Rap;
Geom. Alfonso Di Pasquale, istruttore tecnico;
Geom. Vincenzo Fino, istruttore tecnico;
Carmine Minerva, collaboratore amministrativo.

Progettisti
Arch. Umberto Bloise
Arch. Gianluca Andreassi

Gruppo di lavoro
Arch. Pian. Andrea Tassinari
Dott. Michele Bux (Valutazione ambientale strategica)

Bozza 1ª conferenza di copianificazione



Adeguamento al PPTR

A.14a. 17

Le componenti Culturali e insediative
UCP Testimonianze della stratificazione
insediativa: Rete dei tratturi
e relativa area di rispetto

scala: 1:10.000

marzo 2025

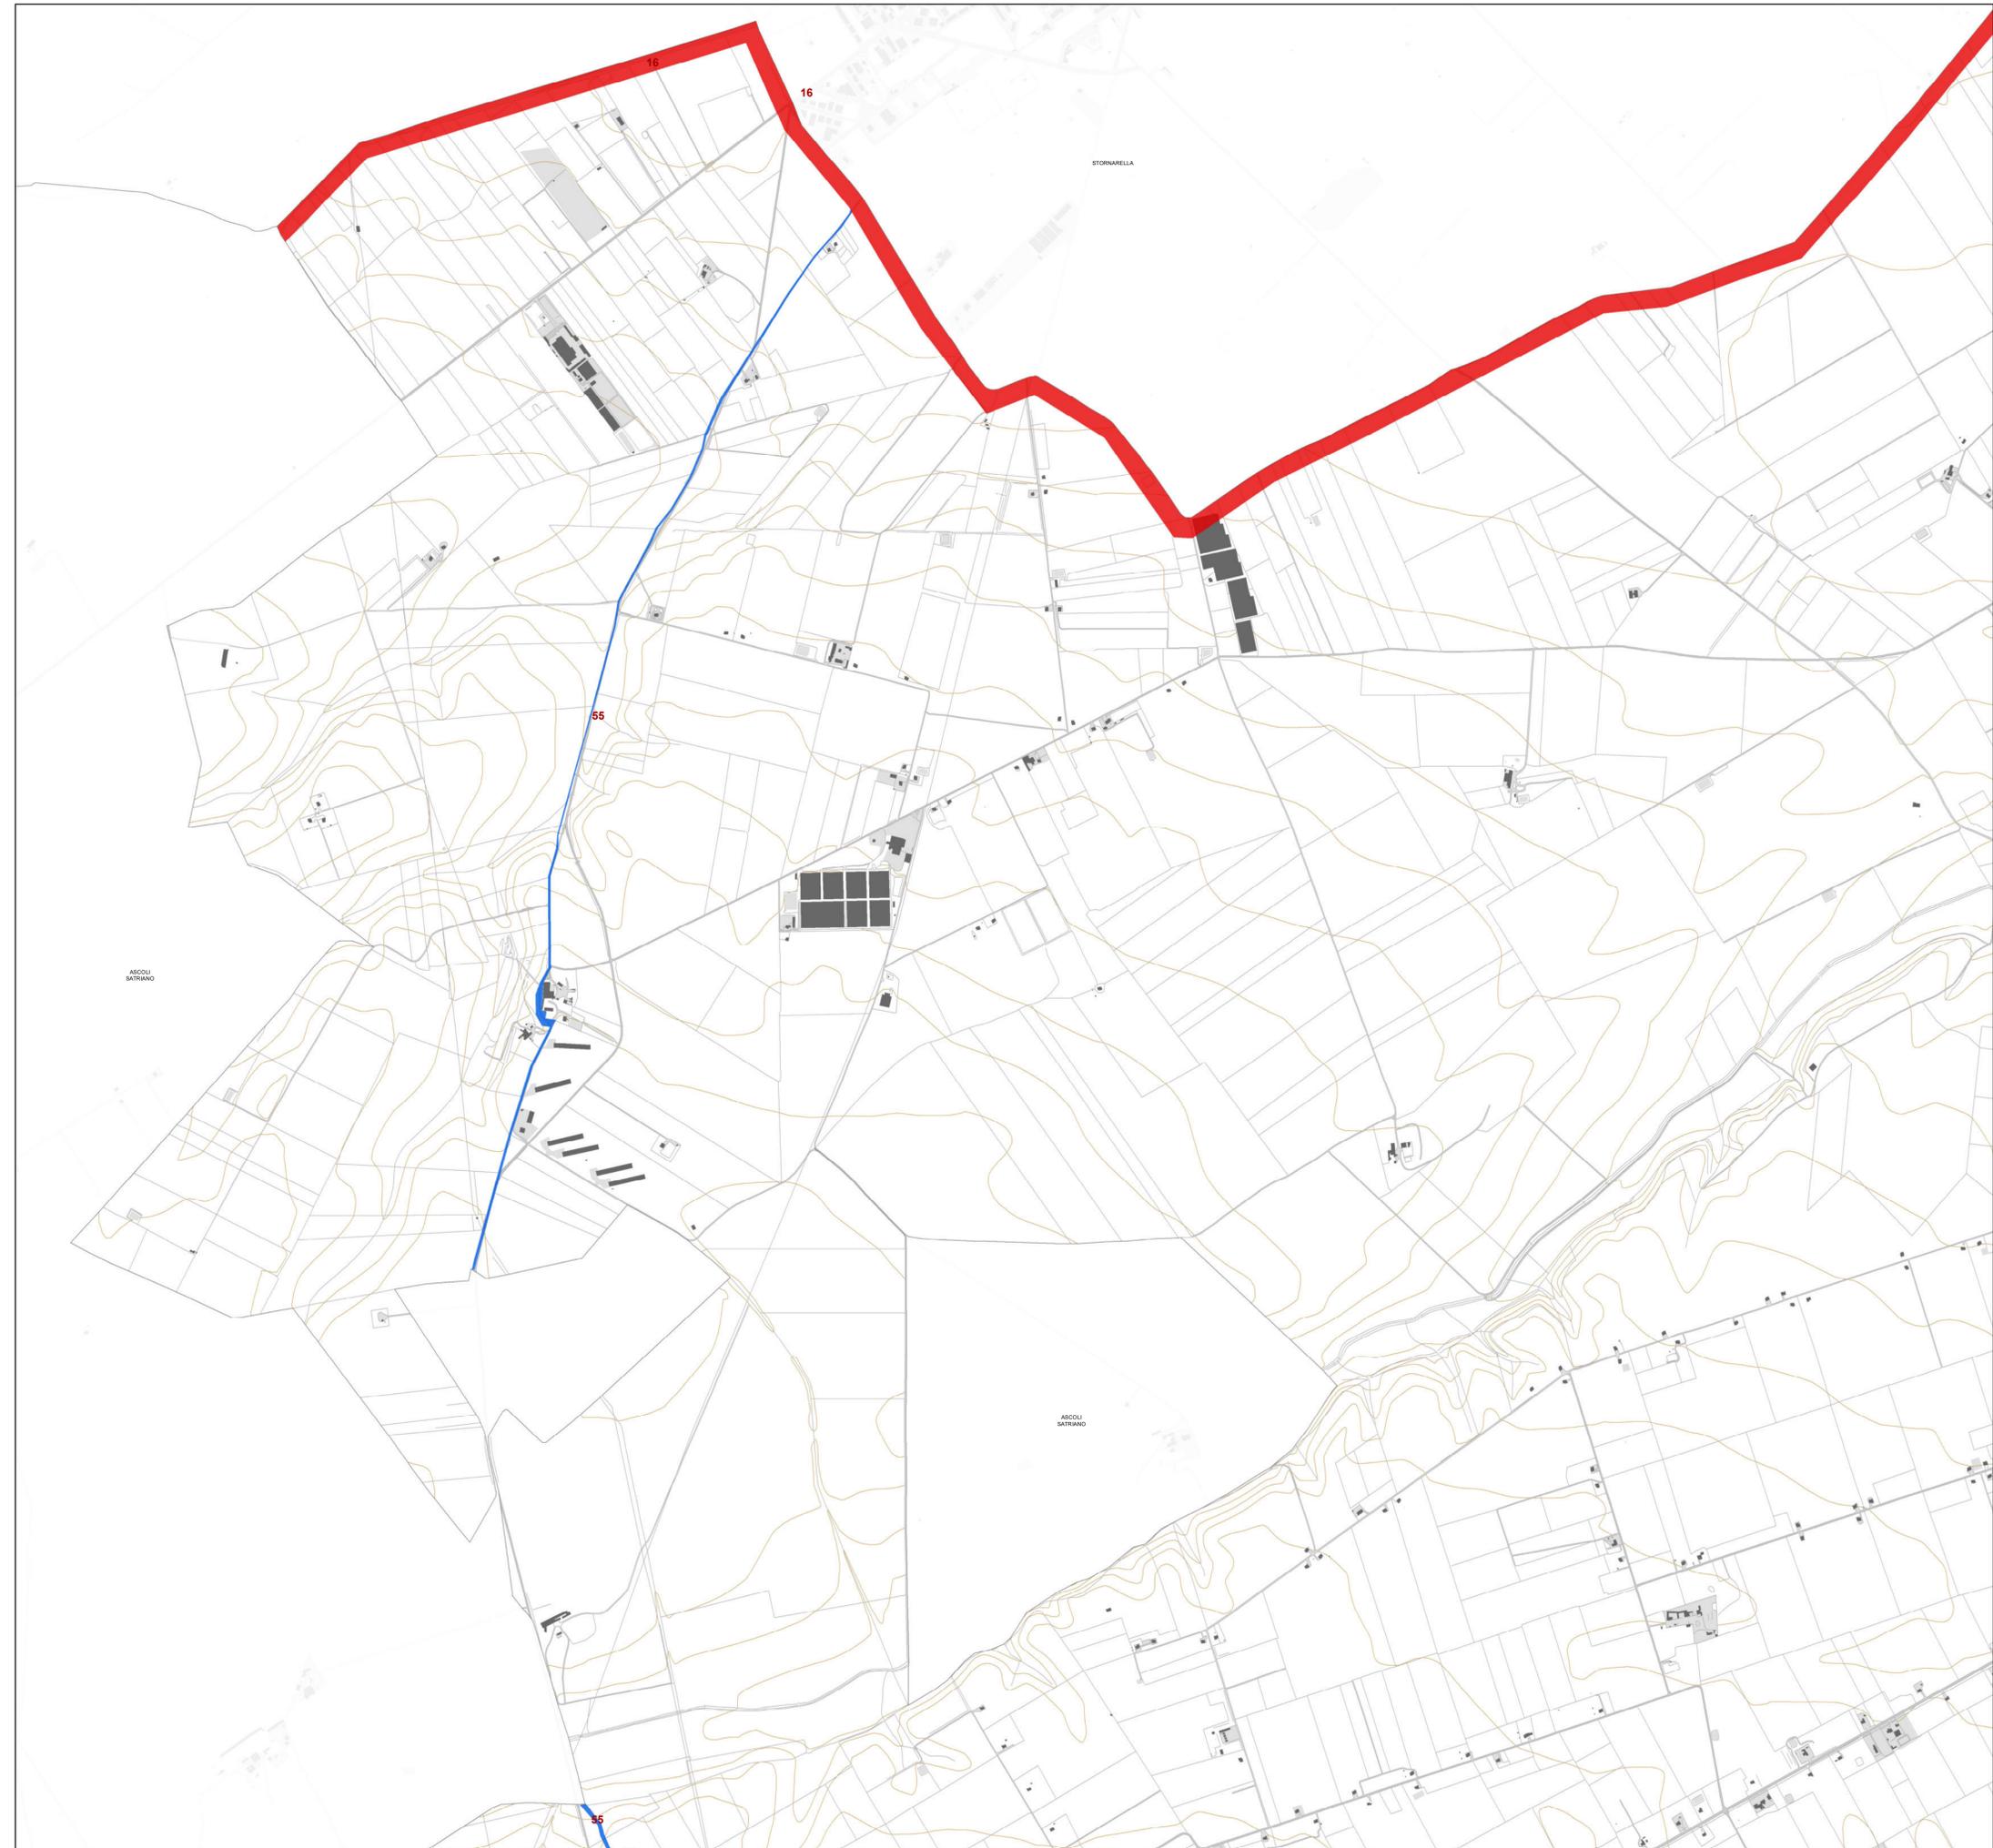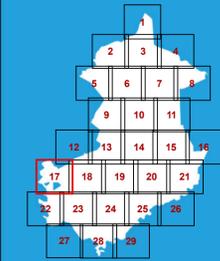

Le tutele del PUG

- a) tratturi che conservano l'originaria consistenza o che possono essere alla stessa recuperati, da conservare e valorizzare per il loro attuale interesse storico, archeologico e turistico – ricreativo
- b) aree tratturali idonee a soddisfare esigenze di carattere pubblico

Classificazione	Codice	Nome
	14	Regio Tratturo Foggia Ofanto
	17	Regio Tratturello Orta Tressanti
	36	Regio Tratturello Foggia Ascoli Lavello
	41	Regio Tratturello Foggia Tressanti Barletta
	42	Regio Tratturello Foggia Zapponeta
	43	Regio Tratturello Trinitapoli Zapponeta
	51	Regio Tratturello Cerignola Ponte di Bovino
	54	Regio Tratturello Candela Montegentile
	55	Regio Tratturello Stornara Lavello
	56	Regio Tratturello Stornara Montemilione
	57	Regio Tratturello Cerignola Melfi
	65	Regio Tratturello Ponte di Canosa Trinitapoli
	97	Regio Tratturello Camere Pente
a) tratturi che conservano l'originaria consistenza o che possono essere alla stessa recuperati, da conservare e valorizzare per il loro attuale interesse storico, archeologico e turistico – ricreativo	16	Regio Braccio Cerignola Ascoli
	40	Regio Tratturello Salpitello di Tonti Trinitapoli
	58	Regio Tratturello Cerignola Trinitapoli
	98	Regio Tratturello Cerignola San Cassiano Mezzano di Motta



PIANO URBANISTICO GENERALE

Sindaco
Dott. Francesco Bonito
Assessore all'Urbanistica
Ing. Luciano Giannotti

Ufficio di Piano
Arch. Michele Principe, Dirigente Settore Servizi Tecnici, coordinatore dell'Ufficio di Piano;
Ing. Vito Famiglietti, Rap del Settore Servizi Tecnici-Ufficio Edilizia Privata/Urbanistica,
Responsabile del PUG;
Dott.ssa Daniela Conte, Dirigente Settore n. 6, per la parte sociale;
Dott.ssa Annamaria Contento, supporto al Rap;
Dott.ssa Nunzia Riefoli, supporto al Rap;
Geom. Alfonso Di Pasquale, istruttore tecnico;
Geom. Vincenzo Fino, istruttore tecnico;
Carmine Minerva, collaboratore amministrativo.

Progettisti
Arch. Umberto Bloise
Arch. Gianluca Andreassi

Gruppo di lavoro
Arch. Pian. Andrea Tassinari
Dott. Michele Bux (Valutazione ambientale strategica)

Bozza 1ª conferenza di copianificazione


Adeguamento al PPTR

A.14a. 18

Le componenti Culturali e insediative
UCP Testimonianze della stratificazione
insediativa: Rete dei tratturi
e relativa area di rispetto

scala: 1:10.000

marzo 2025

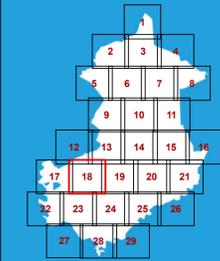

Le tutele del PUG

- a) tratturi che conservano l'originaria consistenza o che possono essere alla stessa recuperati, da conservare e valorizzare per il loro attuale interesse storico, archeologico e turistico – ricreativo
- b) aree tratturali idonee a soddisfare esigenze di carattere pubblico

Classificazione	Codice	Nome
➤	14	Regio Tratturo Foggia Ofanto
➤	17	Regio Tratturello Orta Tressanti
➤	36	Regio Tratturello Foggia Ascoli Lavello
➤	41	Regio Tratturello Foggia Tressanti Barletta
➤	42	Regio Tratturello Foggia Zapponeta
➤	43	Regio Tratturello Trinitapoli Zapponeta
➤	51	Regio Tratturello Cerignola Ponte di Bovino
➤	54	Regio Tratturello Candela Montegentile
➤	55	Regio Tratturello Stornara Lavello
➤	56	Regio Tratturello Stornara Montemilone
➤	57	Regio Tratturello Cerignola Melfi
➤	65	Regio Tratturello Ponte di Canosa Trinitapoli
➤	97	Regio Tratturello Camere Ponte
➤	16	Regio Braccio Cerignola Ascoli
➤	40	Regio Tratturello Salpitello di Tonti Trinitapoli
➤	58	Regio Tratturello Cerignola Trinitapoli
➤	98	Regio Tratturello Cerignola San Cassiano Mezzano di Motta





PIANO URBANISTICO GENERALE

Sindaco
Dott. Francesco Bonito

Assessore all'Urbanistica
Ing. Luciano Giannotti

Ufficio di Piano
Arch. Michele Prencipe, Dirigente Settore Servizi Tecnici, coordinatore dell'Ufficio di Piano;
Ing. Vito Famiglietti, Rap del Settore Servizi Tecnici-Ufficio Edilizia Privata/Urbanistica, Responsabile del PUG;
Dott.ssa Daniela Conte, Dirigente Settore n. 6, per la parte sociale;
Dott.ssa Annamaria Contento, supporto al Rap;
Dott.ssa Nunzia Rieffo, supporto al Rap;
Geom. Alfonso Di Pasquale, istruttore tecnico;
Geom. Vincenzo Fino, istruttore tecnico;
Carmine Minerva, collaboratore amministrativo.

Progettisti
Arch. Umberto Bloise
Arch. Gianluca Andreassi

Gruppo di lavoro
Arch. Pian. Andrea Tassinari
Dott. Michele Bux (Valutazione ambientale strategica)

Bozza 1ª conferenza di copianificazione


Adeguamento al PPTR

A.14a. 19

Le componenti Culturali e insediative
UCP Testimonianze della stratificazione
insediativa: Rete dei tratturi
e relativa area di rispetto

scala: 1:10.000


marzo 2025

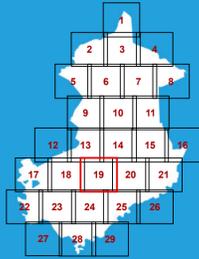

Le tutele del PUG

-  a) tratturi che conservano l'originaria consistenza o che possono essere alla stessa recuperati, da conservare e valorizzare per il loro attuale interesse storico, archeologico e turistico - ricreativo
-  b) aree tratturali idonee a soddisfare esigenze di carattere pubblico

Classificazione	Codice	Nome
a) tratturi che conservano l'originaria consistenza o che possono essere alla stessa recuperati, da conservare e valorizzare per il loro attuale interesse storico, archeologico e turistico - ricreativo	14	Regio Tratturo Foggia Ofanto
	17	Regio Tratturello Orta Tressanti
	36	Regio Tratturello Foggia Ascoli Lavello
	41	Regio Tratturello Foggia Tressanti Barletta
	42	Regio Tratturello Foggia Zapponeta
	43	Regio Tratturello Trinitapoli Zapponeta
	51	Regio Tratturello Cerignola Ponte di Bovino
	54	Regio Tratturello Candela Montegentile
	55	Regio Tratturello Stornara Lavello
	56	Regio Tratturello Stornara Montemilione
	57	Regio Tratturello Cerignola Melfi
	65	Regio Tratturello Ponte di Canosa Trinitapoli
	97	Regio Tratturello Camere Pente
	b) aree tratturali idonee a soddisfare esigenze di carattere pubblico	16
40		Regio Tratturello Salpitello di Tonti Trinitapoli
58		Regio Tratturello Cerignola Trinitapoli
98		Regio Tratturello Cerignola San Cassiano Mezzano di Motta

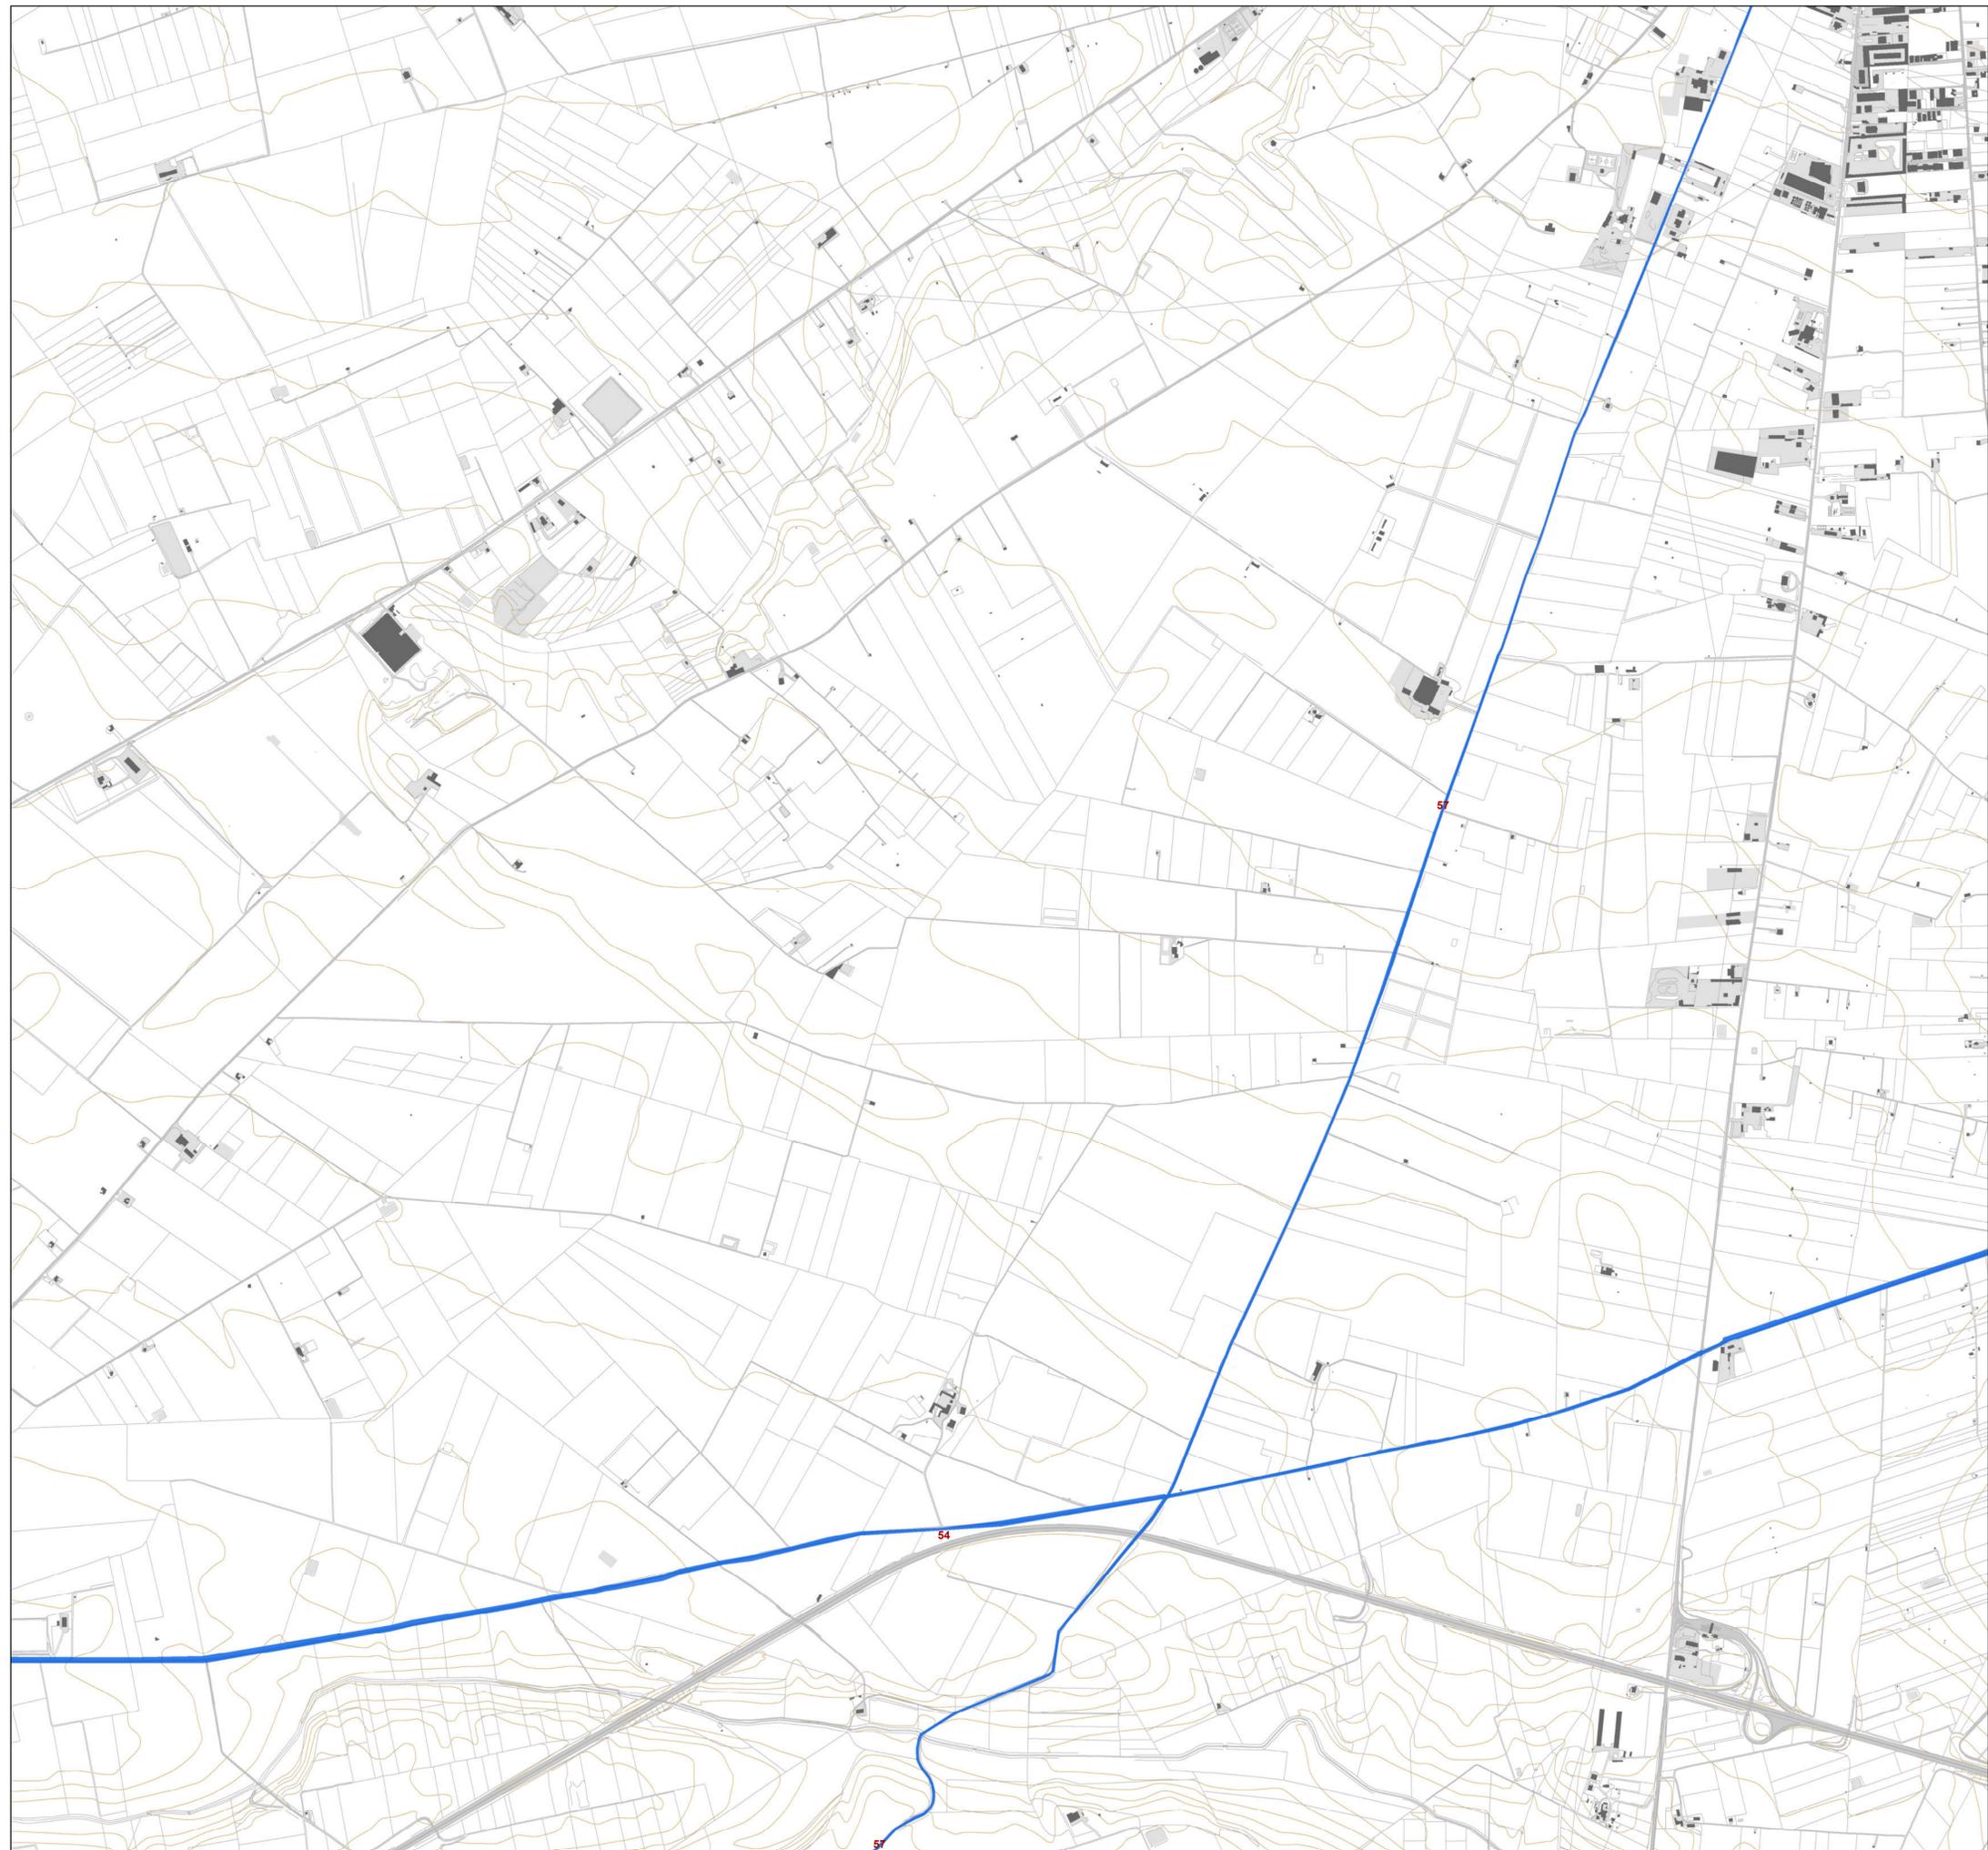



PIANO URBANISTICO GENERALE

Sindaco
Dott. Francesco Bonito

Assessore all'Urbanistica
Ing. Luciano Giannotti

Ufficio di Piano
Arch. Michele Prencipe, Dirigente Settore Servizi Tecnici, coordinatore dell'Ufficio di Piano;
Ing. Vito Famiglietti, Rap del Settore Servizi Tecnici-Ufficio Edilizia Privata/Urbanistica, Responsabile del PUG;
Dott.ssa Daniela Conte, Dirigente Settore n. 6, per la parte sociale;
Dott.ssa Annamaria Contino, supporto al Rap;
Dott.ssa Nunzia Rieffo, supporto al Rap;
Geom. Alfonso Di Pasquale, istruttore tecnico;
Geom. Vincenzo Fino, istruttore tecnico;
Carmine Minerva, collaboratore amministrativo.

Progettisti
Arch. Umberto Bloise
Arch. Gianluca Andreassi

Gruppo di lavoro
Arch. Pian. Andrea Tassinari
Dott. Michele Bux (Valutazione ambientale strategica)

Bozza 1ª conferenza di copianificazione


Adeguamento al PPTR

A.14a. 20

Le componenti Culturali e insediative
UCP Testimonianze della stratificazione
insediativa: Rete dei tratturi
e relativa area di rispetto

scala: 1:10.000

marzo 2025

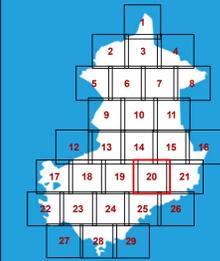

Le tutele del PUG

- a) tratturi che conservano l'originaria consistenza o che possono essere alla stessa recuperati, da conservare e valorizzare per il loro attuale interesse storico, archeologico e turistico - ricreativo
- b) aree tratturali idonee a soddisfare esigenze di carattere pubblico

Classificazione	Codice	Nome	
a) tratturi che conservano l'originaria consistenza o che possono essere alla stessa recuperati, da conservare e valorizzare per il loro attuale interesse storico, archeologico e turistico - ricreativo	14	Regio Tratturo Foggia Ofanto	
	17	Regio Tratturello Orta Tressanti	
	36	Regio Tratturello Foggia Ascoli Lavello	
	41	Regio Tratturello Foggia Tressanti Barletta	
	42	Regio Tratturello Foggia Zapponeta	
	43	Regio Tratturello Trinitapoli Zapponeta	
	51	Regio Tratturello Cerignola Ponte di Bovino	
	54	Regio Tratturello Candela Montegentile	
	55	Regio Tratturello Stornara Lavello	
	56	Regio Tratturello Stornara Montemilione	
	57	Regio Tratturello Cerignola Melfi	
	65	Regio Tratturello Ponte di Canosa Trinitapoli	
	97	Regio Tratturello Camere Pente	
	b) aree tratturali idonee a soddisfare esigenze di carattere pubblico	16	Regio Braccio Cerignola Ascoli
		40	Regio Tratturello Salpitello di Tonti Trinitapoli
		58	Regio Tratturello Cerignola Trinitapoli
		98	Regio Tratturello Cerignola San Cassiano Mezzano di Motta



PIANO URBANISTICO GENERALE

Sindaco
Dott. Francesco Bonito
Assessore all'Urbanistica
Ing. Luciano Giannotti

Ufficio di Piano
Arch. Michele Prencipe, Dirigente Settore Servizi Tecnici, coordinatore dell'Ufficio di Piano;
Ing. Vito Famiglietti, Rap del Settore Servizi Tecnici-Ufficio Edilizia Privata/Urbanistica, Responsabile del PUG;
Dott.ssa Daniela Conte, Dirigente Settore n. 6, per la parte sociale;
Dott.ssa Annamaria Contento, supporto al Rap;
Dott.ssa Nunzia Rieffo, supporto al Rap;
Geom. Alfonso Di Pasquale, istruttore tecnico;
Geom. Vincenzo Fino, istruttore tecnico;
Carmine Minerva, collaboratore amministrativo.

Progettisti
Arch. Umberto Bloise
Arch. Gianluca Andreassi

Gruppo di lavoro
Arch. Pian. Andrea Tassinari
Dott. Michele Bux (Valutazione ambientale strategica)

Bozza 1ª conferenza di copianificazione



Adeguamento al PPTR

A.14a. 21

Le componenti Culturali e insediative
UCP Testimonianze della stratificazione
insediativa: Rete dei tratturi
e relativa area di rispetto

scala: 1:10.000

marzo 2025

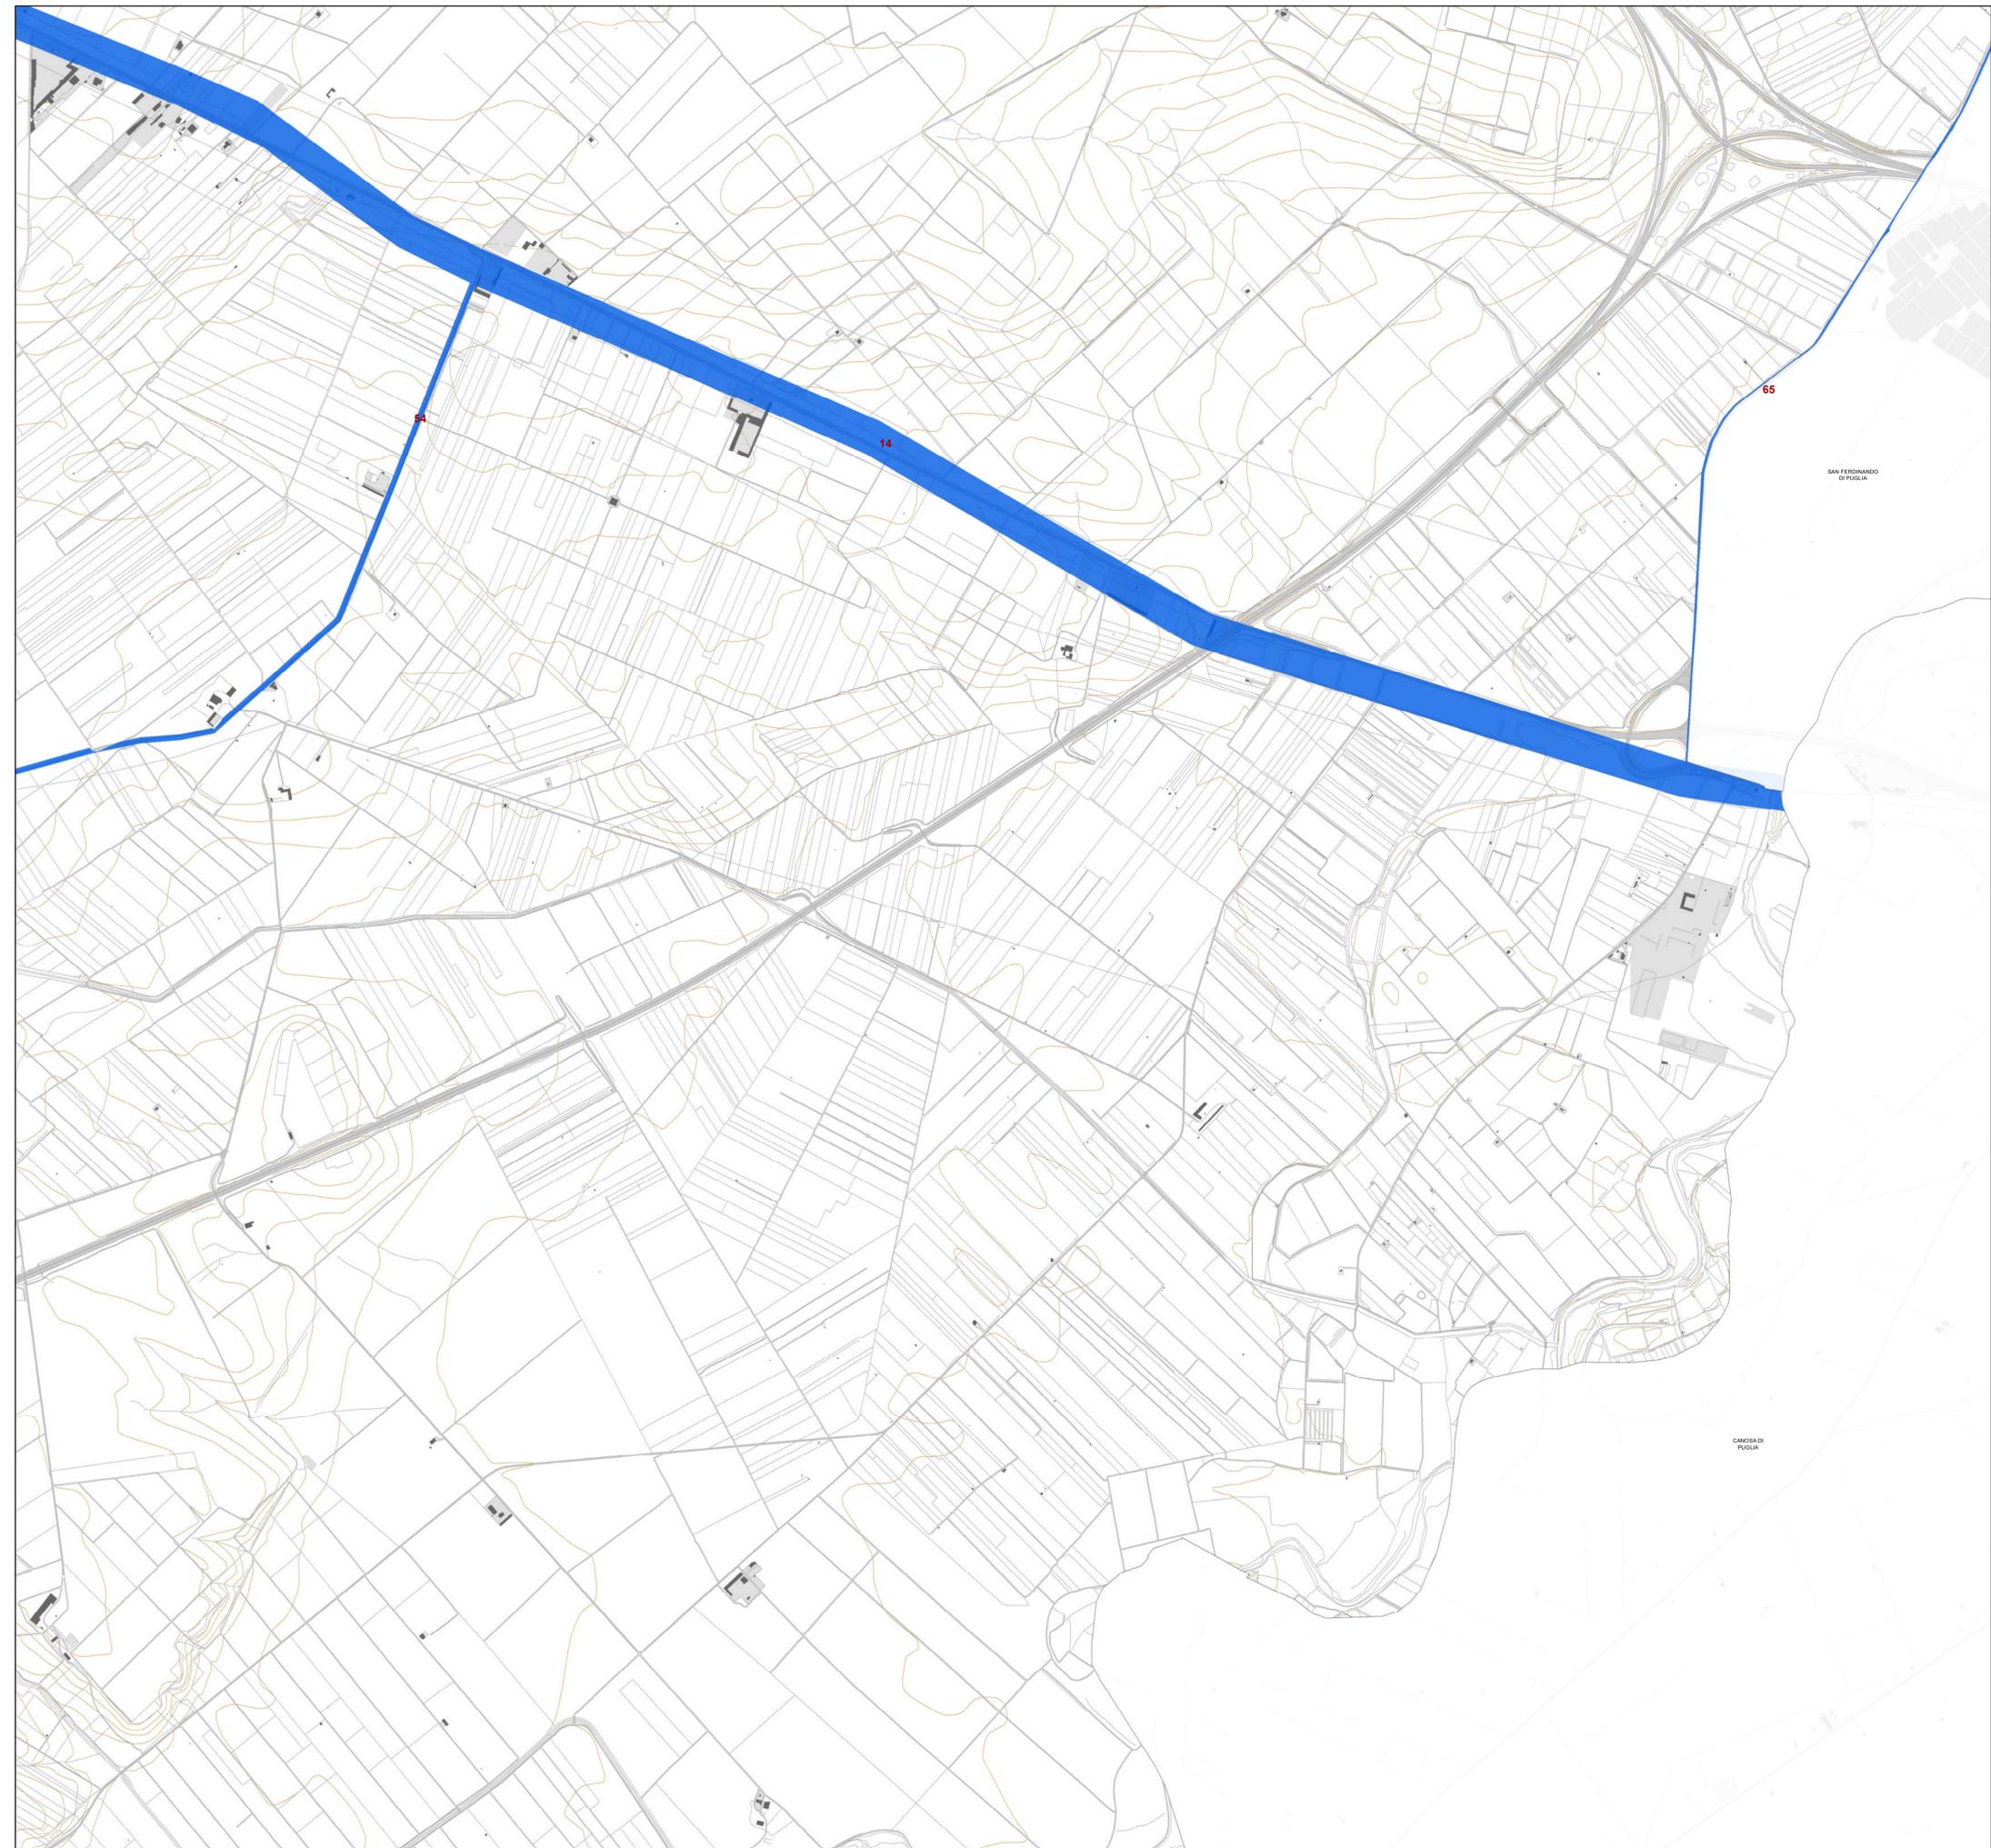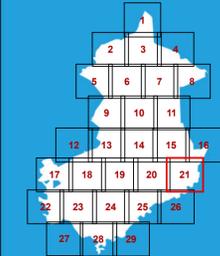

Le tutele del PUG

- a) tratturi che conservano l'originaria consistenza o che possono essere alla stessa recuperati, da conservare e valorizzare per il loro attuale interesse storico, archeologico e turistico – ricreativo
- b) aree tratturali idonee a soddisfare esigenze di carattere pubblico

Classificazione	Codice	Nome
a) tratturi che conservano l'originaria consistenza o che possono essere alla stessa recuperati, da conservare e valorizzare per il loro attuale interesse storico, archeologico e turistico – ricreativo	14	Regio Tratturo Foggia Ofanto
	17	Regio Tratturello Orta Tressanti
	36	Regio Tratturello Foggia Ascoli Lavello
	41	Regio Tratturello Foggia Tressanti Barletta
	42	Regio Tratturello Foggia Zapponeta
	43	Regio Tratturello Trinitapoli Zapponeta
	51	Regio Tratturello Cerignola Ponte di Bovino
	54	Regio Tratturello Candela Montegentile
	55	Regio Tratturello Stornara Lavello
	56	Regio Tratturello Stornara Montemilione
	57	Regio Tratturello Cerignola Melfi
	65	Regio Tratturello Ponte di Canosa Trinitapoli
	97	Regio Tratturello Camere Pente
	b) aree tratturali idonee a soddisfare esigenze di carattere pubblico	16
40		Regio Tratturello Salpitello di Tonti Trinitapoli
58		Regio Tratturello Cerignola Trinitapoli
98		Regio Tratturello Cerignola San Cassiano Mezzano di Motta



PIANO URBANISTICO GENERALE


Sindaco
Dott. Francesco Bonito
Assessore all'Urbanistica
Ing. Luciano Giannotti

Ufficio di Piano
Arch. Michele Prencipe, Dirigente Settore Servizi Tecnici, coordinatore dell'Ufficio di Piano;
Ing. Vito Famiglietti, Resp. del Settore Servizi Tecnici-Ufficio Edilizia Privata/Urbanistica,
Responsabile del PUG;
Dott.ssa Daniela Conte, Dirigente Settore n. 6, per la parte sociale;
Dott.ssa Annamaria Contento, supporto al RUP;
Dott.ssa Nunzia Rieffoli, supporto al RUP;
Geom. Alfonso Di Pasquale, istruttore tecnico;
Geom. Vincenzo Fino, istruttore tecnico;
Carmine Minerva, collaboratore amministrativo.

Progettisti
Arch. Umberto Bloise
Arch. Gianluca Andreassi

Gruppo di lavoro
Arch. Pian. Andrea Tassinari
Dott. Michele Bux (Valutazione ambientale strategica)

Bozza 1ª conferenza di copianificazione

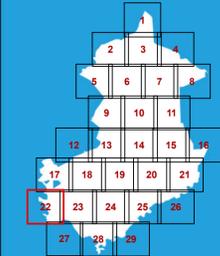


Adeguamento al PPTR

A.14a. 22

Le componenti Culturali e insediative
UCP Testimonianze della stratificazione
insediativa: Rete dei tratturi
e relativa area di rispetto

scala: 1:10.000

marzo 2025

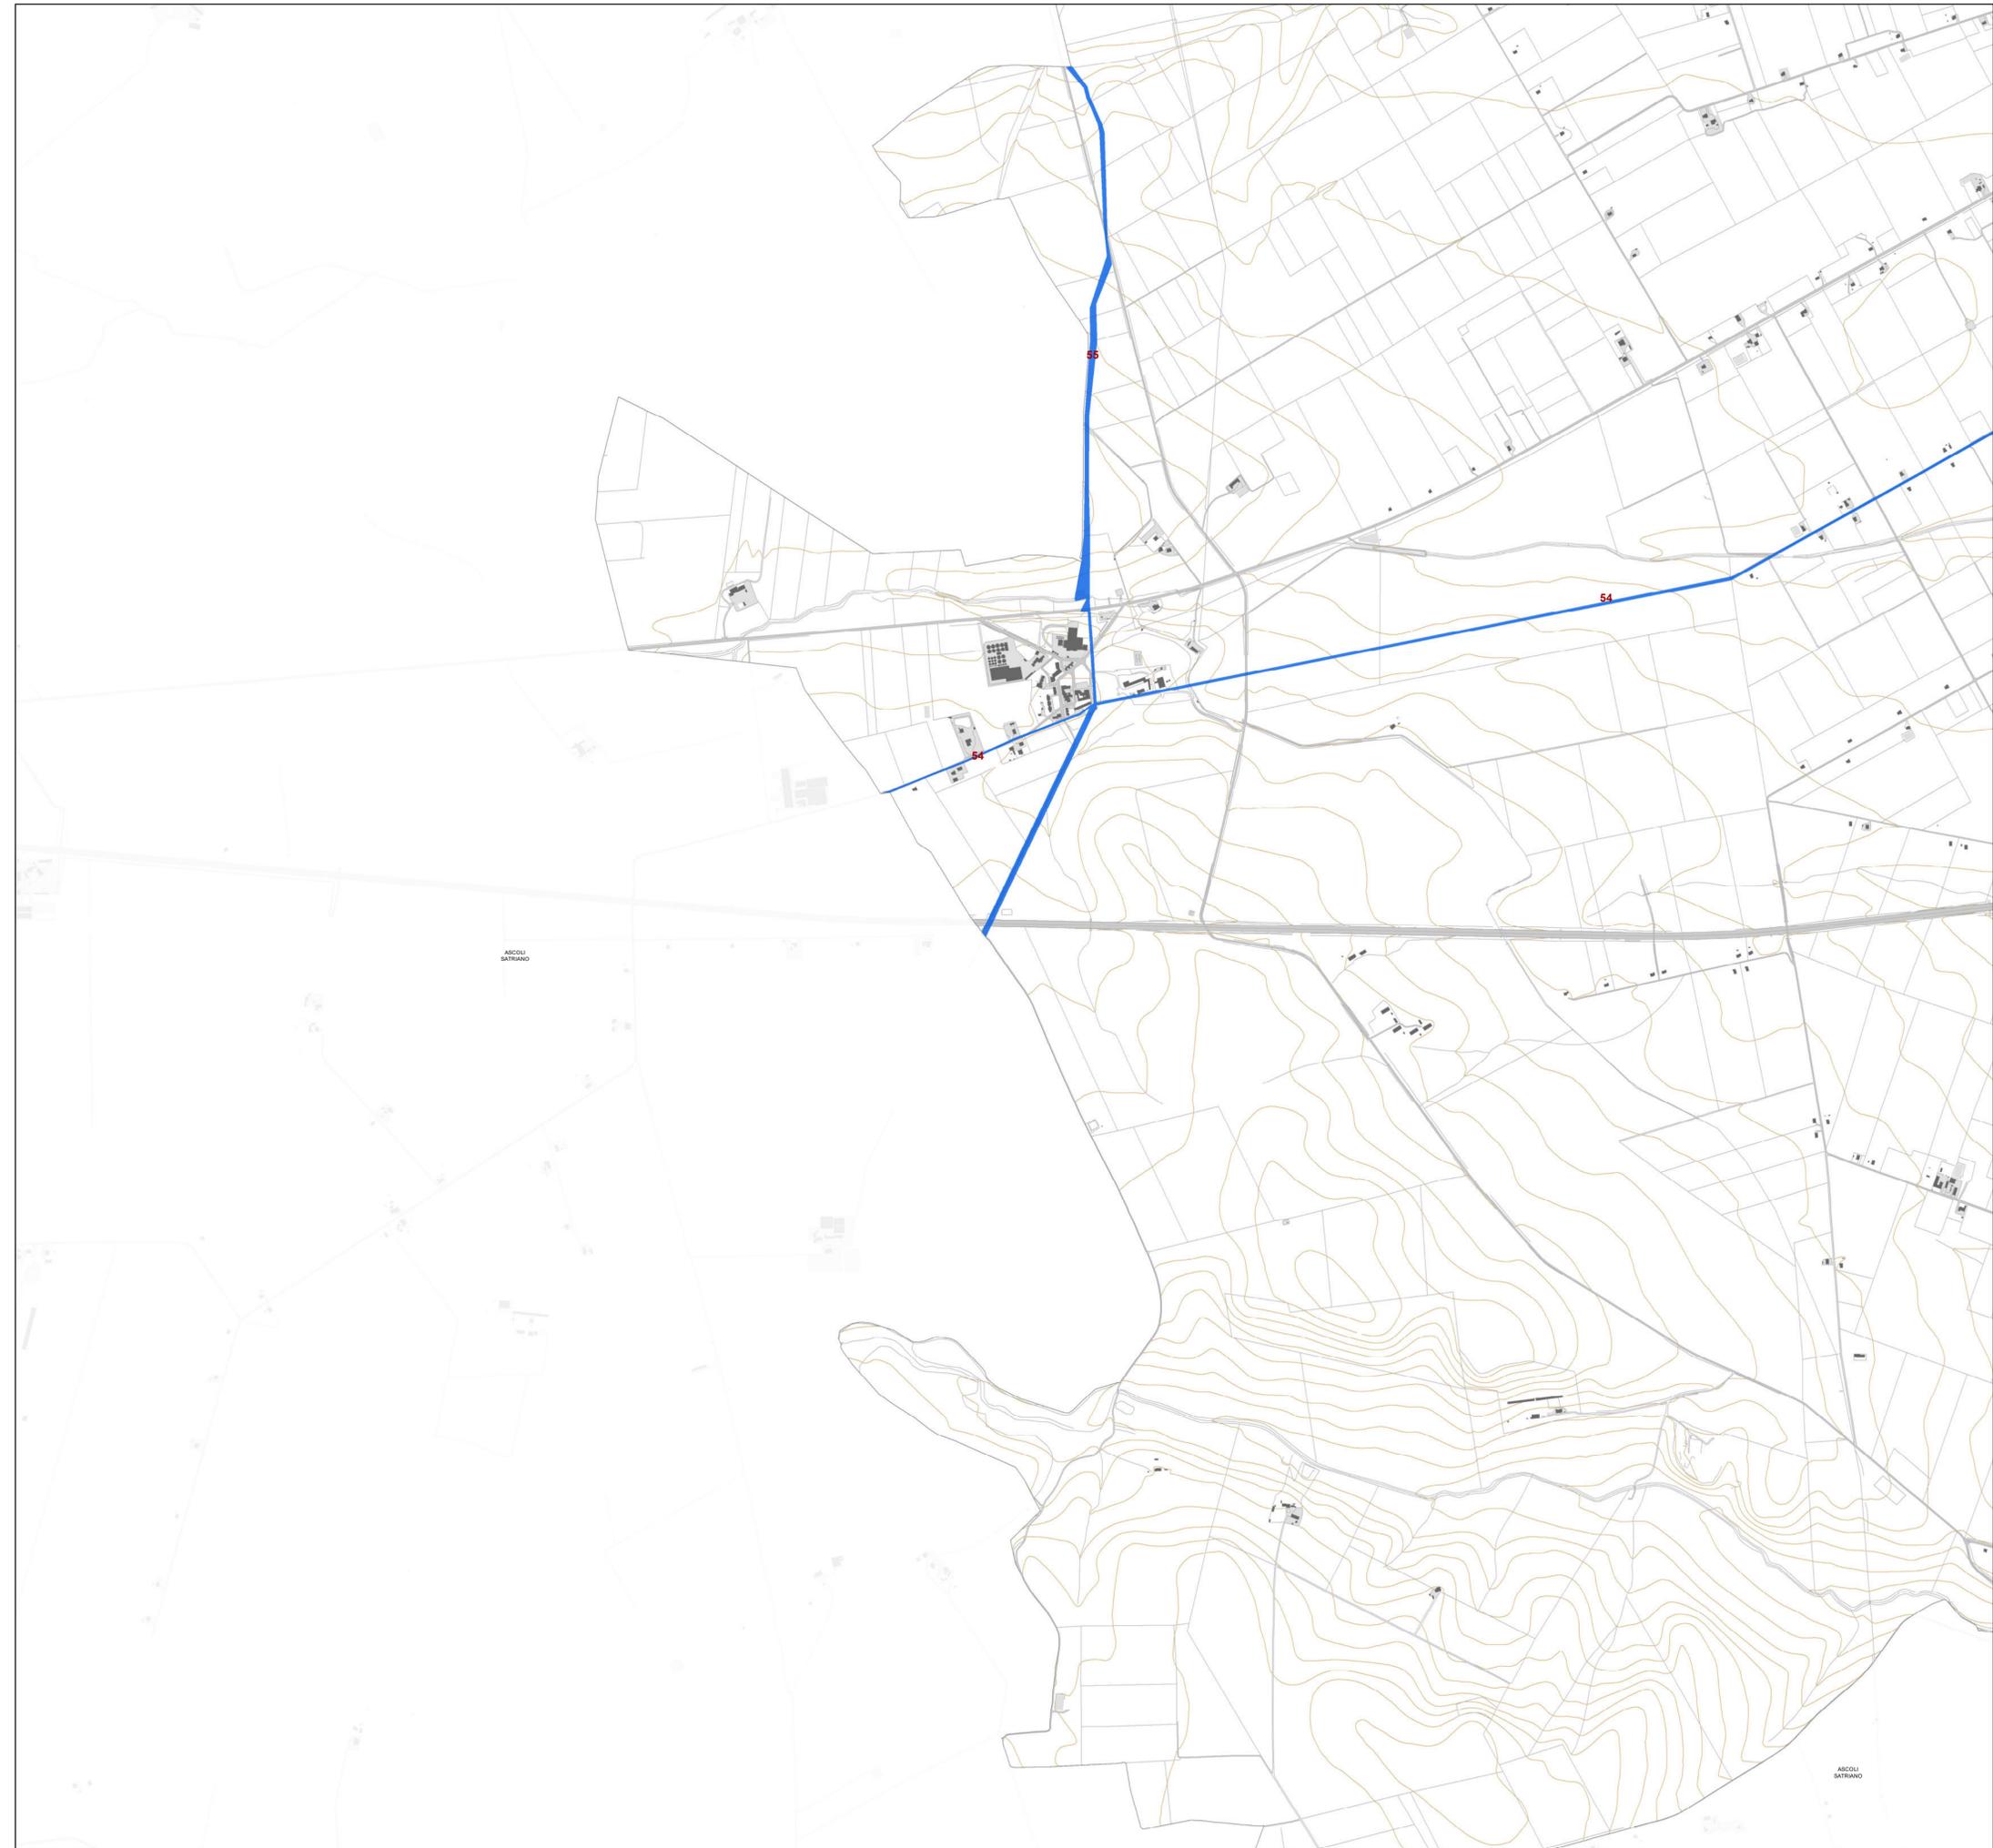

Le tutele del PUG

- a) tratturi che conservano l'originaria consistenza o che possono essere alla stessa recuperati, da conservare e valorizzare per il loro attuale interesse storico, archeologico e turistico – ricreativo
- b) aree tratturali idonee a soddisfare esigenze di carattere pubblico

Classificazione	Codice	Nome	
a) tratturi che conservano l'originaria consistenza o che possono essere alla stessa recuperati, da conservare e valorizzare per il loro attuale interesse storico, archeologico e turistico – ricreativo	14	Regio Tratturo Foggia Ofanto	
	17	Regio Tratturello Orta Tressanti	
	36	Regio Tratturello Foggia Ascoli Lavello	
	41	Regio Tratturello Foggia Tressanti Barletta	
	42	Regio Tratturello Foggia Zapponeta	
	43	Regio Tratturello Trinitapoli Zapponeta	
	51	Regio Tratturello Cerignola Ponte di Bovino	
	54	Regio Tratturello Candela Montegentile	
	55	Regio Tratturello Stornara Lavello	
	56	Regio Tratturello Stornara Montemilione	
	57	Regio Tratturello Cerignola Melfi	
	65	Regio Tratturello Ponte di Canosa Trinitapoli	
	97	Regio Tratturello Camere Pente	
	b) aree tratturali idonee a soddisfare esigenze di carattere pubblico	16	Regio Braccio Cerignola Ascoli
		40	Regio Tratturello Salpitello di Tonti Trinitapoli
58		Regio Tratturello Cerignola Trinitapoli	
	98	Regio Tratturello Cerignola San Cassiano Mezzano di Motta	



PIANO URBANISTICO GENERALE

Sindaco
Dott. Francesco Bonito

Assessore all'Urbanistica
Ing. Luciano Giannotti

Ufficio di Piano
Arch. Michele Prencipe, Dirigente Settore Servizi Tecnici, coordinatore dell'Ufficio di Piano;
Ing. Vito Famiglietti, Rap del Settore Servizi Tecnici-Ufficio Edilizia Privata/Urbanistica,
Responsabile del PUG;
Dott.ssa Daniela Conte, Dirigente Settore n. 6, per la parte sociale;
Dott.ssa Annamaria Contente, supporto al Rap;
Dott.ssa Nunzia Rieffoli, supporto al Rap;
Geom. Alfonso Di Pasquale, istruttore tecnico;
Geom. Vincenzo Fino, istruttore tecnico;
Carmine Minerva, collaboratore amministrativo.

Progettisti
Arch. Umberto Bloise
Arch. Gianluca Andressi

Gruppo di lavoro
Arch. Pian. Andrea Tassinari
Dott. Michele Bux (Valutazione ambientale strategica)

Bozza 1ª conferenza di copianificazione


Adeguamento al PPTR

A.14a. 23

Le componenti Culturali e insediative
UCP Testimonianze della stratificazione
insediativa: Rete dei tratturi
e relativa area di rispetto

scala: 1:10.000


marzo 2025

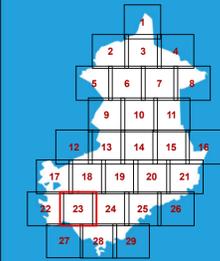

Le tutele del PUG

- a) tratturi che conservano l'originaria consistenza o che possono essere alla stessa recuperati, da conservare e valorizzare per il loro attuale interesse storico, archeologico e turistico – ricreativo
- b) aree tratturali idonee a soddisfare esigenze di carattere pubblico

Classificazione	Codice	Nome
➤	14	Regio Tratturo Foggia Ofanto
➤	17	Regio Tratturello Orta Tressanti
➤	36	Regio Tratturello Foggia Ascoli Lavello
➤	41	Regio Tratturello Foggia Tressanti Barletta
➤	42	Regio Tratturello Foggia Zapponeta
➤	43	Regio Tratturello Trinitapoli Zapponeta
➤	51	Regio Tratturello Cerignola Ponte di Bovino
➤	54	Regio Tratturello Candela Montegentile
➤	55	Regio Tratturello Stornara Lavello
➤	56	Regio Tratturello Stornara Montemilione
➤	57	Regio Tratturello Cerignola Melfi
➤	65	Regio Tratturello Ponte di Canosa Trinitapoli
➤	97	Regio Tratturello Camere Pente
➤	16	Regio Braccio Cerignola Ascoli
➤	40	Regio Tratturello Salpitello di Tonti Trinitapoli
➤	58	Regio Tratturello Cerignola Trinitapoli
➤	98	Regio Tratturello Cerignola San Cassiano Mezzano di Motta

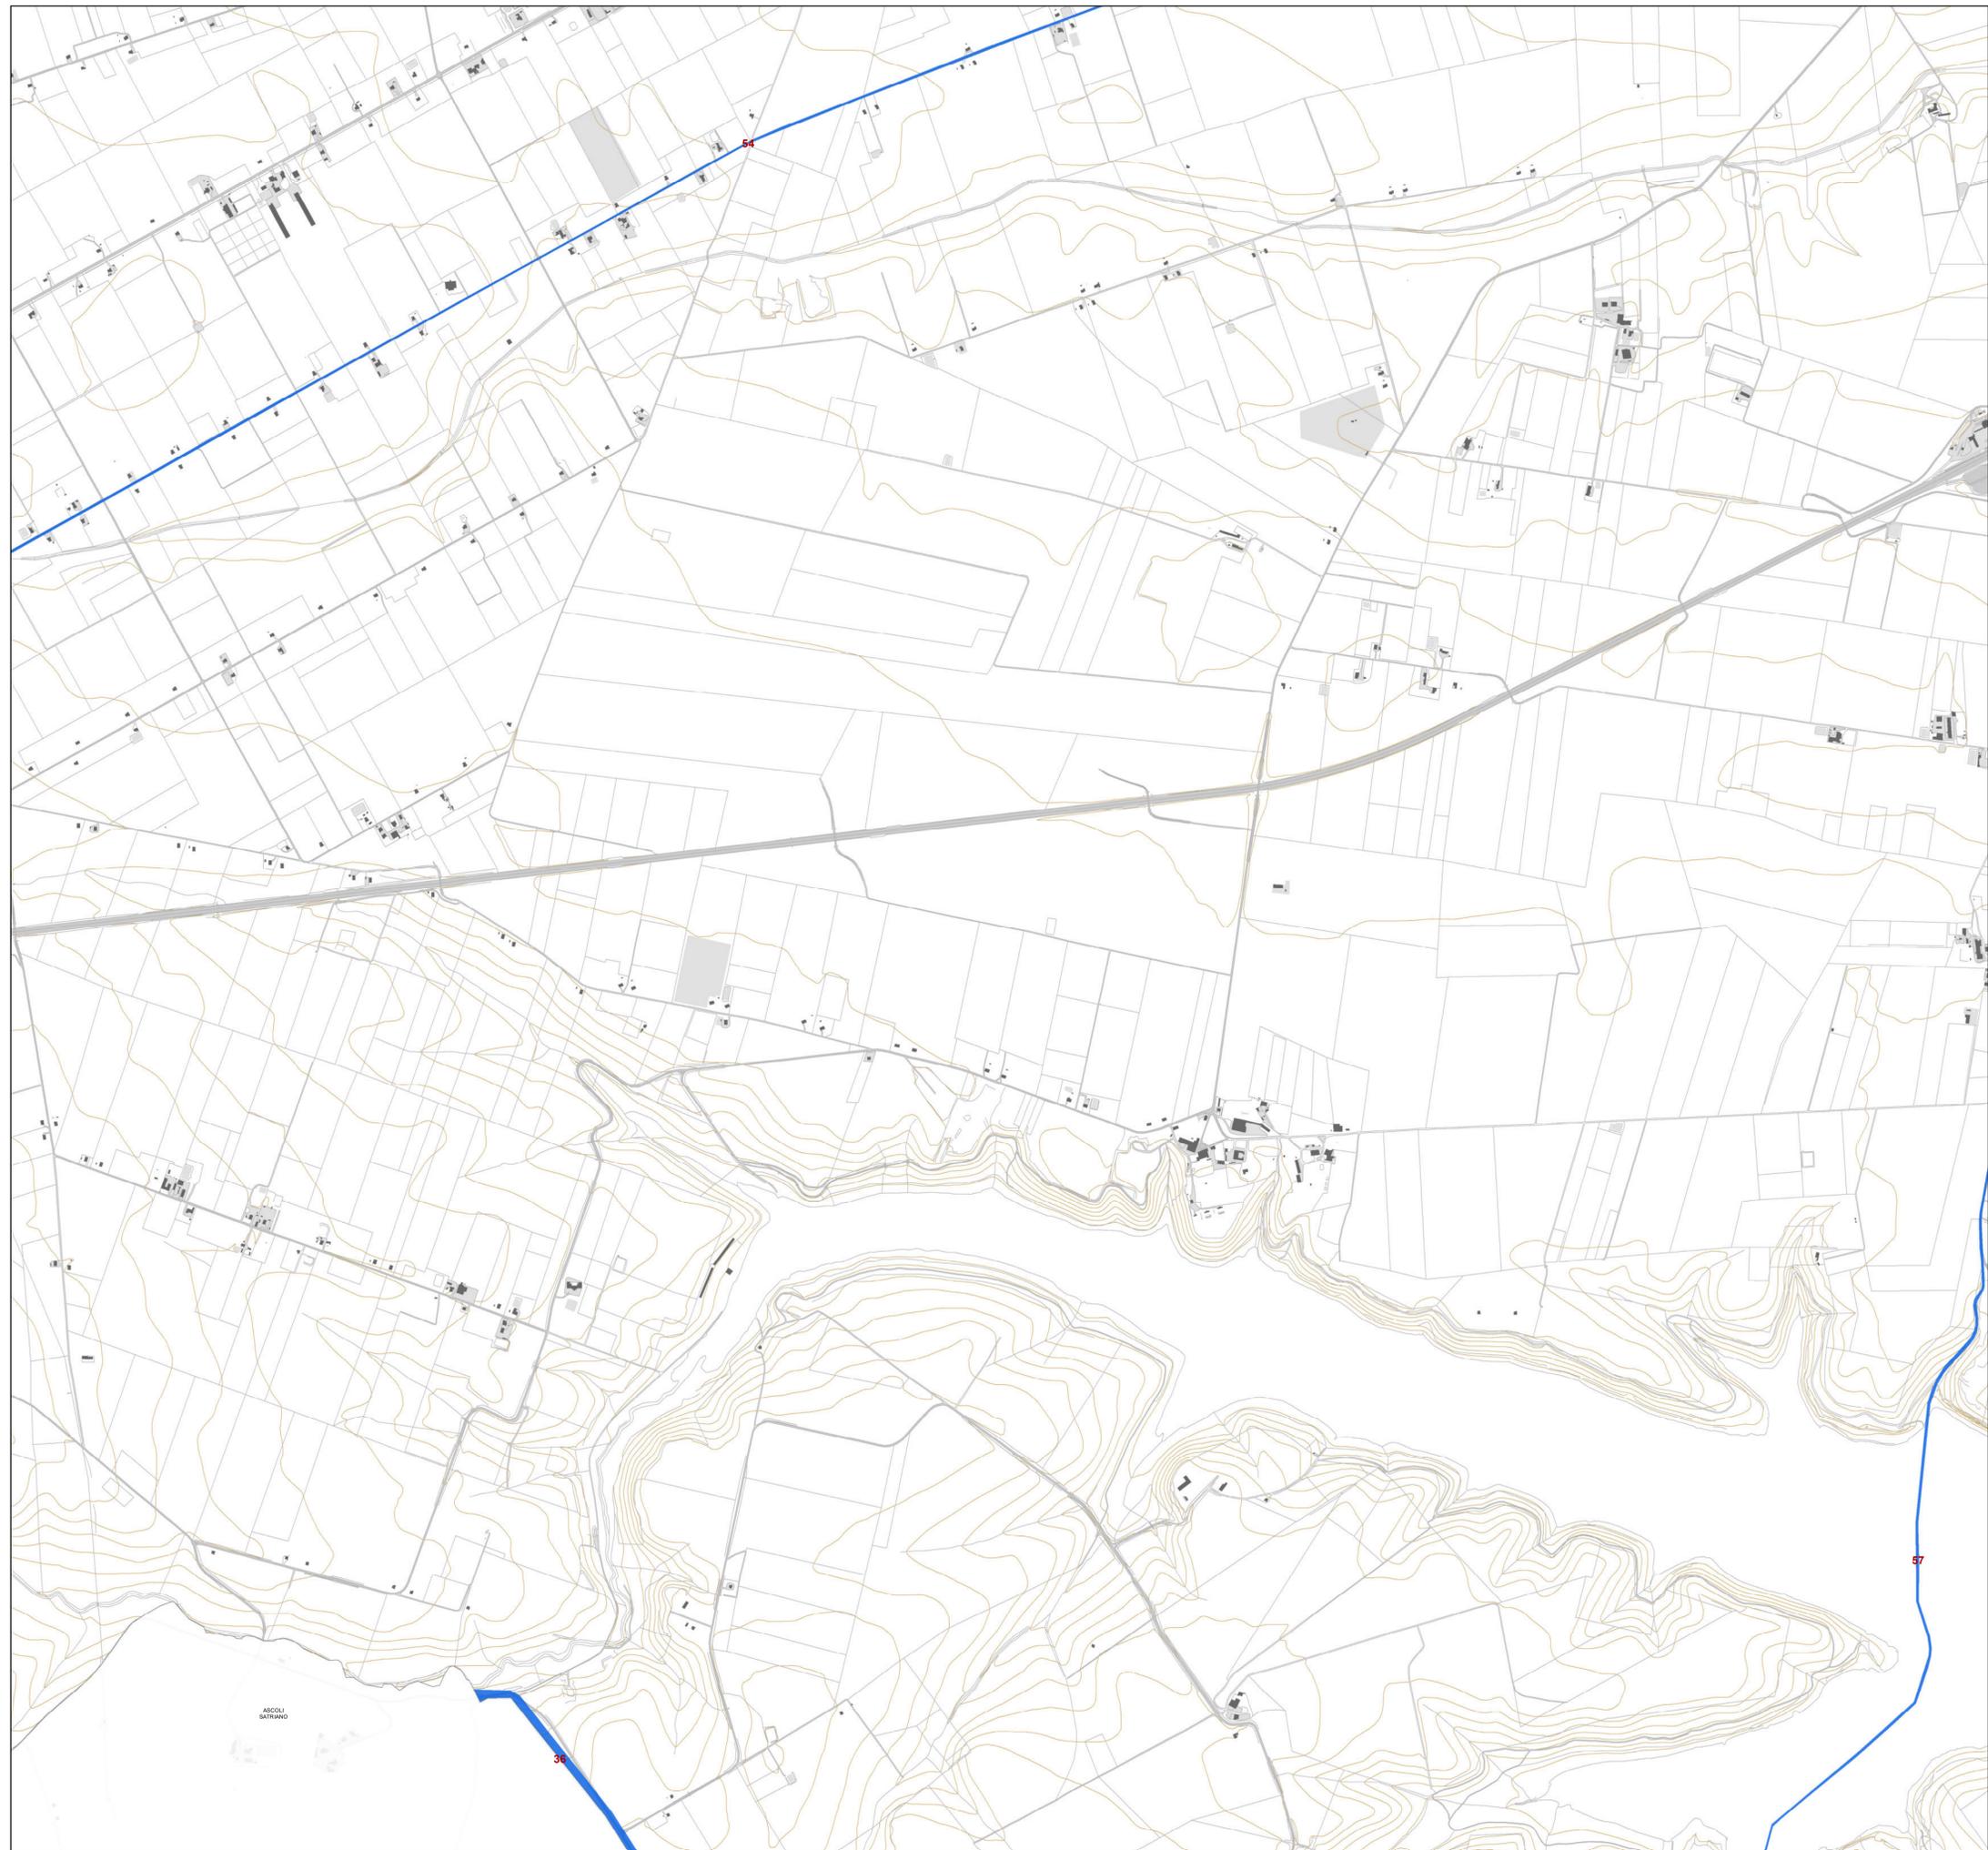



PIANO URBANISTICO GENERALE

Sindaco
Dott. Francesco Bonito


Assessore all'Urbanistica
Ing. Luciano Giannotti

Ufficio di Piano
Arch. Michele Principe, Dirigente Settore Servizi Tecnici, coordinatore dell'Ufficio di Piano;
Ing. Vito Famiglietti, Rap del Settore Servizi Tecnici-Ufficio Edilizia Privata/Urbanistica, Responsabile del PUG;
Dott.ssa Daniela Conte, Dirigente Settore n. 6, per la parte sociale;
Dott.ssa Annamaria Contento, supporto al Rap;
Dott.ssa Nunzia Riefoli, supporto al Rap;
Geom. Alfonso Di Pasquale, istruttore tecnico;
Geom. Vincenzo Fino, istruttore tecnico;
Carmine Minerva, collaboratore amministrativo.

Progettisti
Arch. Umberto Bloise
Arch. Gianluca Andreassi

Gruppo di lavoro
Arch. Pian. Andrea Tassinari
Dott. Michele Bux (Valutazione ambientale strategica)

Bozza 1ª conferenza di copianificazione

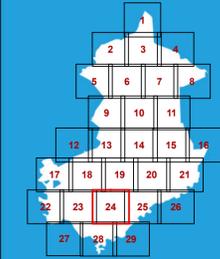


Adeguamento al PPTR

A.14a. 24

Le componenti Culturali e insediative
UCP Testimonianze della stratificazione
insediativa: Rete dei tratturi
e relativa area di rispetto

scala: 1:10.000

marzo 2025

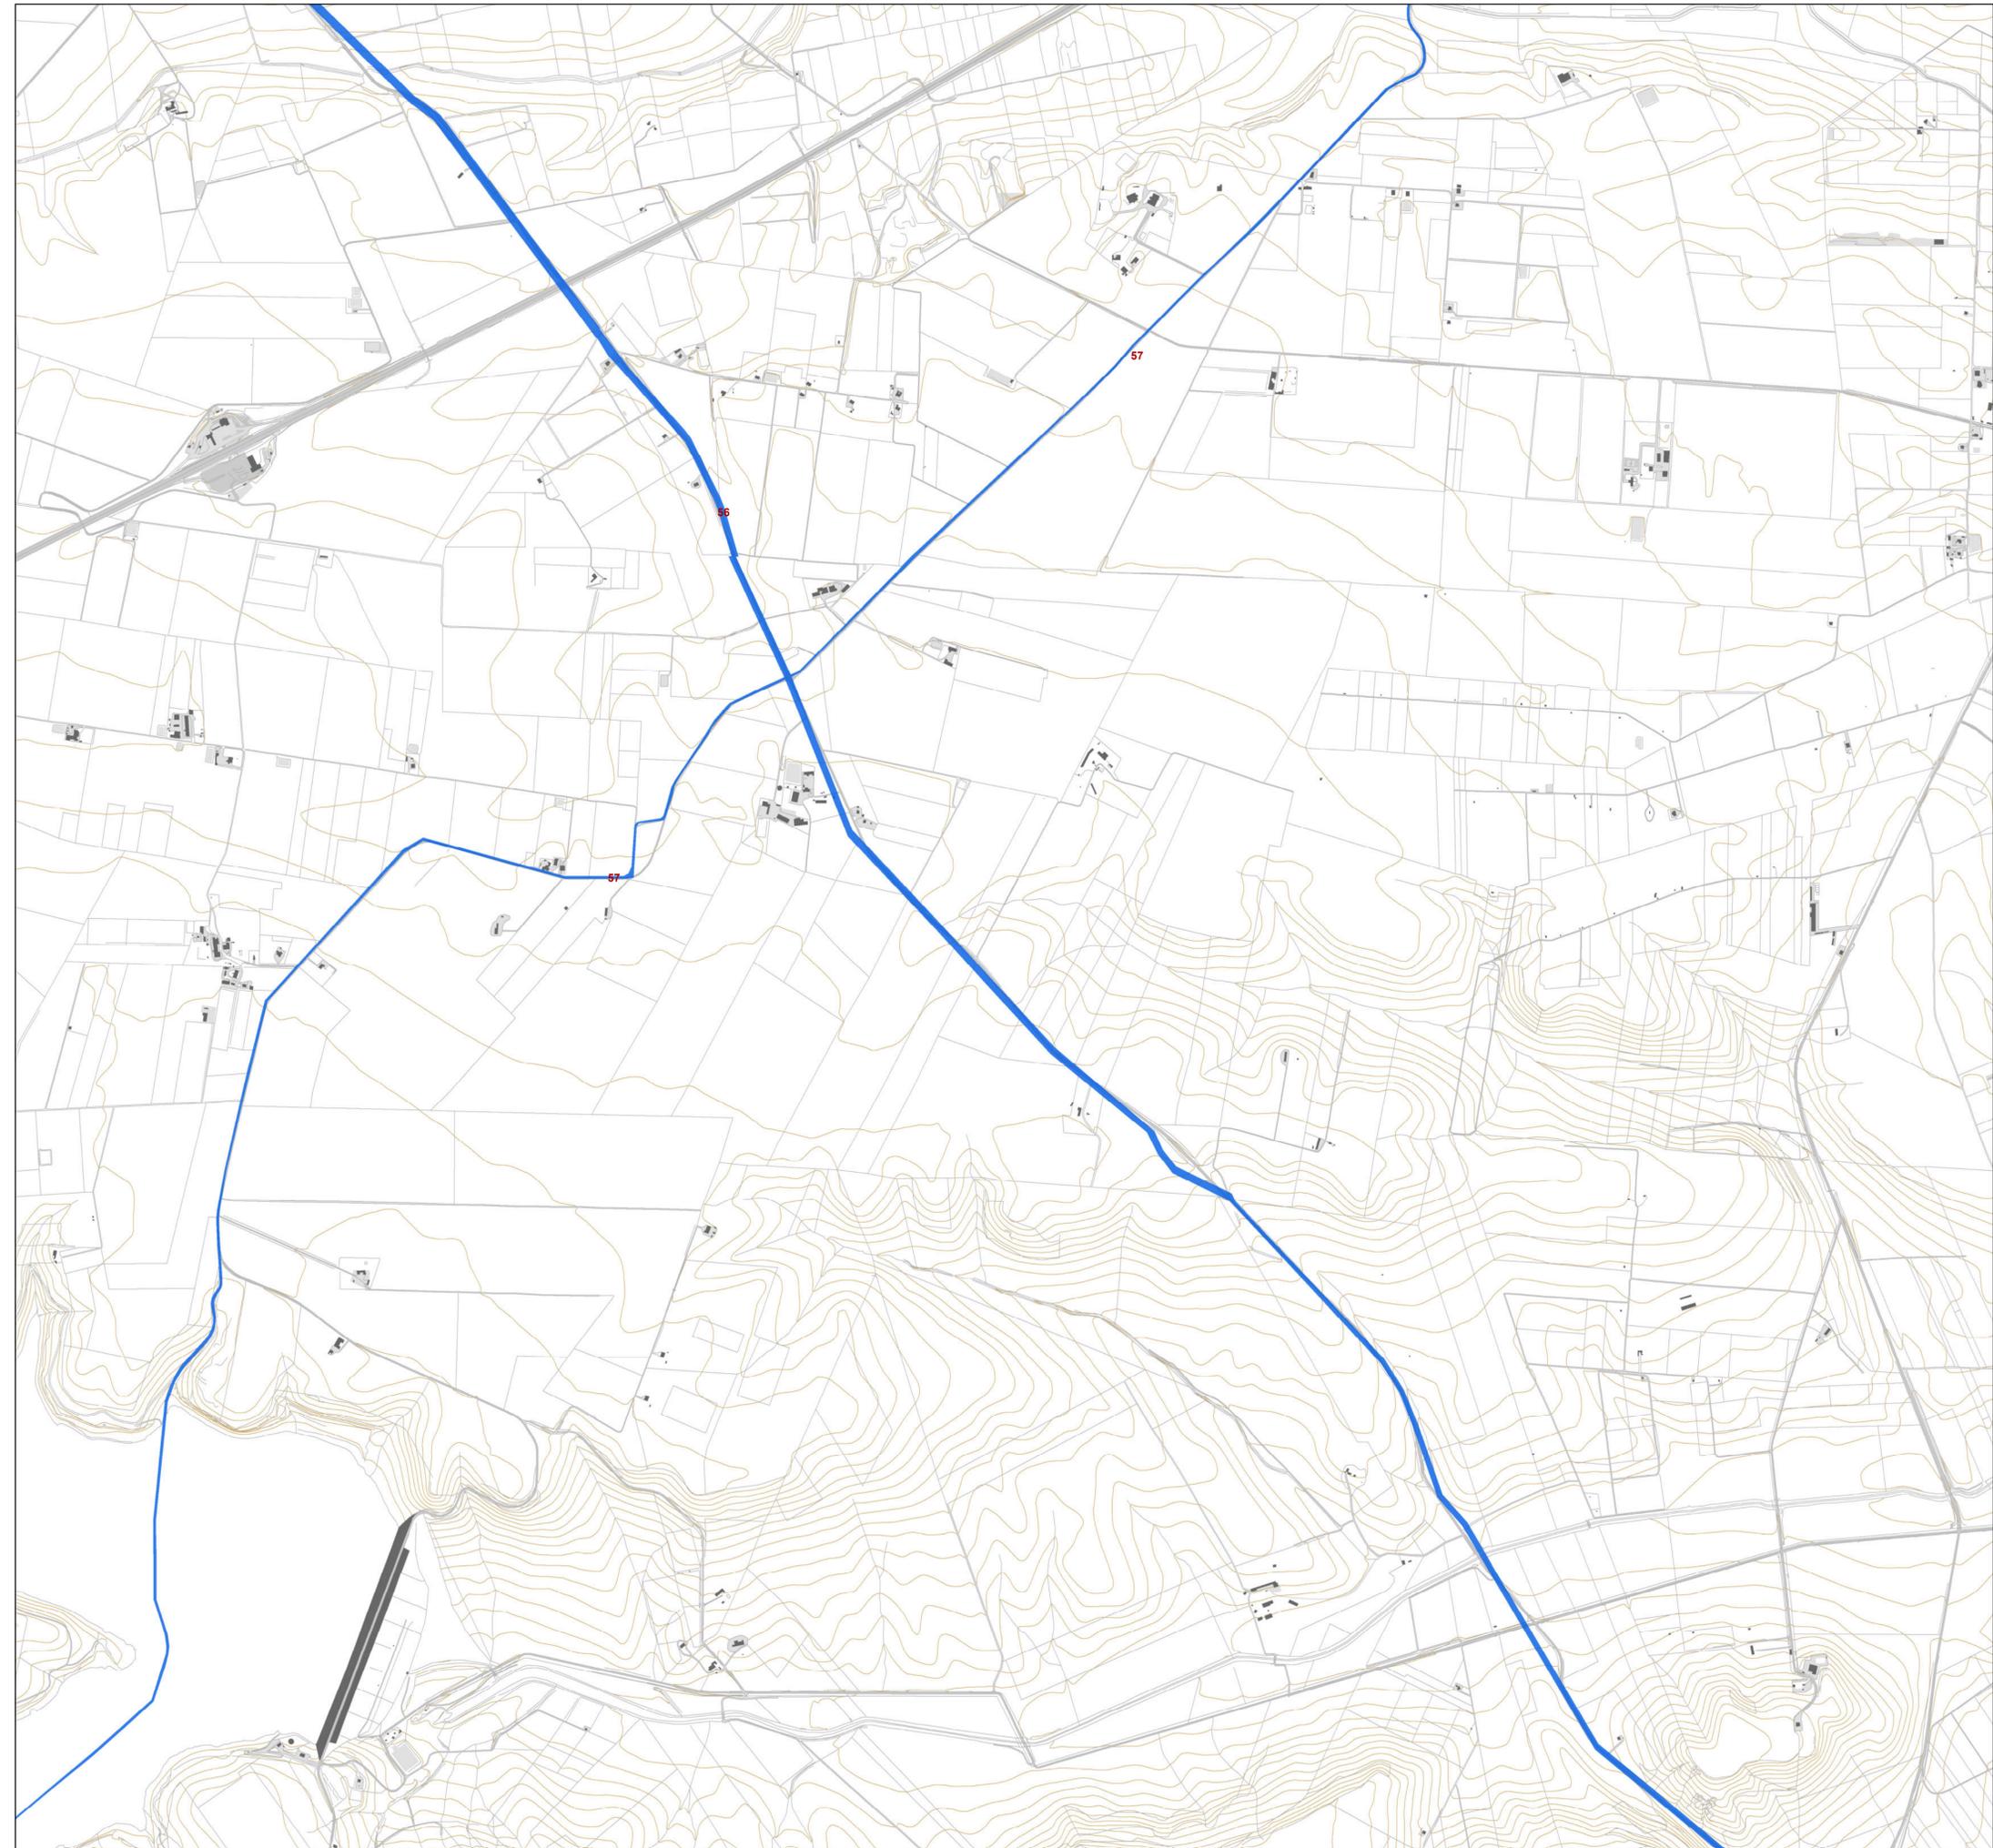

Le tutele del PUG

- a) tratturi che conservano l'originaria consistenza o che possono essere alla stessa recuperati, da conservare e valorizzare per il loro attuale interesse storico, archeologico e turistico – ricreativo
- b) aree tratturali idonee a soddisfare esigenze di carattere pubblico

Classificazione	Codice	Nome	
a) tratturi che conservano l'originaria consistenza o che possono essere alla stessa recuperati, da conservare e valorizzare per il loro attuale interesse storico, archeologico e turistico – ricreativo	14	Regio Tratturo Foggia Ofanto	
	17	Regio Tratturello Orta Tressanti	
	36	Regio Tratturello Foggia Ascoli Lavello	
	41	Regio Tratturello Foggia Tressanti Barletta	
	42	Regio Tratturello Foggia Zapponeta	
	43	Regio Tratturello Trinitapoli Zapponeta	
	51	Regio Tratturello Cerignola Ponte di Bovino	
	54	Regio Tratturello Candela Montegentile	
	55	Regio Tratturello Stornara Lavello	
	56	Regio Tratturello Stornara Montemilone	
	57	Regio Tratturello Cerignola Melfi	
	65	Regio Tratturello Ponte di Canosa Trinitapoli	
	97	Regio Tratturello Camere Pente	
	b) aree tratturali idonee a soddisfare esigenze di carattere pubblico	16	Regio Braccio Cerignola Ascoli
		40	Regio Tratturello Salpitello di Tonti Trinitapoli
		58	Regio Tratturello Cerignola Trinitapoli
		98	Regio Tratturello Cerignola San Cassiano Mezzano di Motta



PIANO URBANISTICO GENERALE

Sindaco
Dott. Francesco Bonito

Assessore all'Urbanistica
Ing. Luciano Giannotti

Ufficio di Piano

Arch. Michele Prencipe, Dirigente Settore Servizi Tecnici, coordinatore dell'Ufficio di Piano;
Ing. Vito Famiglietti, Resp. del Settore Servizi Tecnici-Ufficio Edilizia Privata/Urbanistica,
Responsabile del PUG;
Dott.ssa Daniela Conte, Dirigente Settore n. 6, per la parte sociale;
Dott.ssa Annamaria Contino, supporto al RUP;
Dott.ssa Nunzia Rieffoli, supporto al RUP;
Geom. Alfonso Di Pasquale, istruttore tecnico;
Geom. Vincenzo Fino, istruttore tecnico;
Carmine Minerva, collaboratore amministrativo.


Progettisti

Arch. Umberto Bloise
Arch. Gianluca Andreassi

Gruppo di lavoro

Arch. Pian. Andrea Tassinari
Dott. Michele Bux (Valutazione ambientale strategica)

Bozza 1ª conferenza di copianificazione

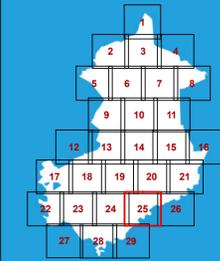

Adeguamento al PPTR

A.14a. 25

Le componenti Culturali e insediative
UCP Testimonianze della stratificazione
insediativa: Rete dei tratturi
e relativa area di rispetto

scala: 1:10.000

marzo 2025



Le tutele del PUG

- a) tratturi che conservano l'originaria consistenza o che possono essere alla stessa recuperati, da conservare e valorizzare per il loro attuale interesse storico, archeologico e turistico - ricreativo
- b) aree tratturali idonee a soddisfare esigenze di carattere pubblico

Classificazione	Codice	Nome	
a) tratturi che conservano l'originaria consistenza o che possono essere alla stessa recuperati, da conservare e valorizzare per il loro attuale interesse storico, archeologico e turistico - ricreativo	14	Regio Tratturo Foggia Ofanto	
	17	Regio Tratturello Orta Tressanti	
	36	Regio Tratturello Foggia Ascoli Lavello	
	41	Regio Tratturello Foggia Tressanti Barletta	
	42	Regio Tratturello Foggia Zapponeta	
	43	Regio Tratturello Trinitapoli Zapponeta	
	51	Regio Tratturello Cerignola Ponte di Bovino	
	54	Regio Tratturello Candela Montegentile	
	55	Regio Tratturello Stornara Lavello	
	56	Regio Tratturello Stornara Montemilione	
	57	Regio Tratturello Cerignola Melfi	
	65	Regio Tratturello Ponte di Canosa Trinitapoli	
	97	Regio Tratturello Camere Pente	
	b) aree tratturali idonee a soddisfare esigenze di carattere pubblico	16	Regio Braccio Cerignola Ascoli
		40	Regio Tratturello Salpitello di Tonti Trinitapoli
58		Regio Tratturello Cerignola Trinitapoli	
98		Regio Tratturello Cerignola San Cassiano Mezzano di Motta	



PIANO URBANISTICO GENERALE

Sindaco
Dott. Francesco Bonito

Assessore all'Urbanistica
Ing. Luciano Giannotti

Ufficio di Piano
Arch. Michele Prencipe, Dirigente Settore Servizi Tecnici, coordinatore dell'Ufficio di Piano;
Ing. Vito Famiglietti, RUP del Settore Servizi Tecnici-Ufficio Edilizia Privata/Urbanistica, Responsabile del PUG;
Dott.ssa Daniela Conte, Dirigente Settore n. 6, per la parte sociale;
Dott.ssa Annamaria Contente, supporto al RUP;
Dott.ssa Nunzia Rieffoli, supporto al RUP;
Geom. Alfonso Di Pasquale, istruttore tecnico;
Geom. Vincenzo Fino, istruttore tecnico;
Carmine Minerva, collaboratore amministrativo.

Progettisti
Arch. Umberto Bloise
Arch. Gianluca Andreassi

Gruppo di lavoro
Arch. Pian. Andrea Tassinari
Dott. Michele Bux (Valutazione ambientale strategica)

Bozza 1ª conferenza di copianificazione


Adeguamento al PPTR

A.14a. 26

Le componenti Culturali e insediative
UCP Testimonianze della stratificazione
insediativa: Rete dei tratturi
e relativa area di rispetto

scala: 1:10.000

marzo 2025

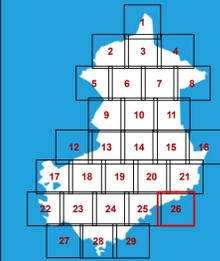

Le tutele del PUG

- a) tratturi che conservano l'originaria consistenza o che possono essere alla stessa recuperati, da conservare e valorizzare per il loro attuale interesse storico, archeologico e turistico – ricreativo
- b) aree tratturali idonee a soddisfare esigenze di carattere pubblico

Classificazione	Codice	Nome	
a) tratturi che conservano l'originaria consistenza o che possono essere alla stessa recuperati, da conservare e valorizzare per il loro attuale interesse storico, archeologico e turistico – ricreativo	14	Regio Tratturo Foggia Ofanto	
	17	Regio Tratturello Orta Tressanti	
	36	Regio Tratturello Foggia Ascoli Lavello	
	41	Regio Tratturello Foggia Tressanti Barletta	
	42	Regio Tratturello Foggia Zapponeta	
	43	Regio Tratturello Trinitapoli Zapponeta	
	51	Regio Tratturello Cerignola Ponte di Bovino	
	54	Regio Tratturello Candela Montegentile	
	55	Regio Tratturello Stornara Lavello	
	56	Regio Tratturello Stornara Montemilione	
	57	Regio Tratturello Cerignola Melfi	
	65	Regio Tratturello Ponte di Canosa Trinitapoli	
	97	Regio Tratturello Camere Pente	
	b) aree tratturali idonee a soddisfare esigenze di carattere pubblico	16	Regio Braccio Cerignola Ascoli
		40	Regio Tratturello Salpitello di Tonti Trinitapoli
		58	Regio Tratturello Cerignola Trinitapoli
98		Regio Tratturello Cerignola San Cassiano Mezzano di Motta	





PIANO URBANISTICO GENERALE

Sindaco
Dott. Francesco Bonito
Assessore all'Urbanistica
Ing. Luciano Giannotti

Ufficio di Piano
Arch. Michele Prencipe, Dirigente Settore Servizi Tecnici, coordinatore dell'Ufficio di Piano;
Ing. Vito Famiglietti, Rap del Settore Servizi Tecnici-Ufficio Edilizia Privata/Urbanistica, Responsabile del PUG;
Dott.ssa Daniela Conte, Dirigente Settore n. 6, per la parte sociale;
Dott.ssa Annamaria Contento, supporto al Rap;
Dott.ssa Nunzia Riefoli, supporto al Rap;
Geom. Alfonso Di Pasquale, istruttore tecnico;
Geom. Vincenzo Fino, istruttore tecnico;
Carmine Minerva, collaboratore amministrativo.

Progettisti
Arch. Umberto Bloise
Arch. Gianluca Andreassi

Gruppo di lavoro
Arch. Pian. Andrea Tassinari
Dott. Michele Bux (Valutazione ambientale strategica)

Bozza 1ª conferenza di copianificazione


Adeguamento al PPTR

A.14a. 27

Le componenti Culturali e insediative
UCP Testimonianze della stratificazione
insediativa: Rete dei tratturi
e relativa area di rispetto

scala: 1:10.000

marzo 2025

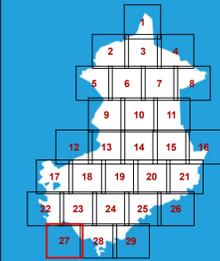

Le tutele del PUG

- a) tratturi che conservano l'originaria consistenza o che possono essere alla stessa recuperati, da conservare e valorizzare per il loro attuale interesse storico, archeologico e turistico – ricreativo
- b) aree tratturali idonee a soddisfare esigenze di carattere pubblico

Classificazione	Codice	Nome	
a) tratturi che conservano l'originaria consistenza o che possono essere alla stessa recuperati, da conservare e valorizzare per il loro attuale interesse storico, archeologico e turistico – ricreativo	14	Regio Tratturo Foggia Ofanto	
	17	Regio Tratturello Orta Tressanti	
	36	Regio Tratturello Foggia Ascoli Lavello	
	41	Regio Tratturello Foggia Tressanti Barletta	
	42	Regio Tratturello Foggia Zapponeta	
	43	Regio Tratturello Trinitapoli Zapponeta	
	51	Regio Tratturello Cerignola Ponte di Bovino	
	54	Regio Tratturello Candela Montegentile	
	55	Regio Tratturello Stornara Lavello	
	56	Regio Tratturello Stornara Montemilione	
	57	Regio Tratturello Cerignola Melfi	
	65	Regio Tratturello Ponte di Canosa Trinitapoli	
	97	Regio Tratturello Camere Pente	
	b) aree tratturali idonee a soddisfare esigenze di carattere pubblico	16	Regio Braccio Cerignola Ascoli
		40	Regio Tratturello Salpitello di Tonti Trinitapoli
58		Regio Tratturello Cerignola Trinitapoli	
	98	Regio Tratturello Cerignola San Cassiano Mezzano di Motta	



PIANO URBANISTICO GENERALE

Sindaco
Dott. Francesco Bonito

Assessore all'Urbanistica
Ing. Luciano Giannotti

Ufficio di Piano

Arch. Michele Prencipe, Dirigente Settore Servizi Tecnici, coordinatore dell'Ufficio di Piano;
Ing. Vito Famiglietti, Rap del Settore Servizi Tecnici-Ufficio Edilizia Privata/Urbanistica,
Responsabile del PUG;
Dott.ssa Daniela Conte, Dirigente Settore n. 6, per la parte sociale;
Dott.ssa Annamaria Contente, supporto al Rap;
Dott.ssa Nunzia Riefoli, supporto al Rap;
Geom. Alfonso Di Pasquale, istruttore tecnico;
Geom. Vincenzo Fino, istruttore tecnico;
Carmine Minerva, collaboratore amministrativo.


Progettisti

Arch. Umberto Bloise
Arch. Gianluca Andreassi

Gruppo di lavoro

Arch. Pian. Andrea Tassinari
Dott. Michele Bux (Valutazione ambientale strategica)

Bozza 1ª conferenza di copianificazione

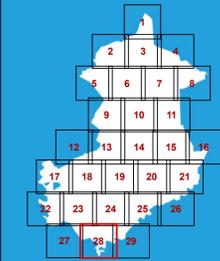

Adeguamento al PPTR

A.14a. 28

Le componenti Culturali e insediative
UCP Testimonianze della stratificazione
insediativa: Rete dei tratturi
e relativa area di rispetto

scala: 1:10.000

marzo 2025



Le tutele del PUG

- a) tratturi che conservano l'originaria consistenza o che possono essere alla stessa recuperati, da conservare e valorizzare per il loro attuale interesse storico, archeologico e turistico – ricreativo
- b) aree tratturali idonee a soddisfare esigenze di carattere pubblico

Classificazione	Codice	Nome
	14	Regio Tratturo Foggia Ofanto
	17	Regio Tratturello Orta Tressanti
	36	Regio Tratturello Foggia Ascoli Lavello
	41	Regio Tratturello Foggia Tressanti Barletta
	42	Regio Tratturello Foggia Zapponeta
	43	Regio Tratturello Trinitapoli Zapponeta
	51	Regio Tratturello Cerignola Ponte di Bovino
	54	Regio Tratturello Candela Montegentile
	55	Regio Tratturello Stornara Lavello
	56	Regio Tratturello Stornara Montemilione
	57	Regio Tratturello Cerignola Melfi
	65	Regio Tratturello Ponte di Canosa Trinitapoli
	97	Regio Tratturello Camere Pente
a) tratturi che conservano l'originaria consistenza o che possono essere alla stessa recuperati, da conservare e valorizzare per il loro attuale interesse storico, archeologico e turistico – ricreativo	16	Regio Braccio Cerignola Ascoli
	40	Regio Tratturello Salpitello di Tonti Trinitapoli
	58	Regio Tratturello Cerignola Trinitapoli
b) aree tratturali idonee a soddisfare esigenze di carattere pubblico	98	Regio Tratturello Cerignola San Cassiano Mezzano di Motta



PIANO URBANISTICO GENERALE

Sindaco
Dott. Francesco Bonito
Assessore all'Urbanistica
Ing. Luciano Giannotti

Ufficio di Piano
Arch. Michele Prencipe, Dirigente Settore Servizi Tecnici, coordinatore dell'Ufficio di Piano;
Ing. Vito Famiglietti, Rap del Settore Servizi Tecnici-Ufficio Edilizia Privata/Urbanistica, Responsabile del PUG;
Dott.ssa Daniela Conte, Dirigente Settore n. 6, per la parte sociale;
Dott.ssa Annamaria Contento, supporto al Rap;
Dott.ssa Nunzia Riefoli, supporto al Rap;
Geom. Alfonso Di Pasquale, istruttore tecnico;
Geom. Vincenzo Fino, istruttore tecnico;
Carmine Minerva, collaboratore amministrativo.

Progettisti
Arch. Umberto Bloise
Arch. Gianluca Andreassi

Gruppo di lavoro
Arch. Pian. Andrea Tassinari
Dott. Michele Bux (Valutazione ambientale strategica)

Bozza 1ª conferenza di copianificazione



Adeguamento al PPTR

A.14a. 29

Le componenti Culturali e insediative
UCP Testimonianze della stratificazione
insediativa: Rete dei tratturi
e relativa area di rispetto

scala: 1:10.000

marzo 2025

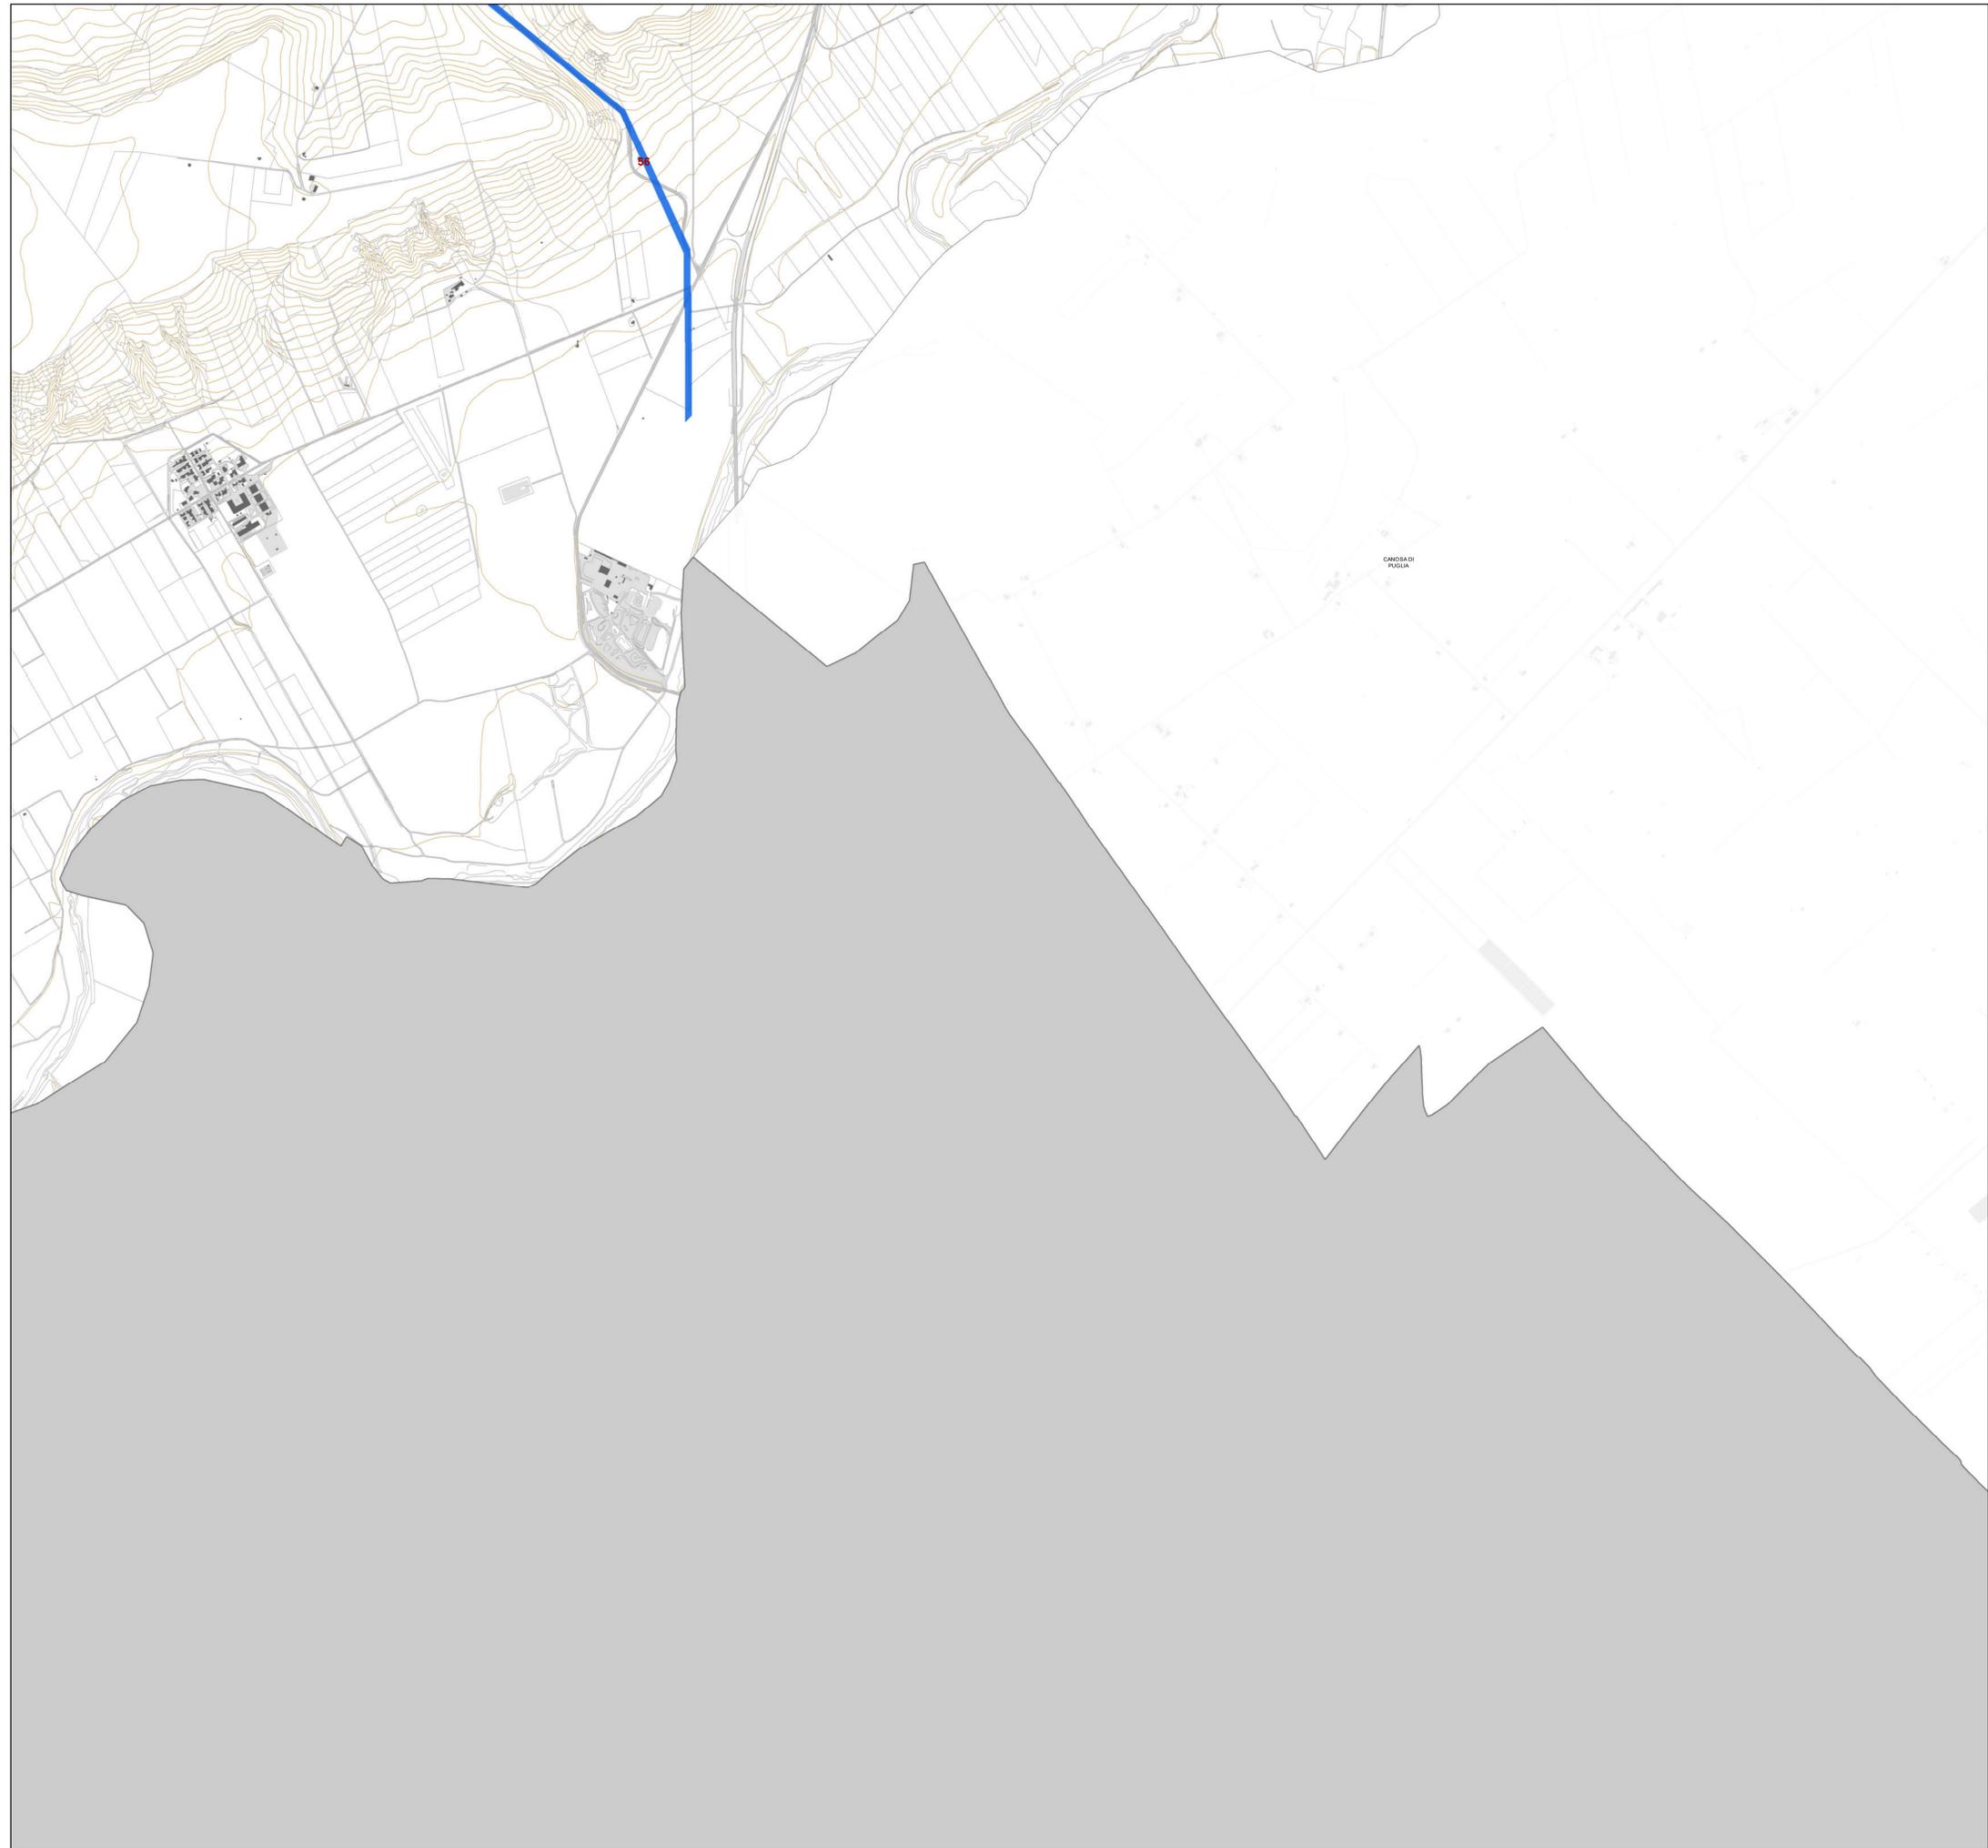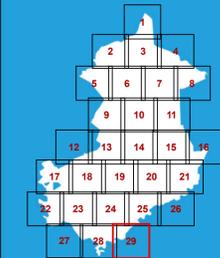

Le tutele del PUG

- a) tratturi che conservano l'originaria consistenza o che possono essere alla stessa recuperati, da conservare e valorizzare per il loro attuale interesse storico, archeologico e turistico – ricreativo
- b) aree tratturali idonee a soddisfare esigenze di carattere pubblico

Classificazione	Codice	Nome	
a) tratturi che conservano l'originaria consistenza o che possono essere alla stessa recuperati, da conservare e valorizzare per il loro attuale interesse storico, archeologico e turistico – ricreativo	14	Regio Tratturo Foggia Ofanto	
	17	Regio Tratturello Orta Tressanti	
	36	Regio Tratturello Foggia Ascoli Lavello	
	41	Regio Tratturello Foggia Tressanti Barletta	
	42	Regio Tratturello Foggia Zapponeta	
	43	Regio Tratturello Trinitapoli Zapponeta	
	51	Regio Tratturello Cerignola Ponte di Bovino	
	54	Regio Tratturello Candela Montegentile	
	55	Regio Tratturello Stornara Lavello	
	56	Regio Tratturello Stornara Montemilione	
	57	Regio Tratturello Cerignola Melfi	
	65	Regio Tratturello Ponte di Canosa Trinitapoli	
	97	Regio Tratturello Camere Pente	
	b) aree tratturali idonee a soddisfare esigenze di carattere pubblico	16	Regio Braccio Cerignola Ascoli
		40	Regio Tratturello Salpitello di Tonti Trinitapoli
		58	Regio Tratturello Cerignola Trinitapoli
		98	Regio Tratturello Cerignola San Cassiano Mezzano di Motta