



PIANO URBANISTICO GENERALE

Sindaco
Dott. Francesco Bonito


Assessore all'Urbanistica
Ing. Luciano Giannotti

Ufficio di Piano
Arch. Michele Prencipe, Dirigente Settore Servizi Tecnici, coordinatore dell'Ufficio di Piano;
Ing. Vito Famiglietti, RUP del Settore Servizi Tecnici-Ufficio Edilizia Privata/Urbanistica,
Responsabile del PUG;
Dott.ssa Daniela Conte, Dirigente Settore n. 6, per la parte sociale;
Dott.ssa Annamaria Contento, supporto al RUP;
Dott.ssa Nunzia Riefoli, supporto al RUP;
Geom. Alfonso Di Pasquale, istruttore tecnico;
Geom. Vincenzo Fino, istruttore tecnico;
Carmine Minerva, collaboratore amministrativo.

Progettisti
Arch. Umberto Bloise
Arch. Gianluca Andreassi

Gruppo di lavoro
Arch. Pian. Andrea Tassinari
Dott. Michele Bux (Valutazione ambientale strategica)

Bozza 1ª conferenza di copianificazione

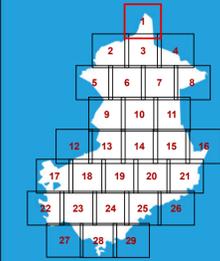

Adeguamento al PPTR

A.15.1

Le componenti Culturali e insediative
UCP Testimonianze della stratificazione
insediativa: Aree a rischio archeologico

scala: 1:10.000

marzo 2025

Le tutele del PUG

 UCP Testimonianze della stratificazione
insediativa: aree a rischio archeologico

Le tutele del PPTR

 UCP Testimonianze della stratificazione
insediativa: aree a rischio archeologico





PIANO URBANISTICO GENERALE

Sindaco
Dott. Francesco Bonito


Assessore all'Urbanistica
Ing. Luciano Giannotti

Ufficio di Piano
Arch. Michele Prencipe, Dirigente Settore Servizi Tecnici, coordinatore dell'Ufficio di Piano;
Ing. Vito Famiglietti, RUP del Settore Servizi Tecnici-Ufficio Edilizia Privata/Urbanistica,
Responsabile del PUG;
Dott.ssa Daniela Conte, Dirigente Settore n. 6, per la parte sociale;
Dott.ssa Annamaria Contente, supporto al RUP;
Dott.ssa Nunzia Riefoli, supporto al RUP;
Geom. Alfonso Di Pasquale, istruttore tecnico;
Geom. Vincenzo Fino, istruttore tecnico;
Carmine Minerva, collaboratore amministrativo.

Progettisti
Arch. Umberto Bloise
Arch. Gianluca Andreassi

Gruppo di lavoro
Arch. Pian. Andrea Tassinari
Dott. Michele Bux (Valutazione ambientale strategica)

Bozza 1ª conferenza di copianificazione

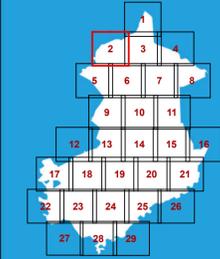

Adeguamento al PPTR

A.15.2

Le componenti Culturali e insediative
UCP Testimonianze della stratificazione
insediativa: Aree a rischio archeologico

scala: 1:10.000

marzo 2025

Le tutele del PUG

 UCP Testimonianze della stratificazione
insediativa: aree a rischio archeologico

Le tutele del PPTR

 UCP Testimonianze della stratificazione
insediativa: aree a rischio archeologico





PIANO URBANISTICO GENERALE

Sindaco
Dott. Francesco Bonito


Assessore all'Urbanistica
Ing. Luciano Giannotti

Ufficio di Piano
Arch. Michele Prencipe, Dirigente Settore Servizi Tecnici, coordinatore dell'Ufficio di Piano;
Ing. Vito Famiglietti, RUP del Settore Servizi Tecnici-Ufficio Edilizia Privata/Urbanistica,
Responsabile del PUG;
Dott.ssa Daniela Conte, Dirigente Settore n. 6, per la parte sociale;
Dott.ssa Annamaria Contente, supporto al RUP;
Dott.ssa Nunzia Rieffoli, supporto al RUP;
Geom. Alfonso Di Pasquale, istruttore tecnico;
Geom. Vincenzo Fino, istruttore tecnico;
Carmine Minerva, collaboratore amministrativo.

Progettisti
Arch. Umberto Bloise
Arch. Gianluca Andreassi

Gruppo di lavoro
Arch. Pian. Andrea Tassinari
Dott. Michele Bux (Valutazione ambientale strategica)

Bozza 1ª conferenza di copianificazione

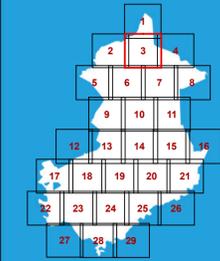

Adeguamento al PPTR

A.15.3

Le componenti Culturali e insediative
UCP Testimonianze della stratificazione
insediativa: Aree a rischio archeologico

scala: 1:10.000


marzo 2025

Le tutele del PUG

 UCP Testimonianze della stratificazione
insediativa: aree a rischio archeologico

Le tutele del PPTR

 UCP Testimonianze della stratificazione
insediativa: aree a rischio archeologico

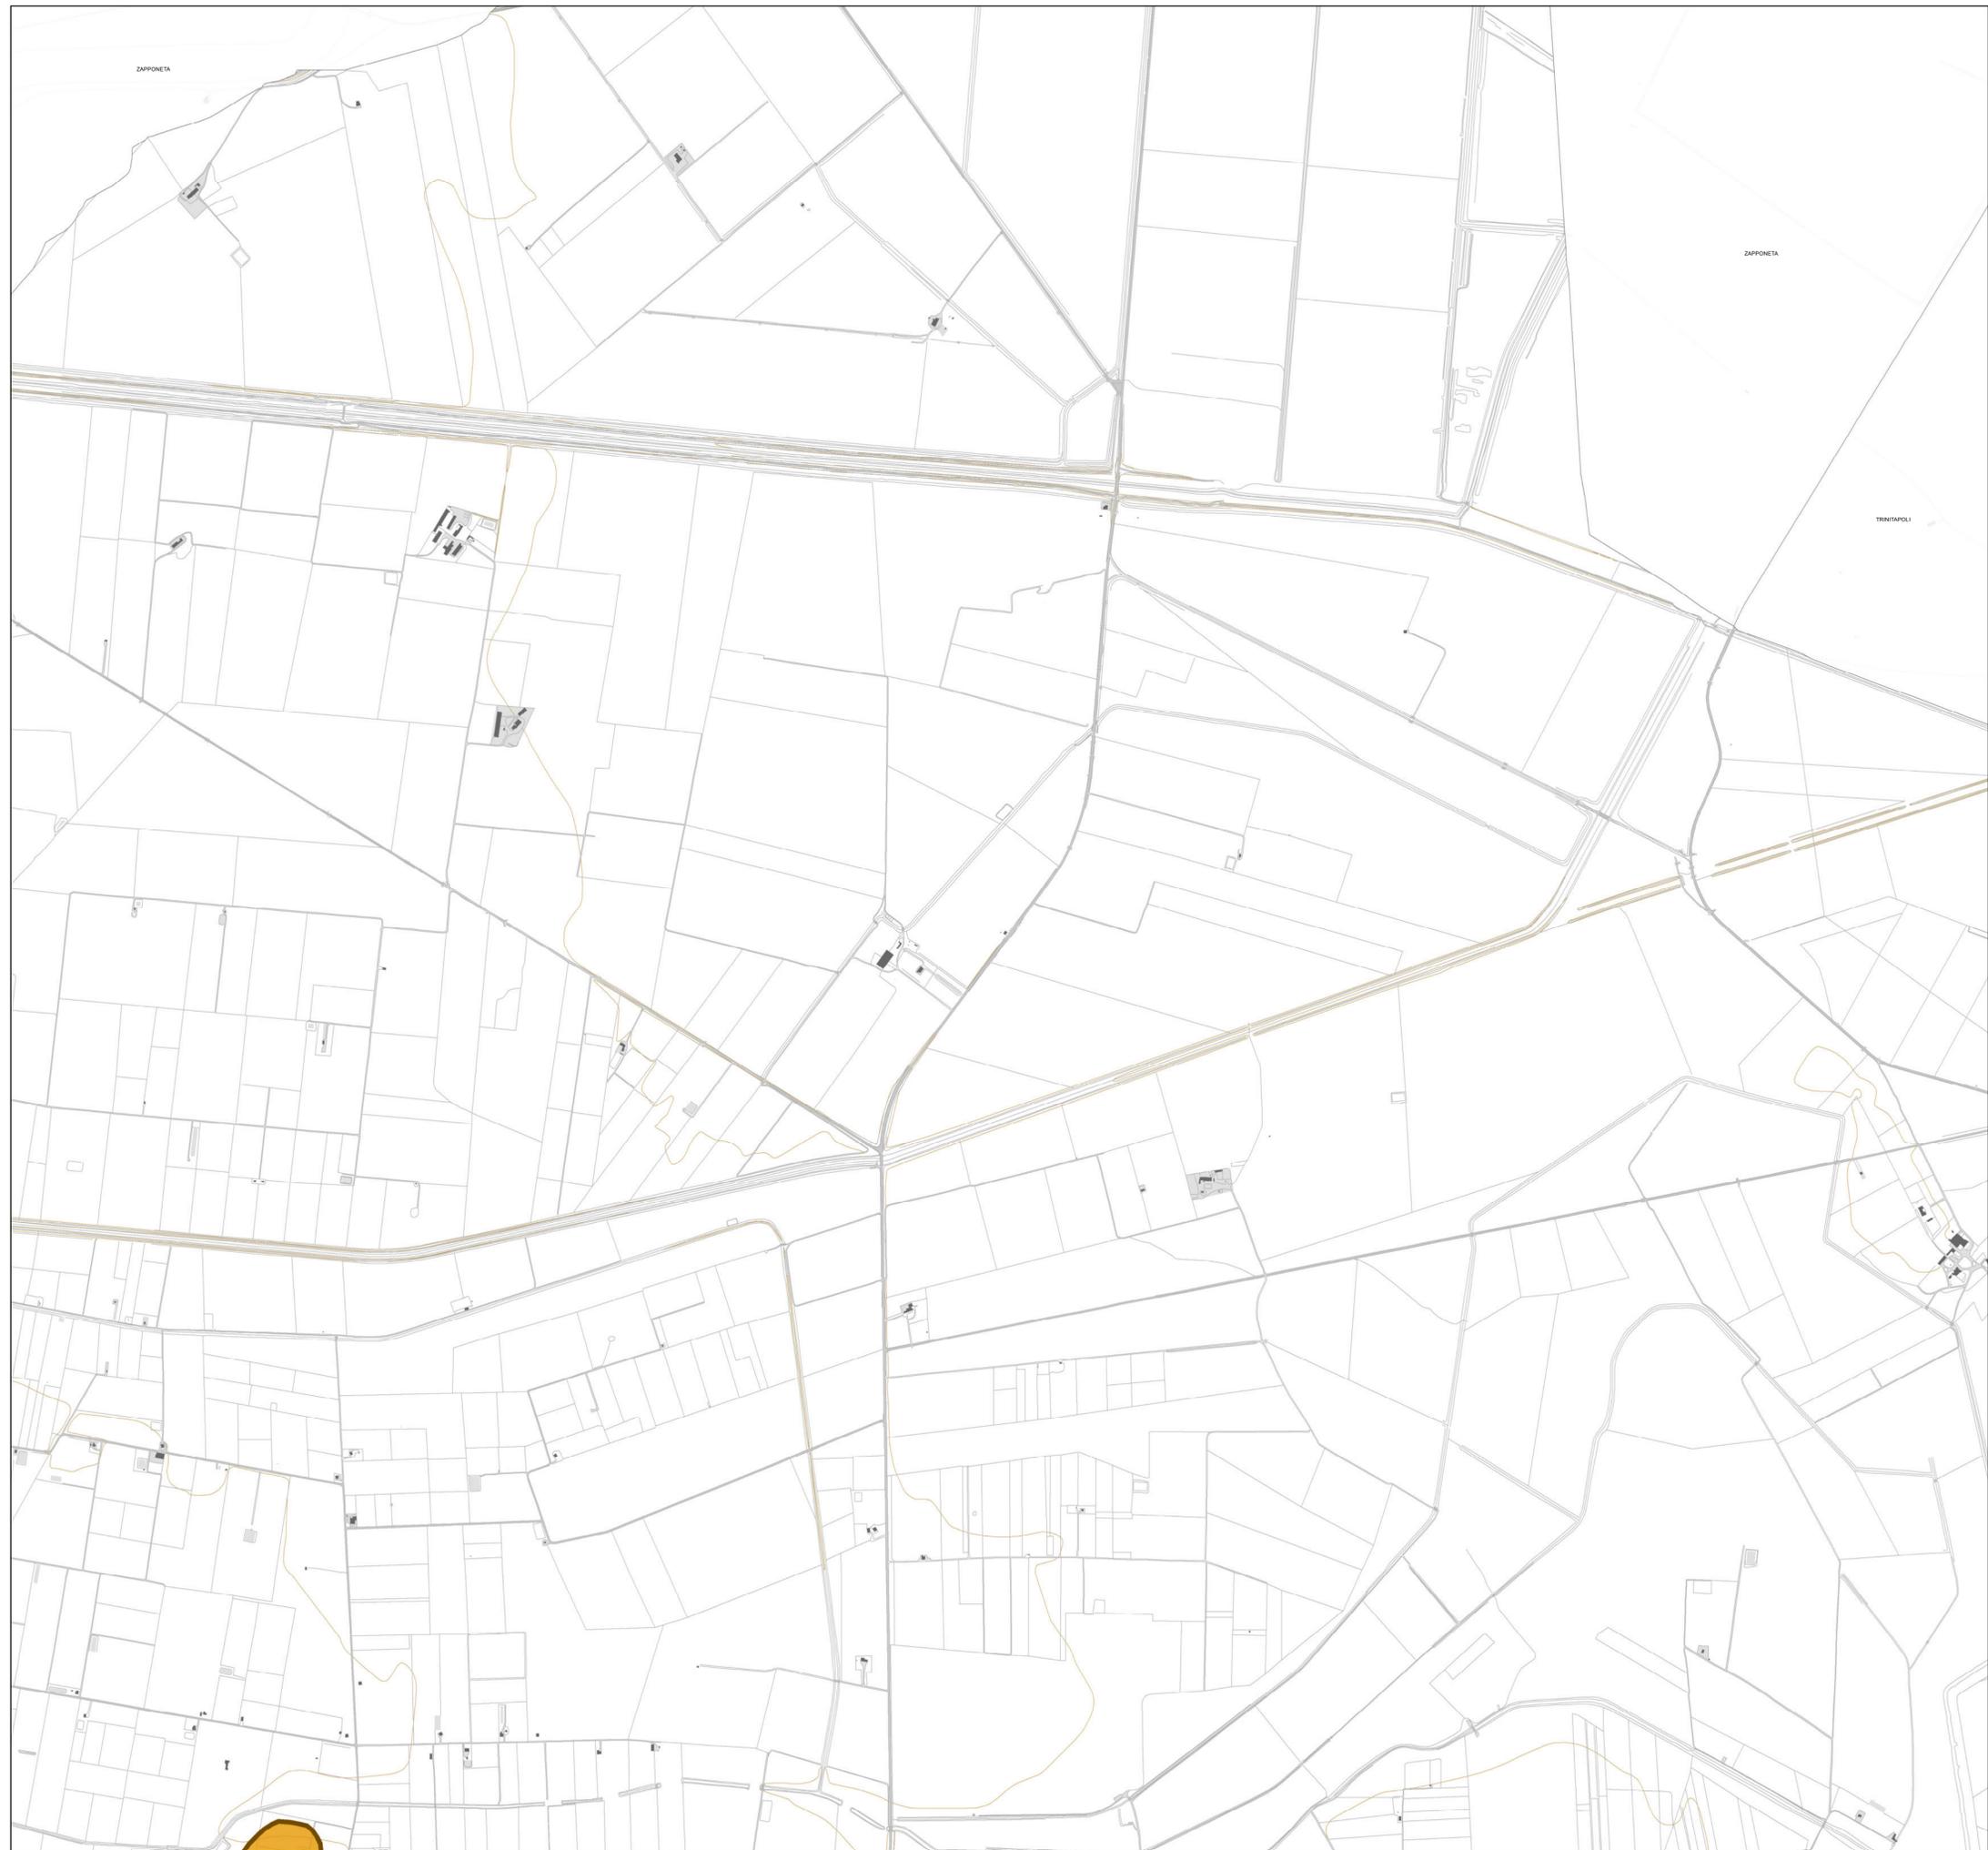



PIANO URBANISTICO GENERALE

Sindaco
Dott. Francesco Bonito


Assessore all'Urbanistica
Ing. Luciano Giannotti

Ufficio di Piano
Arch. Michele Prencipe, Dirigente Settore Servizi Tecnici, coordinatore dell'Ufficio di Piano;
Ing. Vito Famiglietti, RUP del Settore Servizi Tecnici-Ufficio Edilizia Privata/Urbanistica,
Responsabile del PUG;
Dott.ssa Daniela Conte, Dirigente Settore n. 6, per la parte sociale;
Dott.ssa Annamaria Contento, supporto al RUP;
Dott.ssa Nunzia Riefoli, supporto al RUP;
Geom. Alfonso Di Pasquale, istruttore tecnico;
Geom. Vincenzo Fino, istruttore tecnico;
Carmine Minerva, collaboratore amministrativo.

Progettisti
Arch. Umberto Bloise
Arch. Gianluca Andreassi

Gruppo di lavoro
Arch. Pian. Andrea Tassinari
Dott. Michele Bux (Valutazione ambientale strategica)

Bozza 1ª conferenza di copianificazione

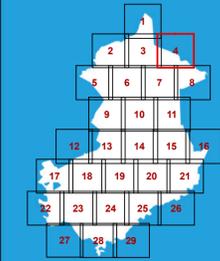

Adeguamento al PPTR

A.15.4

Le componenti Culturali e insediative
UCP Testimonianze della stratificazione
insediativa: Aree a rischio archeologico

scala: 1:10.000


marzo 2025

Le tutele del PUG

 UCP Testimonianze della stratificazione
insediativa: aree a rischio archeologico

Le tutele del PPTR

 UCP Testimonianze della stratificazione
insediativa: aree a rischio archeologico

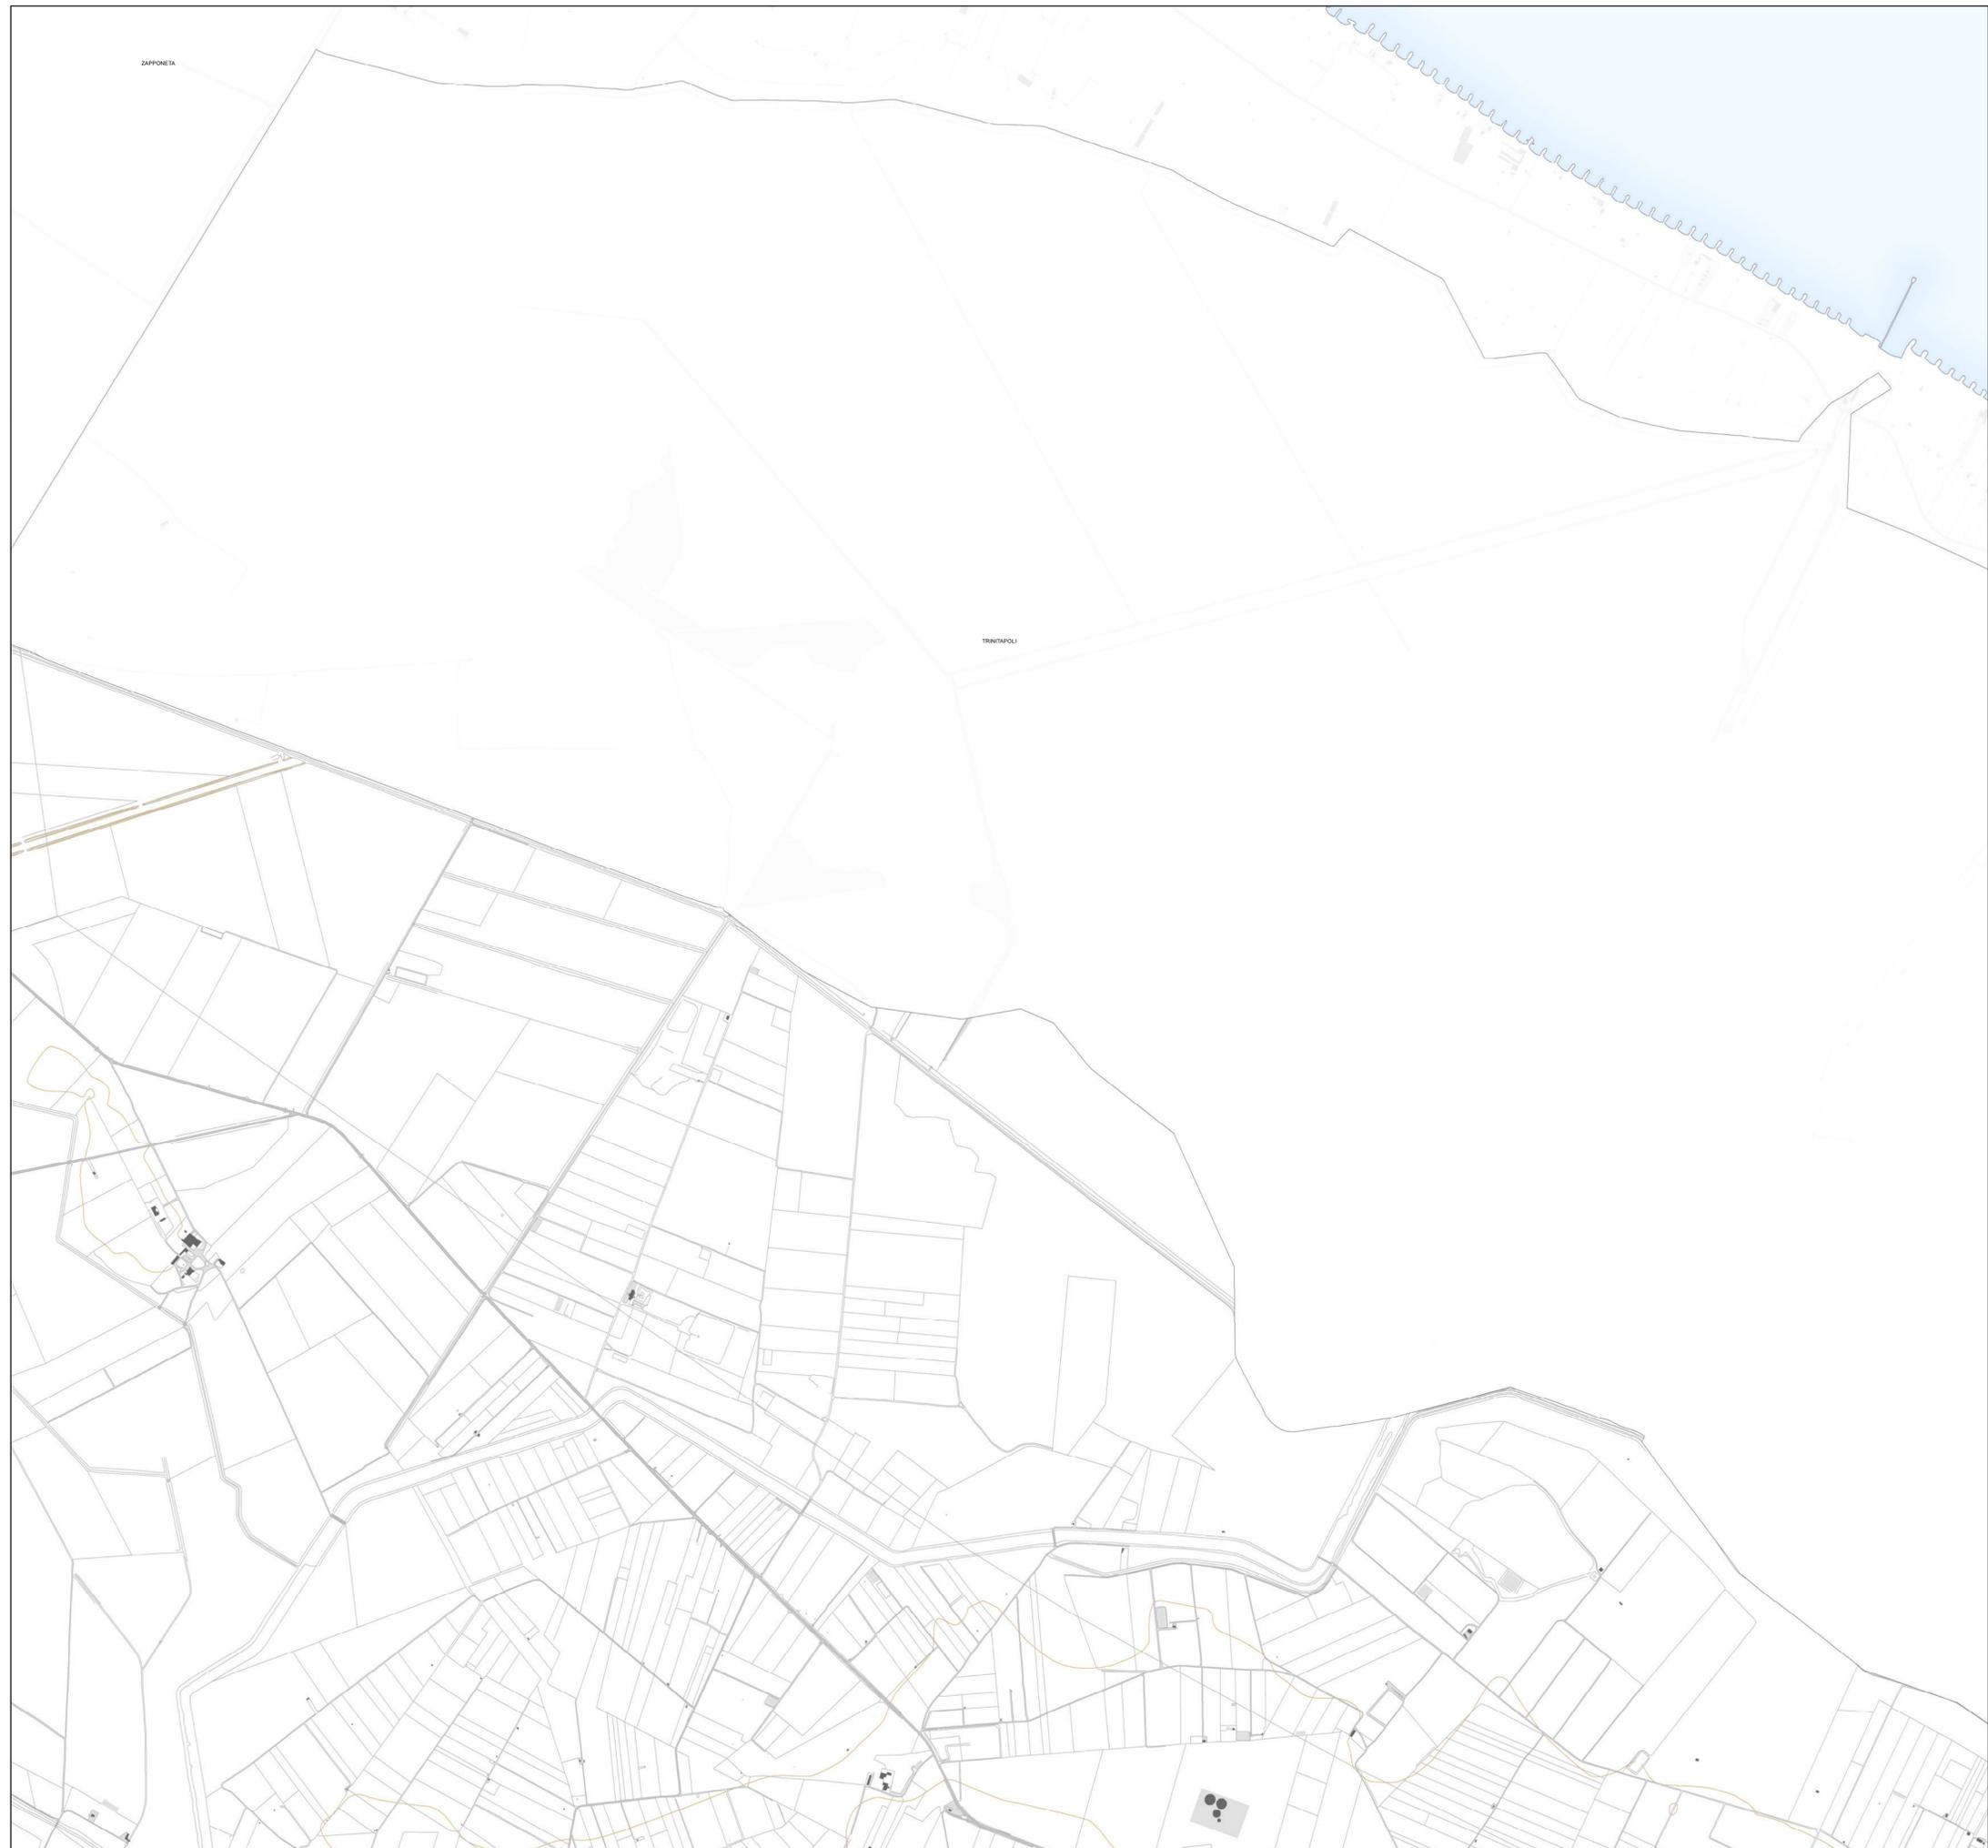



PIANO URBANISTICO GENERALE

Sindaco
Dott. Francesco Bonito

Assessore all'Urbanistica
Ing. Luciano Giannotti

Ufficio di Piano
Arch. Michele Prencipe, Dirigente Settore Servizi Tecnici, coordinatore dell'Ufficio di Piano;
Ing. Vito Famiglietti, RUP del Settore Servizi Tecnici-Ufficio Edilizia Privata/Urbanistica,
Responsabile del PUG;
Dott.ssa Daniela Conte, Dirigente Settore n. 6, per la parte sociale;
Dott.ssa Annamaria Contente, supporto al RUP;
Dott.ssa Nunzia Riefoli, supporto al RUP;
Geom. Alfonso Di Pasquale, istruttore tecnico;
Geom. Vincenzo Fino, istruttore tecnico;
Carmine Minerva, collaboratore amministrativo.

Progettisti
Arch. Umberto Bloise
Arch. Gianluca Andreassi

Gruppo di lavoro
Arch. Pian. Andrea Tassinari
Dott. Michele Bux (Valutazione ambientale strategica)

Adeguamento al PPTR

A.15.5

Le componenti Culturali e insediative
UCP Testimonianze della stratificazione
insediativa: Aree a rischio archeologico

scala: 1:10.000

marzo 2025

Bozza 1ª conferenza di copianificazione




Le tutele del PUG

 UCP Testimonianze della stratificazione
insediativa: aree a rischio archeologico

Le tutele del PPTR

 UCP Testimonianze della stratificazione
insediativa: aree a rischio archeologico

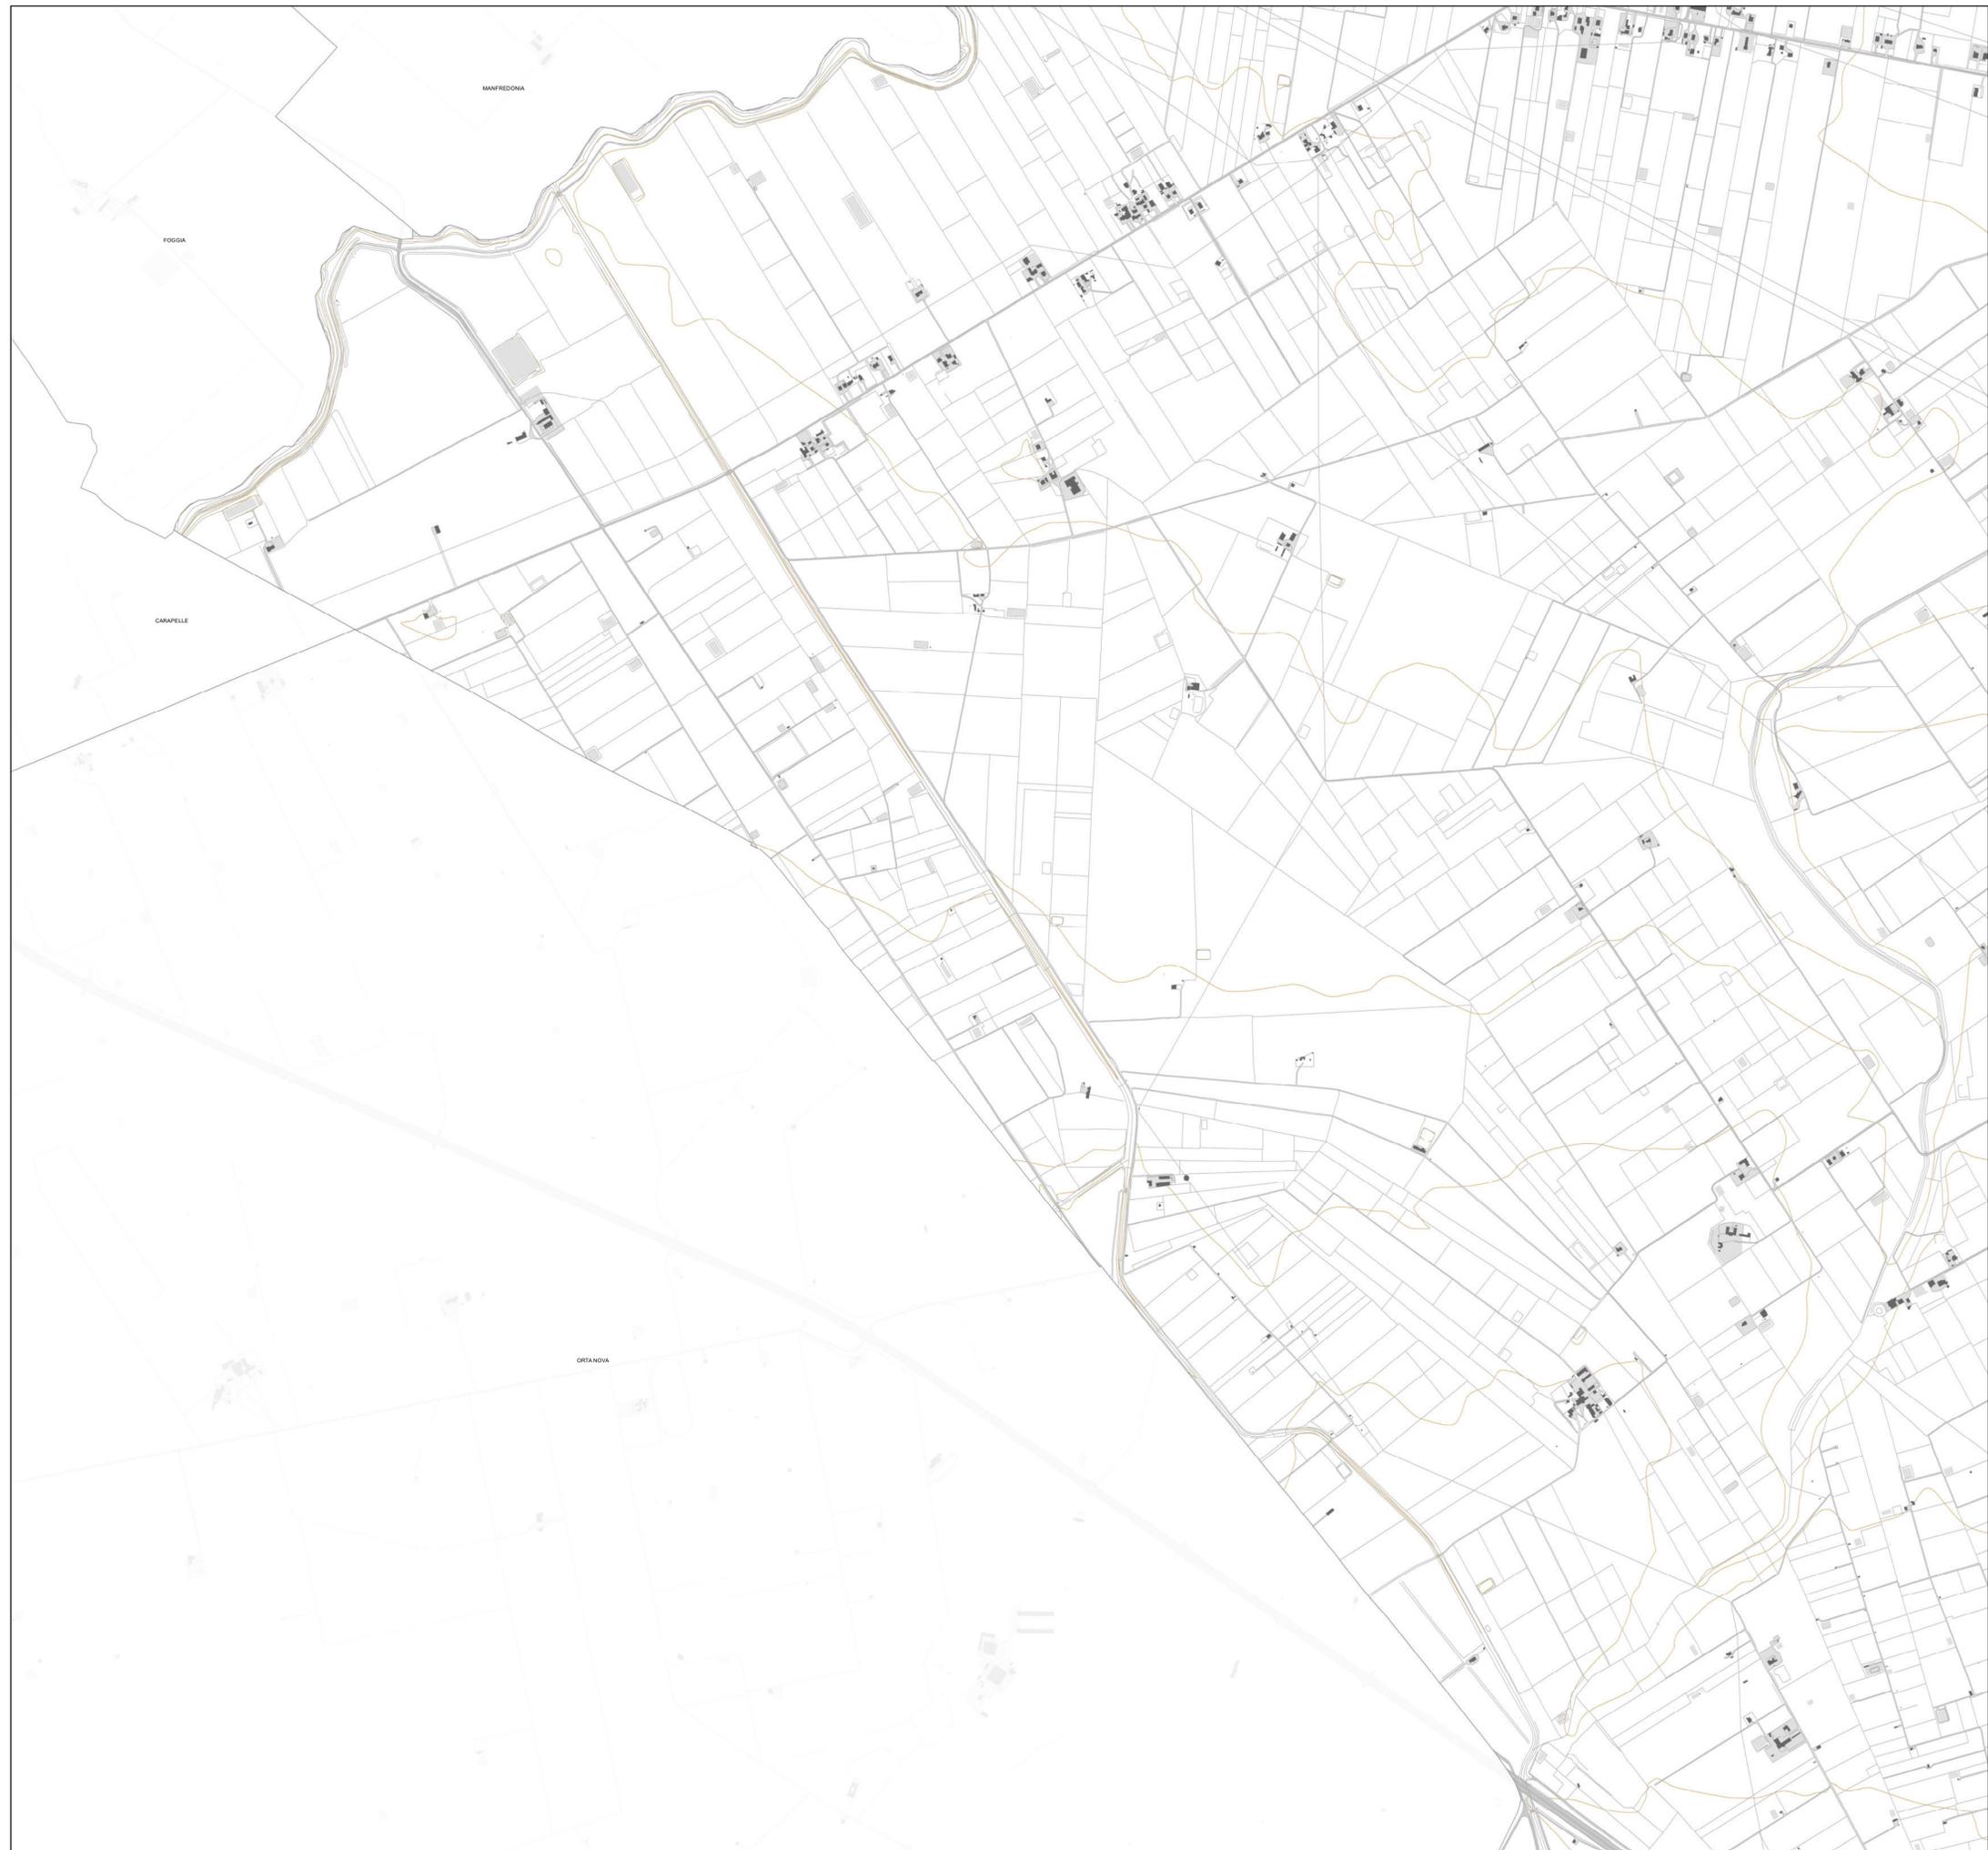



PIANO URBANISTICO GENERALE

Sindaco
Dott. Francesco Bonito


Assessore all'Urbanistica
Ing. Luciano Giannotti

Ufficio di Piano
Arch. Michele Prencipe, Dirigente Settore Servizi Tecnici, coordinatore dell'Ufficio di Piano;
Ing. Vito Famiglietti, RUP del Settore Servizi Tecnici-Ufficio Edilizia Privata/Urbanistica,
Responsabile del PUG;
Dott.ssa Daniela Conte, Dirigente Settore n. 6, per la parte sociale;
Dott.ssa Annamaria Contento, supporto al RUP;
Dott.ssa Nunzia Rieffoli, supporto al RUP;
Geom. Alfonso Di Pasquale, istruttore tecnico;
Geom. Vincenzo Fino, istruttore tecnico;
Carmine Minerva, collaboratore amministrativo.

Progettisti
Arch. Umberto Bloise
Arch. Gianluca Andreassi

Gruppo di lavoro
Arch. Pian. Andrea Tassinari
Dott. Michele Bux (Valutazione ambientale strategica)

Bozza 1ª conferenza di copianificazione

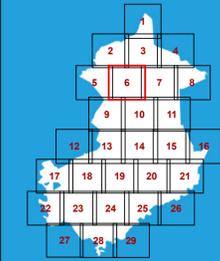

Adeguamento al PPTR

A.15.6

Le componenti Culturali e insediative
UCP Testimonianze della stratificazione
insediativa: Aree a rischio archeologico

scala: 1:10.000


marzo 2025

Le tutele del PUG

 UCP Testimonianze della stratificazione
insediativa: aree a rischio archeologico

Le tutele del PPTR

 UCP Testimonianze della stratificazione
insediativa: aree a rischio archeologico

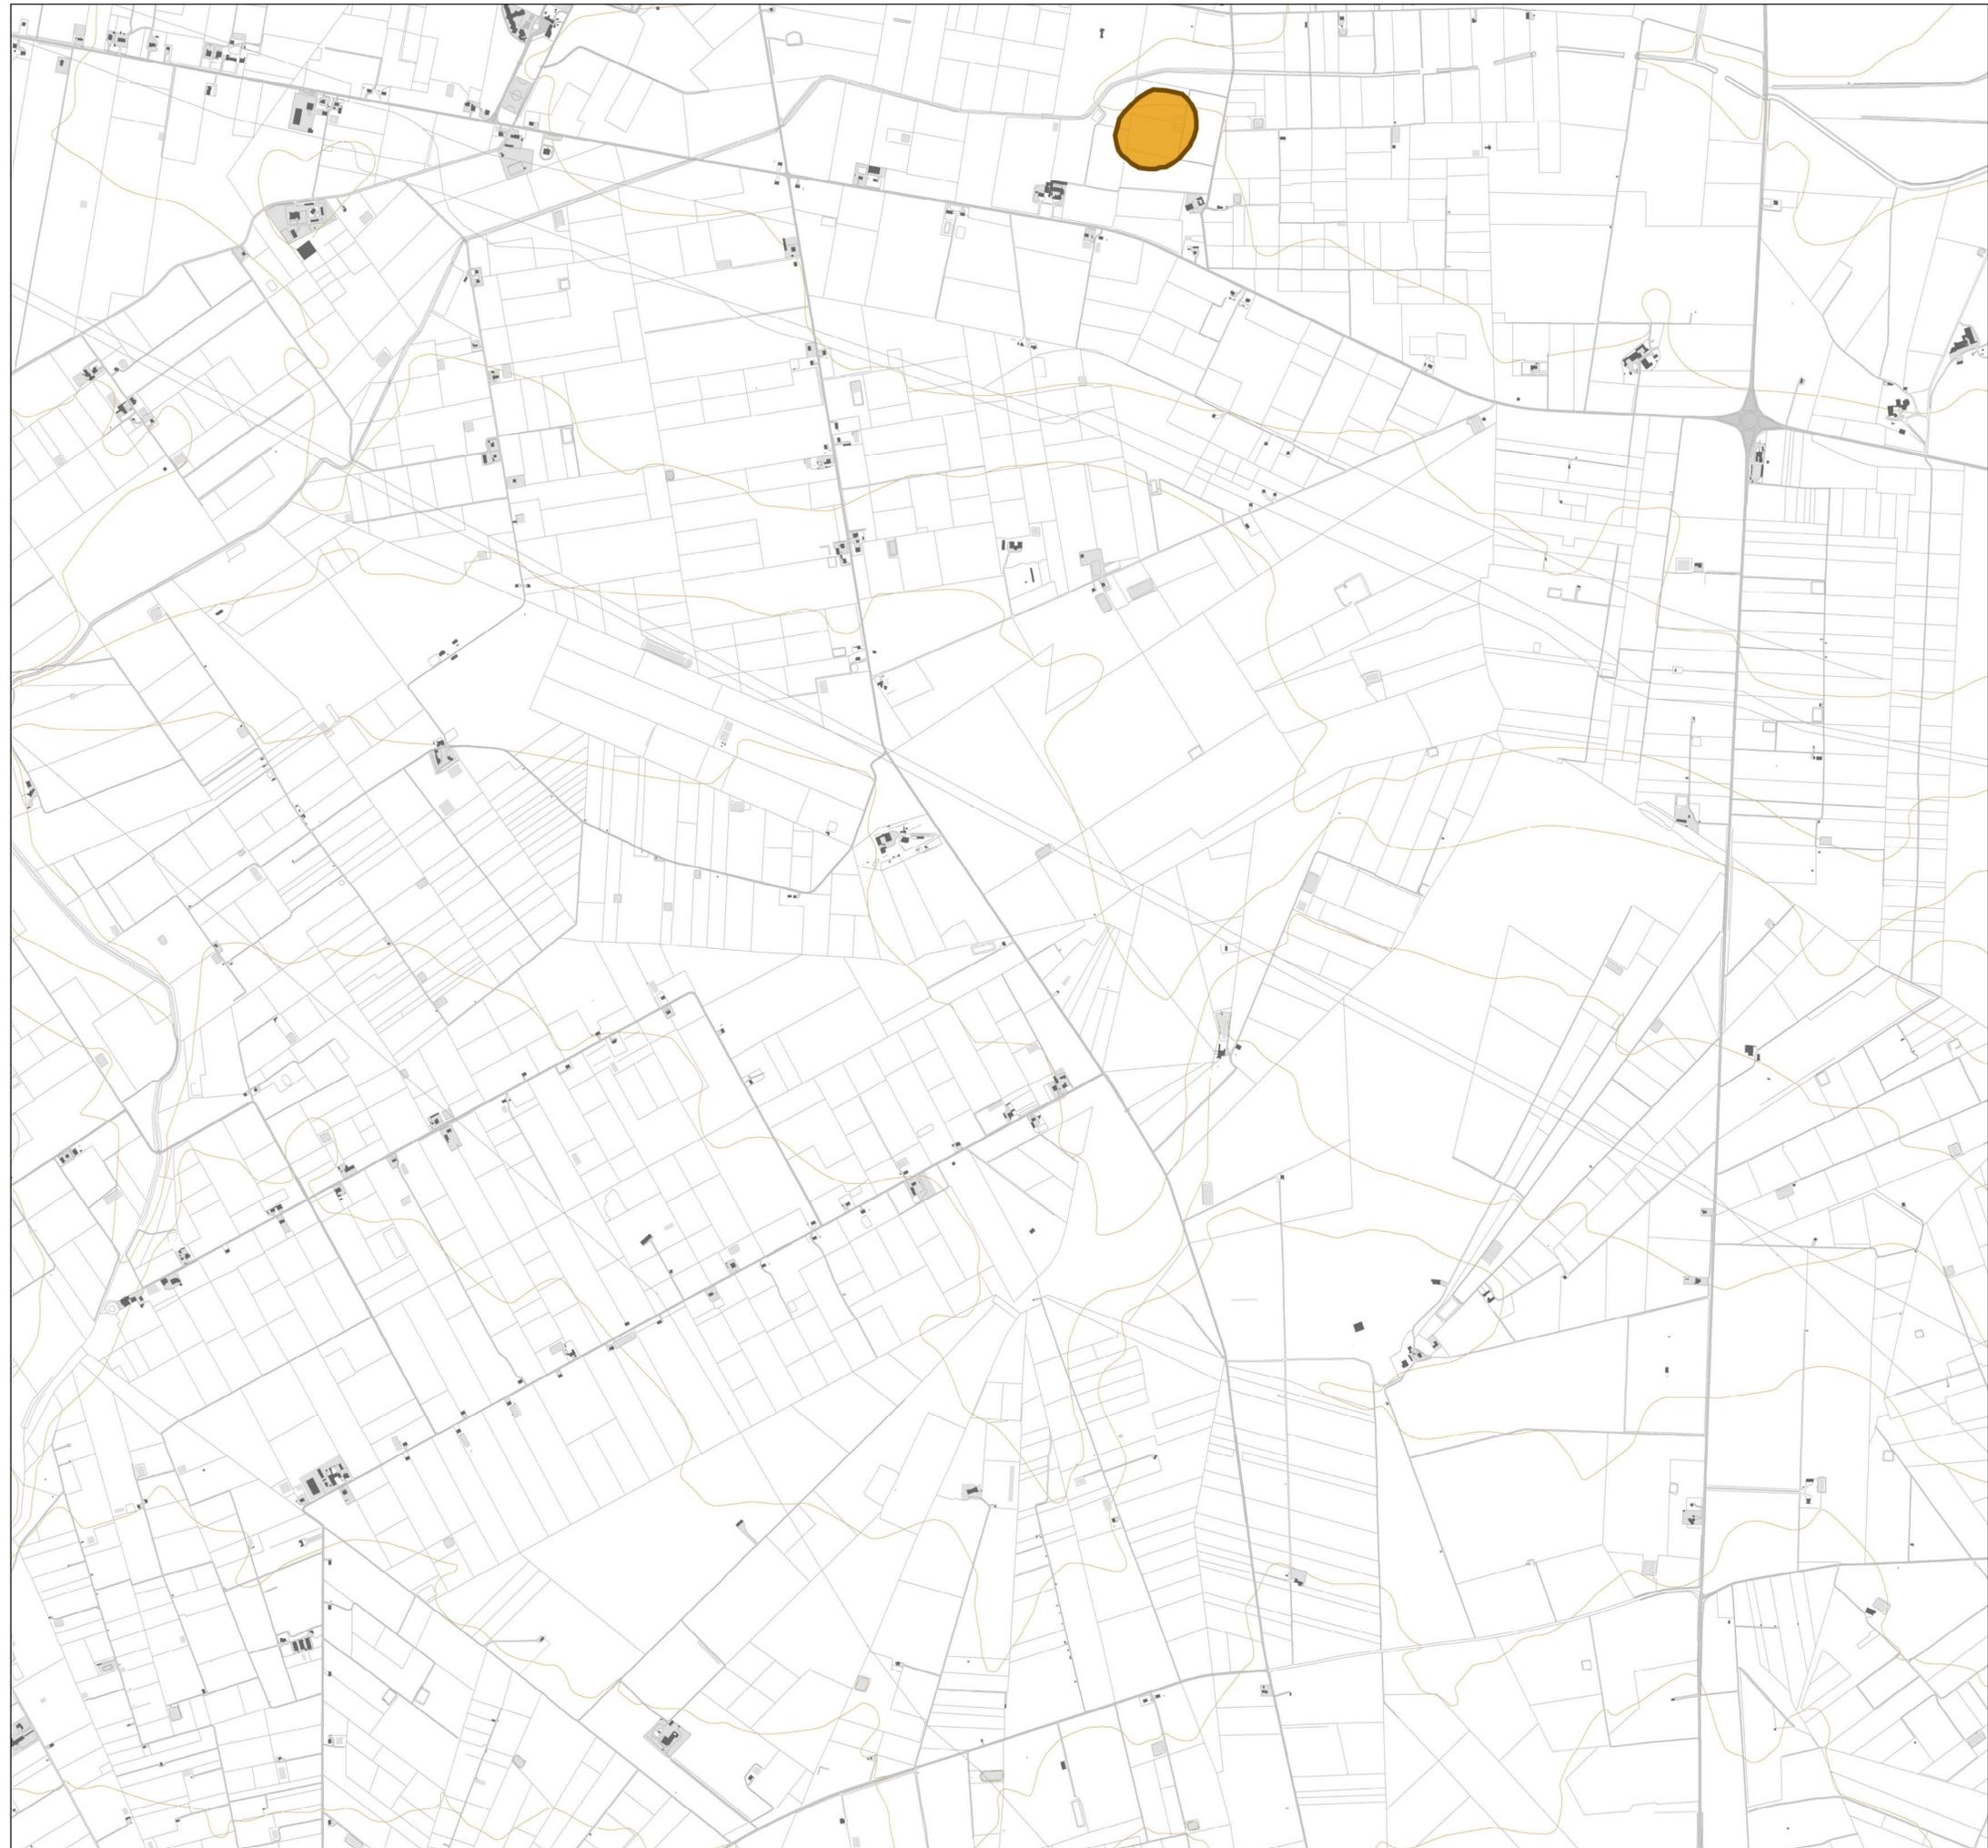



PIANO URBANISTICO GENERALE

Sindaco

Dott. Francesco Bonito

Assessore all'Urbanistica

Ing. Luciano Giannotti

Ufficio di Piano

Arch. Michele Prencipe, Dirigente Settore Servizi Tecnici, coordinatore dell'Ufficio di Piano;
Ing. Vito Famiglietti, RUP del Settore Servizi Tecnici-Ufficio Edilizia Privata/Urbanistica,
Responsabile del PUG;

Dott.ssa Daniela Conte, Dirigente Settore n. 6, per la parte sociale;

Dott.ssa Annamaria Contente, supporto al RUP;

Dott.ssa Nunzia Rieffo, supporto al RUP;

Geom. Alfonso Di Pasquale, istruttore tecnico;

Geom. Vincenzo Fino, istruttore tecnico;

Carmine Minerva, collaboratore amministrativo.

Progettisti

Arch. Umberto Bloise

Arch. Gianluca Andreassi

Gruppo di lavoro

Arch. Pian. Andrea Tassinari

Dott. Michele Bux (Valutazione ambientale strategica)

Bozza 1ª conferenza di copianificazione


Adeguamento al PPTR

A.15.7

Le componenti Culturali e insediative
UCP Testimonianze della stratificazione
insediativa: Aree a rischio archeologico

scala: 1:10.000

marzo 2025

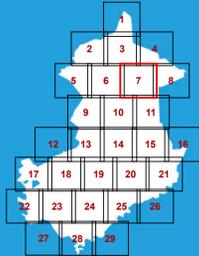

Le tutele del PUG

UCP Testimonianze della stratificazione
insediativa: aree a rischio archeologico

Le tutele del PPTR

UCP Testimonianze della stratificazione
insediativa: aree a rischio archeologico





PIANO URBANISTICO GENERALE

Sindaco
Dott. Francesco Bonito

Assessore all'Urbanistica
Ing. Luciano Giannotti

Ufficio di Piano
Arch. Michele Prencipe, Dirigente Settore Servizi Tecnici, coordinatore dell'Ufficio di Piano;
Ing. Vito Famiglietti, RUP del Settore Servizi Tecnici-Ufficio Edilizia Privata/Urbanistica,
Responsabile del PUG;
Dott.ssa Daniela Conte, Dirigente Settore n. 6, per la parte sociale;
Dott.ssa Annamaria Contento, supporto al RUP;
Dott.ssa Nunzia Riefoli, supporto al RUP;
Geom. Alfonso Di Pasquale, istruttore tecnico;
Geom. Vincenzo Fino, istruttore tecnico;
Carmine Minerva, collaboratore amministrativo.

Progettisti
Arch. Umberto Bloise
Arch. Gianluca Andreassi

Gruppo di lavoro
Arch. Pian. Andrea Tassinari
Dott. Michele Bux (Valutazione ambientale strategica)

Adeguamento al PPTR


A.15.8

Le componenti Culturali e insediative
UCP Testimonianze della stratificazione
insediativa: Aree a rischio archeologico

scala: 1:10.000

marzo 2025

Bozza 1ª conferenza di copianificazione

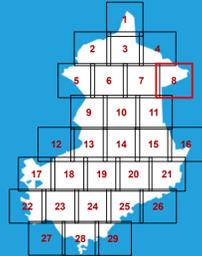


Le tutele del PUG

 UCP Testimonianze della stratificazione
insediativa: aree a rischio archeologico

Le tutele del PPTR

 UCP Testimonianze della stratificazione
insediativa: aree a rischio archeologico

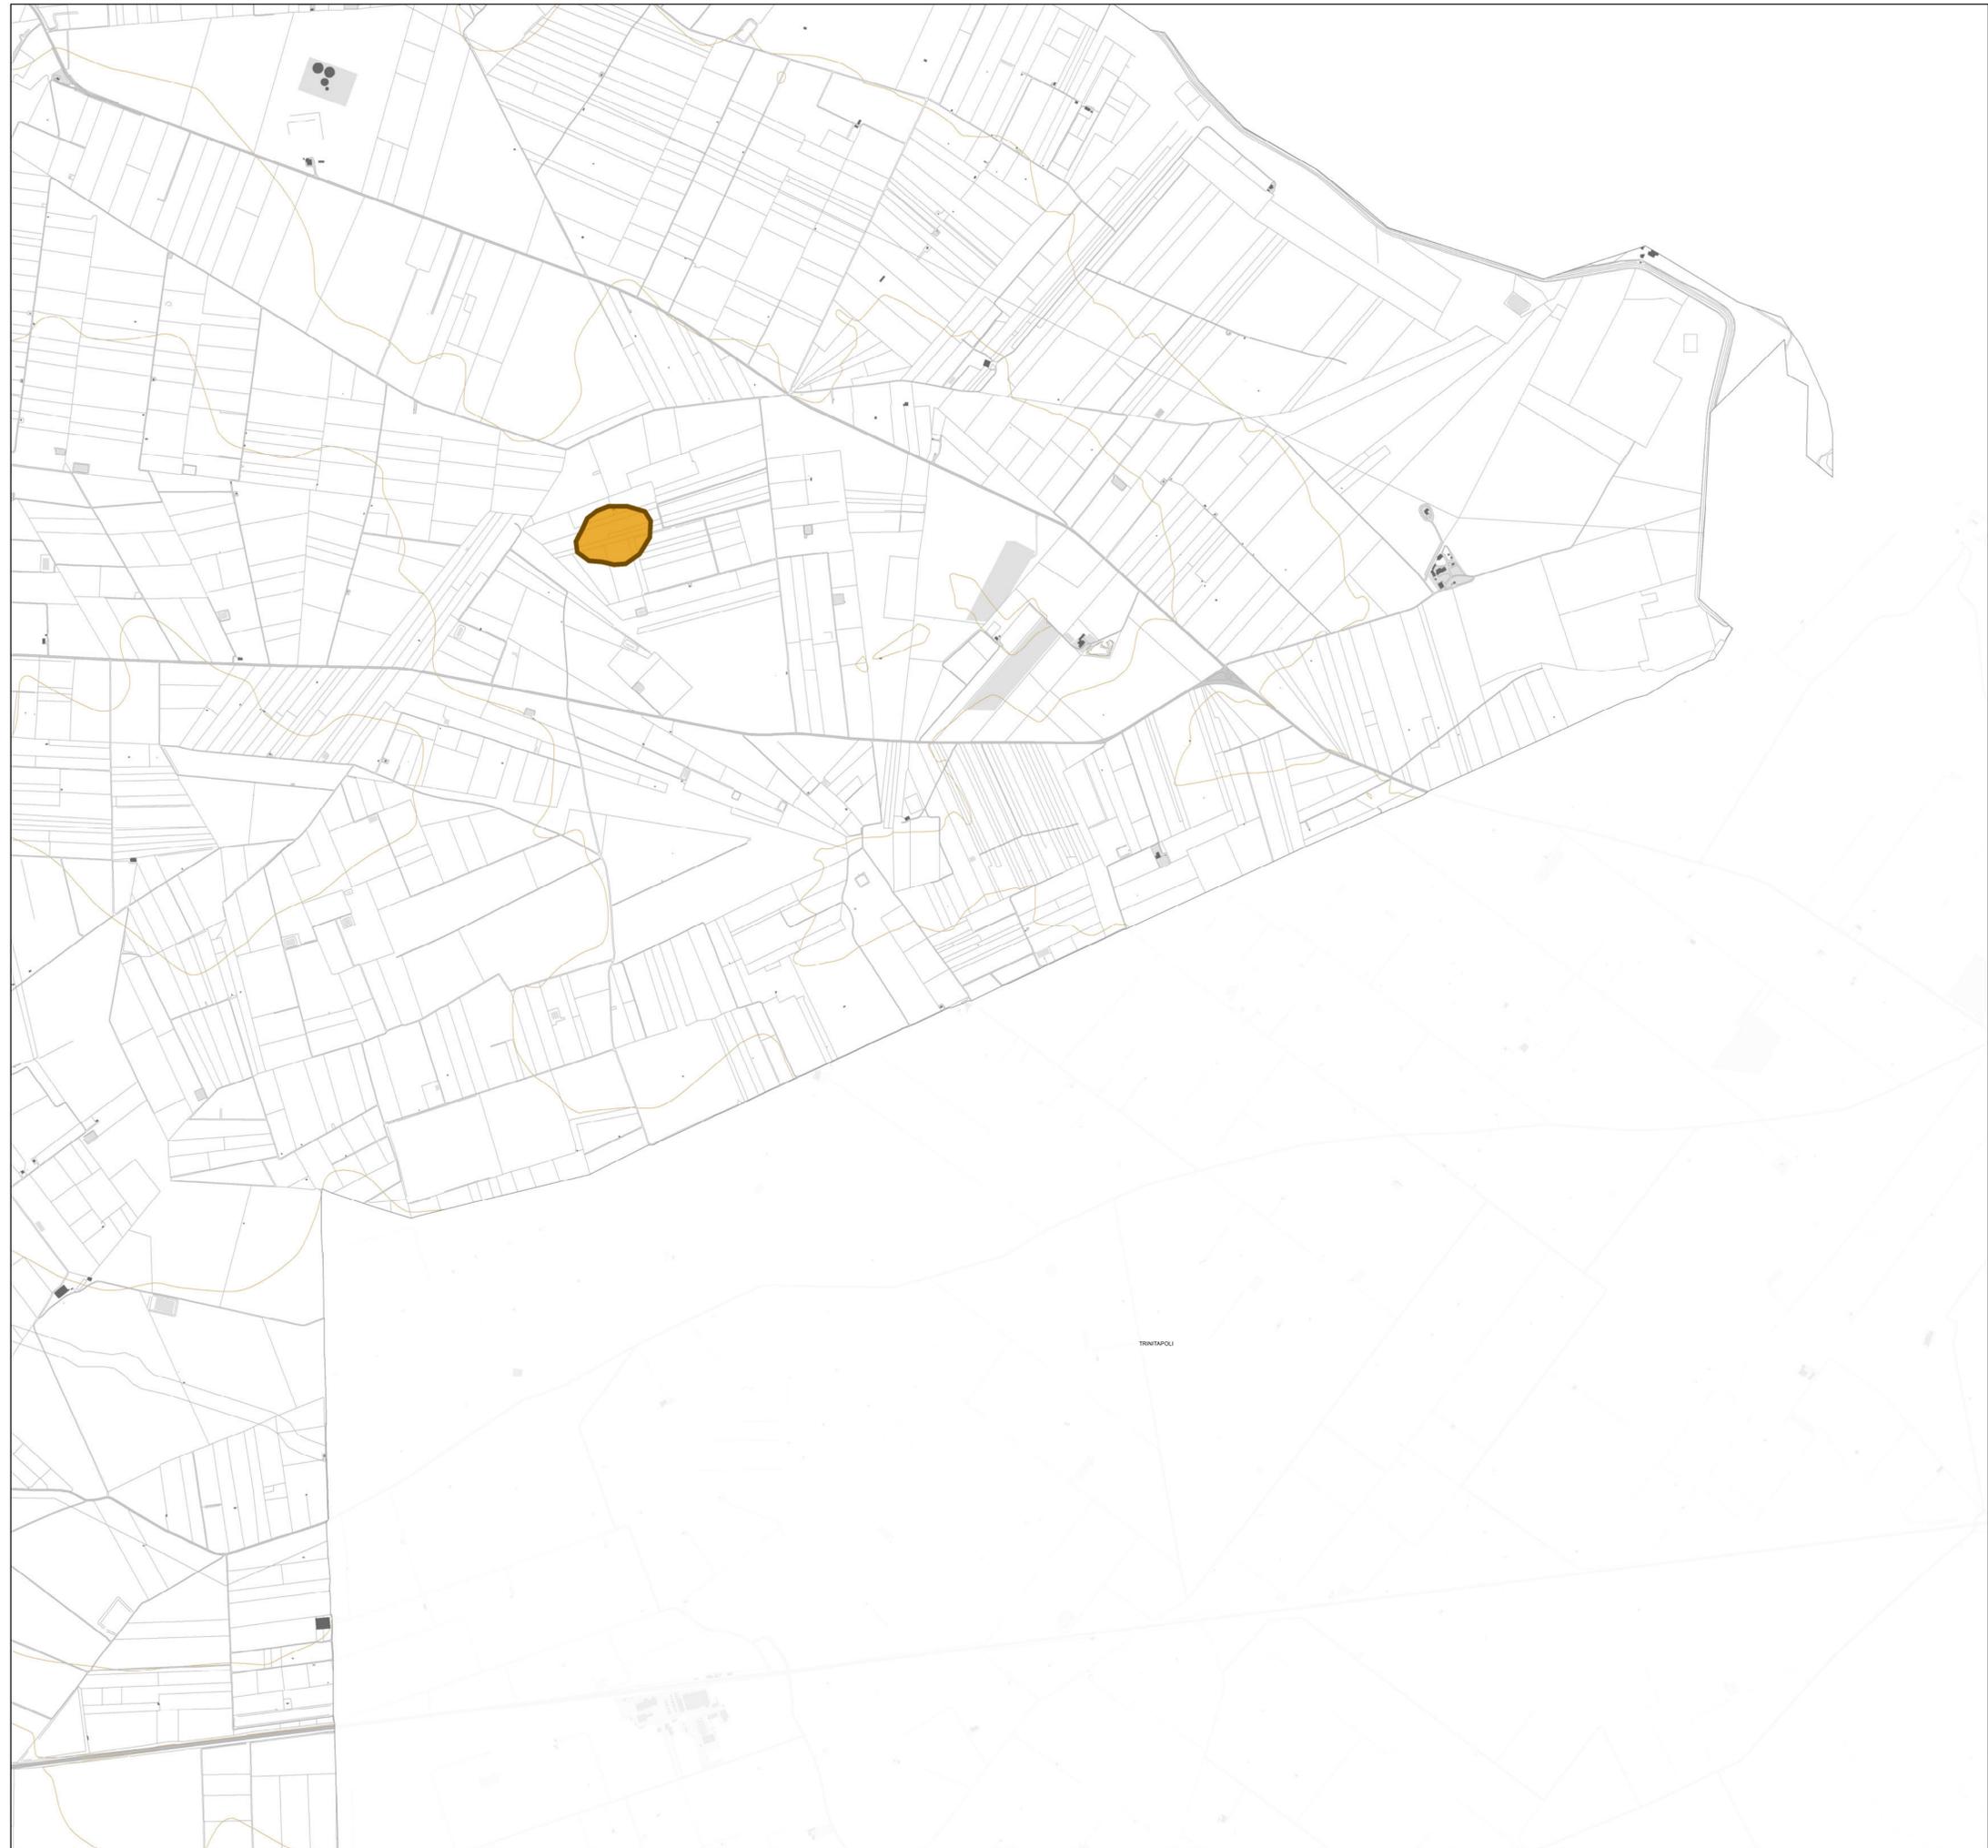



PIANO URBANISTICO GENERALE

Sindaco
Dott. Francesco Bonito


Assessore all'Urbanistica
Ing. Luciano Giannotti

Ufficio di Piano
Arch. Michele Prencipe, Dirigente Settore Servizi Tecnici, coordinatore dell'Ufficio di Piano;
Ing. Vito Famiglietti, RUP del Settore Servizi Tecnici-Ufficio Edilizia Privata/Urbanistica,
Responsabile del PUG;
Dott.ssa Daniela Conte, Dirigente Settore n. 6, per la parte sociale;
Dott.ssa Annamaria Contente, supporto al RUP;
Dott.ssa Nunzia Rieffoli, supporto al RUP;
Geom. Alfonso Di Pasquale, istruttore tecnico;
Geom. Vincenzo Fino, istruttore tecnico;
Carmine Minerva, collaboratore amministrativo.

Progettisti
Arch. Umberto Bloise
Arch. Gianluca Andreassi

Gruppo di lavoro
Arch. Pian. Andrea Tassinari
Dott. Michele Bux (Valutazione ambientale strategica)

Bozza 1ª conferenza di copianificazione

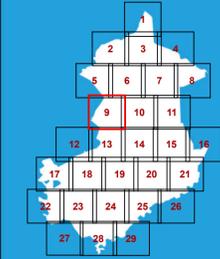

Adeguamento al PPTR

A.15.9

Le componenti Culturali e insediative
UCP Testimonianze della stratificazione
insediativa: Aree a rischio archeologico

scala: 1:10.000

marzo 2025

Le tutele del PUG

 UCP Testimonianze della stratificazione
insediativa: aree a rischio archeologico

Le tutele del PPTR

 UCP Testimonianze della stratificazione
insediativa: aree a rischio archeologico





PIANO URBANISTICO GENERALE

Sindaco
Dott. Francesco Bonito

Assessore all'Urbanistica
Ing. Luciano Giannotti

Ufficio di Piano

Arch. Michele Prencipe, Dirigente Settore Servizi Tecnici, coordinatore dell'Ufficio di Piano;
Ing. Vito Famiglietti, RUP del Settore Servizi Tecnici-Ufficio Edilizia Privata/Urbanistica,
Responsabile del PUG;
Dott.ssa Daniela Conte, Dirigente Settore n. 6, per la parte sociale;
Dott.ssa Annamaria Contente, supporto al RUP;
Dott.ssa Nunzia Rieffoli, supporto al RUP;
Geom. Alfonso Di Pasquale, istruttore tecnico;
Geom. Vincenzo Fino, istruttore tecnico;
Carmine Minerva, collaboratore amministrativo.


Progettisti

Arch. Umberto Bloise
Arch. Gianluca Andreassi

Gruppo di lavoro

Arch. Pian. Andrea Tassinari
Dott. Michele Bux (Valutazione ambientale strategica)

Bozza 1ª conferenza di copianificazione

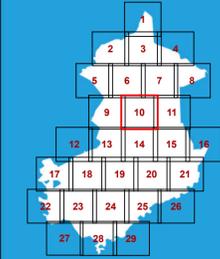

Adeguamento al PPTR

A.15.10

Le componenti Culturali e insediative
UCP Testimonianze della stratificazione
insediativa: Aree a rischio archeologico

scala: 1:10.000

marzo 2025

Le tutele del PUG

 UCP Testimonianze della stratificazione
insediativa: aree a rischio archeologico

Le tutele del PPTR

 UCP Testimonianze della stratificazione
insediativa: aree a rischio archeologico





PIANO URBANISTICO GENERALE

Sindaco
Dott. Francesco Bonito

Assessore all'Urbanistica
Ing. Luciano Giannotti

Ufficio di Piano
Arch. Michele Prencipe, Dirigente Settore Servizi Tecnici, coordinatore dell'Ufficio di Piano;
Ing. Vito Famiglietti, RUP del Settore Servizi Tecnici-Ufficio Edilizia Privata/Urbanistica,
Responsabile del PUG;
Dott.ssa Daniela Conte, Dirigente Settore n. 6, per la parte sociale;
Dott.ssa Annamaria Contente, supporto al RUP;
Dott.ssa Nunzia Rieffo, supporto al RUP;
Geom. Alfonso Di Pasquale, istruttore tecnico;
Geom. Vincenzo Fino, istruttore tecnico;
Carmine Minerva, collaboratore amministrativo.

Progettisti
Arch. Umberto Bloise
Arch. Gianluca Andreassi

Gruppo di lavoro
Arch. Pian. Andrea Tassinari
Dott. Michele Bux (Valutazione ambientale strategica)

Adeguamento al PPTR


A.15.11

Le componenti Culturali e insediative
UCP Testimonianze della stratificazione
insediativa: Aree a rischio archeologico

scala: 1:10.000

marzo 2025

Bozza 1ª conferenza di copianificazione

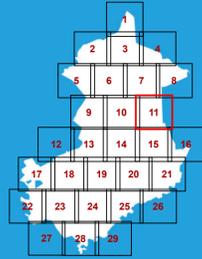

Le tutele del PUG

 UCP Testimonianze della stratificazione
insediativa: aree a rischio archeologico

Le tutele del PPTR

 UCP Testimonianze della stratificazione
insediativa: aree a rischio archeologico





PIANO URBANISTICO GENERALE

Sindaco
Dott. Francesco Bonito

Assessore all'Urbanistica
Ing. Luciano Giannotti

Ufficio di Piano
Arch. Michele Prencipe, Dirigente Settore Servizi Tecnici, coordinatore dell'Ufficio di Piano;
Ing. Vito Famiglietti, RUP del Settore Servizi Tecnici-Ufficio Edilizia Privata/Urbanistica,
Responsabile del PUG;
Dott.ssa Daniela Conte, Dirigente Settore n. 6, per la parte sociale;
Dott.ssa Annamaria Contente, supporto al RUP;
Dott.ssa Nunzia Riefoli, supporto al RUP;
Geom. Alfonso Di Pasquale, istruttore tecnico;
Geom. Vincenzo Fino, istruttore tecnico;
Carmine Minerva, collaboratore amministrativo.

Progettisti
Arch. Umberto Bloise
Arch. Gianluca Andreassi

Gruppo di lavoro
Arch. Pian. Andrea Tassinari
Dott. Michele Bux (Valutazione ambientale strategica)

Adeguamento al PPTR


A.15.12

Le componenti Culturali e insediative
UCP Testimonianze della stratificazione
insediativa: Aree a rischio archeologico

scala: 1:10.000

marzo 2025

Bozza 1ª conferenza di copianificazione

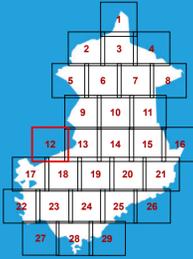


Le tutele del PUG

 UCP Testimonianze della stratificazione insediativa: aree a rischio archeologico

Le tutele del PPTR

 UCP Testimonianze della stratificazione insediativa: aree a rischio archeologico

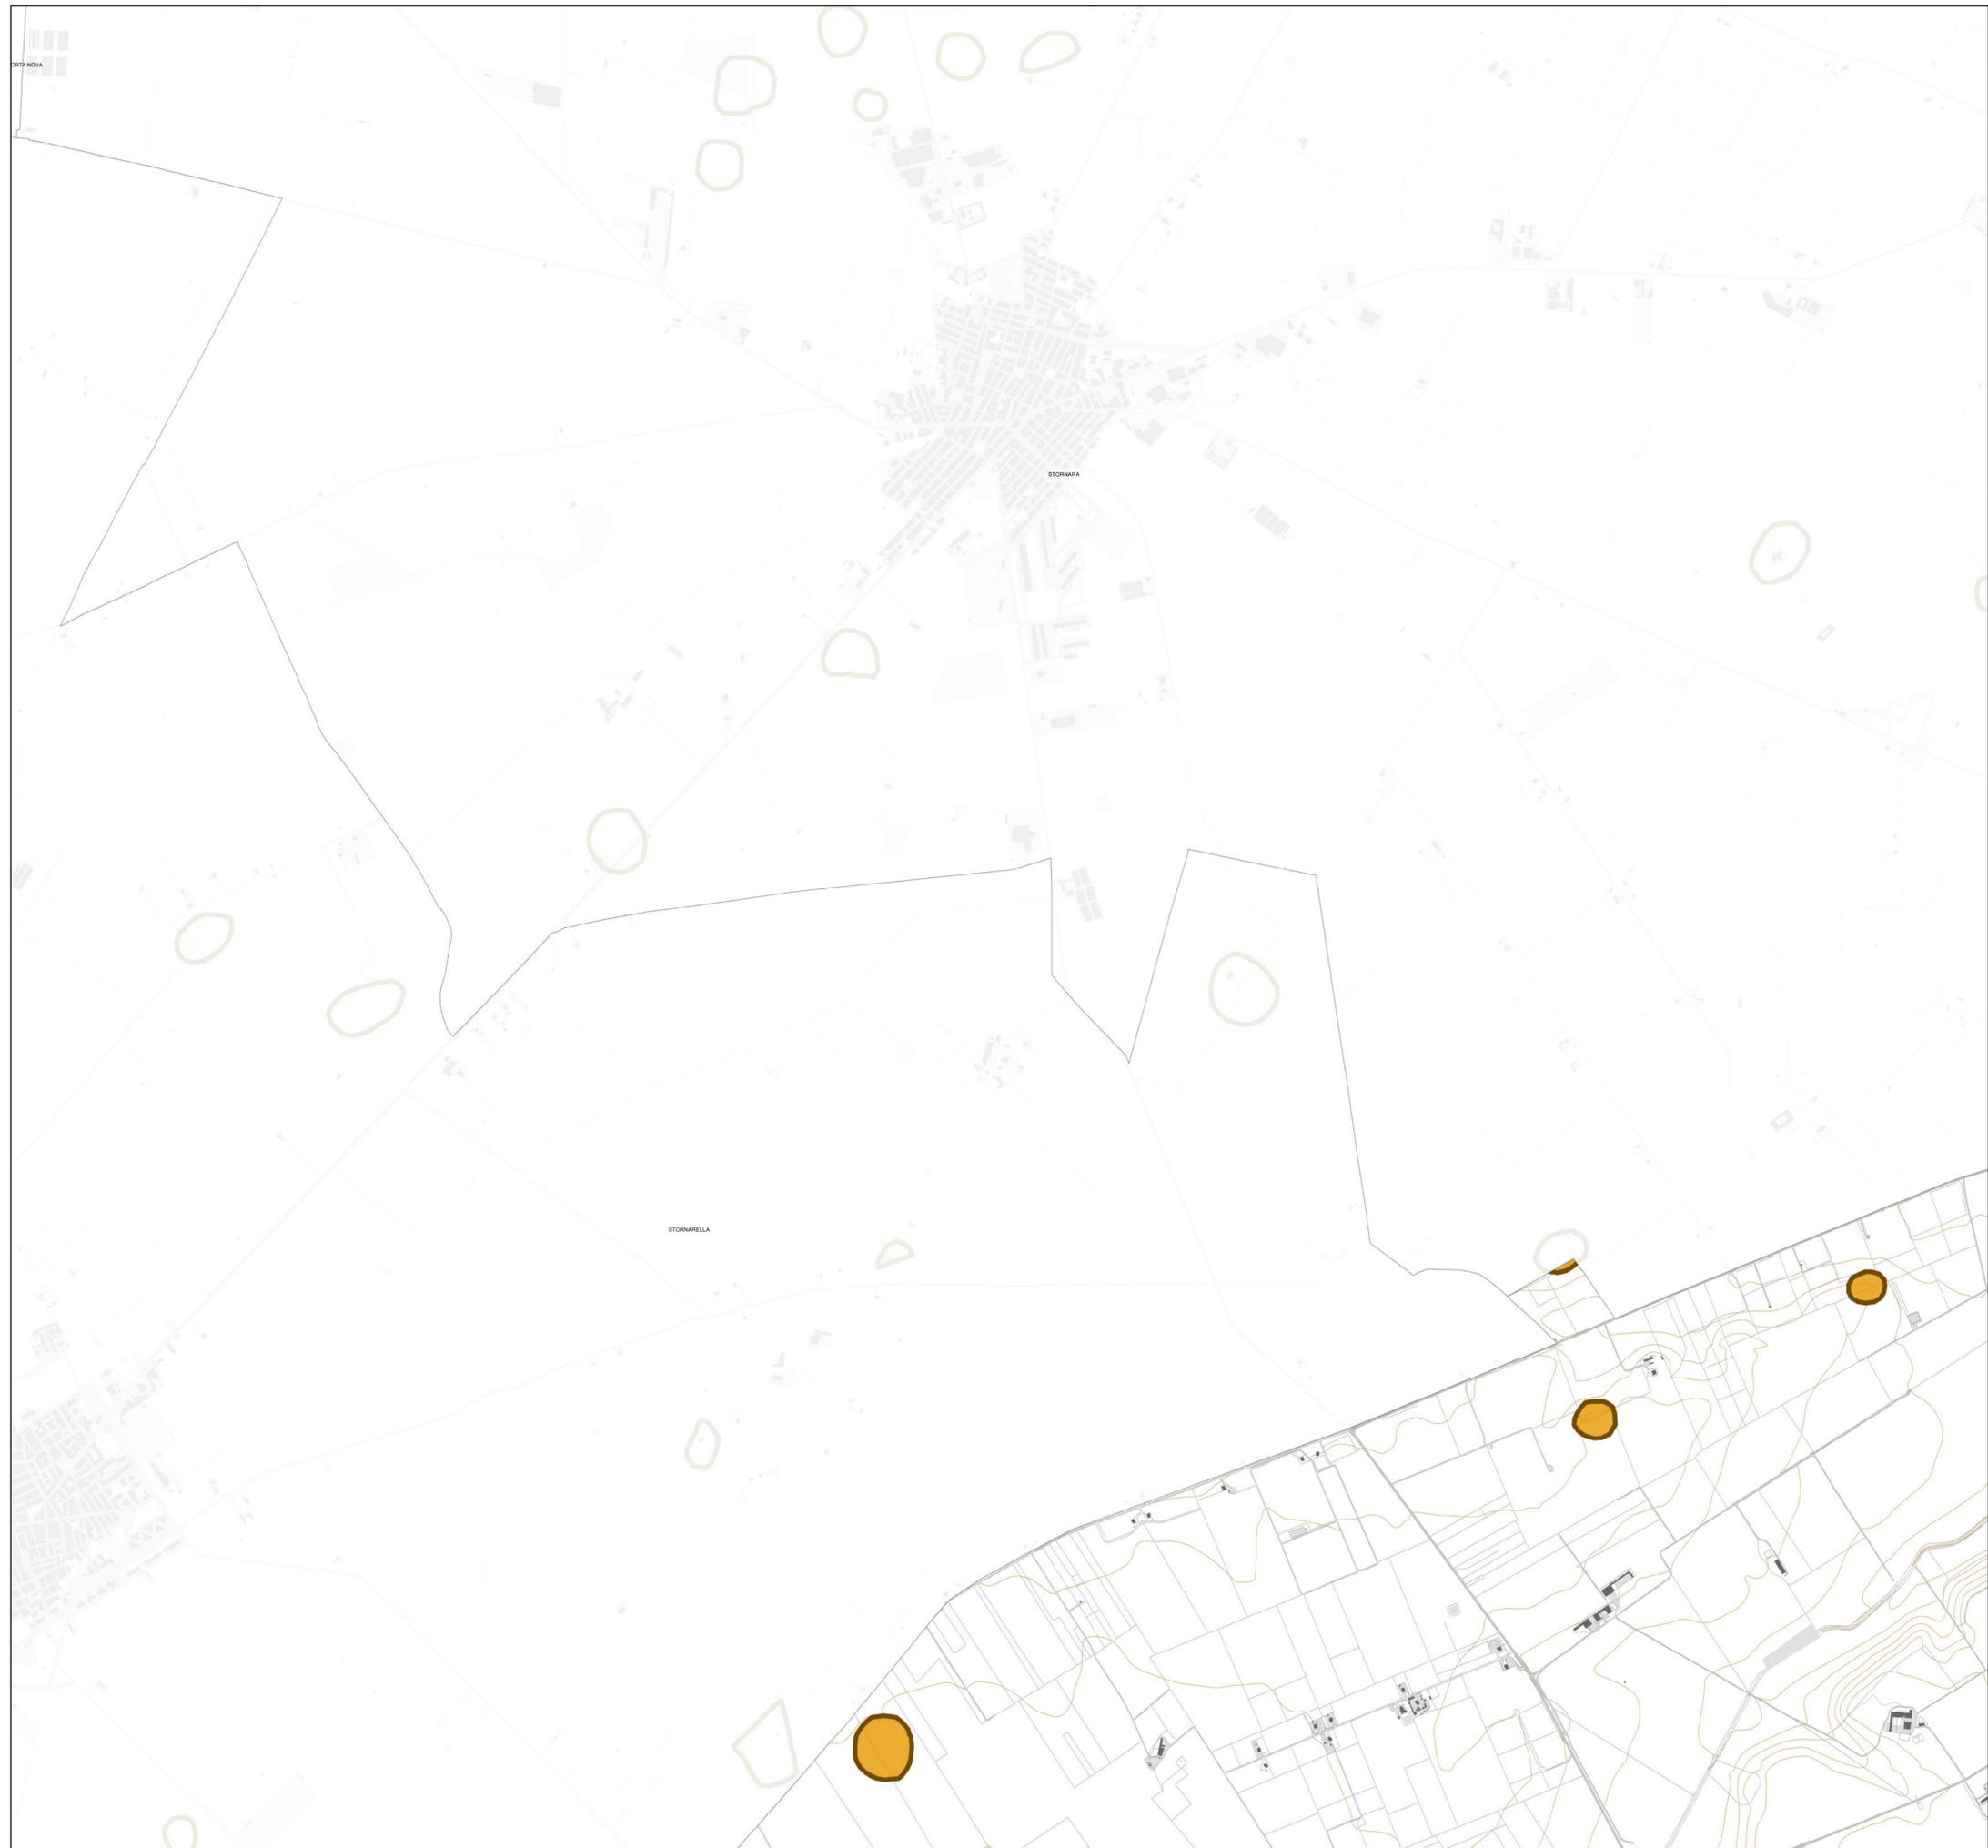



PIANO URBANISTICO GENERALE

Sindaco
Dott. Francesco Bonito

Assessore all'Urbanistica
Ing. Luciano Giannotti

Ufficio di Piano
Arch. Michele Prencipe, Dirigente Settore Servizi Tecnici, coordinatore dell'Ufficio di Piano;
Ing. Vito Famiglietti, RUP del Settore Servizi Tecnici-Ufficio Edilizia Privata/Urbanistica,
Responsabile del PUG;
Dott.ssa Daniela Conte, Dirigente Settore n. 6, per la parte sociale;
Dott.ssa Annamaria Contento, supporto al RUP;
Dott.ssa Nunzia Riefoli, supporto al RUP;
Geom. Alfonso Di Pasquale, istruttore tecnico;
Geom. Vincenzo Fino, istruttore tecnico;
Carmine Minerva, collaboratore amministrativo.

Progettisti
Arch. Umberto Bloise
Arch. Gianluca Andreassi

Gruppo di lavoro
Arch. Pian. Andrea Tassinari
Dott. Michele Bux (Valutazione ambientale strategica)

Adeguamento al PPTR


A.15.13

Le componenti Culturali e insediative
UCP Testimonianze della stratificazione
insediativa: Aree a rischio archeologico

scala: 1:10.000

marzo 2025

Bozza 1ª conferenza di copianificazione

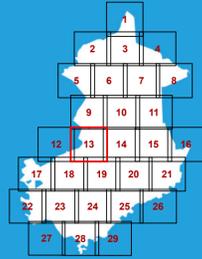


Le tutele del PUG

 UCP Testimonianze della stratificazione
insediativa: aree a rischio archeologico

Le tutele del PPTR

 UCP Testimonianze della stratificazione
insediativa: aree a rischio archeologico

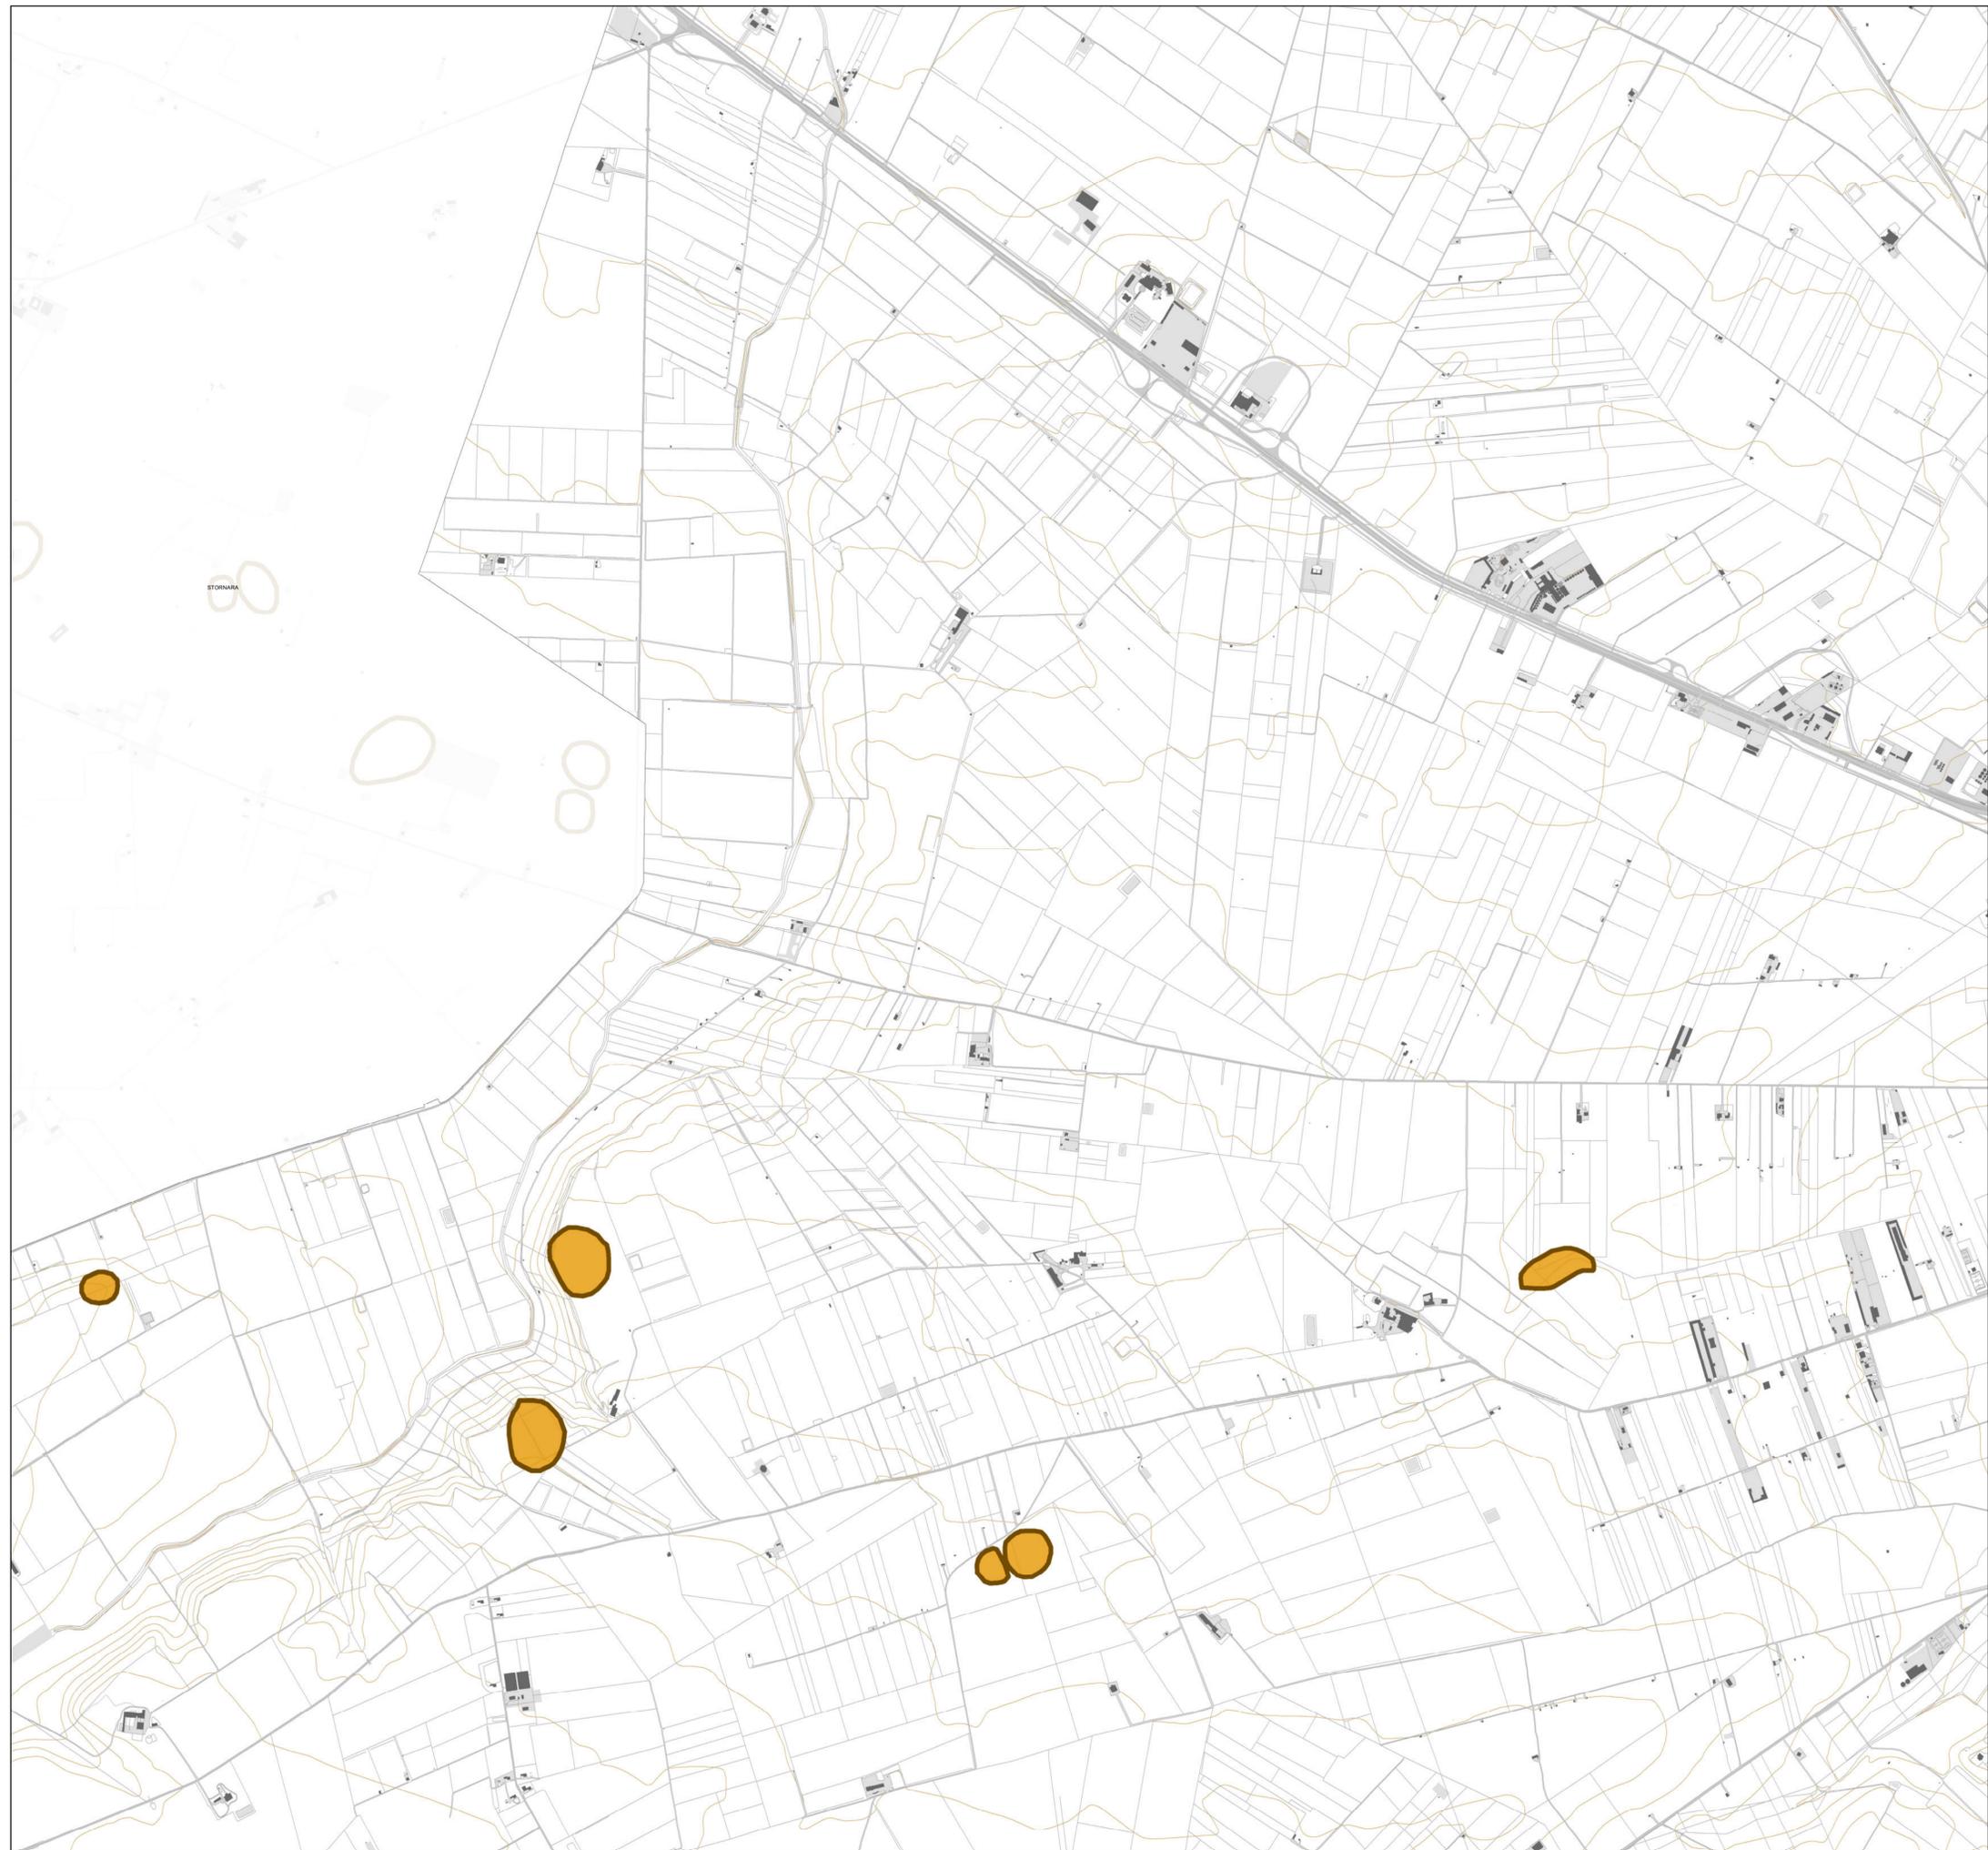



PIANO URBANISTICO GENERALE

Sindaco
Dott. Francesco Bonito


Assessore all'Urbanistica
Ing. Luciano Giannotti

Ufficio di Piano
Arch. Michele Principe, Dirigente Settore Servizi Tecnici, coordinatore dell'Ufficio di Piano;
Ing. Vito Famiglietti, RUP del Settore Servizi Tecnici-Ufficio Edilizia Privata/Urbanistica,
Responsabile del PUG;
Dott.ssa Daniela Conte, Dirigente Settore n. 6, per la parte sociale;
Dott.ssa Annamaria Contente, supporto al RUP;
Dott.ssa Nunzia Rieffoli, supporto al RUP;
Geom. Alfonso Di Pasquale, istruttore tecnico;
Geom. Vincenzo Fino, istruttore tecnico;
Carmine Minerva, collaboratore amministrativo.

Progettisti
Arch. Umberto Bloise
Arch. Gianluca Andreassi

Gruppo di lavoro
Arch. Pian. Andrea Tassinari
Dott. Michele Bux (Valutazione ambientale strategica)

Bozza 1ª conferenza di copianificazione

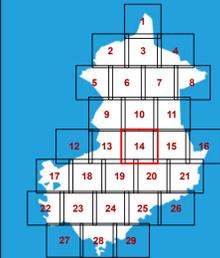

Adeguamento al PPTR

A.15.14

Le componenti Culturali e insediative
UCP Testimonianze della stratificazione
insediativa: Aree a rischio archeologico

scala: 1:10.000


marzo 2025

Le tutele del PUG

 UCP Testimonianze della stratificazione
insediativa: aree a rischio archeologico

Le tutele del PPTR

 UCP Testimonianze della stratificazione
insediativa: aree a rischio archeologico

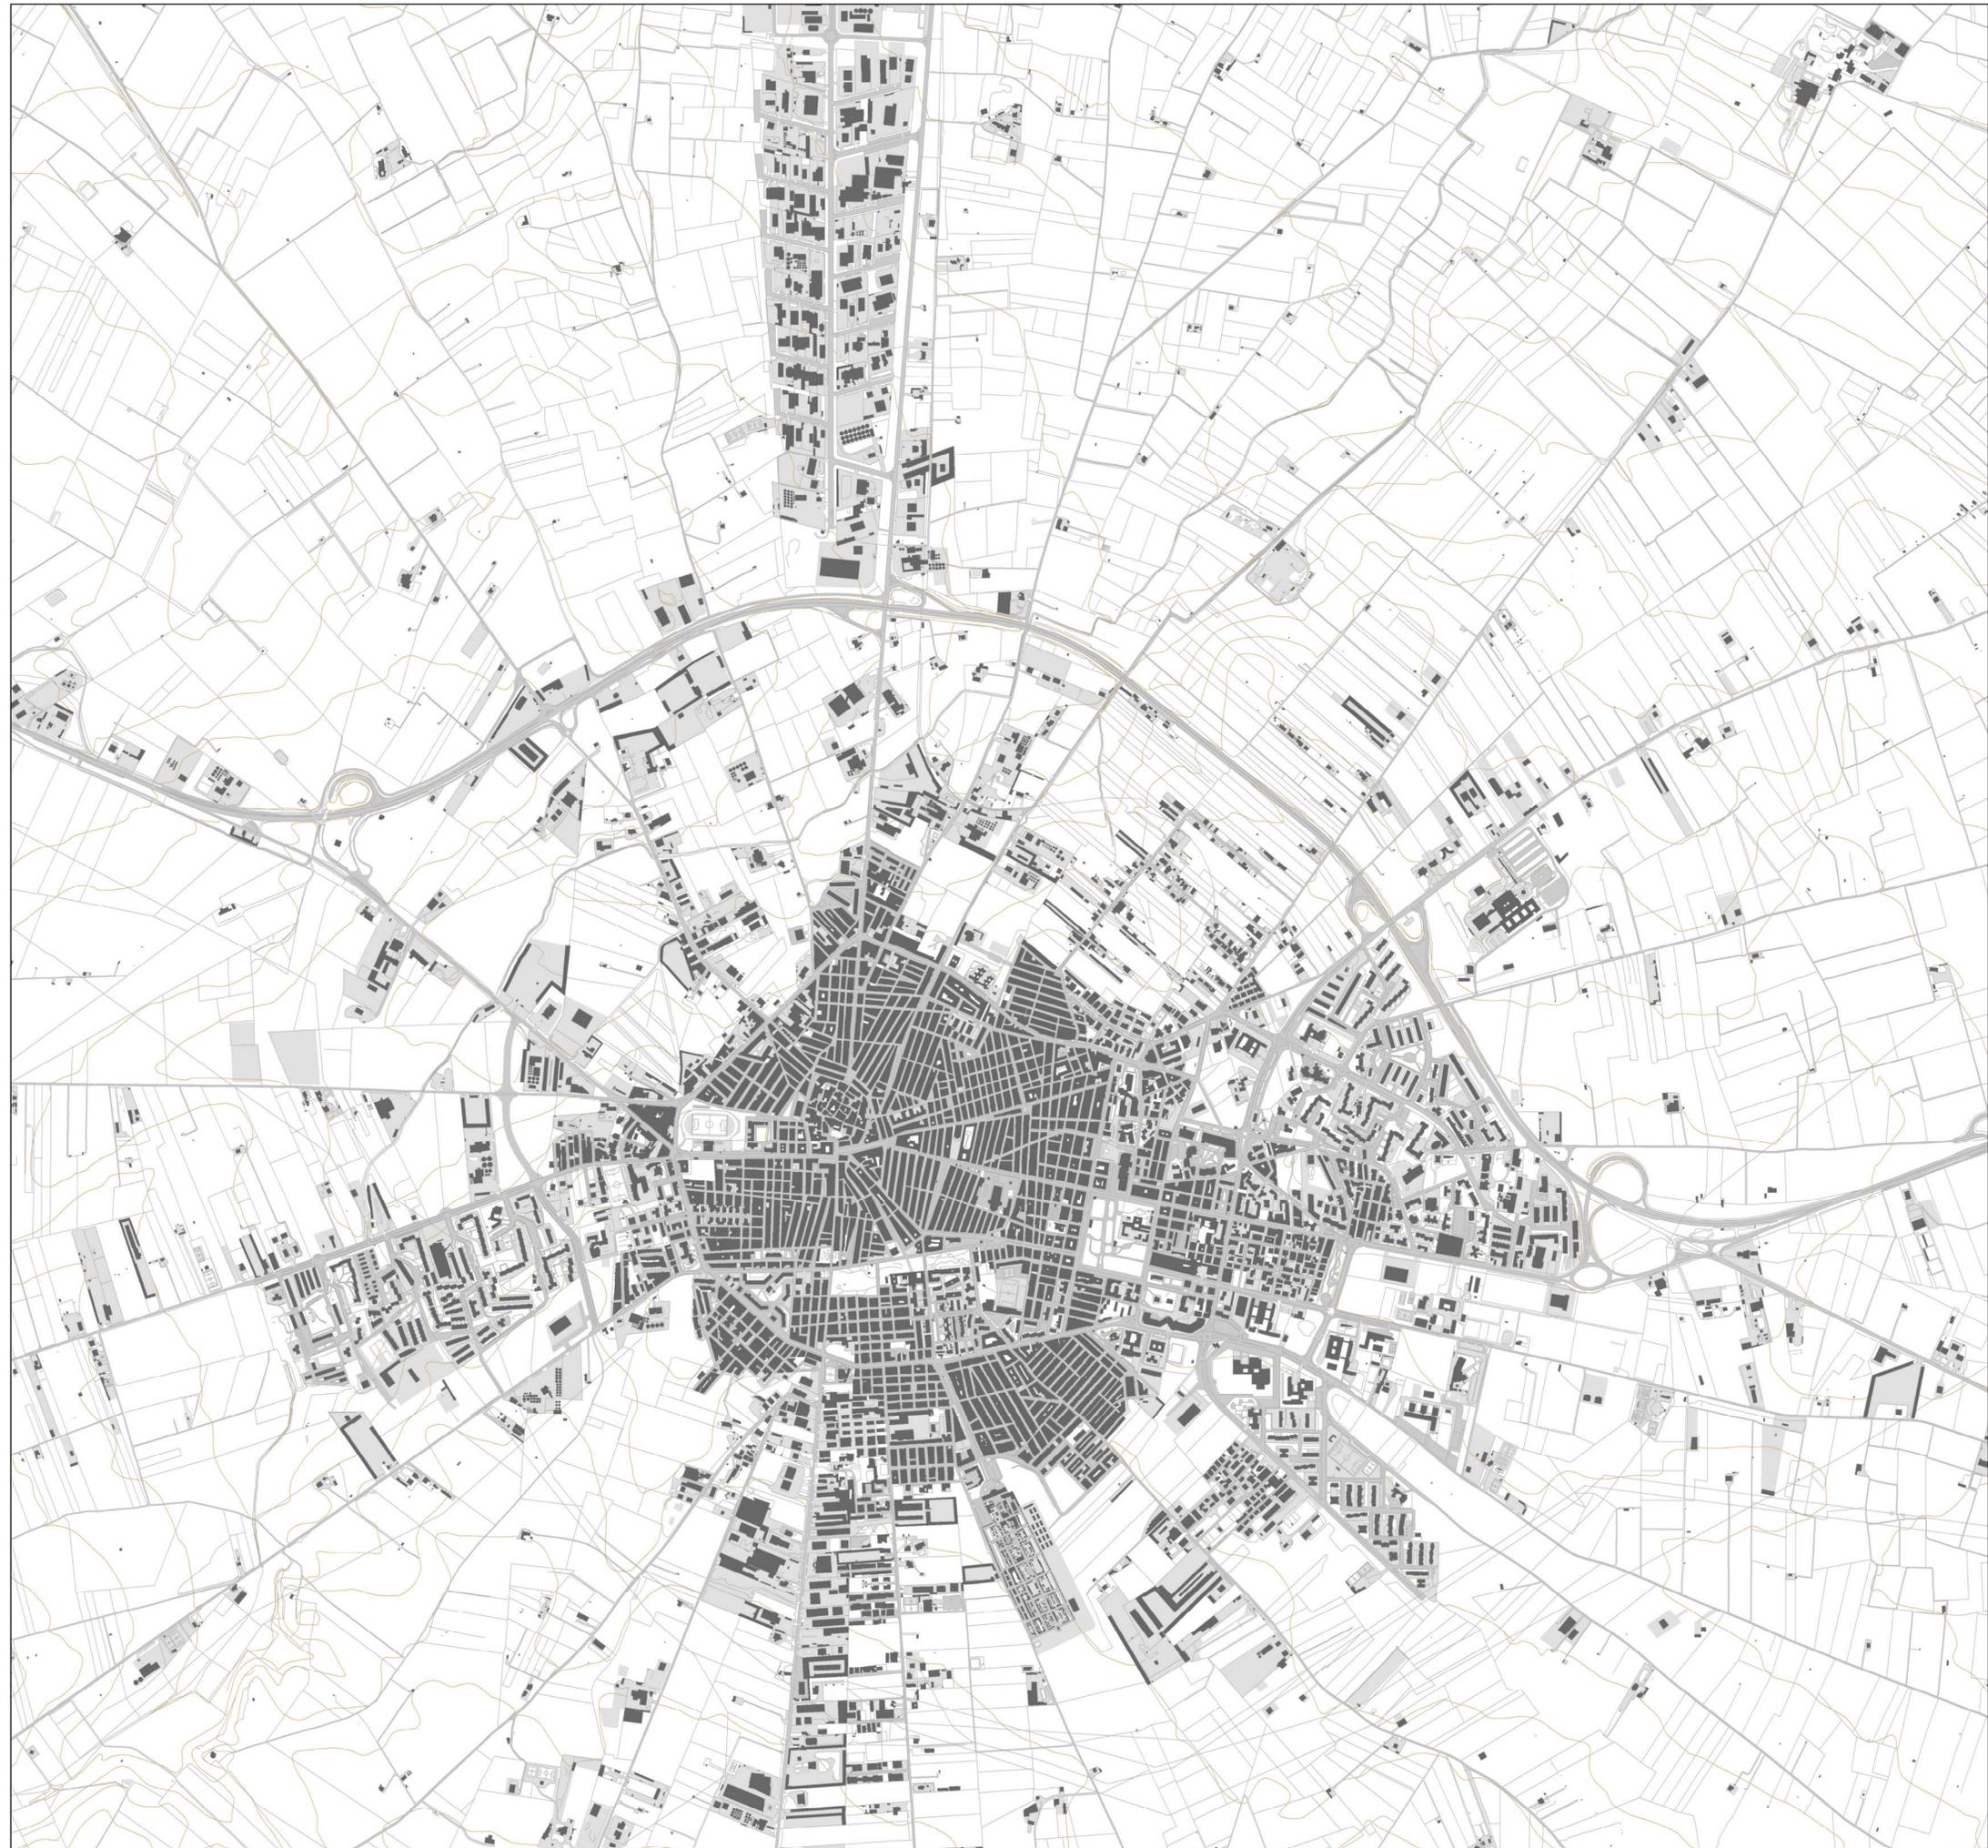



PIANO URBANISTICO GENERALE

Sindaco
Dott. Francesco Bonito

Assessore all'Urbanistica
Ing. Luciano Giannotti

Ufficio di Piano
Arch. Michele Prencipe, Dirigente Settore Servizi Tecnici, coordinatore dell'Ufficio di Piano;
Ing. Vito Famiglietti, RUP del Settore Servizi Tecnici-Ufficio Edilizia Privata/Urbanistica,
Responsabile del PUG;
Dott.ssa Daniela Conte, Dirigente Settore n. 6, per la parte sociale;
Dott.ssa Annamaria Contente, supporto al RUP;
Dott.ssa Nunzia Riefoli, supporto al RUP;
Geom. Alfonso Di Pasquale, istruttore tecnico;
Geom. Vincenzo Fino, istruttore tecnico;
Carmine Minerva, collaboratore amministrativo.

Progettisti
Arch. Umberto Bloise
Arch. Gianluca Andreassi

Gruppo di lavoro
Arch. Pian. Andrea Tassinari
Dott. Michele Bux (Valutazione ambientale strategica)

Adeguamento al PPTR


A.15.15

Le componenti Culturali e insediative
UCP Testimonianze della stratificazione
insediativa: Aree a rischio archeologico

scala: 1:10.000

marzo 2025

Bozza 1ª conferenza di copianificazione

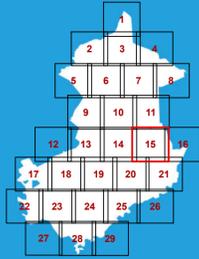

Le tutele del PUG

 UCP Testimonianze della stratificazione
insediativa: aree a rischio archeologico

Le tutele del PPTR

 UCP Testimonianze della stratificazione
insediativa: aree a rischio archeologico





PIANO URBANISTICO GENERALE

Sindaco
Dott. Francesco Bonito

Assessore all'Urbanistica
Ing. Luciano Giannotti

Ufficio di Piano
Arch. Michele Prencipe, Dirigente Settore Servizi Tecnici, coordinatore dell'Ufficio di Piano;
Ing. Vito Famiglietti, RUP del Settore Servizi Tecnici-Ufficio Edilizia Privata/Urbanistica,
Responsabile del PUG;
Dott.ssa Daniela Conte, Dirigente Settore n. 6, per la parte sociale;
Dott.ssa Annamaria Contente, supporto al RUP;
Dott.ssa Nunzia Riefoli, supporto al RUP;
Geom. Alfonso Di Pasquale, istruttore tecnico;
Geom. Vincenzo Fino, istruttore tecnico;
Carmine Minerva, collaboratore amministrativo.

Progettisti
Arch. Umberto Bloise
Arch. Gianluca Andreassi

Gruppo di lavoro
Arch. Pian. Andrea Tassinari
Dott. Michele Bux (Valutazione ambientale strategica)

Adeguamento al PPTR


A.15.16

Le componenti Culturali e insediative
UCP Testimonianze della stratificazione
insediativa: Aree a rischio archeologico

scala: 1:10.000

marzo 2025

Bozza 1ª conferenza di copianificazione

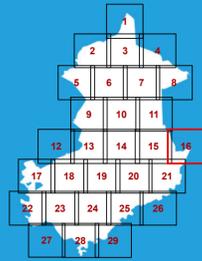


Le tutele del PUG

 UCP Testimonianze della stratificazione
insediativa: aree a rischio archeologico

Le tutele del PPTR

 UCP Testimonianze della stratificazione
insediativa: aree a rischio archeologico

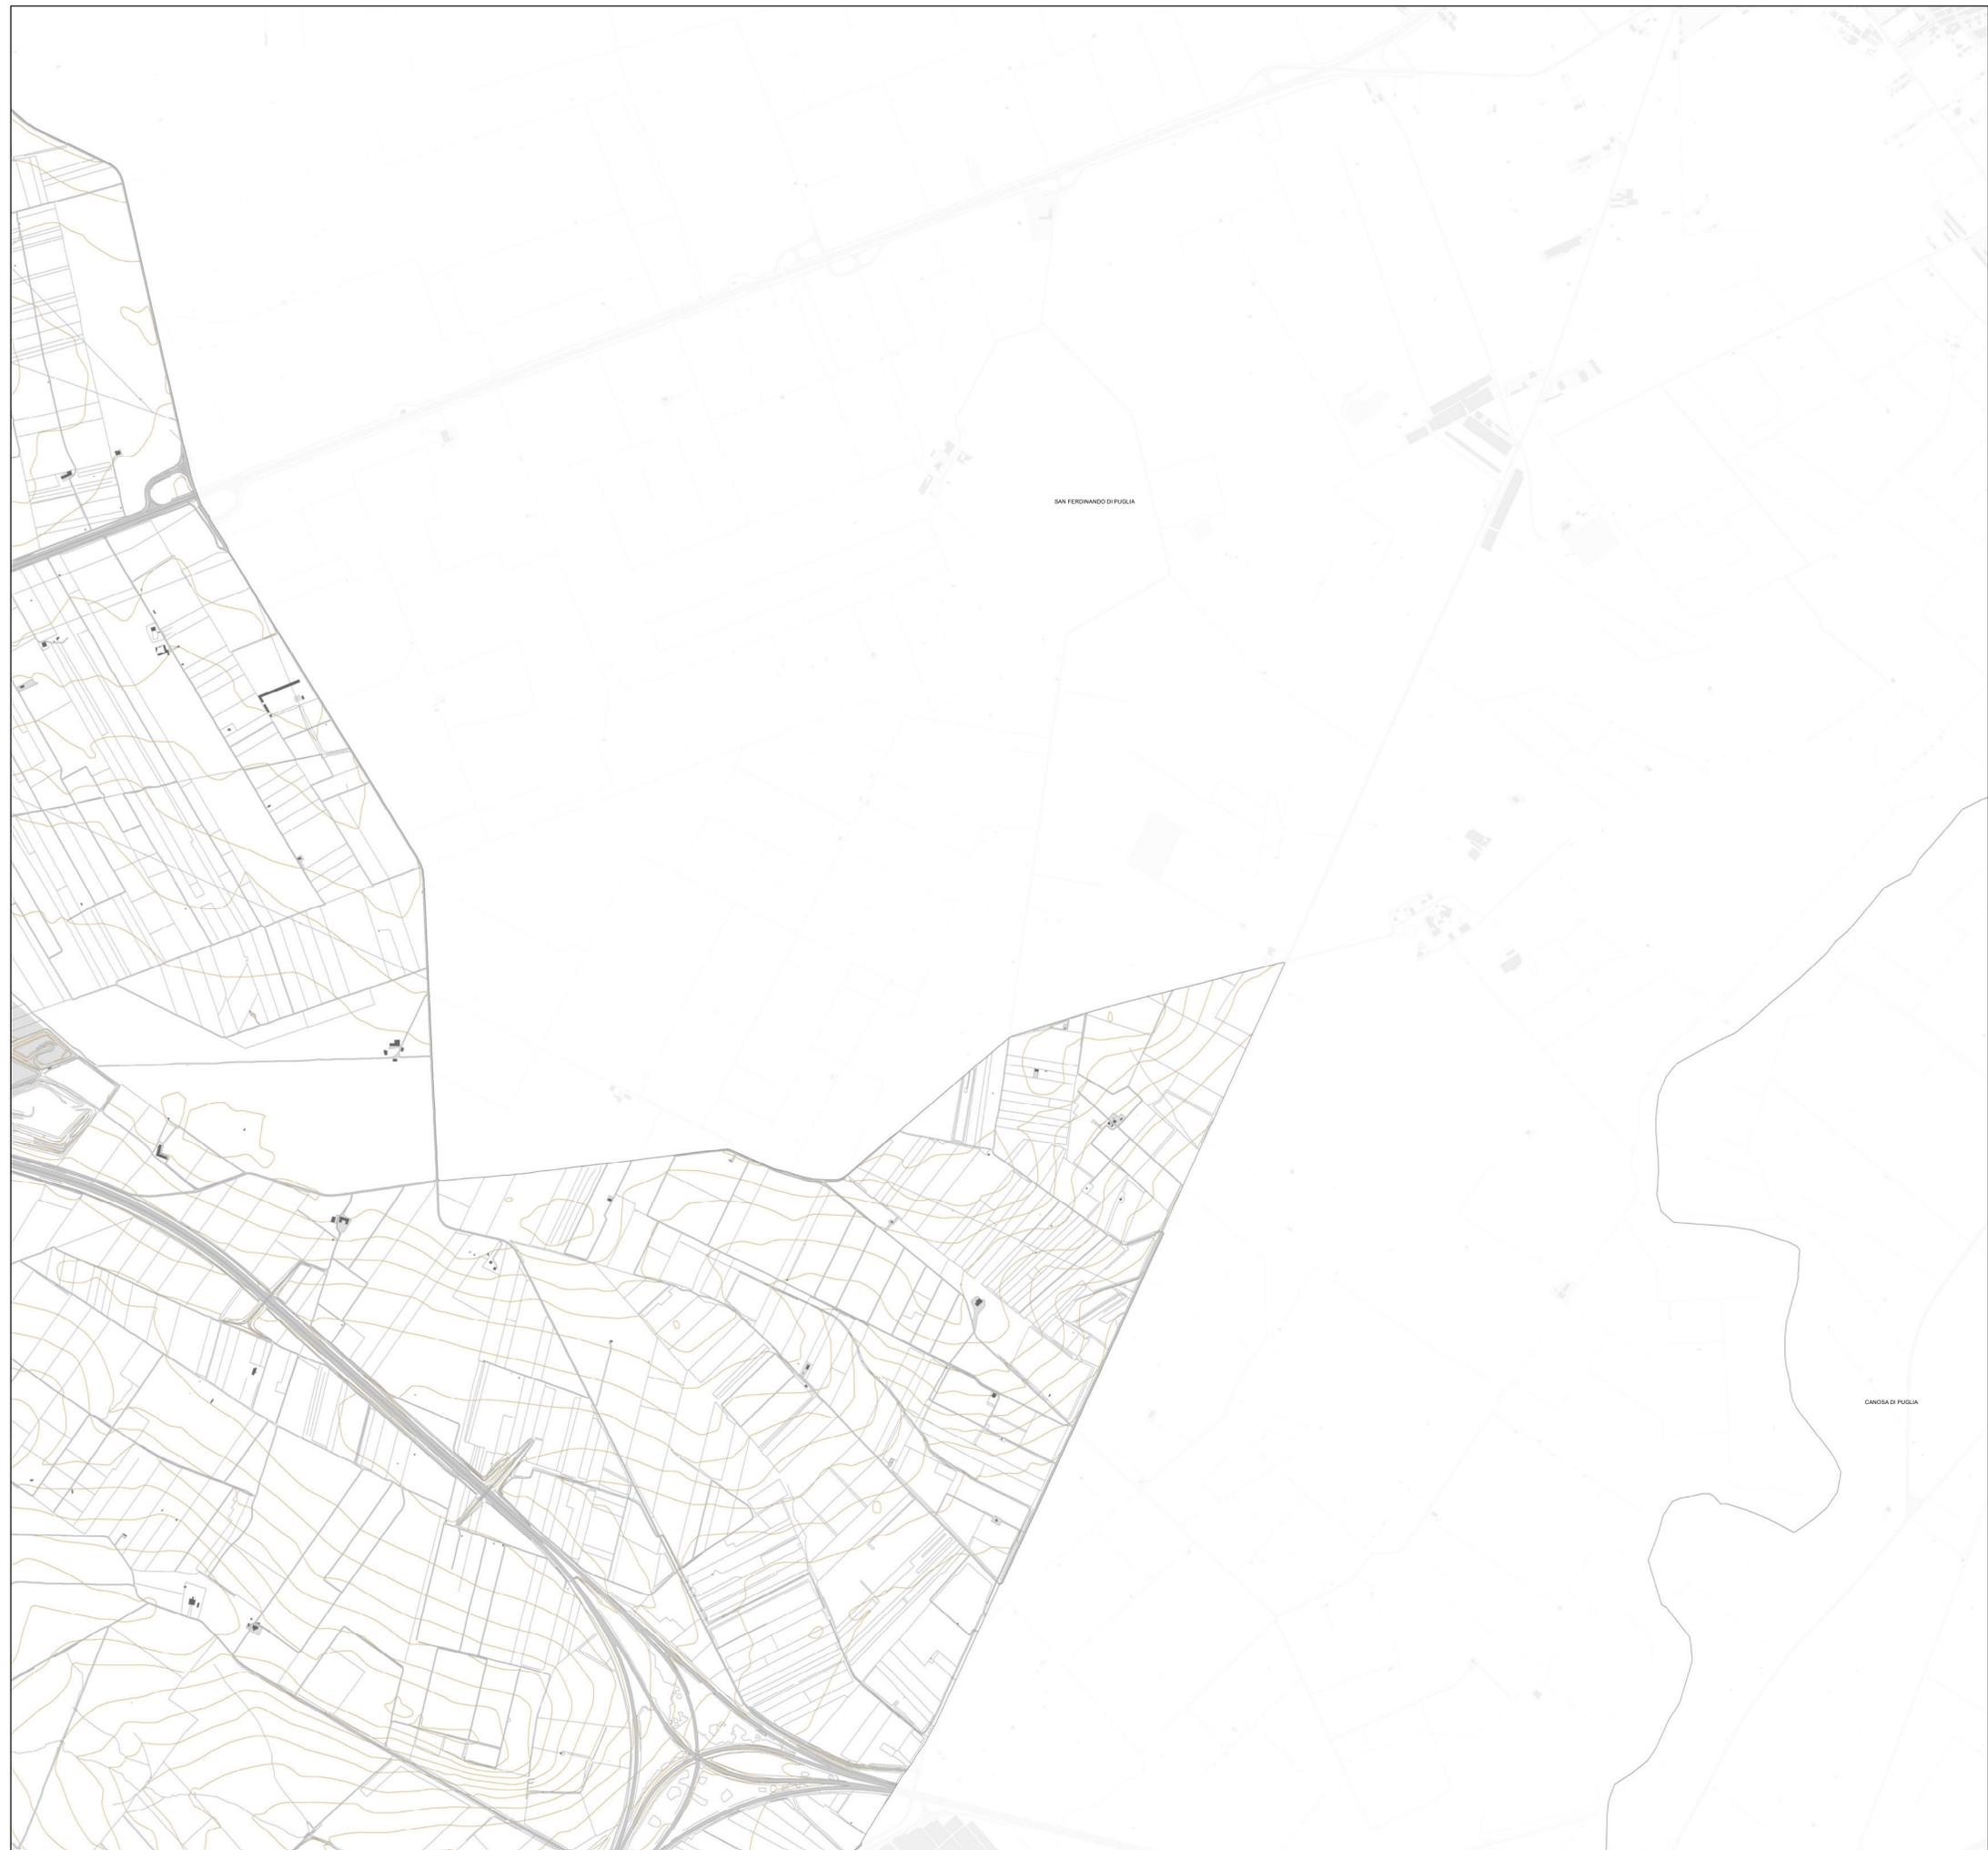



PIANO URBANISTICO GENERALE

Sindaco
Dott. Francesco Bonito

Assessore all'Urbanistica
Ing. Luciano Giannotti

Ufficio di Piano

Arch. Michele Prencipe, Dirigente Settore Servizi Tecnici, coordinatore dell'Ufficio di Piano;
Ing. Vito Famiglietti, RUP del Settore Servizi Tecnici-Ufficio Edilizia Privata/Urbanistica,
Responsabile del PUG;
Dott.ssa Daniela Conte, Dirigente Settore n. 6, per la parte sociale;
Dott.ssa Annamaria Contente, supporto al RUP;
Dott.ssa Nunzia Riefoli, supporto al RUP;
Geom. Alfonso Di Pasquale, istruttore tecnico;
Geom. Vincenzo Fino, istruttore tecnico;
Carmine Minerva, collaboratore amministrativo.

Progettisti

Arch. Umberto Bloise
Arch. Gianluca Andreassi

Gruppo di lavoro

Arch. Pian. Andrea Tassinari
Dott. Michele Bux (Valutazione ambientale strategica)

Adeguamento al PPTR


A.15.17

Le componenti Culturali e insediative
UCP Testimonianze della stratificazione
insediativa: Aree a rischio archeologico

scala: 1:10.000

marzo 2025

Bozza 1ª conferenza di copianificazione

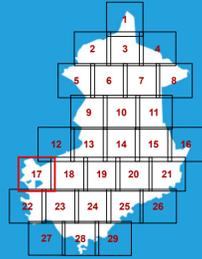


Le tutele del PUG

 UCP Testimonianze della stratificazione insediativa: aree a rischio archeologico

Le tutele del PPTR

 UCP Testimonianze della stratificazione insediativa: aree a rischio archeologico

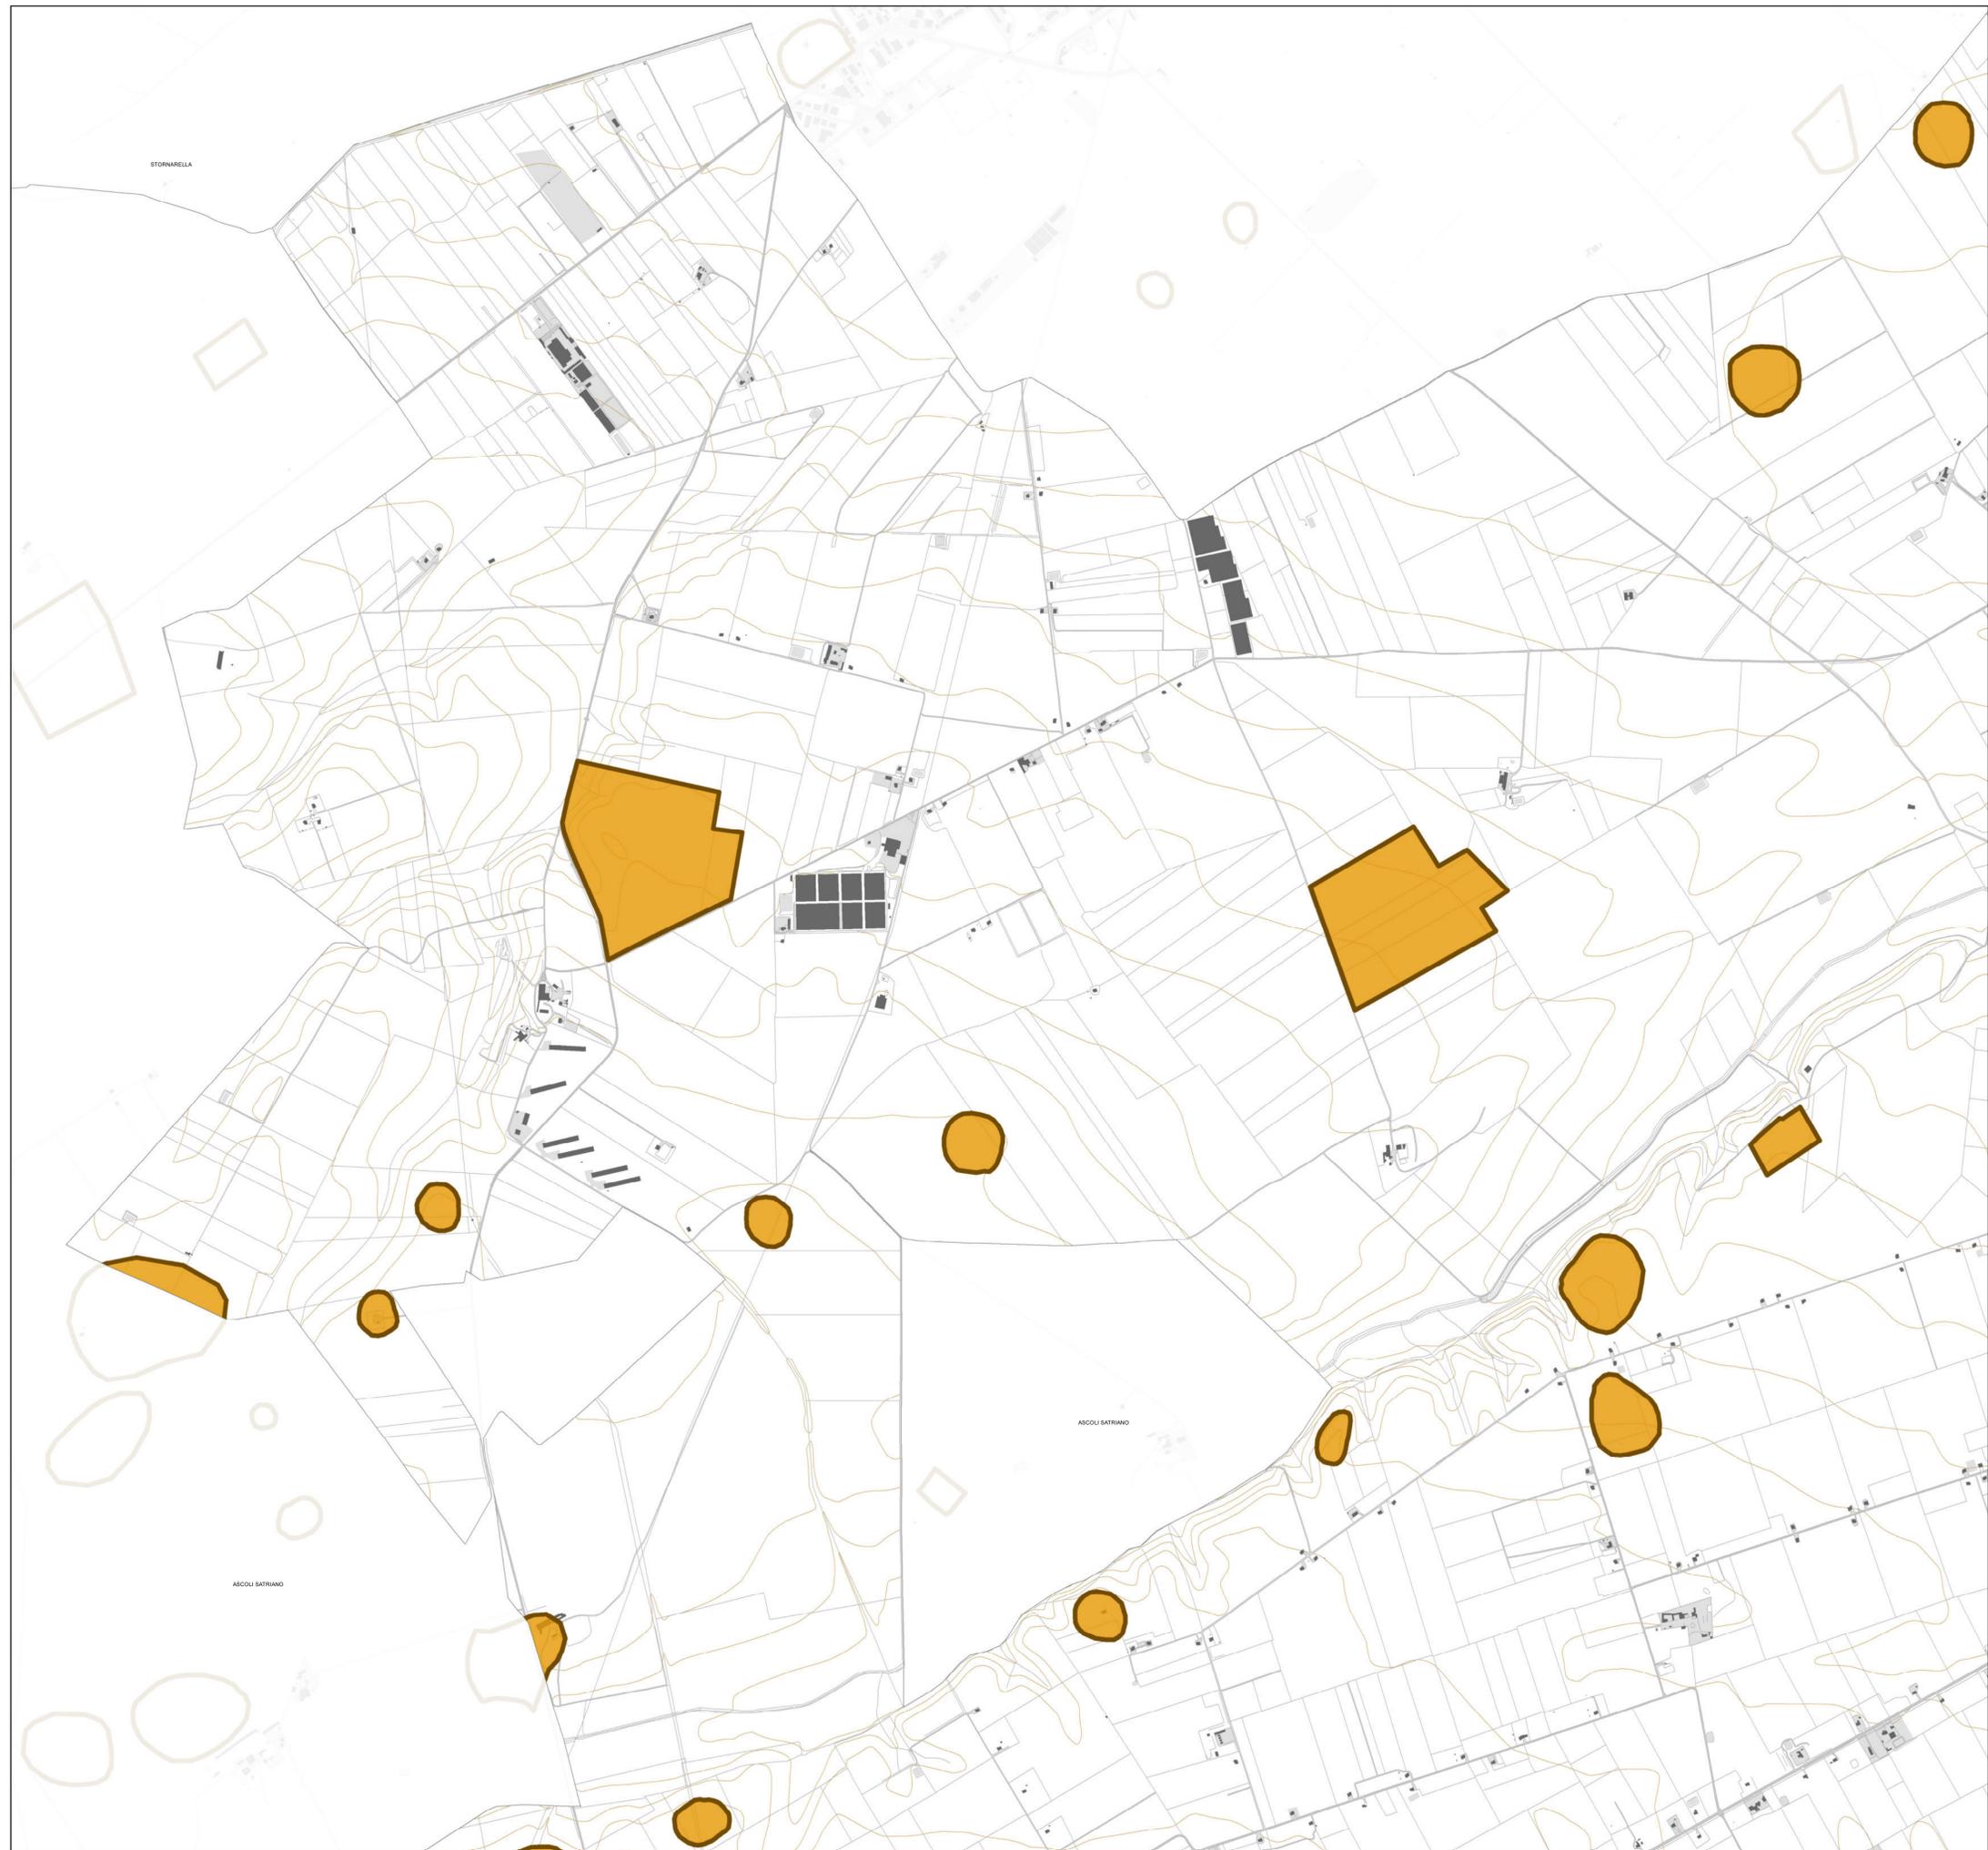



PIANO URBANISTICO GENERALE

Sindaco

Dott. Francesco Bonito

Assessore all'Urbanistica

Ing. Luciano Giannotti

Ufficio di Piano

Arch. Michele Prencipe, Dirigente Settore Servizi Tecnici, coordinatore dell'Ufficio di Piano;

Ing. Vito Famiglietti, RUP del Settore Servizi Tecnici-Ufficio Edilizia Privata/Urbanistica,
Responsabile del PUG;

Dott.ssa Daniela Conte, Dirigente Settore n. 6, per la parte sociale;

Dott.ssa Annamaria Contente, supporto al RUP;

Dott.ssa Nunzia Rieffoli, supporto al RUP;

Geom. Alfonso Di Pasquale, istruttore tecnico;

Geom. Vincenzo Fino, istruttore tecnico;

Carmine Minerva, collaboratore amministrativo.

Progettisti

Arch. Umberto Bloise

Arch. Gianluca Andreassi

Gruppo di lavoro

Arch. Pian. Andrea Tassinari

Dott. Michele Bux (Valutazione ambientale strategica)

Adeguamento al PPTR


A.15.18

Le componenti Culturali e insediative
UCP Testimonianze della stratificazione
insediativa: Aree a rischio archeologico

scala: 1:10.000

marzo 2025

Bozza 1ª conferenza di copianificazione

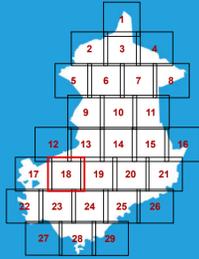


Le tutele del PUG

 UCP Testimonianze della stratificazione
insediativa: aree a rischio archeologico

Le tutele del PPTR

 UCP Testimonianze della stratificazione
insediativa: aree a rischio archeologico

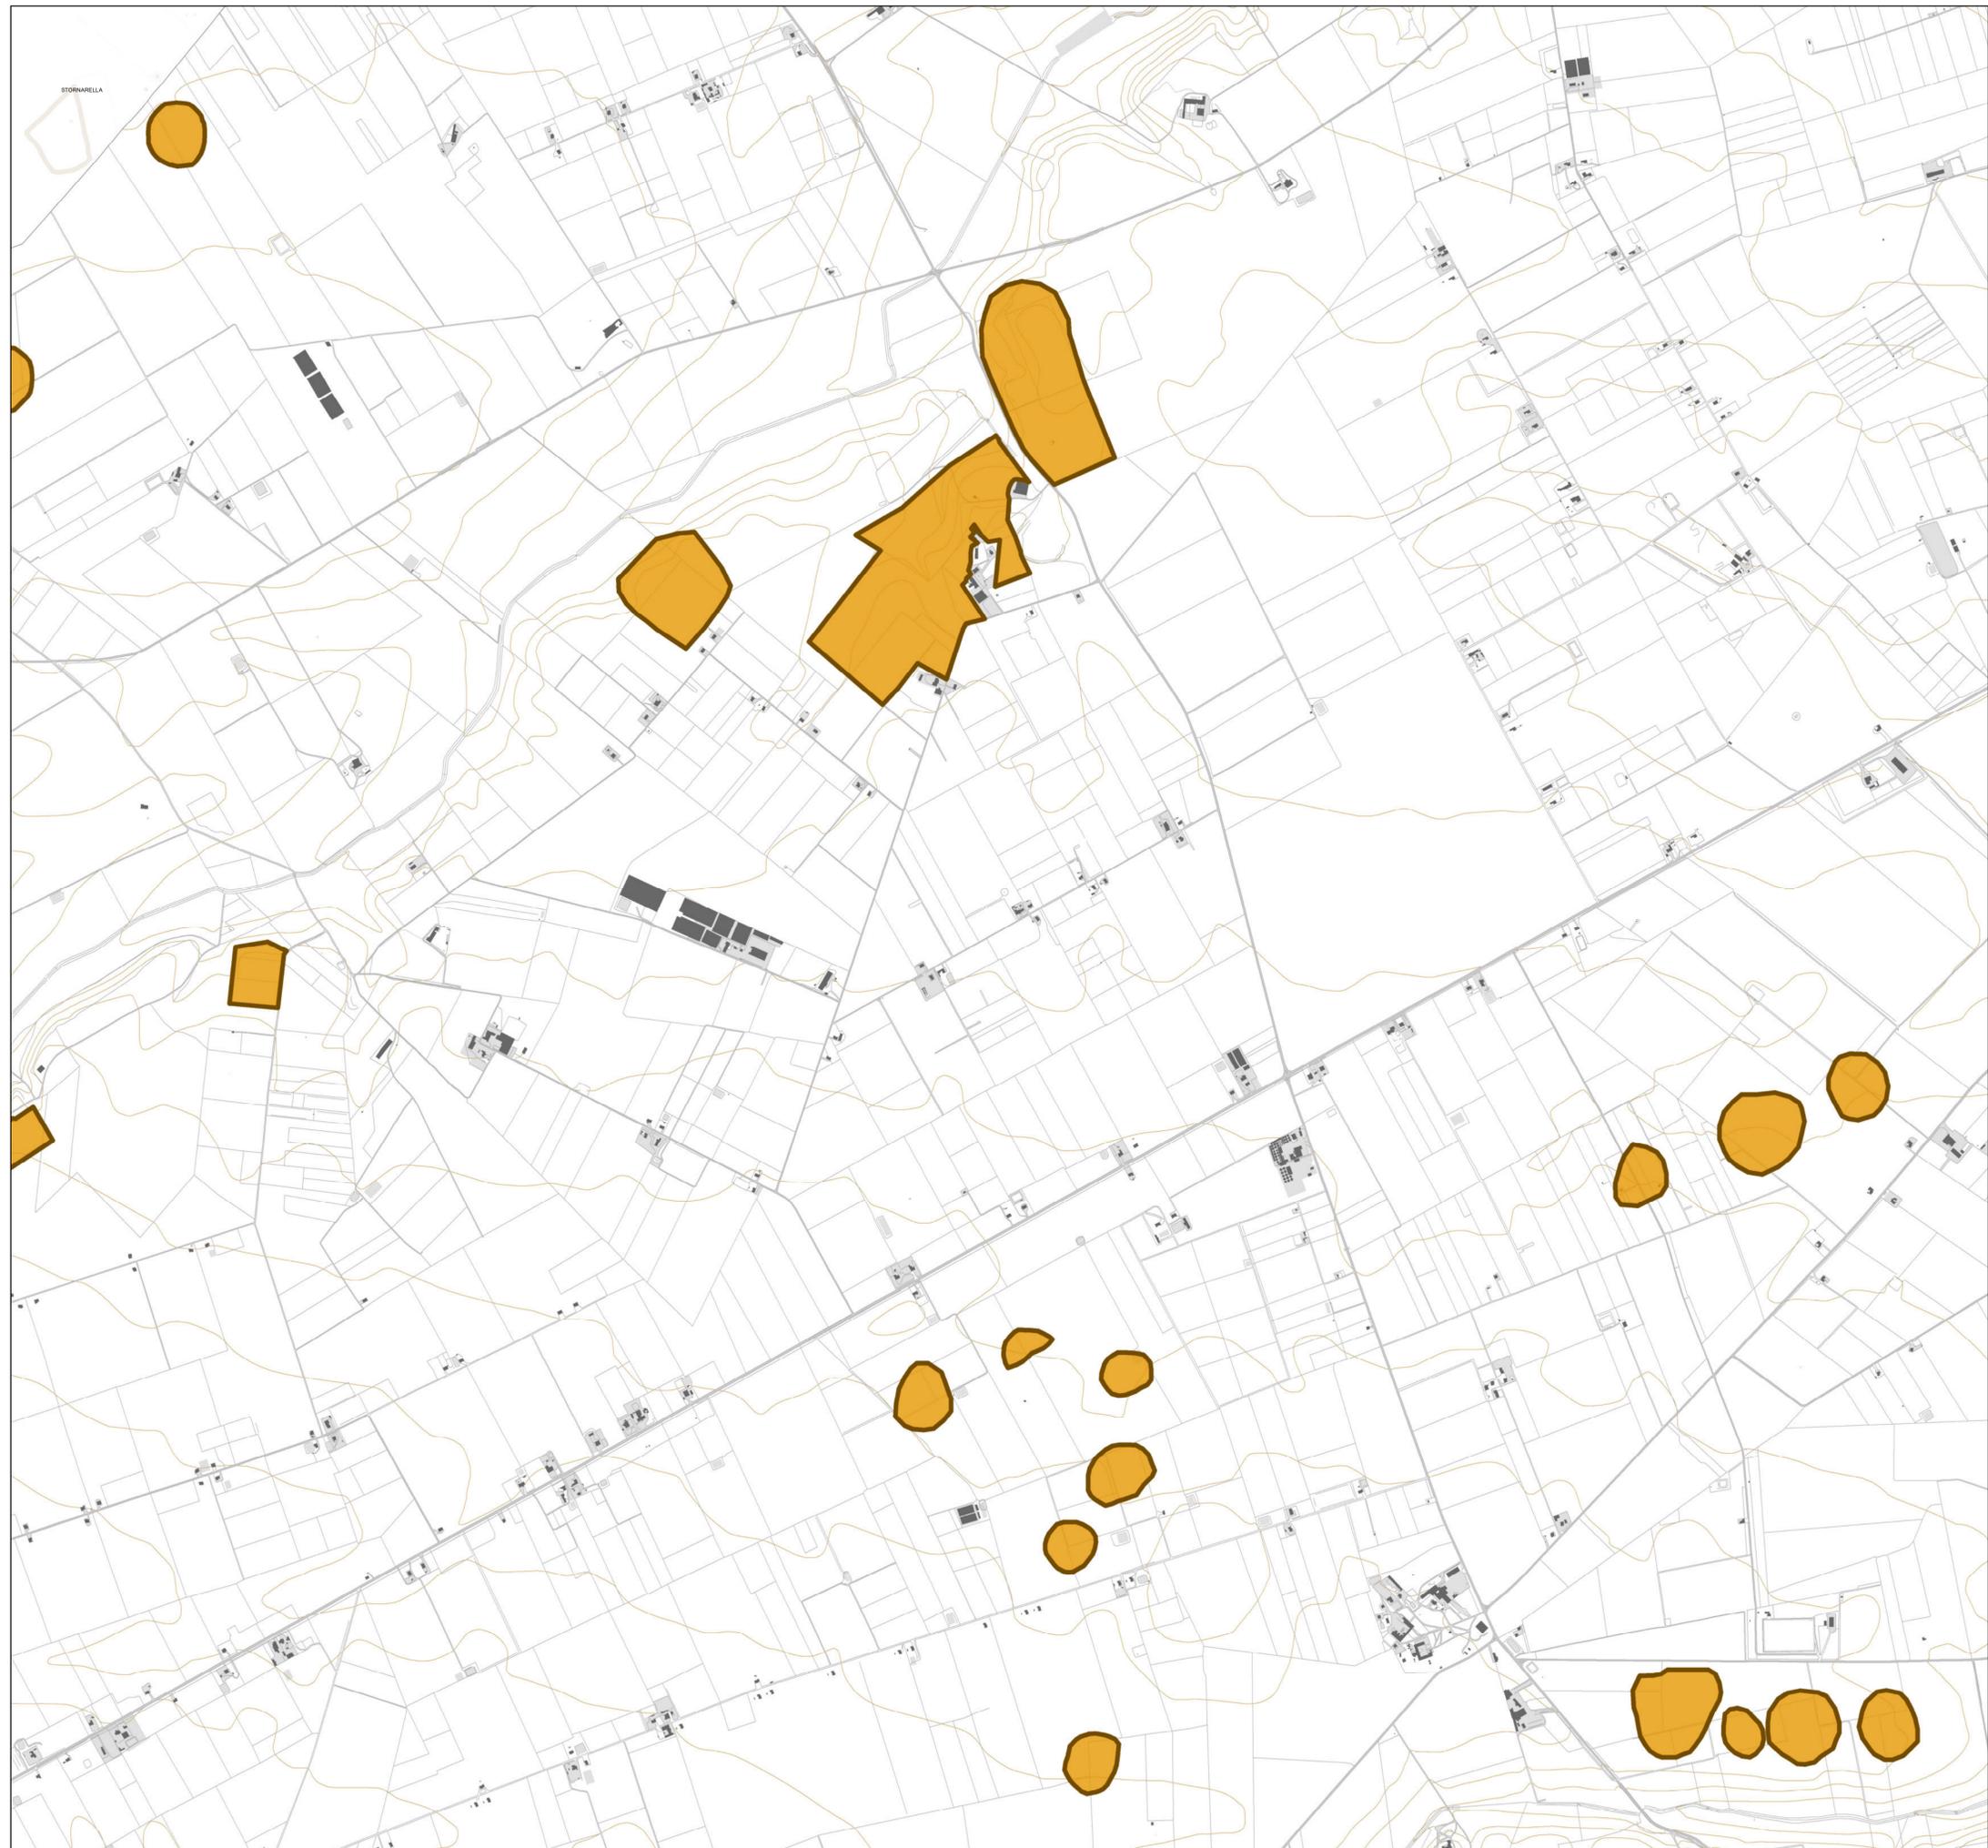



PIANO URBANISTICO GENERALE

Sindaco
Dott. Francesco Bonito

Assessore all'Urbanistica
Ing. Luciano Giannotti

Ufficio di Piano
Arch. Michele Prencipe, Dirigente Settore Servizi Tecnici, coordinatore dell'Ufficio di Piano;
Ing. Vito Famiglietti, Rip del Settore Servizi Tecnici-Ufficio Edilizia Privata/Urbanistica,
Responsabile del PUG;
Dott.ssa Daniela Conte, Dirigente Settore n. 6, per la parte sociale;
Dott.ssa Annamaria Contente, supporto al Rip;
Dott.ssa Nunzia Rieffo, supporto al Rip;
Geom. Alfonso Di Pasquale, istruttore tecnico;
Geom. Vincenzo Fino, istruttore tecnico;
Carmine Minerva, collaboratore amministrativo.

Progettisti
Arch. Umberto Bloise
Arch. Gianluca Andreassi

Gruppo di lavoro
Arch. Pian. Andrea Tassinari
Dott. Michele Bux (Valutazione ambientale strategica)

Adeguamento al PPTR


A.15.19

Le componenti Culturali e insediative
UCP Testimonianze della stratificazione
insediativa: Aree a rischio archeologico

scala: 1:10.000

marzo 2025

Bozza 1ª conferenza di copianificazione

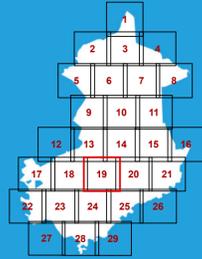


Le tutele del PUG

 UCP Testimonianze della stratificazione
insediativa: aree a rischio archeologico

Le tutele del PPTR

 UCP Testimonianze della stratificazione
insediativa: aree a rischio archeologico

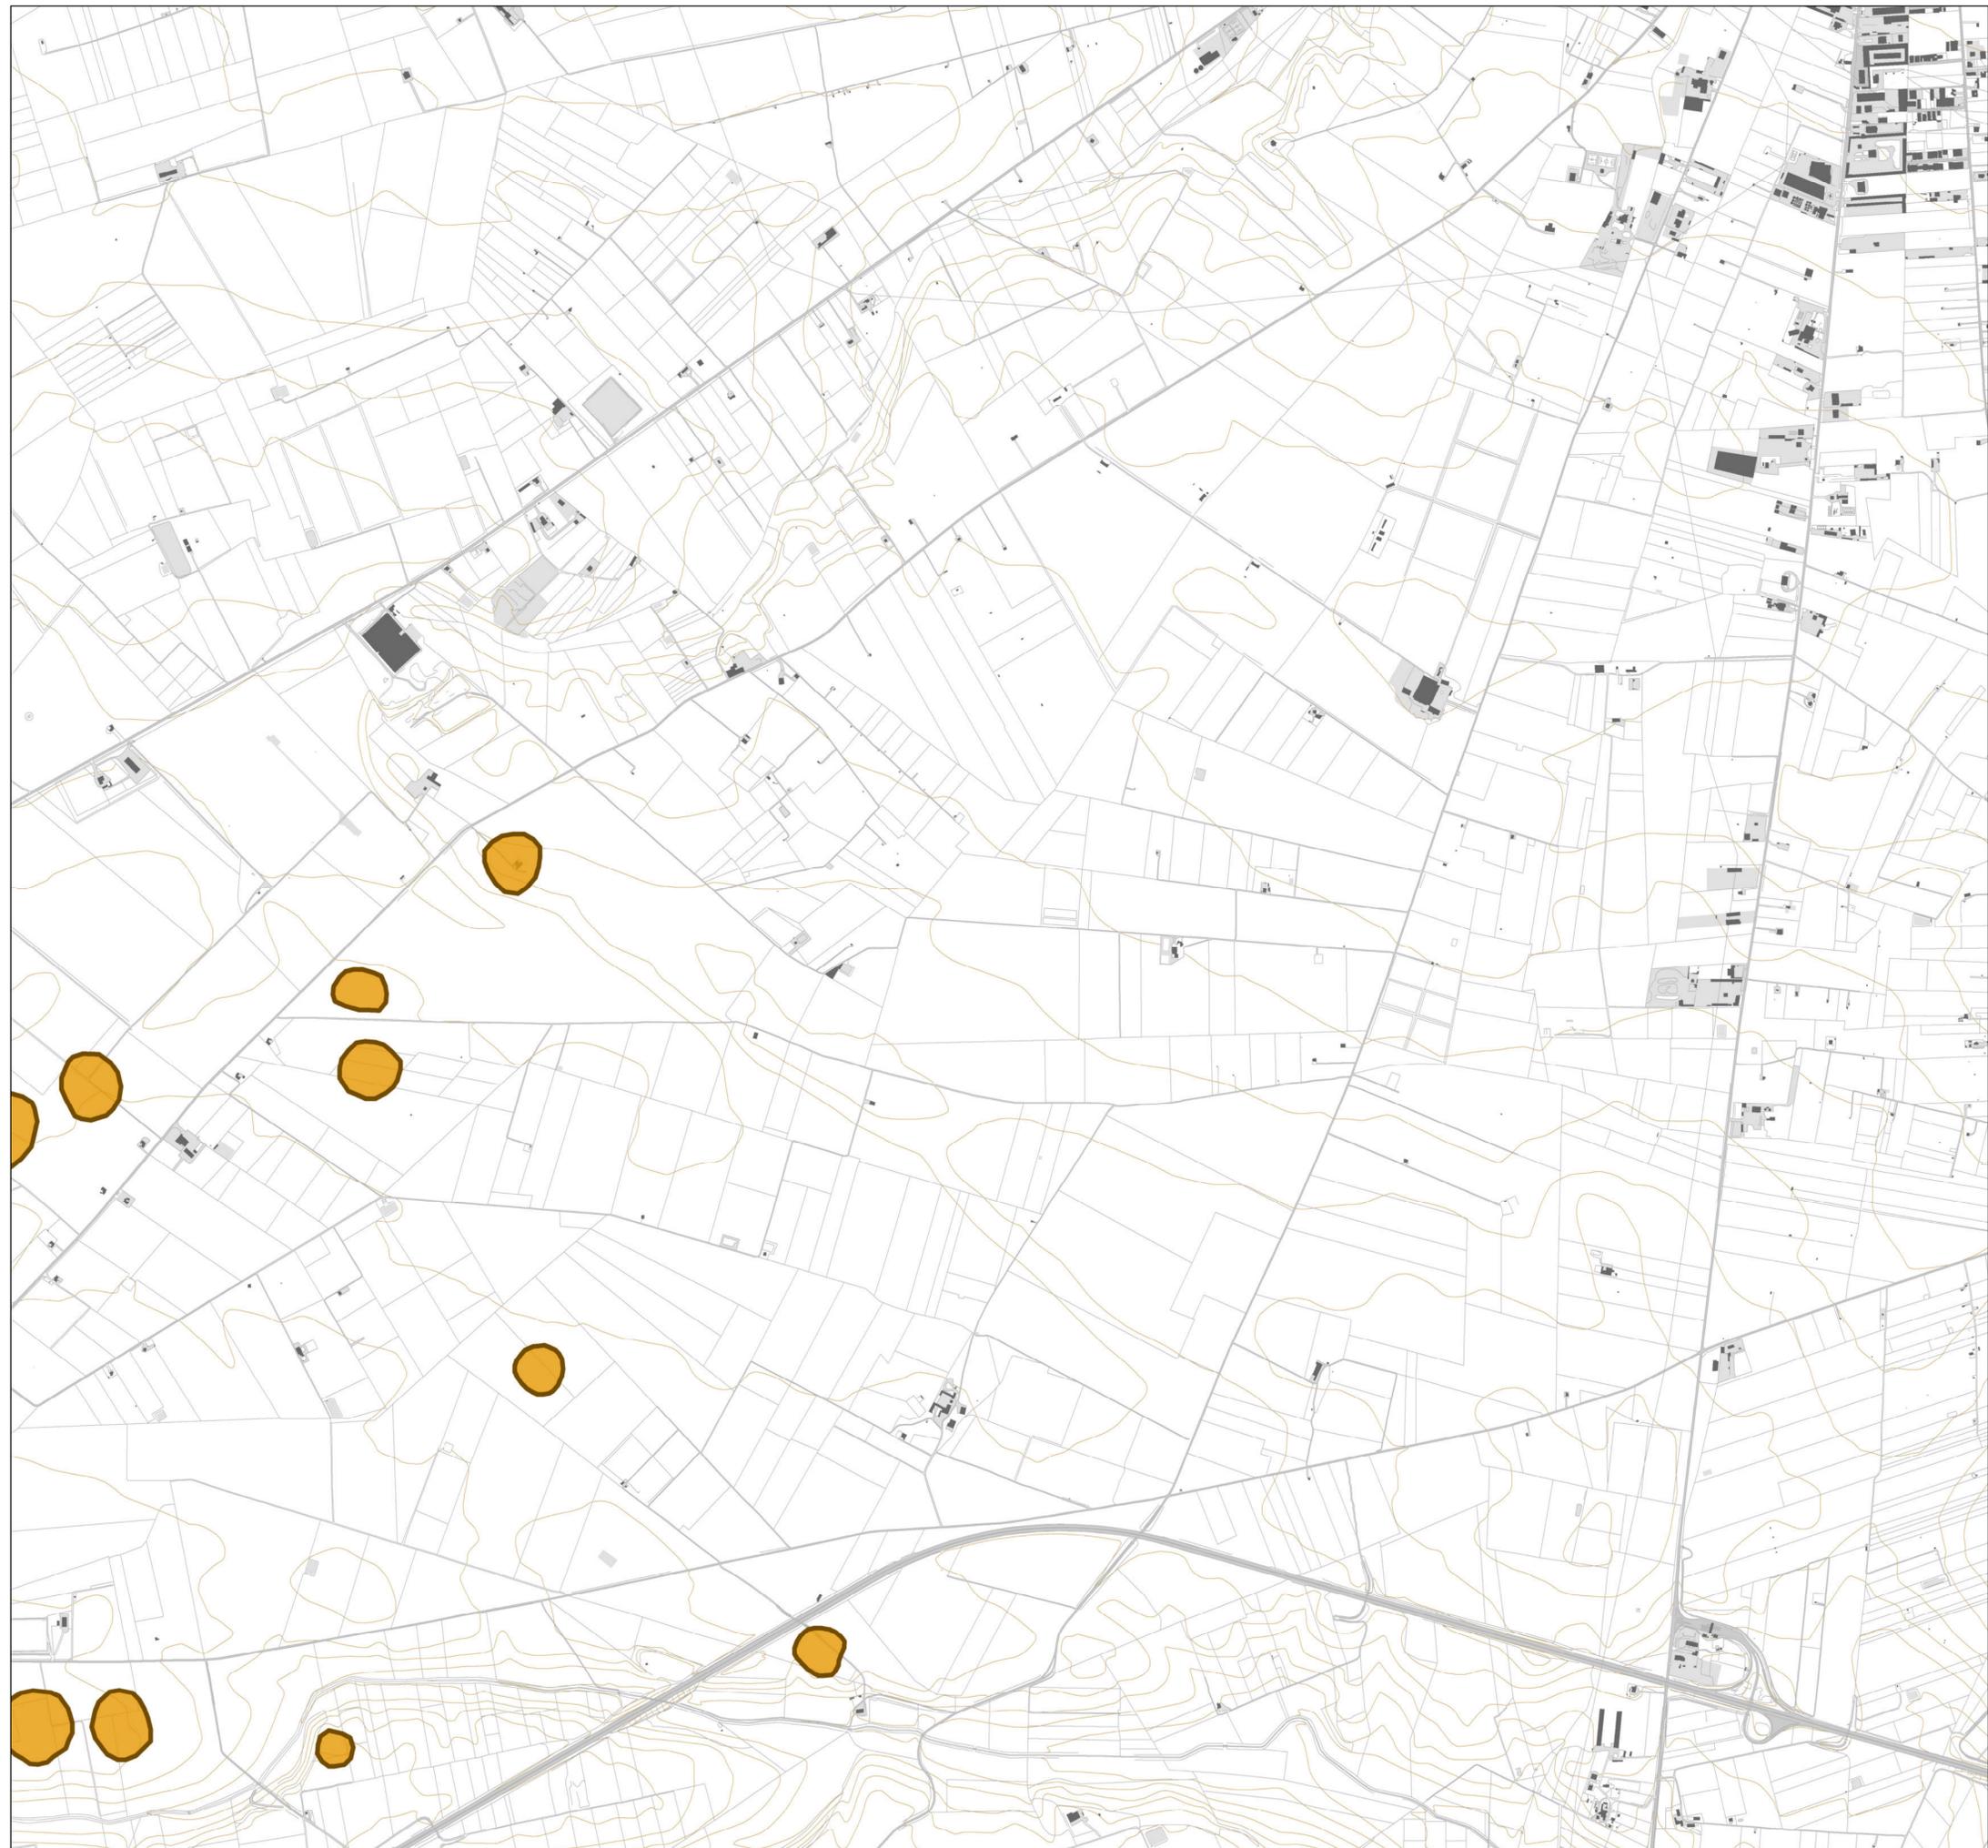



PIANO URBANISTICO GENERALE

Sindaco
Dott. Francesco Bonito

Assessore all'Urbanistica
Ing. Luciano Giannotti

Ufficio di Piano
Arch. Michele Prencipe, Dirigente Settore Servizi Tecnici, coordinatore dell'Ufficio di Piano;
Ing. Vito Famiglietti, RUP del Settore Servizi Tecnici-Ufficio Edilizia Privata/Urbanistica,
Responsabile del PUG;
Dott.ssa Daniela Conte, Dirigente Settore n. 6, per la parte sociale;
Dott.ssa Annamaria Contente, supporto al RUP;
Dott.ssa Nunzia Rieffoli, supporto al RUP;
Geom. Alfonso Di Pasquale, istruttore tecnico;
Geom. Vincenzo Fino, istruttore tecnico;
Carmine Minerva, collaboratore amministrativo.

Progettisti
Arch. Umberto Bloise
Arch. Gianluca Andreassi

Gruppo di lavoro
Arch. Pian. Andrea Tassinari
Dott. Michele Bux (Valutazione ambientale strategica)

Bozza 1ª conferenza di copianificazione


Adeguamento al PPTR

A.15.20

Le componenti Culturali e insediative
UCP Testimonianze della stratificazione
insediativa: Aree a rischio archeologico

scala: 1:10.000

marzo 2025

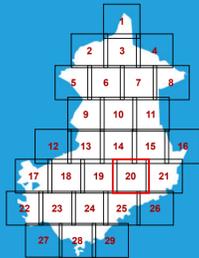

Le tutele del PUG

 UCP Testimonianze della stratificazione
insediativa: aree a rischio archeologico

Le tutele del PPTR

 UCP Testimonianze della stratificazione
insediativa: aree a rischio archeologico





PIANO URBANISTICO GENERALE

Sindaco
Dott. Francesco Bonito

Assessore all'Urbanistica
Ing. Luciano Giannotti

Ufficio di Piano
Arch. Michele Prencipe, Dirigente Settore Servizi Tecnici, coordinatore dell'Ufficio di Piano;
Ing. Vito Famiglietti, RUP del Settore Servizi Tecnici-Ufficio Edilizia Privata/Urbanistica,
Responsabile del PUG;
Dott.ssa Daniela Conte, Dirigente Settore n. 6, per la parte sociale;
Dott.ssa Annamaria Contento, supporto al RUP;
Dott.ssa Nunzia Rieffoli, supporto al RUP;
Geom. Alfonso Di Pasquale, istruttore tecnico;
Geom. Vincenzo Fino, istruttore tecnico;
Carmine Minerva, collaboratore amministrativo.

Progettisti
Arch. Umberto Bloise
Arch. Gianluca Andreassi

Gruppo di lavoro
Arch. Pian. Andrea Tassinari
Dott. Michele Bux (Valutazione ambientale strategica)

Adeguamento al PPTR


A.15.21

Le componenti Culturali e insediative
UCP Testimonianze della stratificazione
insediativa: Aree a rischio archeologico

scala: 1:10.000

marzo 2025

Bozza 1ª conferenza di copianificazione

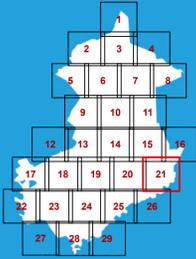


Le tutele del PUG

 UCP Testimonianze della stratificazione
insediativa: aree a rischio archeologico

Le tutele del PPTR

 UCP Testimonianze della stratificazione
insediativa: aree a rischio archeologico

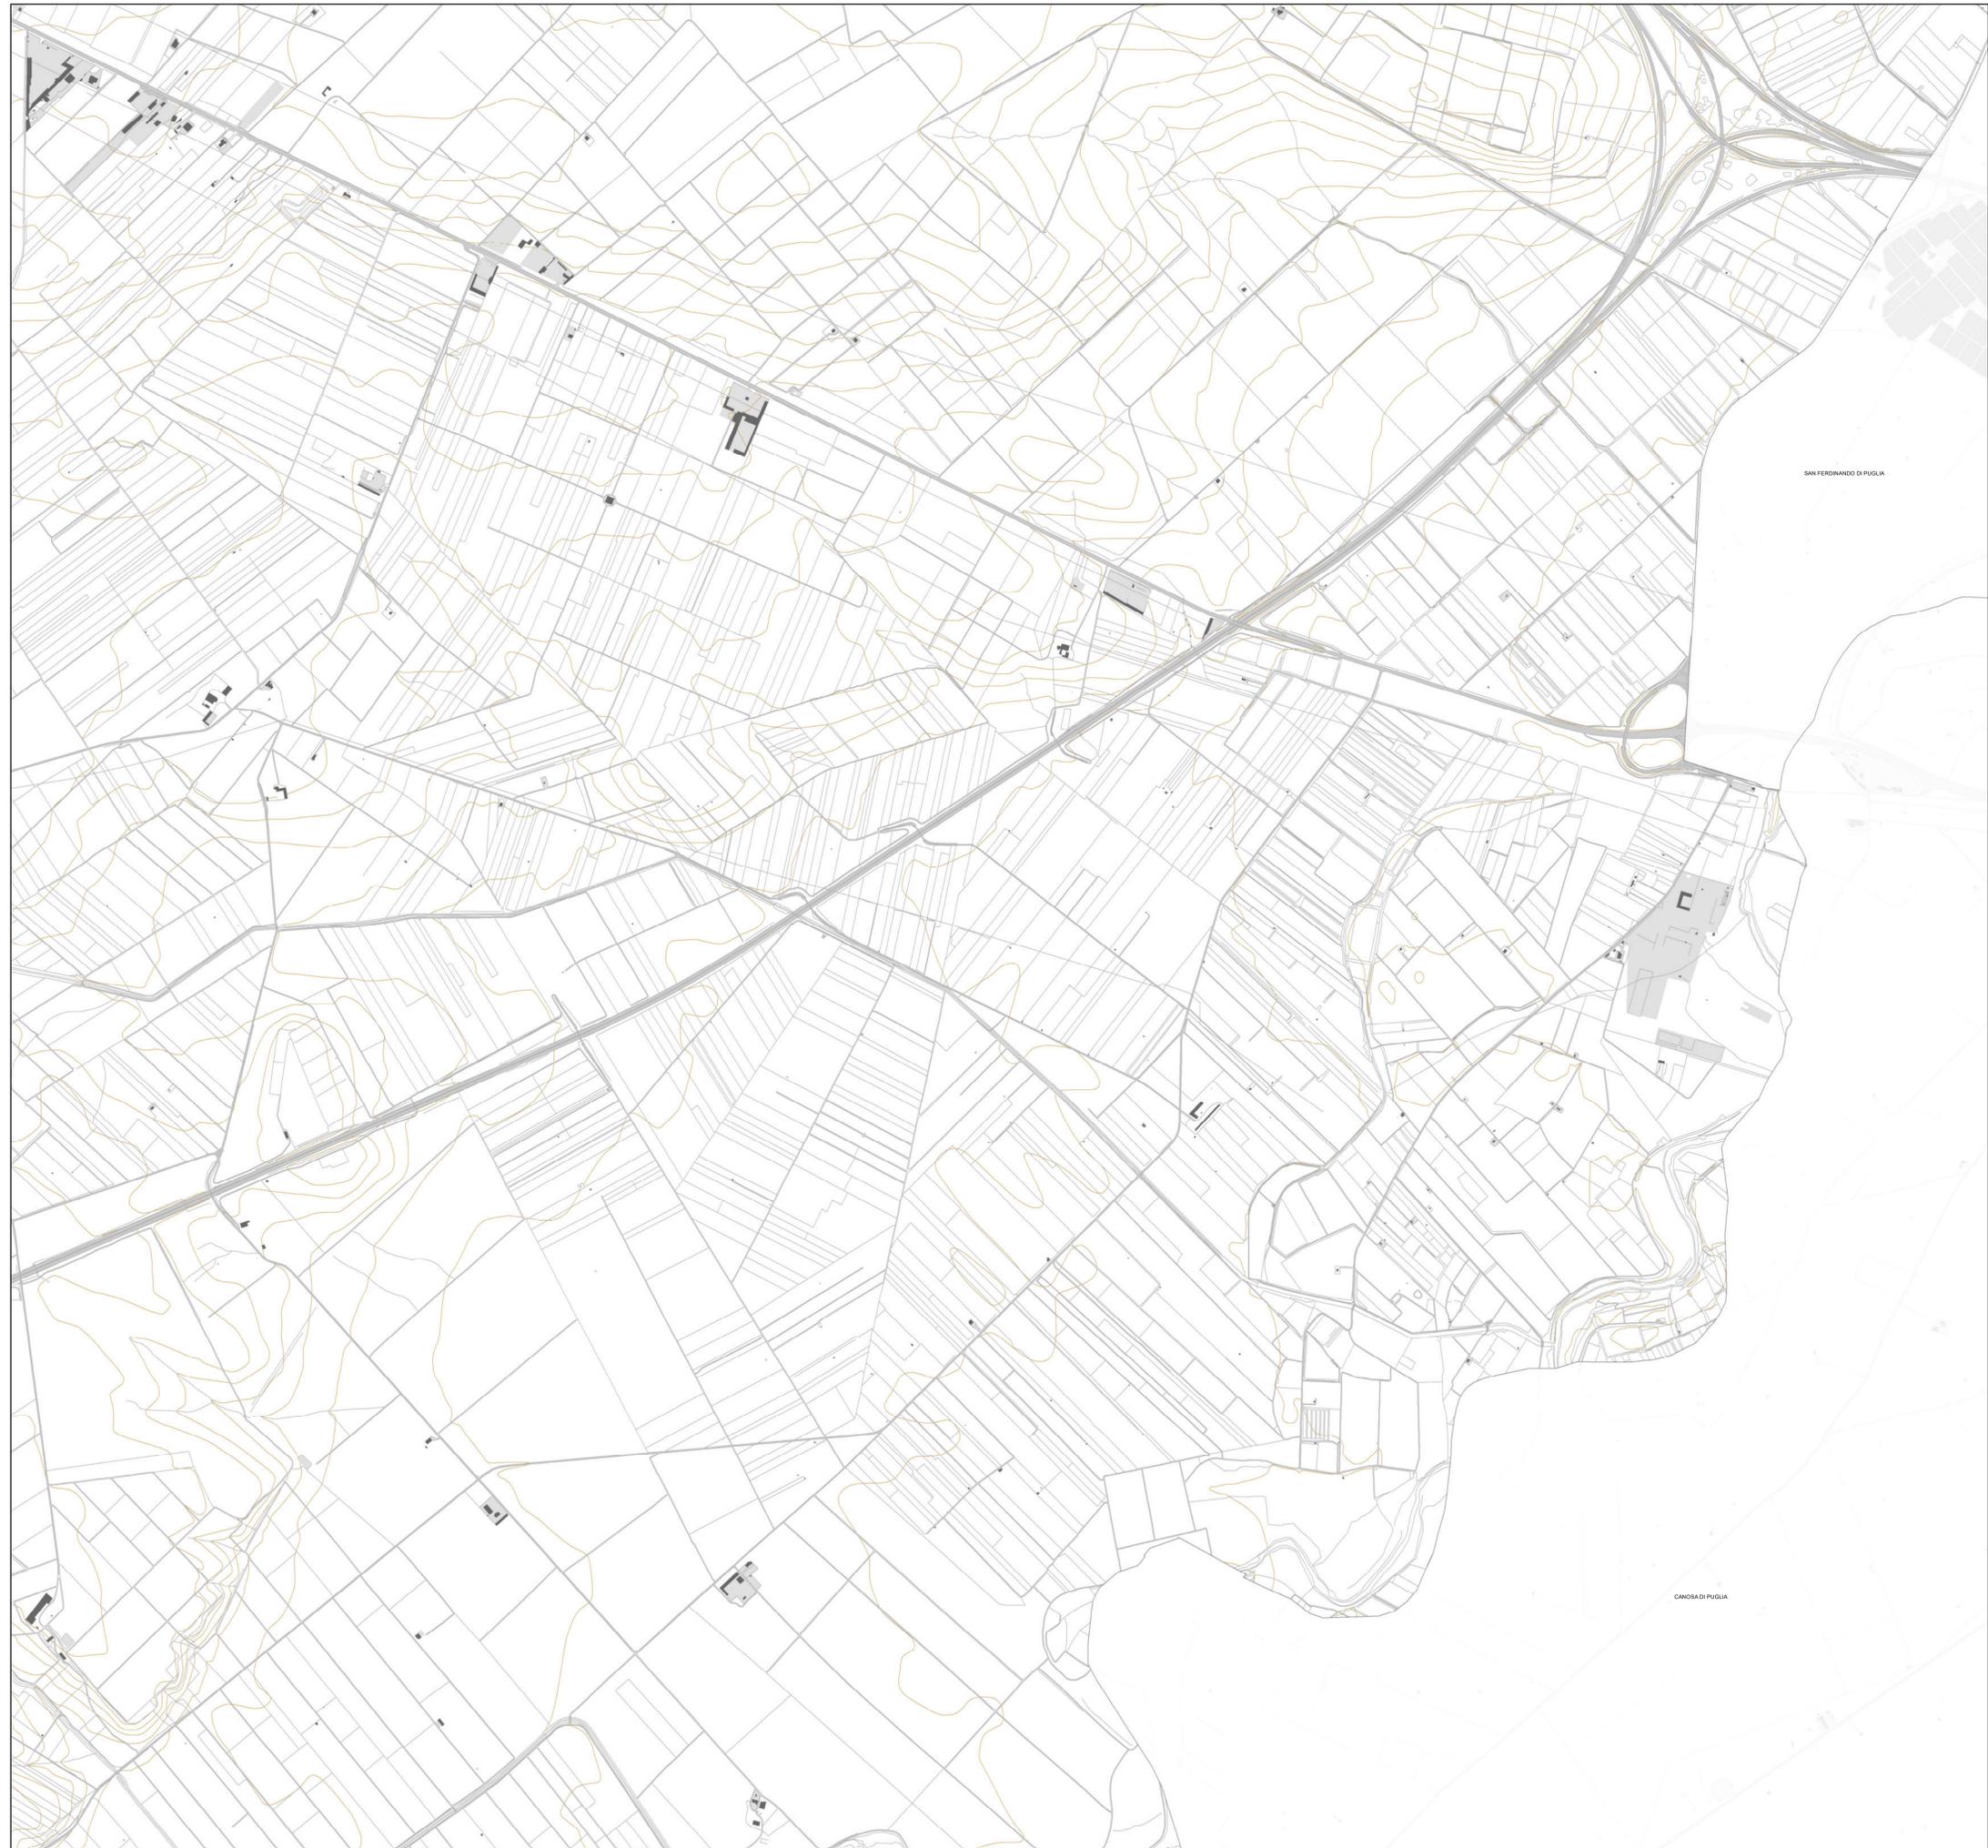



PIANO URBANISTICO GENERALE

Sindaco
Dott. Francesco Bonito

Assessore all'Urbanistica
Ing. Luciano Giannotti

Ufficio di Piano
Arch. Michele Prencipe, Dirigente Settore Servizi Tecnici, coordinatore dell'Ufficio di Piano;
Ing. Vito Famiglietti, RUP del Settore Servizi Tecnici-Ufficio Edilizia Privata/Urbanistica, Responsabile del PUG;
Dott.ssa Daniela Conte, Dirigente Settore n. 6, per la parte sociale;
Dott.ssa Annamaria Contente, supporto al RUP;
Dott.ssa Nunzia Riefoli, supporto al RUP;
Geom. Alfonso Di Pasquale, istruttore tecnico;
Geom. Vincenzo Fino, istruttore tecnico;
Carmine Minerva, collaboratore amministrativo.

Progettisti
Arch. Umberto Bloise
Arch. Gianluca Andreassi

Gruppo di lavoro
Arch. Pian. Andrea Tassinari
Dott. Michele Bux (Valutazione ambientale strategica)

Adeguamento al PPTR


A.15.22

Le componenti Culturali e insediative
UCP Testimonianze della stratificazione
insediativa: Aree a rischio archeologico

scala: 1:10.000

marzo 2025

Bozza 1ª conferenza di copianificazione

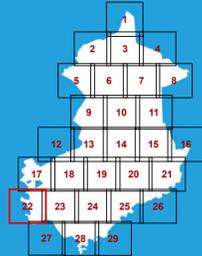


Le tutele del PUG

 UCP Testimonianze della stratificazione insediativa: aree a rischio archeologico

Le tutele del PPTR

 UCP Testimonianze della stratificazione insediativa: aree a rischio archeologico

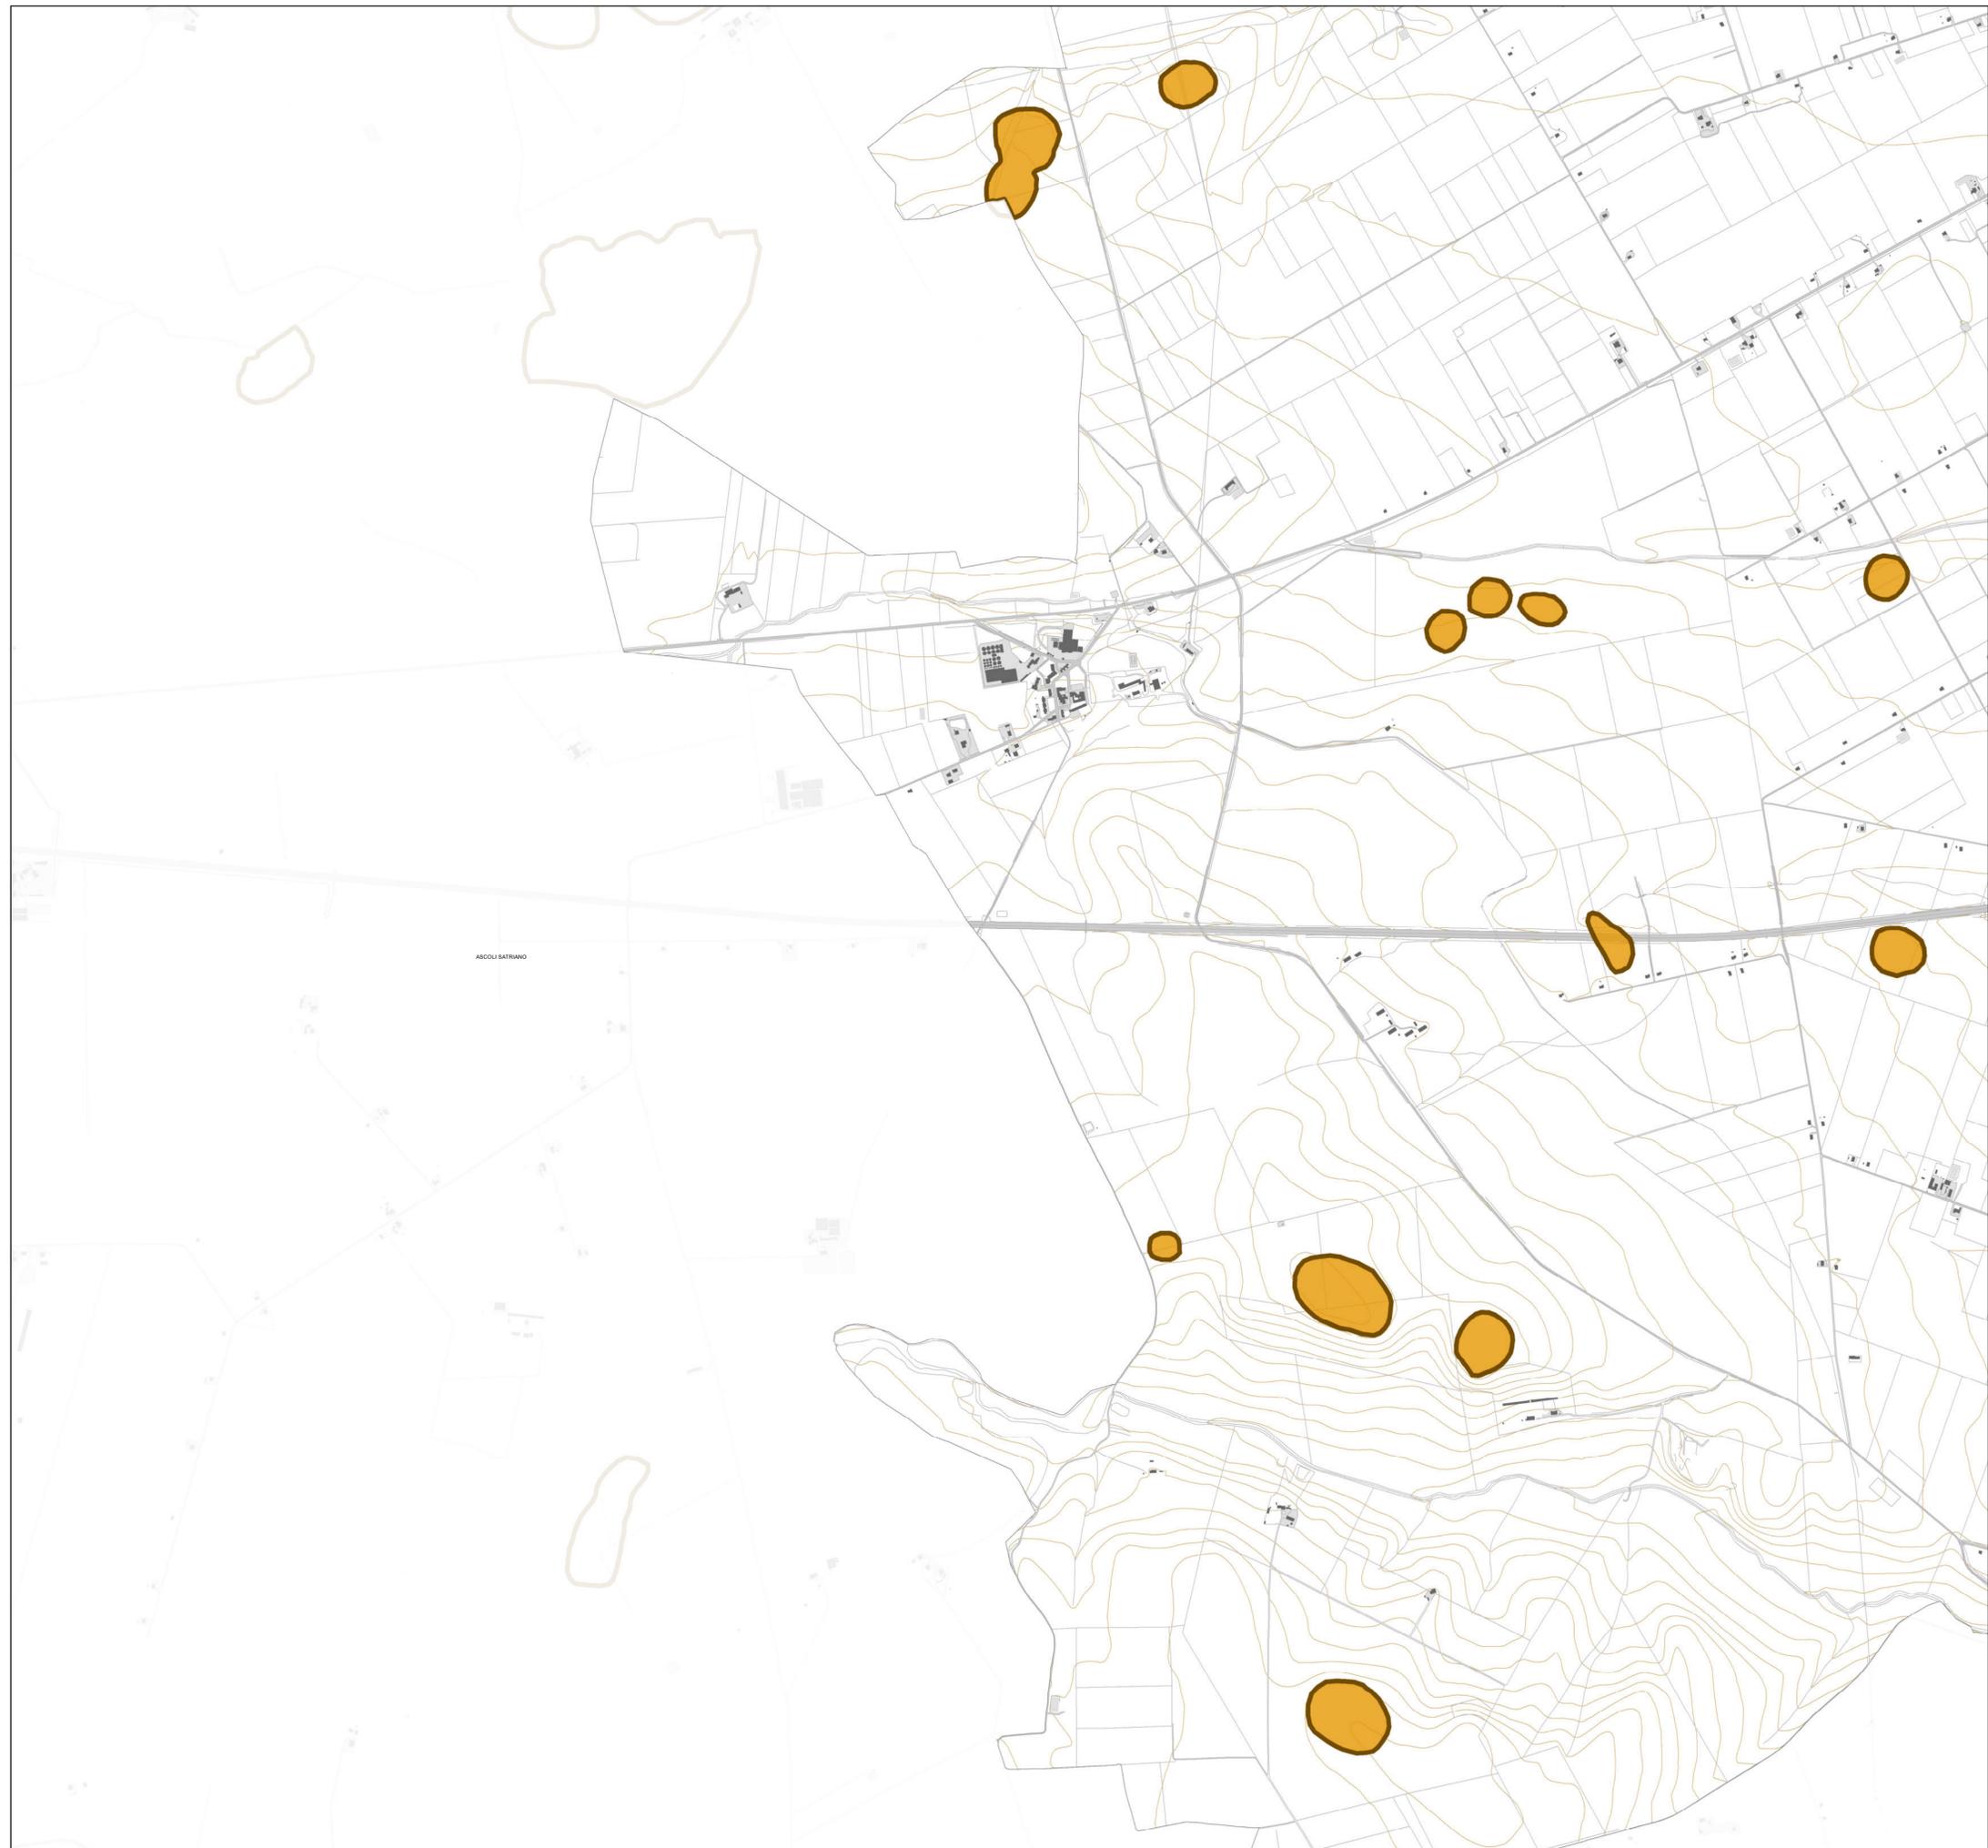



PIANO URBANISTICO GENERALE

Sindaco
Dott. Francesco Bonito

Assessore all'Urbanistica
Ing. Luciano Giannotti

Ufficio di Piano
Arch. Michele Prencipe, Dirigente Settore Servizi Tecnici, coordinatore dell'Ufficio di Piano;
Ing. Vito Famiglietti, RUP del Settore Servizi Tecnici-Ufficio Edilizia Privata/Urbanistica,
Responsabile del PUG;
Dott.ssa Daniela Conte, Dirigente Settore n. 6, per la parte sociale;
Dott.ssa Annamaria Contento, supporto al RUP;
Dott.ssa Nunzia Rieffoli, supporto al RUP;
Geom. Alfonso Di Pasquale, istruttore tecnico;
Geom. Vincenzo Fino, istruttore tecnico;
Carmine Minerva, collaboratore amministrativo.

Progettisti
Arch. Umberto Bloise
Arch. Gianluca Andreassi

Gruppo di lavoro
Arch. Pian. Andrea Tassinari
Dott. Michele Bux (Valutazione ambientale strategica)

Adeguamento al PPTR


A.15.23

Le componenti Culturali e insediative
UCP Testimonianze della stratificazione
insediativa: Aree a rischio archeologico

scala: 1:10.000

marzo 2025

Bozza 1ª conferenza di copianificazione

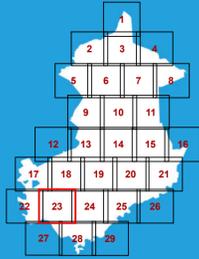


Le tutele del PUG

 UCP Testimonianze della stratificazione
insediativa: aree a rischio archeologico

Le tutele del PPTR

 UCP Testimonianze della stratificazione
insediativa: aree a rischio archeologico

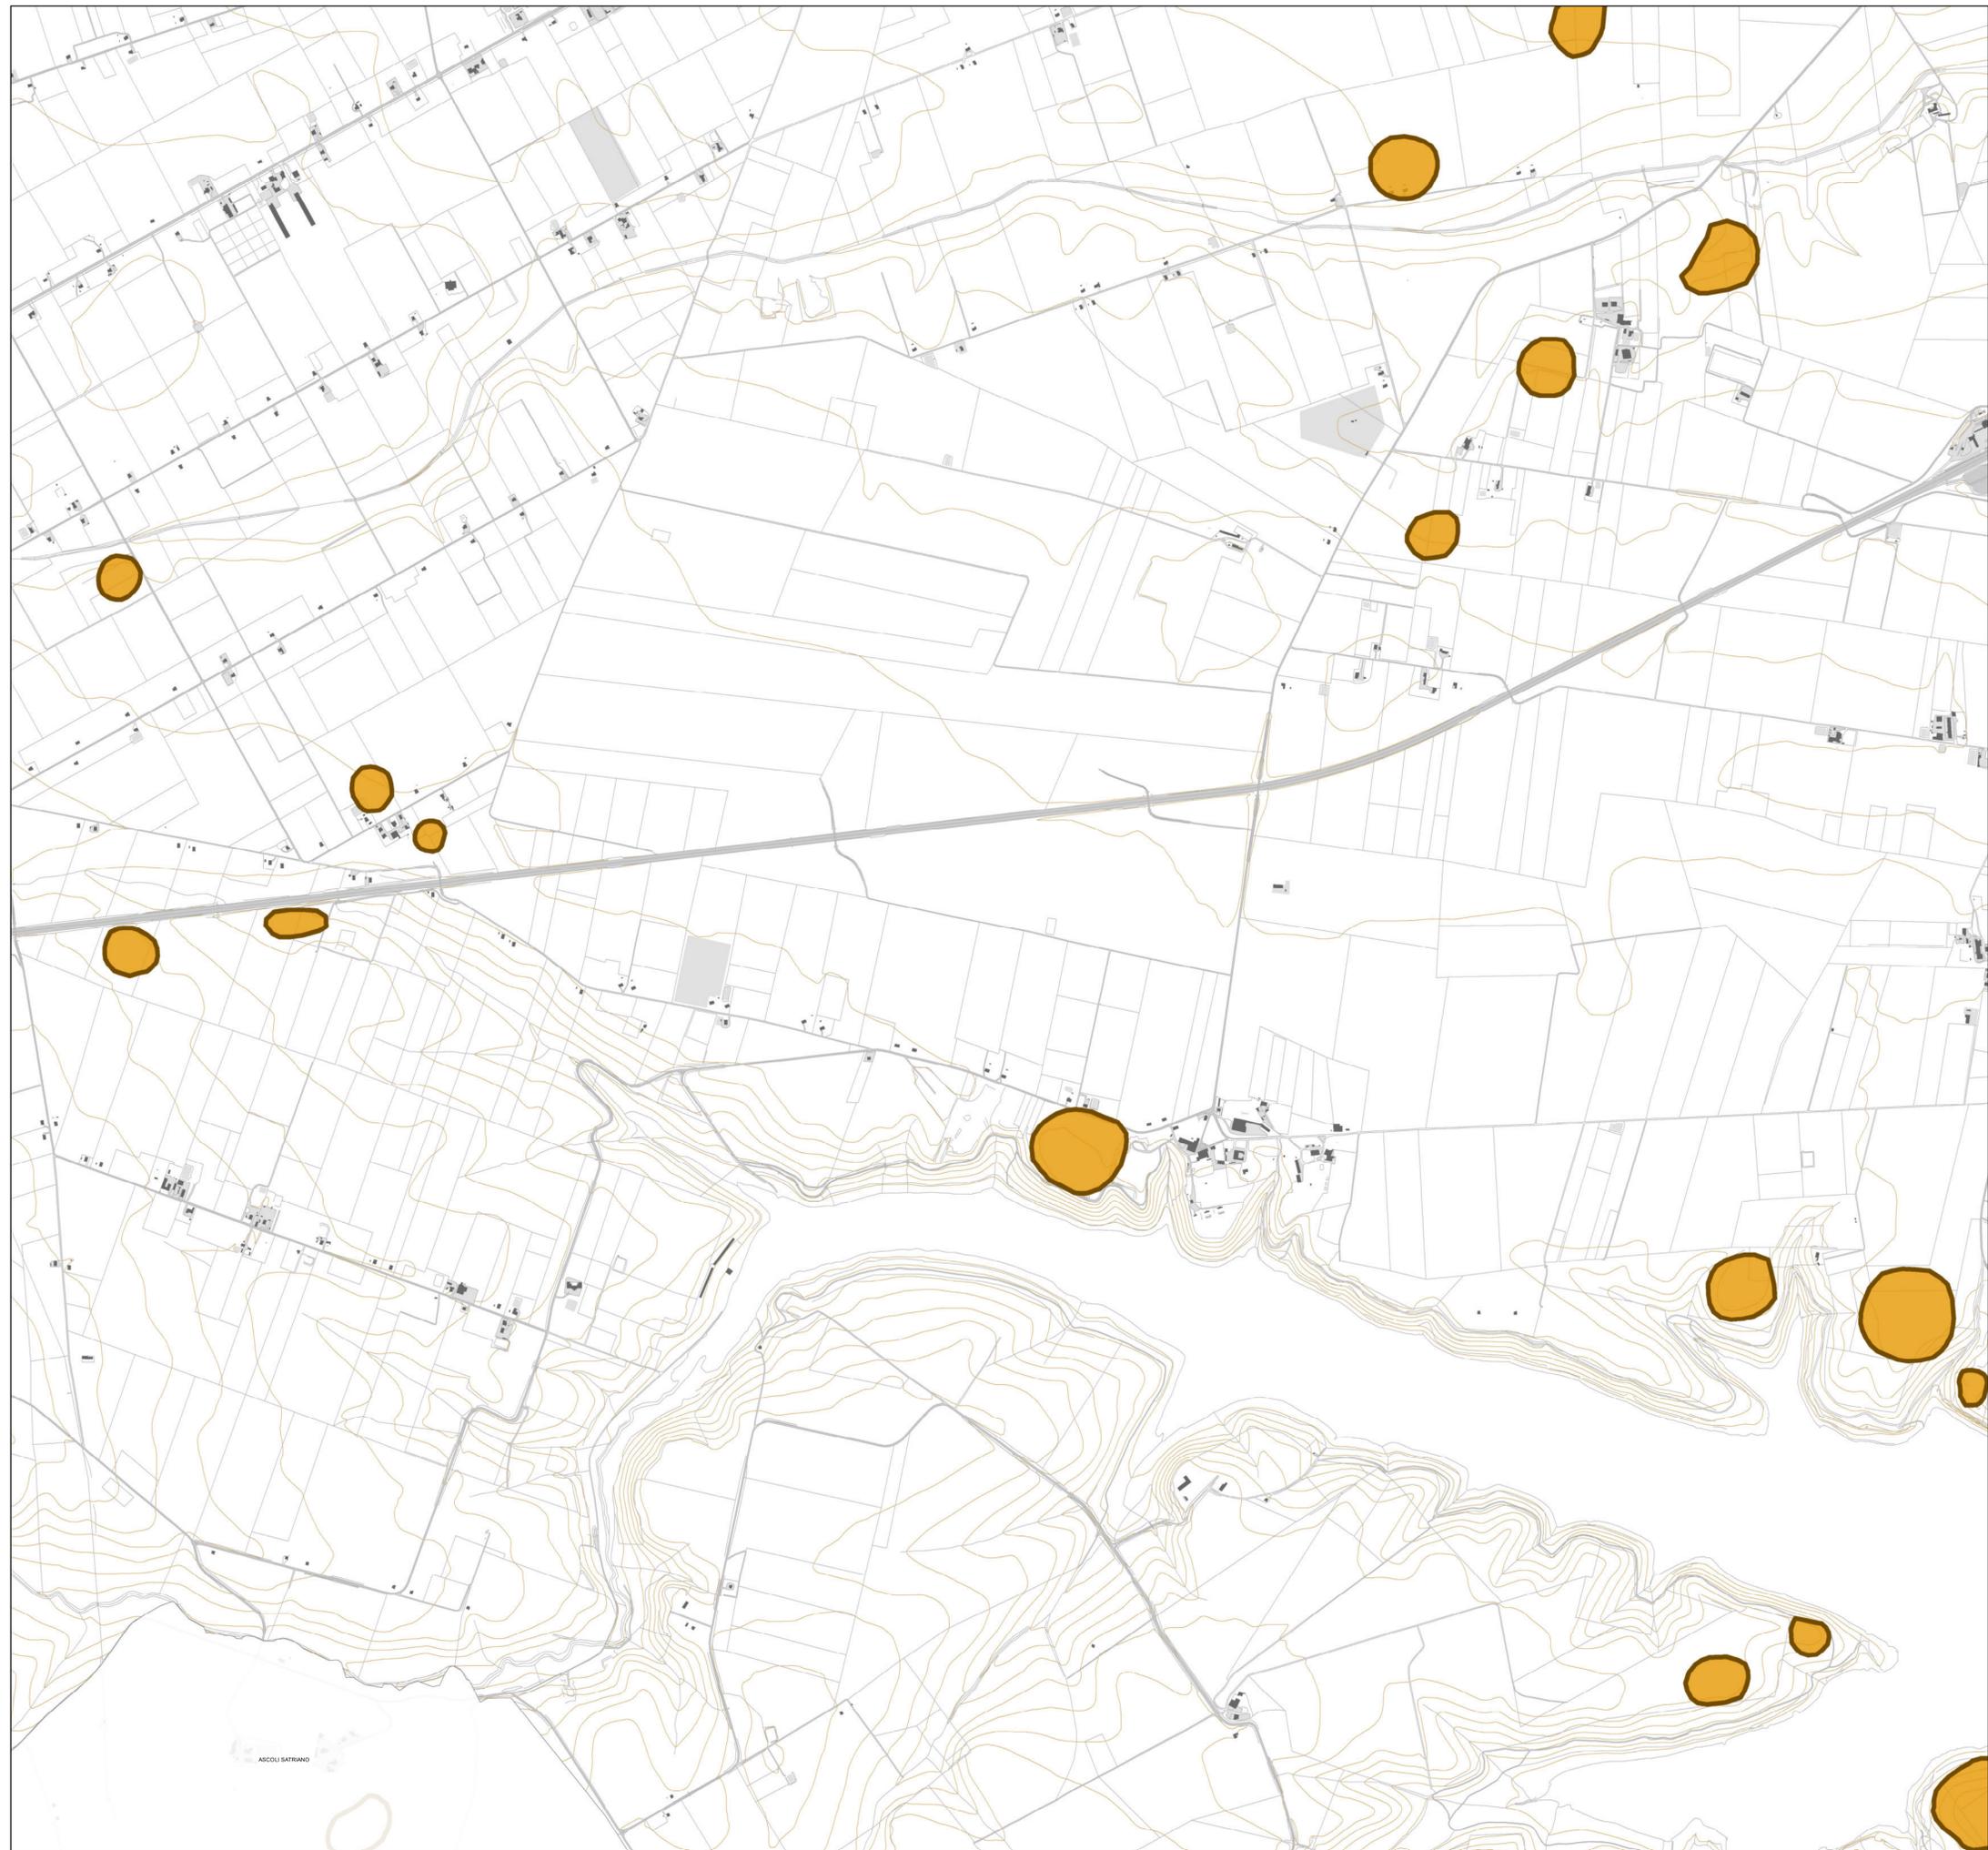



PIANO URBANISTICO GENERALE

Sindaco
Dott. Francesco Bonito


Assessore all'Urbanistica
Ing. Luciano Giannotti

Ufficio di Piano
Arch. Michele Principe, Dirigente Settore Servizi Tecnici, coordinatore dell'Ufficio di Piano;
Ing. Vito Famiglietti, RUP del Settore Servizi Tecnici-Ufficio Edilizia Privata/Urbanistica,
Responsabile del PUG;
Dott.ssa Daniela Conte, Dirigente Settore n. 6, per la parte sociale;
Dott.ssa Annamaria Contento, supporto al RUP;
Dott.ssa Nunzia Riefoli, supporto al RUP;
Geom. Alfonso Di Pasquale, istruttore tecnico;
Geom. Vincenzo Fino, istruttore tecnico;
Carmine Minerva, collaboratore amministrativo.

Progettisti
Arch. Umberto Bloise
Arch. Gianluca Andreassi

Gruppo di lavoro
Arch. Pian. Andrea Tassinari
Dott. Michele Bux (Valutazione ambientale strategica)

Bozza 1ª conferenza di copianificazione

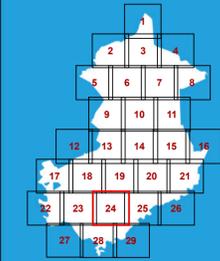

Adeguamento al PPTR

A.15.24

Le componenti Culturali e insediative
UCP Testimonianze della stratificazione
insediativa: Aree a rischio archeologico

scala: 1:10.000


marzo 2025

Le tutele del PUG

 UCP Testimonianze della stratificazione
insediativa: aree a rischio archeologico

Le tutele del PPTR

 UCP Testimonianze della stratificazione
insediativa: aree a rischio archeologico

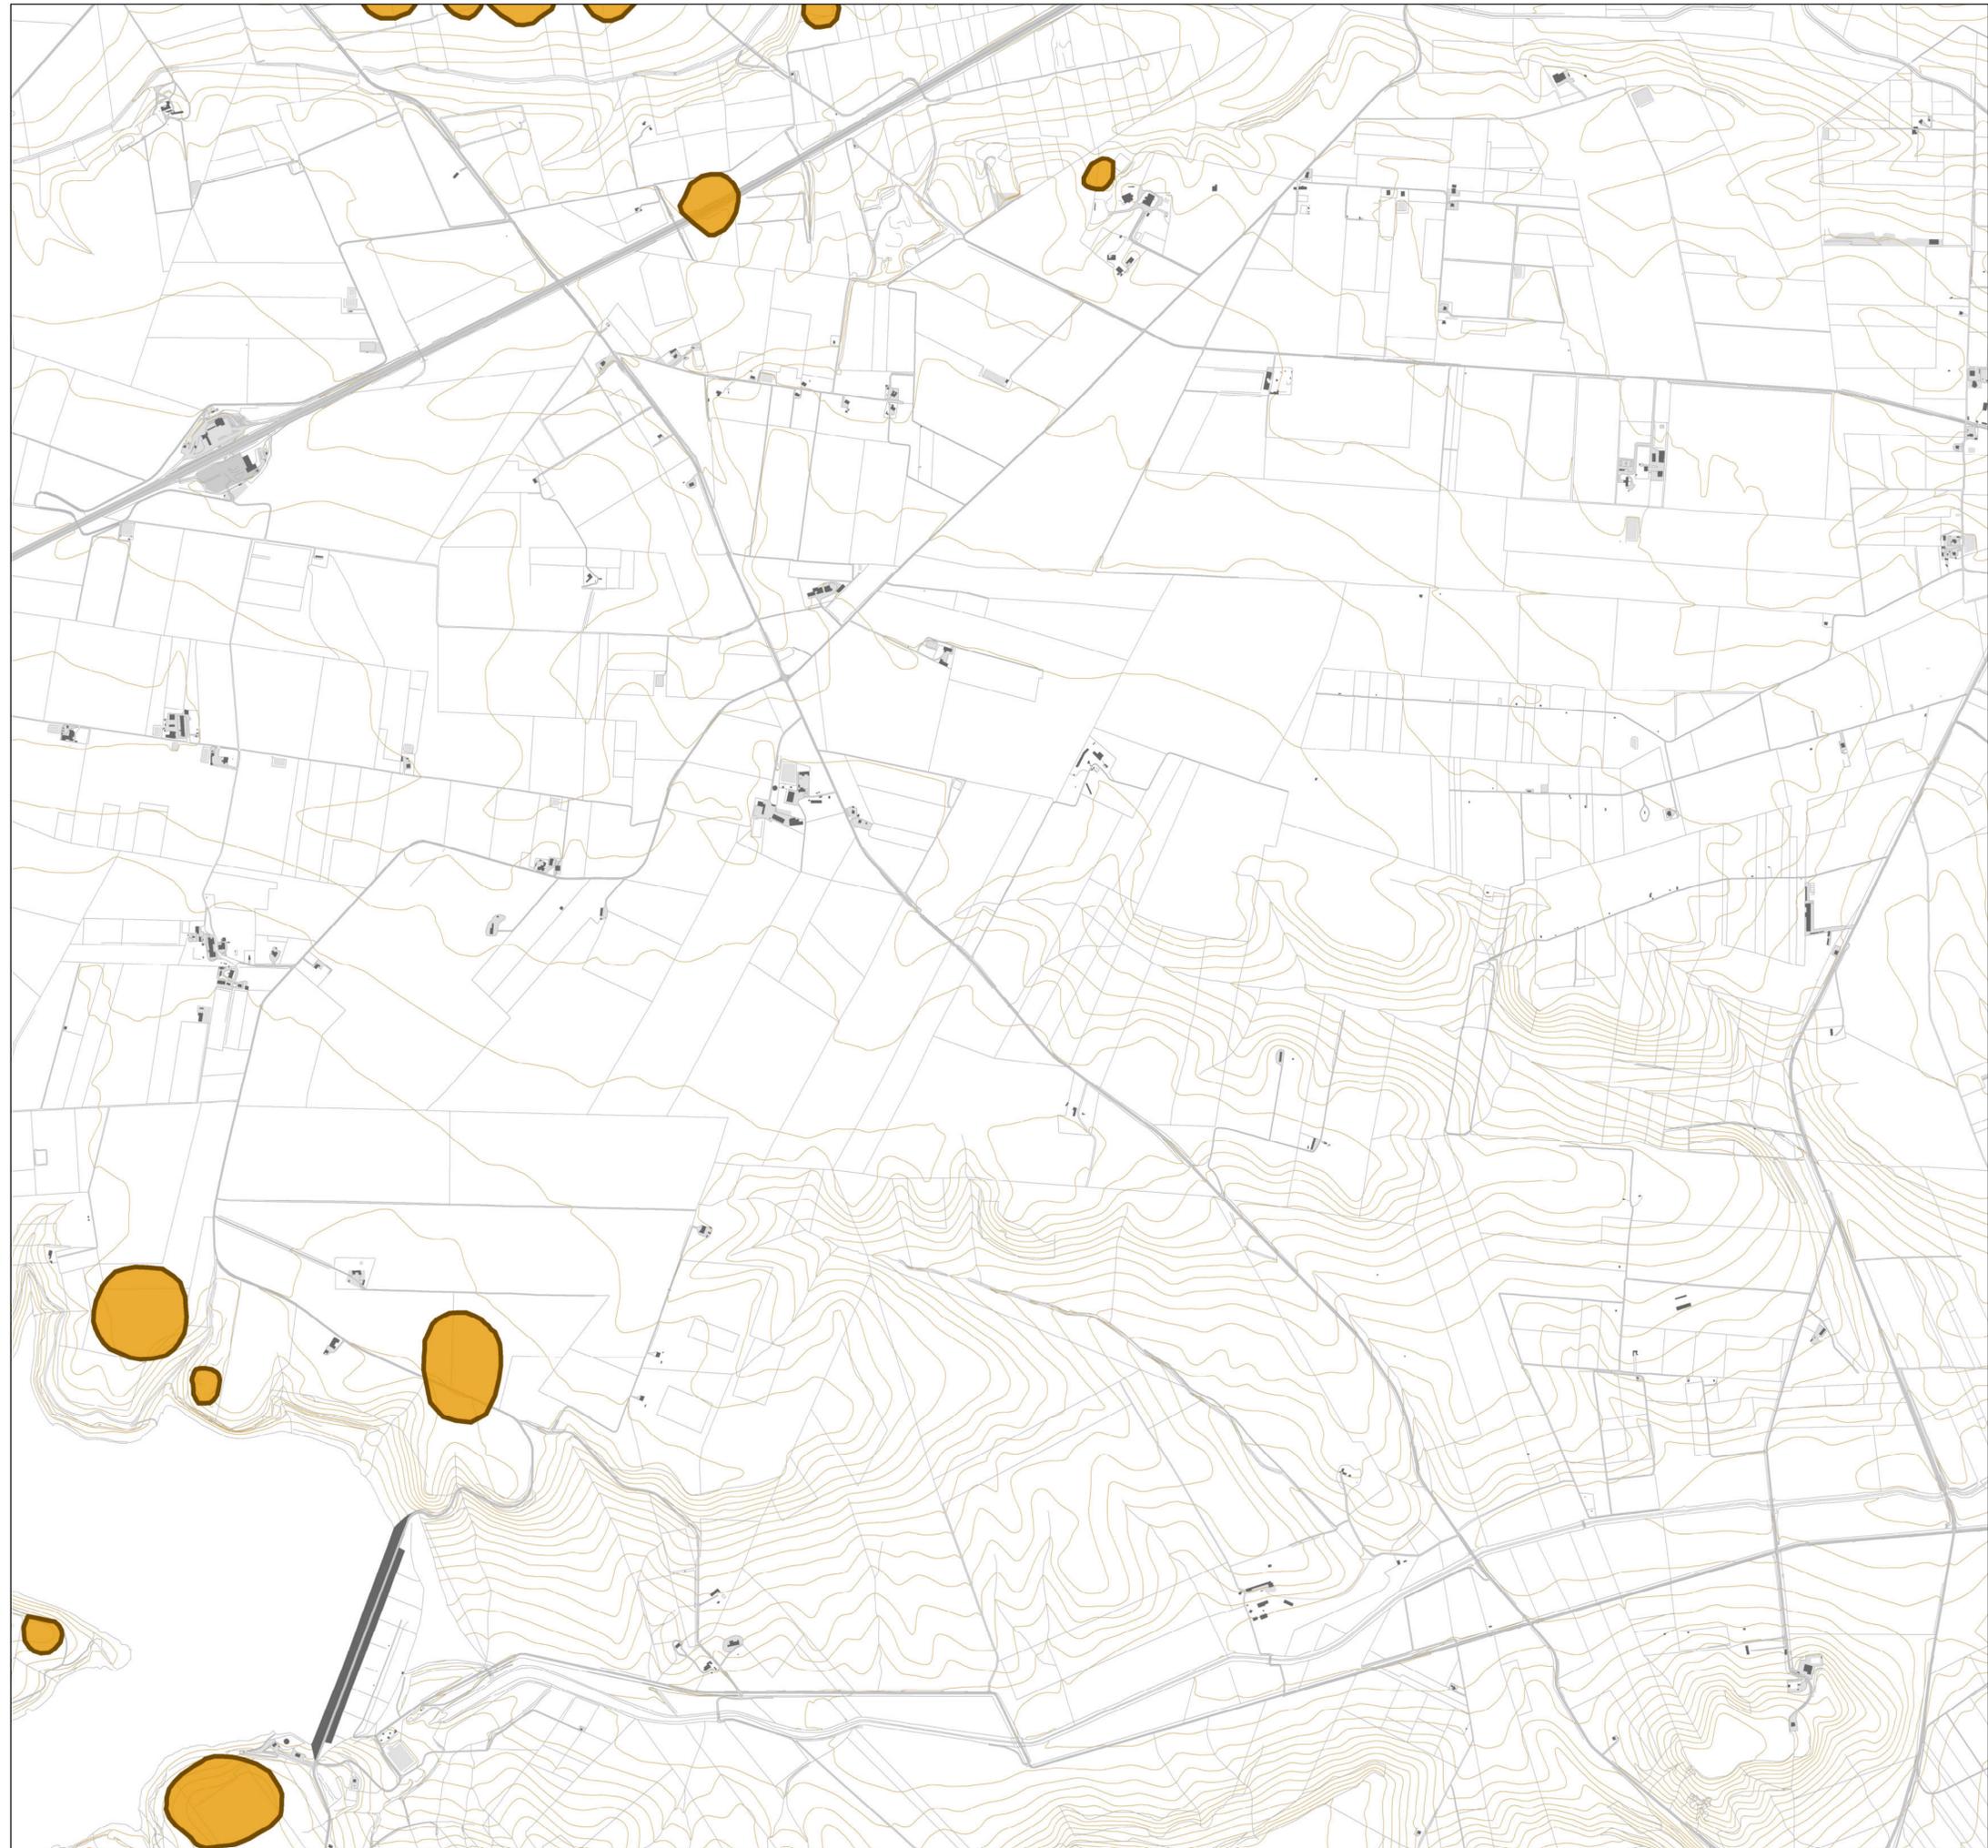



PIANO URBANISTICO GENERALE

Sindaco
Dott. Francesco Bonito
Assessore all'Urbanistica
Ing. Luciano Giannotti

Ufficio di Piano
Arch. Michele Principe, Dirigente Settore Servizi Tecnici, coordinatore dell'Ufficio di Piano;
Ing. Vito Famiglietti, RUP del Settore Servizi Tecnici-Ufficio Edilizia Privata/Urbanistica,
Responsabile del PUG;
Dott.ssa Daniela Conte, Dirigente Settore n. 6, per la parte sociale;
Dott.ssa Annamaria Contente, supporto al RUP;
Dott.ssa Nunzia Riefoli, supporto al RUP;
Geom. Alfonso Di Pasquale, istruttore tecnico;
Geom. Vincenzo Fino, istruttore tecnico;
Carmine Minerva, collaboratore amministrativo.

Progettisti
Arch. Umberto Bloise
Arch. Gianluca Andreassi

Gruppo di lavoro
Arch. Pian. Andrea Tassinari
Dott. Michele Bux (Valutazione ambientale strategica)

Adeguamento al PPTR


A.15.25

Le componenti Culturali e insediative
UCP Testimonianze della stratificazione
insediativa: Aree a rischio archeologico

scala: 1:10.000

marzo 2025

Bozza 1ª conferenza di copianificazione

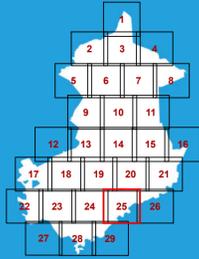

Le tutele del PUG

 UCP Testimonianze della stratificazione
insediativa: aree a rischio archeologico

Le tutele del PPTR

 UCP Testimonianze della stratificazione
insediativa: aree a rischio archeologico





PIANO URBANISTICO GENERALE

Sindaco

Dott. Francesco Bonito

Assessore all'Urbanistica

Ing. Luciano Giannotti

Ufficio di Piano

Arch. Michele Prencipe, Dirigente Settore Servizi Tecnici, coordinatore dell'Ufficio di Piano;
Ing. Vito Famiglietti, RUP del Settore Servizi Tecnici-Ufficio Edilizia Privata/Urbanistica,
Responsabile del PUG;

Dott.ssa Daniela Conte, Dirigente Settore n. 6, per la parte sociale;

Dott.ssa Annamaria Contento, supporto al RUP;

Dott.ssa Nunzia Riefoli, supporto al RUP;

Geom. Alfonso Di Pasquale, istruttore tecnico;

Geom. Vincenzo Fino, istruttore tecnico;

Carminè Minerva, collaboratore amministrativo.

Progettisti

Arch. Umberto Bloise

Arch. Gianluca Andreassi

Gruppo di lavoro

Arch. Pian. Andrea Tassinari

Dott. Michele Bux (Valutazione ambientale strategica)

Bozza 1ª conferenza di copianificazione


Adeguamento al PPTR

A.15.26

Le componenti Culturali e insediative
UCP Testimonianze della stratificazione
insediativa: Aree a rischio archeologico

scala: 1:10.000

marzo 2025

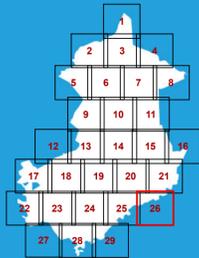

Le tutele del PUG

 UCP Testimonianze della stratificazione
insediativa: aree a rischio archeologico

Le tutele del PPTR

 UCP Testimonianze della stratificazione
insediativa: aree a rischio archeologico





PIANO URBANISTICO GENERALE

Sindaco
Dott. Francesco Bonito


Assessore all'Urbanistica
Ing. Luciano Giannotti

Ufficio di Piano
Arch. Michele Prencipe, Dirigente Settore Servizi Tecnici, coordinatore dell'Ufficio di Piano;
Ing. Vito Famiglietti, RUP del Settore Servizi Tecnici-Ufficio Edilizia Privata/Urbanistica,
Responsabile del PUG;
Dott.ssa Daniela Conte, Dirigente Settore n. 6, per la parte sociale;
Dott.ssa Annamaria Contento, supporto al RUP;
Dott.ssa Nunzia Riefoli, supporto al RUP;
Geom. Alfonso Di Pasquale, istruttore tecnico;
Geom. Vincenzo Fino, istruttore tecnico;
Carmine Minerva, collaboratore amministrativo.

Progettisti
Arch. Umberto Bloise
Arch. Gianluca Andreassi

Gruppo di lavoro
Arch. Pian. Andrea Tassinari
Dott. Michele Bux (Valutazione ambientale strategica)

Bozza 1ª conferenza di copianificazione

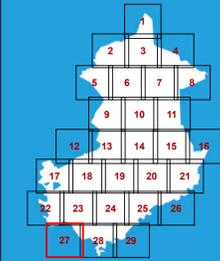

Adeguamento al PPTR

A.15.27

Le componenti Culturali e insediative
UCP Testimonianze della stratificazione
insediativa: Aree a rischio archeologico

scala: 1:10.000

marzo 2025

Le tutele del PUG

 UCP Testimonianze della stratificazione
insediativa: aree a rischio archeologico

Le tutele del PPTR

 UCP Testimonianze della stratificazione
insediativa: aree a rischio archeologico





PIANO URBANISTICO GENERALE

Sindaco
Dott. Francesco Bonito

Assessore all'Urbanistica
Ing. Luciano Giannotti

Ufficio di Piano
Arch. Michele Prencipe, Dirigente Settore Servizi Tecnici, coordinatore dell'Ufficio di Piano;
Ing. Vito Famiglietti, RUP del Settore Servizi Tecnici-Ufficio Edilizia Privata/Urbanistica,
Responsabile del PUG;
Dott.ssa Daniela Conte, Dirigente Settore n. 6, per la parte sociale;
Dott.ssa Annamaria Contento, supporto al RUP;
Dott.ssa Nunzia Riefoli, supporto al RUP;
Geom. Alfonso Di Pasquale, istruttore tecnico;
Geom. Vincenzo Fino, istruttore tecnico;
Carmine Minerva, collaboratore amministrativo.

Progettisti
Arch. Umberto Bloise
Arch. Gianluca Andreassi

Gruppo di lavoro
Arch. Pian. Andrea Tassinari
Dott. Michele Bux (Valutazione ambientale strategica)

Adeguamento al PPTR


A.15.28

Le componenti Culturali e insediative
UCP Testimonianze della stratificazione
insediativa: Aree a rischio archeologico

scala: 1:10.000

marzo 2025

Bozza 1ª conferenza di copianificazione

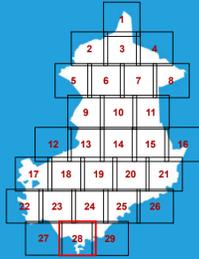


Le tutele del PUG

 UCP Testimonianze della stratificazione
insediativa: aree a rischio archeologico

Le tutele del PPTR

 UCP Testimonianze della stratificazione
insediativa: aree a rischio archeologico

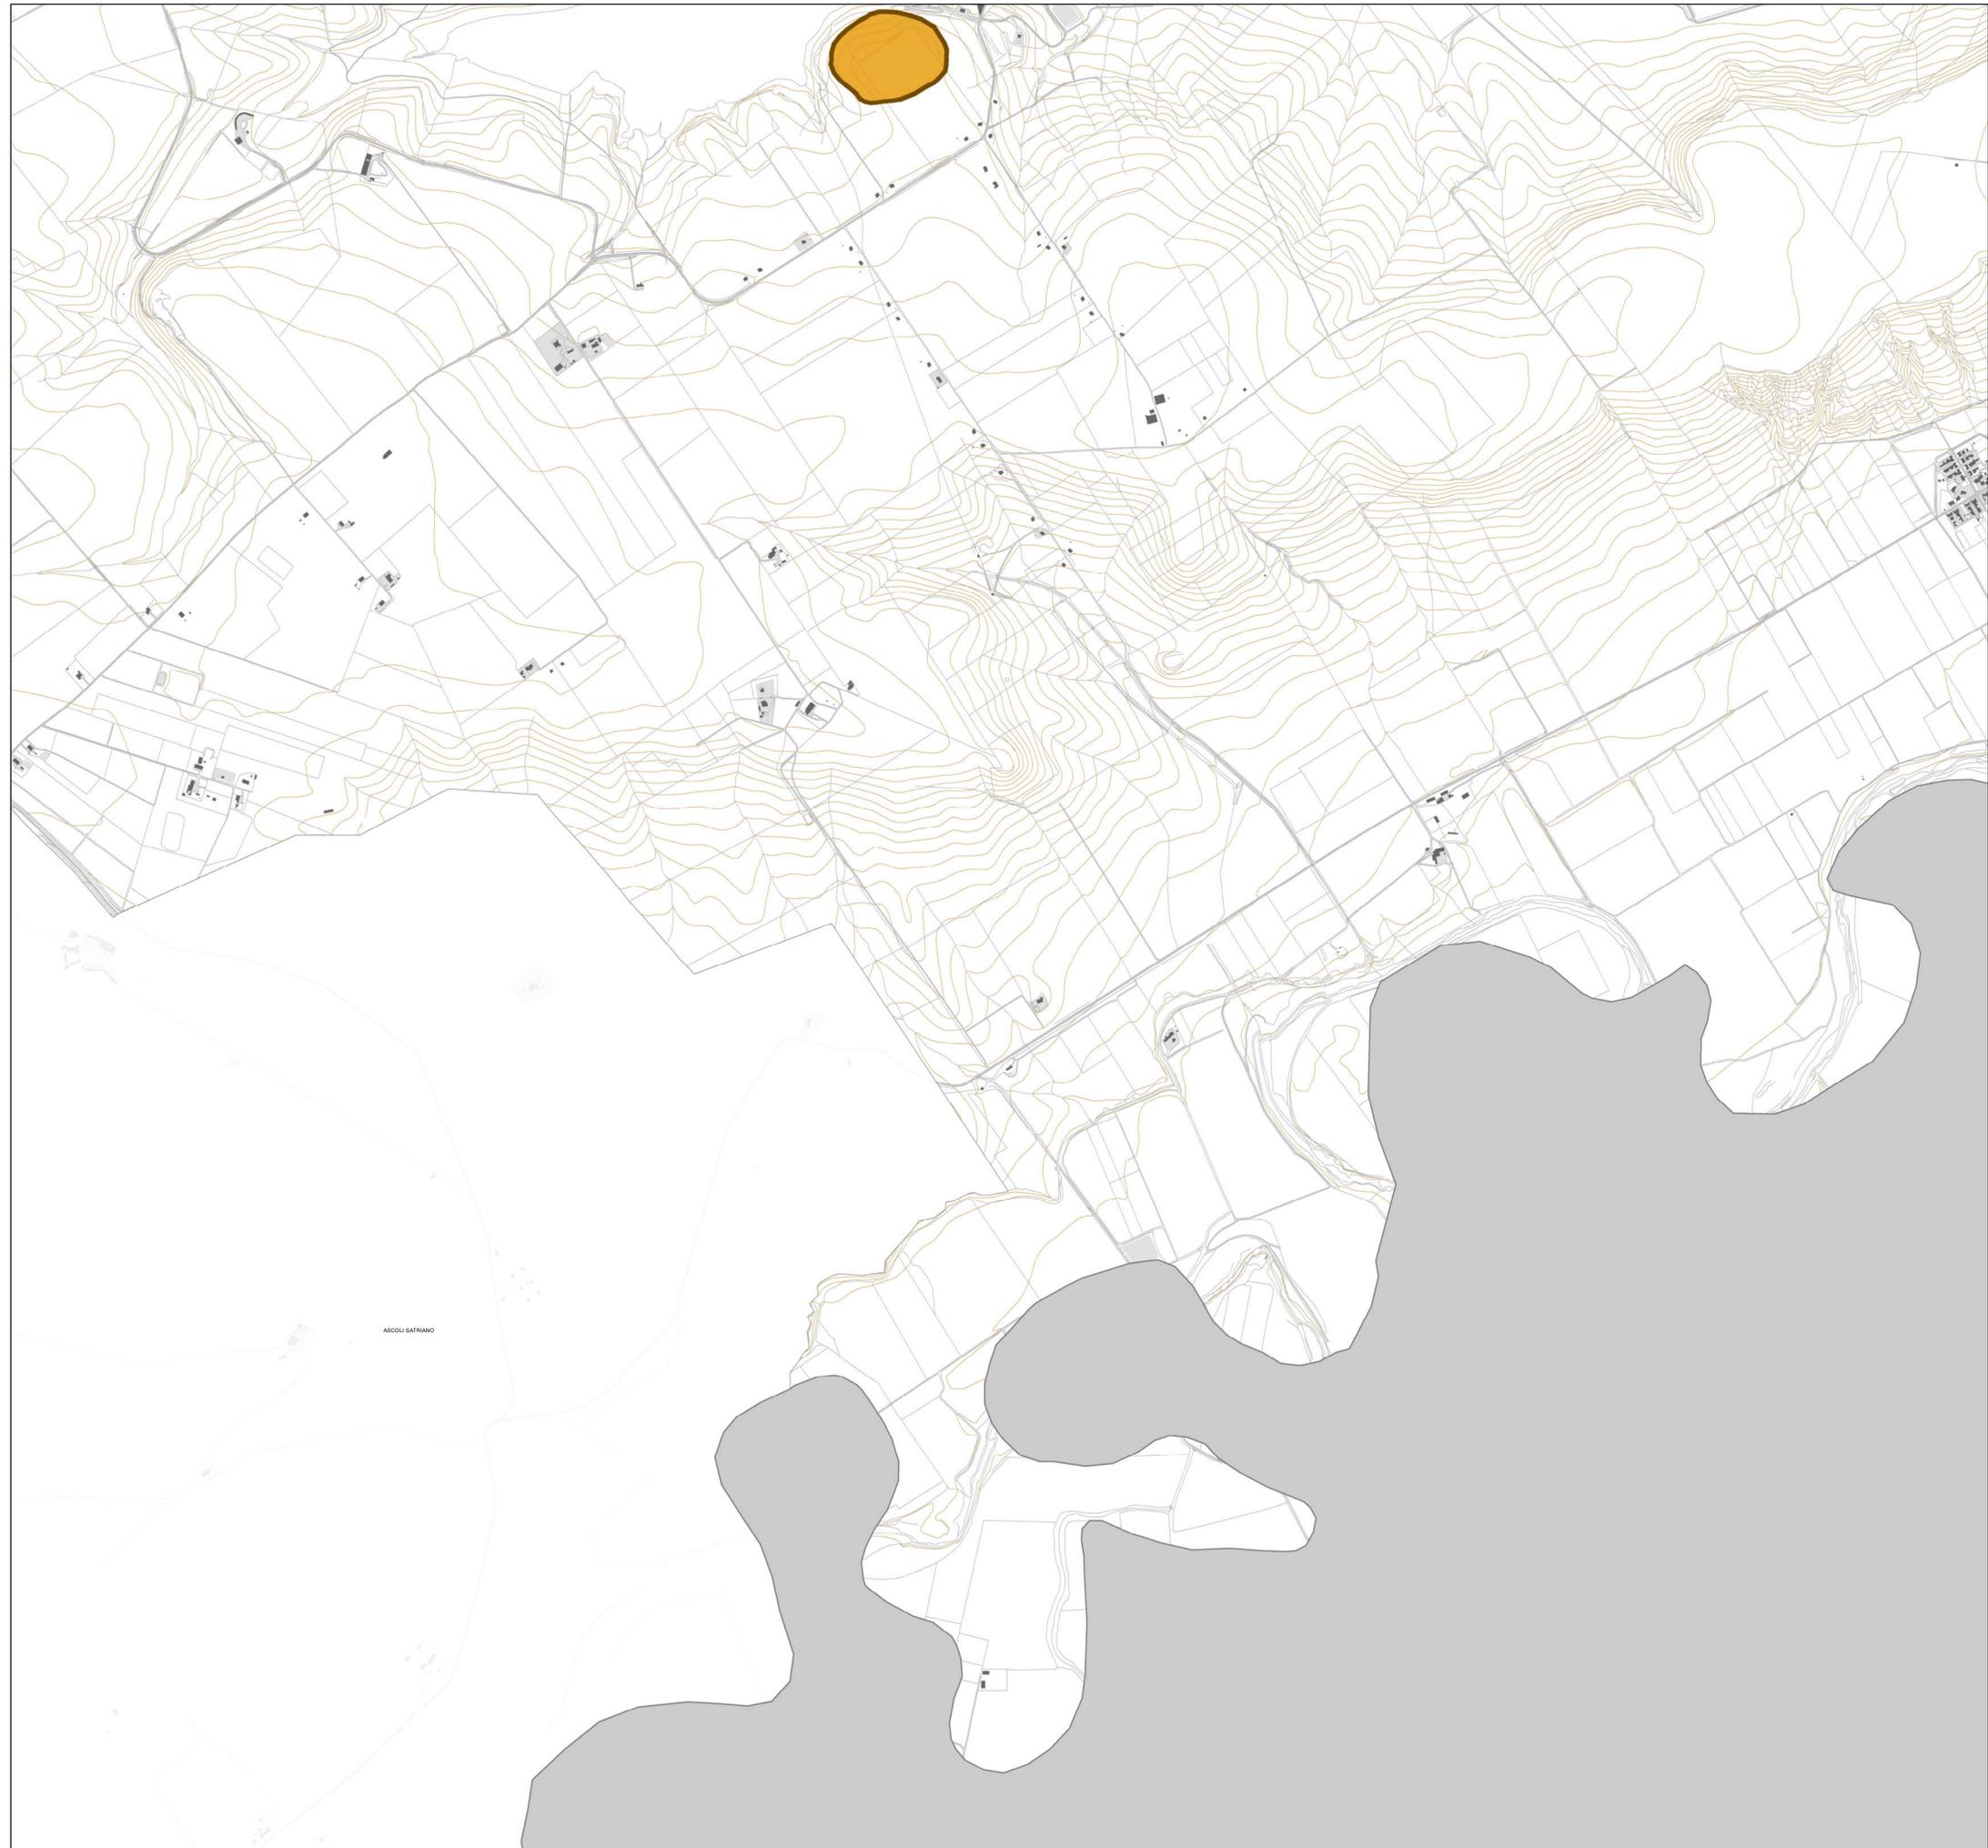



PIANO URBANISTICO GENERALE

Sindaco
Dott. Francesco Bonito

Assessore all'Urbanistica
Ing. Luciano Giannotti

Ufficio di Piano
Arch. Michele Prencipe, Dirigente Settore Servizi Tecnici, coordinatore dell'Ufficio di Piano;
Ing. Vito Famiglietti, RUP del Settore Servizi Tecnici-Ufficio Edilizia Privata/Urbanistica, Responsabile del PUG;
Dott.ssa Daniela Conte, Dirigente Settore n. 6, per la parte sociale;
Dott.ssa Annamaria Contento, supporto al RUP;
Dott.ssa Nunzia Riefoli, supporto al RUP;
Geom. Alfonso Di Pasquale, istruttore tecnico;
Geom. Vincenzo Fino, istruttore tecnico;
Carmine Minerva, collaboratore amministrativo.

Progettisti
Arch. Umberto Bloise
Arch. Gianluca Andreassi

Gruppo di lavoro
Arch. Pian. Andrea Tassinari
Dott. Michele Bux (Valutazione ambientale strategica)

Bozza 1ª conferenza di copianificazione


Adeguamento al PPTR

A.15.29

Le componenti Culturali e insediative
UCP Testimonianze della stratificazione
insediativa: Aree a rischio archeologico

scala: 1:10.000

marzo 2025

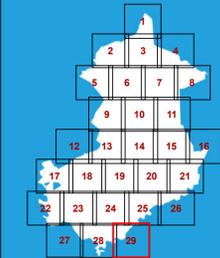

Le tutele del PUG

 UCP Testimonianze della stratificazione
insediativa: aree a rischio archeologico

Le tutele del PPTR

 UCP Testimonianze della stratificazione
insediativa: aree a rischio archeologico

