



PIANO URBANISTICO GENERALE


Sindaco
Dott. Francesco Bonito
Assessore all'Urbanistica
Ing. Luciano Giannotti

Ufficio di Piano
Arch. Michele Prencipe, Dirigente Settore Servizi Tecnici, coordinatore dell'Ufficio di Piano;
Ing. Vito Famiglietti, Rip. del Settore Servizi Tecnici-Ufficio Edilizia Privata/Urbanistica,
Responsabile del PUG;
Dott.ssa Daniela Conte, Dirigente Settore n. 6, per la parte sociale;
Dott.ssa Annamaria Contente, supporto al Rip;
Dott.ssa Nunzia Riefelli, supporto al Rip;
Geom. Alfonso Di Pasquale, istruttore tecnico;
Geom. Vincenzo Fino, istruttore tecnico;
Carminè Minerva, collaboratore amministrativo.

Progettisti
Arch. Umberto Blaise
Arch. Gianluca Andreassi

Gruppo di lavoro
Arch. Pian. Andrea Tassinari
Dott. Michele Bux (Valutazione ambientale strategica)

Bozza 1ª conferenza di copianificazione

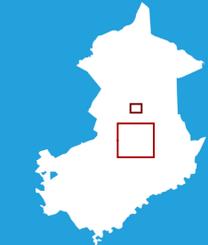


PUG Strutturale

Allegato

Partecipazione pubblica preventiva
Localizzazione dei contributi

scala: 1:10.000

marzo 2025

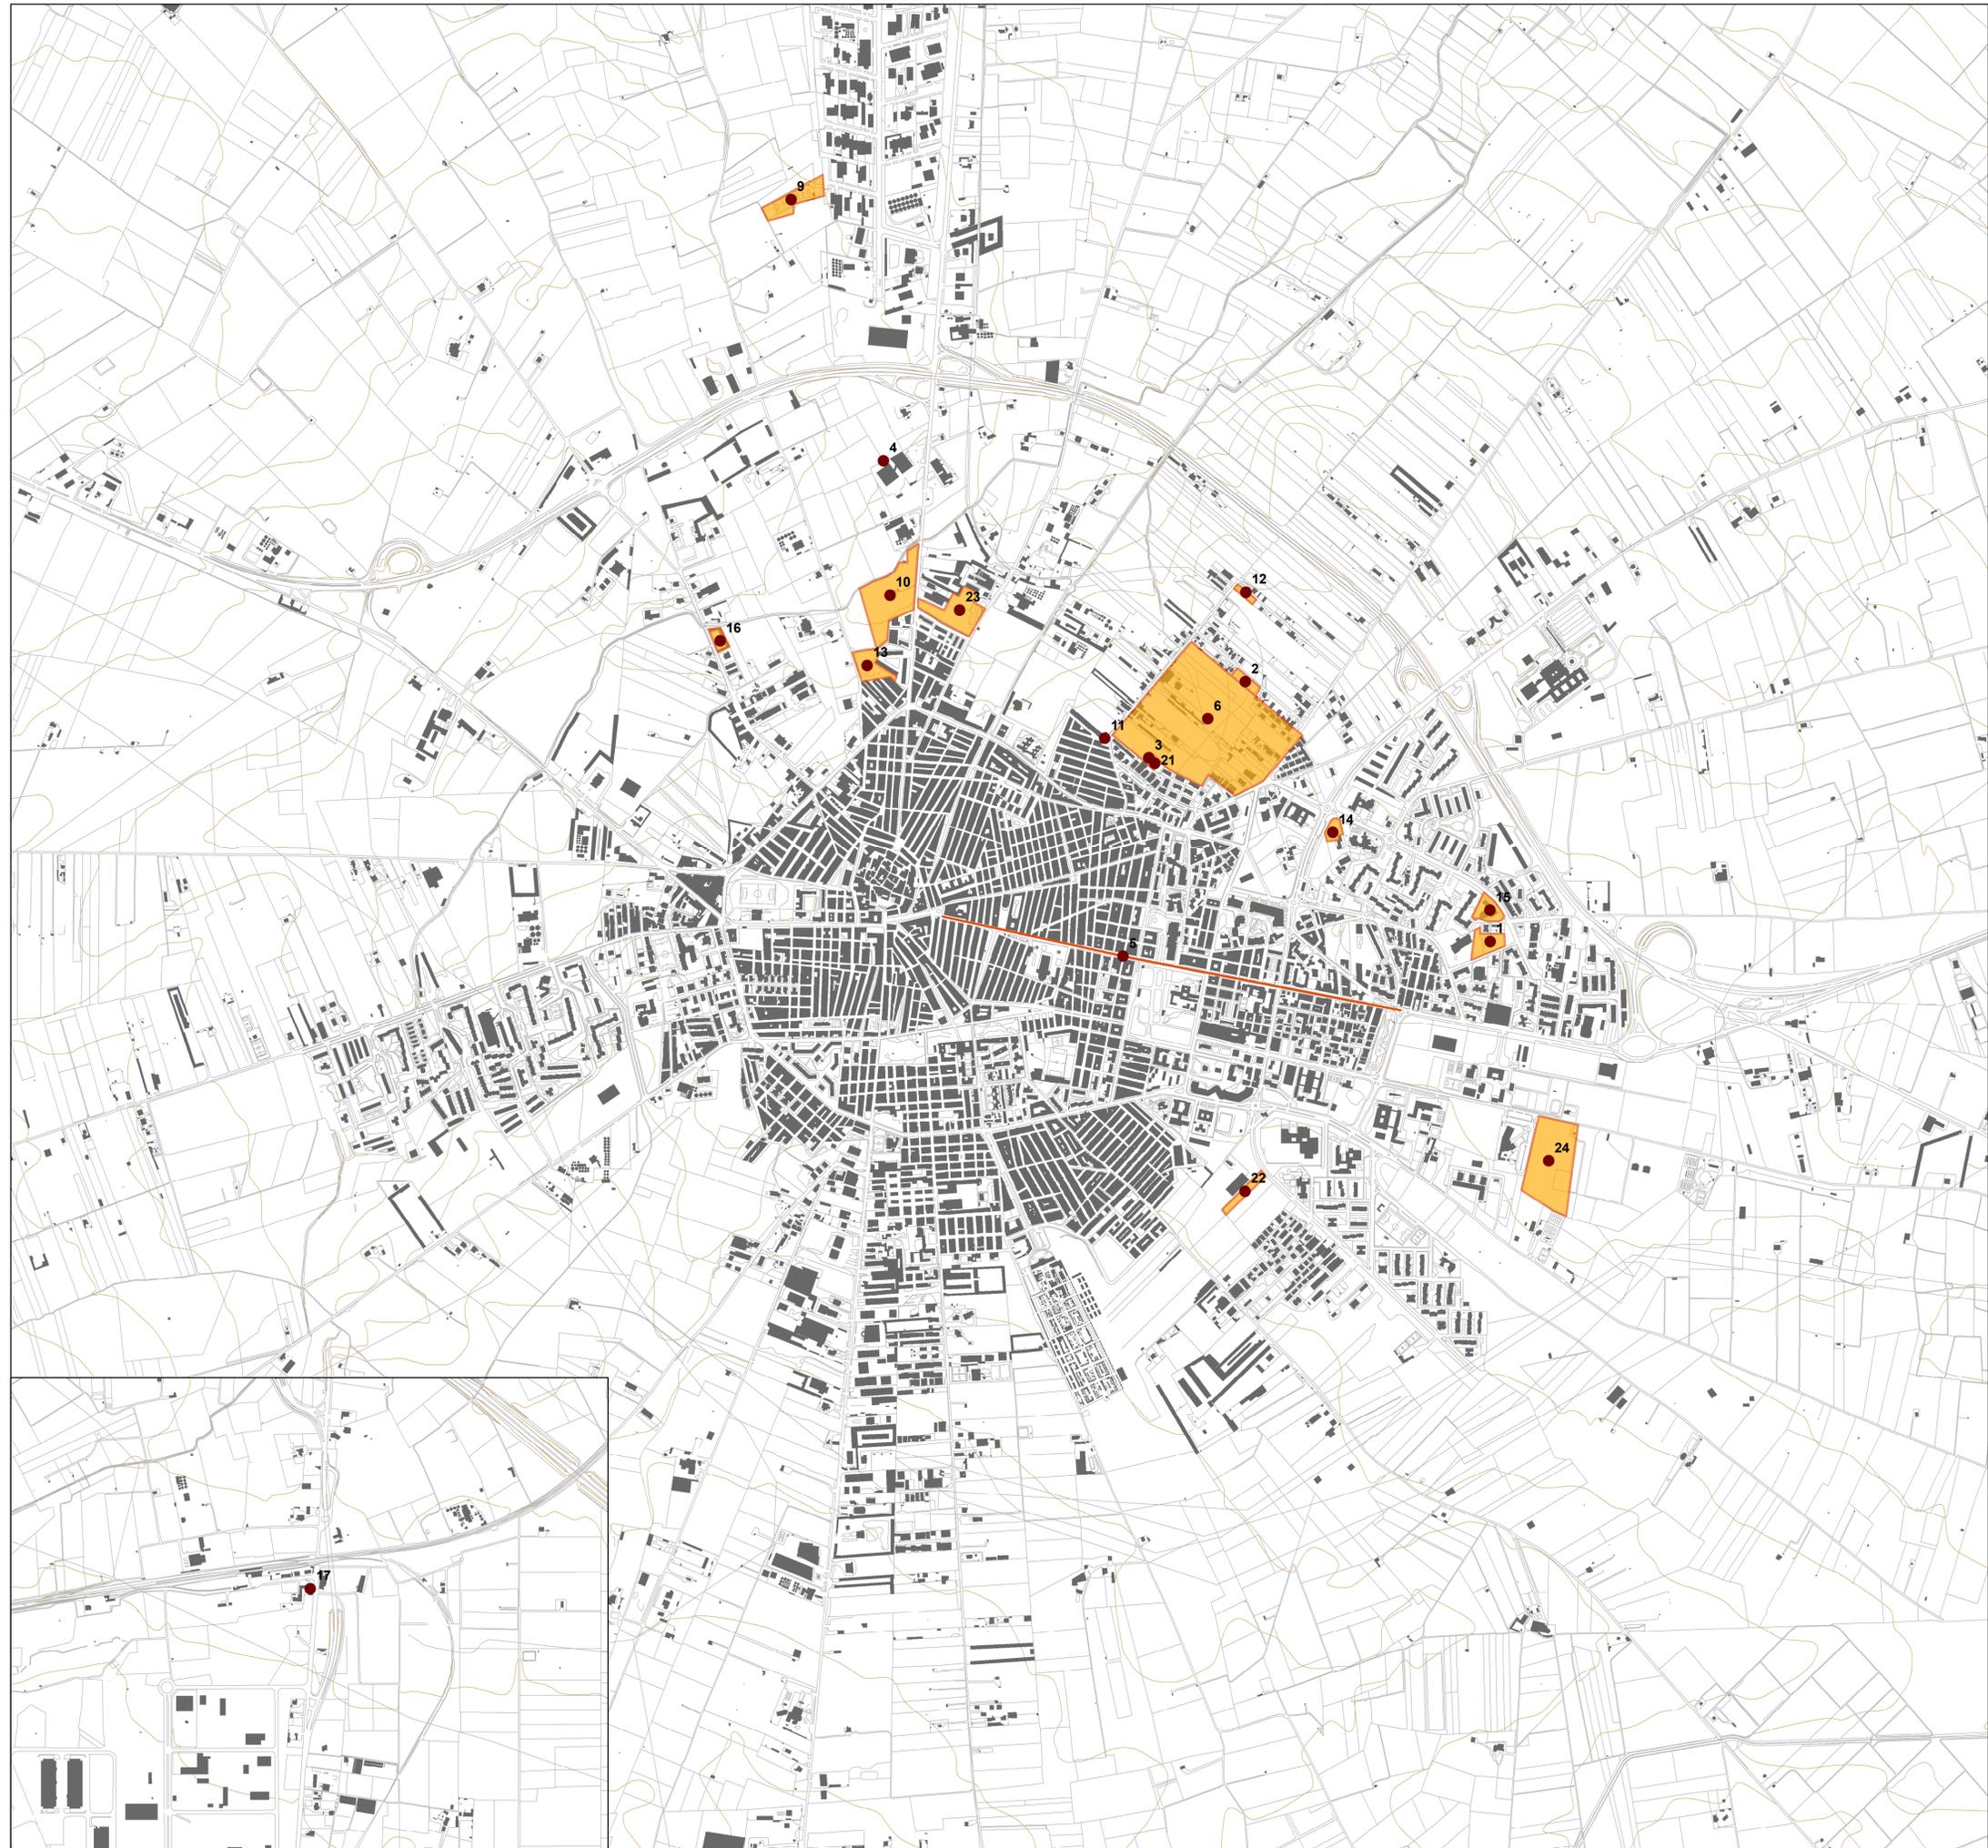

● Localizzazione dei contributi

Numero	Foglio	Particella/contributo	Note
1	203	1544	
2	162	327/2040	
3	162	1350	
4		generica relativa area nord da Quartiere Santa Barbara alla Stazione	
5		generica relativa i corsi Roma Aldo Moro	
6		generica relativa area fra via Ivrea, Colonnello Bernardo Taddeo, primo tratto della via Torre Quarto e via Trinitapoli	
7	227	2011	Non cartografabile
8		generica relativa i corsi Roma Aldo Moro	Ricompreso nel contributo 5
9	167	570/1276	
10	163	105/612/615/815	
11	162	1892	
12	161	589/1199/1241	
13	163	196/215/226/227/269/270/405/422/876/195/89 7/899/900/485/83/228/229/230/236	
14	203	2733/2499/2498/2501	
15	203	2426	
16	163	633/663	
17		generica relativa alla borgata costituitasi in prossimità della Stazione di Cerignola 1207/1208/1209/1210 (attualmente aggiornate: 1243/1246/1247/1248/1249 ecc.)	Non cartografabile
18	161		
19		generica varia	Non cartografabile
20		generica varia	Non cartografabile
21	162	1351	
22	277	159/2410	
23	162	1282/1681/1926/2261/2264/2265	
24	276	448/450/24	
25	277	3453	
26	276	22	Non cartografabile
26	203	2426 sub. 25	Ricompreso nel contributo 15
27	203	2426 sub. 33	Ricompreso nel contributo 15
28	203	2426 sub. 37	Ricompreso nel contributo 15